

ქ.თბილისი
მოედანი ერეკლე II, №3
მიწის ნაკვეთის (საკ.კოდი 01.18.03.035.005)
ბ ე ბ მ ა

შენიშვნა: ნიშნული 400.00 არის პირვანდელი ნულის ნიშნული. ნიშნული 399.47არის ჩვენს მიერ დაფიქსირებული იგივე ზერტილის ნიშნული:მათშორის სხვაობა არის 0.53მ.

Line Table						
LINE	LENGTH	BEARING	X-START	Y-START	X-END	Y-END
L1	0.72	N00°39'06"E	4615729.91	483914.85	4615730.63	483914.86
L2	19.38	N01°14'07"E	4615730.63	483914.86	4615750.00	483915.28
L3	4.53	N01°08'22"E	4615750.00	483915.28	4615754.54	483915.37
L4	12.44	N01°12'27"E	4615754.54	483915.37	4615766.97	483915.63
L5	0.53	N01°45'51"E	4615766.97	483915.63	4615767.50	483915.64
L6	1.35	S88°15'45"E	4615767.50	483915.64	4615767.46	483917.00
L7	13.78	S88°15'44"E	4615767.46	483917.00	4615767.04	483930.77
L8	1.69	S87°46'38"E	4615767.04	483930.77	4615766.98	483932.45
L9	0.10	N90°00'00"E	4615766.98	483932.45	4615766.98	483932.55
L10	2.97	S87°56'36"E	4615766.98	483932.55	4615766.87	483935.52
L11	12.57	S01°02'45"W	4615766.87	483935.52	4615754.31	483935.29
L12	25.69	S02°43'22"W	4615754.31	483935.29	4615728.64	483934.07
L13	3.40	S35°52'28"W	4615728.64	483934.07	4615725.89	483932.08
L14	8.91	N87°28'18"W	4615725.89	483932.08	4615726.28	483923.17
L15	3.49	N86°54'03"W	4615726.28	483923.17	4615726.47	483919.69
L16	3.84	N54°43'08"W	4615726.47	483919.69	4615728.69	483916.55
L17	1.19	N01°[illegible]"W	4615728.69	483916.55	4615729.88	483916.52
L18	1.67	[illegible]	[illegible]	483916.52	4615729.91	483914.85

მისამართი: თემქის დას. III მ/რ, V კვ. კორპ. №14 ბ. 44
Email: toposervice1.georgia@gmail.com
tel.555 248 730

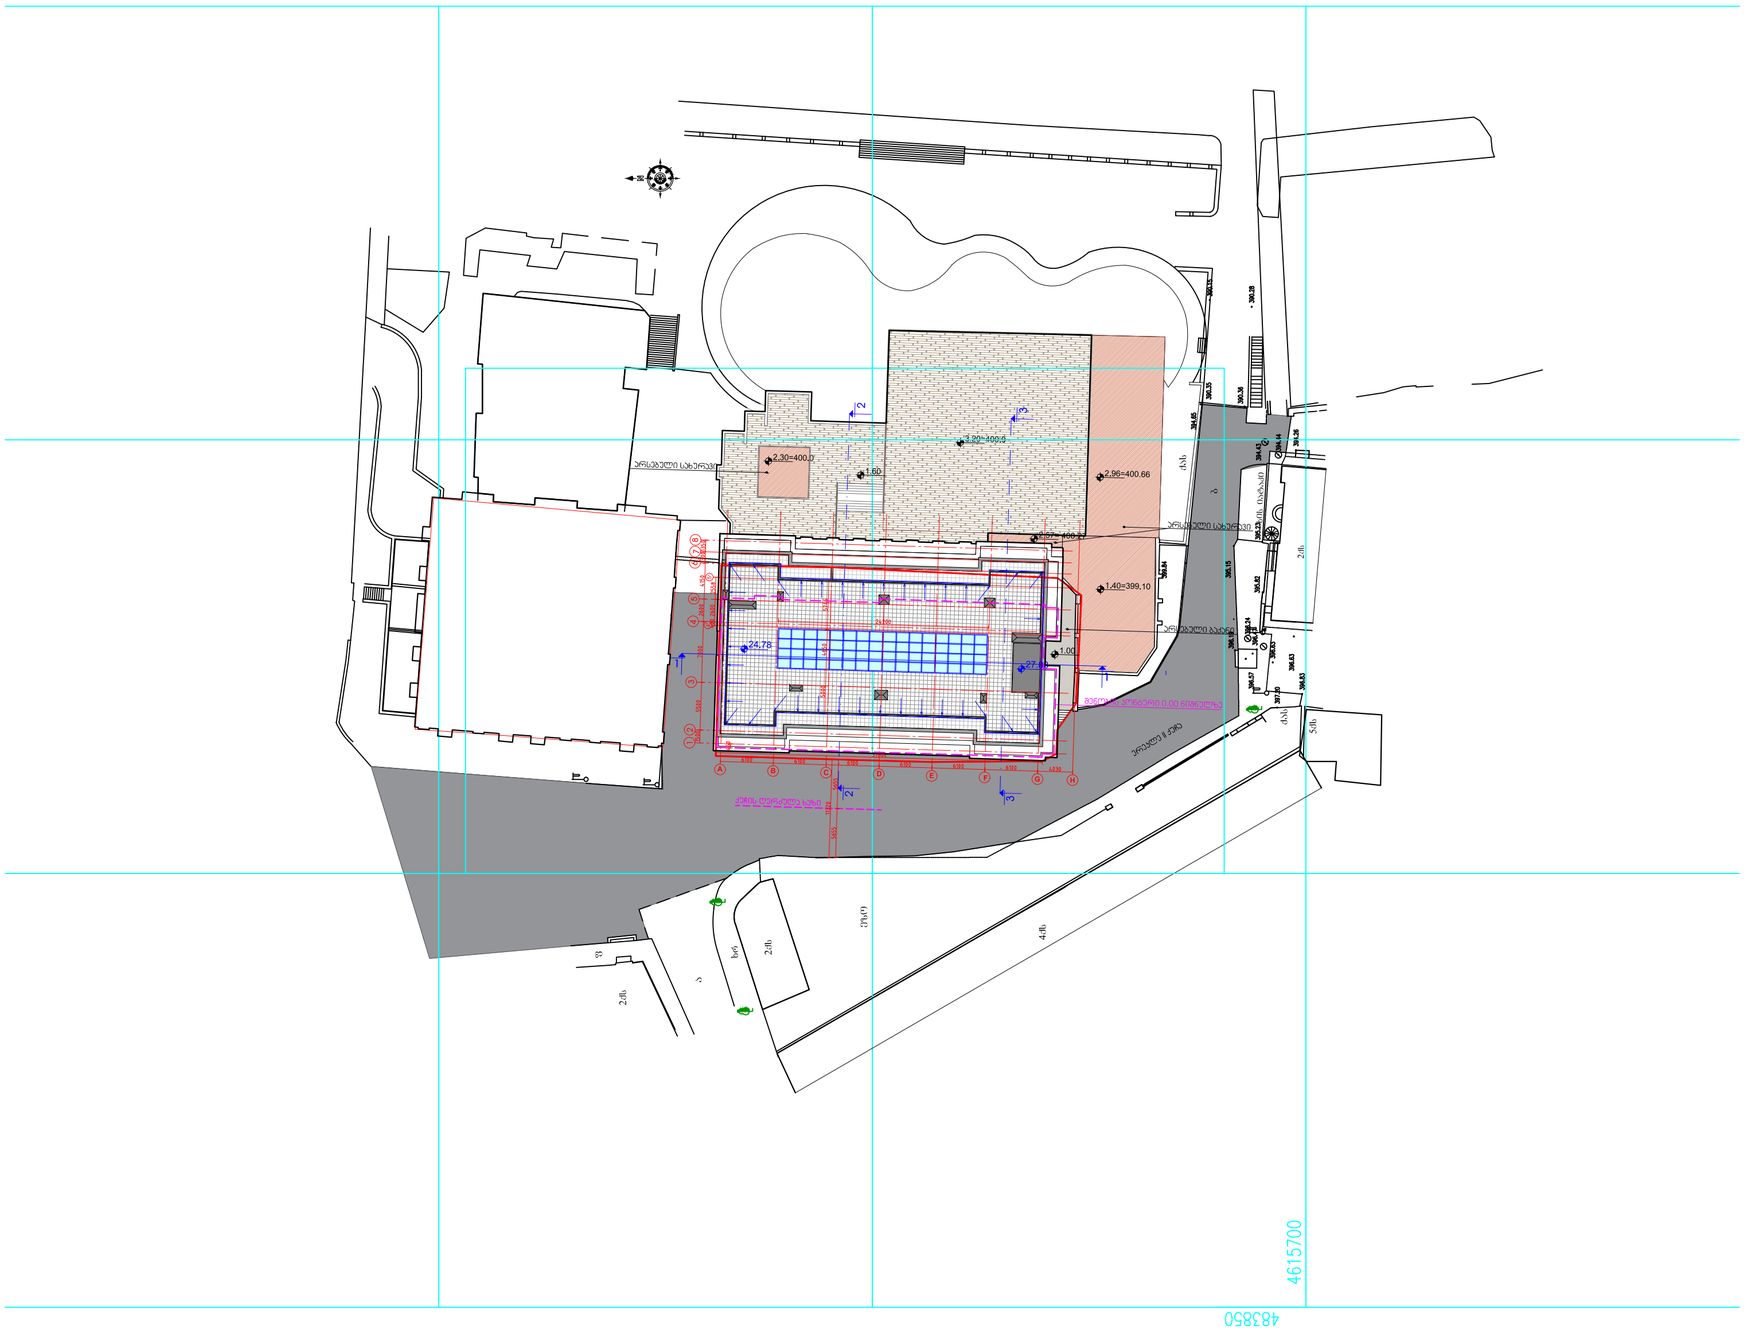

HOTEL ON EREKLE II SQUARE სასტუმრო
ერეკლეს II მოედანზე

SCHEME:
სქემა:

GENERAL NOTES:
შენიშვნა:

AUSART
LLC "HAUSART LUX "
შპს "შეისარტ ლუქსი "

Gamrekeli str. 19, Tbilisi, Georgia
Tel: +995 32 2377092, E-mail: hausart@yahoo.com

POSITION თანამდებობა	NAME სახელი	SIGNATURE ხელმოწერა
DIRECTOR დირექტორი	D. VACHNADZE დ. ვაჩნაძე	
PROJECT AUTHOR პრ. ავტორი	D. GOGICHAISHVILI დ. გოგიჩაიშვილი	
ARCHITECT არქიტექტორი	T. BAGDAVADZE თ.ბაღდავაძე	
CHEKED BY შემოწმა	I. CHIRADZE ი. ჩირაძე	

DATE თარიღი	DRAWING NAME: დასახელება:
	SITE PLAN გენ-გეგმა
SCALE მასშტაბი	
1:500	

PAGE FORMAT ფორმატი	SHEET ფურცელი	SHEETS ფურცლები
A 2	1	