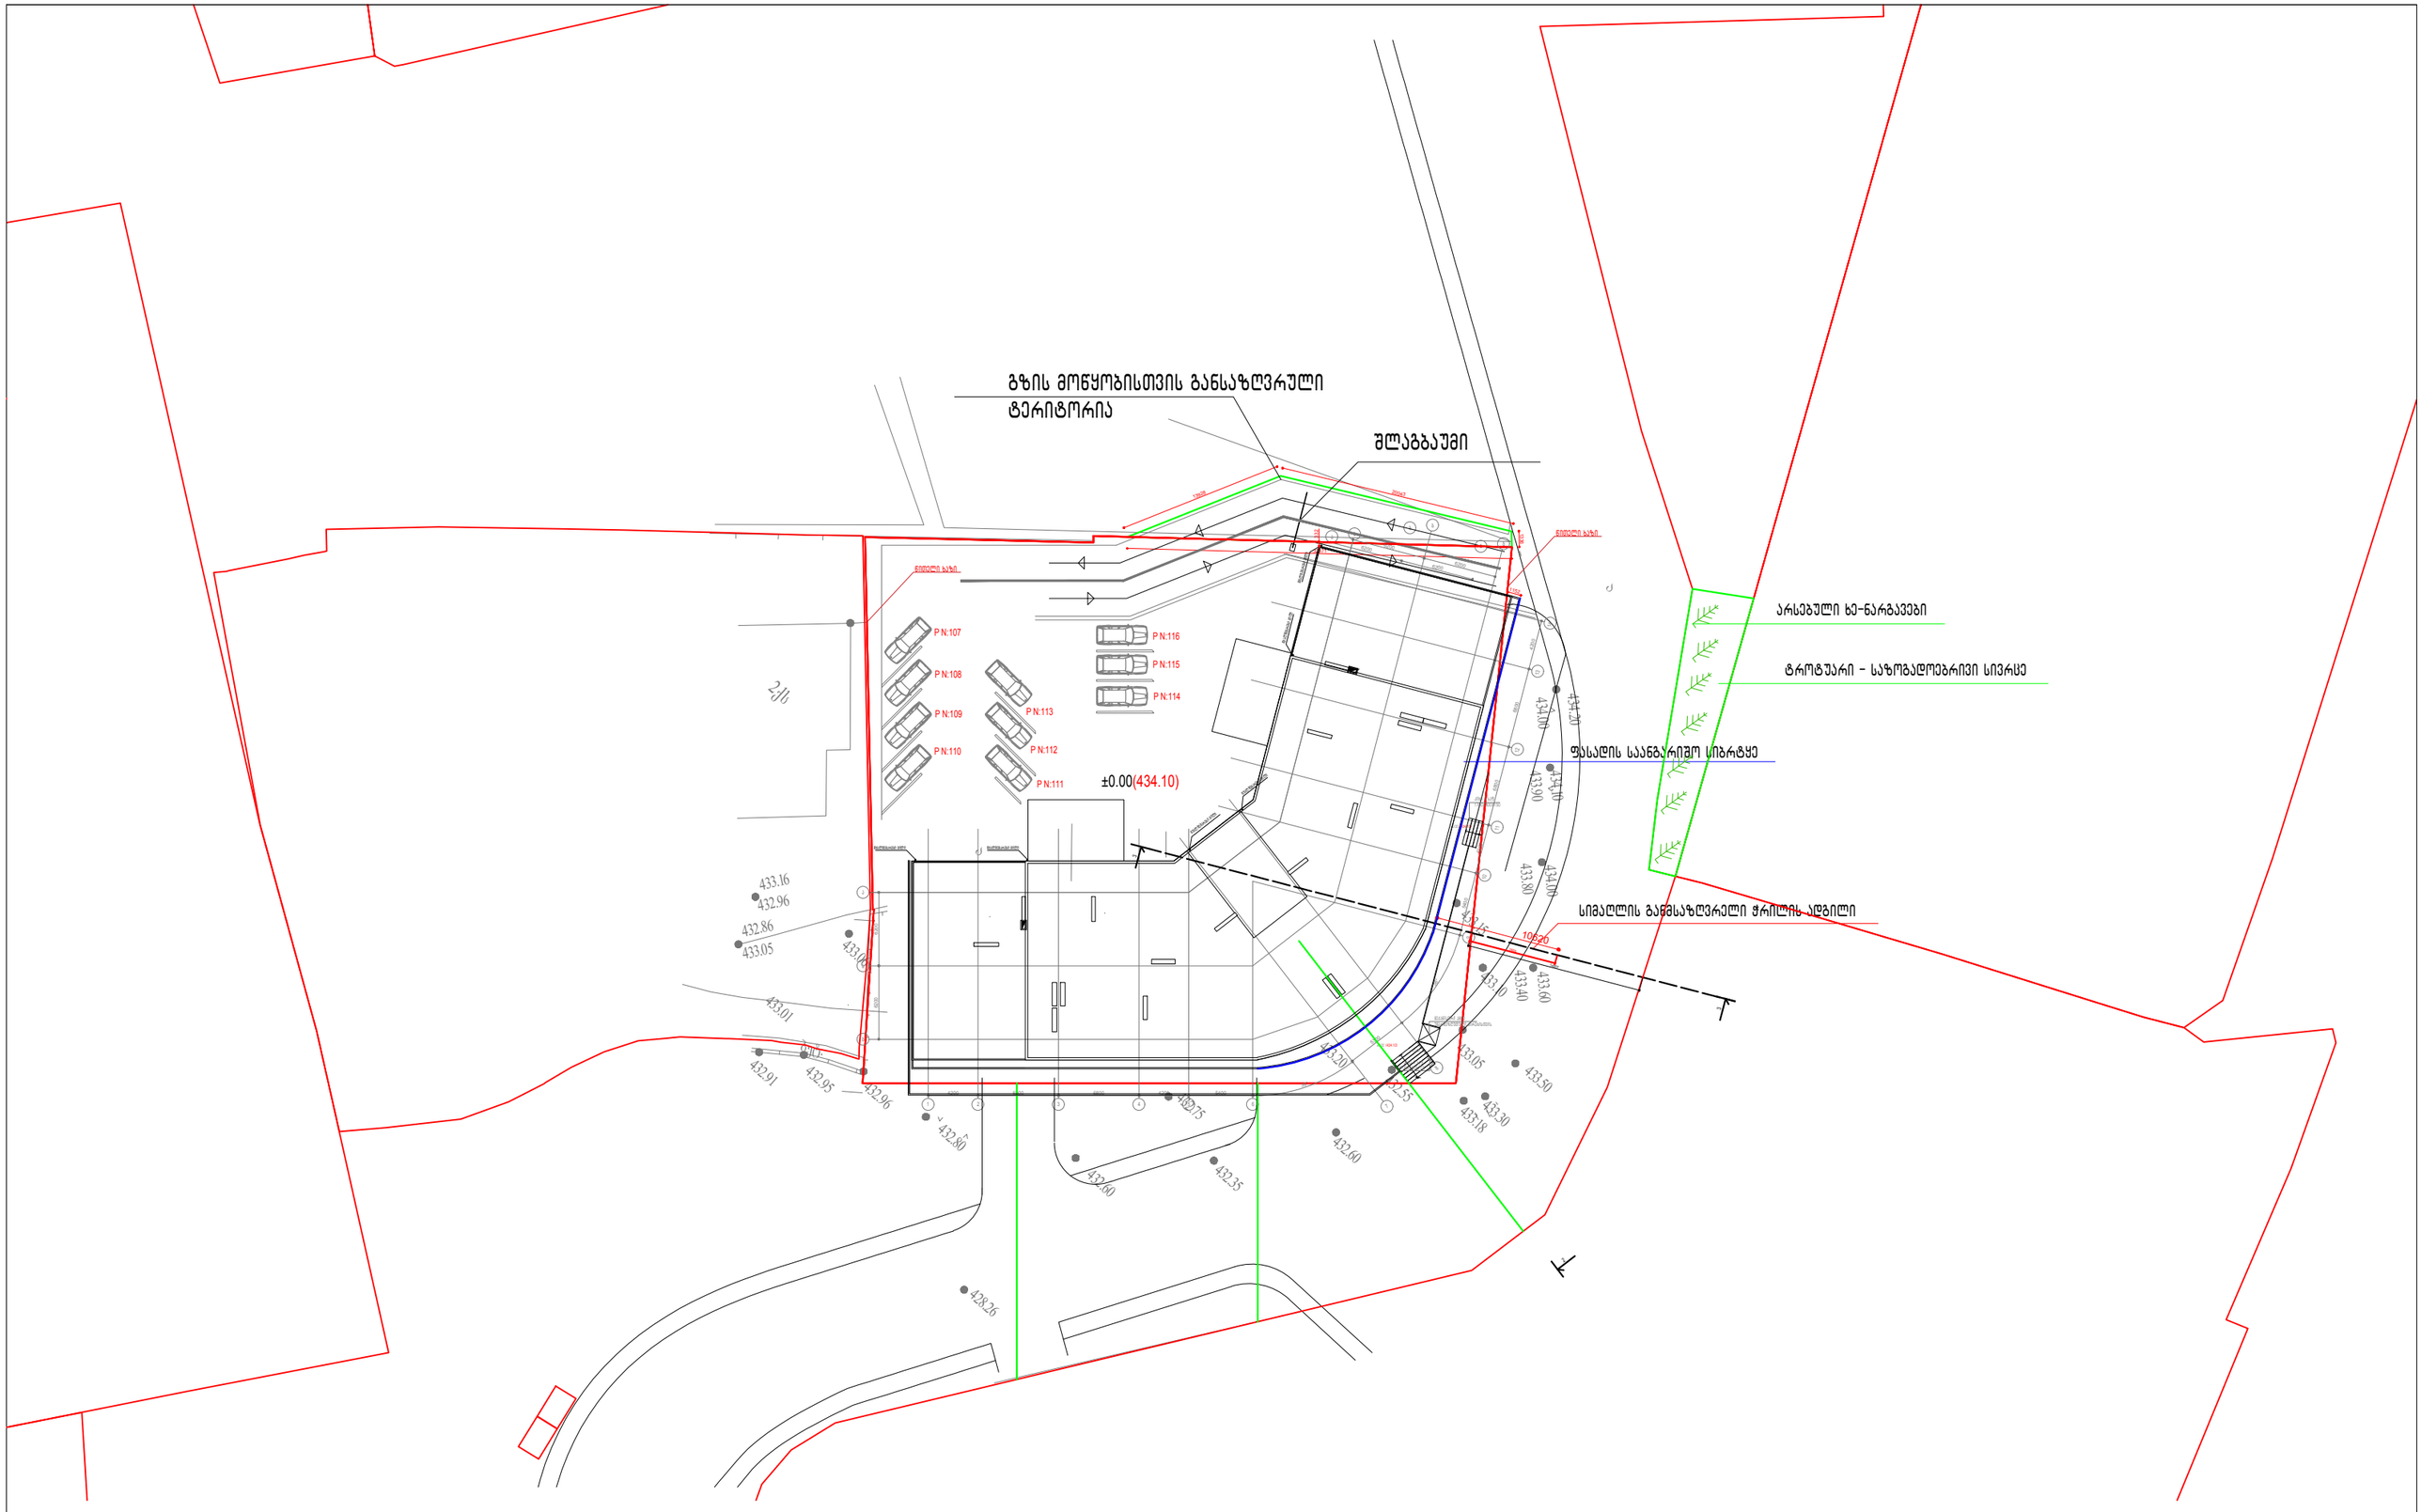

დამკვეთი:	შ.პ.ს "ნიუ სითი დეველოპმენთ"	გენგეგმა	New City Development URBAN SOLUTIONS	მთ არქიტექტორი:	ა.ზერეკიძე		A3
				არქიტექტორი:			
მისამართი:	თბილისი, ალექსიძის ქ № 11			3დ ვიზუალიზაცია:	დ.პაპიძე		მაშტ. 1:200