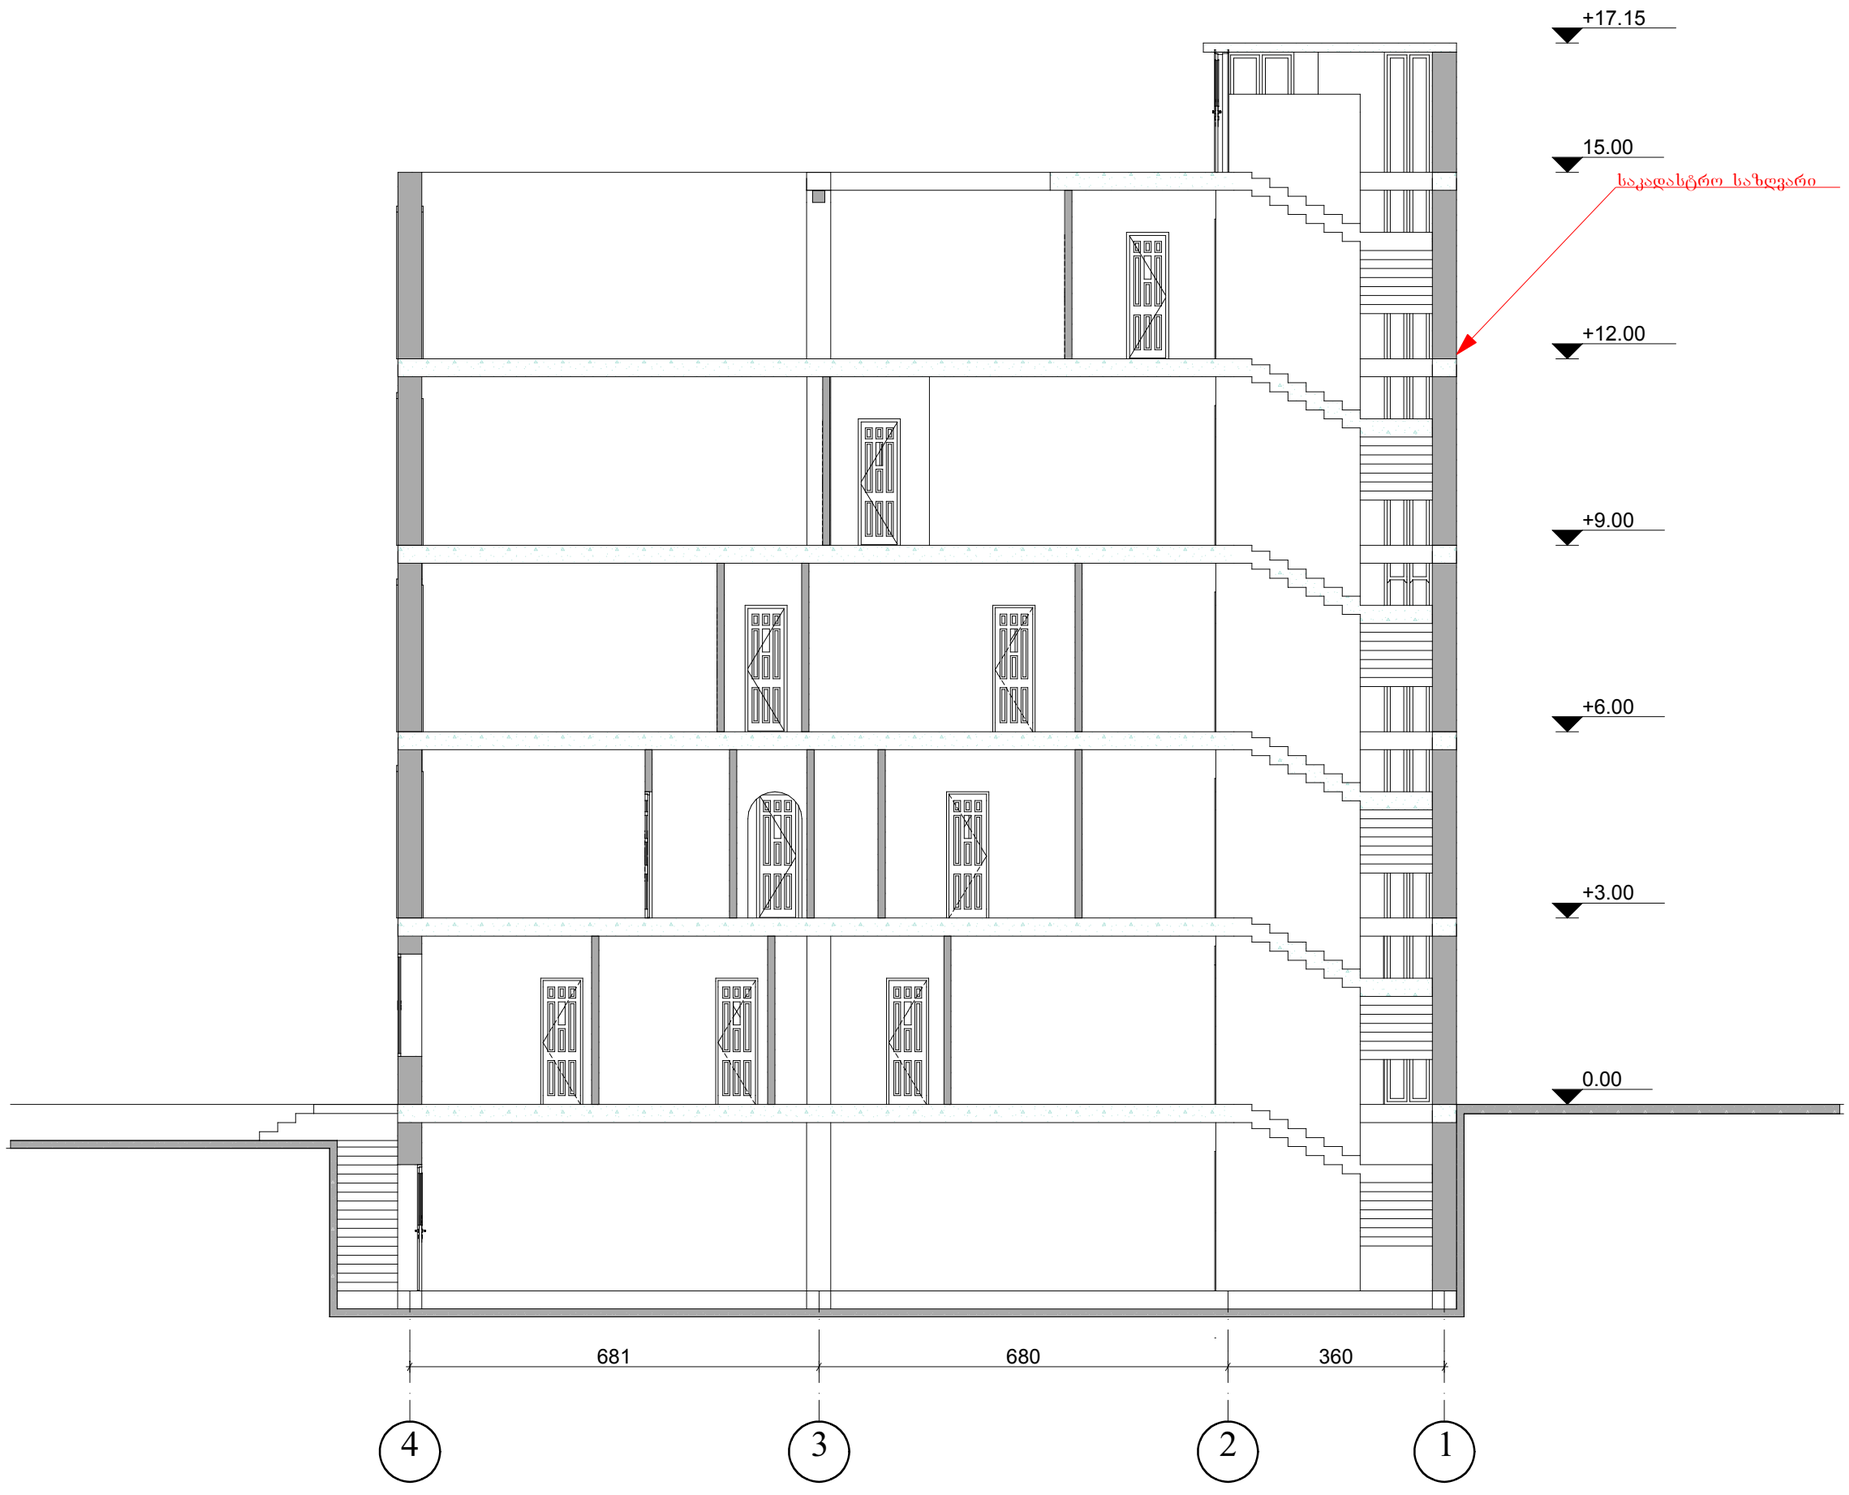

MT STUDIO საქართველო, ქ. თბილისი, გ. შარტავას ქ. №14ა. ს/კ 400046197 mt.studio@bk.ru		
დირექტორი		თ. ხვედელიძე
მთ. არქიტექტორი		მ.სესიაშვილი
პრ. ავტორი		დ. გვასალია
დამკვეთი		

პროექტის სახელწოდება:

მრავალფუნქციური ობიექტი

ობიექტის მისამართი: ქ. თბილისი, ვაკე-საბურთალოს რაიონი,ბაქტერიოლოგის ტერიტორიის სამხრეთ-დასავლეთით ვახუშტის სახელობის ხიდის ჩასახვლელთან

ნახაზის სახელწოდება:

ჭრილი 1-1

მასშტაბი **1:100**

პროექტი	ფურცელი	ფურცლები	თარიღი
სტადია	**ფ-**	**ფ-**	**2012 წ.**

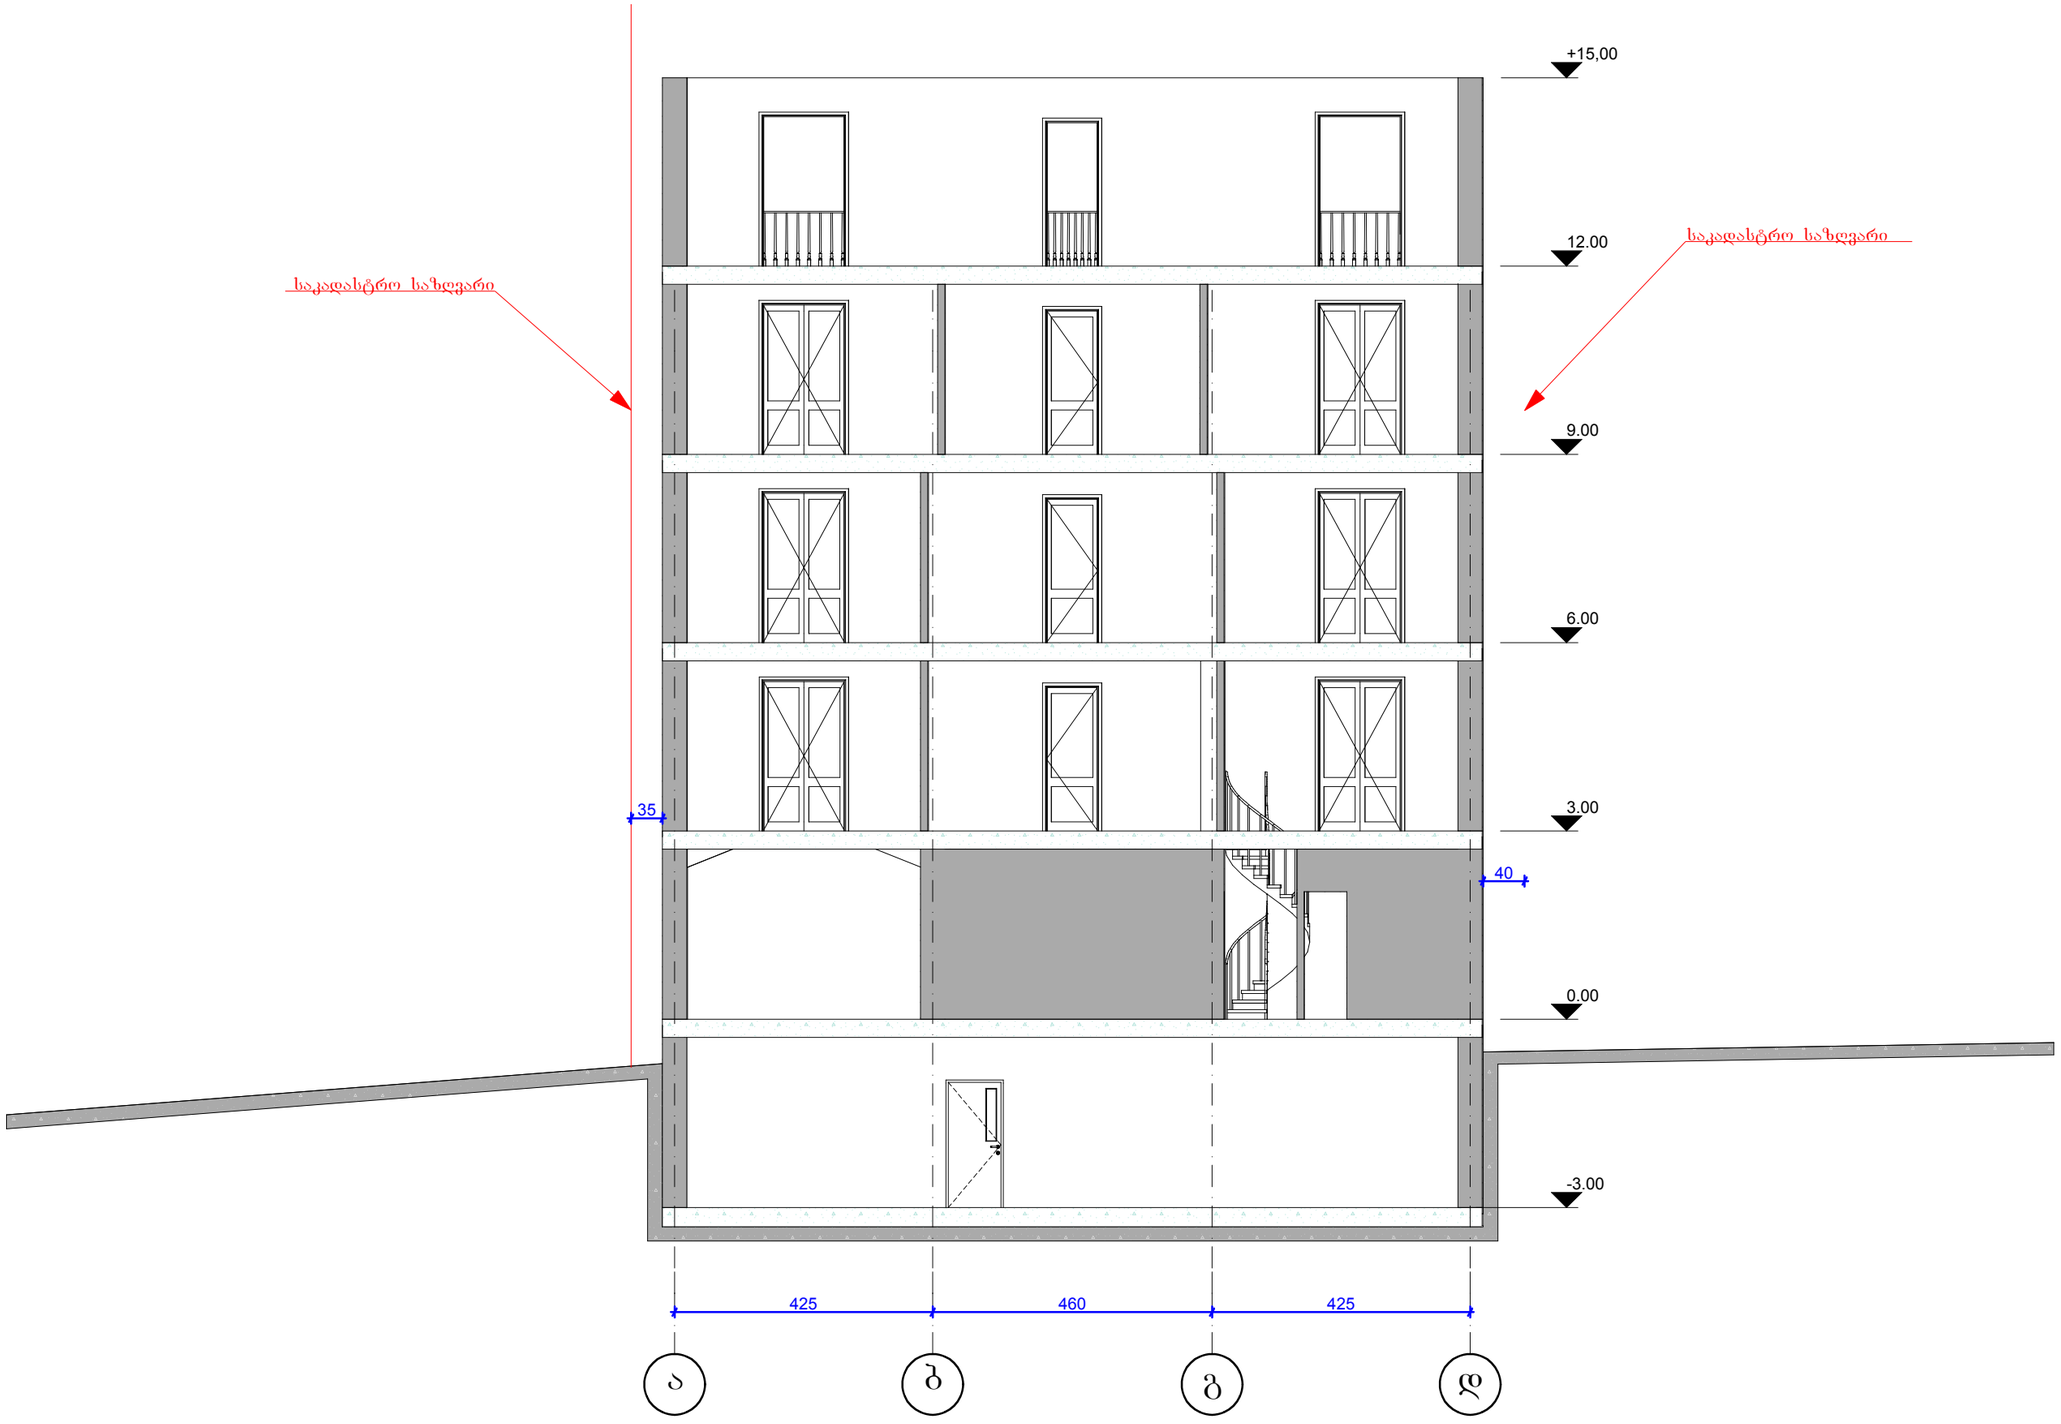

MT STUDIO ხაშურელლი, ქ. თბილისი, ქ. შარტავას ქ. №14ა, ს/კ 400046197 mt.studio@bk.ru		
დირექტორი		თ. ხვედელიძე
მთ. არქიტექტორი		მ.სესიაშვილი
არ. აქტორი		დ. გვახალია
დამკვეთი		

პროექტის სახელწოდება:
მრავალფუნქციური ობიექტი
ობიექტის მისამართი: ქ. თბილისი. ვაკე-საბურთალოს რაიონი,ბაქერიოფაგის ტერიტორიის სამხრეთ-დასავლეთით ვახუშტის სახელობის ხიდის ნახევლეთან
ნახაზის სახელწოდება:

ჭრილი 1-1			მასშტაბი 1:100
პროექტი სტადია	ფურცელი ფ-	ფურცლები ფ-	თარიღი 2012 წ.