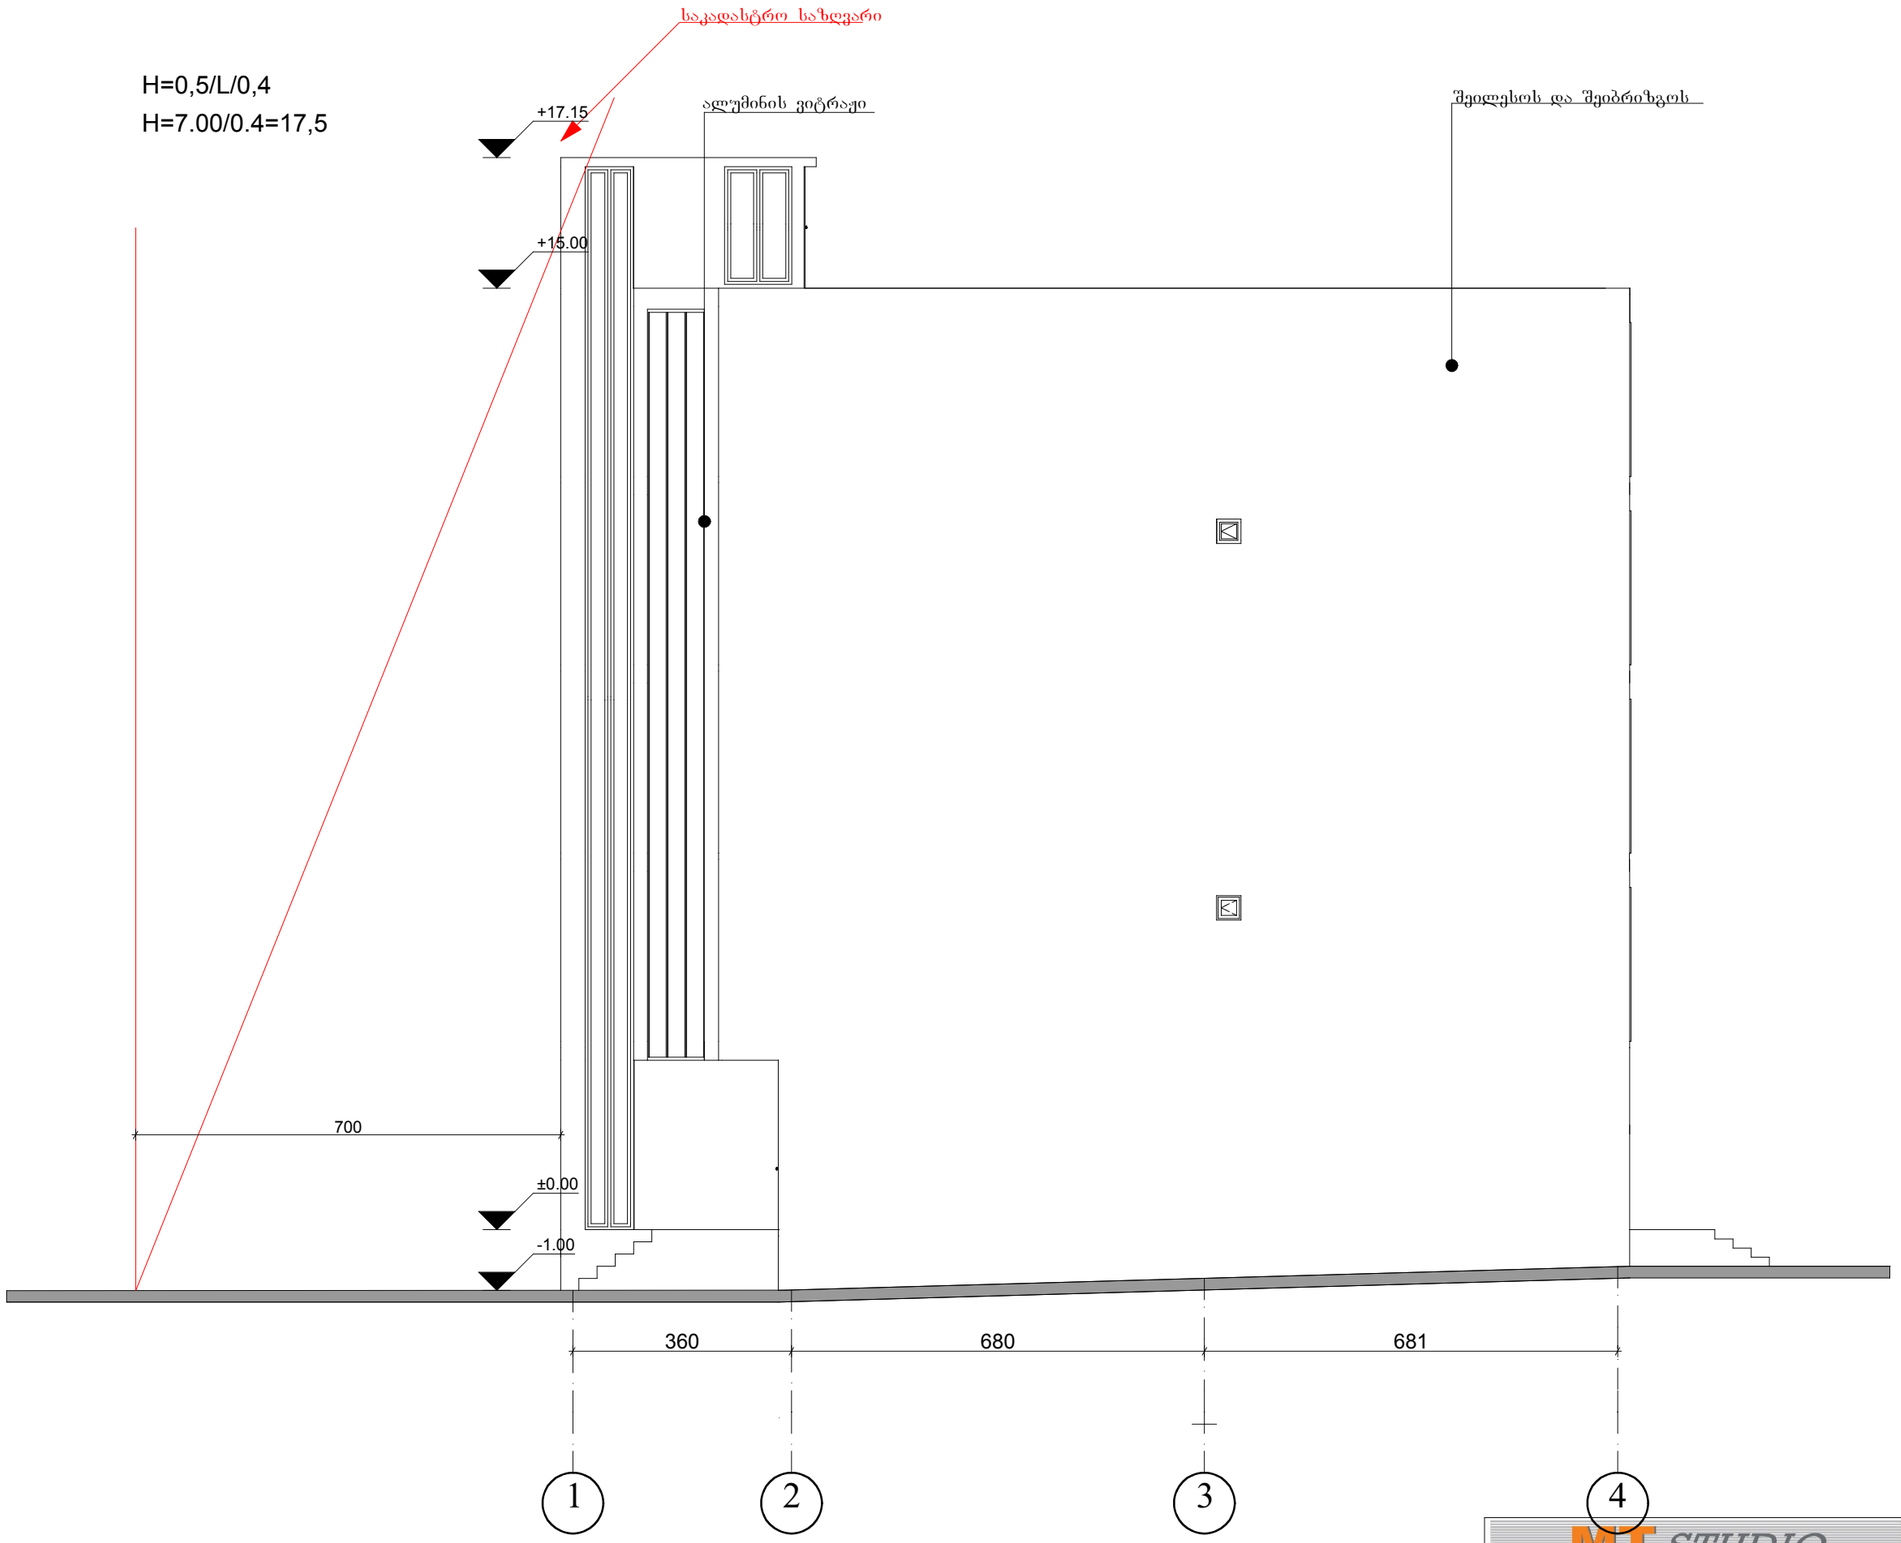

MT STUDIO ქ.თბილისი, ქ. შარტავას ქ. №14ა, ს/კ 400046197 mt.studio@bk.ru		
დირექტორი		თ. ხვედელიძე
მთ. არქიტექტორი		მ.სესიაშვილი
პრ. ავტორი		დ. გვასალია
დამკვეთი		

პროექტის სახელწოდება:
მრავალფუნქციური ობიექტი
ობიექტის მისამართი: ქ. თბილისი. ვაკე-საბურთალოს რაიონი,ბაქტრიოფაგის ტერიტორიის სამხრეთ-დასავლეთით გახუშტის სახელობის ხიდის ჩასახვევთან
ნახაზის სახელწოდება:
სიმაღლის განმსაზღვრელი სქემა
მასშტაბი 1:100

პროექტი	ფურცელი	ფურცლები	თარიღი
სტადია	ფ-	ფ-	2012 წ.