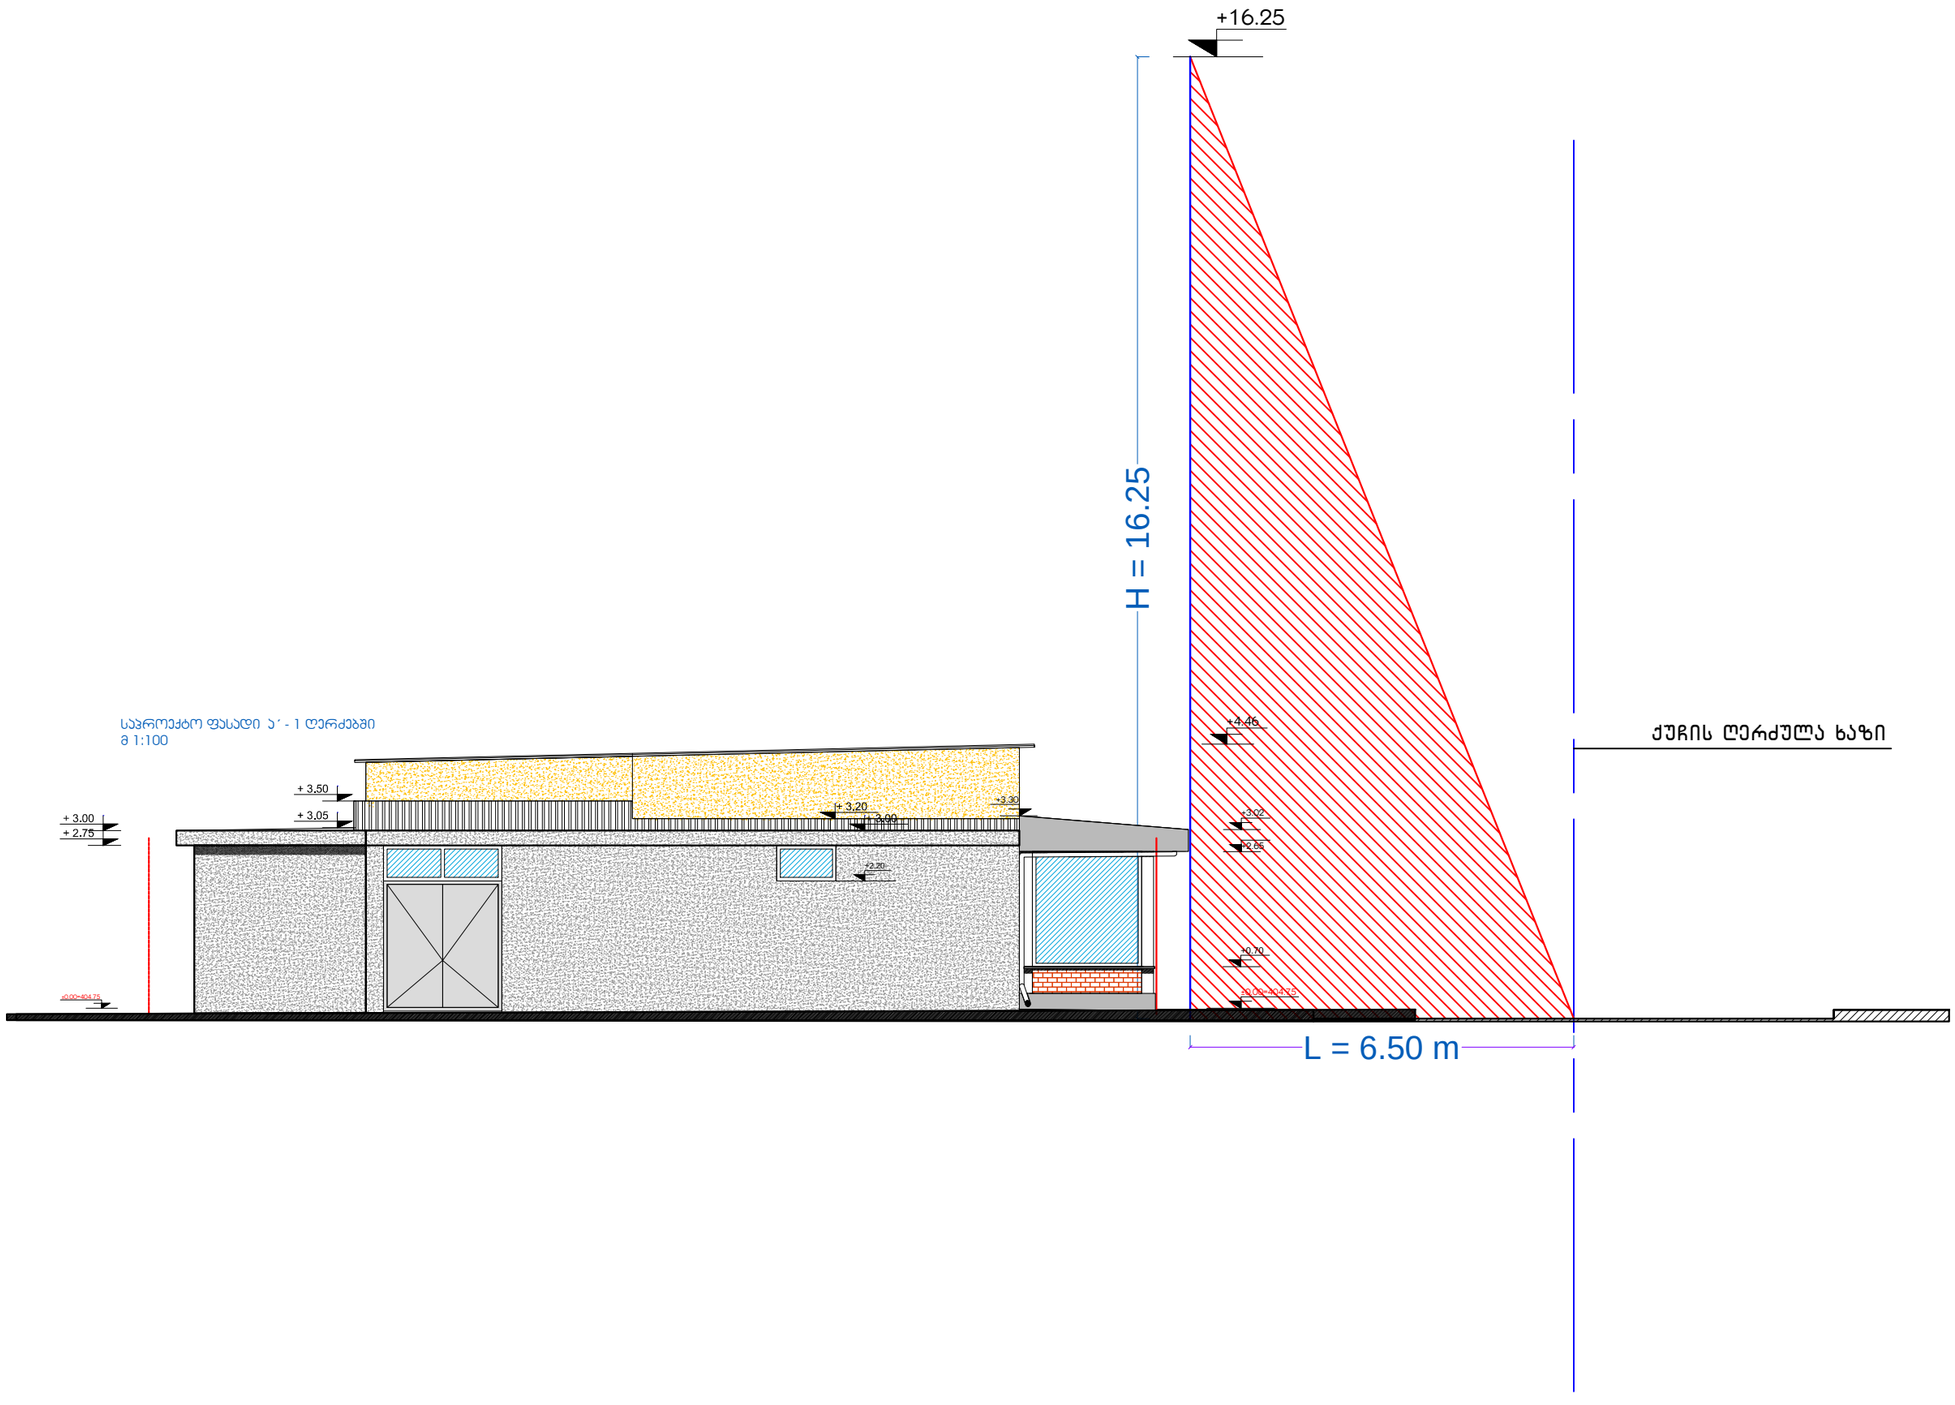
+16.25
H = 16.25
+4.46
+3.02
+2.55
+0.70
ქუჩის ღერძული ხაზი
L = 6.50 m
საპროექტო ფასადი ა´ - ი ღერძებში
მ 1:100
+ 3.50
+ 3.05
+ 3.00
+ 2.75
+ 3.20
+ 3.00
+3.30
+2.20

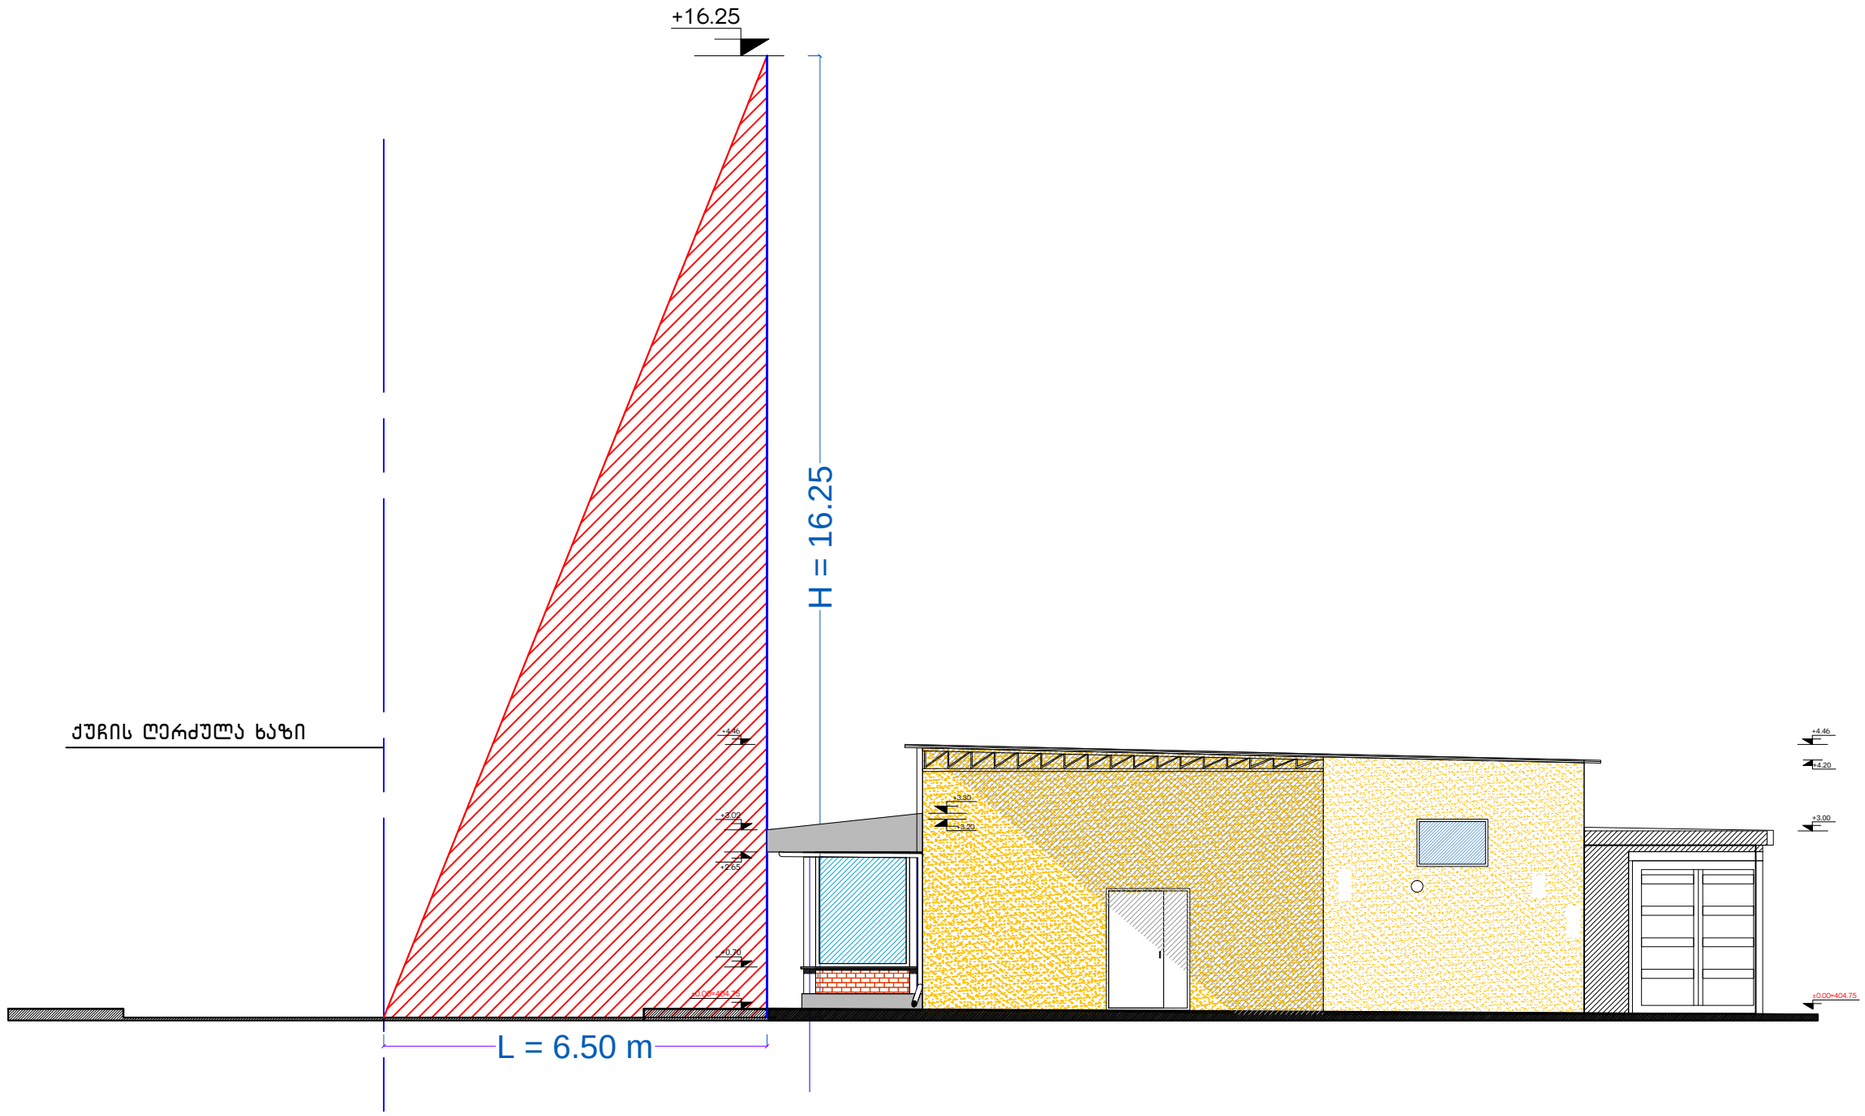
+16.25
H = 16.25
ქუჩის ღერძული ხაზი
+4.46
+4.20
+3.80
+3.00
+2.65
+0.30
±0.00=404.75
L = 6.50 m