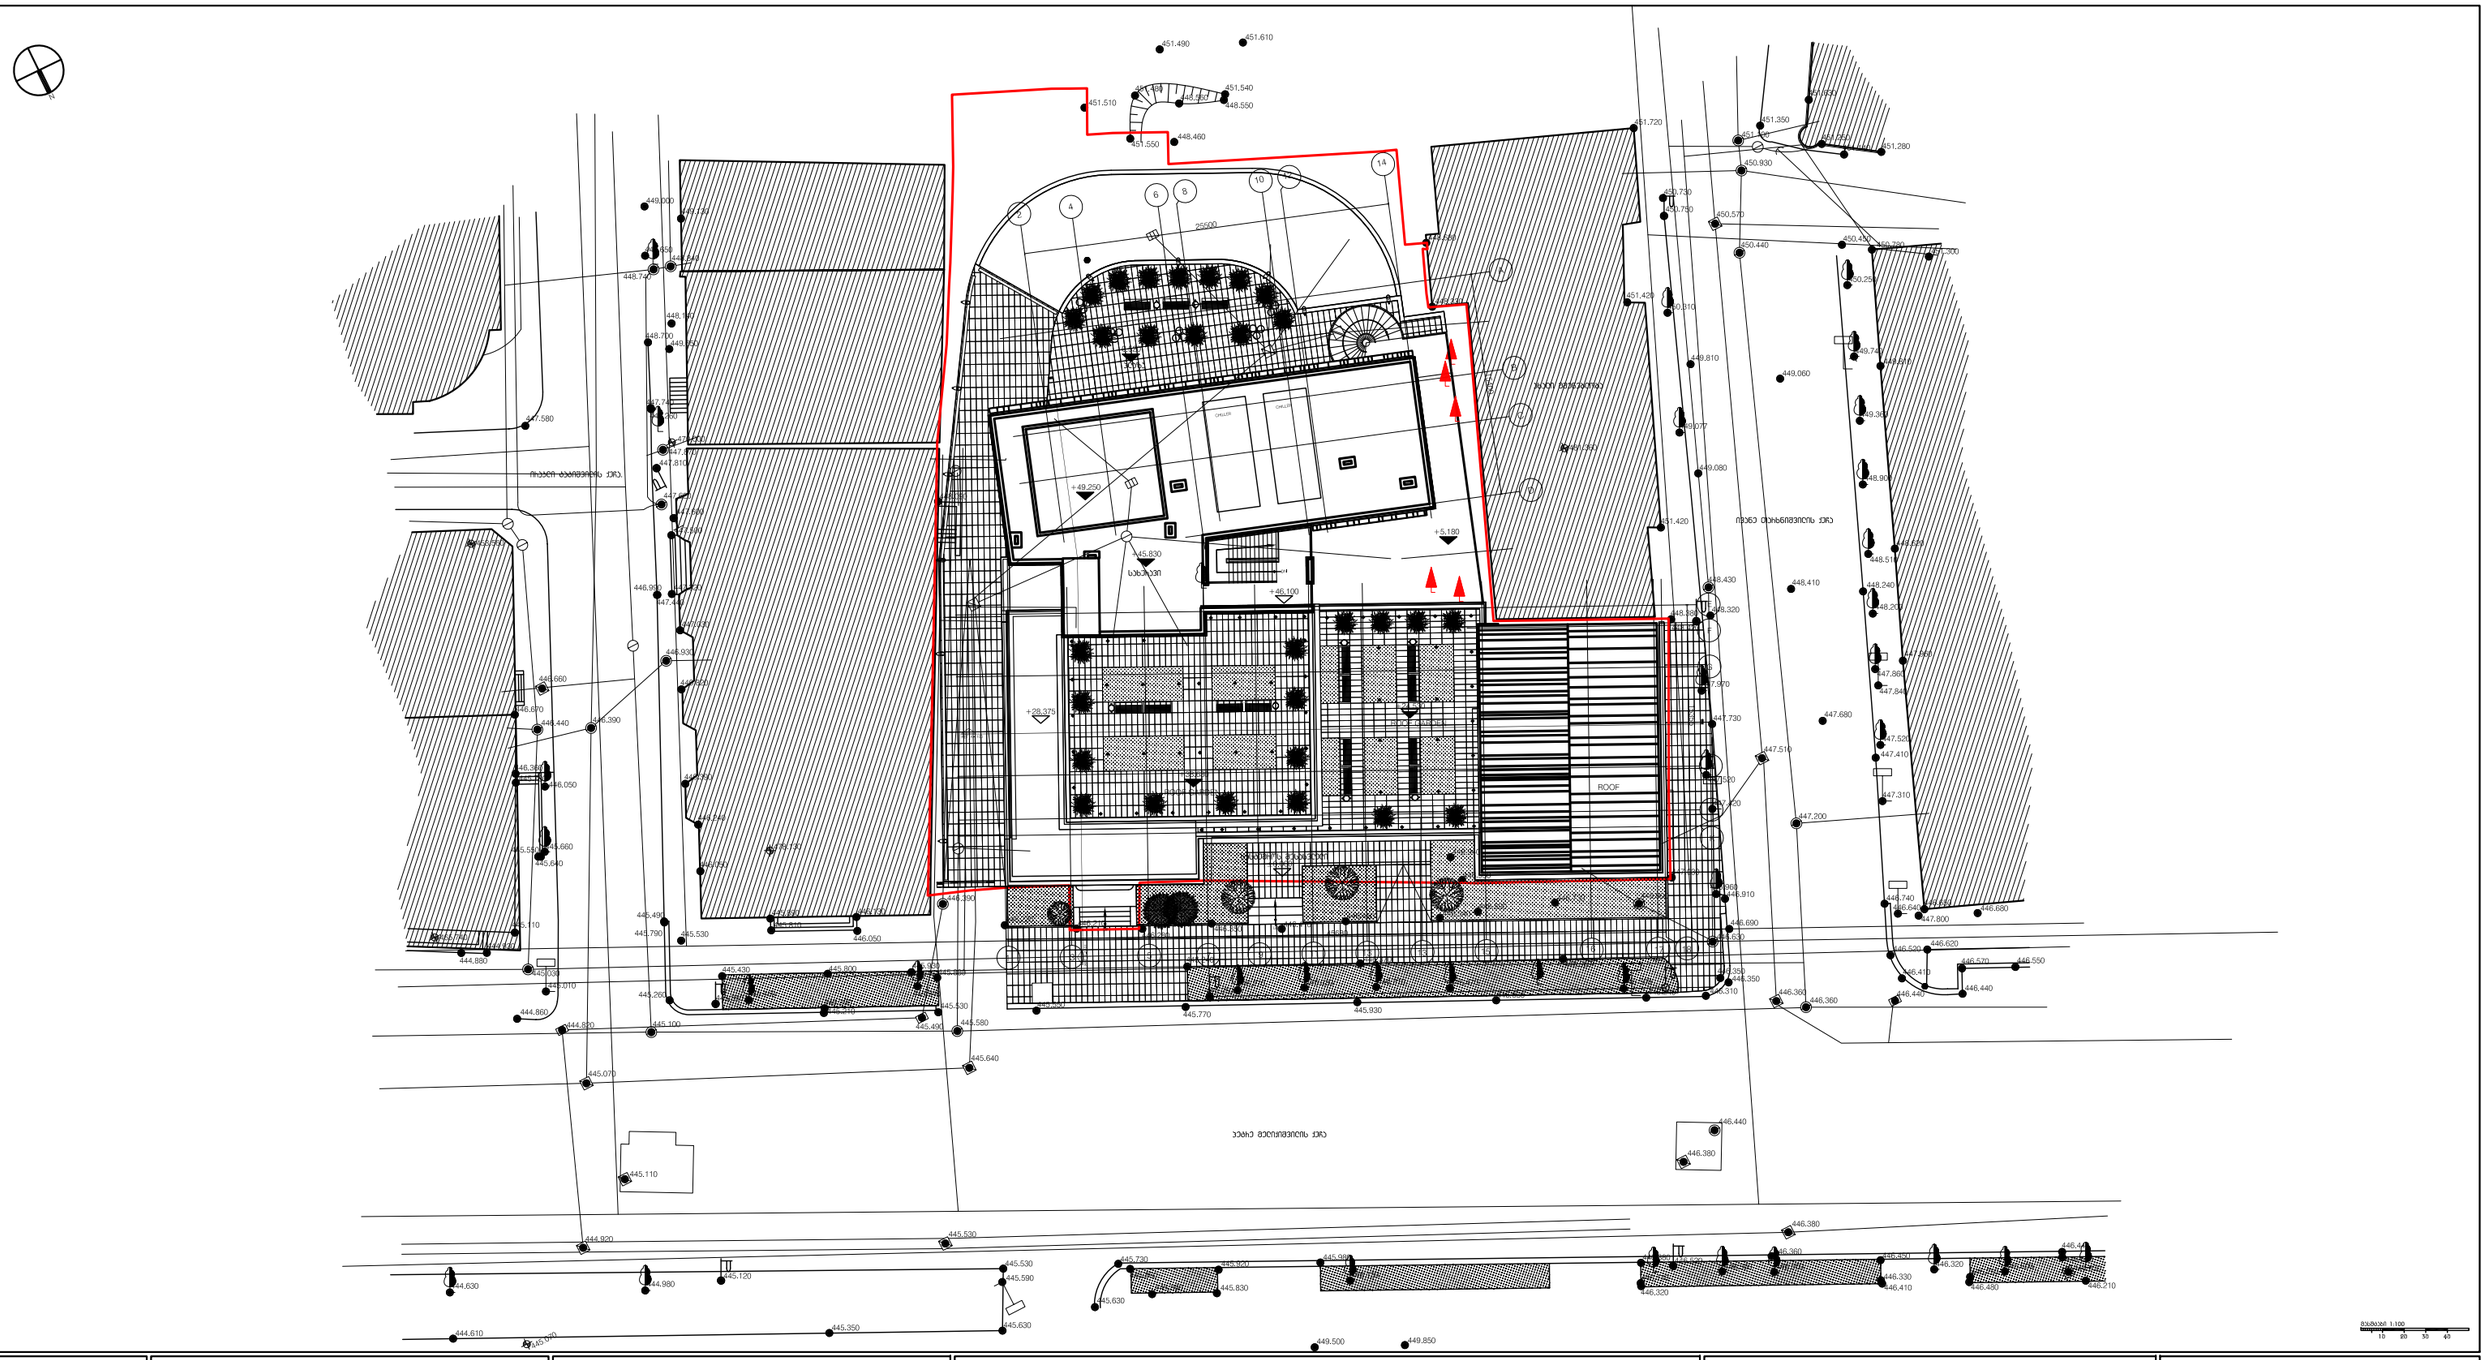

მასშტაბი 1:100

0 10 20 30 40

DEPHANI

მესაკუთრე

შპს "დეფანი"

ფილიალი ქ. ბათუმში

(მფლობელი ან წარმომადგენელი ამომწერის ან მისი ნოტარიუსის ხელმოწერა)

"DEPHANI" - ს წარმომადგენელი ამოწერს, ამომწერის ხელმოწერის ავთენტურობას ადასტურებს ნოტარიუსი, თუმცა ამომწერისგან არ მოითხოვება ამ ქაღალდის სანტე პირადად.

ზომების ნებისმიერი ცვლილება დაუშვებელია ავტორის ნებართვის გარეშე.

PROGRESS ltd

SAXON MANAGEMENT SERVICES

პროექტის / სანებართვო

შენობის მშენებლები

1.	არასანორმო ნაკლოვანი მოთხოვნებიდან გამომდინარე
2.	ზომები მოწმებულია მილიმეტრებში, მასშტაბი და ფასიანება ფრონტალურ
3.	ნახაზის ასახვისათვის ობიექტი საკადასტრო ორთოფოტოზე ვიდეო პოლიგონის სახით მიღებული ფაილის / ფაილის ფორმატი dwg, საკადასტრო ნახაზი, ფასიანება ფრონტალური, ფასის ტოლობა ფასიანების მოლიანობა, ფასიანების ფასიანების ფასიანების

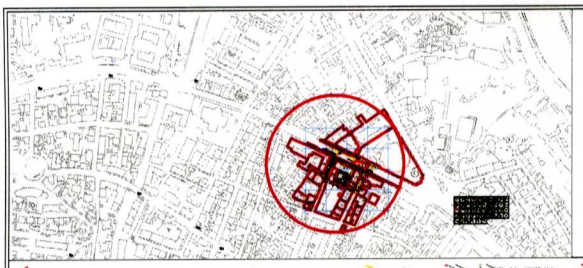

ქ. თბილისი, მელიქიშვილის ქ. №10
(01.15.02.006.012)

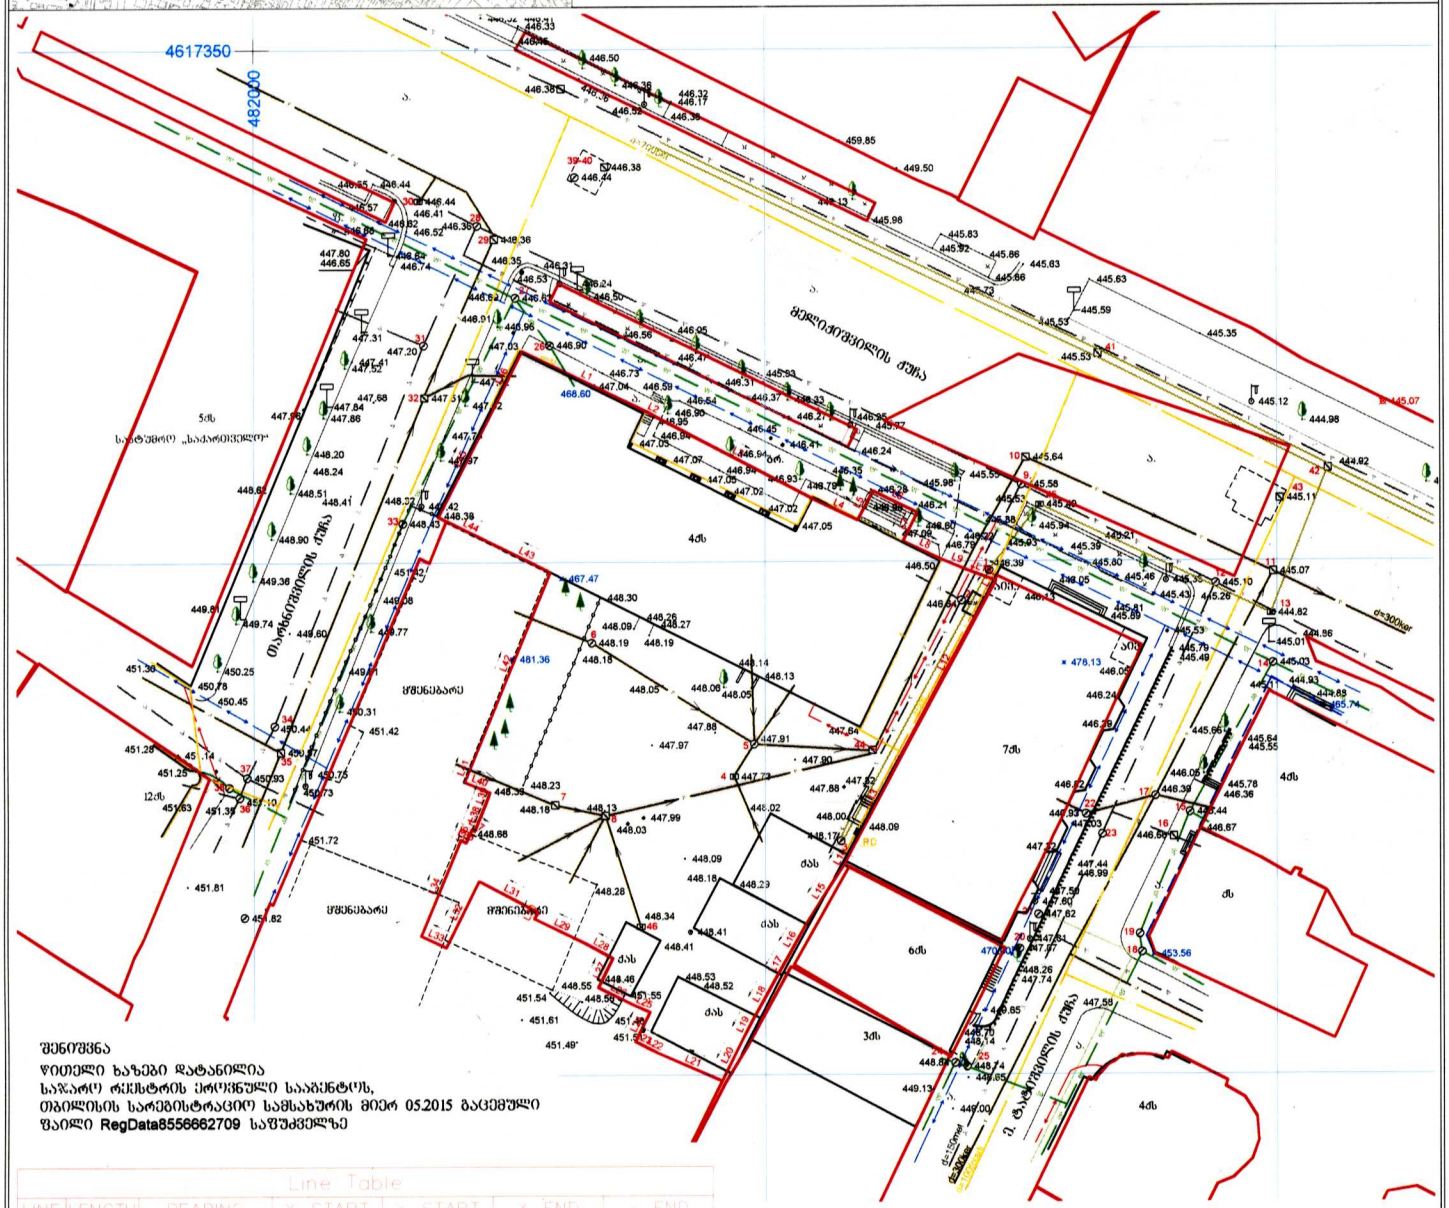

შენიშვნა
ფითელი ხაზები დატანილია
სამხარე რეგისტრის ეროვნული სააგენტოს,
თბილისის სარეგისტრაციო სამსახურის მიერ 05.2015 გაცემული
ფაილი RegData8556662709 საშუალებით

Line Table

LINE	LENGTH	BEARING	x-START	y-START	x-END	y-END
L1	13.52	S64°06'30"E	4617320.58	482026.16	4617314.68	482038.32
L2	1.05	S61°22'01"E	4617314.68	482038.32	4617314.17	482039.24
L3	17.74	S62°24'26"E	4617314.17	482039.24	4617305.96	482054.96
L4	4.57	S64°37'19"E	4617305.96	482054.96	4617304.00	482059.09
L5	3.20	N27°44'34"E	4617304.00	482059.09	4617306.83	482060.58
L6	4.82	S64°07'06"E	4617306.83	482060.58	4617304.73	482064.92
L7	3.11	S26°36'43"W	4617304.73	482064.92	4617301.94	482063.52
L8	4.25	S64°52'17"E	4617301.94	482063.52	4617300.14	482067.37
L9	2.66	S67°13'42"E	4617300.14	482067.37	4617299.11	482069.82
L10	2.95	S69°49'50"E	4617299.11	482069.82	4617298.09	482072.59
L11	0.48	S29°26'38"W	4617298.09	482072.59	4617297.67	482072.35
L12	17.85	S28°20'30"W	4617297.67	482072.35	4617281.96	482063.88
L13	12.05	S28°13'54"W	4617281.96	482063.88	4617271.34	482058.17
L14	1.04	S28°13'45"W	4617271.34	482058.17	4617270.42	482057.68
L15	6.89	S32°35'49"W	4617270.42	482057.68	4617264.61	482053.97
L16	3.94	S29°26'16"W	4617264.61	482053.97	4617261.18	482052.03
L17	1.67	S30°04'10"W	4617261.18	482052.03	4617259.73	482051.19
L18	4.96	S29°02'08"W	4617259.73	482051.19	4617255.39	482048.78
L19	1.72	S28°19'27"W	4617255.39	482048.78	4617253.88	482047.96
L20	5.00	S26°11'30"W	4617253.88	482047.96	4617249.39	482045.76
L21	6.92	N66°19'16"W	4617249.39	482045.76	4617252.16	482039.42
L22	1.23	N63°12'14"W	4617252.16	482039.42	4617252.72	482038.32
L23	1.24	N63°37'26"W	4617252.72	482038.32	4617253.27	482037.22
L24	3.21	N26°45'55"E	4617253.27	482037.22	4617256.14	482038.66
L25	1.76	N66°37'22"W	4617256.14	482038.66	4617256.83	482037.05
L26	3.84	N63°46'57"W	4617256.83	482037.05	4617258.53	482033.60
L27	3.17	N26°00'23"E	4617258.53	482033.60	4617261.38	482035.00
L28	3.16	N61°12'15"W	4617261.38	482035.00	4617262.91	482032.22
L29	5.40	N64°02'17"W	4617262.91	482032.22	4617265.27	482027.37
L30	0.71	N28°52'25"E	4617265.27	482027.37	4617265.89	482027.71
L31	6.51	N62°00'33"W	4617265.89	482027.71	4617268.95	482021.96
L32	3.22	S26°01'19"W	4617268.95	482021.96	4617262.46	482018.79
L33	2.71	N64°46'54"W	4617262.46	482018.79	4617263.62	482015.34
L34	10.09	N22°35'08"E	4617263.62	482016.34	4617272.94	482020.19
L35	0.58	S66°44'34"E	4617272.94	482020.19	4617272.72	482020.72
L36	1.38	N22°57'55"E	4617272.72	482020.72	4617273.98	482021.26
L37	0.33	S58°09'58"E	4617273.98	482021.26	4617273.81	482021.54
L38	3.11	N22°15'52"E	4617273.81	482021.54	4617276.69	482022.72
L39	0.97	N19°28'20"E	4617276.69	482022.72	4617277.60	482023.05
L40	2.65	N67°35'41"W	4617277.60	482023.05	4617278.61	482020.59
L41	3.68	N21°47'26"E	4617278.61	482020.59	4617280.91	482021.51
L42	3.96	N22°16'26"E	4617280.91	482021.51	4617299.04	482028.93
L43	3.45	N63°39'25"W	4617299.04	482028.93	4617301.53	482023.91
L44	5.76	N63°38'23"W	4617301.53	482023.91	4617304.43	482018.04
L45	3.31	N27°04'21"E	4617304.43	482018.04	4617315.26	482023.58
L46	5.76	N25°56'33"E	4617315.26	482023.58	4617320.58	482026.16

პირობითი აღნიშვნები

შპს "მარჩენკო+"
03.209.229

დირექტორი		ი. მარჩენკო
დაამზადა		თ. ალდობაშვილი
შეასრულა		ნ. ლობიევი
1:500		28.05.2015

marchenko ტოპო-გეოდეზიური და საინჟინრო სამსახური
ქ. თბილისი, ფავლე ამაღლობელის ჩიხი №13
Email: t.marchenko@bk.ru tel. 595 419 419