

ბენზინის და დიზელის საწვავის მარიგებელი სვეტების ჭრილები 1:100 მ.

ბენზინის და დიზელის საწვავის მარიგებელი სვეტების ჭრილი 1-1

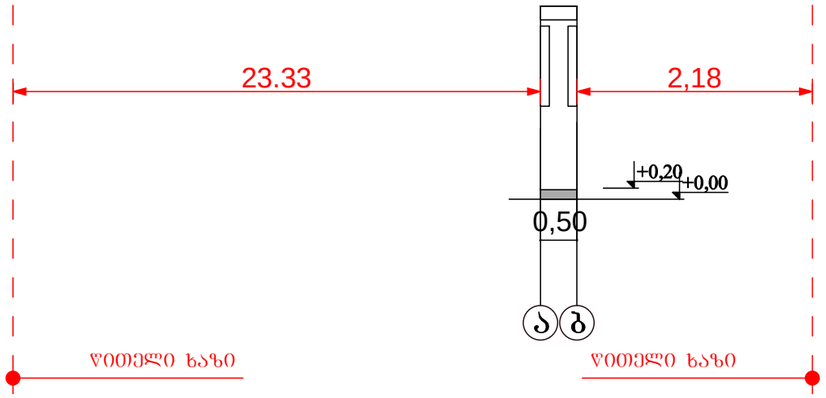


ბენზინის და დიზელის საწვავის მარიგებელი სვეტების ჭრილი 2-2

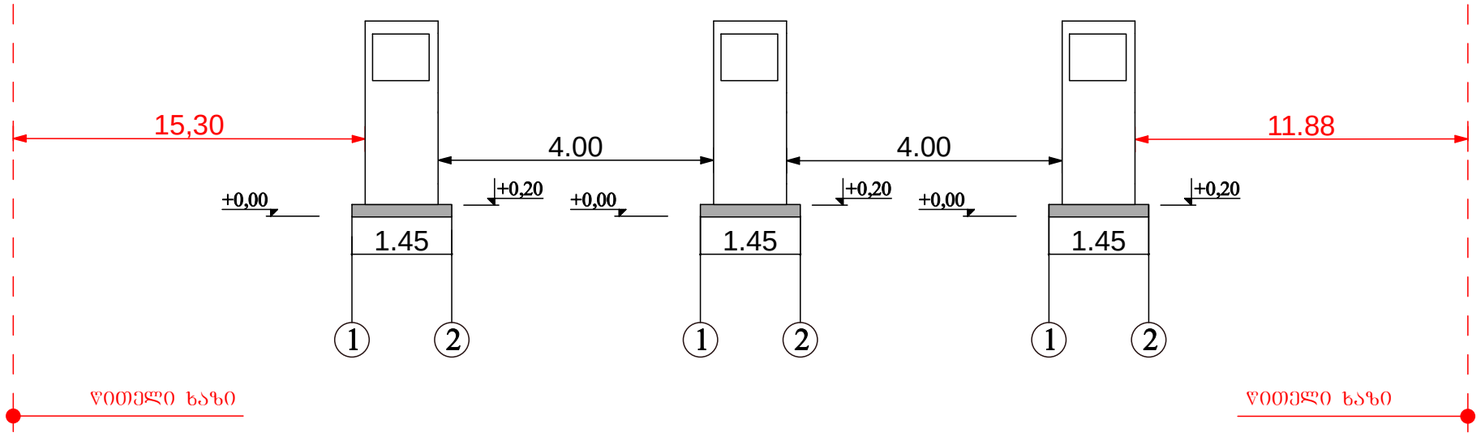

			დაკვეთა3№60/2016	ობიექტი№	
დირექტორი	დ.ჩახტაური				
პრ.მთ.ინ.	ვ.მურალაშვილი			თარიღი	4/04/2016
დააპროექტა	ქ.ჩახტაური		ქ.თბილისი. დავით აღმაშენებლის ხეივანის №2-ის და№4-ის შორის ს/კ 404980213		
შეამოწმა	ნ.ხინჩიკაშვილი				
			შპს "ბანი 13"-ის აირბასამართი საკომპრესორო სადგური	სტადია	ფურცელი	ფურ-ბი
				მ.	3	3
			დისპენსერის ჭრილი 1-1 2-2	შპს "ინჟინერი"		

რეზერვუარების ჭრილი

ჭრილი 2-2

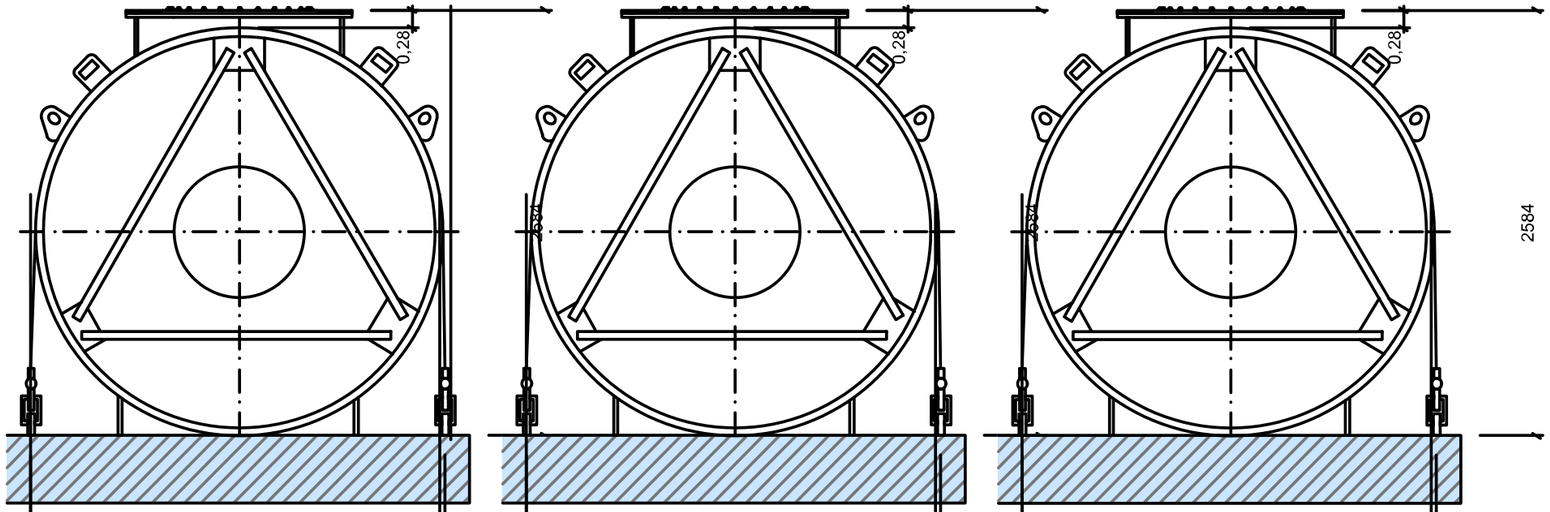

3,07


14,55

წითელი ხაზი

1 2 1 2 1 2

წითელი ხაზი

ჭრილი 1-1

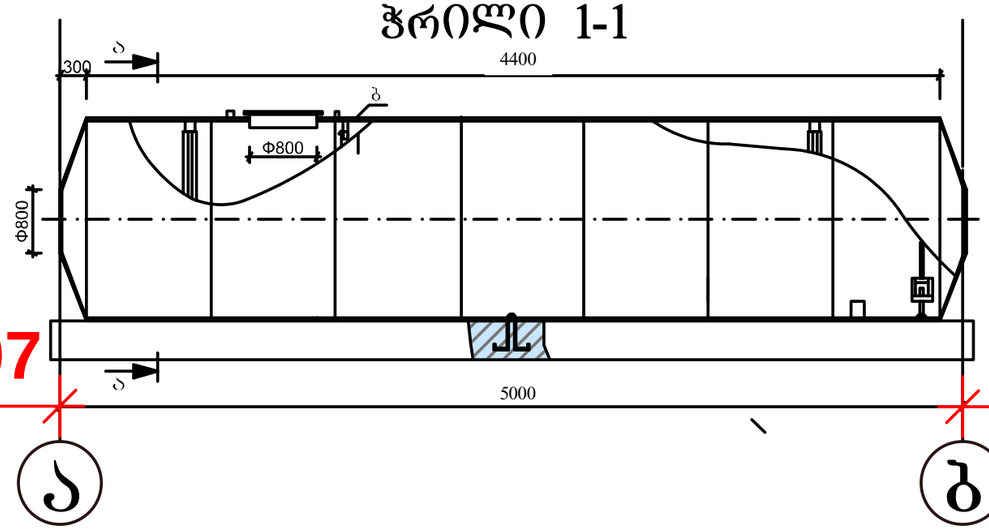

3,07

24,87


ა ბ


წითელი ხაზი

წითელი ხაზი

			დაკვეთა3№60/2016	ობვენ..№	
დირექტორი	დ.ჩახტაური				
არ.მთ.ინ.	ვ.მურალაშვილი			თარიღი	4/04/2016
დააპროექტა	ქ.ჩახტაური		ქ.თბილისი. დავით აღმაშენებლის ხეივანის №2-ის და№4-ის შორის ს/კ 404980213		
შეამოწმა	ნ.ხინჩიკაშვილი				
			შპს "ბანი 13"-ის აირბასამართი საკომპრესორო სადგური	სტადია	ფურცელი / ფურ-ბი
				მ.	2 / 3
			რეზერვუარების ჭრილი 1-1 2-2	შპს "ინჟინერი"	

საპროექტო მოსაცდელის ჭრილები

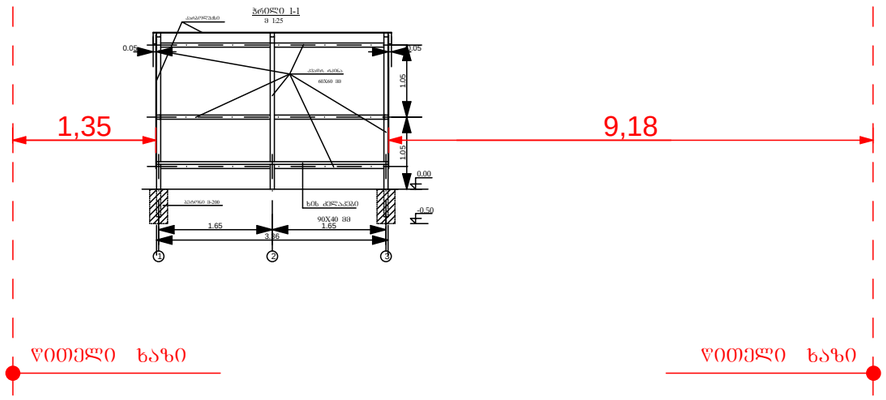


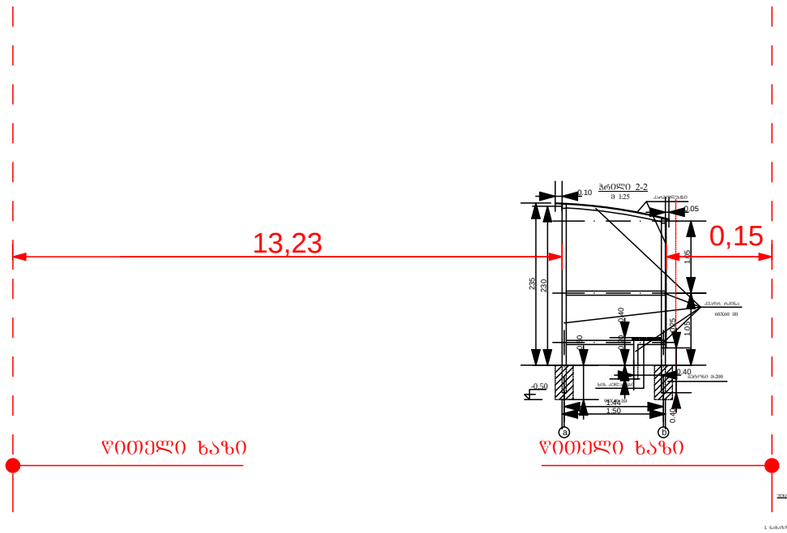


			დაკვეთა3№60/2016	ᲝᲑᲘᲔᲥ..№	
დირექტორი	დ.ჩახტაური			თარიღი	4/04/2016
პრ.მთ.ინ.	ვ.მურალაშვილი				
დააპროექტა	ქ.ჩახტაური		ქ.თბილისი. დავით აღმაშენებლის ხეივანის №2-ის და№4-ის შორის ს/კ 404980213		
შეამოწმა	ნ.ხინჩიკაშვილი				
			შპს "ბანი13"-ის აირბასამართი საკომპრესორო სადგური	სტადია	ფურცელი / ფურ-ბი
				1:100	2 / 3
			ჭრილები	შპს "ინჟინერი"	

საპროექტო ფარდულის ჭრილი 1:100 მ.

საპროექტო ჭრილი 1-4 ღერძებში 1:100 მ.

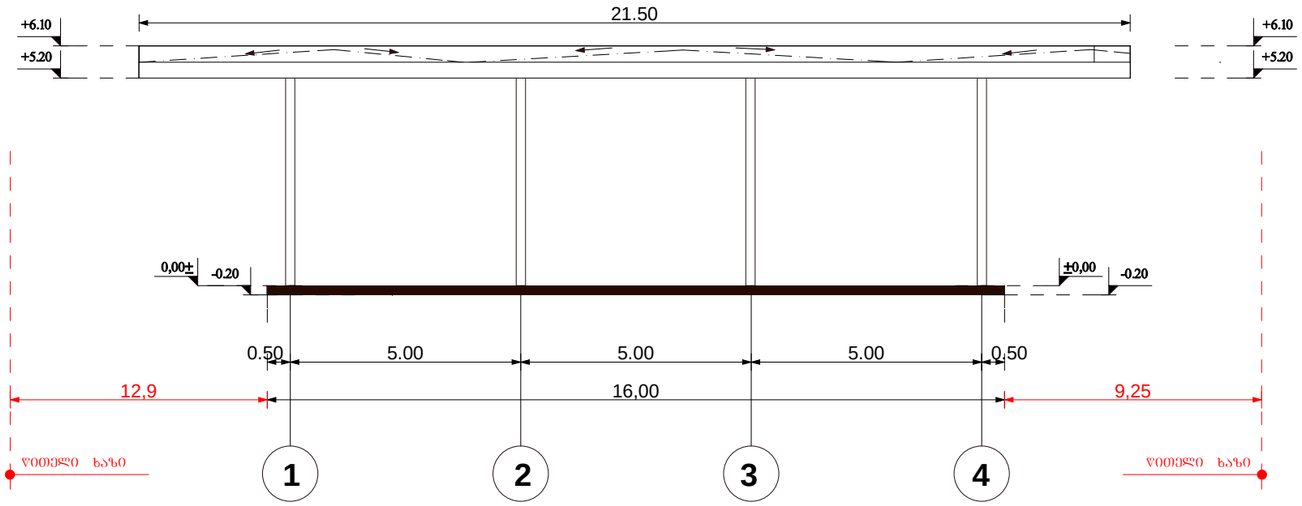


საპროექტო ჭრილი ა ღერძებში 1:100 მ.

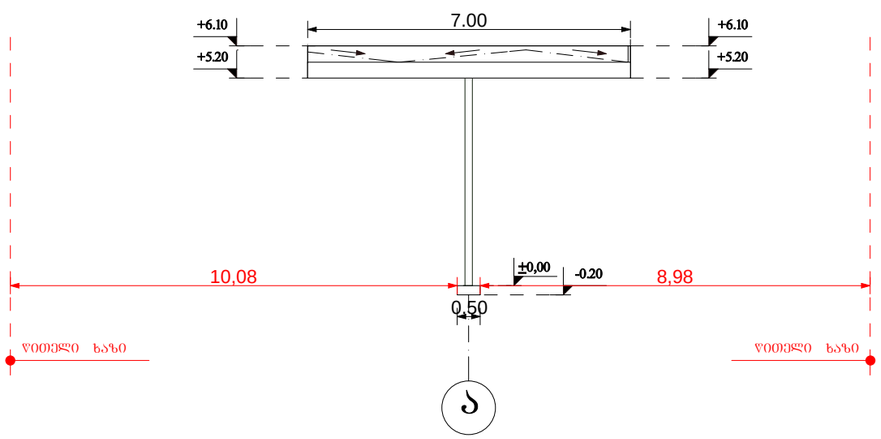


			დაკვეთა3№60/2016	ობვე..№	
დირექტორი	დ.ჩახტაშრი				
პრ.მთ.ინ.	ვ.მურალაშვილი			თარიღი	4/04/2016
დააპროექტა	ქ.ჩახტაშრი		ქ.თბილისი. დავით აღმაშენებლის ხეივანის №2-ის და№4-ის შორის ს/კ 404980213		
შეამოწმა	ნ.ხინჩიკაშვილი				
			შპს "ბანი13"-ის აირბასამართი საკომპრესორო სადგური	სტადია	ფურცალი	ფურ-ბი
				1:100	4	4
			ფარდულის ჭრილი 1-4 ა ღერძებში	შპს "ინჟინერი"		

საპროექტო ელ.ქვესადგურის ჭრილები 1:100 მ.

საპროექტო ელ.ქვესადგურის ჭრილი 1-1 2-1 ღერძებში გეგმა 1:100 მ.

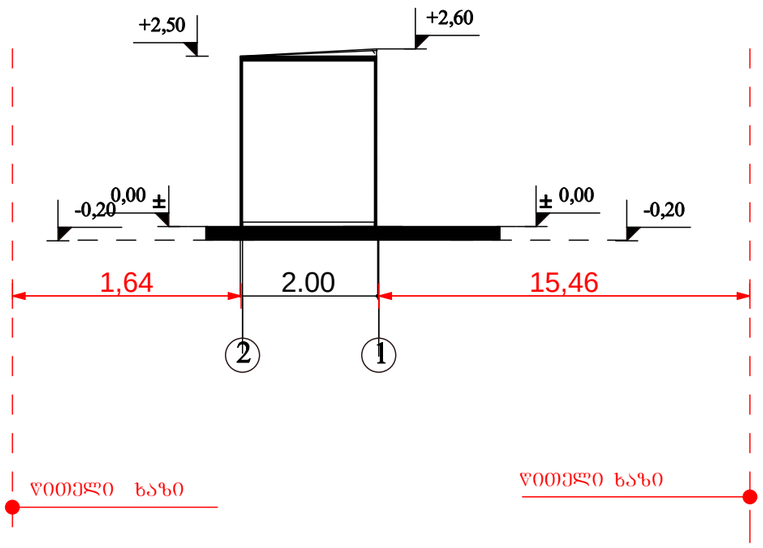


საპროექტო ელ.ქვესადგურის ჭრილი 2-2 -ა ღერძებში გეგმა 1:100 მ.

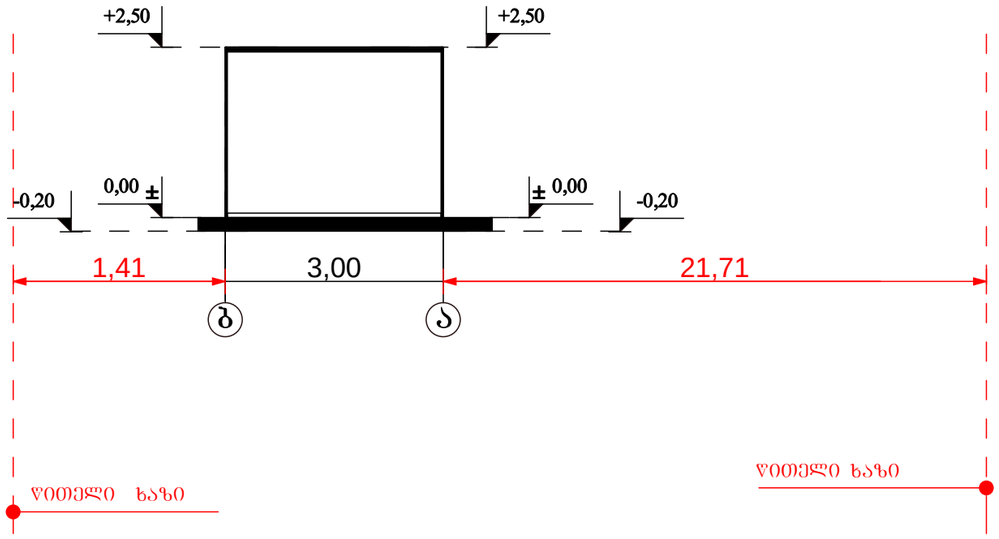

			დაკვეთა3№60/2016	ინვენ..№	
დირექტორი	დ.ჩახტაშრი				
პრ.მთ.ინ.	ვ.მურალაშვილი			თარიღი	4/04/2016
დააპროექტა	ქ.ჩახტაშრი		ქ.თბილისი. დავით აღმაშენებლის ხეივანის №2-ის და№4-ის შორის ს/კ 404980213		
შეამოწმა	ნ.ხინჩიკაშვილი				
			შპს "ბანი 13"-ის აირგასამართი საკომპრესორო სადგური	სტადია	ფურცელი ფურ-ბი
				მ.	3 3
			ჭრილები 2-1 ბ-ა ღერძებში	შპს "ინჟინერი"	

დამცავი კედლის ჭრილი 1:100 მ.

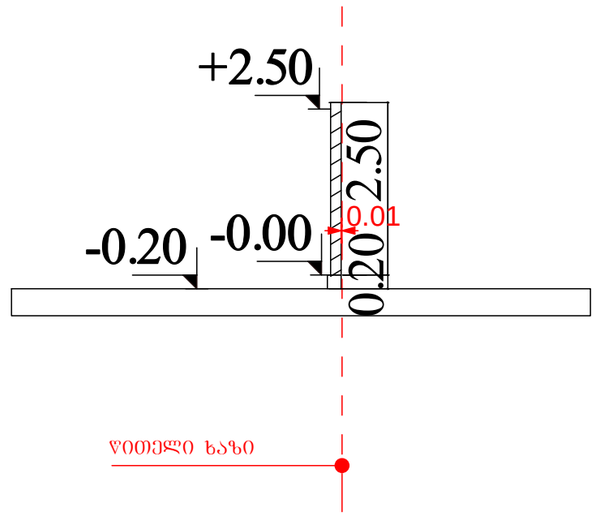

			დაკვეთა3№60/2016	ობვეზ..№	
დირექტორი	დ.ჩახტაური				
პრ.მთ.ინ.	ვ.მურალაშვილი			თარიღი	4/04/2016
დააპროექტა	ქ.ჩახტაური		ქ.თბილისი. დავით აღმაშენებლის ხეივანის №2-ის და№4-ის შორის ს/კ 404980213		
შეამოწმა	ნ.ხინჩიკაშვილი				
			შპს "ბანი 13"-ის აირგასამართი საკომპრესორო სადგური	სტადია	ფურცელი ფურ-ბი
				მ.	1 1
			საპროექტო სოკოს ჭრილები	შპს "ინჟინერი"	