ჭრილი "1-1" მ 1:100

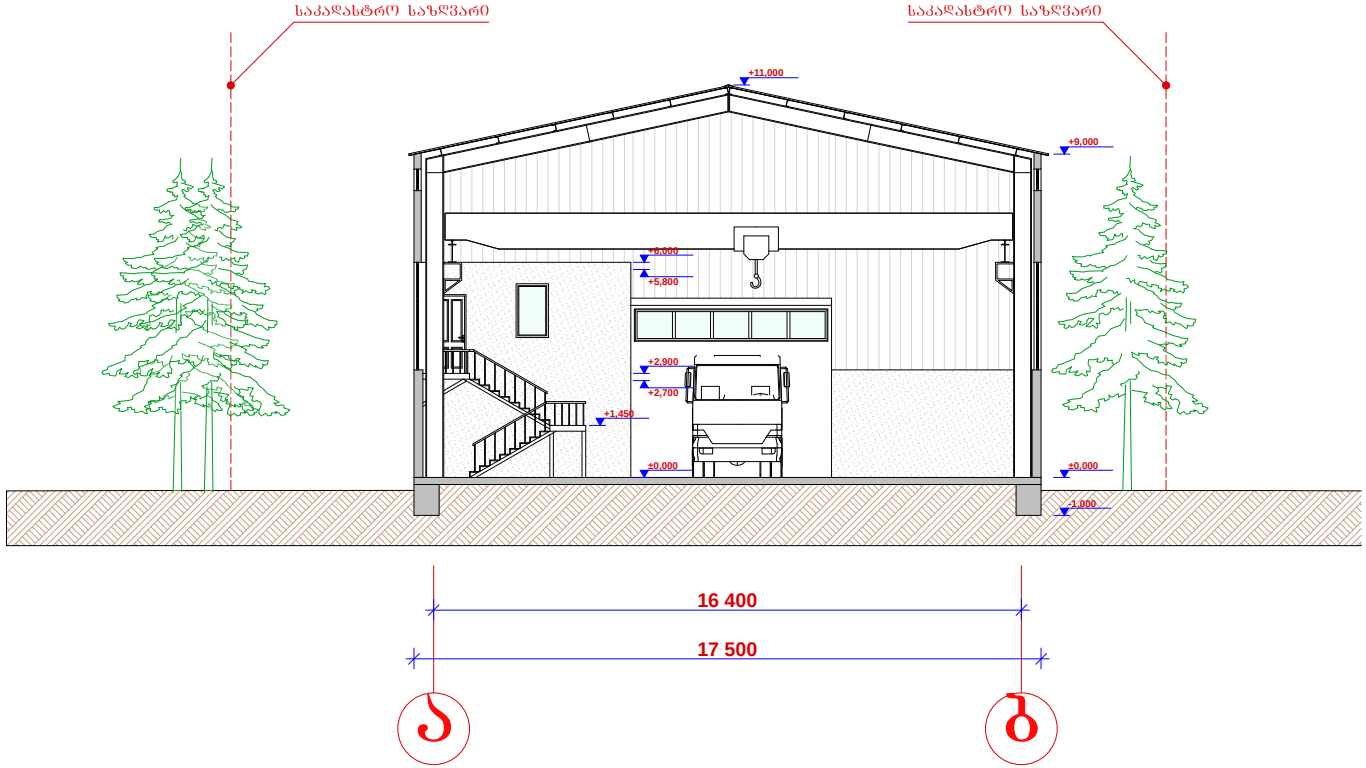

დირექტორი	მ. რევაზიშვილი		დამკვეთი შპს "პროფიმეტალი"	სტადია	ფურც.	თარიღი	მასშტაბი
პრ. ავტორები	მ. რევაზიშვილი			პრ.		14.05.16	1:100
			სასაყოფი ქ.თბილისი ფეიქრების ქ №12	შ.პ.ს. "არქ-დიზაინ პროექტი" თბილისი, უზნაძის №12 ტელ: 5 77 474 293			
დაამუშავა	რ. მხითარიანი						
კონსტრუქტორი	რ. აფხაძე						

ჭრილი "2-2" მ 1:100

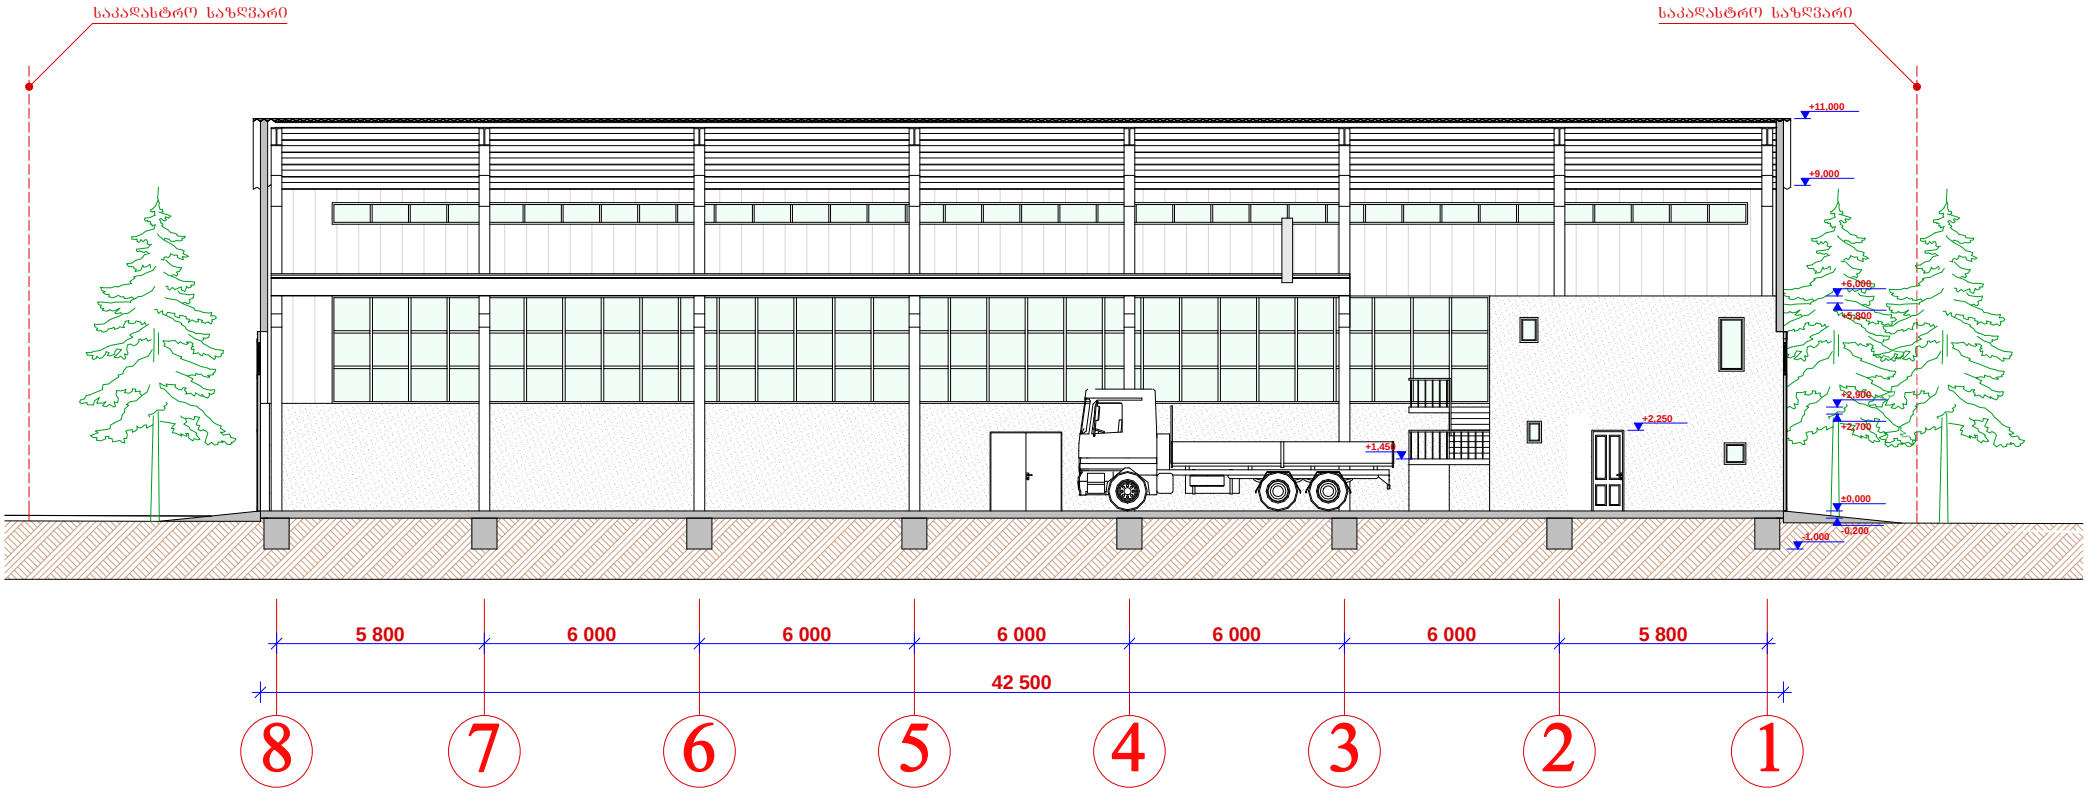

დირექტორი	მ. რევაზიშვილი		დამკვეთი შპს "პროფიმეტალი"	სტადია	ფურც.	თარიღი	მასშტაბი
პრ. ავტორები	მ. რევაზიშვილი			პრ.		14.05.16	1:100
			სასაყოფი ქ.თბილისი შეიძრების ქ №12	შ.პ.ს. "არქ-დიზაინ პროექტი" თბილისი, უზნაძის №12 ტელ: 5 77 474 293			
დაამუშავა	რ. მხითარიანი						
კონსტრუქტორი	რ. აფხაძე						