შენობის სიმაღლის განმსაზღვრელი სქემა მ. 1:100

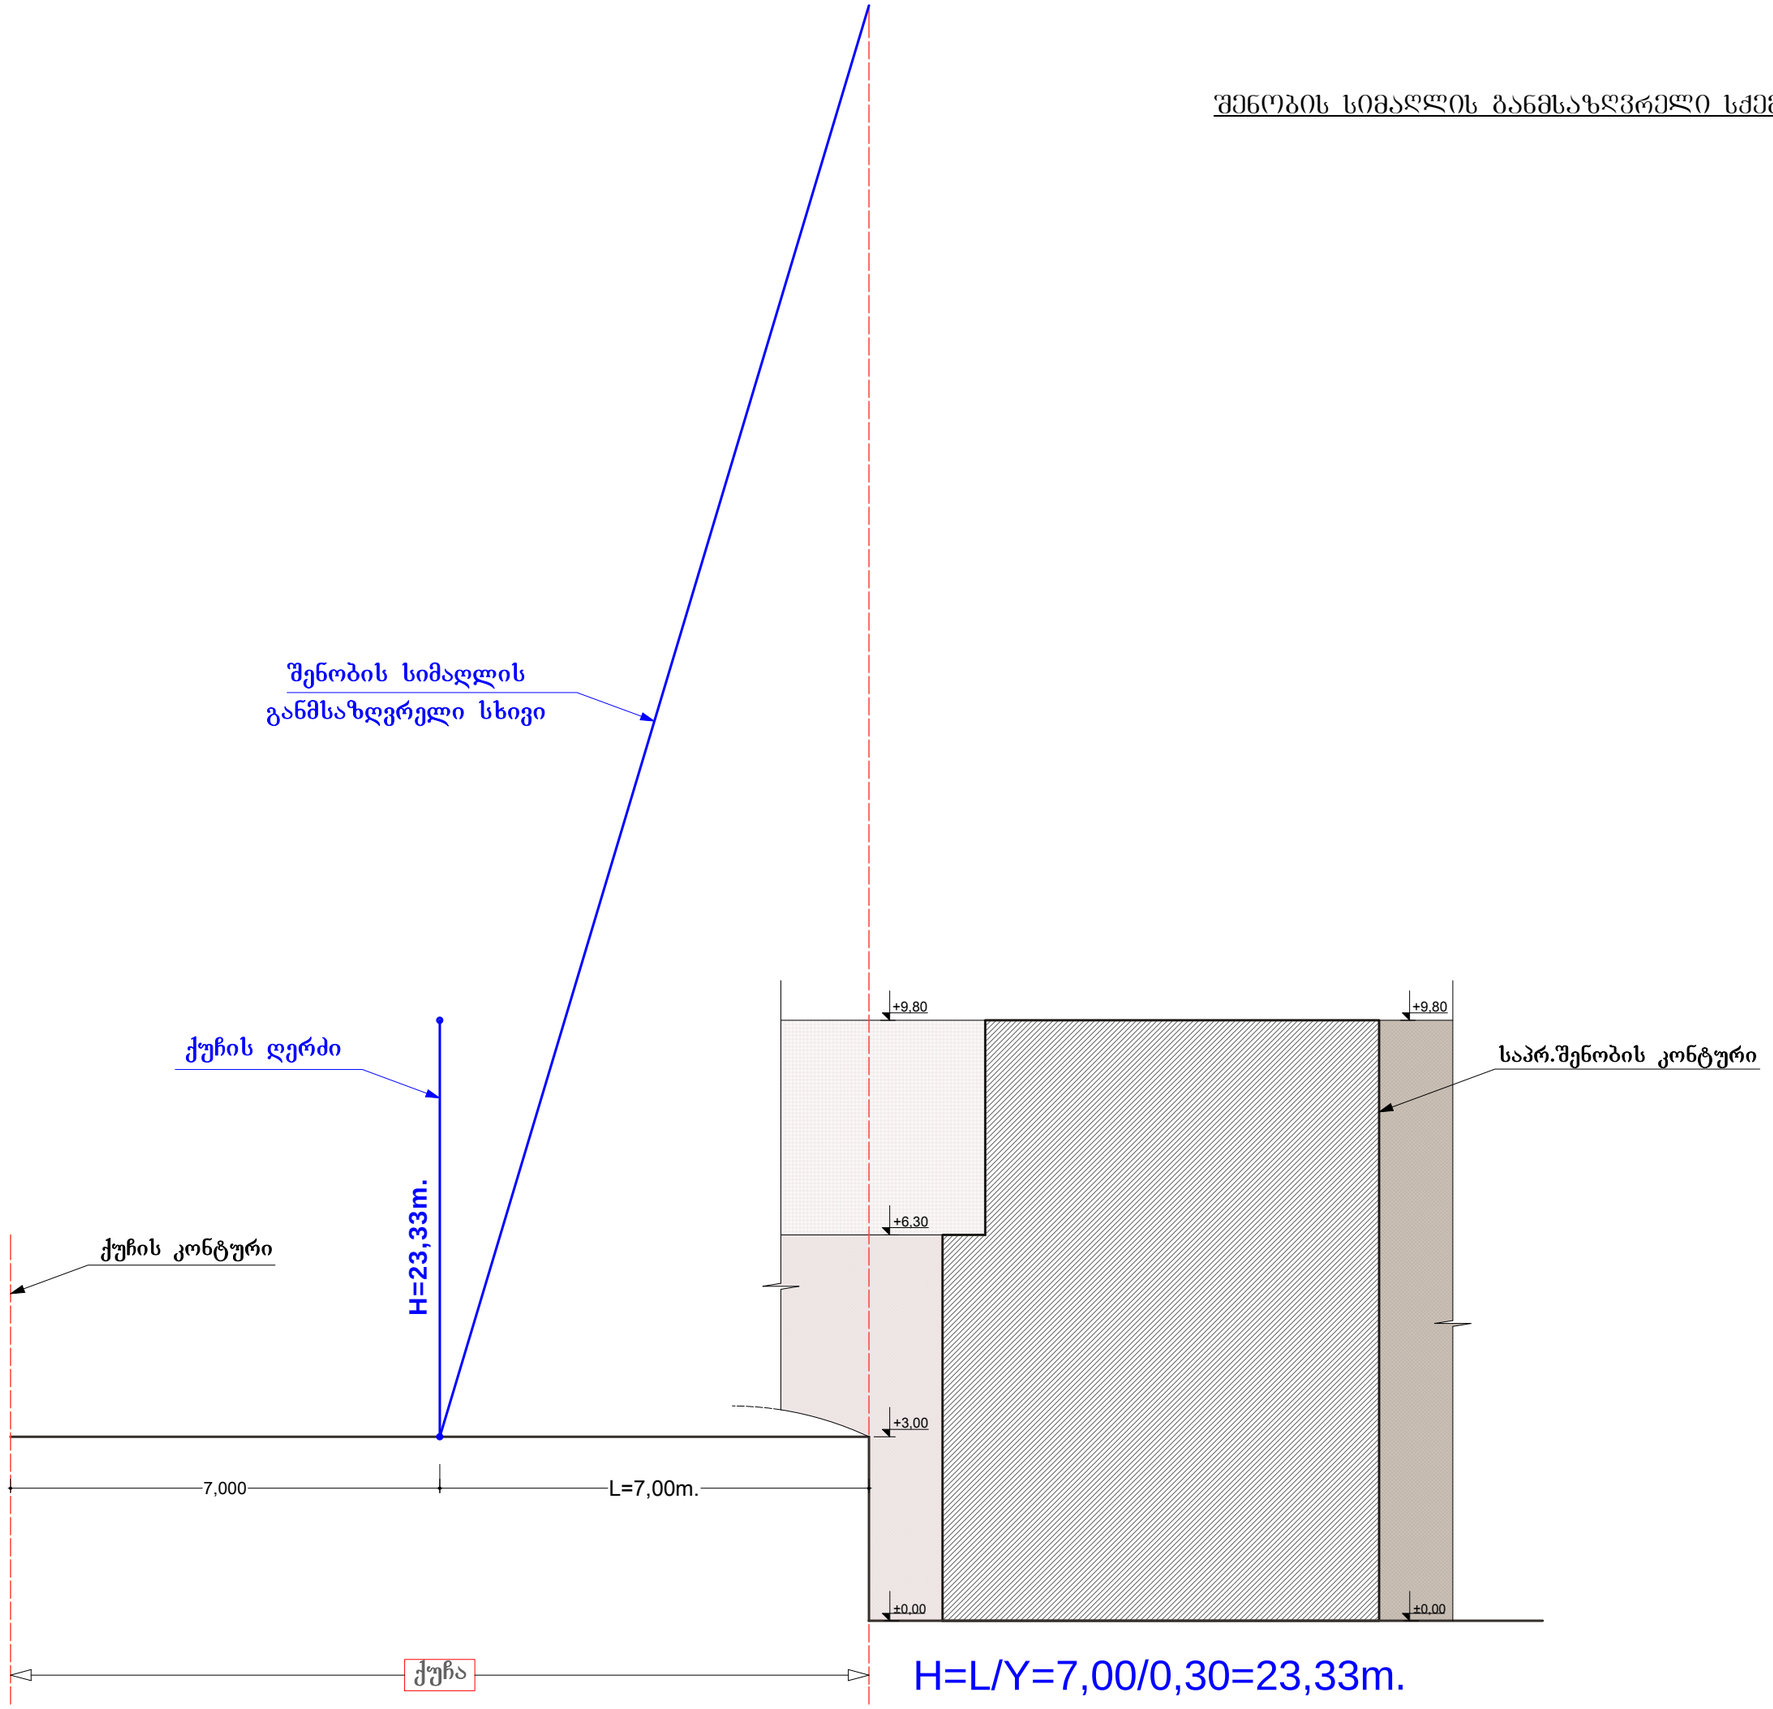

H=L/Y=7,00/0,30=23,33m.