
ჭრილი 1-1 მ. 1:200

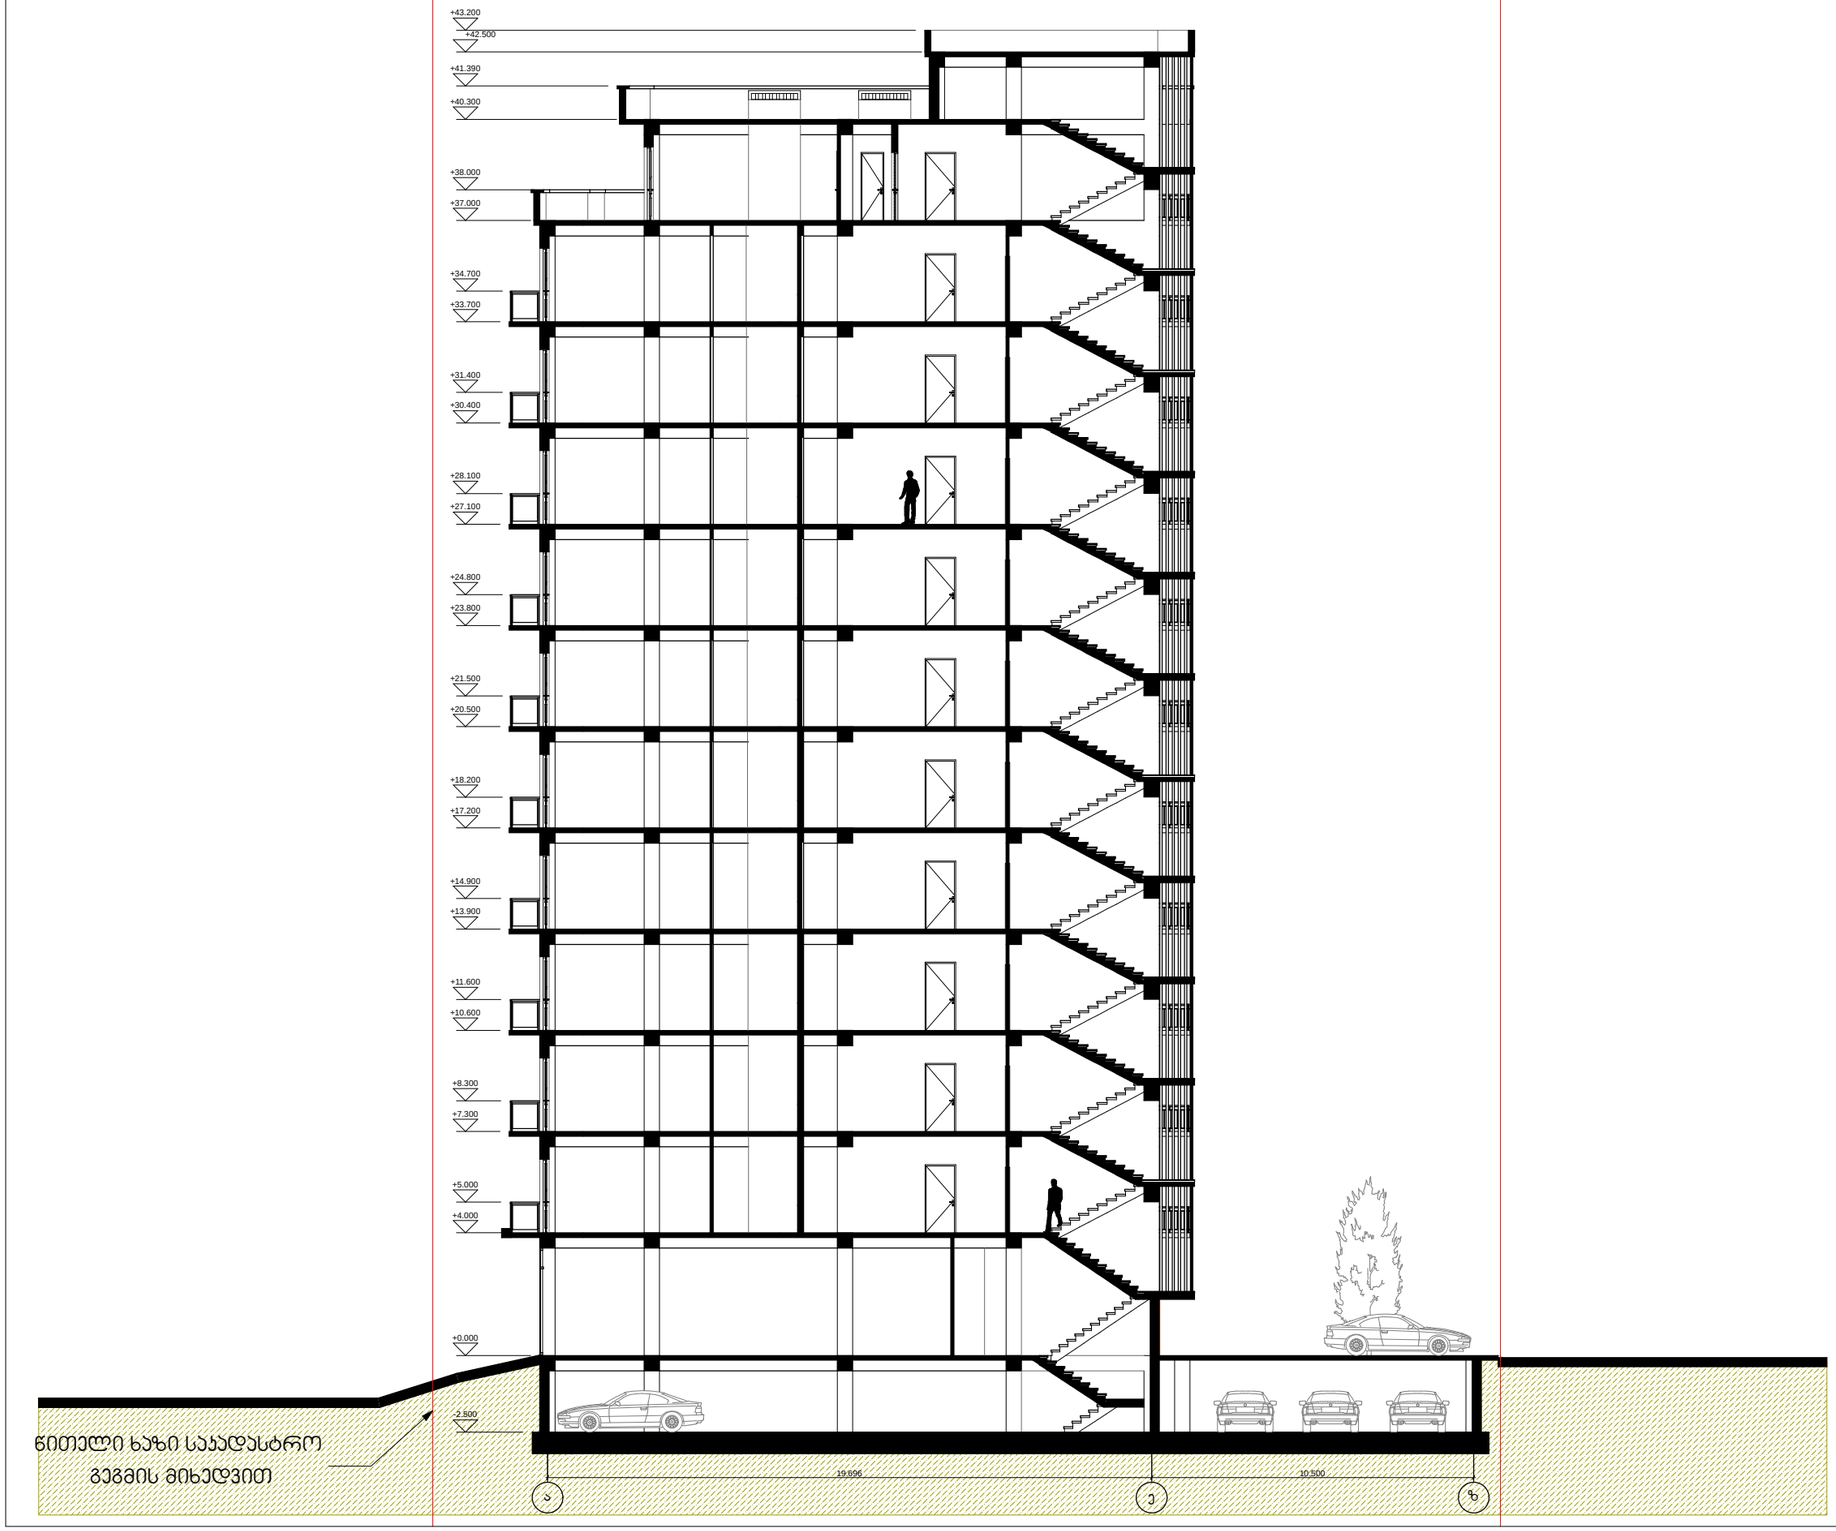

ექსპლიკაცია

პირობითი ნიშნები

+30.000 — სიმაღლის განმსაზღვრელი ნიშნული

შენიშვნები

1. ნახაზზე საპროექტო შენობის ნოლი შეესაბამება აბსოლიტურ ნიშნულს - 447.90

2. ნახაზზე ზომები მოცემულია მილიმეტრებში

3. წითელი ხაზი დატანილია საჯადასტრო გეგმის მიხედვით.

4. ყველა ცვლილება დაზუსტდეს დამკვეთთან და პროექტის ავტორთან

პროექტის სახელწოდება

მრავალფუნქციური კომპლექსი
ქ.თბილისი, ე. ბეჟანიშვილის 9


დამკვეთი	შპს "ალაზანი"

შ.პ.ს. "მშენ-ექსპერტი"
ქ. თბილისი, ნოსტეს ქ. №28.
599 73 02 15
ელ-ფოსტა: malkhaztsikari@mail.ru

თანამდებობა	გვარი	ხელმოწერა	თარიღი
დირექტორი	მ. ნიკარიშვილი		
პრ. ავტორი	გ.ბოხაშვილი		
პრ. ავტორი	ა. წაქაძე		

მასშტაბი	1:200	თარიღი	
სტადია		ფურცლები	ფურცელი
პროექტი		23	ა-17
ფორმატი A-3	თბილისი 2015 წ.		
	დამკვეთის №		

ჭრილი 2-2 მ. 1:200

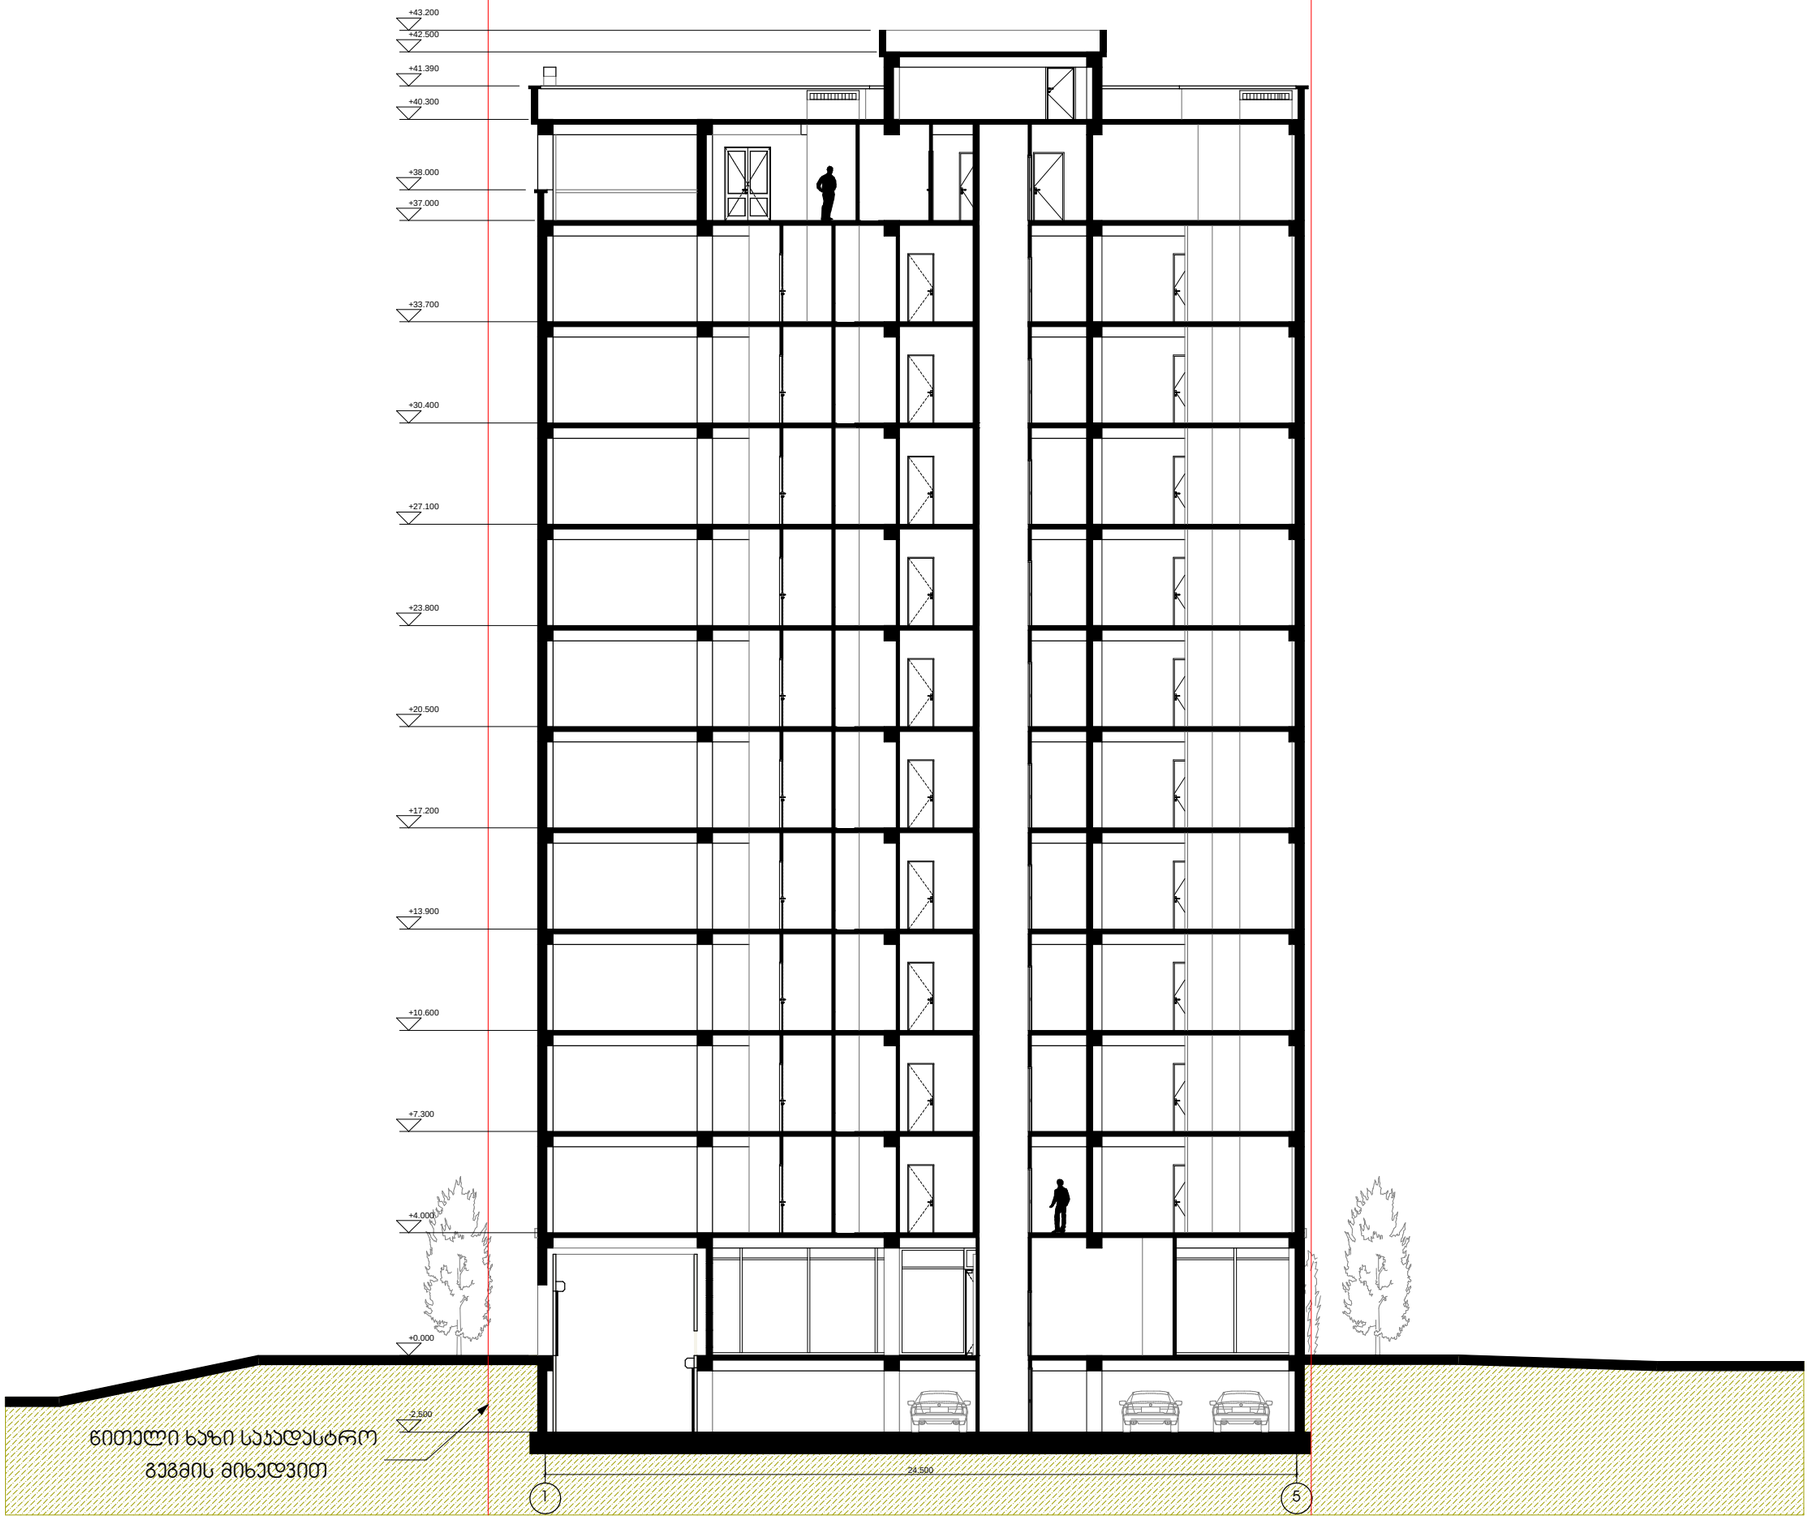

ექსპლიკაცია

პირობითი ნიშნები

+30.000 სიმაღლის განმსაზღვრელი ნიშნული

შენიშვნები

1. ნახაზზე საპროექტო შენობის ნოლი შეესაბამება აბსოლიტურ ნიშნულს - 447.90

2. ნახაზზე ზომები მოცემულია მილიმეტრებში

3. წითელი ხაზი დატანილია საჯადასტრო გეგმის მიხედვით.

4. ყველა ცვლილება დაზუსტდეს დამკვეთთან და პროექტის ავტორთან

პროექტის სახელწოდება

მრავალფუნქციური კომპლექსი
ქ.თბილისი, ე. ბექანიშვილის 9

დამკვეთი	შპს "ალაზანი"
	შ.პ.ს. "მშენ-ექსპერტი" ქ. თბილისი, ნოსტეს ქ. №28. 599 73 02 15 ელ-ფოსტა: malkhaztsikari@mail.ru

თანამდებობა	გვარი	ხელმოწერა	თარიღი
დირექტორი	მ. წიქარიშვილი		
პრ. ავტორი	გ.ბოხაშვილი		
პრ. ავტორი	ა. წაქაძე		

მასშტაბი	1:200	თარიღი	
სტადია		ფურცლები	ფურცელი
პროექტი		23	ა-18
ფორმატი A-3	თბილისი 2015 წ.		
	დაკვეთა №		