

חתך 1-1

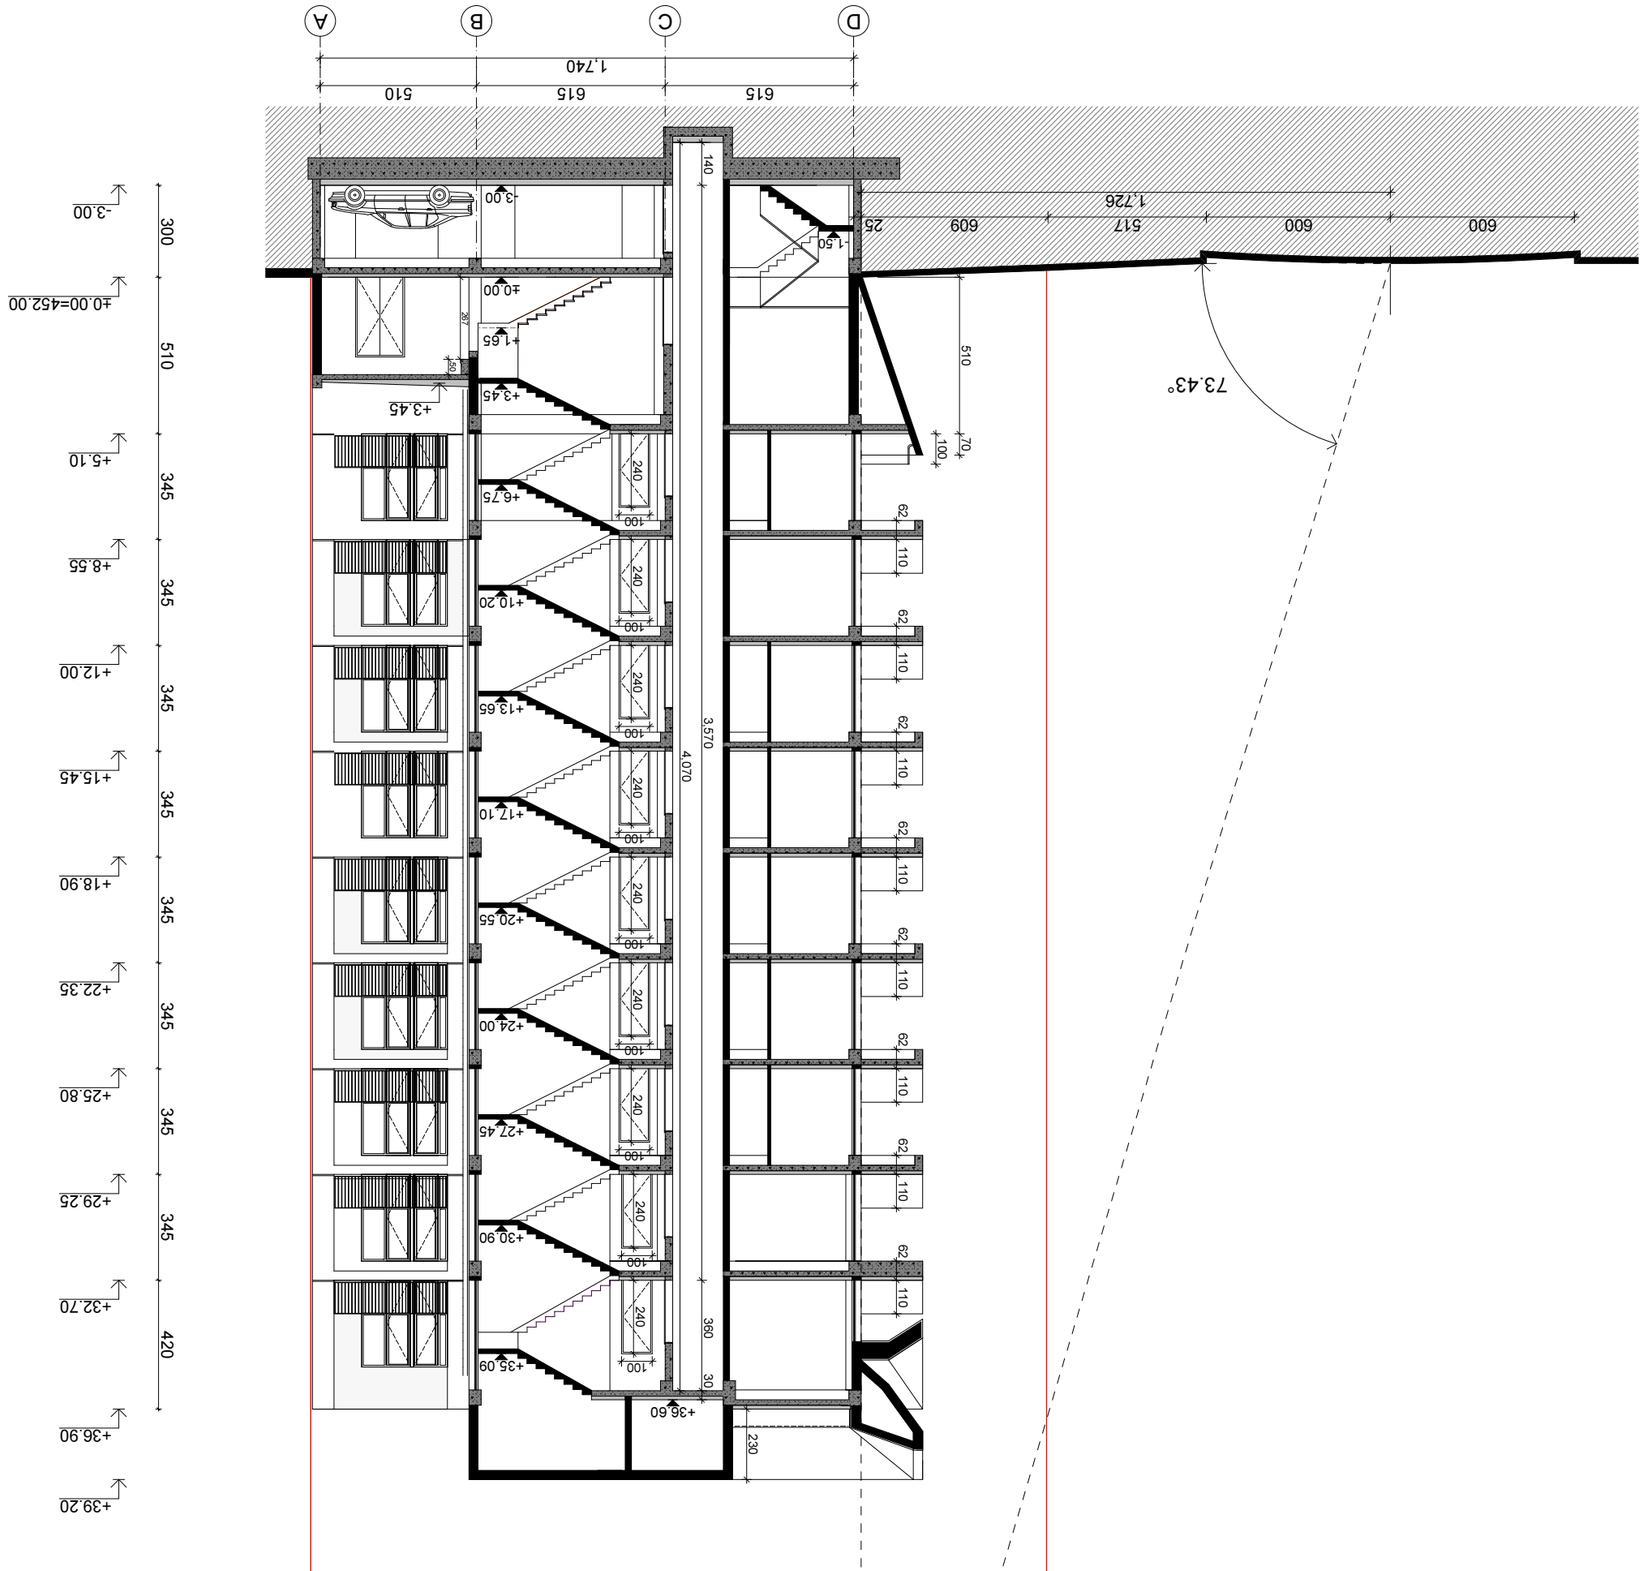

מספר תכנית	2.34	מהדורה	24
שלב	תכנית עבודה	קנ"מ	1:200
שם התכנית	חתך 1-1		

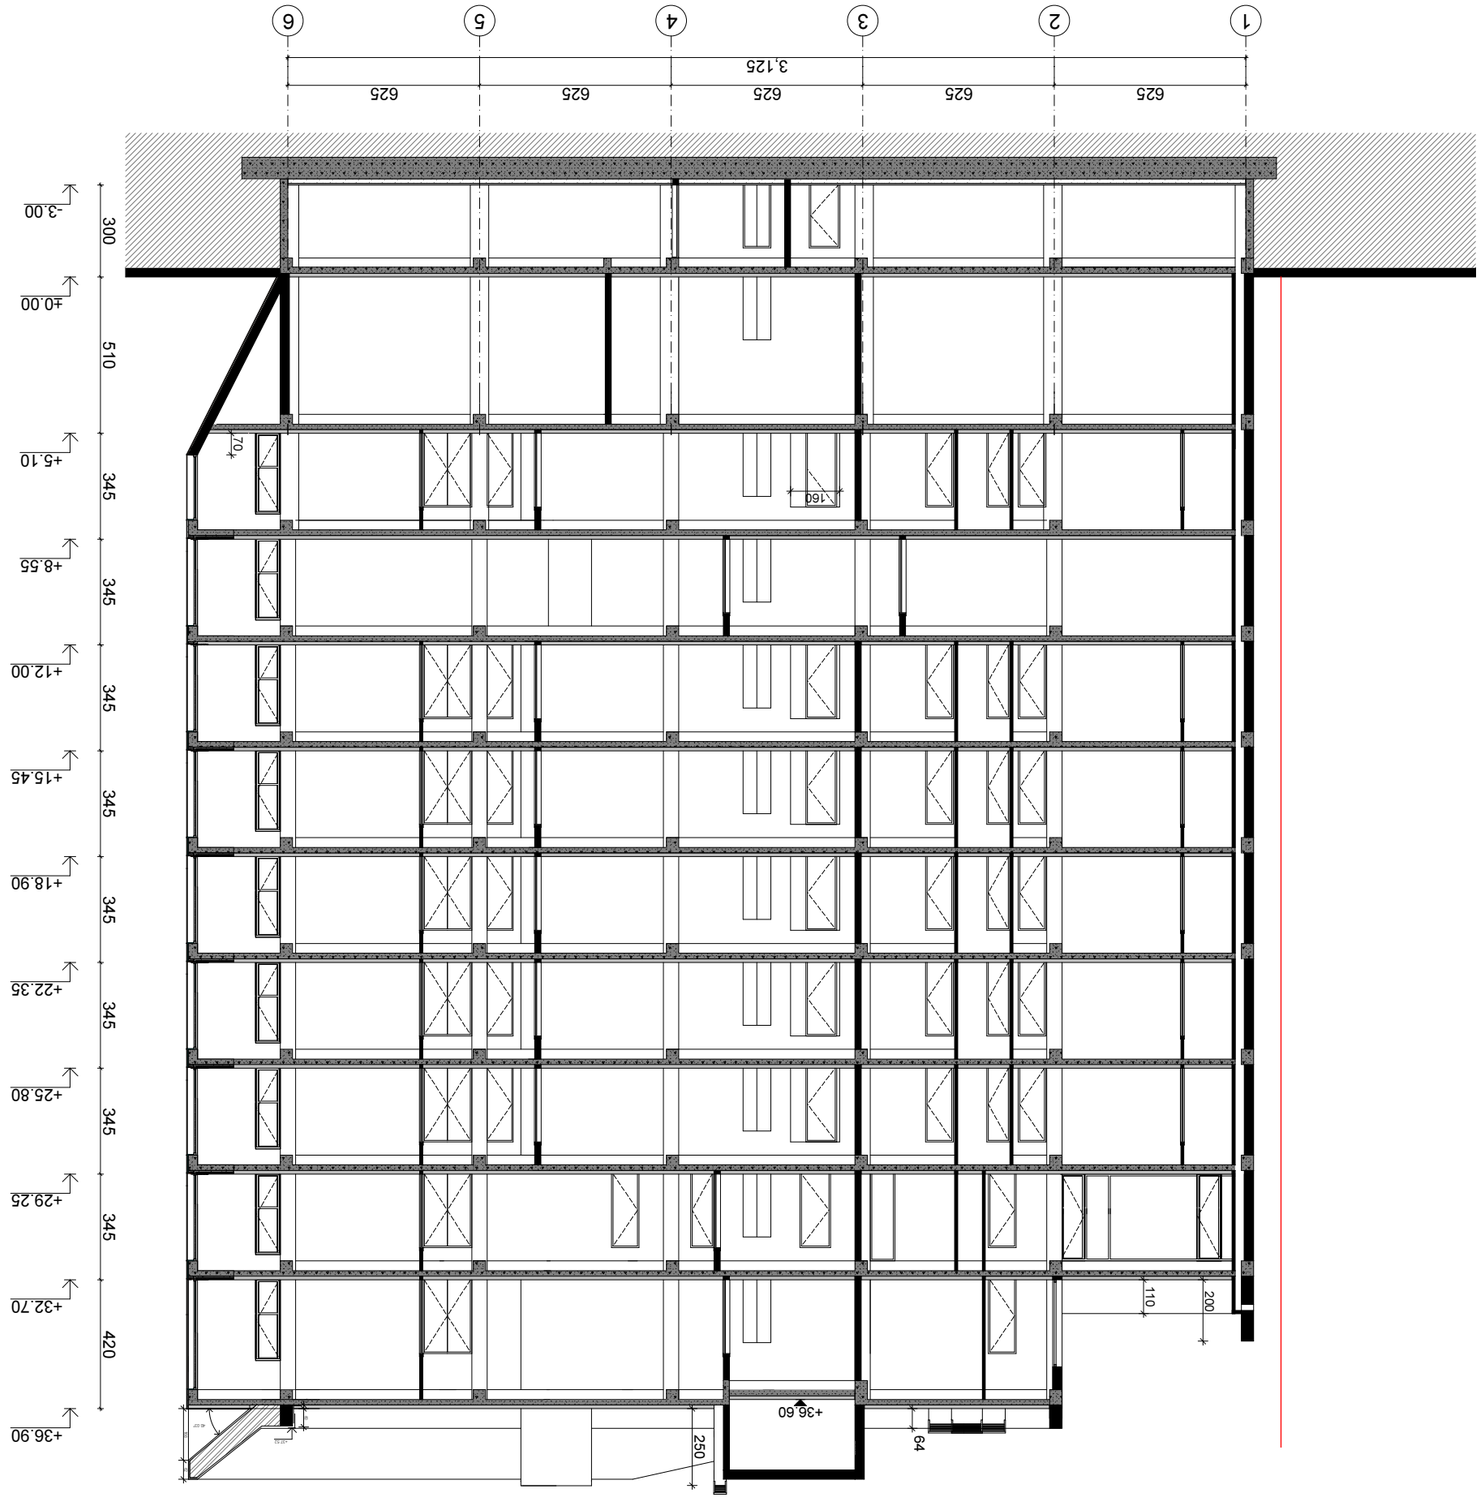

חתך A-A 2-2

מהנדס הפרויקט	
אדריכל	
יועצים	
מתכנן שלד	
מתכנן מערכות	
מתכנן תשתיות	
יועץ בטיחות	
יועץ נגישות	
יועץ אקוסטי	
יועץ כיבוי אש	
יועץ אנרגיה	
יועץ איטום	
יועץ פיזיקה	
יועץ תנועה	
יועץ נוף	
יועץ סביבתי	
יועץ תברואה	
יועץ חשמל	
יועץ מעליות	
יועץ מיזוג אויר	
יועץ גז	
יועץ מדידות	
יועץ קרקע	
יועץ כבישים	
יועץ תאורה	
יועץ מבנים ירוקים	
יועץ	
יועץ	
יועץ