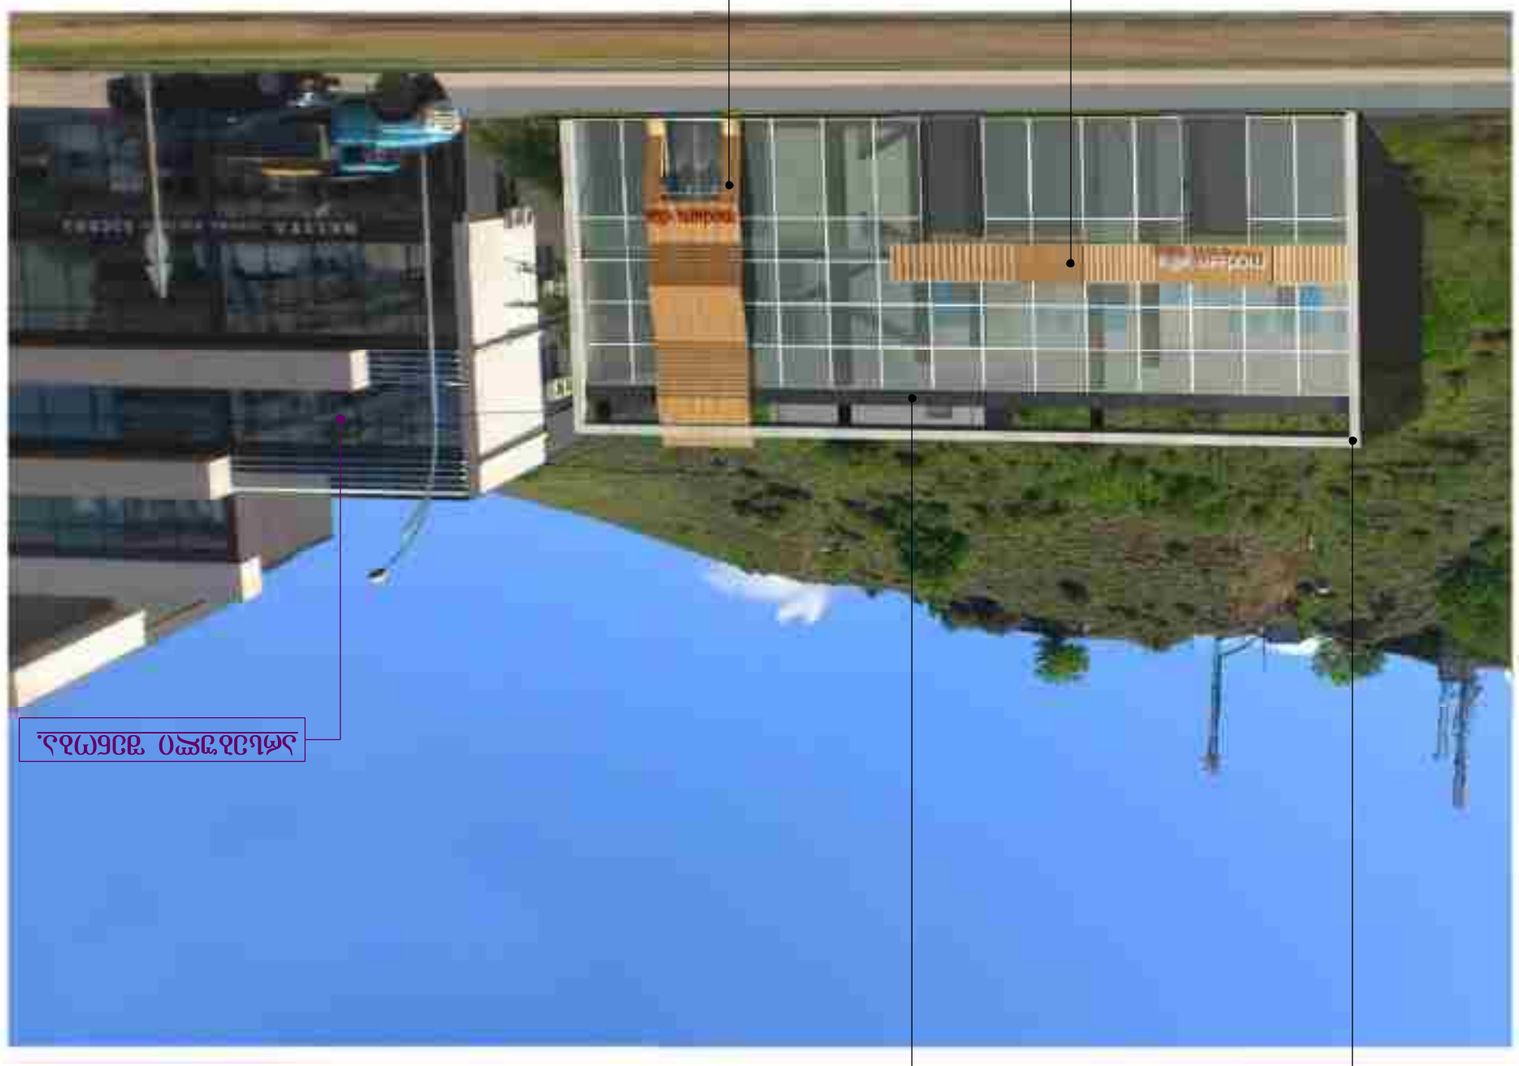

ტრავერტინის მოსაპირკეთებელი ქვა

წყალმედეგი ბათქაში,
დამუშავება მაღალი ხარისხის საფასადე რუხი ფერის საღებავით.

ხის ფაქტურიანი ალუმინის კომპოზიტური პანელი.

ხის ფაქტურიანი ალუმინის კომპოზიტური პანელი.

არსებული შენობა.

2012

ზ.კვირკველია

არქიტექტორი

ზ.კვირკველია

401970523

მთავარი
არქიტექტორი

direktori

შემსრულებელი

1: 100
ხედი აღმაშენებლის
xeivnidan
ფოტომონტაჟი

სტადია ფურცელი

შენიშვნები

პირობითი ნიშნები

ფორმატი: A3 დაკვეთა: #2012.03

თბილისი
2012 weli

ზომები მოცემულია მილიმეტრებში სიმაღლეები მოცემულია მეტრებში

a-4

მასშტაბი

ფურცელები

18

თარიღი

არქიტექტურული
პროექტი

ლ. გოგუაძე

დამკვეთი

ობიექტი

,,ARCHline"

S.p.s.

საიდენტიფიკაციო კოდი:

შპს ,,მოდერნ ვილა"

სავაჭრო-საგამოფენო ცენტრი

t. 577 77 02 17

s/k: 200083257

ქ. თბილისი, ვაკე-საბურთალოს
რაიონი, სოფ. დიღომი

მის; ქ. თბილისი,ქერჩის ქ. #12

ნაკვეთი: 01.72.14.034.702

წყალმედეგი ბათქაში,
დამუშავება მაღალი ხარისხის საფასადე რუხი ფერის საღებავით.

ტრავერტინის მოსაპირკეთებელი ქვა

ხის ფაქტურიანი ალუმინის კომპოზიტური პანელი.

ხის ფაქტურიანი ალუმინის კომპოზიტური პანელი.

2012

ზ.კვირკველია

არქიტექტორი

ზ.კვირკველია

401970523

მთავარი
არქიტექტორი

direktori

შემსრულებელი

1: 100
ხედი

სტადია ფურცელი

შენიშვნები

პირობითი ნიშნები

ფორმატი: A3 დაკვეთა: #2012.03

თბილისი
2012 weli

ზომები მოცემულია მილიმეტრებში სიმაღლეები მოცემულია მეტრებში

a-5

მასშტაბი

ფურცელები

18

თარიღი

არქიტექტურული
პროექტი

ლ. გოგუაძე

დამკვეთი

ობიექტი

,,ARCHline"

S.p.s.

საიდენტიფიკაციო კოდი:

შპს ,,მოდერნ ვილა"

სავაჭრო-საგამოფენო ცენტრი

t. 577 77 02 17

s/k: 200083257

ქ. თბილისი, ვაკე-საბურთალოს
რაიონი, სოფ. დიღომი

მის; ქ. თბილისი,ქერჩის ქ. #12

ნაკვეთი: 01.72.14.034.702