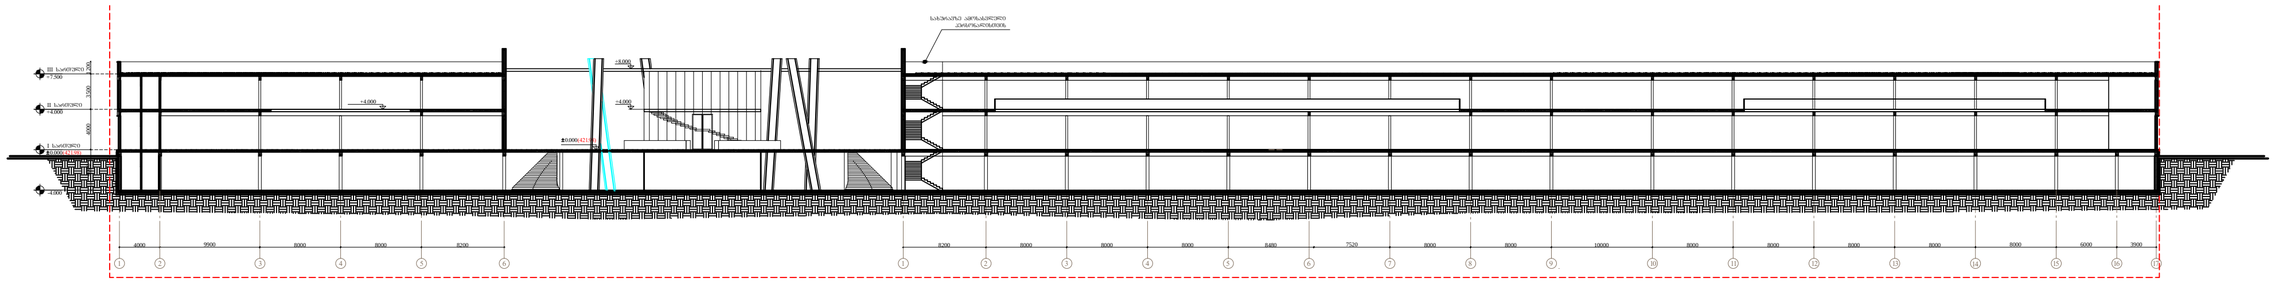

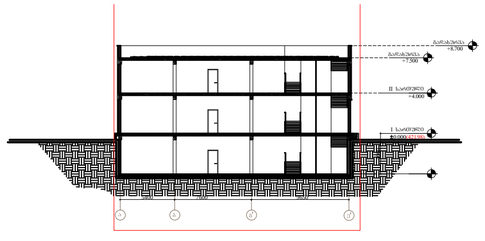

+4.000

0.000(421.98) 4000

I სართული

II სართული

გადახურვა +7.500

გადახურვა +8.700

a b g' e'

5400 7600 9650

1 3 4 5 6 1 2 3 4 5 6 7 8 9 10 11 12 13 14 17

4000 9900 8000 8000 8200 8200 8000 8000 8000 8480 7520 8000 8000 10000 8000 8000 8000 8000 8000

+7.500

+4.000

-4.000

0.000(421.98) 4000 3500

+4.000

+8.000 4000

0.000(421.98) I სართული

II სართული

III სართული

2 15 16

6000 3900 1200

+4.000

სახურავზე ამოსასვლელი
პერსონალისთვის

A

a-300

პროექტის ნომერი

ფურცელი

მასშტაბი ფორმატი თარიღი 1:200 A

23.06.2016 A

A0

NA ნახაზი

00 ფაილის სპეც. ღ-01

P ეტაპი სქემატური პროექტი

NA პროექტი ბიზნეს და სავაჭრო ცენტრი სადგურის მოედანზე

რევიზია DWG VLD&CO

404992068

გაფრთხილება! წინამდებარე დოკუმენტი წარმოადგენს
"VLD&CO" - ს საკუთრებას. მისი

ნებისმიერი ფორმით (მთლიანად ან

ნაწილობრივ) გამრავლება, კოპირება ან გავრცელება

"VLD&CO" - ს წერილობითი ნებართვის გარეშე იკრძალება. ნახაზები გამიზნულია მხოლოდ
კონტრაქტორებისათვის არქიტექტურული ინფორმაციის მისაღებად, მისი გამოყენება არ შეიძლება

არცერთ სხვა პროექტში. ზომები უნდა
გადამოწმდეს სამშენებლო მოედანზე

კონტრაქტორის მიერ. ნახაზი დაბრუნებული უნდა იქნას მოთხოვნისამებრ.

თარიღი ნომერი

რევიზია
აღწერა

1 ჭრილი 1-1

2 ჭრილი 2-2

ჭრილი 2-2 ჭრილი 1-1