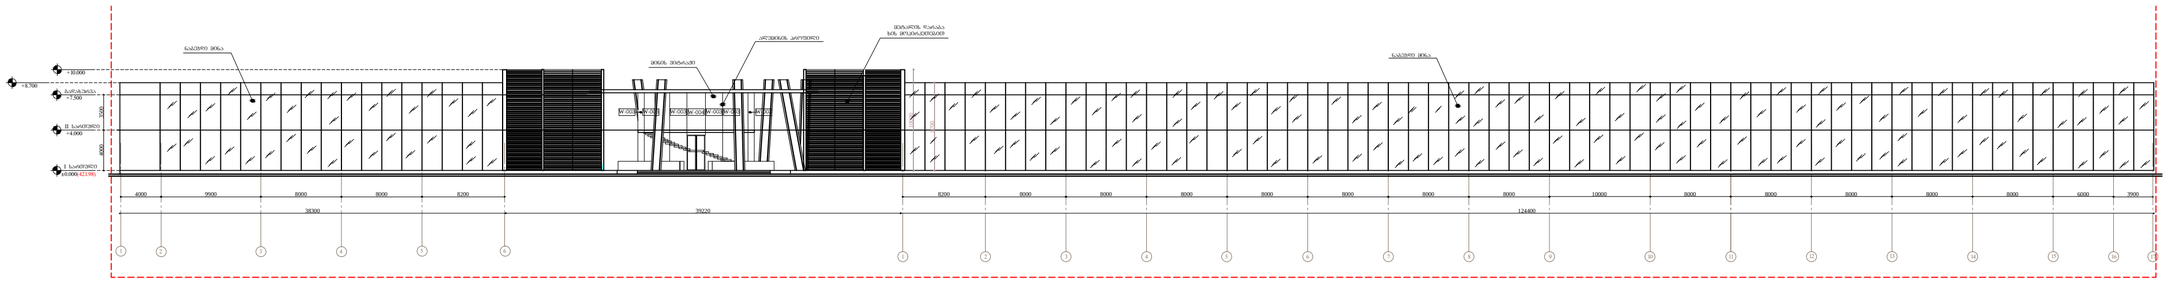

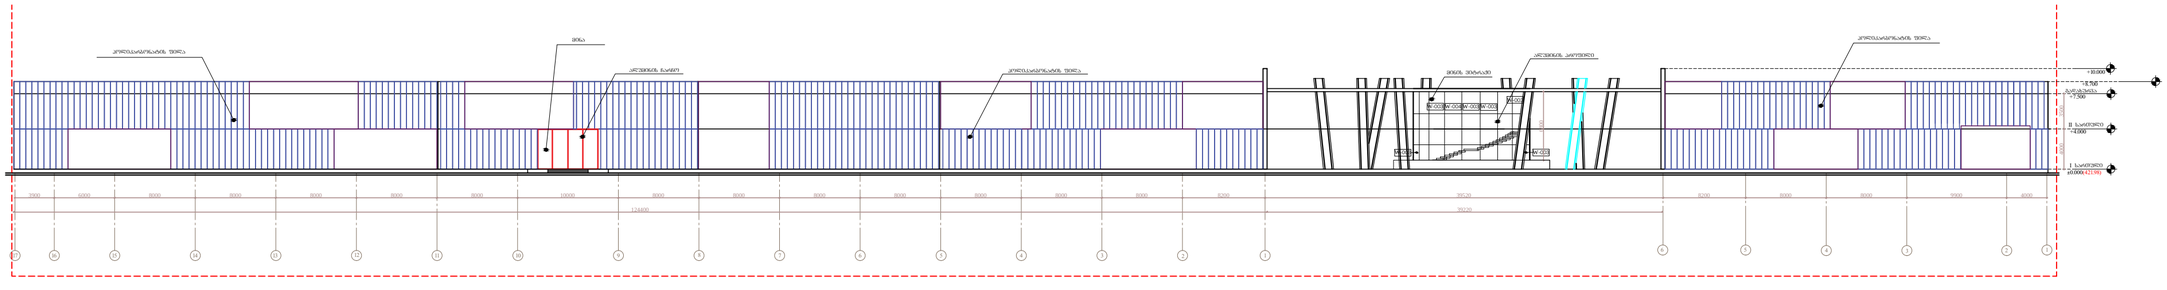

I სართული
ΰ0.000(421.98)

II სართული
+4.000

გადახურვა +7.500+8.700 4000 3500
3900 6000 8000 8000 8000 8000 8000 10000 8000 8000 8000 8000 8000 8000 8000 8200 8200 8000 8000 9900 4000

17 16 15 14 13 12 11 10 9 8 7 6 5 4 3 2 1 6 5 4 3 2 1

124400 39220

მინის ვიტრაჟი

W-0036800

W-003 W-003 W-004 W-003 W-003

W-003

ალუმინის პროფილი

39520

+10.000

პოლიკარბონატის ფილა

პოლიკარბონატის ფილა

პოლიკარბონატის ფილა მინა

ალუმინის ჩარჩო

1 2 4 5 6
1 2 3 4 5 6 7 8 9 10 11 12 13 14 15 16 17

8200 8000 8000 8000 8000 8000 8000 8000 10000 8000 8000 8000 8000 8000 6000 3900

124400

3

4000 9900 8000 8000 8200

38300 39220

W-003 W-003 W-003 W-004 W-003 W-003 W-003

I სართული

ΰ0.000(421.98)

გადახურვა +7.500

მინის ვიტრაჟი

II სართული

+4.000 4000 3500

+8.700 +10.000 10000 8700

ალუმინის პროფილი

მეტალის დარაბა
ხის მოპირკეთებით

ნაბეჭდი მინა
ნაბეჭდი მინა

e' g' b a

I სართული

ΰ0.000(421.98)

გადახურვა +7.500

II სართული

+4.000 4000 3500

გადახურვა +8.700 +10.000

9650 7600 5400

2250 17550 5400 630

სარეკლამო აბრის განთავსების ადგილი

შელესვა ,შეღებვა შელესვა, შეღებვა

a b' g d e

6500 5800 6600 2900

19200 2900

I სართული
ΰ0.000(421.98)

გადახურვა +7.500

II სართული

+4.000 4000 3500

გადახურვა +8.700 +10.000

3100

სარეკლამო აბრის განთავსების ადგილი შელესვა, შეღებვა

შელესვა შეღებვა

A

a-200

პროექტის ნომერი

ფურცელი

მასშტაბი ფორმატი თარიღი 1:200 A

23.06.2016 A

A0

NA ნახაზი

00 ფაილის სპეც. ღ-01

P ეტაპი სქემატური პროექტი

NA პროექტი ბიზნეს და სავაჭრო ცენტრი სადგურის მოედანზე

რევიზია DWG VLD&CO

404992068

გაფრთხილება! წინამდებარე დოკუმენტი წარმოადგენს
"VLD&CO" - ს საკუთრებას. მისი
ნებისმიერი ფორმით (მთლიანად ან

ნაწილობრივ) გამრავლება, კოპირება ან გავრცელება

"VLD&CO" - ს წერილობითი ნებართვის გარეშე იკრძალება. ნახაზები გამიზნულია მხოლოდ
კონტრაქტორებისათვის არქიტექტურული ინფორმაციის მისაღებად, მისი გამოყენება არ შეიძლება

არცერთ სხვა პროექტში. ზომები უნდა
გადამოწმდეს სამშენებლო მოედანზე

კონტრაქტორის მიერ. ნახაზი დაბრუნებული უნდა იქნას მოთხოვნისამებრ.

თარიღი ნომერი

რევიზია

აღწერა ფასადი 1-17 ღერძებში ფასადი 17-1 ღერძებში ფასადი ე'-ა ღერძებში ფასადი ა-ე ღერძებში

1 ფასადი 1-17 ღერძებში

3 ფასადი ე'-ა ღერძებში

2 ფასადი 17-1 ღერძებში

4 ფასადი ა-ე ღერძებში