
N
W
E
S
სარეკრეაციო
ზონა 1
(რზ-1)
სატრანსპორტო
ზონა 1
(ტზ-1)
32
83
წუნკციურ ზონებს შორის საზღვარი
554
საცხოვრებელი
ზონა 6
(სზ-6)
სარეკრეაციო
ზონა 1
(რზ-1)
1:200
სატრანსპორტო
ზონა 1 (ტზ-1)


ეს ნაწილი გადმოდის
კონსოლად ჩვენს
ნაკვეთზევე,
საცხოვრებელი ზონიდან
სარეკრეაციო ზონაში
ზონებს შორის
გაყოფი ხაზი
არსებული შენობა

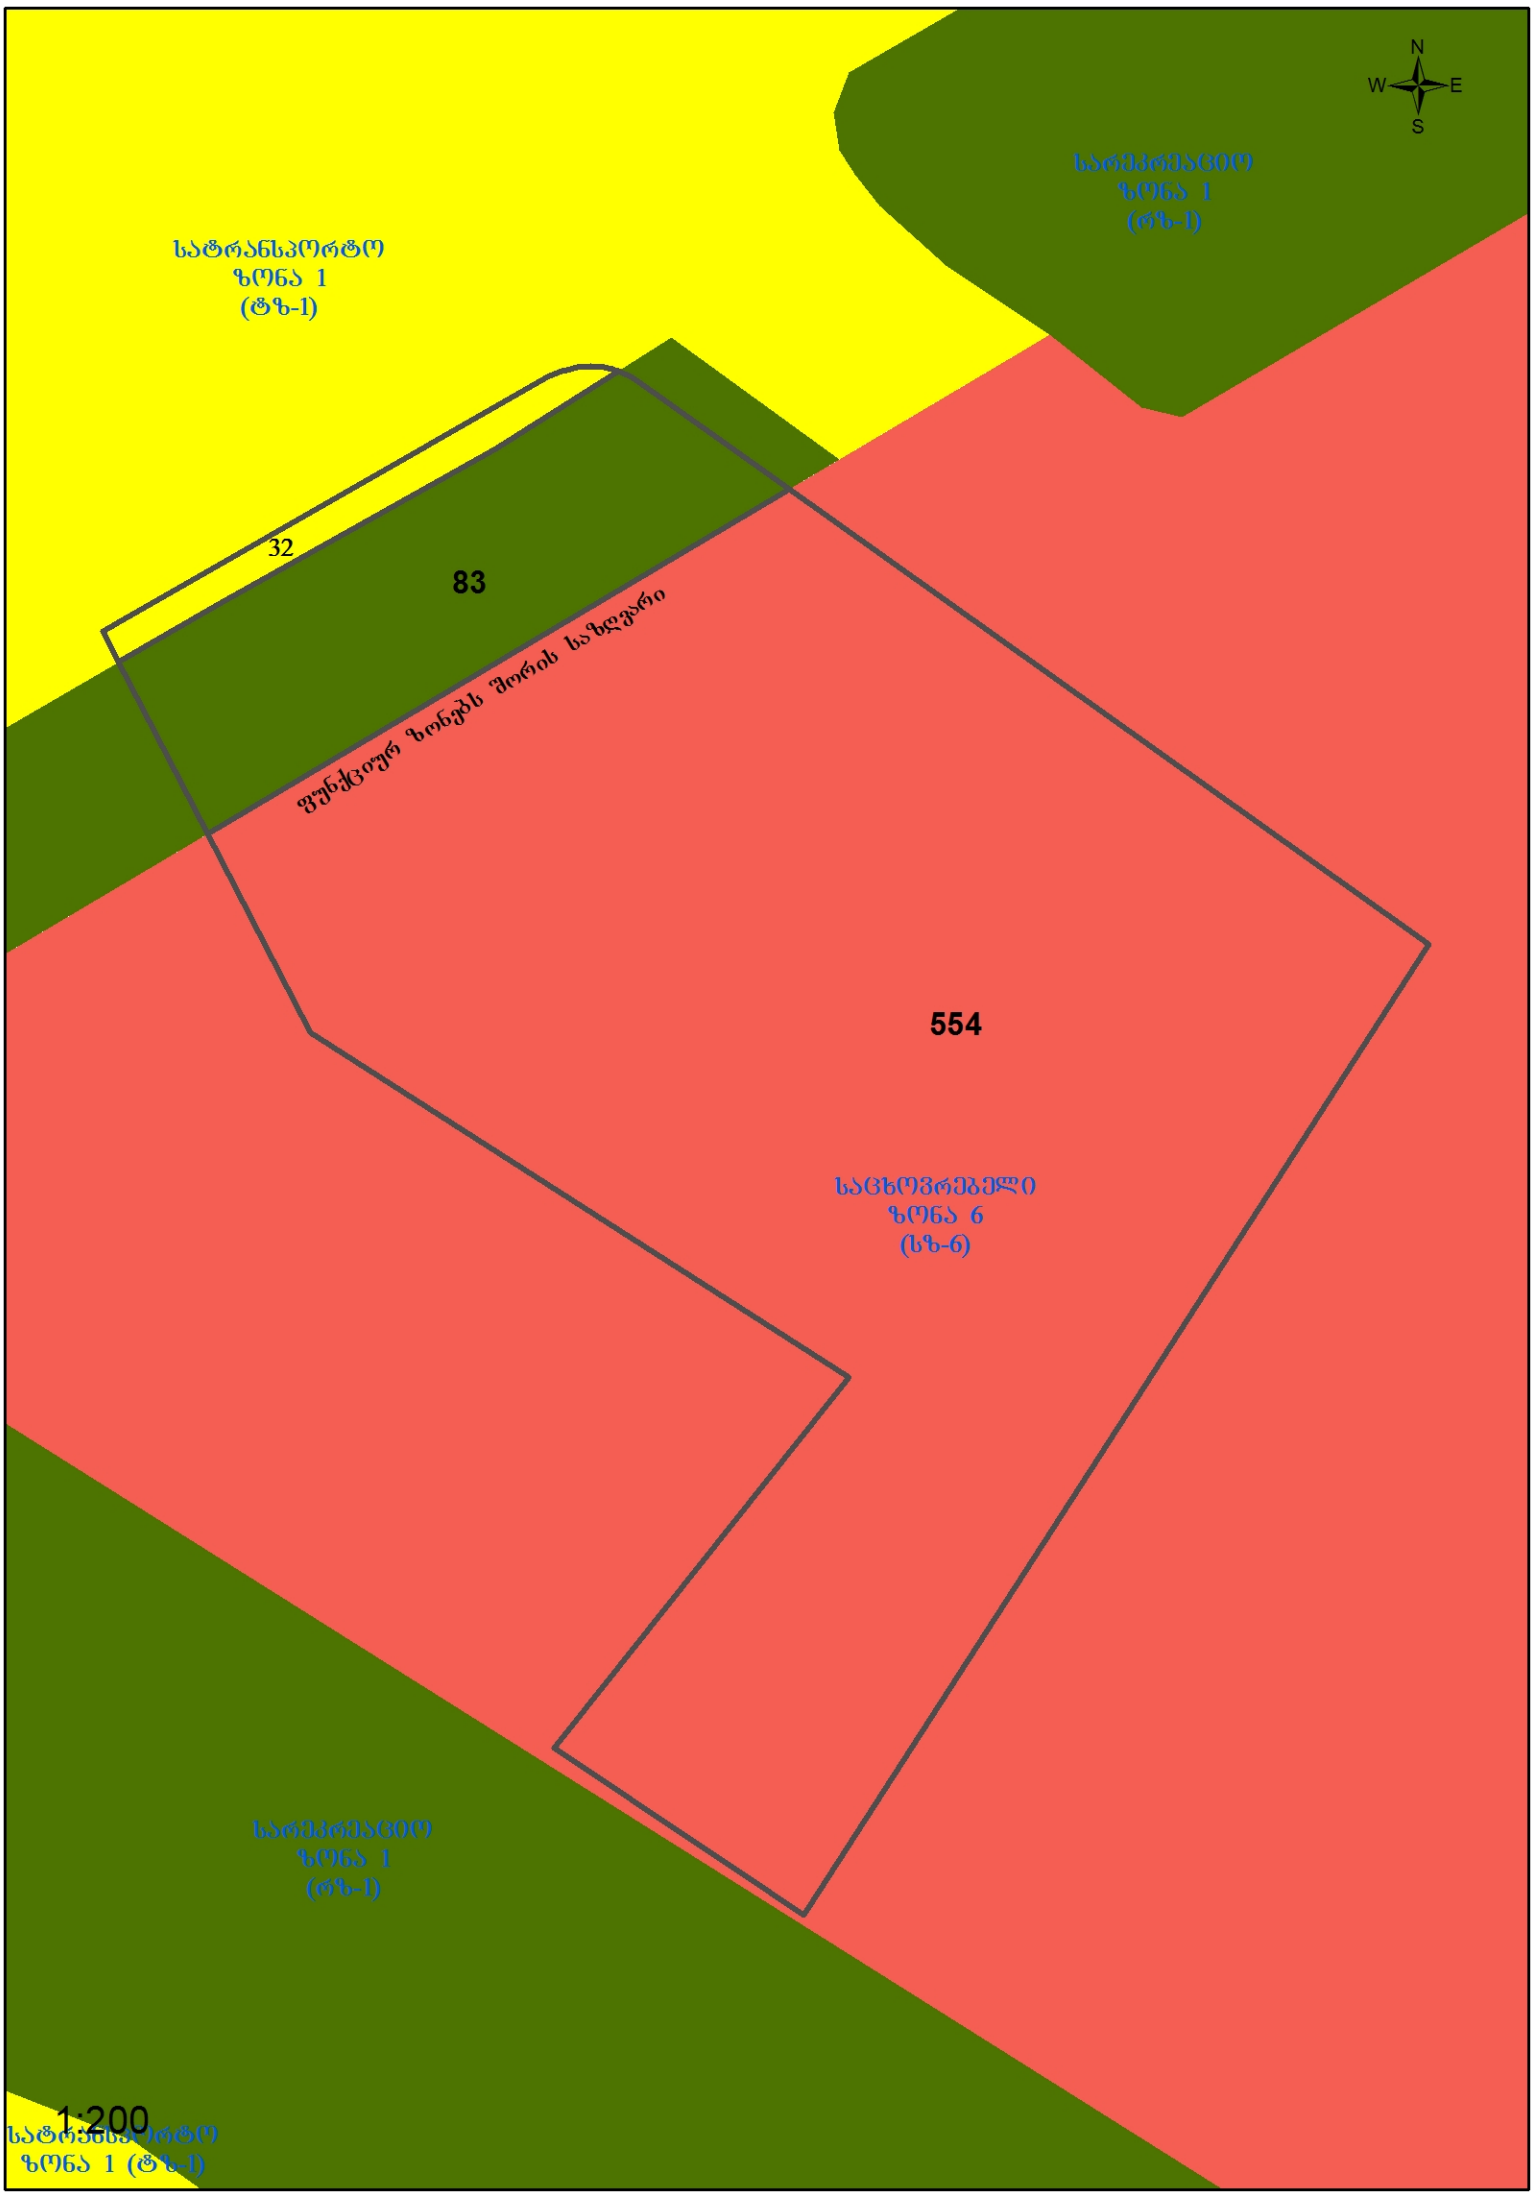




Ирина
Sorokа
Kruzo
BABNIK


IMEDI.FM



