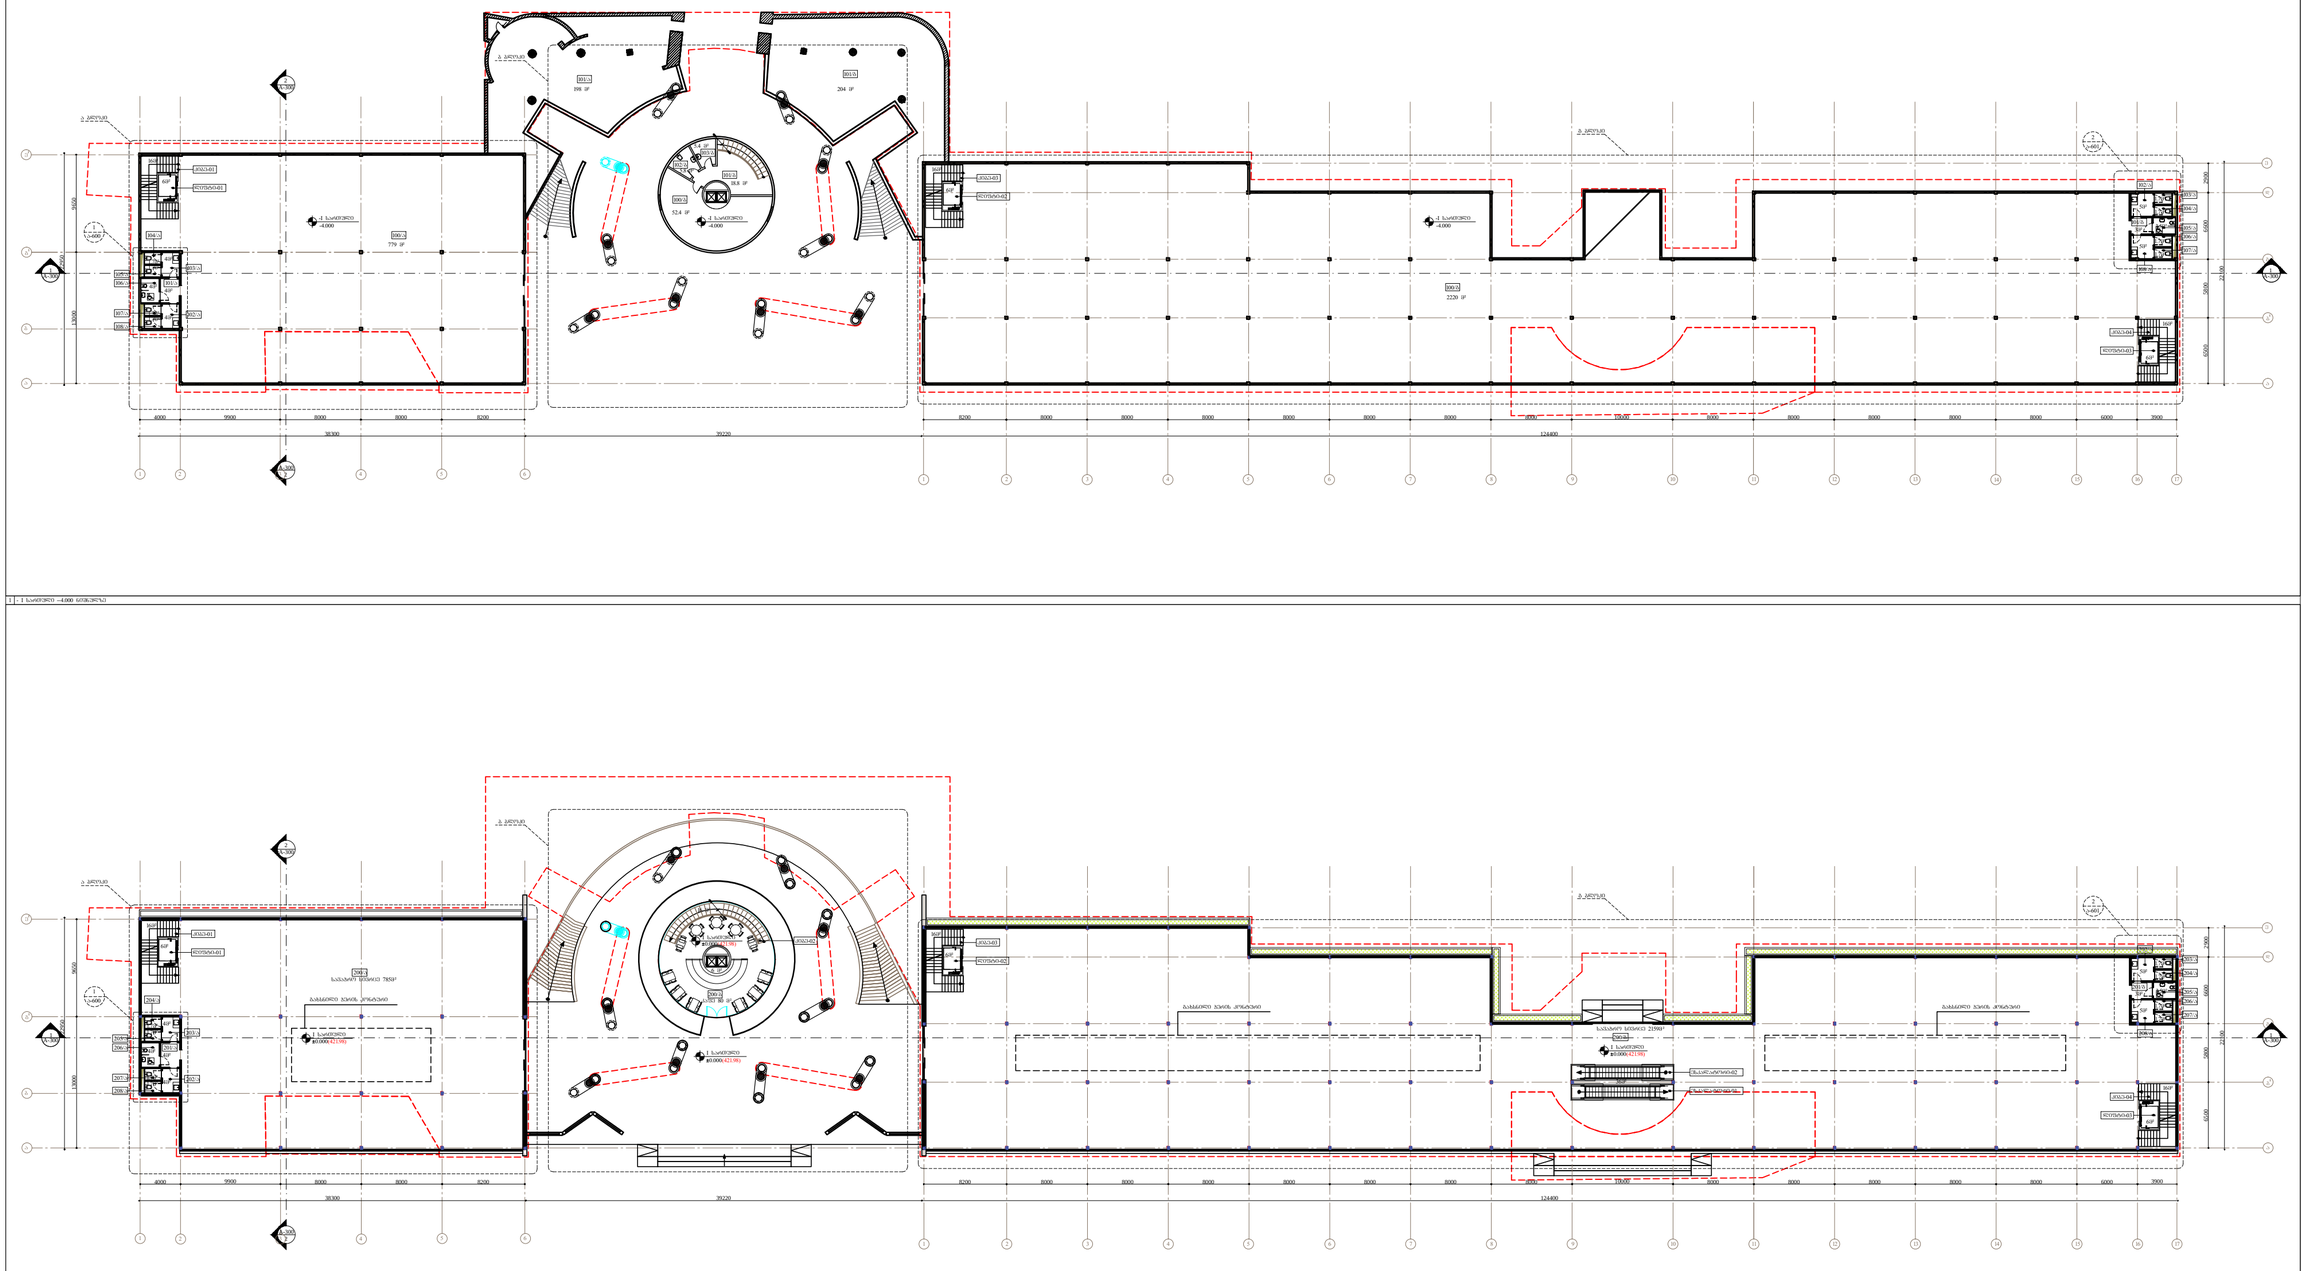

2 A-300

I სართული

1 2 4 5 6

b

1 2 3 4 5 6 7 8 9 10 11 12 13 14 15 16 17

b'

a

I სართული
0.000(421.98)

a 9650 13000 22950 2900 6600 5800 6500

a-600 1

a-601

2 A-300

1 A-300

1 A-300

200/g

2

I სართული

ა ბლოკი

0.000(421.98) 0.000(421.98)

ბ ბლოკი

გ ბლოკი

9900 8200 8000 8000 8000 8000 8000 8000 8000 10000 8000 8000 8000 8000 8000 6000 3900

124400

3

4000 8000 8000 8200

38300

გახსნილი ჭერის კონტური

გახსნილი ჭერის კონტური

200/a

201/a

202/a

203/a

204/a

205/a
206/a

208/a

207/a

201/g

202/a
203/a

204/a

206/a

207/a

205/a

208/a

კიბე-01 ლიფტი-01 კიბე-03 ლიფტი-02

კიბე-04 ლიფტი-03

გახსნილი ჭერის კონტური

I სართული

0.000(421.98)

200/b

6mð

16 mð

კიბე-02

ესკალატორი-02 ესკალატორი-01

4mð

4mð

4mð 1.7mð 1.7mð

4mð

1.7mð 1.7mð

16mð

6mð

16mð

6mð

16mð 36mð

სავაჭრო სივრცე 2159მð

სავაჭრო სივრცე 785მð

კაფე 80 მð

6 mð 1.7mð

1.7mð 5mð

5mð

3mð

1.7mð

1.7mð

3.5mð

g

d

e

g'

e' 22100
39220

2 A-300

1 2 4 5 6

b

1 2 3 4 5 6 7 8 9 10 11 12 13 14 15 16 17

b'

a a 9650 13000 22950 2900 6600 5800 6500

a-600 1

a-601

2 A-300

1 A-300

1 A-300

2

ა ბლოკი

ბ ბლოკი

გ ბლოკი

9900 8200 8000 8000 8000 8000 8000 8000 8000 10000 8000 8000 8000 8000 8000 6000 3900

124400

3

4000 8000 8000 8200

38300

g

d

e

g'

e' 22100
39220

101/g

100/g
2220 mð

100/a
779 mð

კიბე-01 ლიფტი-01 6მð

16მð კიბე-03 ლიფტი-02 6მð

16mð

101/a
198 mð 204 mð

101/a

102/a

103/a

104/a

105/a
106/a

108/a

107/a

4mð

4mð

4mð 1.7mð 1.7mð

4mð

1.7mð 1.7mð

101/g

102/a
103/a

104/a

106/a

107/a

105/a

108/a

1.7mð

1.7mð 5mð

5mð

3mð

1.7mð

1.7mð

3.5mð

კიბე-04 ლიფტი-03 6მð

16mð

101/b

103/b
102/b

100/b

52.4 mð

18.8 mð

5.4 mð

5.8 mð

-4.000

-I სართული
-4.000

-I სართული
-4.000

-I სართული

A

a-100

პროექტის ნომერი

ფურცელი

მასშტაბი ფორმატი თარიღი 1:200 A

23.06.2016 A

A0

NA ნახაზი

00 ფაილის სპეც. ღ-01

P ეტაპი სქემატური პროექტი

NA პროექტი ბიზნეს და სავაჭრო ცენტრი სადგურის მოედანზე

რევიზია DWG VLD&CO

404992068

გაფრთხილება! წინამდებარე დოკუმენტი წარმოადგენს
"VLD&CO" - ს საკუთრებას. მისი

ნებისმიერი ფორმით (მთლიანად ან

ნაწილობრივ) გამრავლება, კოპირება ან გავრცელება

"VLD&CO" - ს წერილობითი ნებართვის გარეშე იკრძალება. ნახაზები გამიზნულია მხოლოდ
კონტრაქტორებისათვის არქიტექტურული ინფორმაციის მისაღებად, მისი გამოყენება არ შეიძლება

არცერთ სხვა პროექტში. ზომები უნდა
გადამოწმდეს სამშენებლო მოედანზე

კონტრაქტორის მიერ. ნახაზი დაბრუნებული უნდა იქნას მოთხოვნისამებრ.

თარიღი ნომერი

რევიზია

აღწერა ტიხრების განლაგების გეგმა

-I სართულ0 -4.000 ნიშნულზე +I სართული ΰ0.000 ნიშნულზე

1 - I სართული _4.000 ნიშნულზე

2 I სართული ΰ0.000 ნიშნულზე

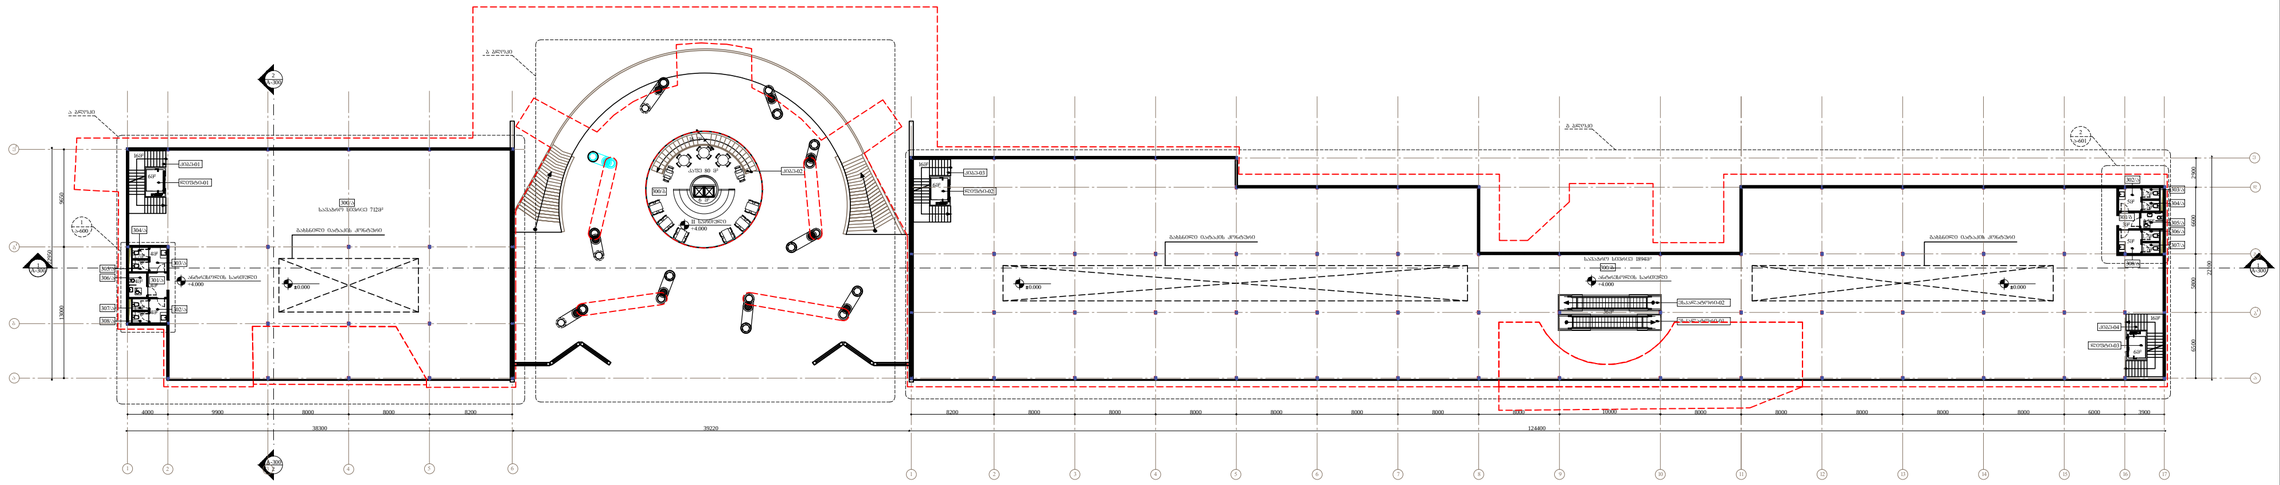

2 A-300

a-600 1

a-601

2 A-300

1 A-300

2

ა ბლოკი

ბ ბლოკი

გ ბლოკი

1 A-300

1 2 4 5 6

b

1 2 3 4 5 6 7 8 9 10 11 12 13 14 15 16 17

b'

a a 9650 13000 22950 2900 6600 5800 6500

8200 8000 8000 8000 8000 8000 8000 8000 10000 8000 8000 8000 8000 8000 6000 3900

124400

3

4000 9900 8000 8000 8200

38300

g

d

e

g'

e' 22100
39220

+8.000 სახურავი

გადახურვა +7.500

გადახურვა +7.500

გადახურვა +7.500

გადახურვა +7.500

300/გ ანტრესოლის სართული
0.000 +4.000

300/a

301/a

302/a

303/a

304/a

305/a
306/a

308/a

307/a

301/g

302/a
303/a
304/a

306/a
307/a

305/a

308/a

კიბე-01 ლიფტი-01 კიბე-03 ლიფტი-02

კიბე-04 ლიფტი-03

გახსნილი იატაკის კონტური გახსნილი იატაკის კონტური

გახსნილი იატაკის კონტური

0.000 0.000 ანტრესოლის სართული

+4.000

300/b

კიბე-02

ესკალატორი-02 ესკალატორი-01

6mð

4mð

4mð

4mð 1.7mð 1.7mð

4mð

1.7mð 1.7mð

16mð

6mð

16mð

6mð

16mð 36mð

სავაჭრო სივრცე 1894მð

სავაჭრო სივრცე 712მð 1.7მð

1.7mð 5mð

5mð

3mð

1.7mð

1.7mð

3.5mð

2 A-300

a-600 1

a-601

2 A-300

1 A-300

2

ა ბლოკი

ბ ბლოკი

გ ბლოკი

1 A-300

1 2 4 5 6

b

1 2 3 4 5 6 7 8 9 10 11 12 13 14 15 16 17

b'

a a 9650 13000 22950 2900 6600 5800 6500

8200 8000 8000 8000 8000 8000 8000 8000 10000 8000 8000 8000 8000 8000 6000 3900

124400

3

4000 9900 8000 8000 8200

38300

g

d

e

g'

e' 22100
39220

კაფე 80 მð

6 mð

16 mð

II სართული
+4.000

A

a-101

პროექტის ნომერი

ფურცელი

მასშტაბი ფორმატი თარიღი 1:200 A

23.06.2016 A

A0

NA ნახაზი

00 ფაილის სპეც. ღ-01

P ეტაპი სქემატური პროექტი

NA პროექტი ბიზნეს და სავაჭრო ცენტრი სადგურის მოედანზე

რევიზია DWG VLD&CO

404992068

გაფრთხილება! წინამდებარე დოკუმენტი წარმოადგენს
"VLD&CO" - ს საკუთრებას. მისი

ნებისმიერი ფორმით (მთლიანად ან

ნაწილობრივ) გამრავლება, კოპირება ან გავრცელება

"VLD&CO" - ს წერილობითი ნებართვის გარეშე იკრძალება. ნახაზები გამიზნულია მხოლოდ
კონტრაქტორებისათვის არქიტექტურული ინფორმაციის მისაღებად, მისი გამოყენება არ შეიძლება

არცერთ სხვა პროექტში. ზომები უნდა
გადამოწმდეს სამშენებლო მოედანზე

კონტრაქტორის მიერ. ნახაზი დაბრუნებული უნდა იქნას მოთხოვნისამებრ.

თარიღი ნომერი

რევიზია

აღწერა ტიხრების განლაგების გეგმა

ანტრესოლის სართული +4.000ნიშნულზე გადახურვის გეგმა +8.000 ნიშნულზე

3 ანტრესოლის სართული +4.000 ნიშნულზე

4 გადახურვის გეგმა +8.000 ნიშნულზე