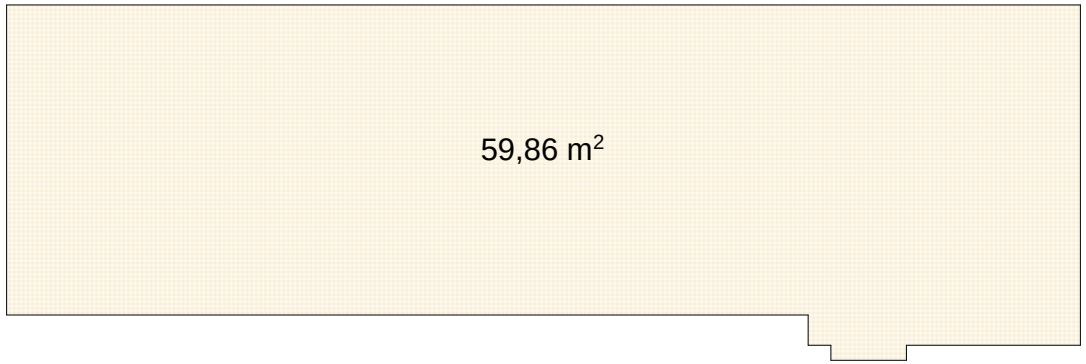
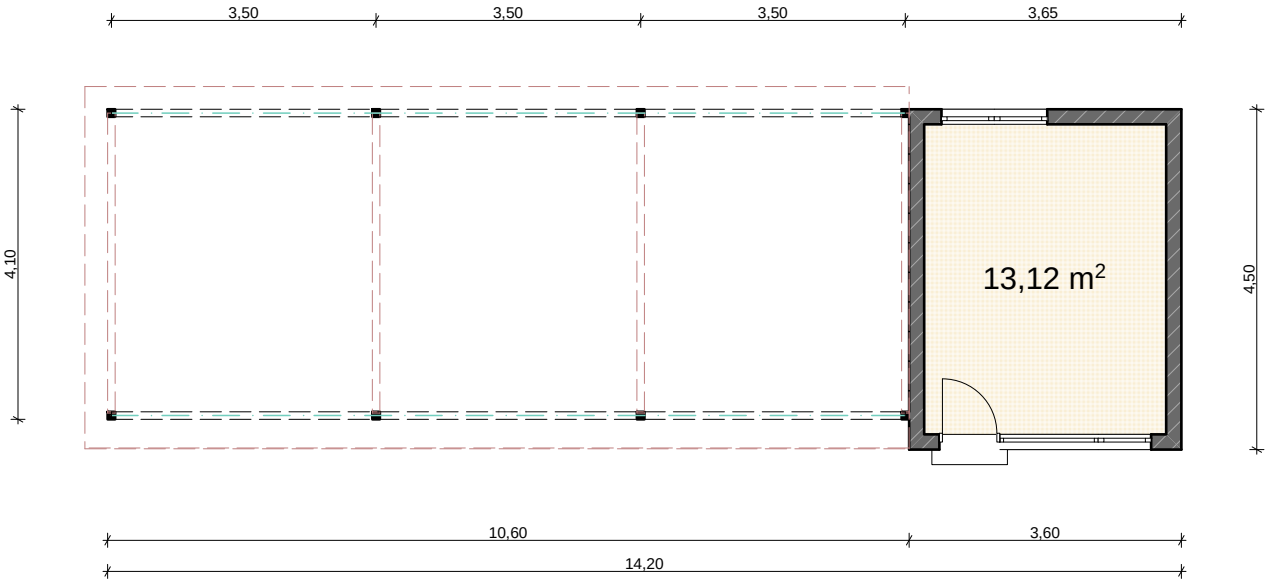

3.50
3.00
2.70
0.80
2,00
4,45
0.00
14,20
პროფნასტილის გადახურვა
ლითონის კარკასი
შეღებილი ნაცრისფრად
შელესილი და შეღებილი თეთრად
მეტალოპლასტმასის ფანჯრები

მოშენების ფართის კროკი



გეგმა მ. 1:100



საკადასტრო გეგმა

საჯარო რეესტრის ეროვნული სააგენტო

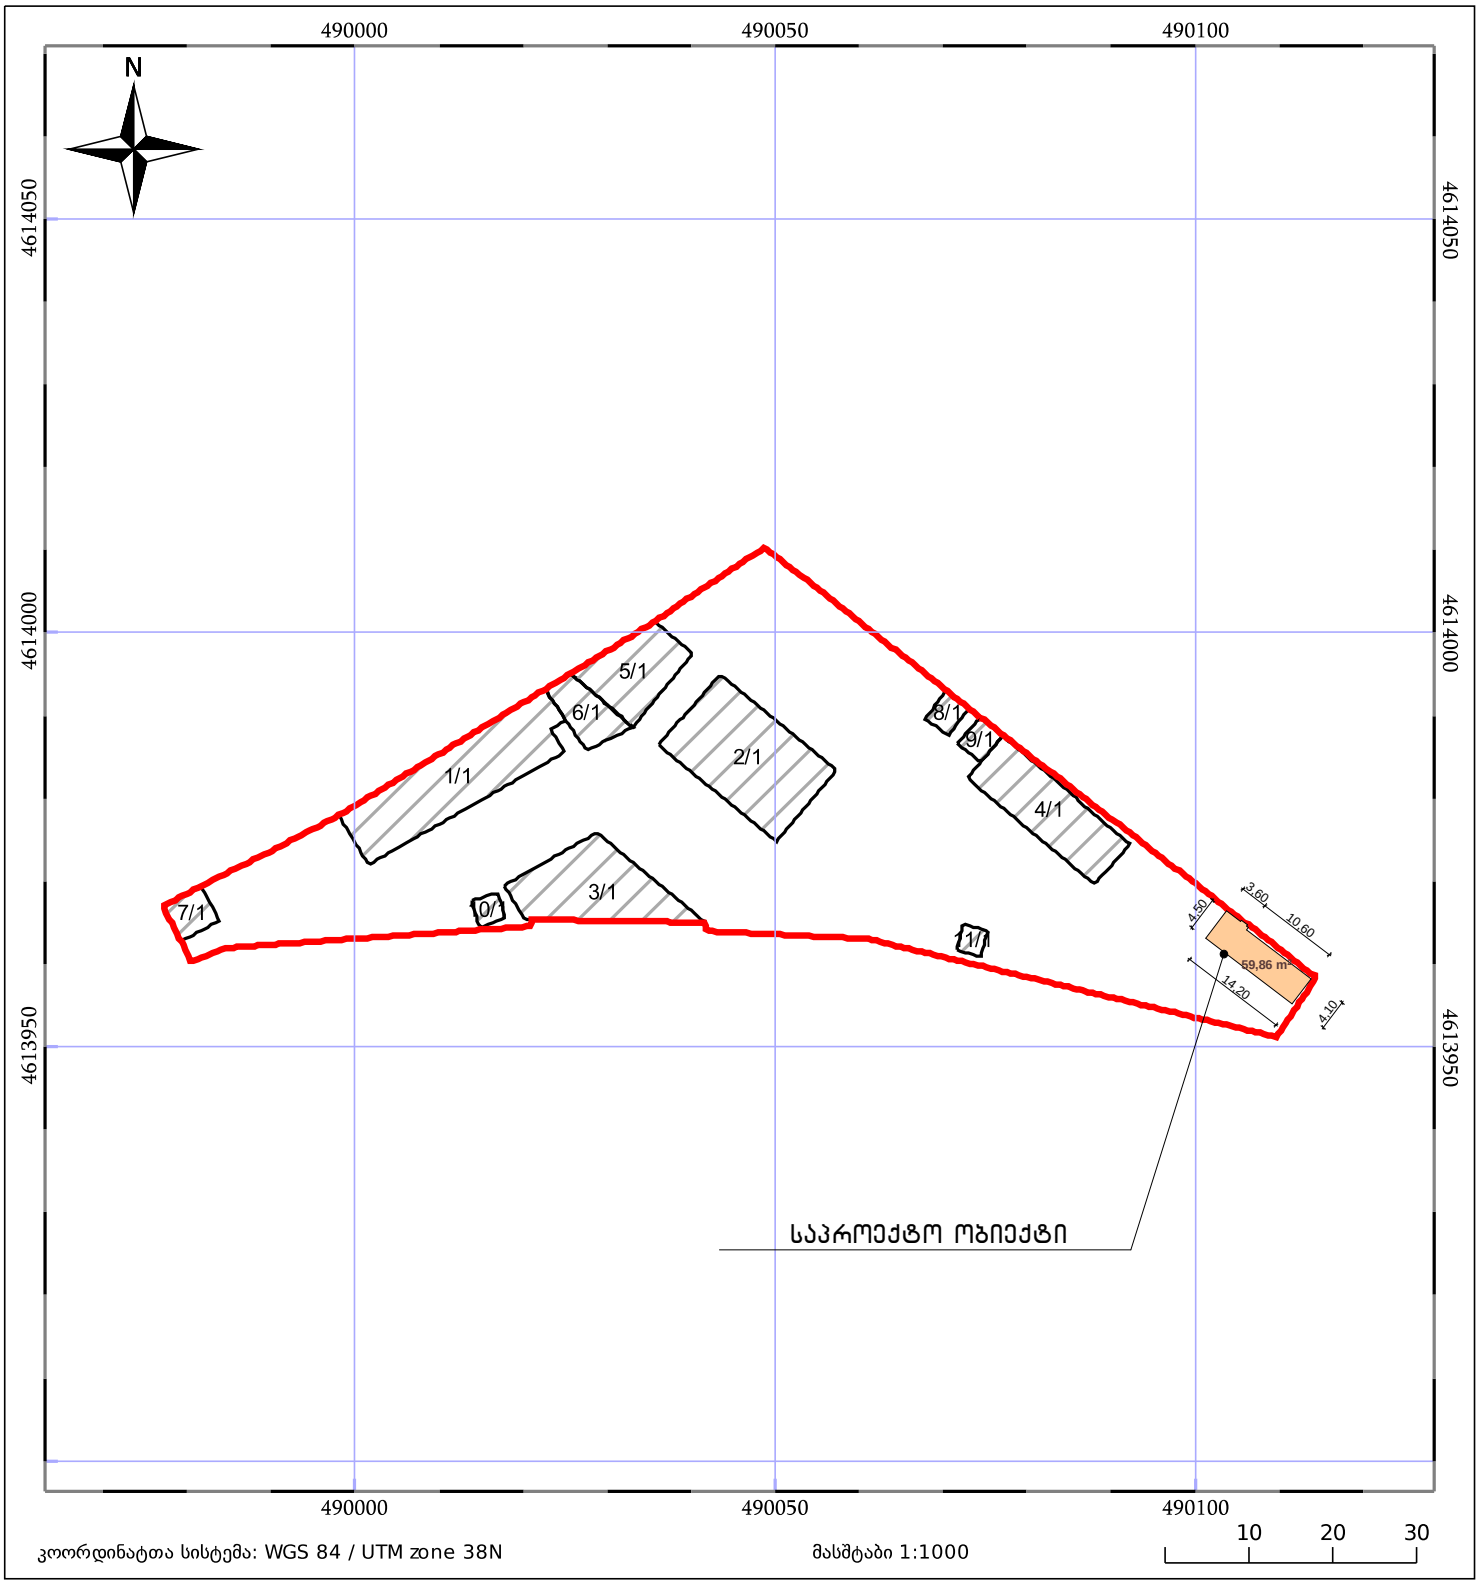
საკადასტრო კოდი: **01.19.34.002.001**

განცხადების ნომერი: **882016386502**

მომზადების თარიღი: **22/06/2016**

ნაკვეთის დანიშნულება: **არასასოფლო სამეურნეო**

ფართობი: **3423 კვ.მ (WGS 84 / UTM zone 38N)**



ნაკვეთის საკადასტრო საზღვარი

ხაზობრივი ნაგებობა

ტყის ფონდი

05/25 შენობა/ნაგებობა

05/25 მშენებარე ნაგებობა

ვალდებულება