GSPublisherVersion 0.0.100.100

r*

1

2

3 4 5 6 7 8 9 10 11 12 13 14 15

16

a g d e z T i k l m n o p

r

0

b

J

15 16* 3* 4* 5* 6* 7* 13* 14* *

1*

a* g* d* e* o*

0*

b*

J*
2*

z* T* i* k* l* m* n*

8* 9* 10* 11* 12*

3 600

3 200

3 600

3 200

3 600

3 200

3 600

3 200

3 600

3 200

3 600

3 200

3 400

3 400

1 175

2 225

3 400

3 400

3 400

3 400

3 400

3 400

3 400

3 400

3 400
3 400

3 400

1 744

5 056

3 444

3 400

3 356

3 444

3 400

1 175

2 225

3 400

3 400

3 400

3 400
3 400

3 400

3 400

3 400

5 144

3 200

3 600

3 200

3
3
600

200

3
3
600

200

3
3
600

200

3
3
600

200

3 600

3 400

3 400

900

900

600

900

3 200

900

900

600

900

3 200

900

900

600

900

3 200

900

900

600

900

3 200

900

900

600

900

3 200

900
900

600

900

3 200

900
900

600

900

3 200

900
900

600

900

3 200

900
900

600

900

3 200

900
900

600

900

3 200

40.2 m

2 40.2 m

2 40.2 m

2 40.2 m

2 40.2 m

2

40.2 m

2 40.2 m

2 40.2 m

2 40.2 m

2 40.2 m

2

სარდაფის სართულის გეგმა მ. 1:100

დაბალი ინტენსივობის საცხოვრებელი
სახლების პროექტი სოფ. დიღომში, დიდი
დიღომი საკადასტრო კოდი 01.72.14.035.687

თანამდებობა
ხელმძღვანელი
დაამუშავა
სტუდია ფურც-ბი დაკვ. #

გვარი ხელმოწერა

ფურც.

ლ.კაკიაშვილი

m

ზ.ლოლაშვილი

ინდ მეწარმე
ზურაბ ლოლაშვილი

სარდაფის სართულის გეგმა მ. 1:100

განშლა 2

3

4

5

2

1

განშლა 4

განშლა

3

განშლა 1

რეგულირების ხაზი

5

2

სარდაფი სარდაფი სარდაფი სარდაფი სარდაფი სარდაფი

62.1 m

2

სარდაფი სარდაფი სარდაფი სარდაფი სარდაფი

სარდაფი

53.9 m

2

შენიშვნა: ადრე შეთანხმებულ პროექტში არ იყო სარდაფების მოწყობა

GSPublisherVersion 0.0.100.100

1

2

3 4 5 6 7 8 9 10 11 12 13 14 15

16

a g d e z T i k l m n o p

r

0

b

J

15 16* 3* 4* 5* 6* 7* 13* 14* *

1*

a* g* d* e* o*

r*

0*

b*

J*
2*

z* T* i* k* l* m* n*

8* 9* 10* 11* 12*

3 600

3 200

3 600

3 200

3 600

3 200

3 600

3 200

3 600

3 200

3 600

3 200
400

3 400

3 400

1 175

2 225

3 400

3 400

3 400

3 400

3 400

3 400

3 400

3 400

3 400
3 400

3 400

1 744

5 056

3 444

3 400

3 356

3 444

3 400

1 175

2 225

3 400

3 400

3 400

3 400

3 400
3 400

3 400

3 400

3 400

5 144

3 200

3 600

3 200

3
3
600

200

3
3
600

200

3
3
600

200

3
3
600

200

3 600

400

3 400

3 400

1 507 1 800 1 351 300

13 900

7 062 300

2 678

1 300

1 200

1 200

225

300

400

2 500

400

300

1 300

1 900

300

400

2 500

400

300

1 300

1 900

300

400

2 500

400

300

1 300

1 900

300

400

2 500

400

300

1 300

1 900

300

400

2 500

400

300

1 300

1 900

300

400

2 500

400

300

1 300 600

1 300

300

400

2 500
400
300

1 300
600

600
700

300

400

2 500
400
300

1 300
600

600
700

300

400

2 500
400
300

1 300
600

600
700

300

400

2 500
400
300

1 300
600

600
700

300

400

2 500
400
300

1 300
600

600
700

300

400

2 500
400
300

1 300
600

600
700

1 900

800

2 770 2 200

1 387

500

1 000

200

1 500

500

1 000

200

1 500

500

1 000

200

1 500

500

1 000

200

1 500

500

1 000

200

1 500

500

1 000

200

1 500

500

1 000

200

1 500

500

1 000

200

1 500

500

1 000

200

1 500

500

1 000

200

1 500

500

1 000

200

1 500

500

1 000

200

1 500

917

800

100
900

900
900

900
900

900
900

900
900

900
900

800

100

900

800

100

900

800

100

900

800

100

900

800

100

900

800

100

900

1 400 1 400 1 400 1 400 1 400 1 400

1 400 1 400 1 400 1 400 1 400 1 400

225

400

250

2250

225

400

250

2250

225

400

250

2250

225

400

250

2250

225

400

250

2250

225

400

250

2250

225
400
250
2250

225
400
250
2250

225
400
250
2250

225
400
250
2250

225
400
250
2250

225
400
250
2250

3 000

0.000

0.300-451.80

0.300

0.300

0.000

-0.050

0.900

0.300 0.000 -0.300 -0.600

-0.900 -1.200

0.900

-0.300

-0.600 -0.900 -1.200 -1.500

0.600

0.000

0.000

0.300

0.300

-0.300

-0.300

-0.600

0.600

0.900 0.600 0.300 0.000

-0.300 -0.600

0.900

0.300 0.000

-0.300
0.600

0.000
-0.300

-0.600 -0.900 -1.200 -1.500

0.000

43,5 m

2

4.7 m

2

4.7 m

20.8 m 2

2

5,2 m

2

43,5 m

2

4.7 m

2

4.7 m

20.8 m 2

2

5,2 m

2

43,5 m

2

4.7 m

2

4.7 m

20.8 m 2

2

5,2 m

2

43,5 m

2

4.7 m

2

4.7 m

20.8 m 2

2

5,2 m

2

43,5 m

2

4.7 m

2

4.7 m

20.8 m 2

2

5,2 m

2

63.4 m

2

4.7 m

2

4.6 m

20.8 m 2

2

4.4 m

2

5.9 m

2

22.8 m

2

6.6 m

2

7.4 m

2

20.8 m

2

5.2 m

2

13.1 m

2

22.8 m

2

6.6 m

2

7.4 m

2

20.8 m

2

5.2 m

2

13.1 m

2

23.1 m

6.0 m 2

2

6.7 m

2

20.8 m

2

5.2 m

2

13.1 m

2

23.1 m

6.0 m 2

2

6.7 m

2

20.8 m

2

5.2 m

2

13.1 m

2

23.1 m

6.0 m 2

2

6.7 m

2

20.8 m

2

5.2 m

2

13.1 m

2

6.0 m

2

6.7 m

2

20.8 m

2

17.8 m

2

4.4 m

2

55.3 m

2

პირველი სართულის გეგმა მ. 1:100

პირველი სართულის გეგმა მ. 1:100

დაბალი ინტენსივობის საცხოვრებელი
სახლების პროექტი სოფ. დიღომში, დიდი
დიღომი საკადასტრო კოდი 01.72.14.035.687

თანამდებობა
ხელმძღვანელი
დაამუშავა
სტუდია ფურც-ბი დაკვ. #

გვარი ხელმოწერა

ფურც.

ლ.კაკიაშვილი
m

ზ.ლოლაშვილი

ინდ მეწარმე
ზურაბ ლოლაშვილი

განშლა 2

რეგულირების ხაზი

3 3

4 4

5

5

2

1

განშლა 4

განშლა

3

განშლა 1

საერთო ოთახი-
სამზარეულო

ტერასა

საერთო ოთახი-
სამზარეულო

ტერასა

საერთო ოთახი-
სამზარეულო

ტერასა

საერთო ოთახი-
სამზარეულო

ტერასა

საერთო ოთახი-
სამზარეულო

ტერასა

საერთო ოთახი-
სამზარეულო

საერთო ოთახი-
სამზარეულო

ტერასა

საძილე

საერთო ოთახი-
სამზარეულო

ტერასა

საძილე

საერთო ოთახი-
სამზარეულო

ტერასა

საძილე

საერთო ოთახი-
სამზარეულო

ტერასა

საძილე

საერთო ოთახი-
სამზარეულო

ტერასა

საძილე

საერთო ოთახი-
სამზარეულო

საძილე

მაღაზია

მაღაზია

51,9 m

2

4,1 m

2

24,2 m

2

7,1 m

2

მოეწყო ეზოში ღია ავტოსადგომი 8 ავტომობილზე მოეწყო ღია კიბე მეორე და მესამე სართულზე ასასვლელად

შეიცვალა გეგმარება

შეიცვალა
შიდა გეგმარება

ბინა1

ბინა4
ბინა7

ბინა10 ბინა13

ბინა16

1 2 3 4 5 6 7 8 9 10

11

12

15 16 17 18 13 14

19 20 21 22 23 24

25 26 27 28 29 30

ბინა25
ბინა26 ბინა27 ბინა28 ბინა29 ბინა30

3.2 m

2 3.2 m

2

300
900
900
600
900
900

707

300
900

2 112

300
900
900
600
900
900

300
900
900
600
900
900

300
900
900
600
900
900

300
900
900
600
900
900

300
900
900
600
900
900

300

900

900

600

900

900

300

900

900

600

900

900

300

900

900

600

900

900

300

900

900

600

900

900

300

900

900

600

900

900

300

900

900

600

900

900

-0.600

-0.600

GSPublisherVersion 0.0.100.100

3.3 m

2 3.3 m

2 3.3 m

2 3.3 m

2 3.3 m

2 3.6 m

2

3.6 m

2 3.6 m

2 3.6 m

2 3.6 m

2 3.6 m

2 3.6 m

2

1

2

3 4 5 6 7 8 9 10 11 12 13 14 15

16

a g d e z T i k l m n o p

r

0

b

J

15 16* 3* 4* 5* 6* 7* 13* 14* *

1*

a* g* d* e* o*

r*

0*

b*

J*
2*

z* T* i* k* l* m* n*

8* 9* 10* 11* 12*

1

2

3

4

5

6

7

8
9

10
11
12
13
14
15
16
17

1

2

3

4

5

6

7

8
9

10
11
12
13
14
15
16
17

1

2

3

4

5

6

7

8
9

10
11
12
13
14
15
16
17

1

2

3

4

5

6

7

8
9

10
11
12
13
14
15
16
17

1

2

3

4

5

6

7

8
9

10
11
12
13
14
15
16
17

1

2

3

4

5

6

7

8
9

10
11
12
13
14
15
16
17

3 600

3 200

3 600

3 200

3 600

3 200

3 600

3 200

3 600

3 200

3 600

3 200
400

3 400

3 400

1 175

2 225

3 400

3 400

3 400

3 400

3 400

3 400

3 400

3 400

3 400
3 400

3 400

1 744

5 056

3 444

3 400

3 356

3 444

3 400

1 175

2 225

3 400

3 400

3 400

3 400

3 400
3 400

3 400

3 400

3 400

5 144

3 200

3 600

3 200

3
3
600

200

3
3
600

200

3
3
600

200

3
3
600

200

3 600

400

3 400

3 400

13 900

7 062 300

3 600

1 000

1 200

3 200

100

1 000

1 000
1 000

3 000
300

3 300

300

3 200

3 600

1 000

1 200

3 200

100

1 000

1 000
1 000

3 000

3 300

300

3 200

3 600

1 000

1 200

3 200

100

1 000

1 000
1 000

3 000

3 300

300

3 200

3 600

1 000

1 200

3 200

100

1 000

1 000
1 000

3 000

3 300

300

3 200

3 600

1 000

1 200

1 500

100

1 500

3 200

100

1 000

1 000
1 000

3 000

3 300

300

3 200

3 600

1 000

3 200

100

1 000

1 000

3 000

3 300

300

3 200

1 000

4 600

1 500

700
600

700

1 500

900

1

1

000

000

1 000

3 300

3 300

300

3 200

3 300
300

1 000

1 500

700
600

700

1 500
900

1

1

000

000

1 000

3 300

300

3 200

3 300
300

1 000

1 500

700
600

700

1 500
900

1

1

000

000

1 000

3 300

300

3 200

3 300
300

1 000

1 500

700
600

700

1 500

900

1

1

000

000

1 000

3 300

300

3 200

3 300
300

1 000

1 500

700
600

700

1 500

900

1

1

000

000

1 000

3 300

300

3 200

3 300
300

1 000

1 500

700
600

700

1 500

900

1

1

000

000

1 000

3 300

300

3 200

3 300
300

2 342

1 720 1 500 1 500

900

1 500

1 100

700

1 500

800

900

1 500
900

900

1 500

1 100

700

1 500

800

900

1 500
900

900

1 500

1 100

700

1 500

800

900

1 500
900

900

1 500

1 100

700

1 500

800

900

1 500
900

900

1 500

1 100

700

1 500

800

900

1 500
900

900

1 500

1 100

700

1 500

800

900

1 500
900

1 387

300 4 408 300 4 334 300 4 408 300 3 059

1 000

1 200

1 200

900

900

900 900

400

900

400

1 329

1 354

4.100 3.800 3.500 3.200 2.900 2.600

4.100 3.800 3.500 3.200 2.900 2.600

2.500 2.200 1.900 1.600 1.300 1.000

2.500 2.200 1.900 1.600 1.300 1.000

4.200

9.2 m

2

3.5 m

2

1.1 m

2

9.2 m

2

3.5 m

2

1.1 m

2

9.2 m

2

3.5 m

2

1.1 m

2

9.2 m

2

3.5 m

2

1.1 m

2

9.2 m

2

3.5 m

2

1.1 m

2

5.9 m

2

3.5 m

2

1.1 m

2

7.9 m

2

3.5 m

2

7.9 m

2

3.5 m

2

7.9 m

2

3.5 m

2

7.9 m

2

3.5 m

2

7.9 m

2

3.5 m

2 3.5 m

2

7.4 m

2

მეორე სართულის გეგმა მ. 1:100

დაბალი ინტენსივობის საცხოვრებელი
სახლების პროექტი სოფ. დიღომში, დიდი
დიღომი საკადასტრო კოდი 01.72.14.035.687

თანამდებობა
ხელმძღვანელი

დაამუშავა
სტუდია ფურც-ბი დაკვ. #

გვარი ხელმოწერა

ფურც.

ლ.კაკიაშვილი

m

ზ.ლოლაშვილი

ინდ მეწარმე
ზურაბ ლოლაშვილი

მეორე სართულის გეგმა მ. 1:100

განშლა 2

რეგულირების ხაზი

3 3

4 4

5

5

2

2

1

განშლა

3

განშლა 1

1

5.0 m

2

6.4 m

2

18.2 m

2

19.2 m

2

15.2 m

2

საძილე

საძილე

საძილე

5.0 m

2

6.4 m

2

18.2 m

2

19.2 m

2

15.2 m

2

საძილე

საძილე

საძილე

5.0 m

2

6.4 m

2

18.2 m

2

19.2 m

2

15.2 m

2

საძილე

საძილე

საძილე

5.0 m

2

6.4 m

2

18.2 m

2

19.2 m

2

15.2 m

2

საძილე

საძილე

საძილე

5.0 m

2

6.4 m

2

18.2 m

2

19.2 m

2

15.2 m

2

საძილე

საძილე

საძილე

15.2 m

2

4.7 m

2

19.4 m

2

საძილე

საძილე

საძილე

9.0 m

2
39.9 m

2

15.2 m

2

6.4 m

2

19.2 m

2

18.2 m

2

საძილე

საძილე

საერთო ოთახი-
სამზარეულო

15.2 m

2

6.4 m

2

19.2 m

2

18.2 m

2

საძილე

საძილე

საერთო ოთახი-
სამზარეულო

15.2 m

2

6.4 m

2

19.2 m

2

18.2 m

2

საძილე

საძილე

საერთო ოთახი-
სამზარეულო

15.2 m

2

6.4 m

2

19.2 m

2

18.2 m

2

საძილე

საძილე

საერთო ოთახი-
სამზარეულო

15.2 m

2

6.4 m

2

19.2 m

2

18.2 m

2

საძილე

საძილე

საერთო ოთახი-
სამზარეულო

15.2 m

2

6.4 m

2

27.6 m

2

18.2 m

2

საძილე

საძილე

საერთო ოთახი-
სამზარეულო

4.0 m

2 4.0 m

2 4.0 m

2 4.0 m

2 4.0 m

2 4.0 m

2

საერთო ოთახი-
სამზარეულო

საძილე

საერთო ოთახი-
სამზარეულო

საერთო ოთახი-
სამზარეულო

საძილე

საძილე

12.2 m

2

21.8 m

2

3.5 m

2

11.0 m

2

3.4 m

2

20.7 m

2

12.2 m

2

13.9 m

2

21.0 m

2

8.8 m

2

4.6 m

2

შეიცვალა

შიდა გეგმარება

მოეწყო ღია კიბე მეორე და მესამე სართულზე ასასვლელად

და მოეწყო ბაქნები

საოფისე ფართი გადაგეგმარდა
და მოეწყო 3 ბინა

ბინა1

ბინა2

ბინა4

ბინა5

ბინა7

ბინა8

ბინა10

ბინა11

ბინა13

ბინა14

ბინა16

ბინა17

ბინა19

ბინა20

ბინა21

707

GSPublisherVersion 0.0.100.100

3.6 m

2 3.6 m

2 3.6 m

2 3.6 m

2 3.6 m

2 3.6 m

2

1

2

3 4 5 6 7 8 9 10 11 12 13 14 15

16

a g d e z T i k l m n o p

r

0

b

J

15 16* 3* 4* 5* 6* 7* 13* 14* *

1*

a* g* d* e* o*

r*

0*

b*

J*
2*

z* T* i* k* l* m* n*

8* 9* 10* 11* 12*

1

2

3

4

5

6

7

8

9

10
11
12
13
14
15
16
17

1

2

3

4

5

6

7

8

9

10
11
12
13
14
15
16
17

1

2

3

4

5

6

7

8

9

10
11
12
13
14
15
16
17

1

2

3

4

5

6

7

8

9

10
11
12
13
14
15
16
17

1

2

3

4

5

6

7

8

9

10
11
12
13
14
15
16
17

1

2

3

4

5

6

7

8

9

10
11
12
13
14
15
16
17

3 600

3 200

3 600

3 200

3 600

3 600

3 200

3 600

3 200

3 600

3 200
400

3 400

3 400

1 175

2 225

3 400

3 400

3 400

3 400

3 400

3 400

3 400

3 400

3 400
3 400

3 400

1 744

5 056

3 444

3 400

3 356

3 444

3 400

1 175

2 225

3 400

3 400

3 400

3 400

3 400
3 400

3 400

3 400

3 400

5 144

3 200

3 600

3 200

3
3
600

200

3
3
600

200

3
3
600

200

3
3
600

200

3 600

400

3 400

3 400

300 4 408 300 4 334 300 4 408 300 3 059

1 000

1 186

3 600

1 000

1 200

1 500

100

1 500

3 200

100

1 000

1 000
1 000

3 300

300

3 200

3 600

1 500

100

1 500

1 200

3 300

300

3 200

1 000
1 000

3 600

1 500

100

1 500

1 200

3 300

300

3 200

1 000
1 000

3 600

1 500

100

1 500

1 200

3 300

300

3 200

1 000
1 000

3 600

1 500

100

1 500

1 200

3 300

300

3 200

1 000
1 000

3 600

1 200

3 300

300

3 200

1 000
1 000

4 434

1 354

1 329

7.500

7.100 6.800 6.500 6.200 5.900 5.600

5.500 5.200 4.900 4.600 4.300 4.000

7.9 m

2

3.5 m

2 3.5 m

2

7.4 m

2

7.9 m

2

3.5 m

2

7.9 m

2

3.5 m

2

7.9 m

2

3.5 m

2

7.9 m

2

3.5 m

2

მესამე სართულის გეგმა მ. 1:100

დაბალი ინტენსივობის საცხოვრებელი
სახლების პროექტი სოფ. დიღომში, დიდი
დიღომი საკადასტრო კოდი 01.72.14.035.687

თანამდებობა

ხელმძღვანელი

დაამუშავა

სტუდია ფურც-ბი დაკვ. #

გვარი ხელმოწერა

ფურც.

ლ.კაკიაშვილი

m

ზ.ლოლაშვილი

ინდ მეწარმე
ზურაბ ლოლაშვილი

მესამე სართულის გეგმა მ. 1:100

განშლა 2

რეგულირების ხაზი

3 3

4 4

5

5

2

2

1

1

განშლა

3

განშლა 1

15.2 m

2

საძილე

საძილე

საძილე

საერთო ოთახი

სამზარეულო

საძილე

საძილე

15.2 m

2

საძილე

საერთო ოთახი

სამზარეულო

13.8 m

2

20.4 m

2

18.2 m

2

4.0 m

2 4.0 m

2

19.2 m

2

15.5 m

2

16.4 m

2

15.2 m

2

საძილე

საძილე

საძილე

საერთო ოთახი

სამზარეულო

13.8 m

2

20.4 m

2

18.2 m

2

4.0 m

2

15.2 m

2

საძილე

საძილე

საძილე

საერთო ოთახი

სამზარეულო

13.8 m

2

20.4 m

2

18.2 m

2

4.0 m

2

15.2 m

2

საძილე

საძილე

საძილე

საერთო ოთახი

სამზარეულო

13.8 m

2

20.4 m

2

18.2 m

2

4.0 m

2

15.2 m

2

საძილე

საძილე

საძილე

საერთო ოთახი

სამზარეულო

13.8 m

2

20.4 m

2

18.2 m

2

4.0 m

2

12.2 m

2

21.8 m

2

3.5 m

2

13.9 m

2

8.8 m

2

საერთო ოთახი-

სამზარეულო

საძილე

საერთო ოთახი-

სამზარეულო

საერთო ოთახი-

სამზარეულო

საძილე

საძილე

10.1 m

2

3.3 m

2

18.7 m

2

11.0 m

2

3.8 m

2

18.4 m

2

მოეწყო ღია კიბე მეორე და მესამე სართულზე ასასვლელად

და მოეწყო ბაქნები

ოთახის ნაწილი

გადაკეთდა აივნებად

საოფისე ფართი გადაგეგმარდა

და მოეწყო 3 ბინა

ბინა2

ბინა3

ბინა5

ბინა6

ბინა8

ბინა9

ბინა11

ბინა12

ბინა14

ბინა15

ბინა17

ბინა18

ბინა22

ბინა23

ბინა24

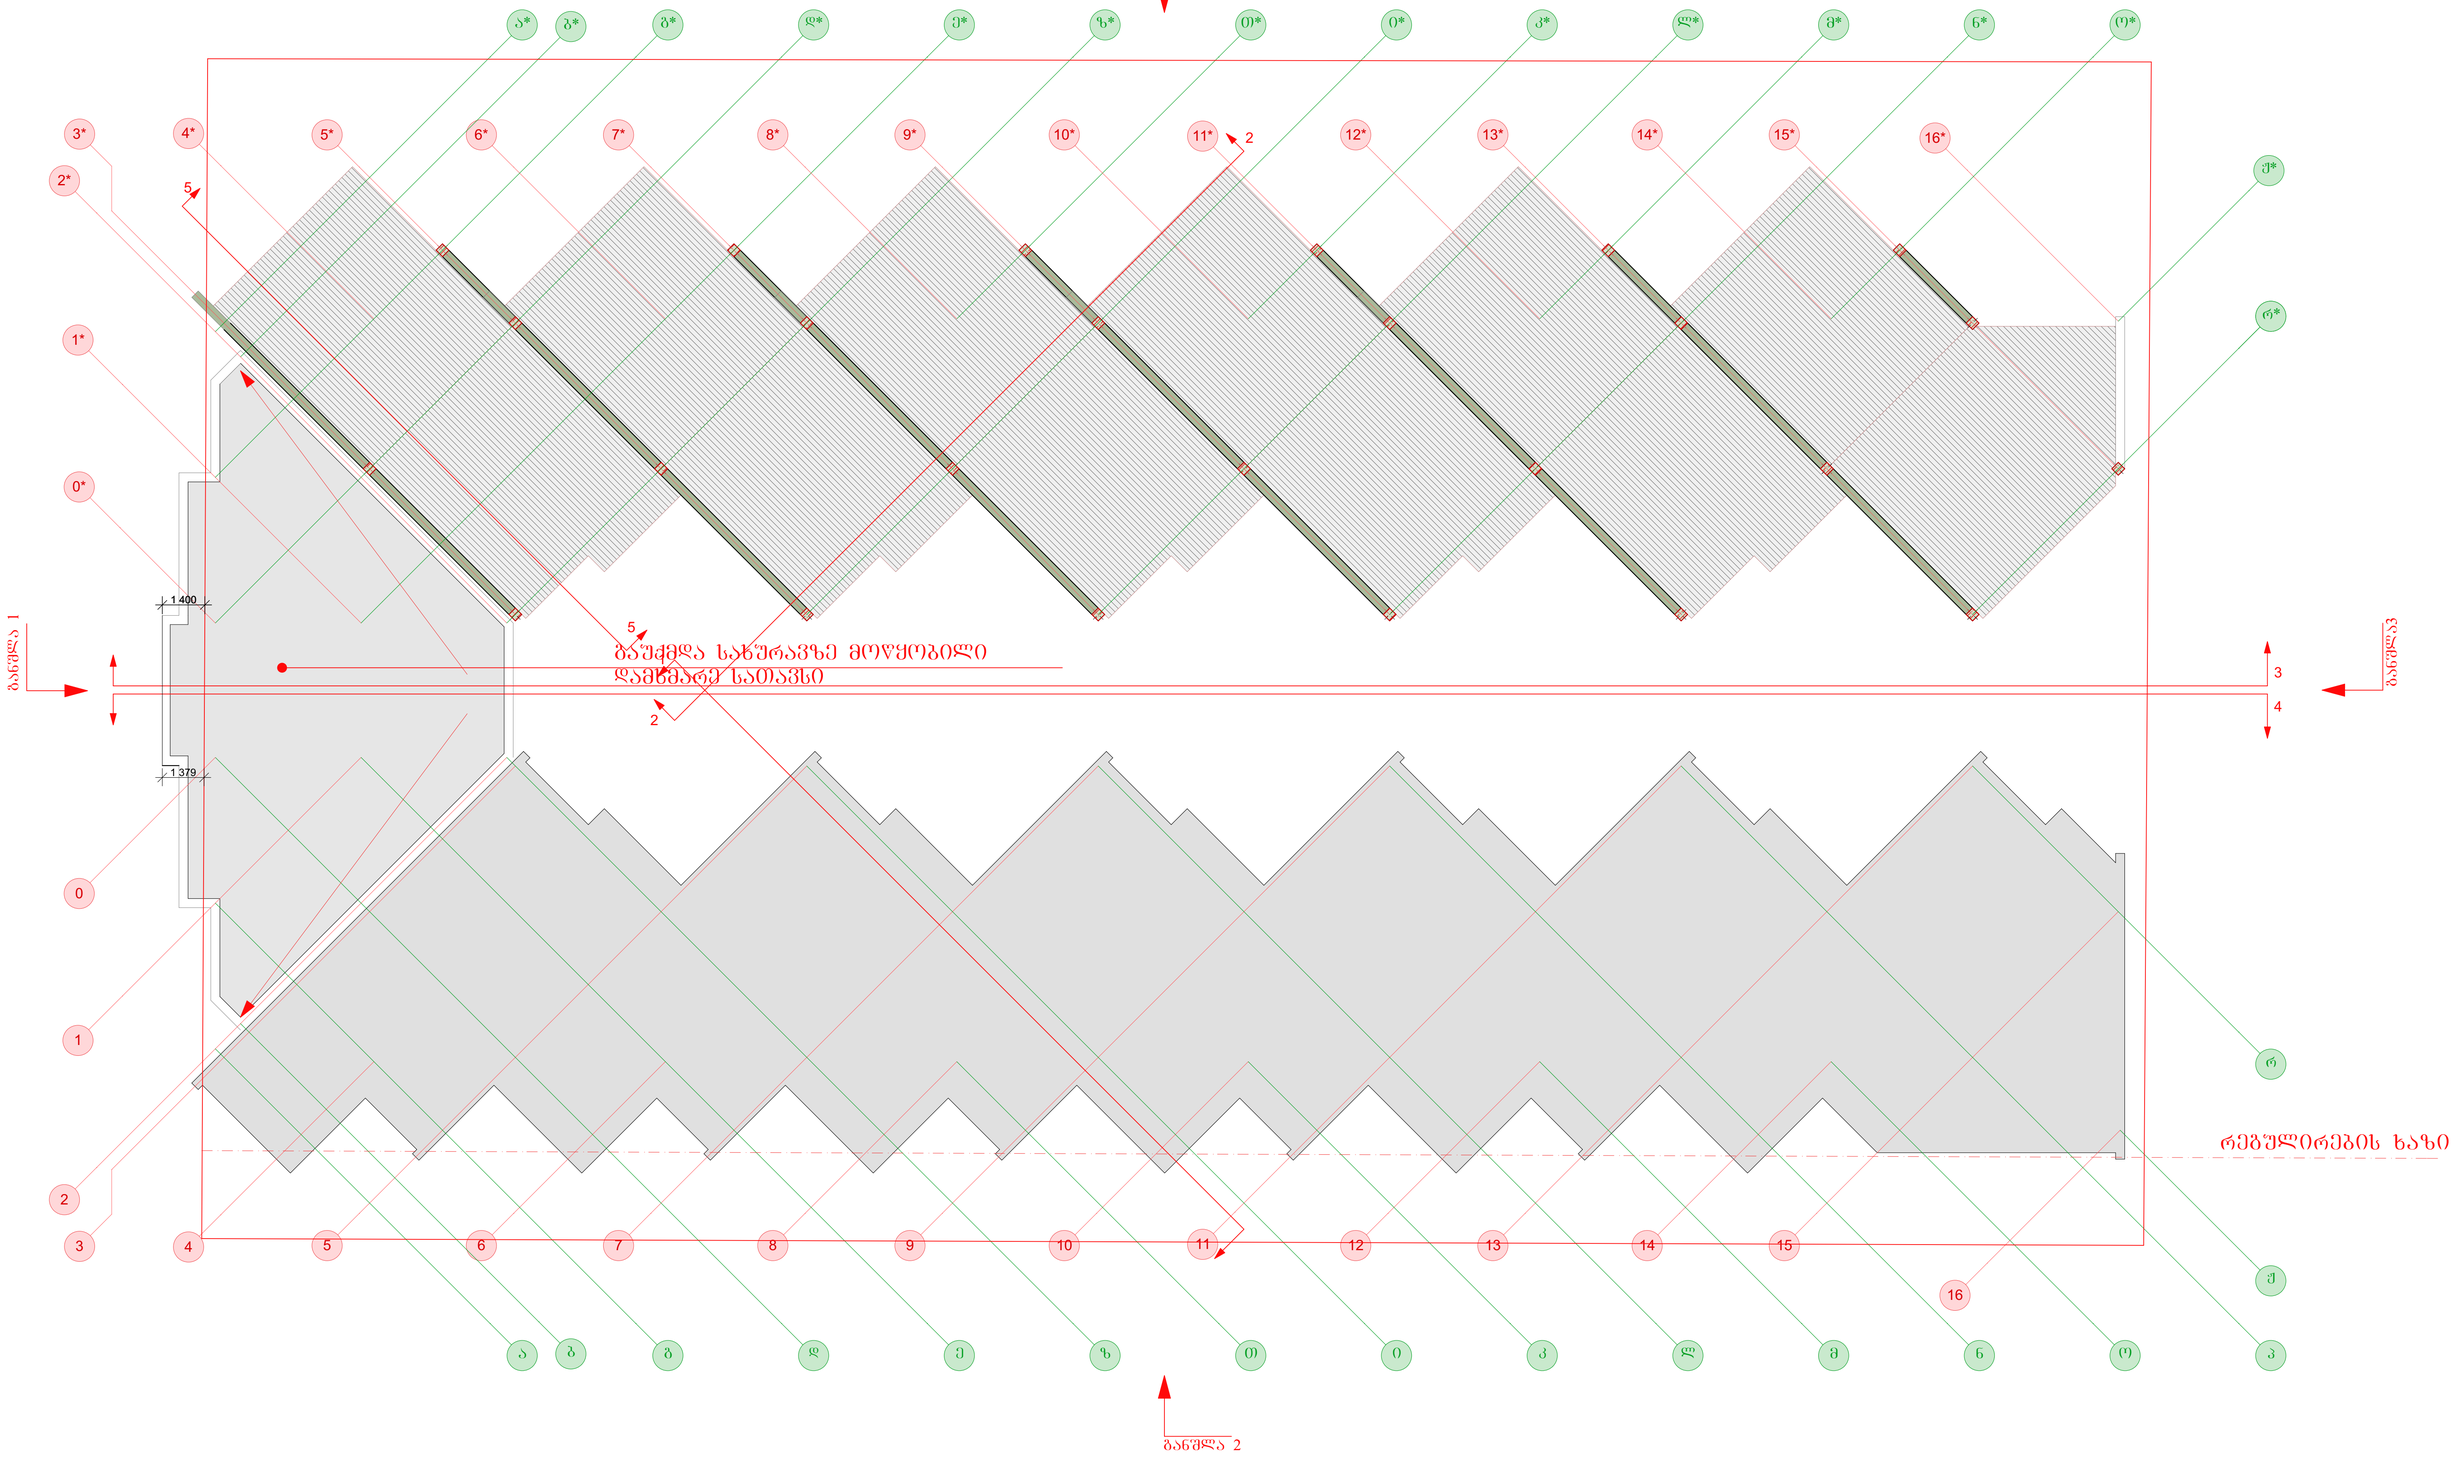

GSPublisherVersion 0.0.100.100

r*

1

2

3 4 5 6 7 8 9 10 11 12 13 14 15

16

a g d e z T i k l m n o p

r

0

b

J

15 16* 3* 4* 5* 6* 7* 13* 14* *

1*

a* g* d* e* o*

0*

b*

J*
2*

z* T* i* k* l* m* n*

8* 9* 10* 11* 12*

1 400

1 379

სახურავის გეგმა მ. 1:100

დაბალი ინტენსივობის საცხოვრებელი
სახლების პროექტი სოფ. დიღომში, დიდი
დიღომი საკადასტრო კოდი 01.72.14.035.687

თანამდებობა
ხელმძღვანელი

დაამუშავა

სტუდია ფურც-ბი დაკვ. #

გვარი ხელმოწერა

ფურც.

ლ.კაკიაშვილი

m

ზ.ლოლაშვილი

ინდ მეწარმე
ზურაბ ლოლაშვილი

სახურავის გეგმა მ. 1:100

განშლა 2

3

4

5

5

2

1

განშლა 4

განშლა

3

განშლა 1

რეგულირების ხაზი

2

გაუქმდა სახურავზე მოწყობილი

დამხმარე სათავსი