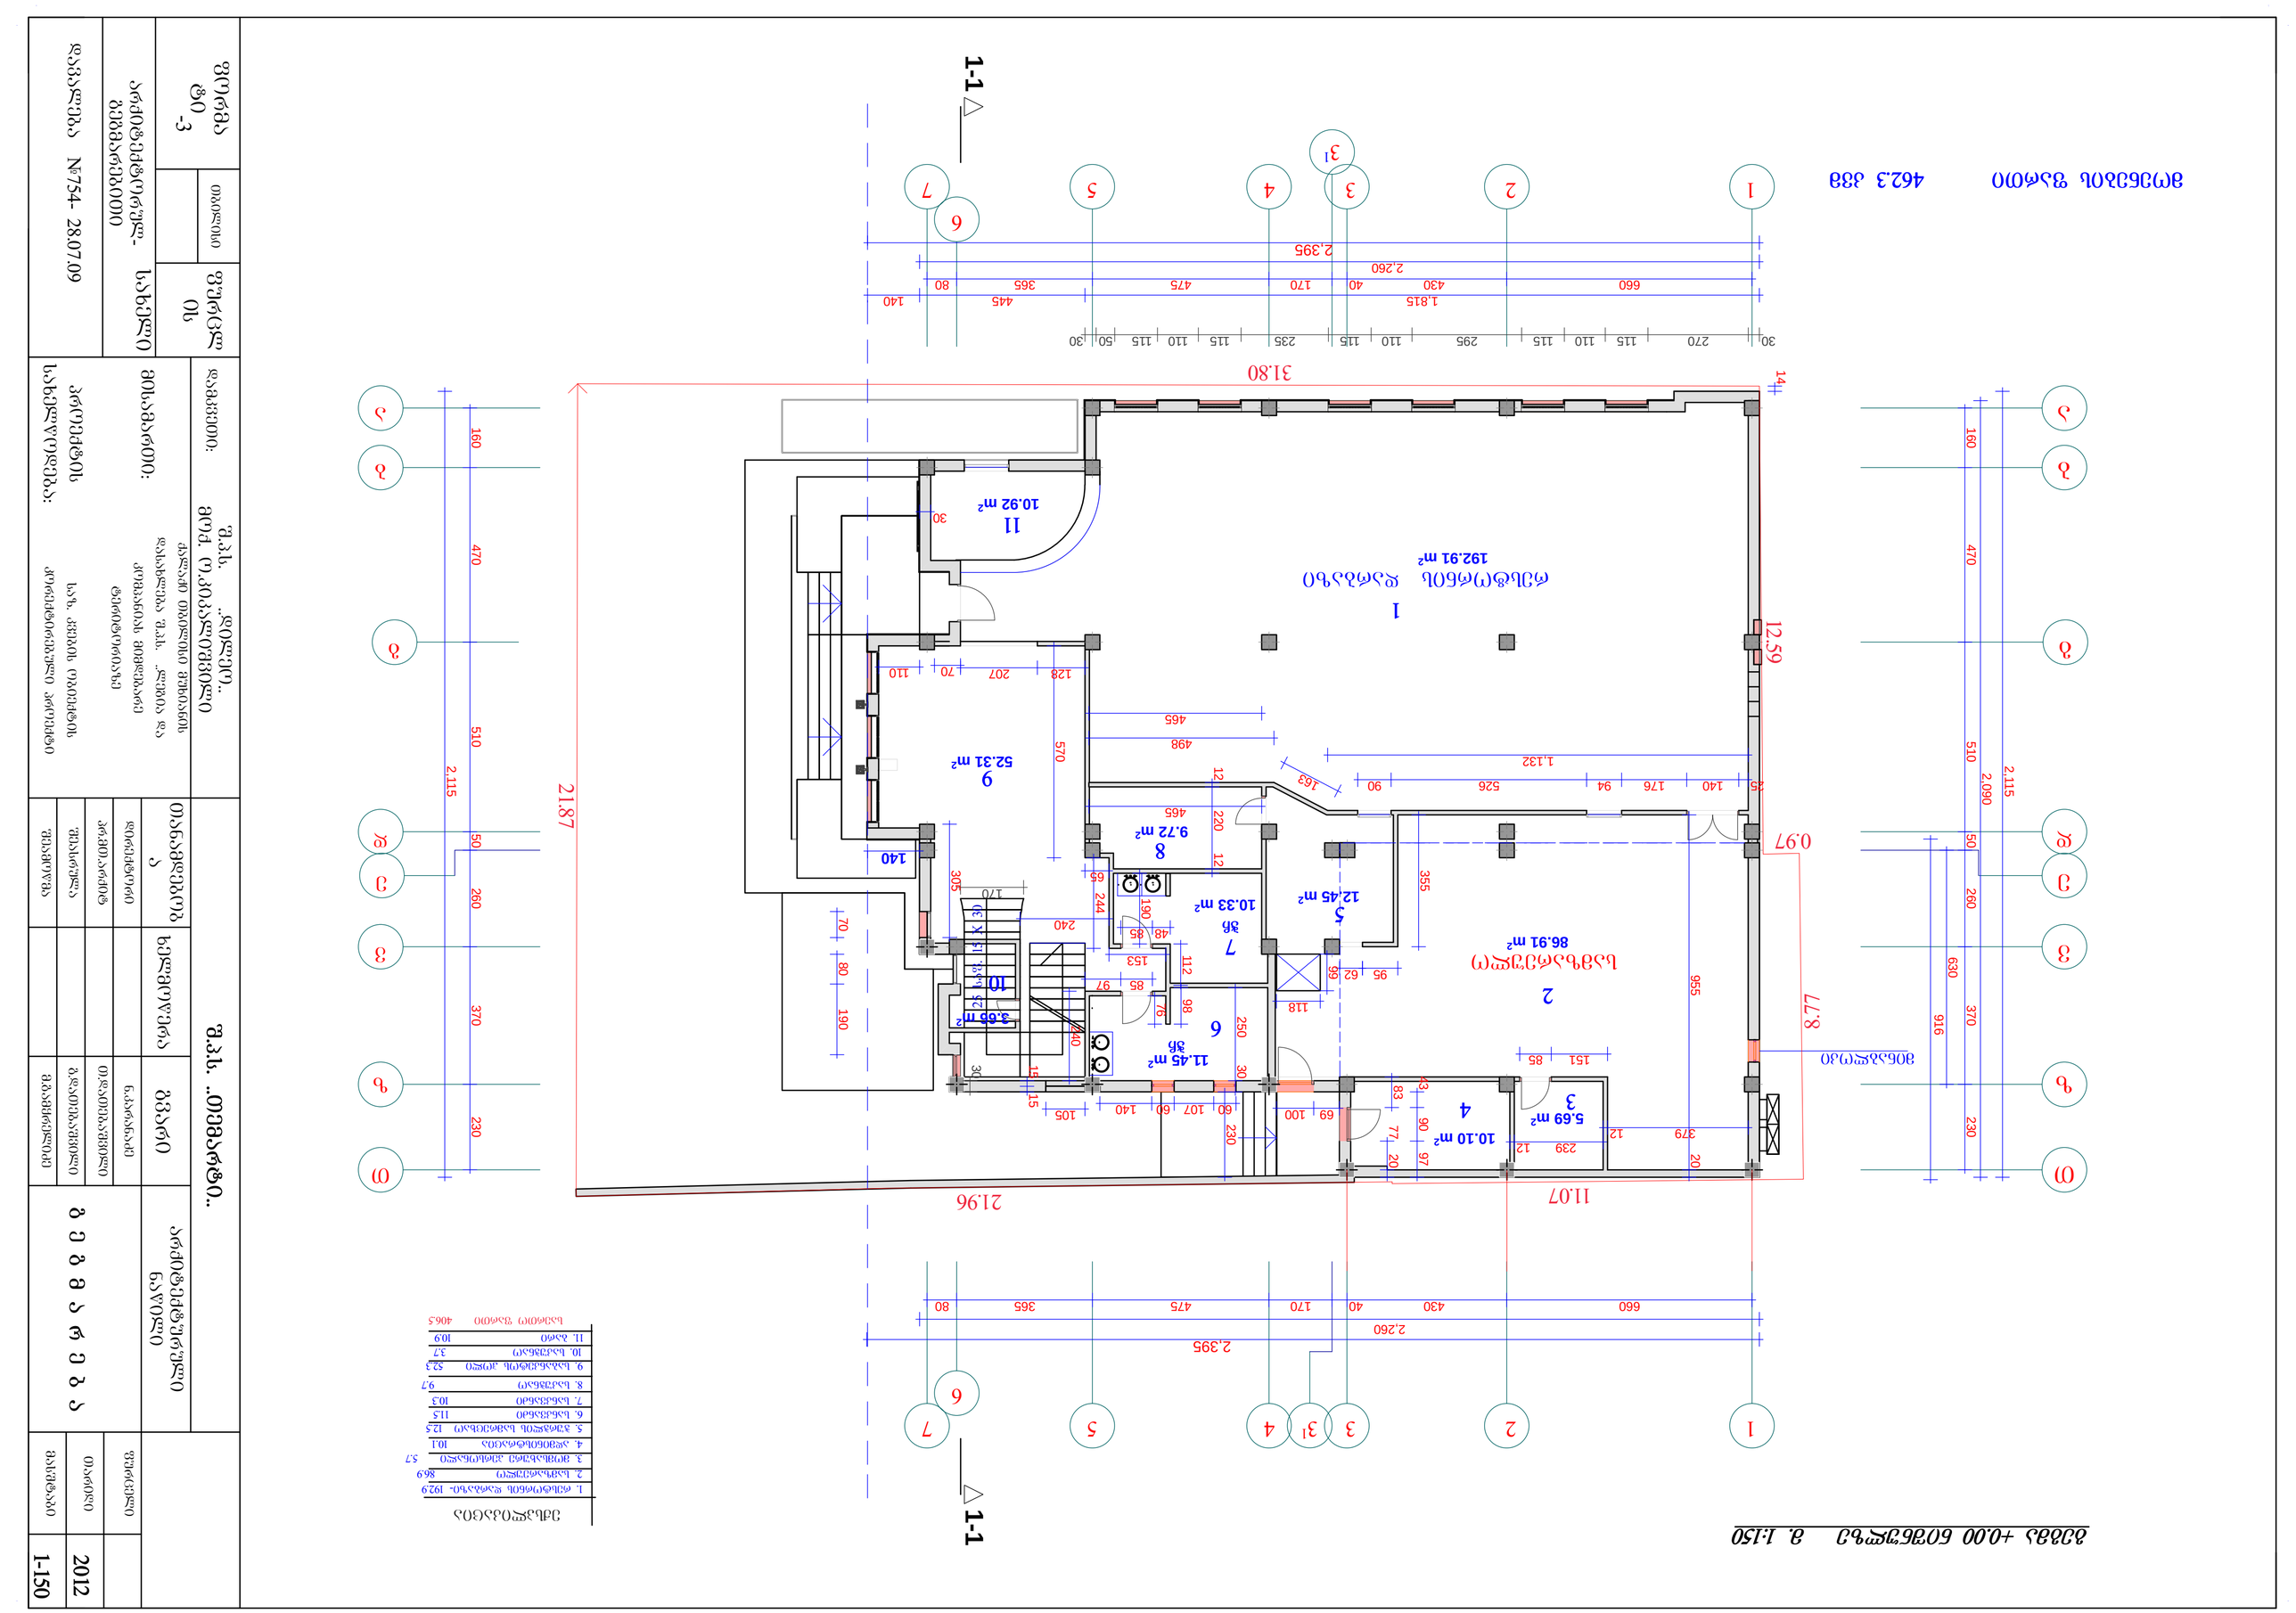

30 270 115 110 115 295 110 115 235 115 110 115 50 30

80 190

30

160 470 510 50 260 370 230 170

160 470 510 50 260 370 230

70

630

30

660 430 40 170 475 365 80

660 430 40 170 475 365 80

1,815 445 140
2,090

2,260

2,260

69 100

43 90 97

83 77 20

955 20 151 85

355

95

465

12 220 12

1,132

163

498

465

379 12

239 12

240

250 30

190

112

244

65

570
128 207 70 110

240

305

140

916

14

25 140 176 94 526 90

62

118

99

230

105

15 1560 107 60 140

85 97

76
98

48 85

153

2,395

2,395

2,115

2,115

A/62 A/6 2

A/ 65

A/ 65

A/6 A/6

A/6 7 A/6 7

1-1 1-1 192.91 მ2 5.69 მ2 10.10 მ2 86.91 მ2 12.45 მ2 9.72 მ2 11.45 მ2 52.31 მ2 3.66 მ2 10.33 მ2 10.92 მ2 ჭჩ ჭჩ რესტორნის დარბაზი სამზარეულო 1 2 34 5 7 abgdzT 6 31 ვ 12 3 4 57 6 31

A -3

დირექტორი

დამკვეთი:

შეამოწმა

პრ.მთ.არქიტ

გვარი

არქიტექტორულ-

გეგმარებითი

დავალება #754- 28.07.09

არქიტექტურული

ნაწილი

შეასრულა

თანამდებობ ა მისამართი:

პროექტის

სახელწოდება:

ხელმოწერა

ფურცელი

თარიღი

მასშტაბი

თბილისი ფურცლ

is

სახელი

ფორმა

ti
S.p.s. ..Temarti..

ნ.კარანაძე

თ.დათებაშვილი

გ.დათებაშვილი

მ.გამყრელიძე

2012

1-150

ქალაქი თბილისი მუხიანის

დასახლება შ.პ.ს. ..legia და

კომპანიას მიმდებარე

ტერიტორიაზე

S.p.s. ..dileo..

საზ. კვების ობიექტის

კორექტირებული პროექტი

g e g m a r e b a

მოქ. ო.კიკალიშვილი

a

b
g

d

z

T

v

e e

25 saf. 15 X 30

ექსპლიკაცია

1. რესტორნის დარბაზი- 192.9

2. სამზარეულო 86.9

4. ადმინისტრაცია 10.1

3. მომსახურე პერსონალი 5.7

5. ჭურჭლის სამრეცხაო 12.5

9. საბანკეტოს ჰოლი 52.3

8. საკუჭნაო 9.7

6. სანკვანძი 11.5

7. სანკვანძი 10.3

საერთო ფართი 406.5

მოენების ფართი 462.3 კვმ

31.80

21.96 11.07

8

7

.

7

12.59

0.97

21.87

გეგმა +0.00 ნიშნულზე მ. 1:150

minabloki

1

2

3 4

6

5

7

8

9

10
11

11. bari 10.9

10. საკუჭნაო 3.7

გეგმა +3.70 ნიშნულზე მ. 1:150

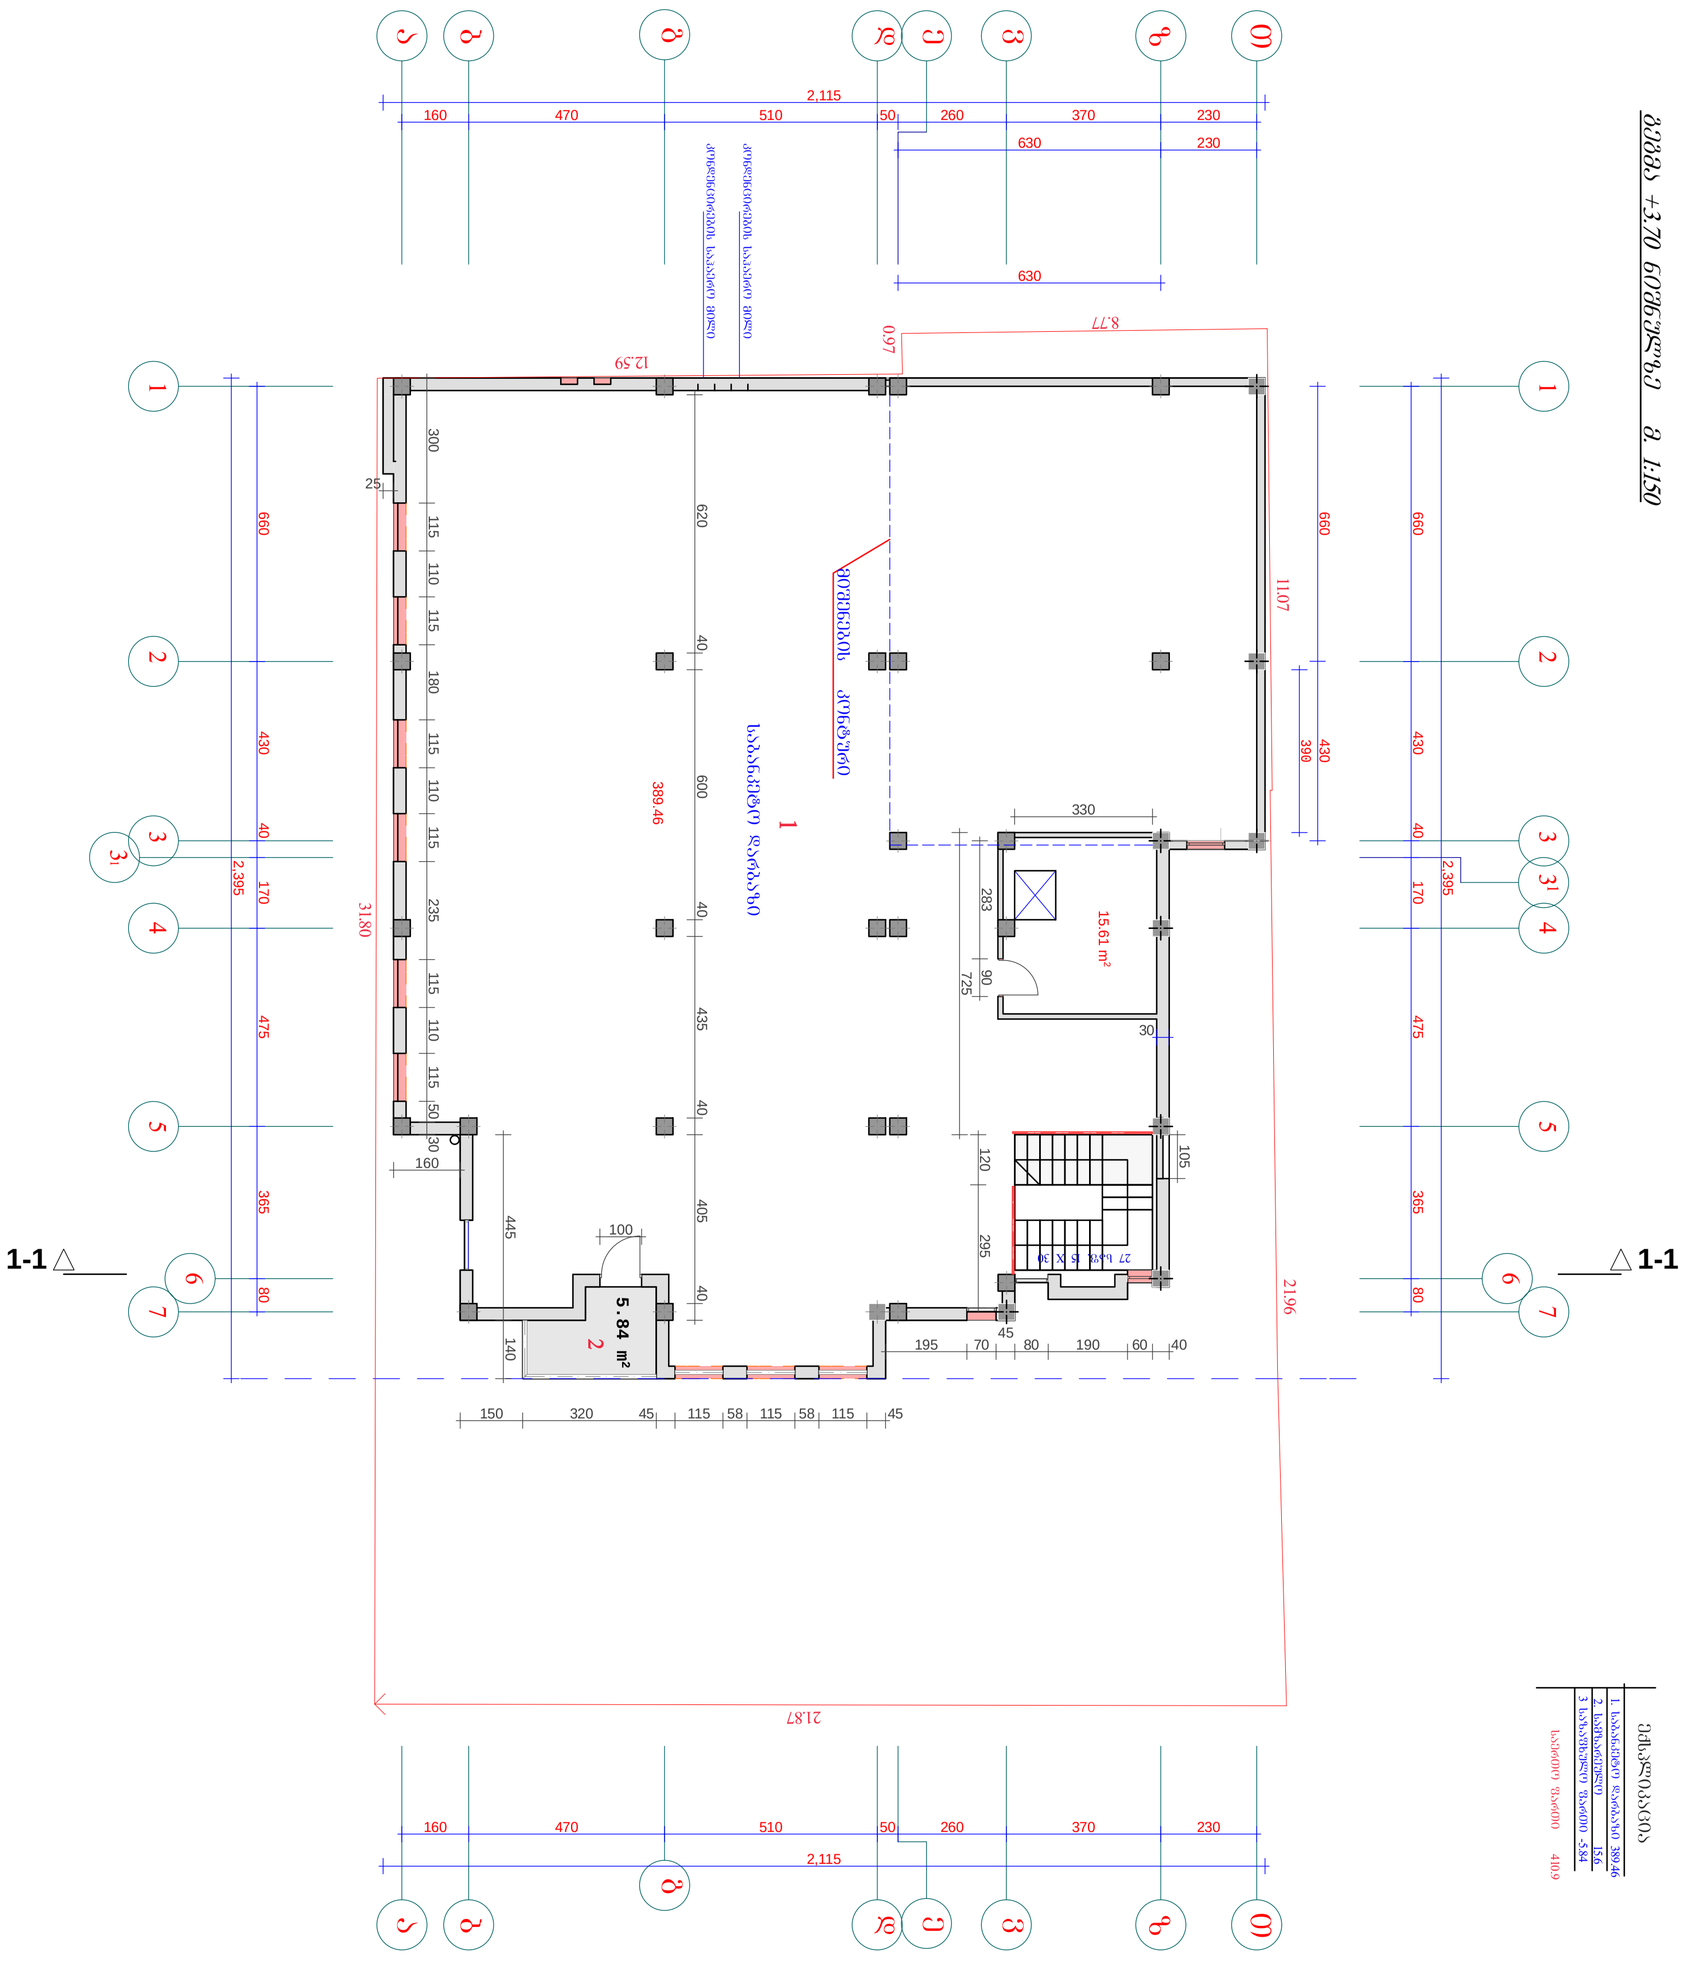

ფორმატი -3	ობიექტის 2011	ფურცლის	დამკვეთი:	შ.პ.ს. ..დილეო.. მოძ. ო.კიკალიშვილი	შ.პ.ს. ..თემარტი..			
	დაკვეთა №	სახელი	მისამართი:	ქალაქი თბილისი მუხიანის დასახლება შ.პ.ს. ..ლეგია და კომპანიას მიმდებარე ტერიტორიაზე	თანამდებობა	ხელმოწერა	გვარი	არქიტექტურული ნაწილი
არქიტექტორულ-გეგმარებითი დავალება №754- 28.07.09					დირექტორი		ნ.კარანაძე	გეგმა
					პრ.მთ.არქიტ		თ.დათეგაშვილი	
					შესრულა		გ.დათეგაშვილი	
					შეამოწმა		მ.გამყრელიძე	
				სახ. კვების ობიექტის კორექტირებული პროექტი				ფურცელი
								თარიღი 2012
								მასშტაბი 1-150

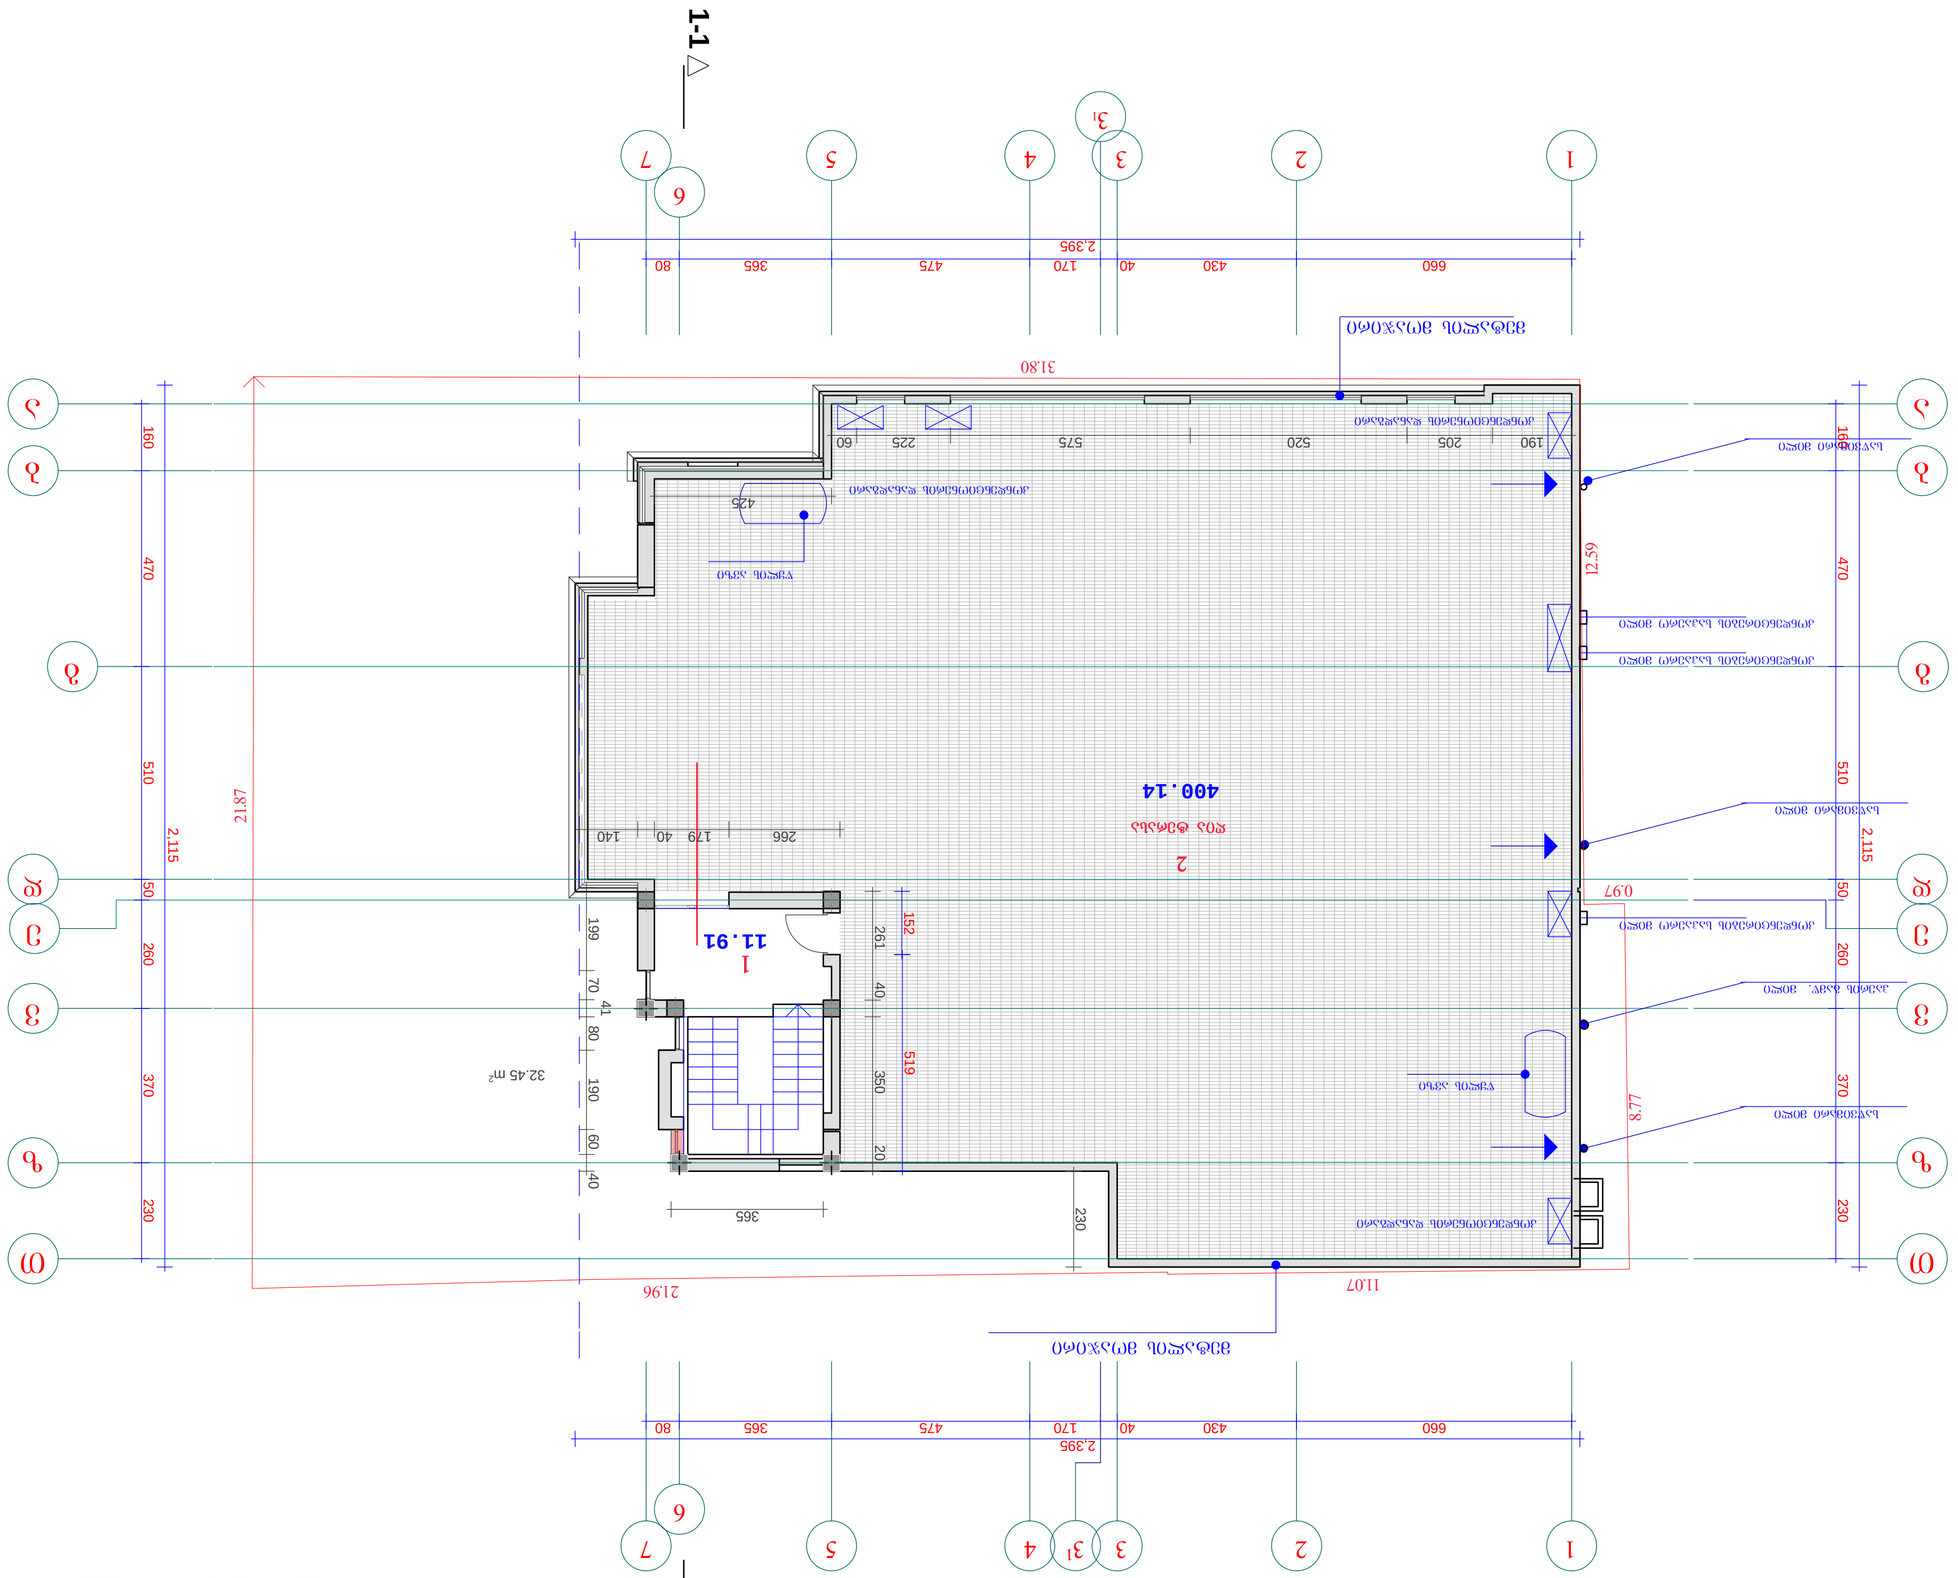

A/62 A/6 2

A/ 65

A/ 65

A/6 A/6

A/6 7 A/6 7

1-1 1-1

199 70
41

80 190 60 40

365

230

190 205 520 575 225 60

425

261 40 350 20

266 179 40 140
519 152

160 470 510 50 260 370 230
2,115

160 470 510 50 260 370 230
2,115

660 430 40 170 475 365 80

660 430 40 170 475 365 80

2,395

2,395

11.91

400.14

32.45 m2

A -3

დირექტორი

დამკვეთი:

შეამოწმა

პრ.მთ.არქიტ

გვარი არქიტექტურული ნაწილი

შეასრულა

თანამდებობა მისამართი: ხელმოწერა

ფურცელი

თარიღი

მასშტაბი

თბილისი

ფურცლის

სახელი

ფორმატი

დაკვეთა #

ნ.კარანაძე

თ.დათებაშვილი

გ.დათებაშვილი

მ.გამყრელიძე 1-150

S.p.s. ..dileo..

საზ. კვების

ობიექტისკორექტირებული პროექტი

გეგმა

მოქ. ო.კიკალიშვილი

ექსპლიკაცია

1. კიბის უჯრედის ჰოლი 11.91

2. ღია ტერასა 400.14

საერთო ფართი - 412.05

ღია ტერასა

1

2

მეტალის მოაჯირი

31.80

21.96 11.07

8

7

.

7

1

2

.

5

9

0.97

2

1

.

8

7

გეგმა +7.65 ნიშნულზე მ. 1:150

1 2 34 5 7

a

b

g

d

z

T

6

31

v

12 3 4 57

6

31

a

b

g

d

z

T

v

კონდენცირების საჰაერო მილი

კონდენცირების საჰაერო მილი
e e

საწვიმარი მილი

კონდენციონერის დანადგარი

მეტალის მოაჯირი

კონდენცირების საჰაერო მილი

საწვიმარი მილი

საწვიმარი მილი

კონდენციონერის დანადგარი

კონდენციონერის დანადგარი

წყლის ავზი

წყლის ავზი

ჰაერის გამწ. მილი

S.p.s. ..Temarti..

2012

ქალაქი თბილისი მუხიანის

დასახლება შ.პ.ს. ..legia და

კომპანიას მიმდებარე

ტერიტორიაზე

გენერალური გეგმა 1:150

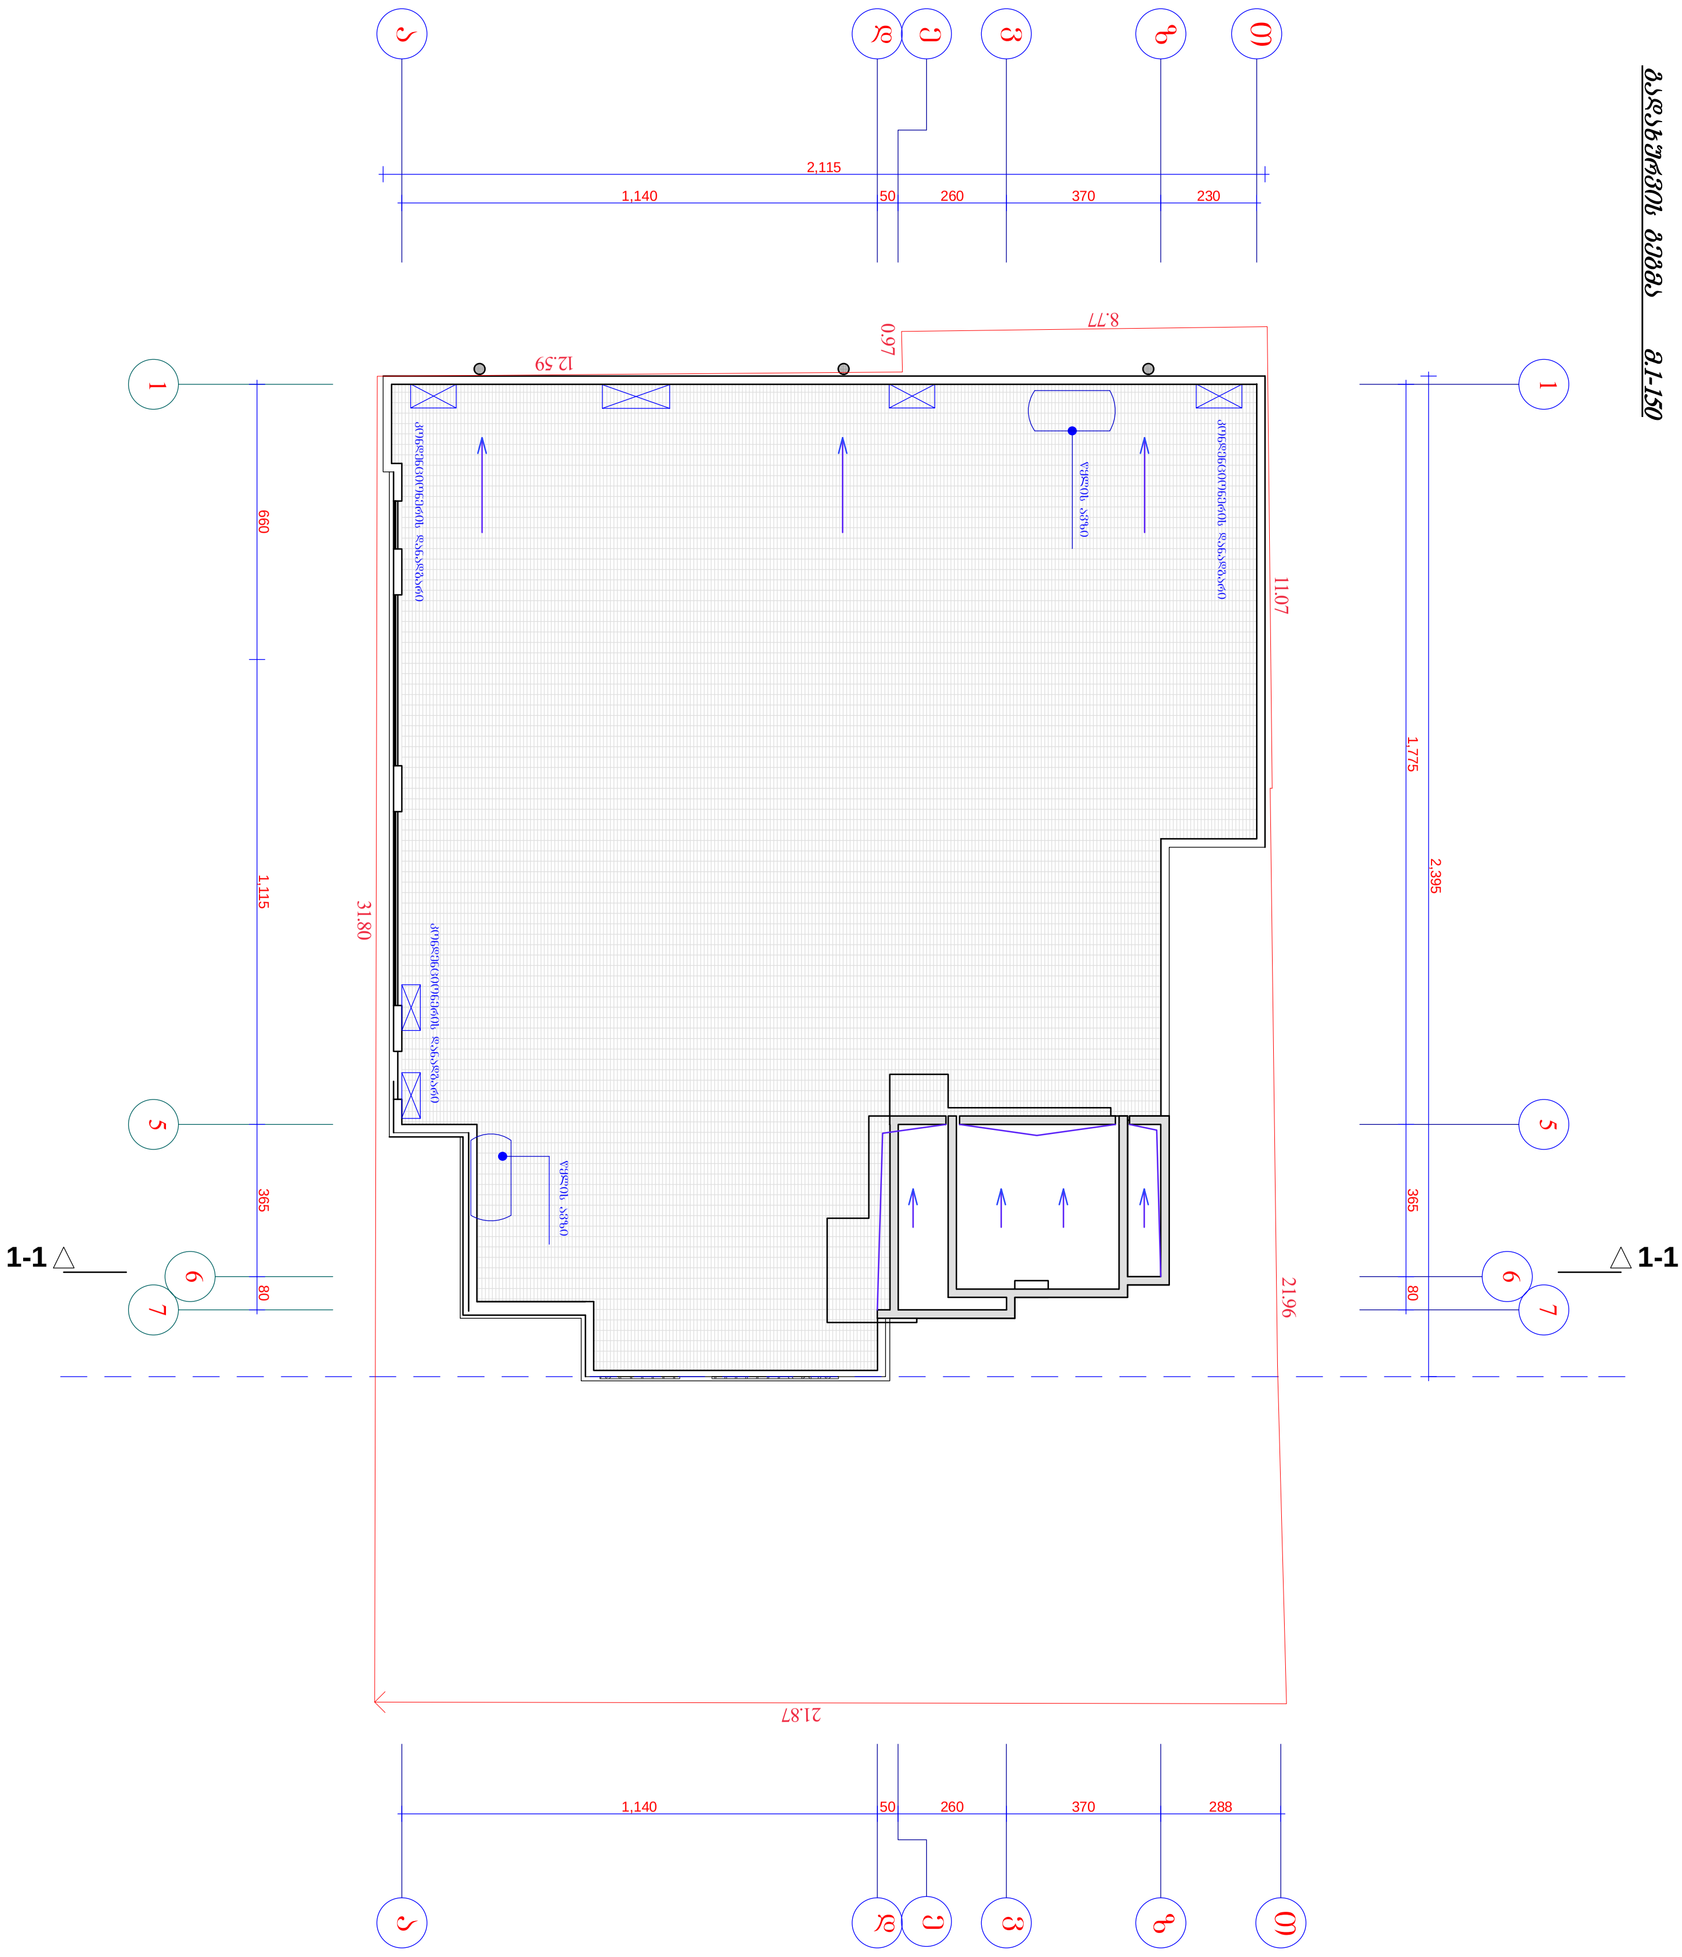

ფორმატი	თებერვალი 2011	ფურცლის	დამკვეთი:	შ.პ.ს. „დილეო“. მოქ. ო.კიკალიშვილი				
-3	დაკვეთა №	სახელი	მისამართი:	ქალაქი თბილისი მუხიანის დასახლება შ.პ.ს. „ლეგია და კომპანიას მიმდებარე ტერიტორიაზე (ნაკვ №003/007)	თანამდებობა	ხელმოწერა	გვარი	არქიტექტურული ნაწილი
არქიტექტორულ-გეგმარებითი					დირექტორი		ნ.კარანაძე	გეგმა
დამატება ~~№1~~ - 28.07.09					პრ.მთ.არქიტ		თ.დათებაშვილი	
				სპ. კვების ობიექტისკორექტირებული პროექტი	შესრულა		გ.დათებაშვილი	
					შეამოწმა		მ.გამყრელიძე	

ფურცელი	
თარიღი	2012
მასშტაბი	1-150