ჭრილი E–A`
ღერძებს შორის

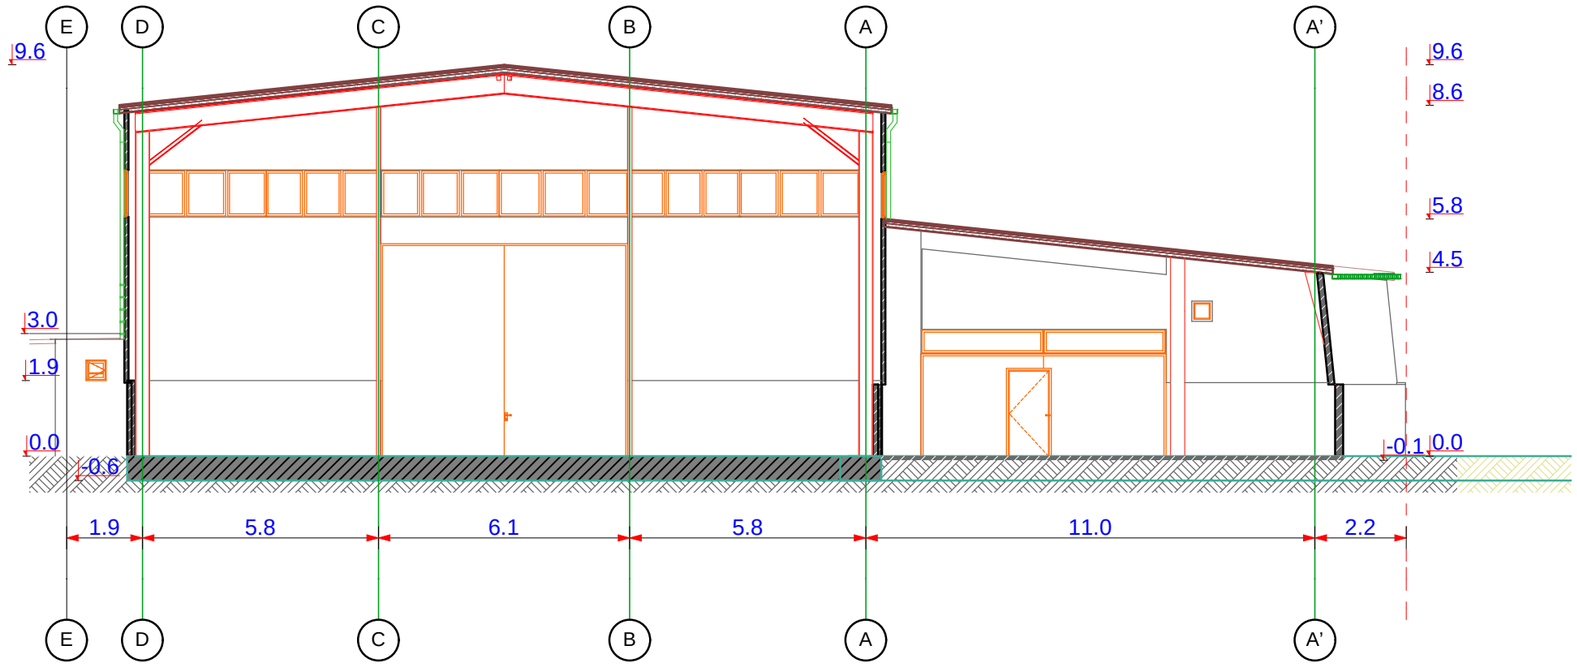

სასაწყობე ნაგებობის კორექტირებული პროექტი

მისამართი

თბილისი, სარაჯიშვილის ქ. №1

ექსპლიკაცია

±0.0 არქიტექტურული ნიშნული

წითელი ხაზი

1 ღერძის ხაზი

საპროექტო ჭრილი A-D

შენიშვნა: ზომები მითითებულია მეტრებში
აბსოლიტური ნული შეესაბამება +426.6

შემსრულებელი:
შ.პ.ს "ჰორიზონტი"

თანამდებობა	გვარი	ხელმოწერა
დირექტორი	ნ. ჯელბინიძე	
შემსრულებელი	ბ. ბიორბაშვილი	

თბილისი, ფერეთლის გამზირი № 142
ტ: 593 17 69 17

დამკვეთი
შპს "MBG"

ფორმატი	A-3

მასშტაბი	1:100	
თარიღი	03.04.2016	

ჭრილი 7-1
ღერძებს შორის

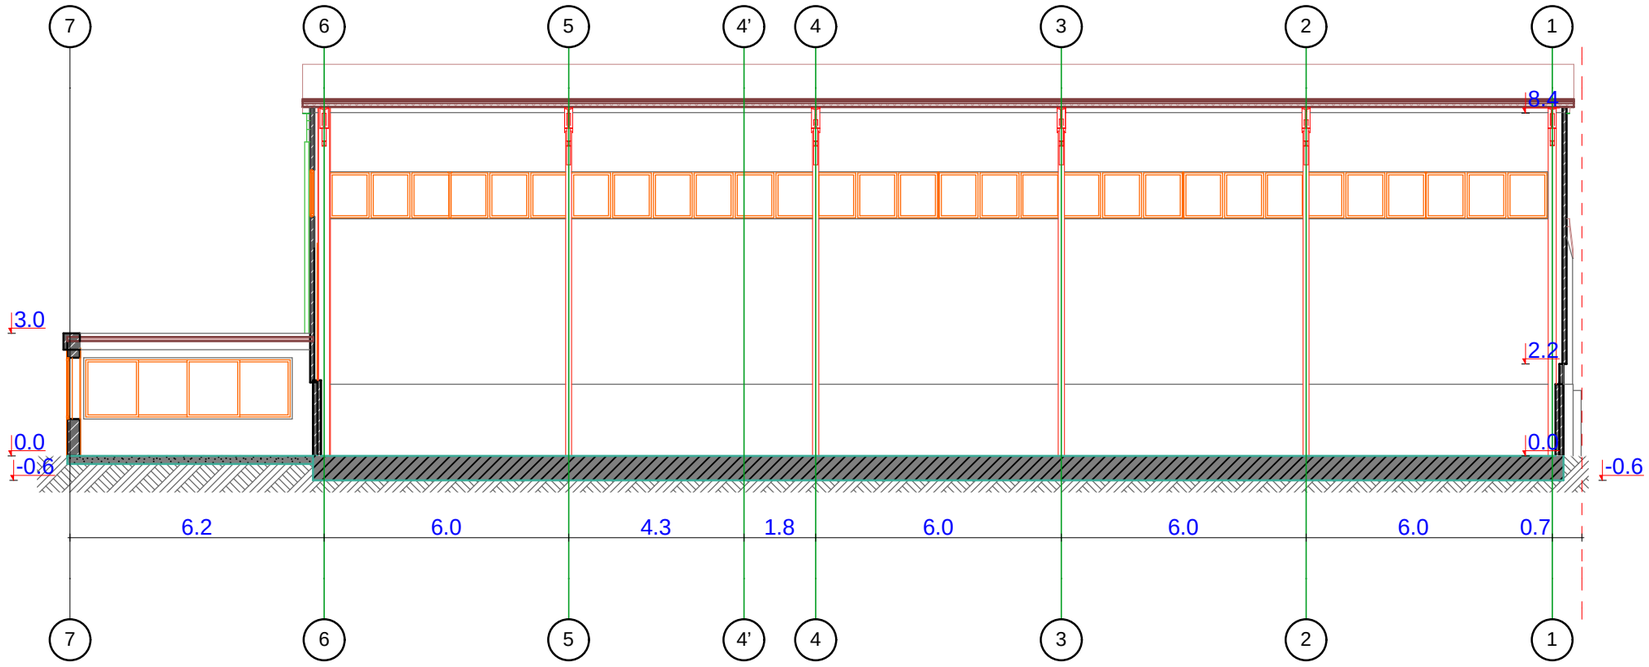

სასაწყობე ნაგებობის კორექტირებული პროექტი

მისამართი

თბილისი, სარაჯიშვილის ქ. №1

ექსპლიკაცია

±0.0 არქიტექტურული ნიშნული

წითელი ხაზი

1 ღერძის ხაზი

საპროექტო ჭრილი 1-6

შენიშვნა: ზომები მითითებულია მეტრებში
აბსოლიტური ნული შეესაბამება +426.6

შემსრულებელი:
შ.პ.ს "ჰორიზონტი"

თანამდებობა	გვარი	ხელმოწერა
დირექტორი	ნ. ჯიღაინიძე	
შემსრულებელი	გ. გიორგაშვილი	

თბილისი, წერეთლის გამზირი № 142
ტ: 593 17 69 17

დამკვეთი
შპს "MBG"

ფორმატი	A-3
მასშტაბი	1:100
თარიღი	03.04.2016