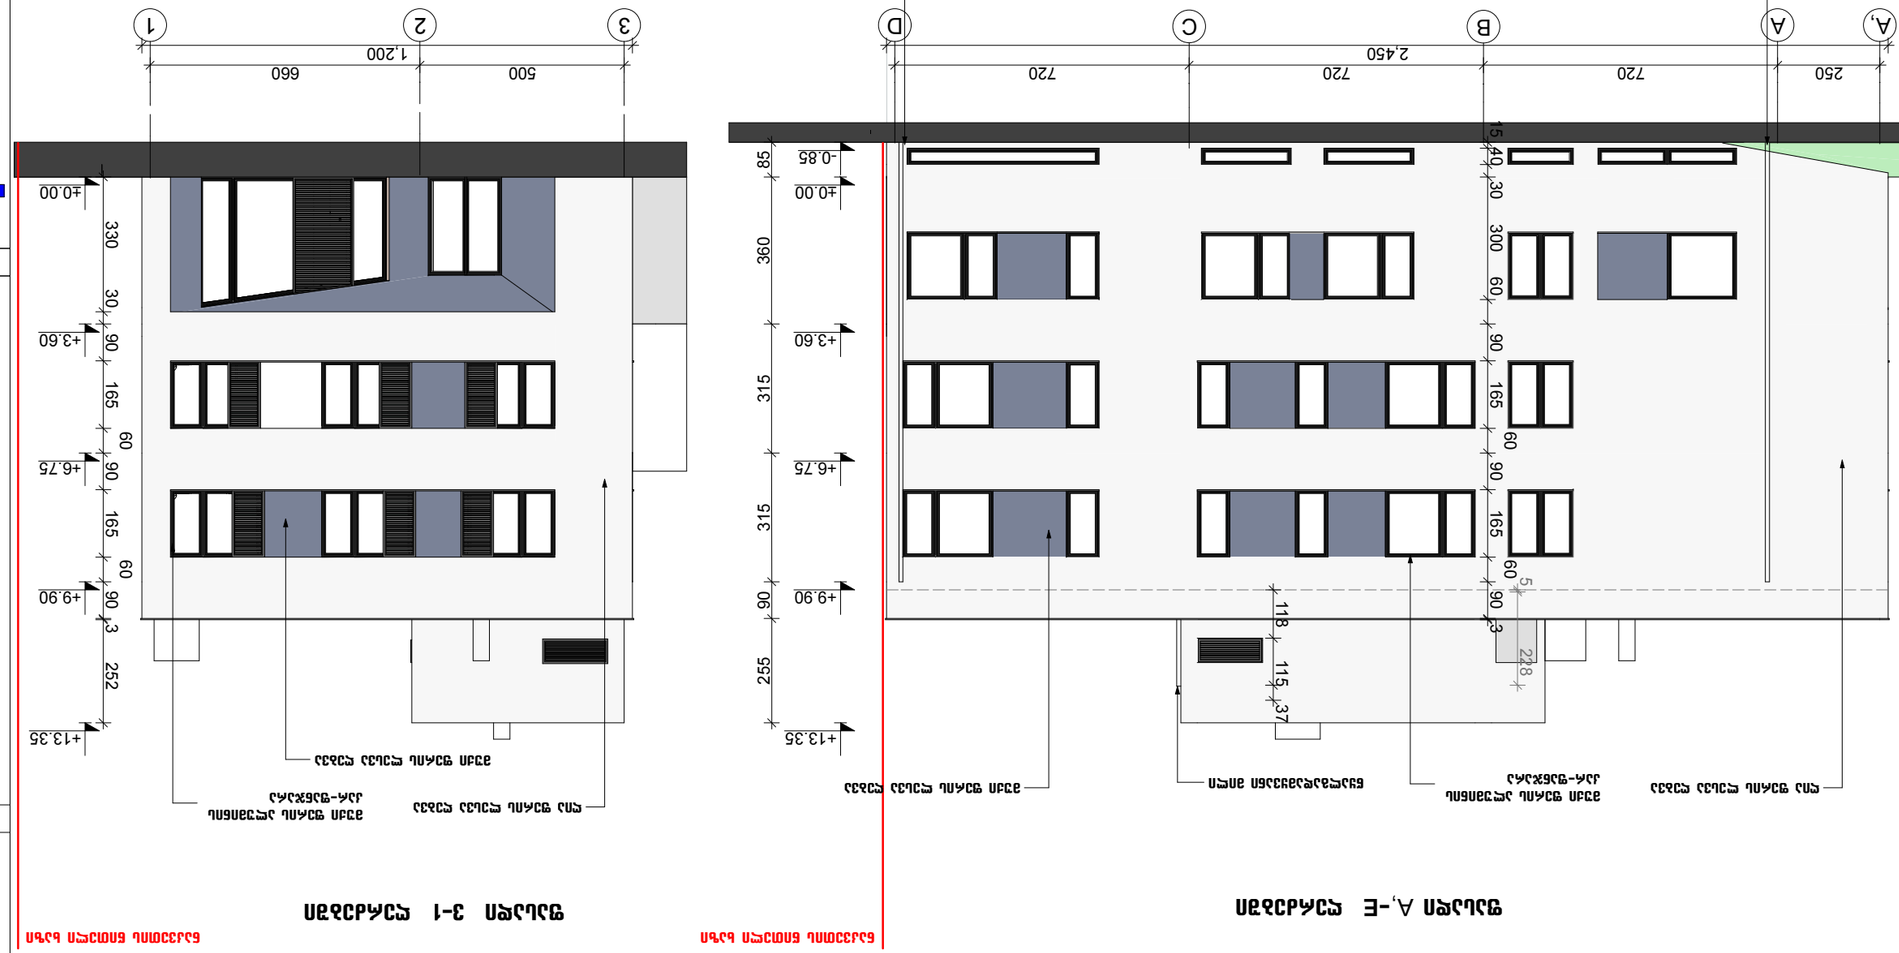


Заказчик	
Объект	
Стадия	Лист
Наименование	Кол.
Примечание	

Разработал	
Проверил	
Н. контроль	
ГИП	

Изм. Кол.уч. Лист № док. Подп. Дата


Жилой дом

Фасады А,-Е, 3-1

Стадия | Лист | Листов

Архитектурные решения

Копировал | Формат А3

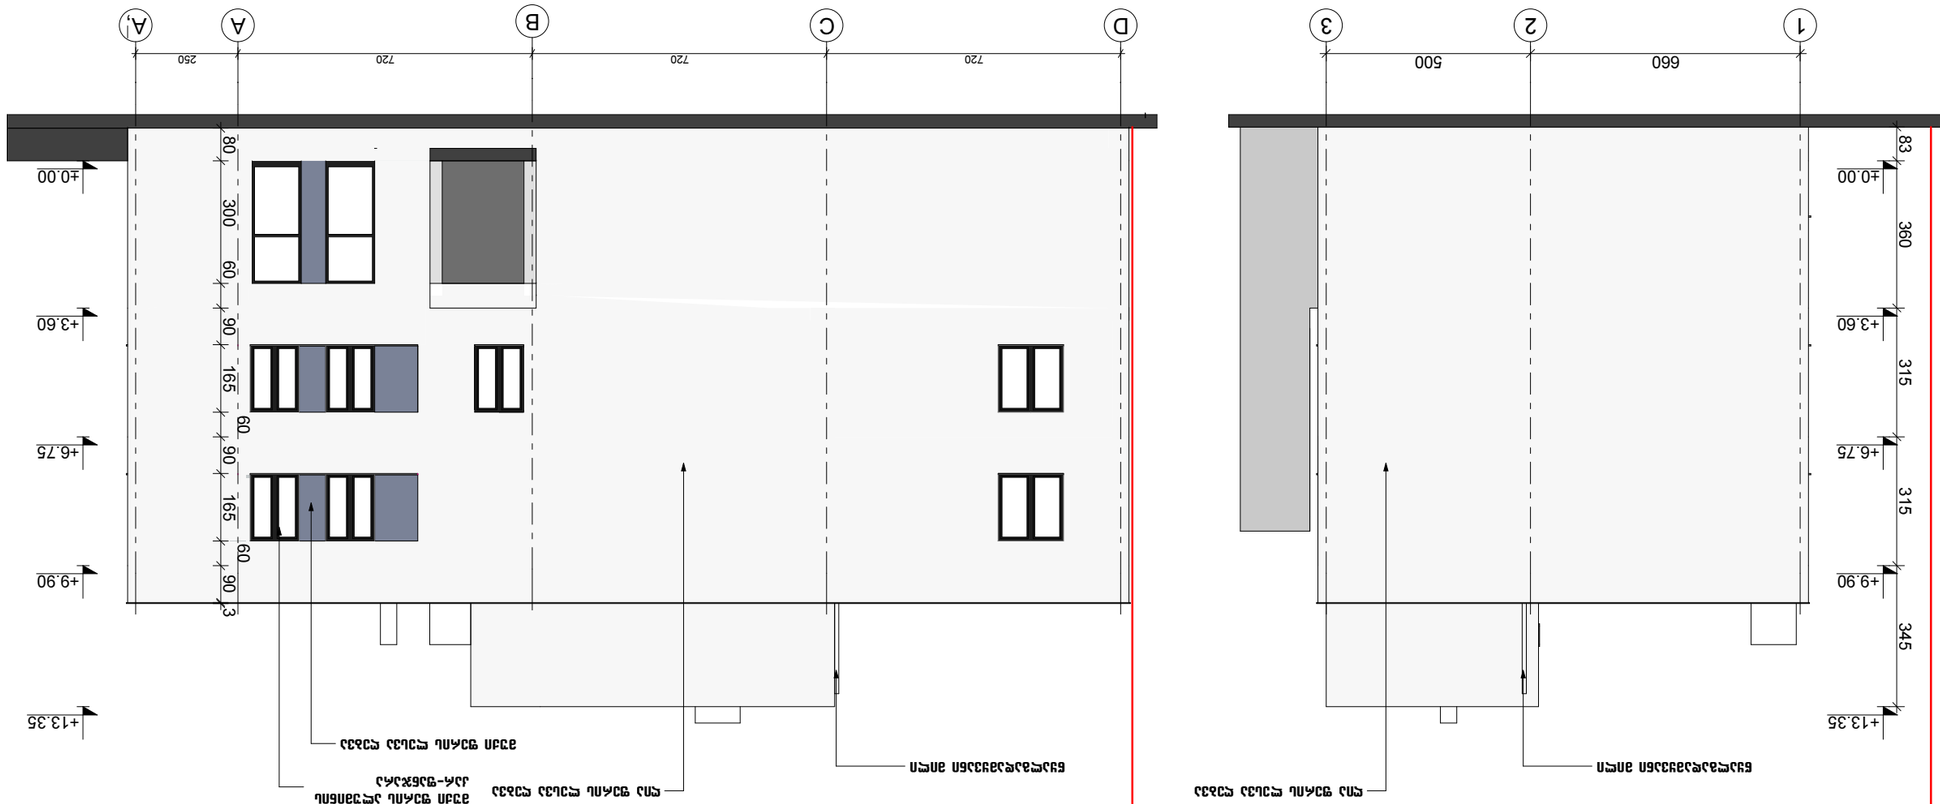

חזיתות 1-3 וחתכים

חתכים דרומי מערבי וצפוני מזרחי

חזיתות E-A', חתכים

חתכים דרומי מערבי וצפוני מזרחי

מהנדס:	
אדריכל:	
יועץ:	
יועץ:	
יועץ