
შ.პ.ს. "ბიემჯი გრუპ"
L.T.D "BMG GROUP"
ს/კ 406128239
შარტავას ქუჩა №14
598 66 70 70
557 98 08 99
groupbmg@yahoo.com


# საპროექტო ფასადი 1-4 ღერძებში

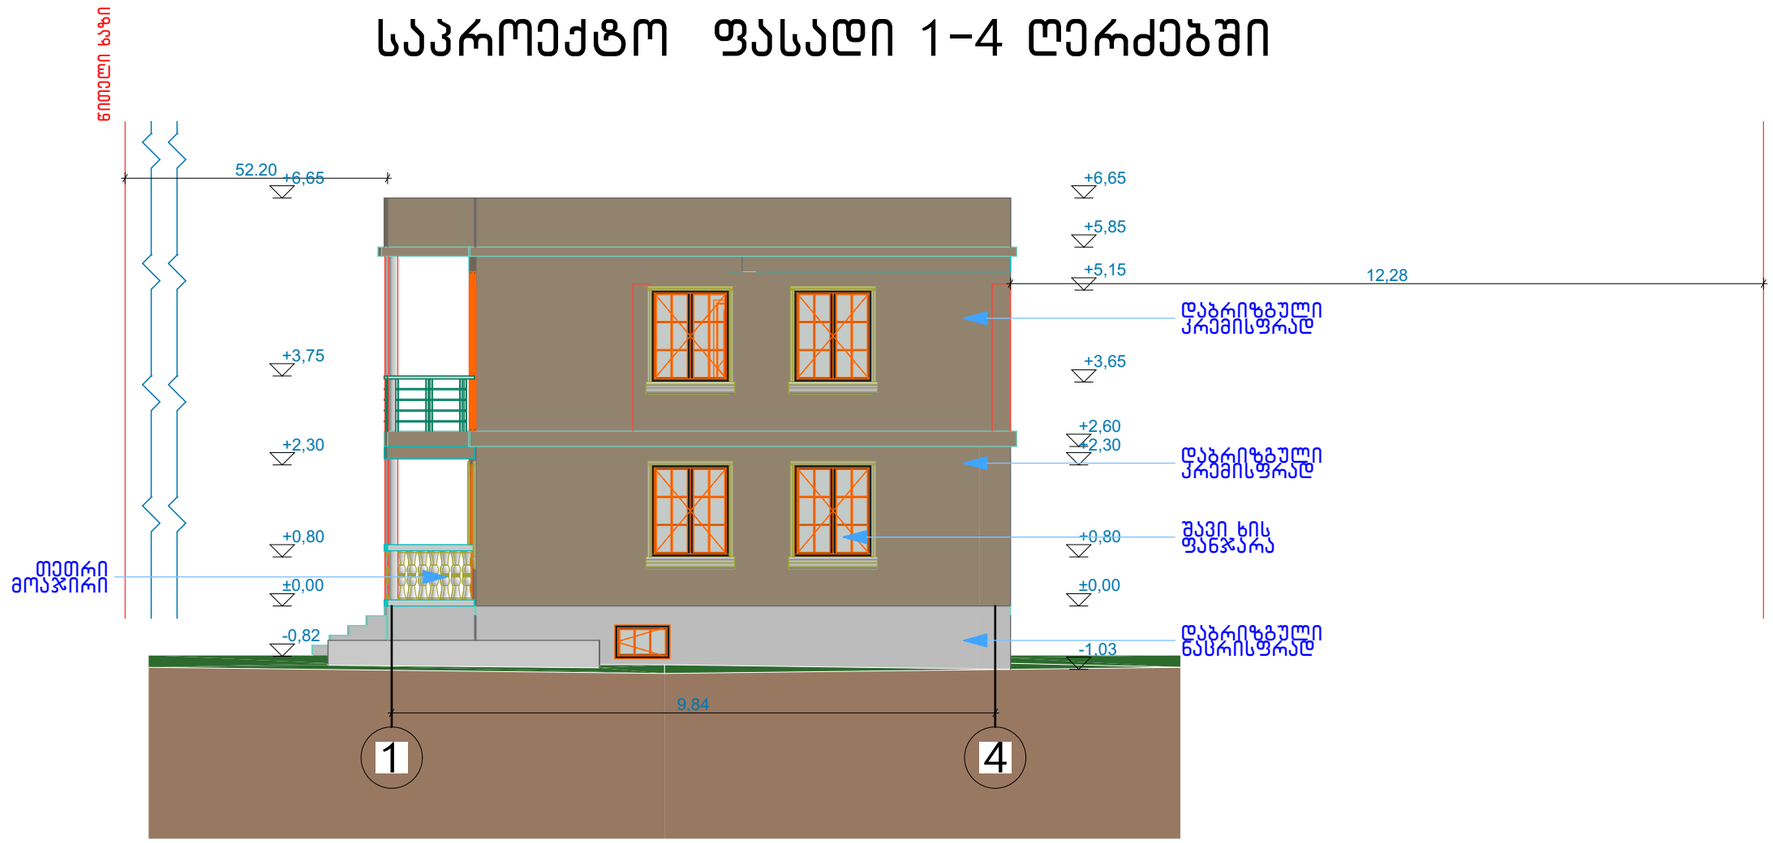


| | |
|---|---|
| ობიექტის მისამართი | ქ. თბილისი ჩიხი კახეთის №25, შენობა ნაგებობა №9/1 |
| ნახაზის დასახელება | საპროექტო ფასადი 1-4 ღერძებში |

| | | |
|---|---|---|
| ტექნიკური დირექტორი | | ზაზა ბასილაძე |
| არქიტექტორი | | კონსტანტინე ღვინჯილია |
| დაინტერესებული პირი | | შპს მშენებელი თბილისი 95 |
| | | |
| მასშტაბი | 1:100 | ფურცელი A-3 |
| თარიღი | 06.08.2015 | |

# საპროექტო ფასადი ა-გ ღერძებში

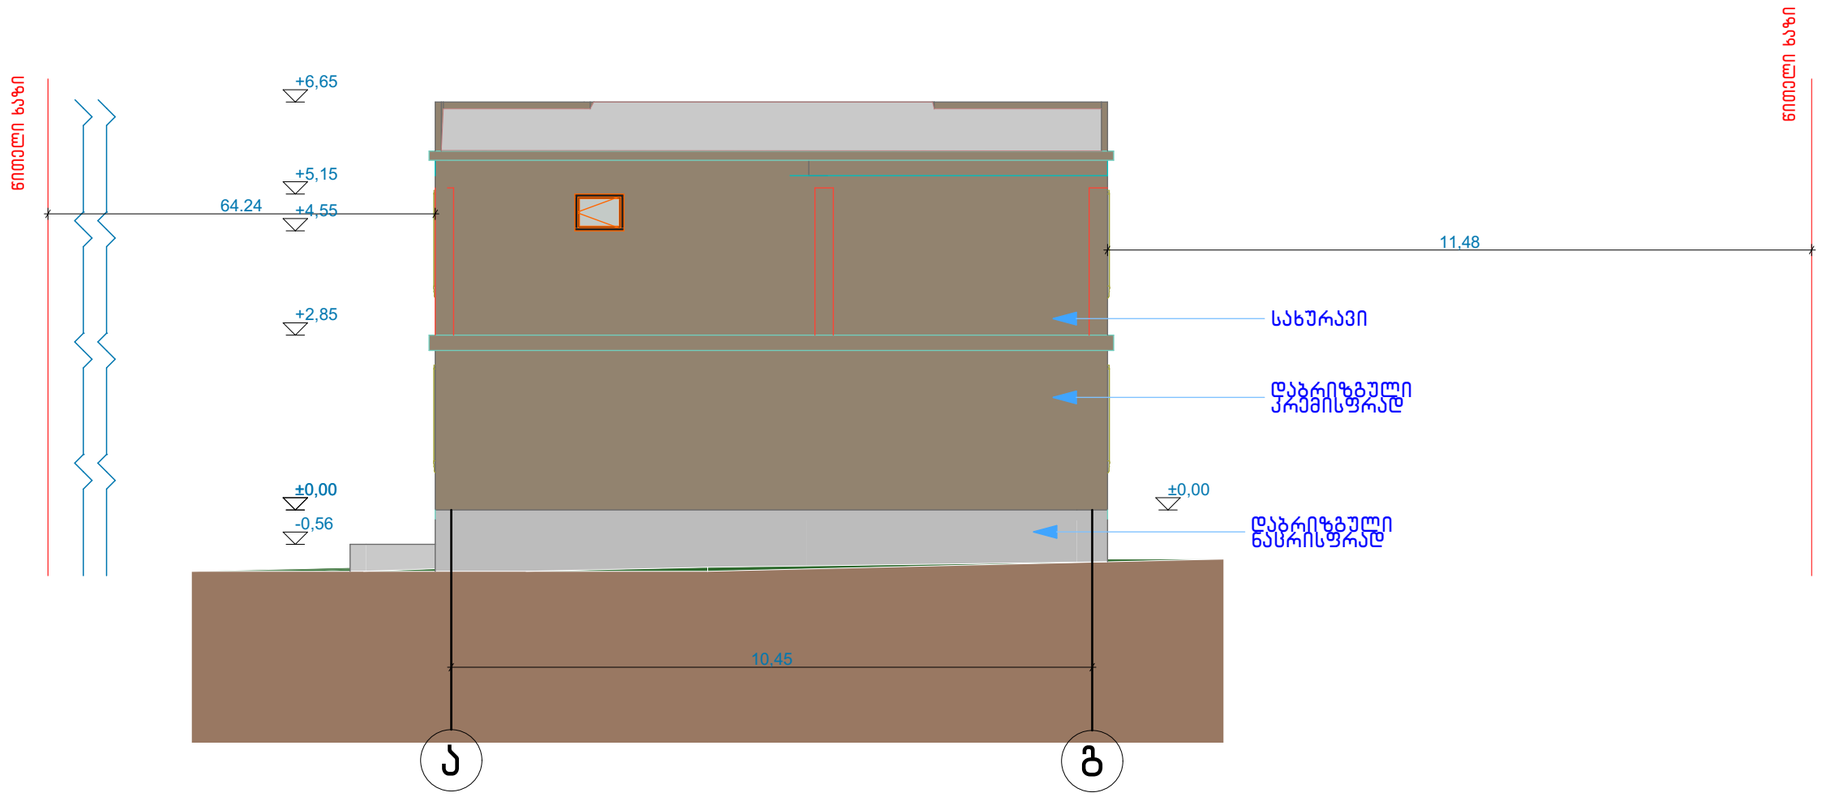




შ.პ.ს. "ბიემჯი გრუპ"
L.T.D "BMG GROUP"
ს/კ 406128239
შარტავას ქუჩა №14
598 66 70 70
557 98 08 99
groupbmg@yahoo.com


| | |
|---|---|
| ობიექტის მისამართი | ქ. თბილისი ჩიხი კახეთის №25, შენობა ნაგებობა №9/1 |
| ნახაზის დასახელება | საპროექტო ფასადი ა-გ ღერძებში |

| | | |
|---|---|---|
| ტექნიკური დირექტორი | | ზაზა ბასილაძე |
| არქიტექტორი | | კონსტანტინე ღვინჯილია |
| დაინტერესებული პირი | | შპს მშენებელი თბილისი 95 |
| | | |
| მასშტაბი | 1:100 | ფურცელი A-3 |
| თარიღი | 06.08.2015 | |

შ.პ.ს. "ბიემჯი გრუპ"
L.T.D "BMG GROUP"
ს/კ 406128239
შარტავას ქუჩა №14
598 66 70 70
557 98 08 99
groupbmg@yahoo.com


# საპროექტო ფასადი 4-1 ღერძებში

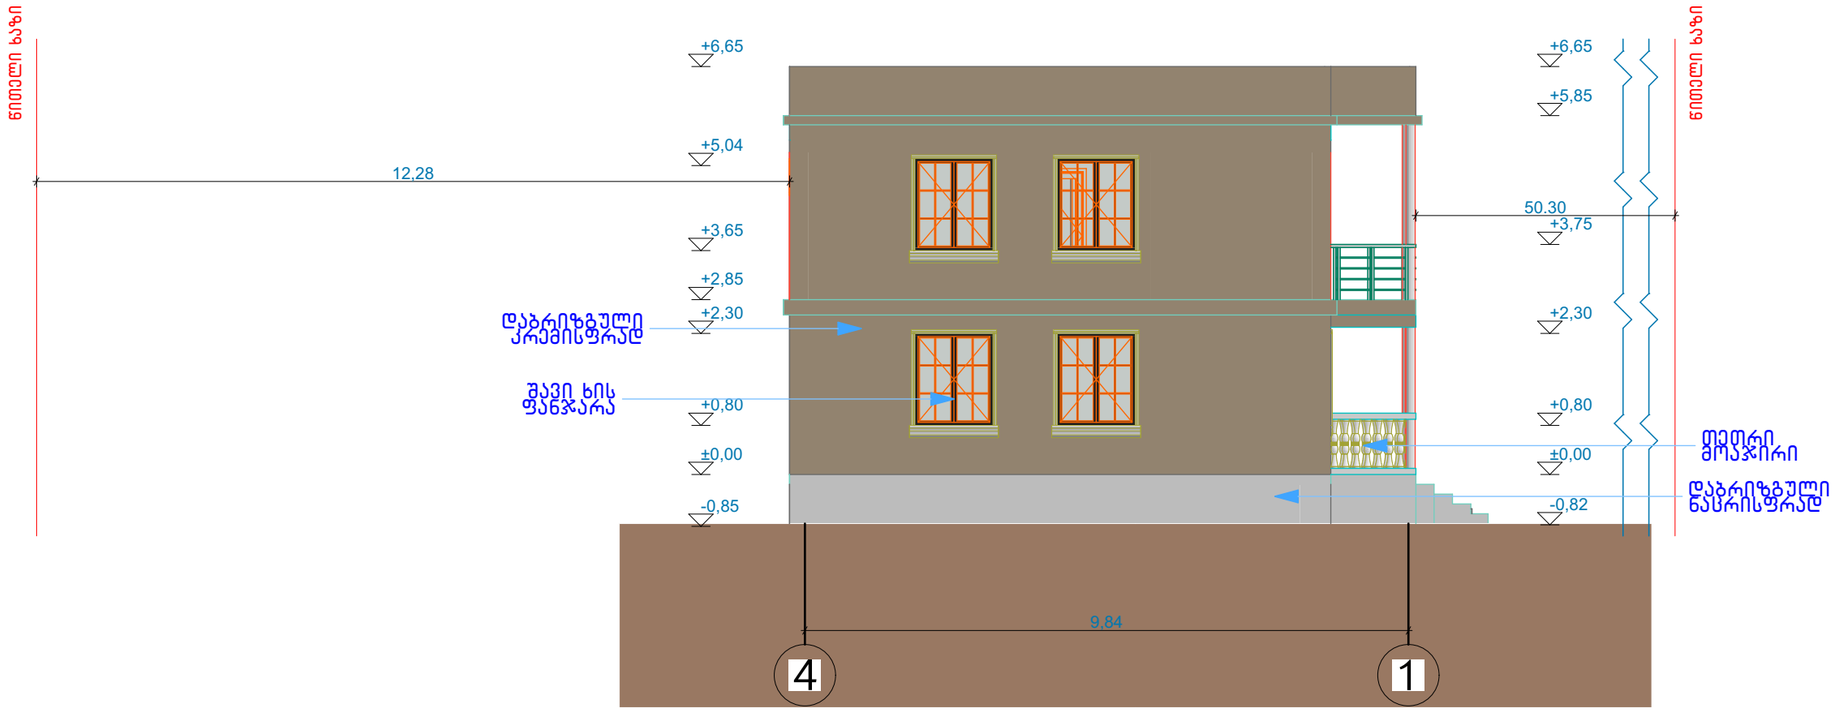


| | |
|---|---|
| ობიექტის მისამართი | ქ. თბილისი ჩიხი კახეთის №25, შენობა ნაგებობა №9/1 |
| ნახაზის დასახელება | საპროექტო ფასადი 4-1 ღერძებში |

| | | |
|---|---|---|
| ტექნიკური დირექტორი | | ზაზა ბასილაძე |
| არქიტექტორი | | კონსტანტინე ღვინჯილია |
| დაინტერესებული პირი | | შპს მშენებელი თბილისი 95 |
| | | |
| მასშტაბი | 1:100 | ფურცელი A-3 |
| თარიღი | 06.08.2015 | |

# საპროექტო ფასადი გ-ა ღერძებში

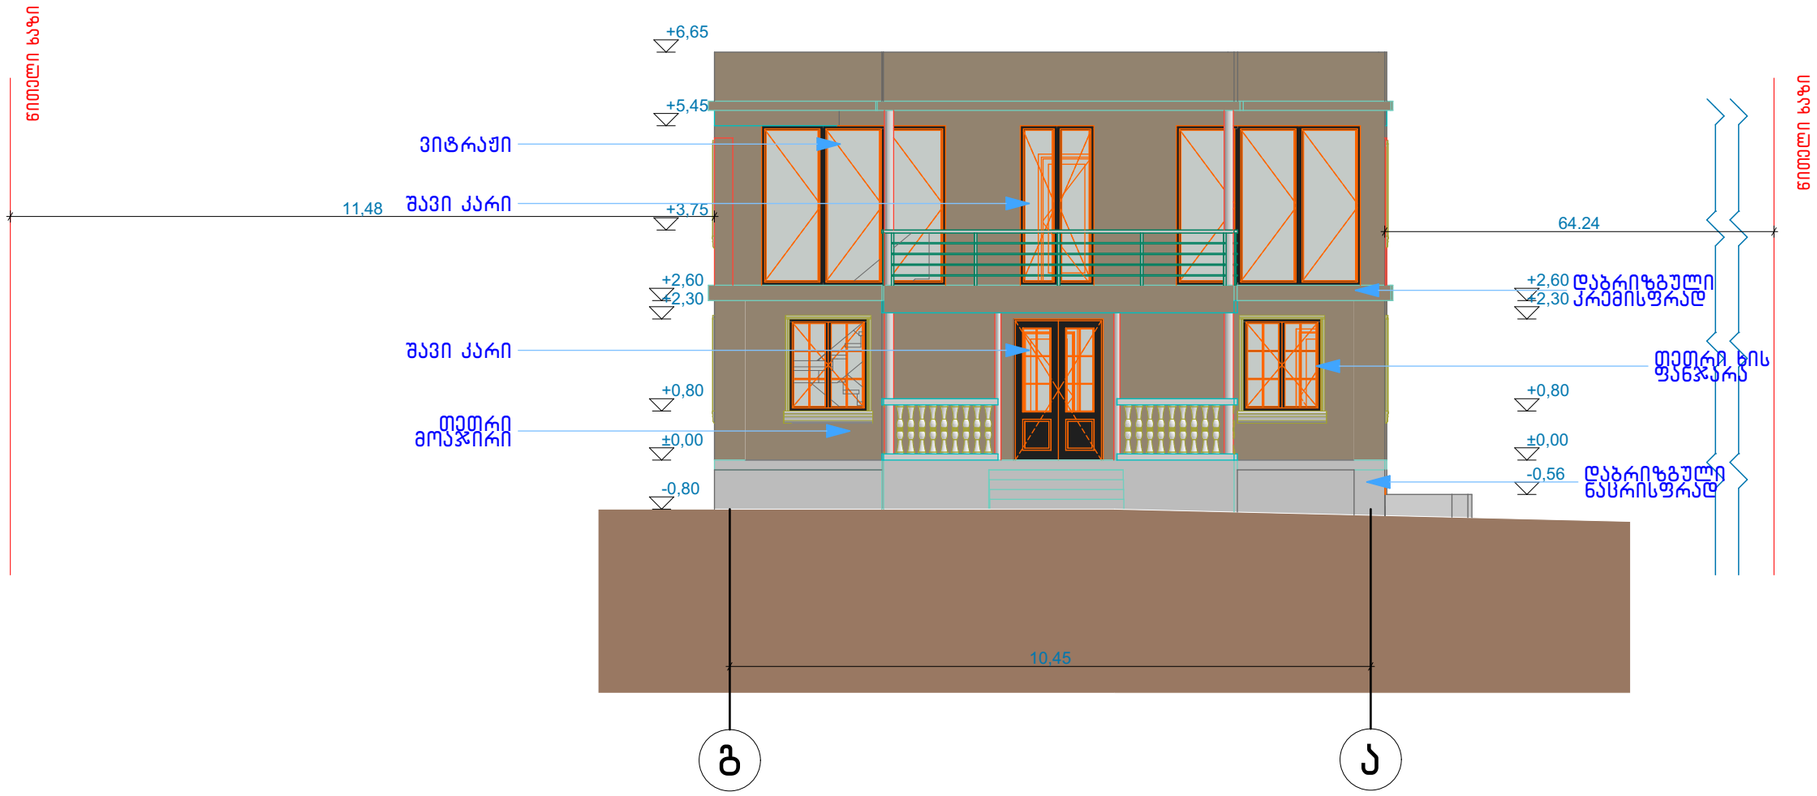



შ.პ.ს. "ბიემჯი გრუპ"

**L.T.D "BMG GROUP"**


ს/კ 406128239

შარტავას ქუჩა №14
598 66 70 70
557 98 08 99
groupbmg@yahoo.com


| | |
|---|---|
| ობიექტის მისამართი | ქ. თბილისი ჩიხი კახეთის №25, შენობა ნაგებობა №9/1 |
| ნახაზის დასახელება | საპროექტო ფასადი გ-ა ღერძებში |

| | | |
|---|---|---|
| ტექნიკური დირექტორი | | ზაზა ბასილაძე |
| არქიტექტორი | | კონსტანტინე ღვინჯილია |
| დაინტერესებული პირი | | შპს მშენებელი თბილისი 95 |
| | | |
| მასშტაბი | 1:100 | ფორმატი A-3 |
| თარიღი | 06.08.2015 | |

# არსებული ფასადი 1-4 ღერძებში

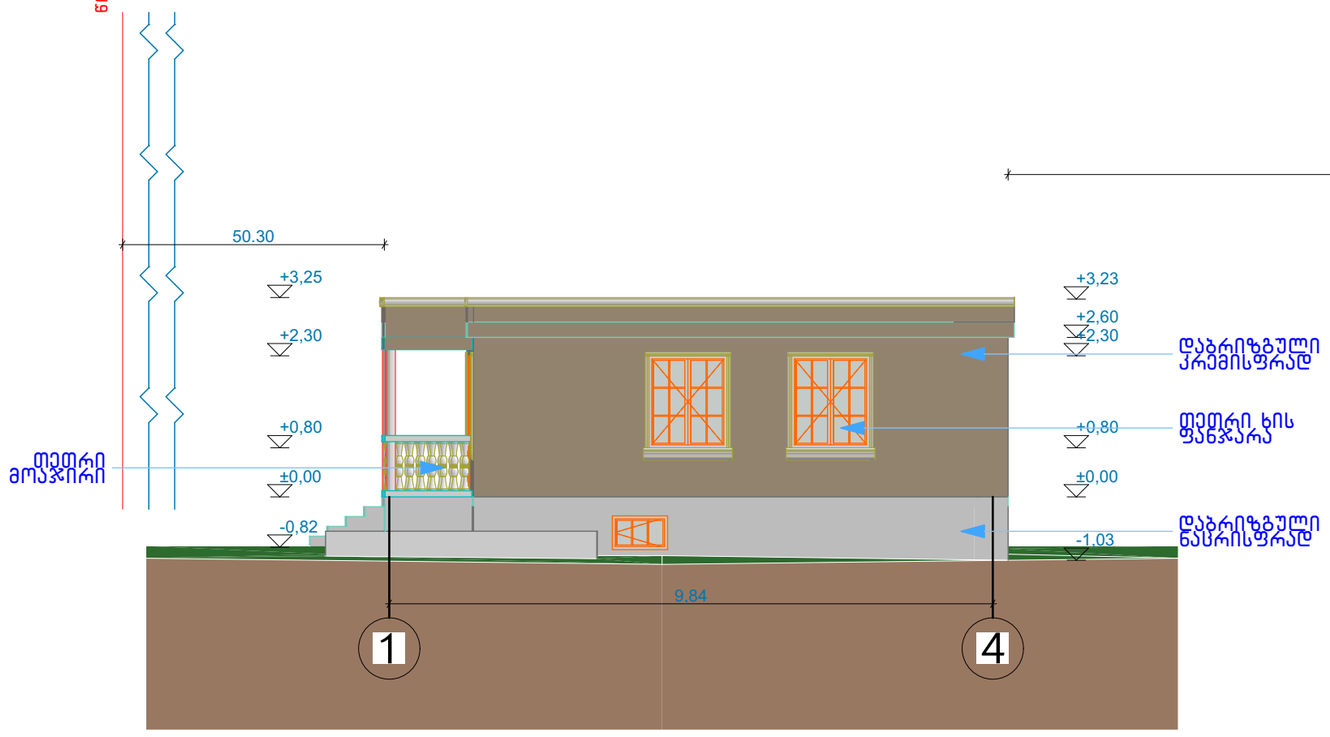




შ.პ.ს. "ბიემჯი გრუპ"
L.T.D "BMG GROUP"
ს/კ 406128239
შარტავას ქუჩა №14
598 66 70 70
557 98 08 99
groupbmg@yahoo.com


| | |
|---|---|
| ობიექტის მისამართი | ქ. თბილისი ჩიხი კახეთის №25, შენობა ნაგებობა №9/1 |
| ნახაზის დასახელება | არსებული ფასადი 1-4 ღერძებში |

| | | |
|---|---|---|
| ტექნიკური დირექტორი | | ზაზა ბასილაძე |
| არქიტექტორი | | კონსტანტინე ღვინჯილია |
| დაინტერესებული პირი | | შპს მშენებელი თბილისი 95 |
| | | |
| მასშტაბი | 1:100 | ფურცელი A-3 |
| თარიღი | 06.08.2015 | |

# არსებული ფასადი ა-გ ღერძებში

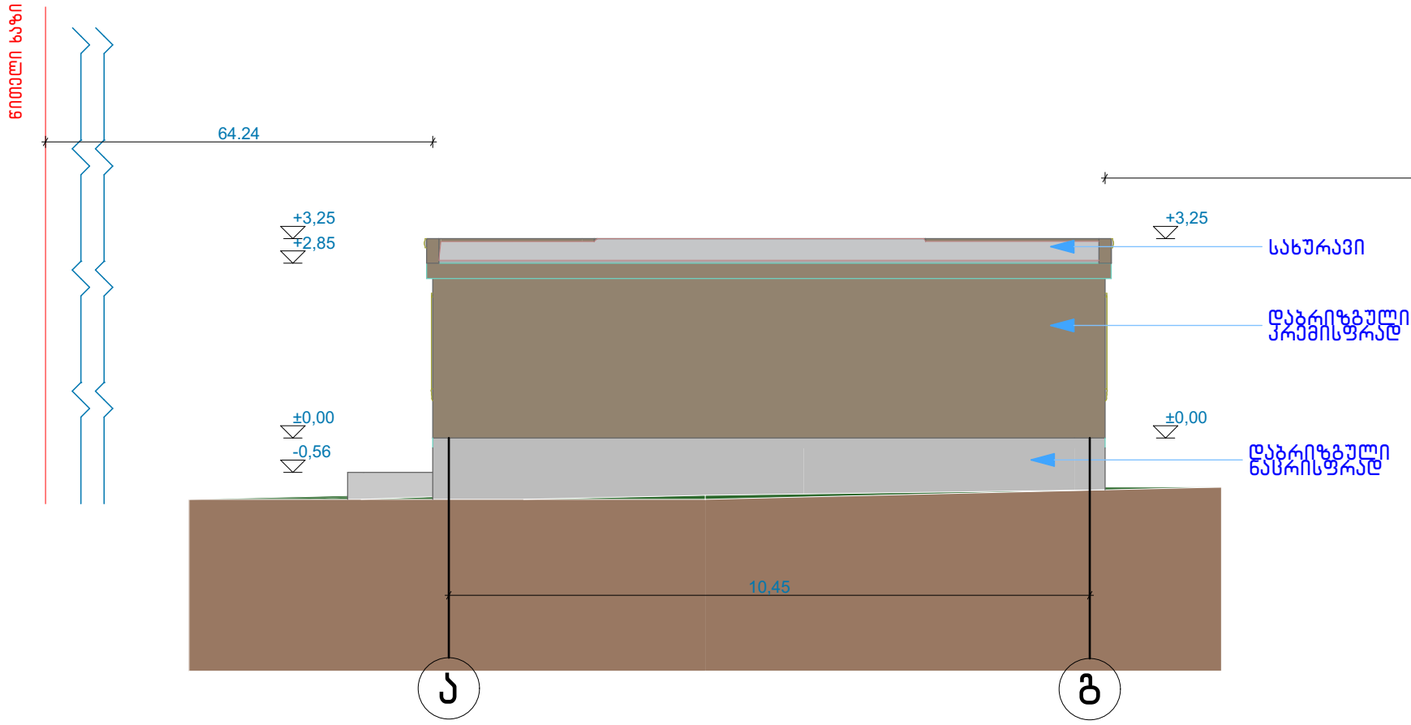




შ.პ.ს. "ბიემჯი გრუპ"
L.T.D "BMG GROUP"
ს/კ 406128239
შარტავას ქუჩა №14
598 66 70 70
557 98 08 99
groupbmg@yahoo.com


| | |
|---|---|
| ობიექტის მისამართი | ქ. თბილისი ჩიხი კახეთის №25, შენობა ნაგებობა №9/1 |
| ნახაზის დასახელება | არსებული ფასადი ა-გ ღერძებში |

| | | |
|---|---|---|
| ტექნიკური დირექტორი | | ზაზა ბასილაძე |
| არქიტექტორი | | კონსტანტინე ღვინჯილია |
| დაინტერესებული პირი | | შპს მშენებელი თბილისი 95 |
| | | |
| მასშტაბი | 1:100 | ფურცელი A-3 |
| თარიღი | 06.08.2015 | |

შ.პ.ს. "ბიემჯი გრუპ"
L.T.D "BMG GROUP"
ს/კ 406128239
შარტავას ქუჩა №14
598 66 70 70
557 98 08 99
groupbmg@yahoo.com


# არსებული ფასადი 4-1 ღერძებში

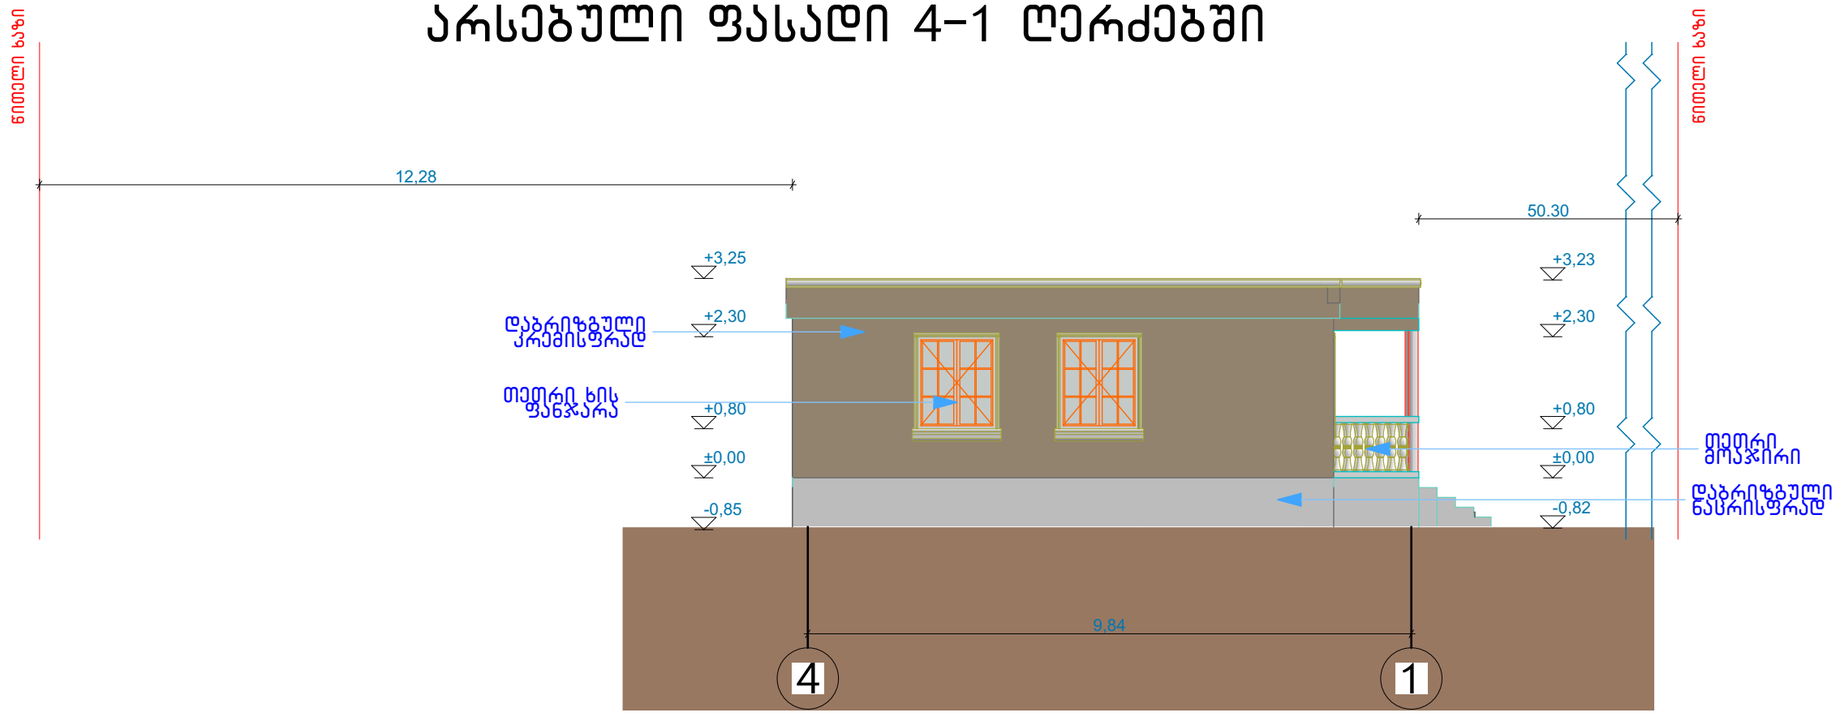


| | | |
|---|---|---|
| ობიექტის მისამართი | ქ. თბილისი ჩიხი კახეთის №25, შენობა ნაგებობა №9/1 | |
| ნახაზის დასახელება | არსებული ფასადი 4-1 ღერძებში | |
| ტექნიკური დირექტორი | | ზაზა ბასილაძე |
| არქიტექტორი | | კონსტანტინე ღვინჯილია |
| დაინტერესებული პირი | | შპს მშენებელი თბილისი 95 |
| მასშტაბი | 1:100 | ფორმატი A-3 |
| თარიღი | 06.08.2015 | |

შ.პ.ს. "ბიემჯი გრუპ"
L.T.D "BMG GROUP"
ს/კ 406128239
შარტავას ქუჩა №14
598 66 70 70
557 98 08 99
groupbmg@yahoo.com

# არსებული ფასადი გ-ა ღერძებში

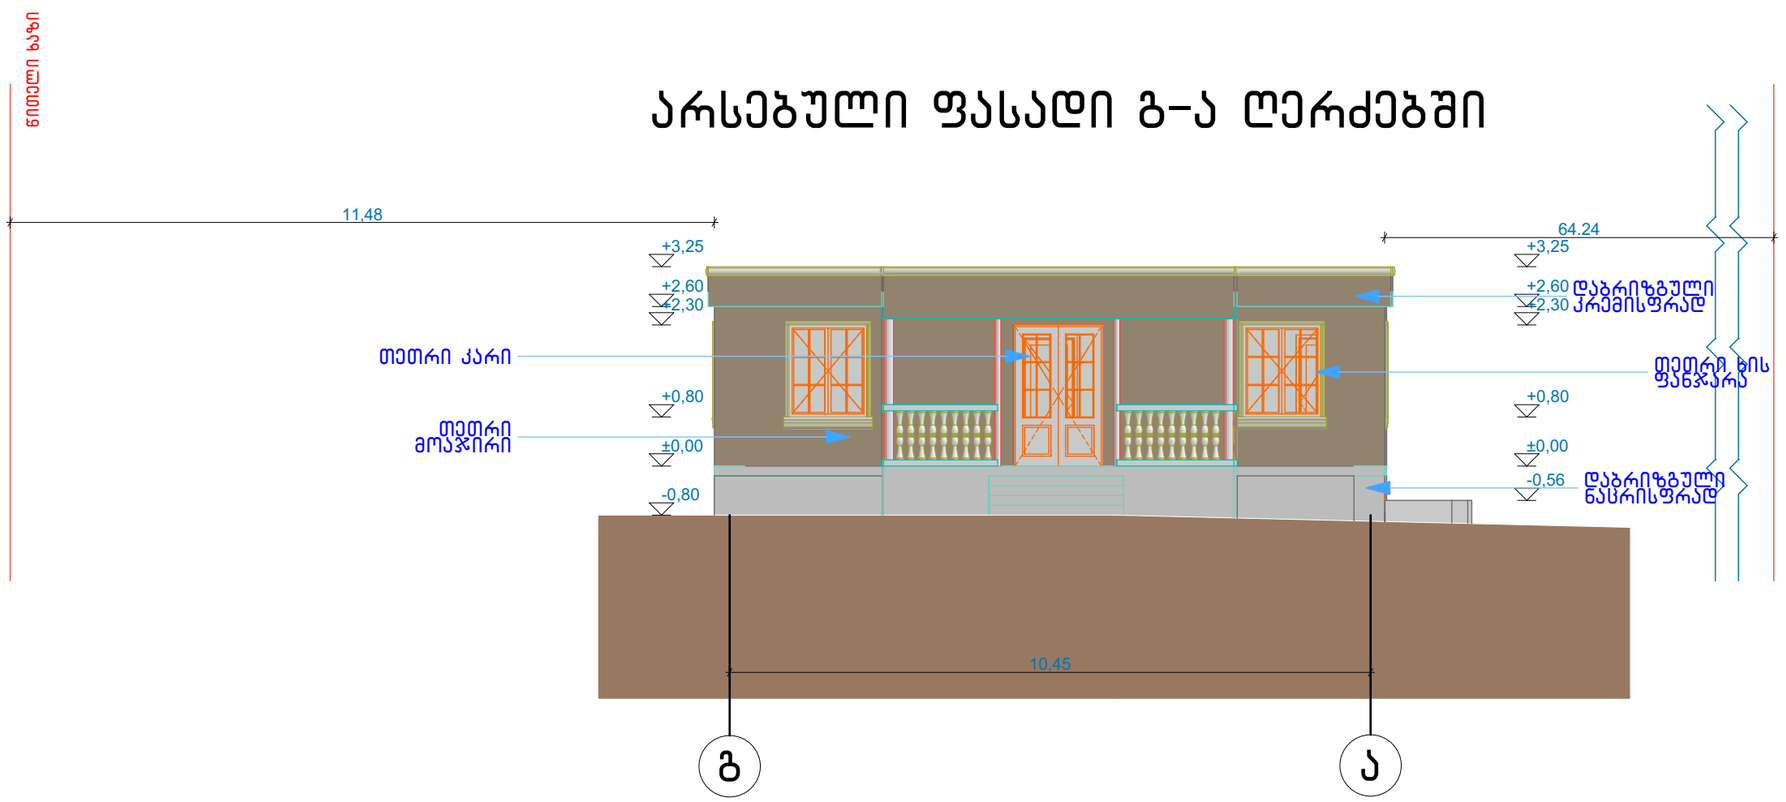


| | |
|---|---|
| ობიექტის მისამართი | ქ. თბილისი ჩიხი კახეთის №25, შენობა ნაგებობა №9/1 |
| ნახაზის დასახელება | არსებული ფასადი გ-ა ღერძებში |

| | | |
|---|---|---|
| ტექნიკური დირექტორი | | ზაზა ბასილაძე |
| არქიტექტორი | | კონსტანტინე ღვინჯილია |
| დაინტერესებული პირი | | შპს მშენებელი თბილისი 95 |
| | | |
| მასშტაბი | 1:100 | ფორმატი A-3 |
| თარიღი | 06.08.2015 | |