MULTIFUNCTIONAL BUILDING ON WERETELI S T R E E T #27

მრავალფუნქციური შენობა წერეთლის №27 ში

LEGEND:
ვასალეგენდა:

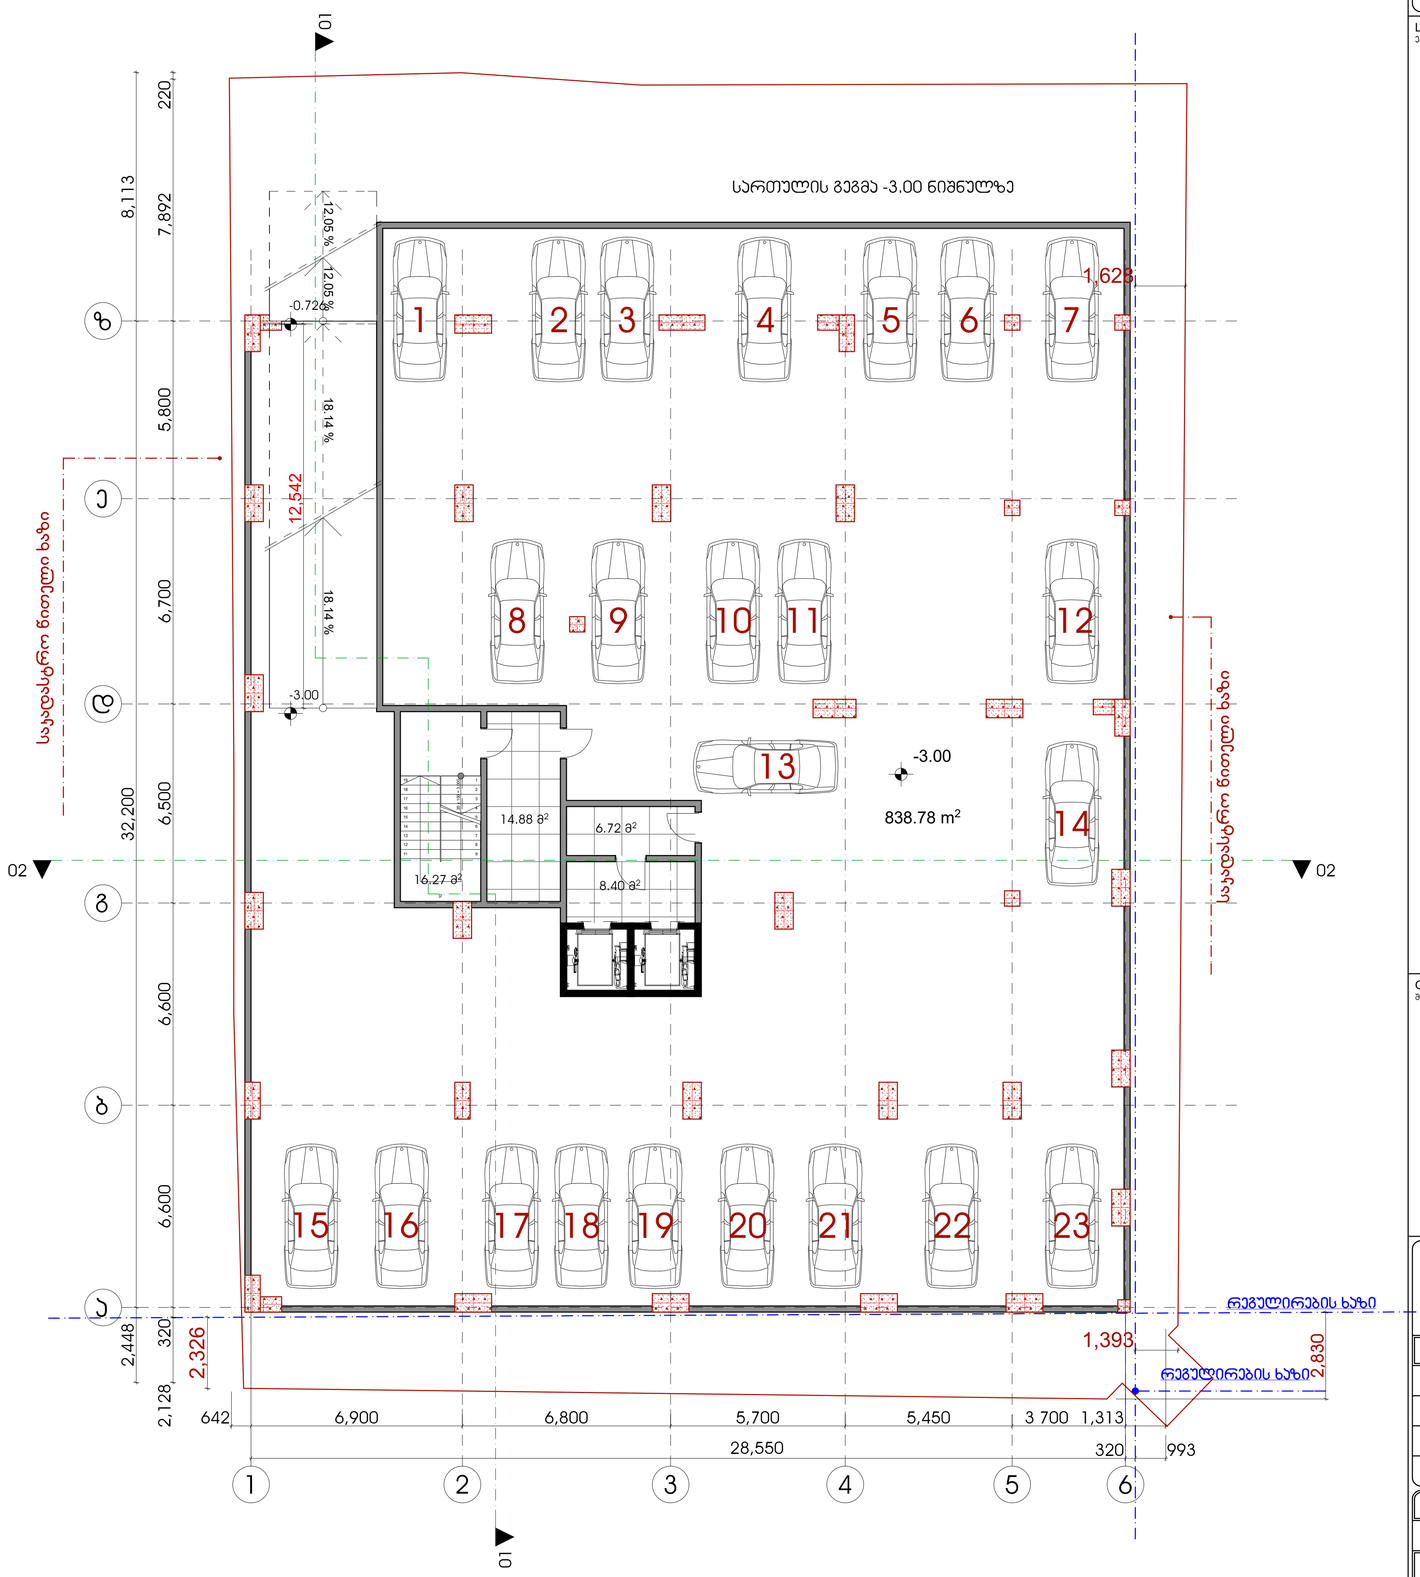

GENERAL NOTES:
შენიშვნა:

LTD " NIKOLOZ + "
შპს "ნიკოლოზ + "

POSITION თანამდებობა	NAME saxeli	SIGNATURE ხელმოწერა
DIRECTOR დირექტორი	N.JANASHVILI ნ.ჯანაშვილი	
PROJECT AUTHOR პრ. ავტორი	Q.CHXIKVADZE ქ.ჩხიკვაძე	
ARCHITECT არქიტექტორი	S. TABUKASHVILI ს. თაბუკაშვილი	
CHEKED BY შემოწმა	I. CHIRADZE ი. ჩირაძე	

DATE თარიღი	DRAWING NAME: დასახელება:
	-1 სართულის გეგმა ნიშნულზე -3.00
SCALE მასშტაბი	
1:100	

PAGE FORMAT ფორმატი	SHEET ფურცელი	SHEETS ფურცლები
A 1		

MULTIFUNCTIONAL BUILDING ON WERETELI STREET #27

მრავალფუნქციური შენობა წერეთლის №27 ში

სართულის გეგმა +0.00 ნიშნულზე

ბ1
951.19 მ²

ბ2
814.22 მ²

ბ3
134.44 მ²

ოთხენება
1073.57 მ²



MULTIFUNCTIONAL BUILDING ON WERETELI STREET #27	მრავალფუნქციური შენობა წერეთლის №27 ში

GENERAL NOTES:
შენიშვნა:

LTD " NIKOLOZ + "
შპს "ნიკოლოზ + "

POSITION თანამდებობა	NAME saxeli	SIGNATURE ხელმოწერა
DIRECTOR დირექტორი	N.JANASHVILI ნ.ჯანაშვილი	
PROJECT AUTHOR პრ. ავტორი	Q.CHXIKVADZE ქ.ჩხიკვაძე	
ARCHITECT არქიტექტორი	S. TABUKASHVILI ს. თაბუკაშვილი	
CHEKED BY შემოწმა	I. CHIRADZE ი. ჩირაძე	

DATE თარიღი	DRAWING NAME: ნახაზის სახელი:
	1 სართულის გეგმა ნიშნულზე ±0.00
SCALE მასშტაბი	
1:100	
PAGE FORMAT ფორმატი	SHEET ფურცელი / SHEETS ფურცლები
A 1	

MULTIFUNCTIONAL BUILDING ON WERETELI S T R E E T #27
მრავალფუნქციური შენობა წერეთლის №27 ში

LEGEND:
ვასაღებიანი:

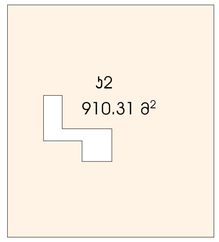

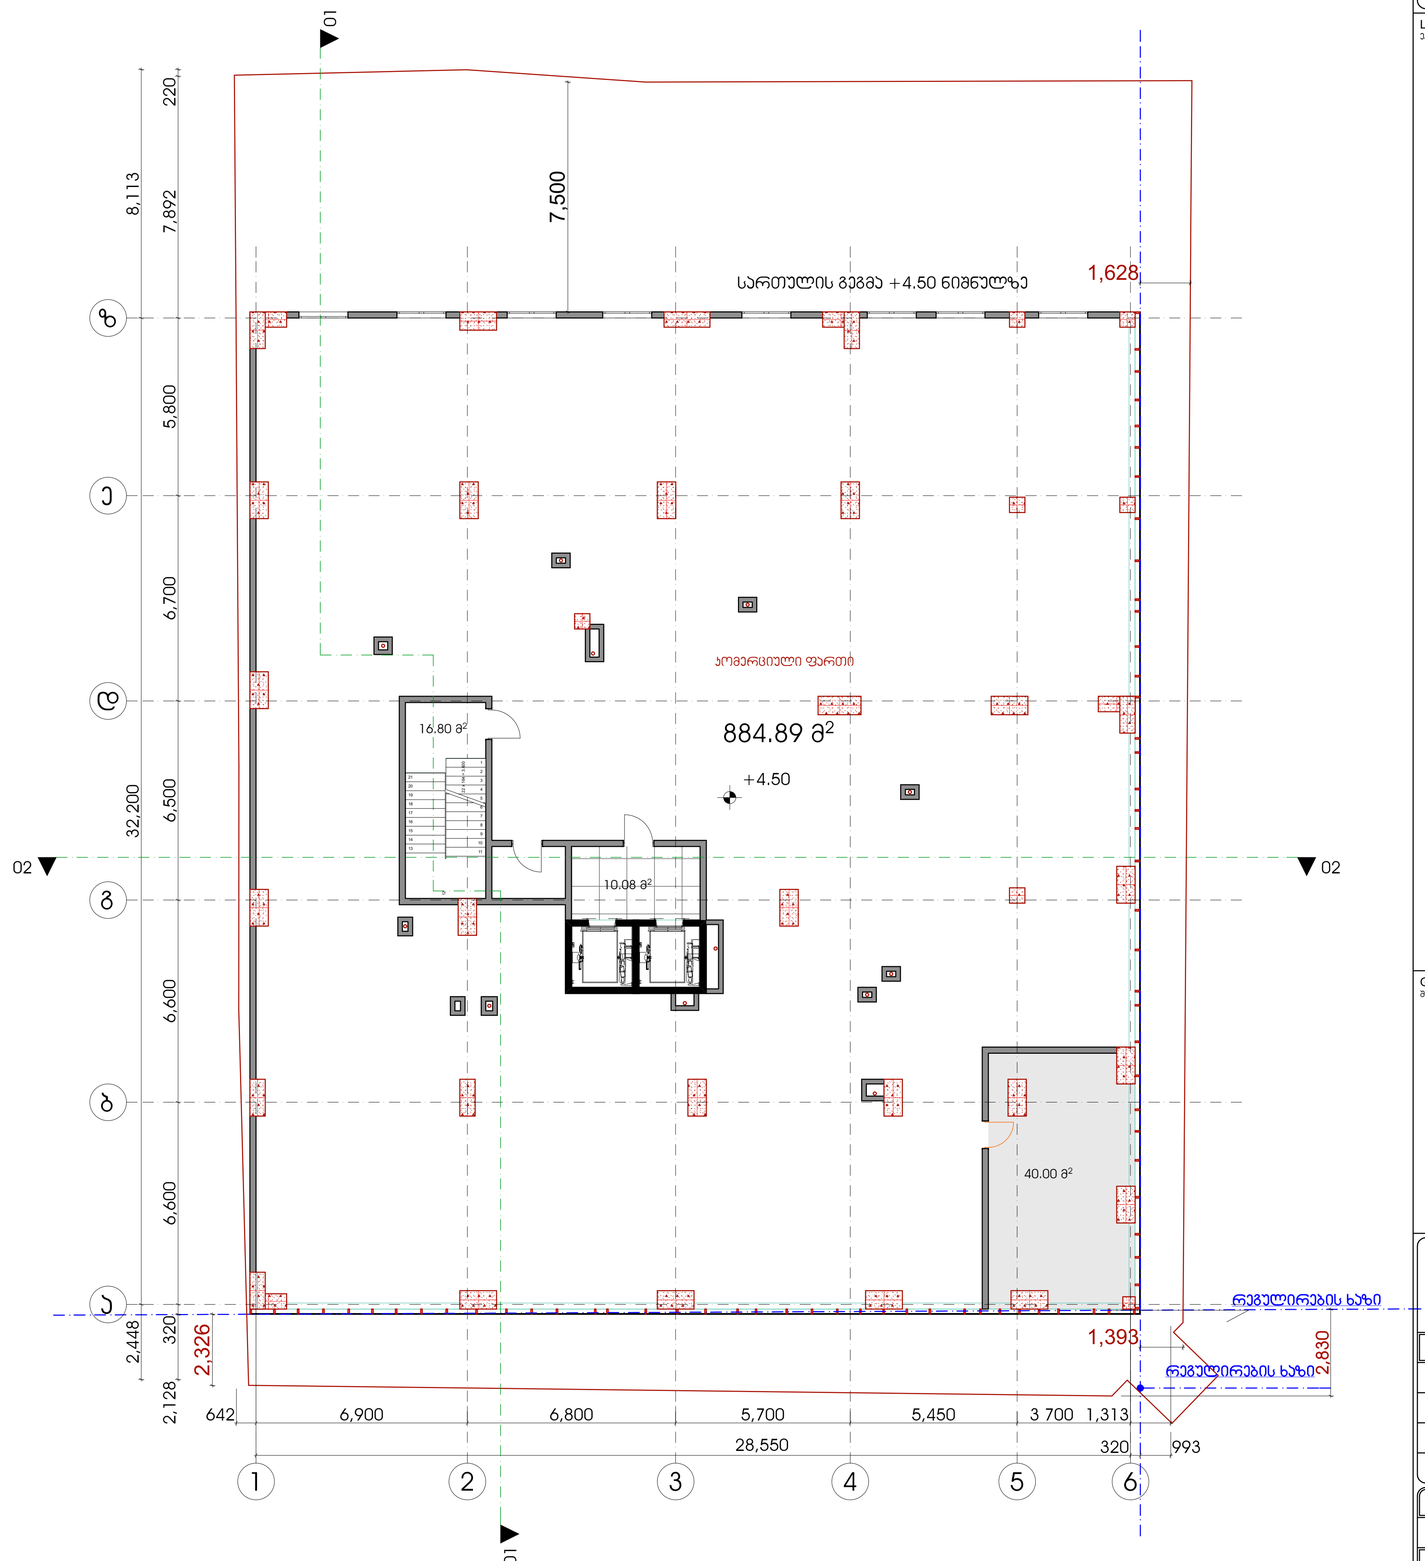

GENERAL NOTES:
შენიშვნა:

LTD " NIKOLOZ + "
შპს "ნიკოლოზ + "

POSITION თანამდებობა	NAME saxeli	SIGNATURE ხელმოწერა
DIRECTOR დირექტორი	N.JANASHVILI ნ.ჯანაშვილი	
PROJECT AUTHOR პრ. ავტორი	Q.CHXIKVADZE ქ.ჩხიკვაძე	
ARCHITECT არქიტექტორი	S. TABUKASHVILI ს. თაბუკაშვილი	
CHEKED BY შემოწმა	I. CHIRADZE ი. ჩირაძე	

DATE თარიღი	DRAWING NAME: ნახაზის სახელი:
	2 სართულის გეგმა ნიშნულზე 4.50
SCALE მასშტაბი	
1:100	
PAGE FORMAT ფორმატი	SHEET ფურცელი / SHEETS ფურცლების
A 1	

MULTIFUNCTIONAL BUILDING ON WERETELI S T R E E T #27

მრავალფუნქციური შენობა წერეთლის №27 ში

LEGEND:
ვასაღლისათვის:

გათბობის ქვაბები ყველგან აყენია ბინებში
პონდიციონერების გარე ბლოკები
დამინტაჟებულია ბინებზე
ამიტომ ფასადზე არც გათბობის და არც
პონდიციერების დანადგარები არ
გამოჩნდება

GENERAL NOTES:
შენიშვნა:

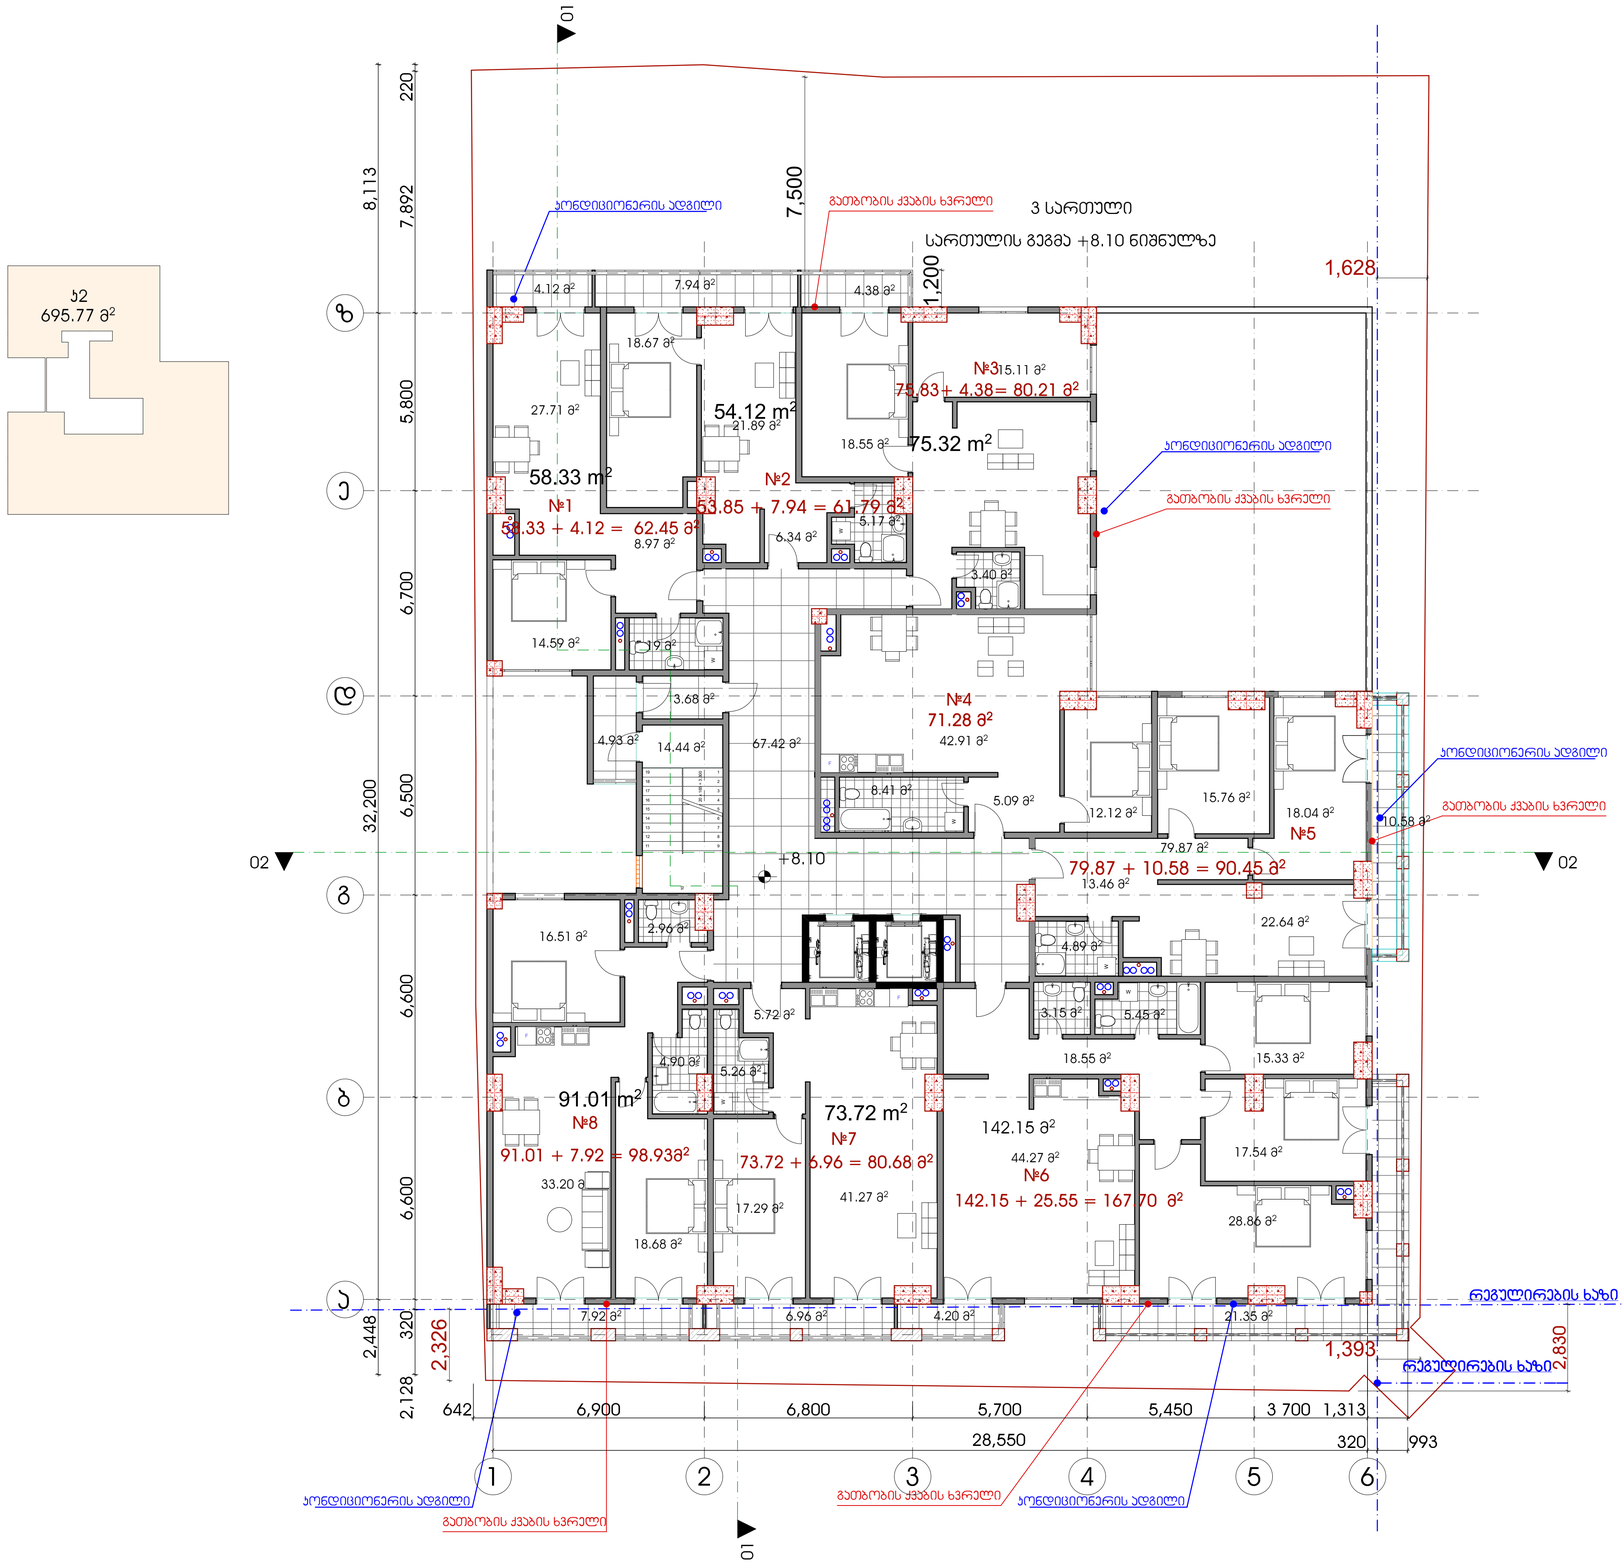

LTD " NIKOLOZ + "
შპს "ნიკოლოზ + "

POSITION თანამდებობა	NAME saxeli	SIGNATURE ხელმოწერა
DIRECTOR დირექტორი	N.JANASHVILI ნ.ჯანაშვილი	
PROJECT AUTHOR პრ. ავტორი	Q.CHXIKVADZE ქ.ჩხიკვაძე	
ARCHITECT არქიტექტორი	S. TABUKASHVILI ს. თაბუკაშვილი	
CHEKED BY შემოწმა	I. CHIRADZE ი. ჩირაძე	

DATE თარიღი	DRAWING NAME: დასახელება:
	3 FLOOR PLAN ON LEVEL 8.10 3 სართულის გეგმა ნიშნულზე 8.10
SCALE მასშტაბი	
1:100	
PAGE FORMAT ფორმატი	SHEET ფურცელი / SHEETS ფურცლები
A 1	

MULTIFUNCTIONAL BUILDING ON WERETELI STREET #27

მრავალფუნქციური შენობა წერეთლის №27 ში

LEGEND:
ვასაღებები:

გათბობის ქვაბები ყველგან აყენია ბინებში
პონდენციონერების გარე ბლოკები
დამინტაჟებულია აივნებზე
ამიტომ ფასადზე არც გათბობის და არც
პონდენციერების დანადგარები არ
გამოჩნდება

GENERAL NOTES:
შენიშვნა:

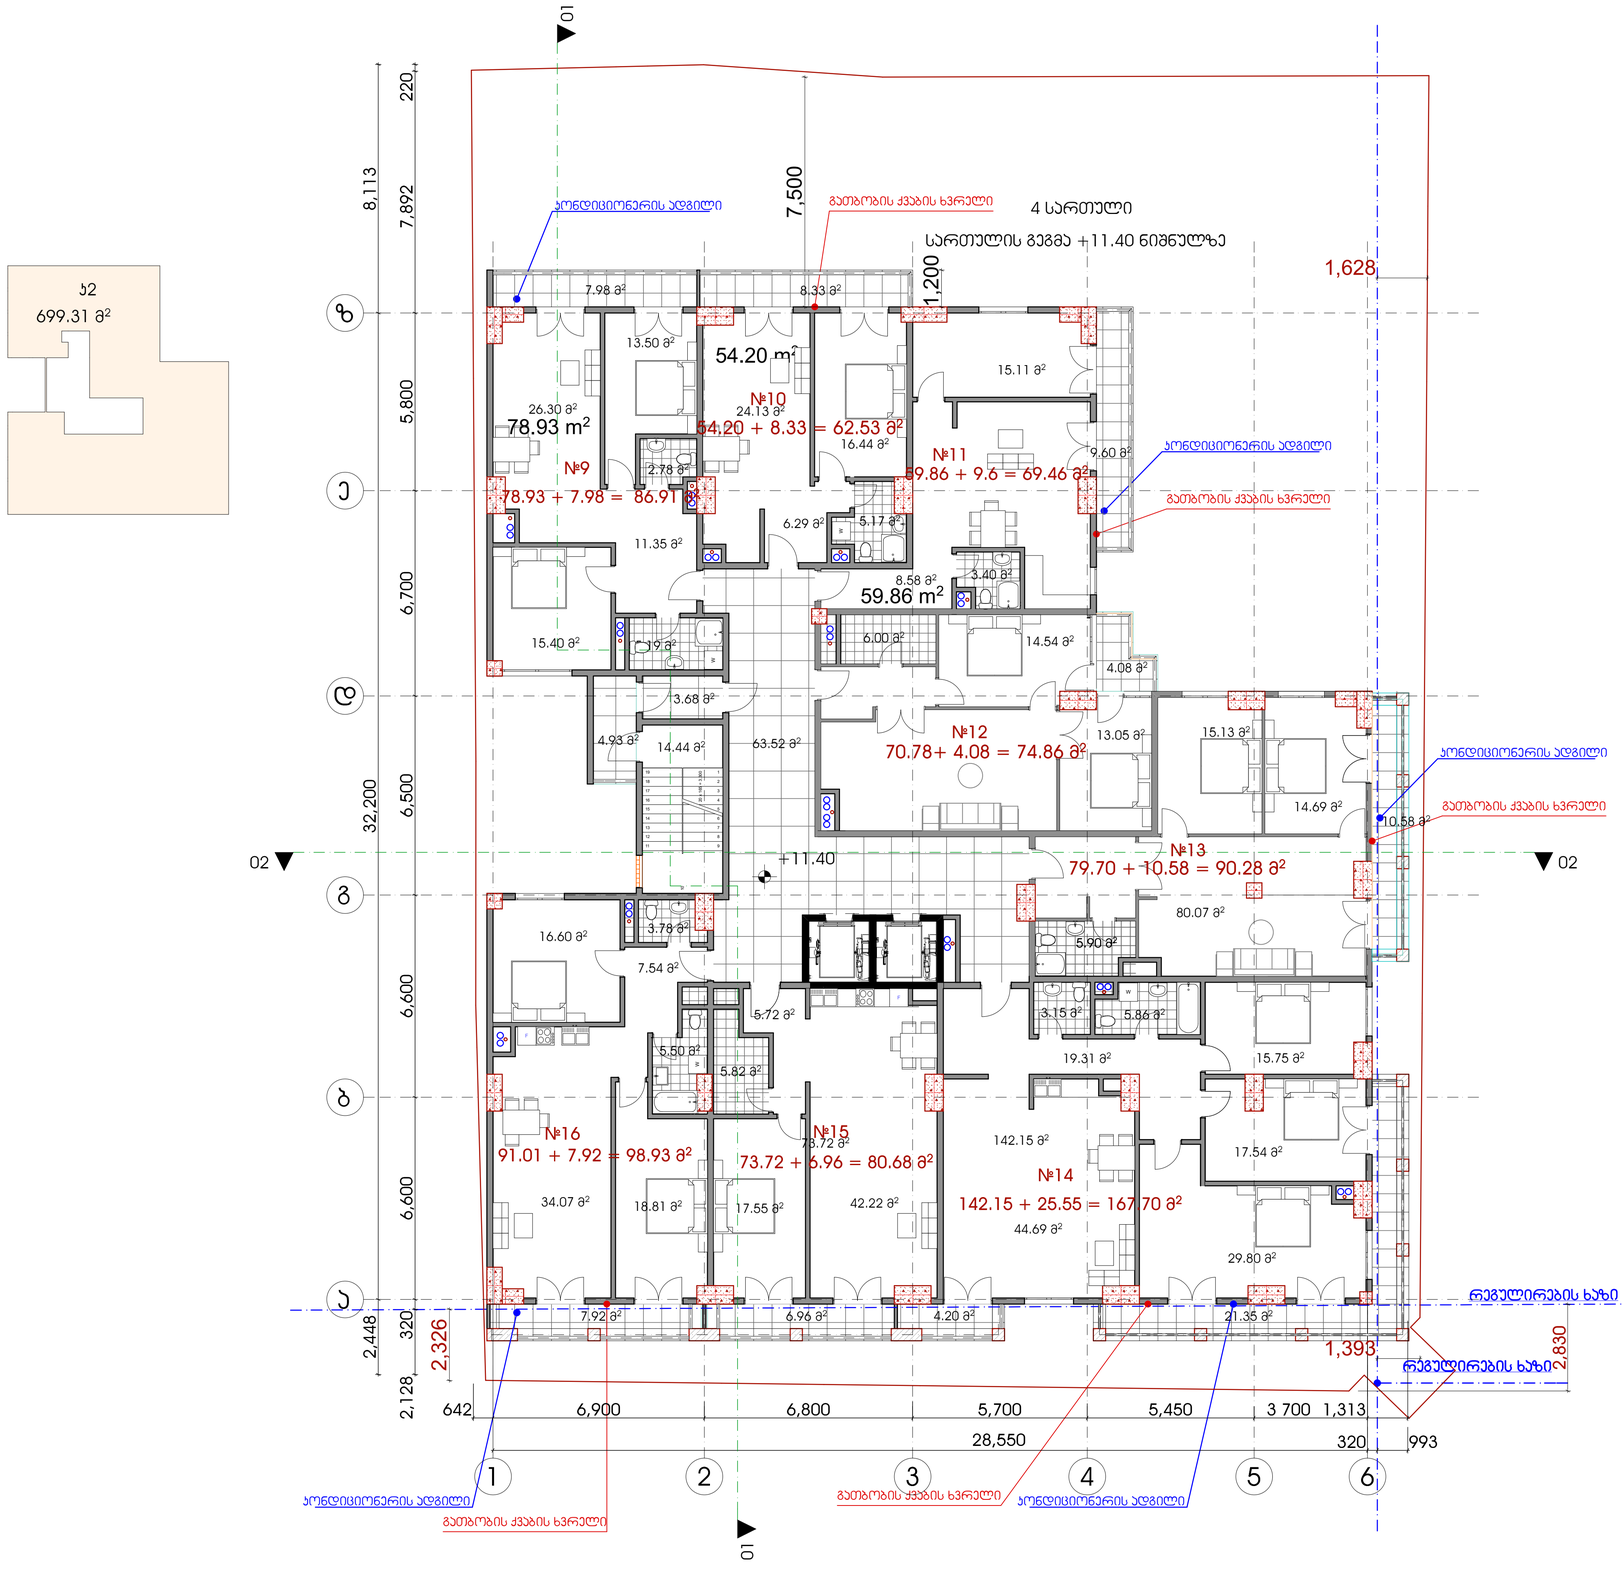

ბ2
699.31 მ²

POSITION თანამდებობა	NAME saxeli	SIGNATURE ხელმოწერა
DIRECTOR დირექტორი	N.JANASHVILI ნ.ჯანაშვილი	
PROJECT AUTHOR პრ. ავტორი	Q.CHXIKVADZE ქ.ჩხიკვაძე	
ARCHITECT არქიტექტორი	S. TABUKASHVILI ს. თაბუკაშვილი	
CHEKED BY შემოწმა	I. CHIRADZE ი. ჩირაძე	

LTD " NIKOLOZ + "
შპს "ნიკოლოზ + "

DATE თარიღი	DRAWING NAME: დასახელება:
	4 სართულის გეგმა ნიშნულზე 11.40
SCALE მასშტაბი: 1:100	
PAGE FORMAT ფორმატი: A 1	SHEET ფურცელი
	SHEETS ფურცლები

MULTIFUNCTIONAL BUILDING ON WERETELI STREET #27
მრავალფუნქციური შენობა წერეთლის №27 ში

LEGEND:
ნასაზღვრები:

გათბობის ქვაბები ყველგან აყენია ბინებში
ჰონდიციონერების გარე ბლოკები დამონტაჟებულია აივნებზე
ამიტომ ფასადზე არც გათბობის და არც ჰონდიციონერების დანადგარები არ გამოჩნდება

GENERAL NOTES:
შენიშვნა:

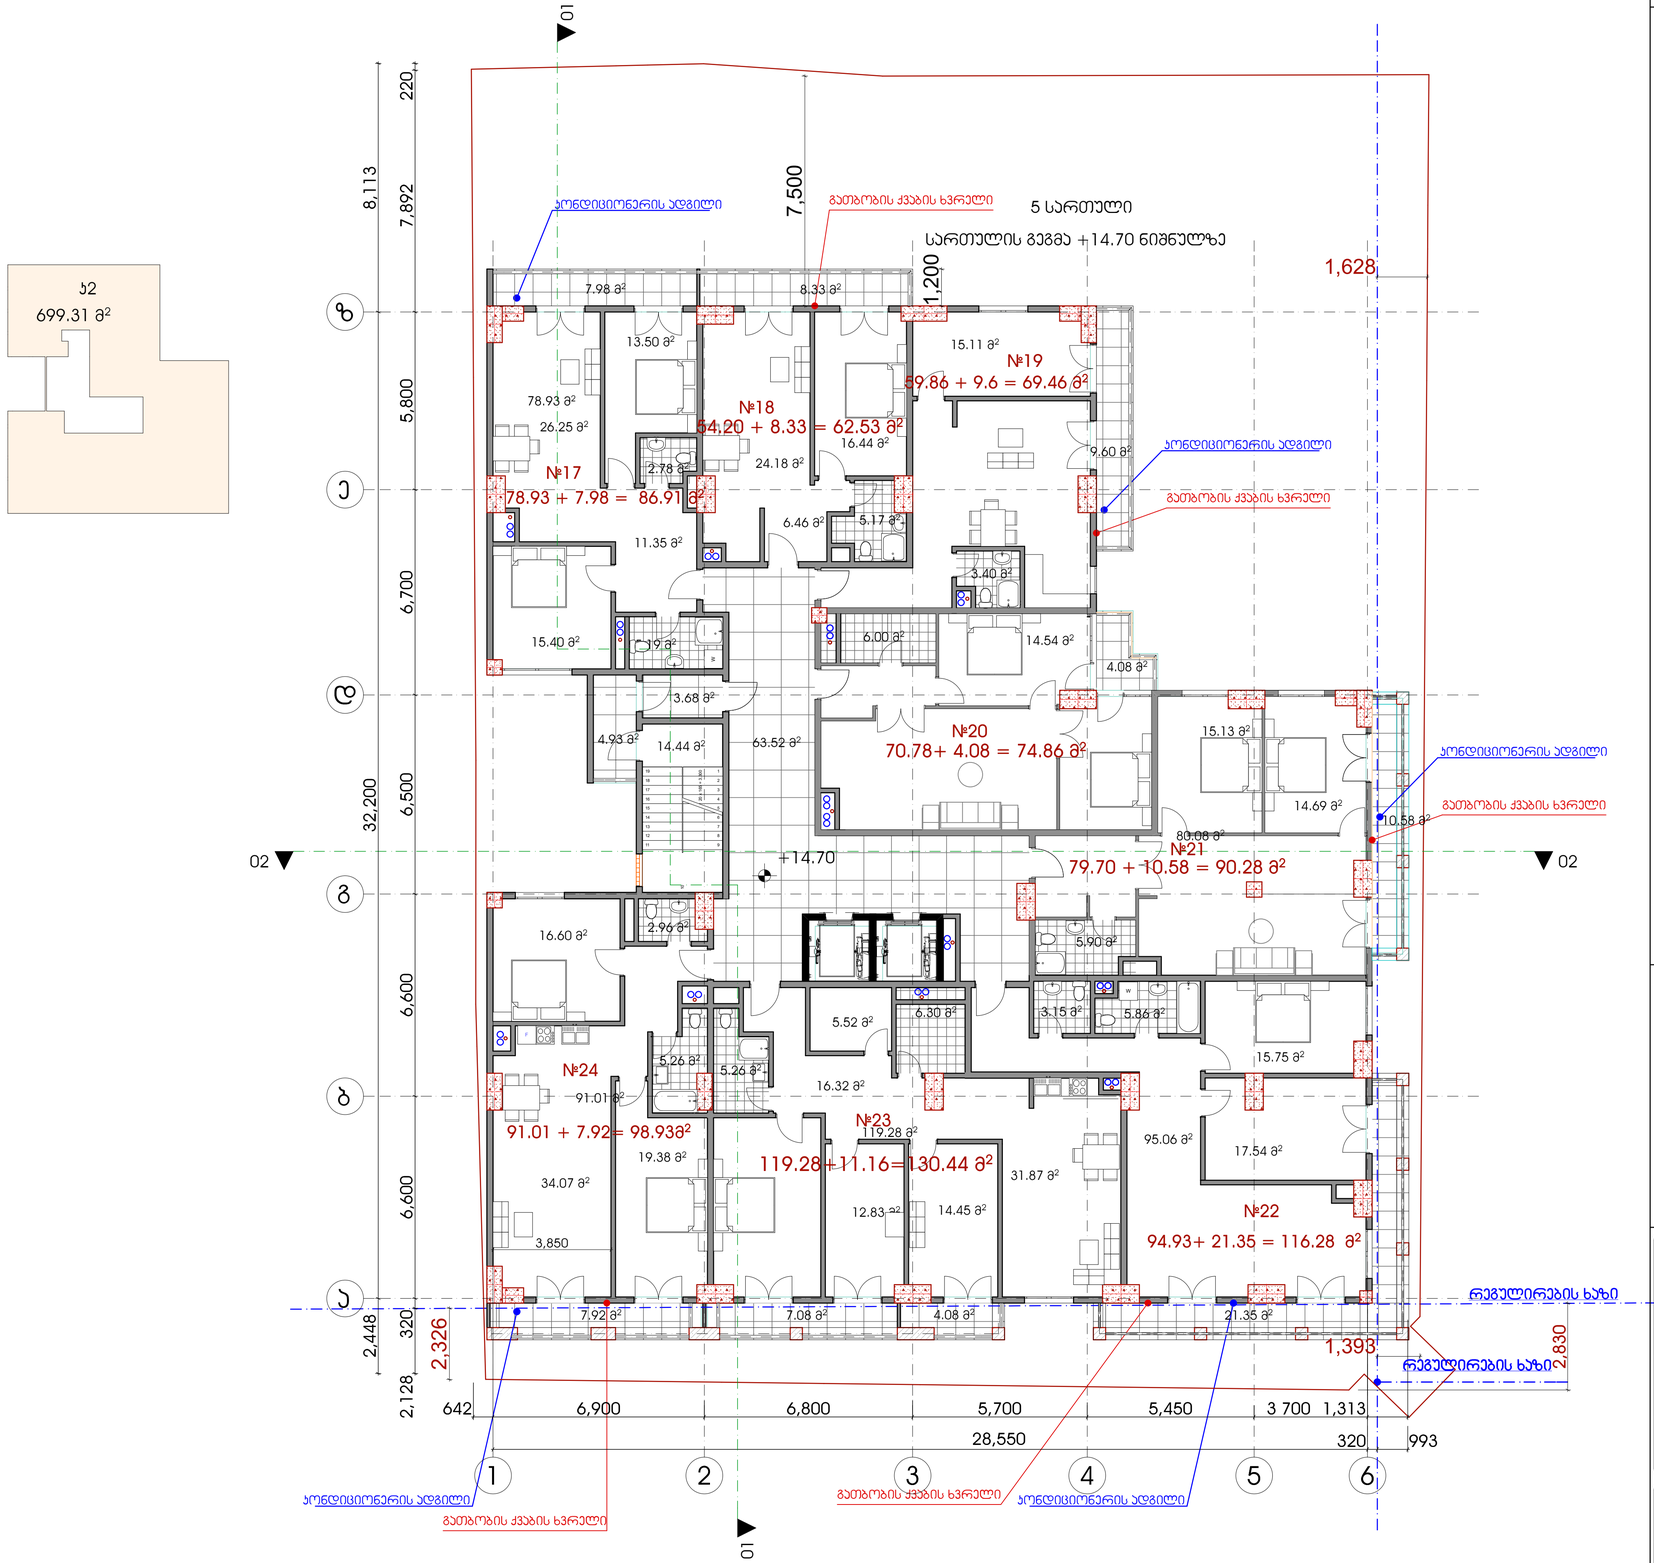

LTD " NIKOLOZ + " შპს "ნიკოლოზ + "		
POSITION თანამდებობა	NAME saxeli	SIGNATURE ხელმოწერა
DIRECTOR დირექტორი	N.JANASHVILI ნ.ჯანაშვილი	
PROJECT AUTHOR პრ. ავტორი	Q.CHXIKVADZE ქ.ჩხიკვაძე	
ARCHITECT არქიტექტორი	S. TABUKASHVILI ს. თაბუკაშვილი	
CHEKED BY შემოწმა	I. CHIRADZE ი. ჩირაძე	
DATE თარიღი	DRAWING NAME: დასახელება: 5 სართულის გეგმა ნიშნული 14.70	
SCALE მასშტაბი	1:100	
PAGE FORMAT ფორმატი	SHEET ფურცელი	SHEETS ფურცლები
A 1		

MULTIFUNCTIONAL BUILDING ON WERETELI STREET #27
მრავალფუნქციური შენობა წერეთლის №27 ში

LEGEND:
ნასაზღვრები:

გათბობის ქვაბები ყველგან აყენია ბინებში
პონდენციონერების გარე ბლოკები
დამინტაჟებულია ბინებზე
ამიტომ ფასადზე არც გათბობის და არც
პონდენციერების დანადგარები არ
გამოჩნდება

GENERAL NOTES:
შენიშვნა:

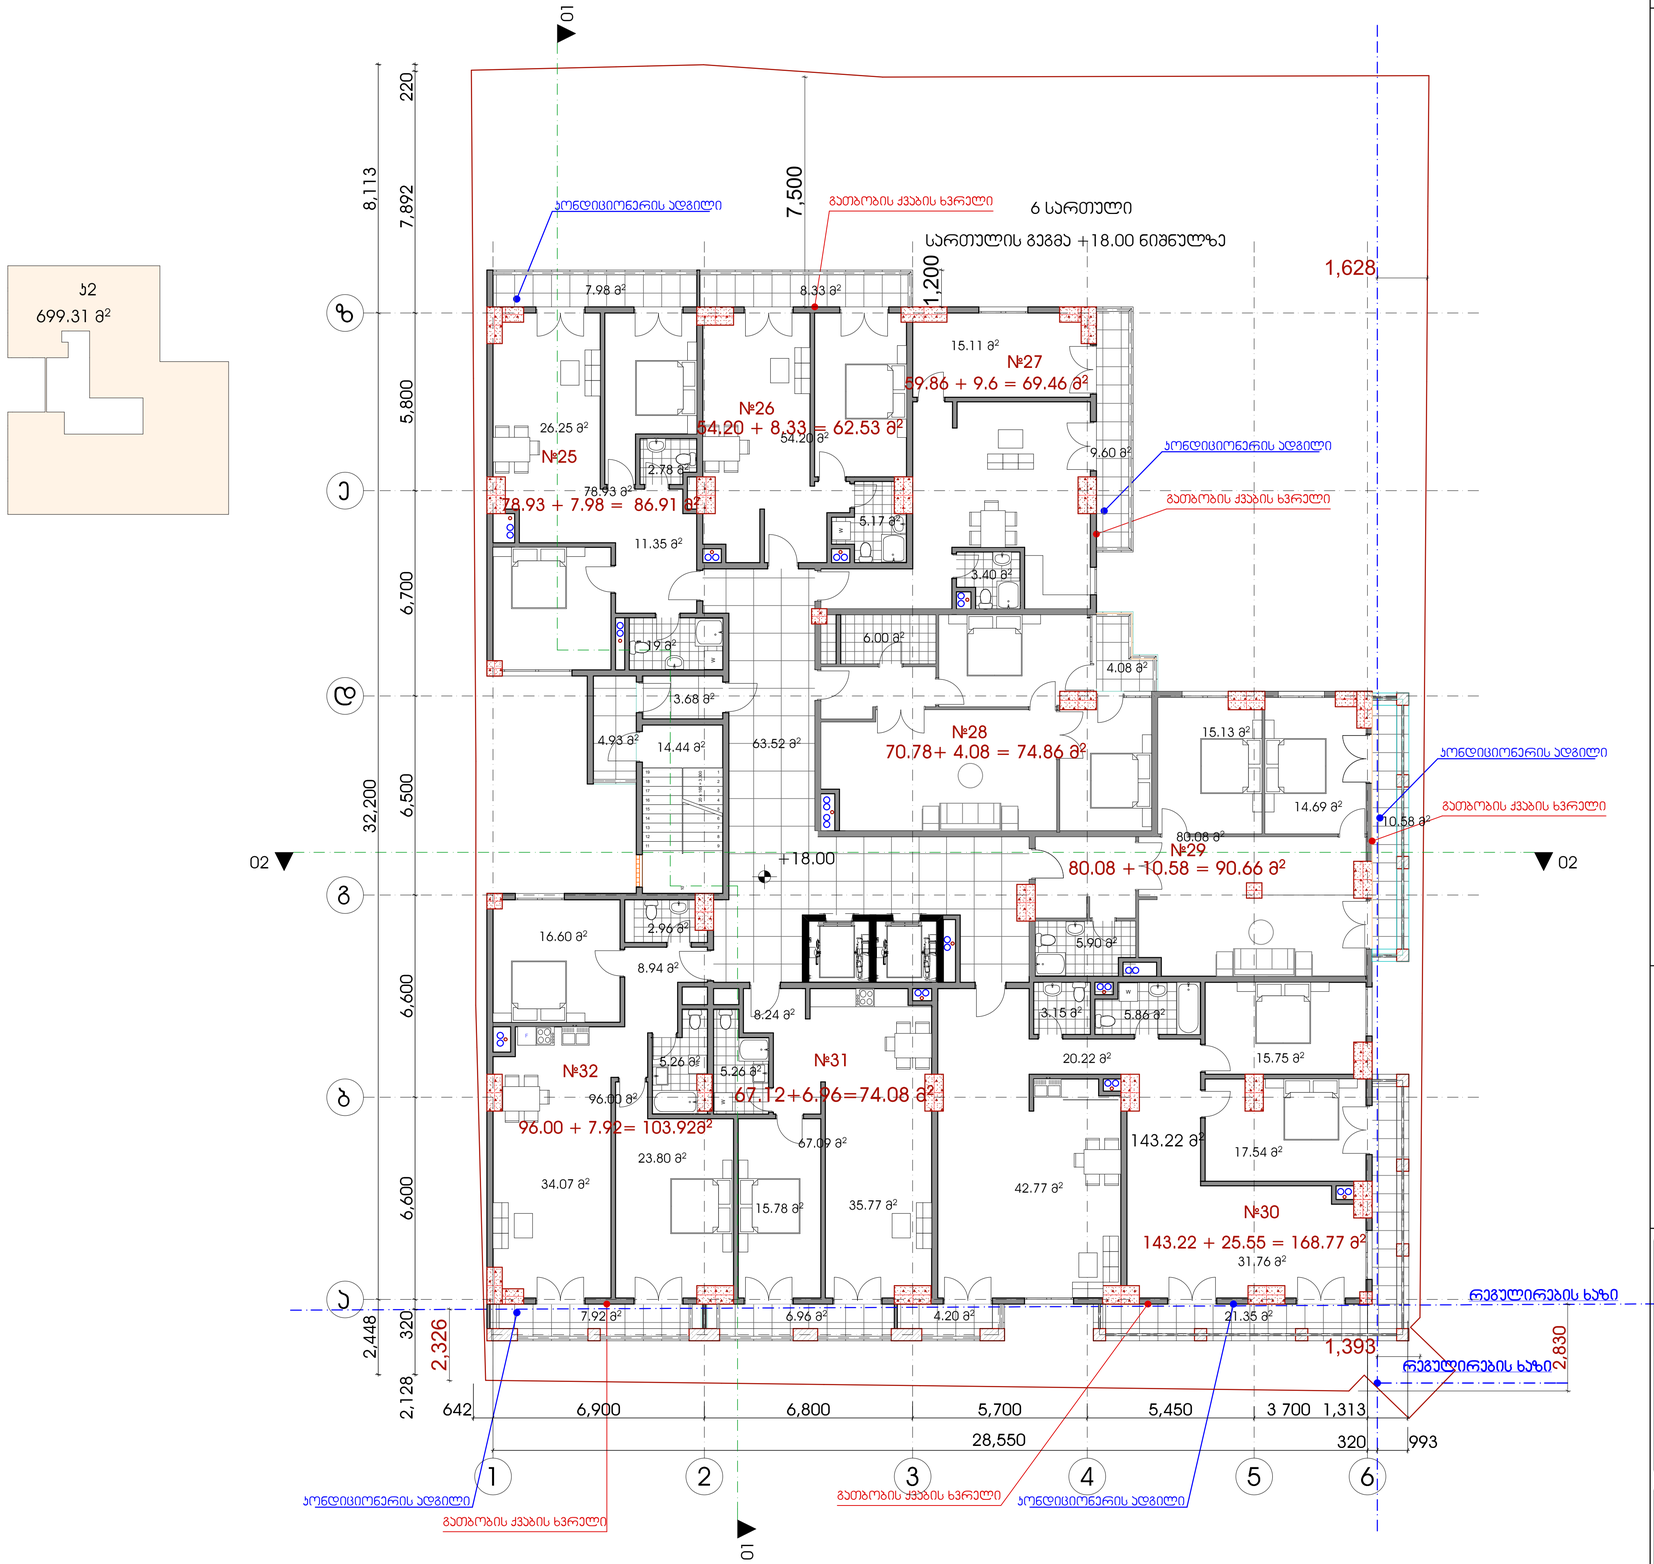

LTD " NIKOLOZ + "
შპს "ნიკოლოზ + "

POSITION თანამდებობა	NAME saxeli	SIGNATURE ხელმოწერა
DIRECTOR დირექტორი	N.JANASHVILI ნ.ჯანაშვილი	
PROJECT AUTHOR პრ. ავტორი	Q.CHXIKVADZE ქ.ჩხიკვაძე	
ARCHITECT არქიტექტორი	S. TABUKASHVILI ს. თაბუკაშვილი	
CHEKED BY შემოწმა	I. CHIRADZE ი. ჩირაძე	

DATE თარიღი	DRAWING NAME: ნახაზის სახელი:
	6 სართულის გეგმა ნიშნულზე 18.00
SCALE მასშტაბი: 1:100	
PAGE FORMAT ფორმატი: A 1	SHEET ფურცელი
	SHEETS ფურცლები

MULTIFUNCTIONAL BUILDING ON WERETELI STREET #27
მრავალფუნქციური შენობა წერეთლის №27 ში

LEGEND:
ნასაზღვრები:

გათბობის ქვაბები ყველგან აყენია ბინებში
პონდენციონერების გარე ბლოკები
დამინტაჟებულია აივნებზე
ამიტომ ფასადზე არც გათბობის და არც
პონდენციერების დანადგარები არ
გამოჩნდება

GENERAL NOTES:
შენიშვნა:

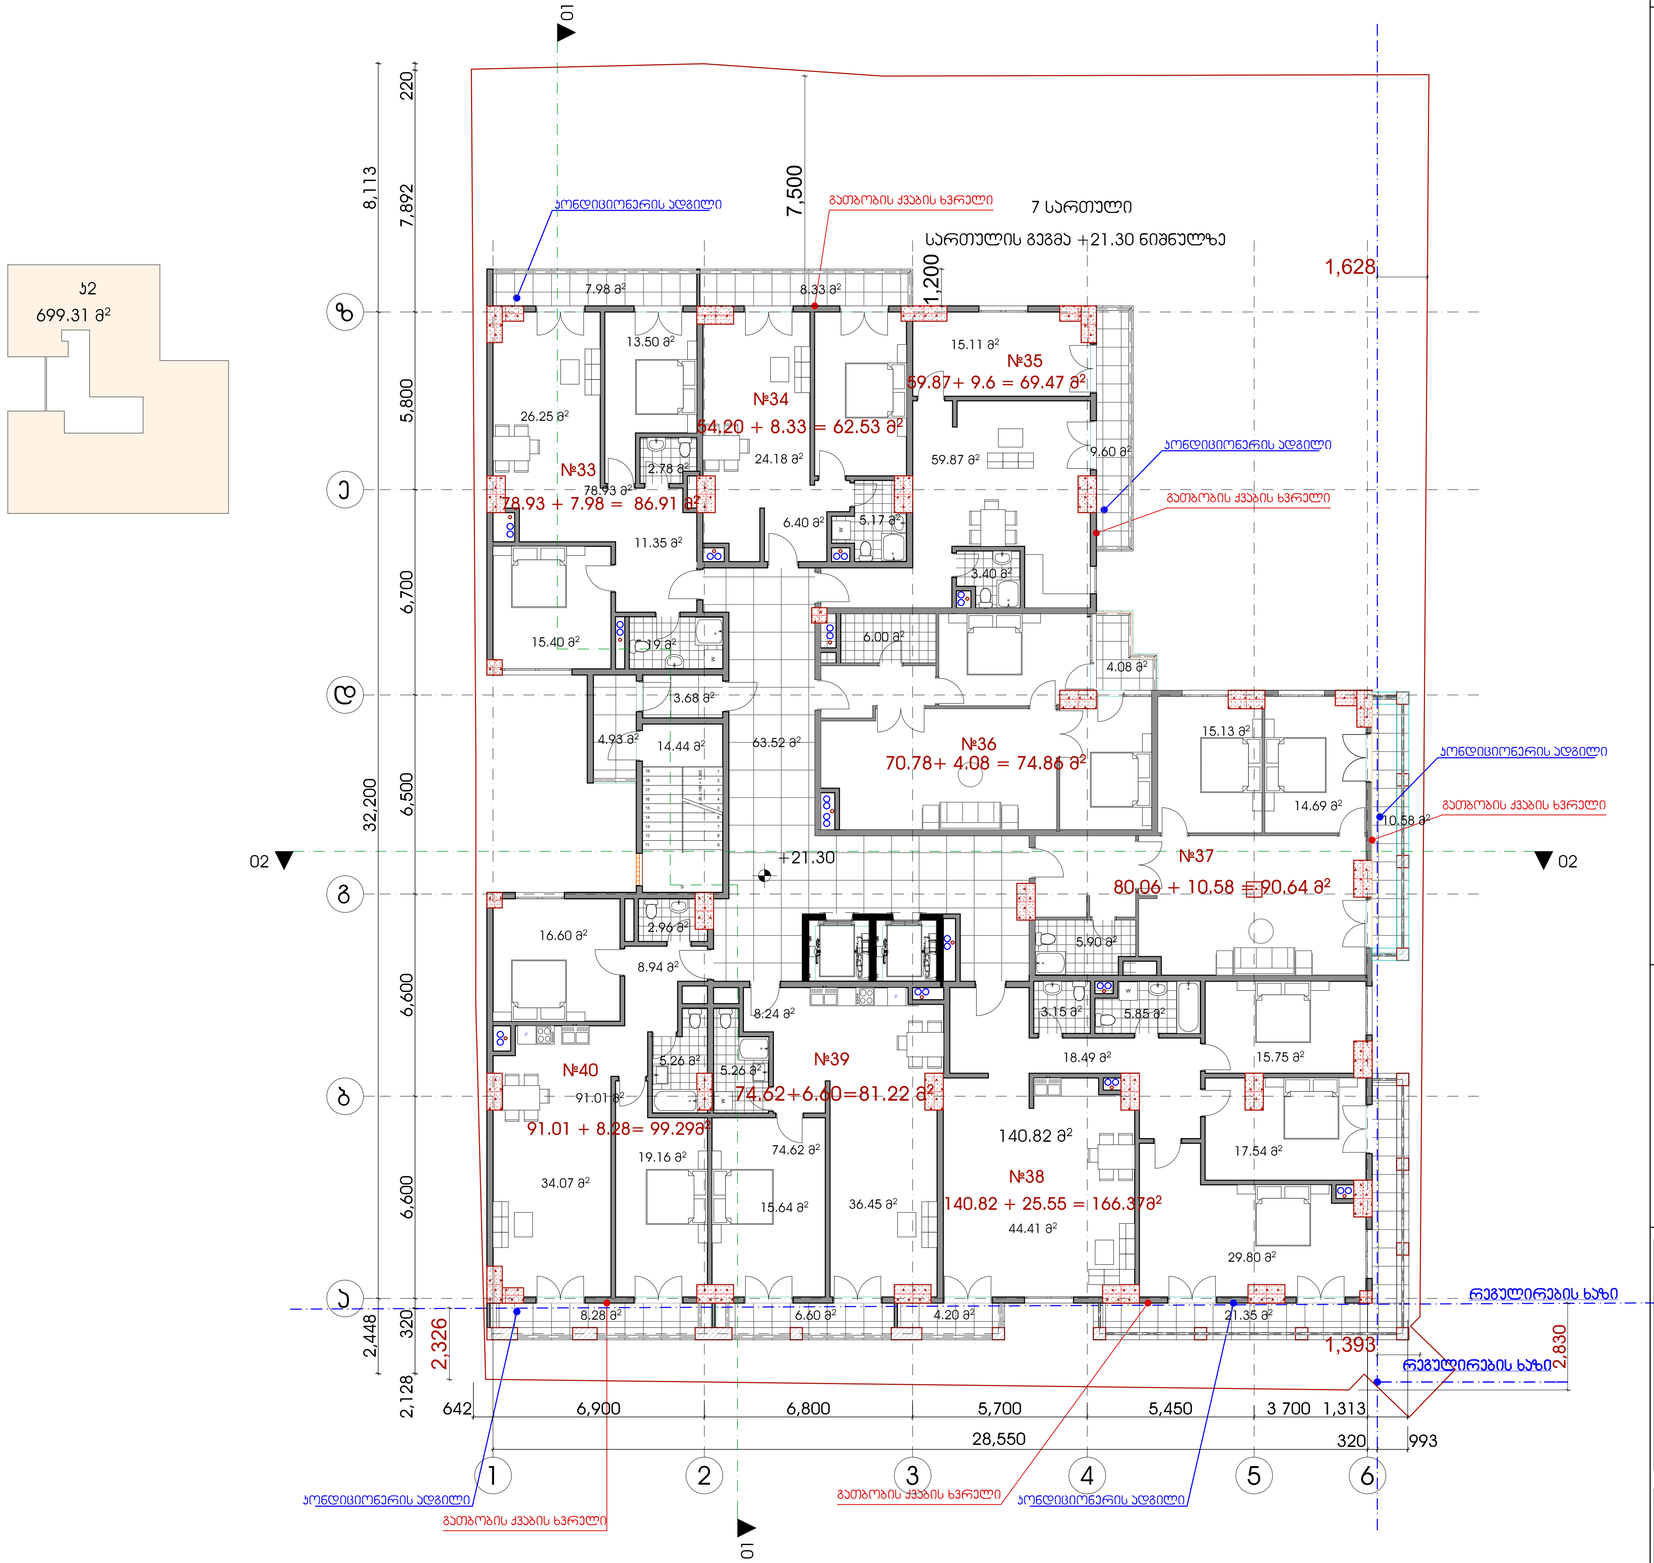

LTD " NIKOLOZ + "
შპს "ნიკოლოზ + "

POSITION თანამდებობა	NAME saxeli	SIGNATURE ხელმოწერა
DIRECTOR დირექტორი	N.JANASHVILI ნ.ჯანაშვილი	
PROJECT AUTHOR პრ. ავტორი	Q.CHXIKVADZE ქ.ჩხიკვაძე	
ARCHITECT არქიტექტორი	S. TABUKASHVILI ს. თაბუკაშვილი	
CHEKED BY შემოწმა	I. CHIRADZE ი. ჩირაძე	

DATE თარიღი	DRAWING NAME: ფურცლის დასახელება:
	7 სართულის გეგმა ნიშნულზე 21.30
SCALE მასშტაბი	
1:100	
PAGE FORMAT ფორმატი	SHEET ფურცელი / SHEETS ფურცლები
A 1	

MULTIFUNCTIONAL BUILDING ON WERETELI STREET #27
მრავალფუნქციური შენობა წერეთლის №27 ში

LEGEND:
ნასაზღვრები:

გათბობის ქვაბები ყველგან აყენია ბინებში
პონდენციონერების გარე ბლოკები
დამინტაჟებულია აივნებზე
ამიტომ ფასადზე არც გათბობის და არც
პონდენციერების დანადგარები არ
გამოჩნდება

GENERAL NOTES:
შენიშვნა:

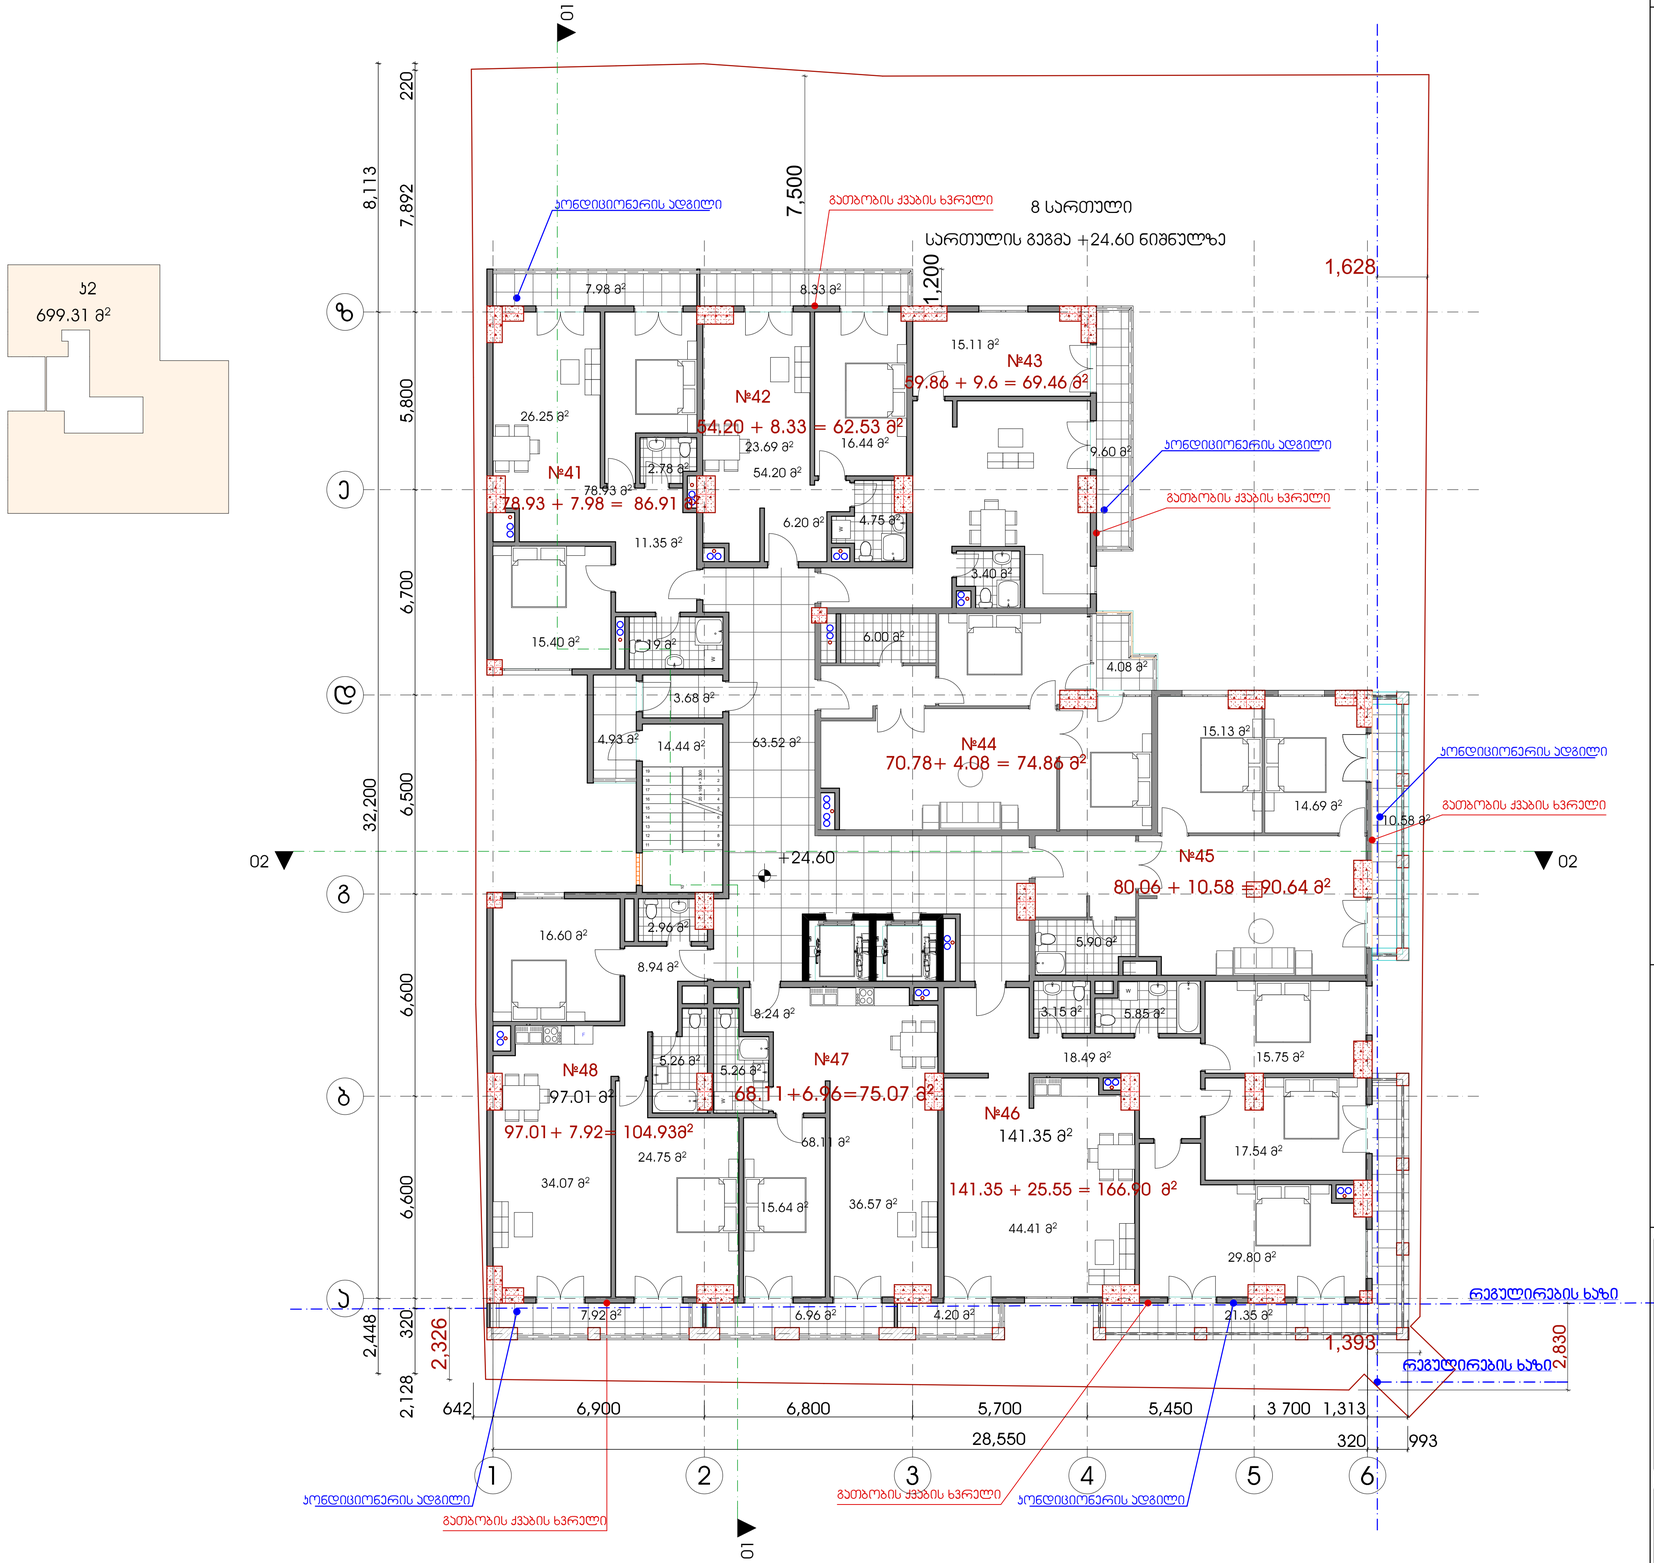

LTD " NIKOLOZ + "
შპს "ნიკოლოზ + "

POSITION თანამდებობა	NAME saxeli	SIGNATURE ხელმოწერა
DIRECTOR დირექტორი	N.JANASHVILI ნ.ჯანაშვილი	
PROJECT AUTHOR პრ. ავტორი	Q.CHXIKVADZE ქ.ჩხიკვაძე	
ARCHITECT არქიტექტორი	S. TABUKASHVILI ს. თაბუკაშვილი	
CHEKED BY შემოწმა	I. CHIRADZE ი. ჩირაძე	

DATE თარიღი	DRAWING NAME: ფრაგმენტის დასახელება:
	8 სართულის გეგმა ნიშნულზე 24.60
SCALE მასშტაბი	
1:100	
PAGE FORMAT ფორმატი	SHEET ფურცელი / SHEETS ფურცლების
A 1	

MULTIFUNCTIONAL BUILDING ON WERETELI STREET#27
მრავალფუნქციური შენობა წერეთლის №27 ში

LEGEND:
ვასაღლისათვის:

გამბარის ქვაბები ყველგან აყენია ბინებაში
პონდეციონერების გარე ბლოკები
დამინტაჟებულია აივნებზე
ამიტომ ფასადზე არც გამბარის და არც
პონდეციერების დანადგარები არ
გამოჩნდება

GENERAL NOTES:
შენიშვნა:

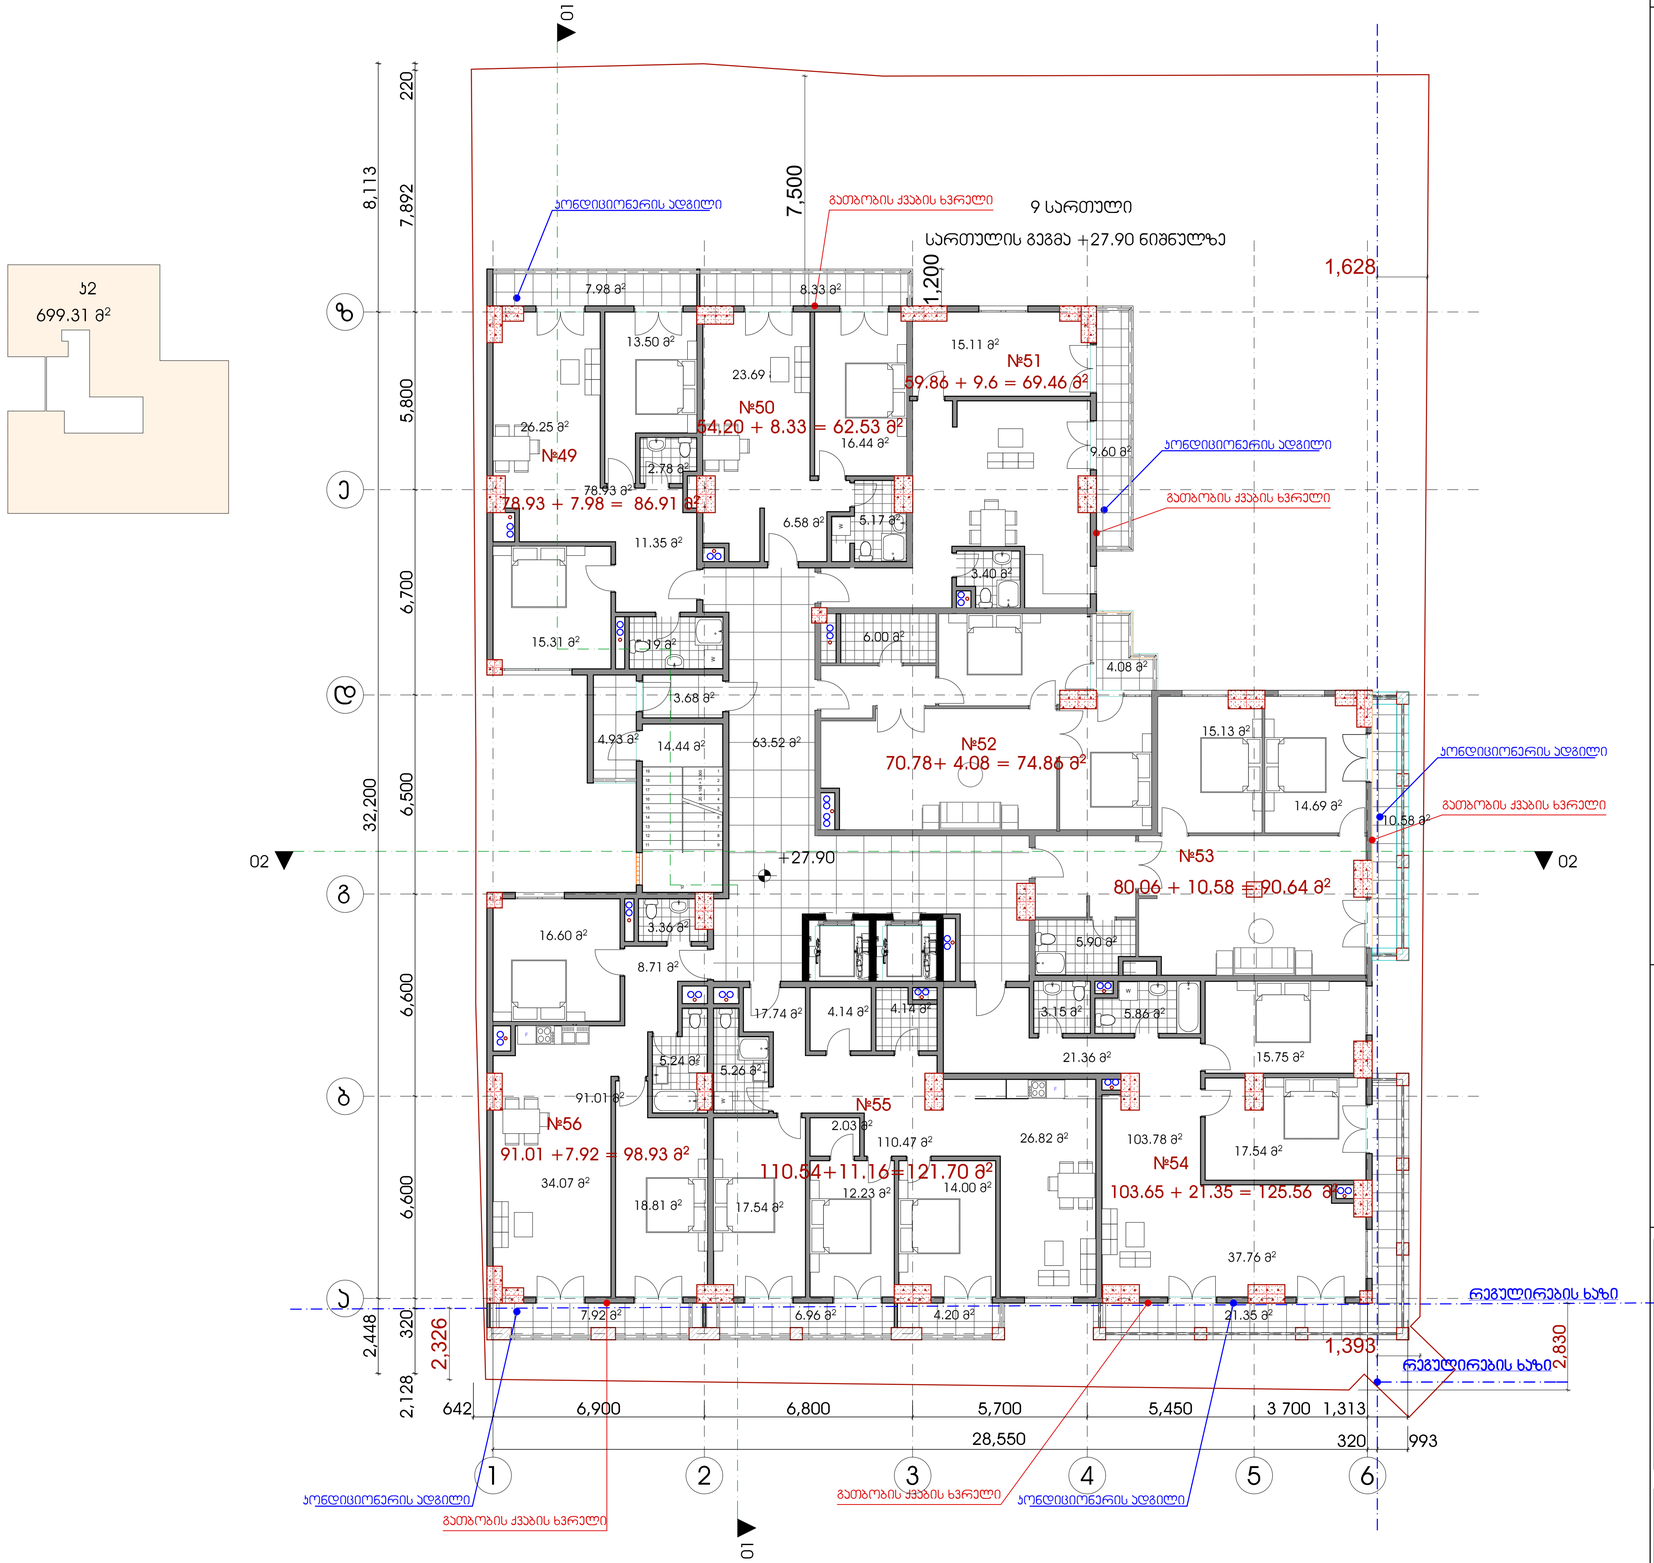

LTD " NIKOLOZ + " შპს "ნიკოლოზ + "		
POSITION თანამდებობა	NAME saxeli	SIGNATURE ხელმოწერა
DIRECTOR დირექტორი	N.JANASHVILI ნ.ჯანაშვილი	
PROJECT AUTHOR პრ. ავტორი	Q.CHXIKVADZE ქ.ჩხიკვაძე	
ARCHITECT არქიტექტორი	S. TABUKASHVILI ს. თაბუკაშვილი	
CHEKED BY შემოწმა	I. CHIRADZE ი. ჩირაძე	

DATE თარიღი	DRAWING NAME: ფურცლის დასახელება:
	9 სართულის გეგმა ნიშნულზე 27.90
SCALE მასშტაბი	
1:100	
PAGE FORMAT ფორმატი	SHEET ფურცელი / SHEETS ფურცლები
A 1	

MULTIFUNCTIONAL BUILDING ON WERETELI STREET #27
მრავალფუნქციური შენობა წერეთლის №27 ში

LEGEND:
ნასაზღვრები:

გათბობის ქვაბები ყველგან აყენია ბინებში
კონდიციონერების გარე ბლოკები
დამინტაჟებულია აივნებზე
ამიტომ ფასადზე არც გათბობის და არც
კონდიციერების დანადგარები არ
გამოჩნდება

GENERAL NOTES:
შენიშვნა:

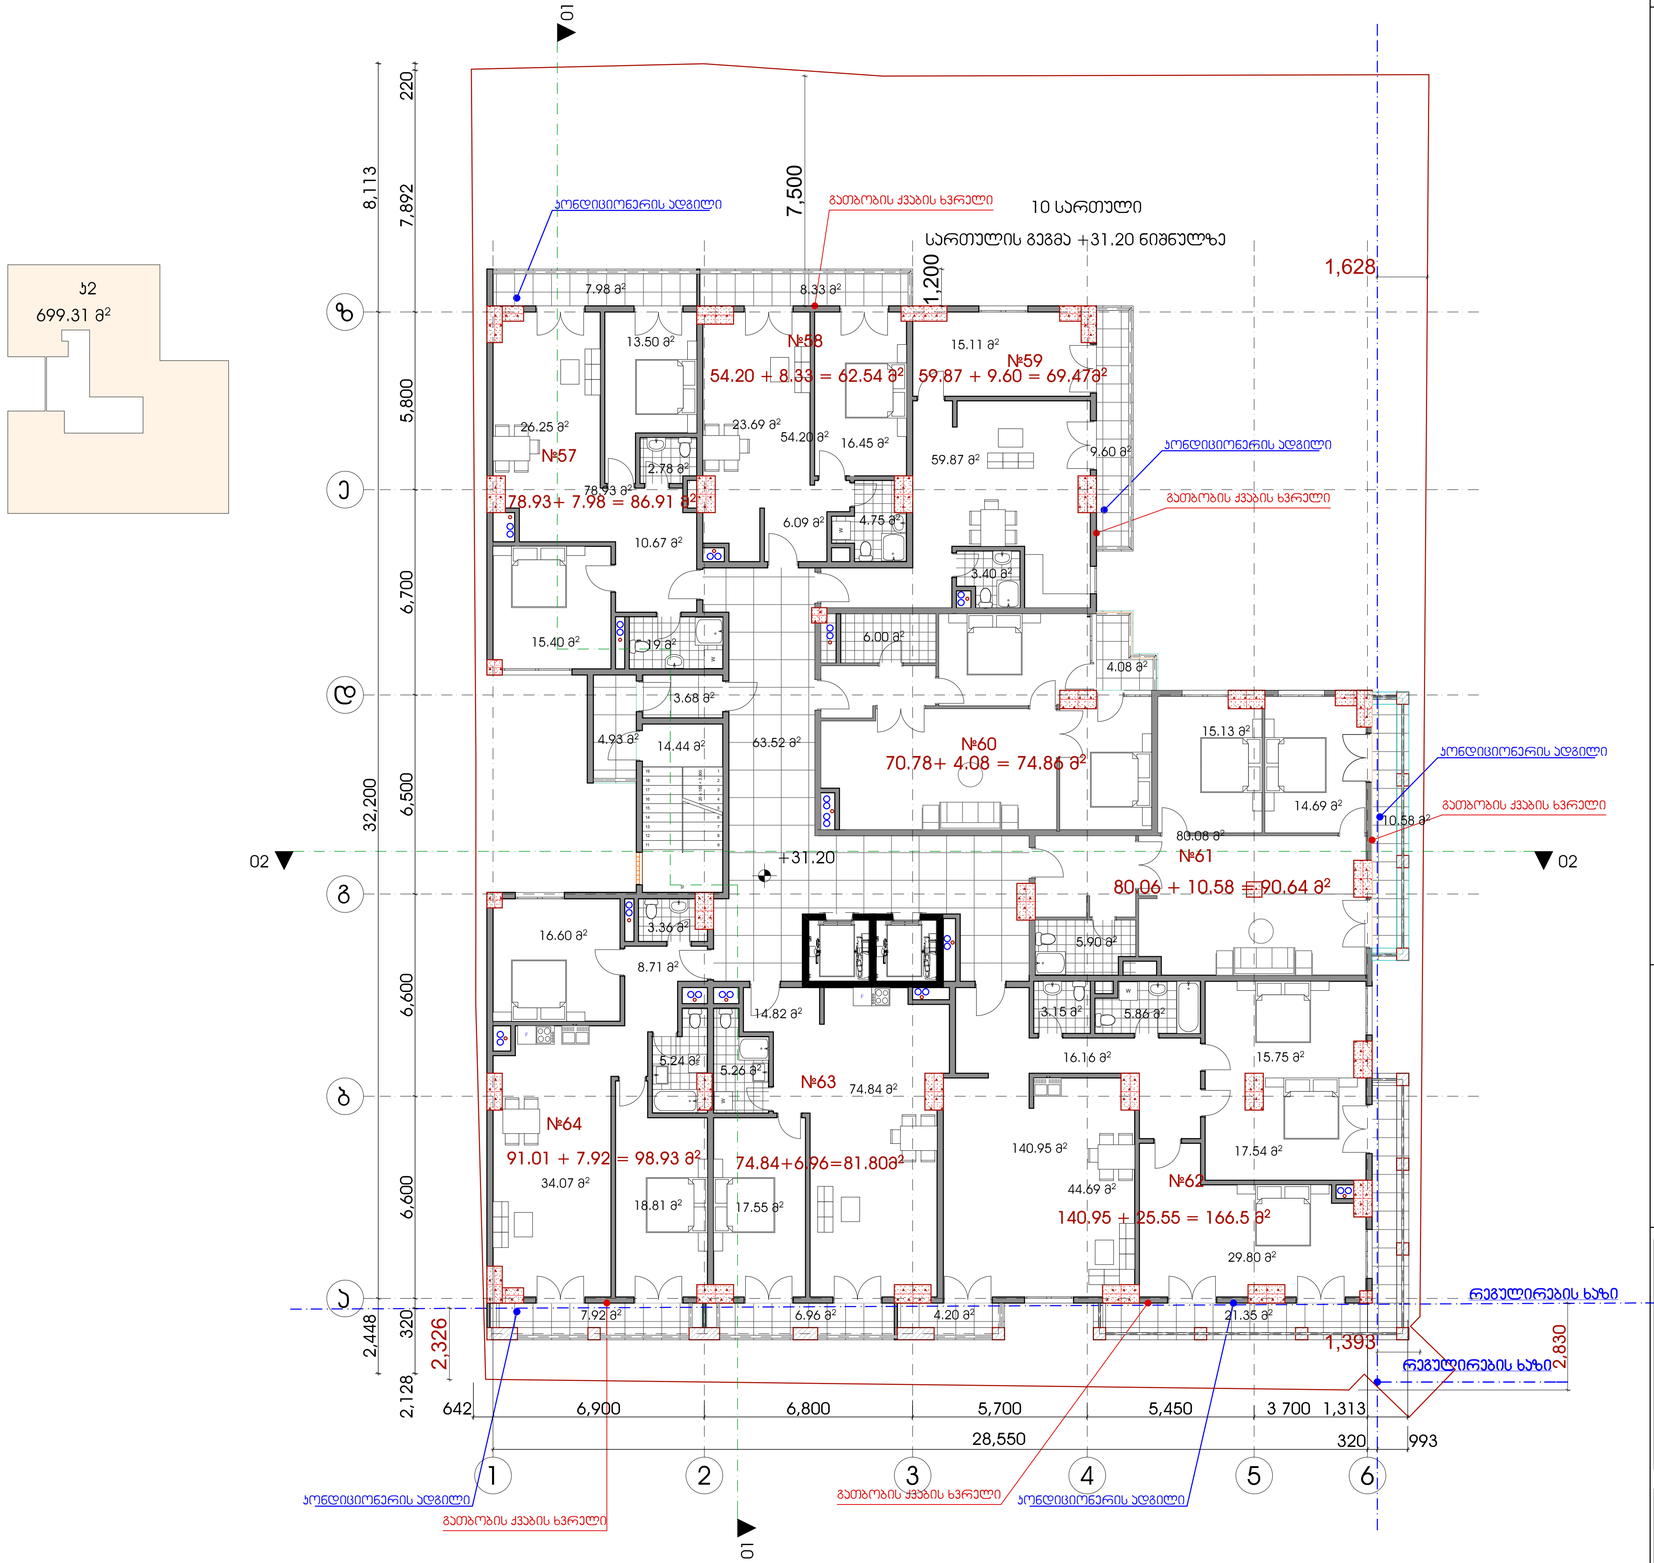

ა2
699.31 მ²

LTD " NIKOLOZ + "	შპს "ნიკოლოზ + "

POSITION თანამდებობა	NAME saxeli	SIGNATURE ხელმოწერა
DIRECTOR დირექტორი	N.JANASHVILI ნ.ჯანაშვილი	
PROJECT AUTHOR პრ. ავტორი	Q.CHXIKVADZE ქ.ჩხიკვაძე	
ARCHITECT არქიტექტორი	S. TABUKASHVILI ს. თაბუკაშვილი	
CHEKED BY შემოწმა	I. CHIRADZE ი. ჩირაძე	

DATE თარიღი	DRAWING NAME: ფურცლის:
	10 სართულის გეგმა ნიშნულზე 31.20
SCALE მასშტაბი	
1:100	
PAGE FORMAT ფორმატი	SHEET ფურცელი / SHEETS ფურცლები
A 1	

MULTIFUNCTIONAL BUILDING ON WERETELI STREET #27
მრავალფუნქციური შენობა წერეთლის №27 ში

LEGEND:
ვასაღლისათვის:

გამბარის ქვაბები ყველგან აყენია ბინებაში
პონდენციონერების გარე ბლოკები
დამინტაჟებულია აივნებზე
ამიტომ ფასადზე არც გამბარის და არც
პონდენციერების დანადგარები არ
გამოჩნდება

GENERAL NOTES:
შენიშვნა:

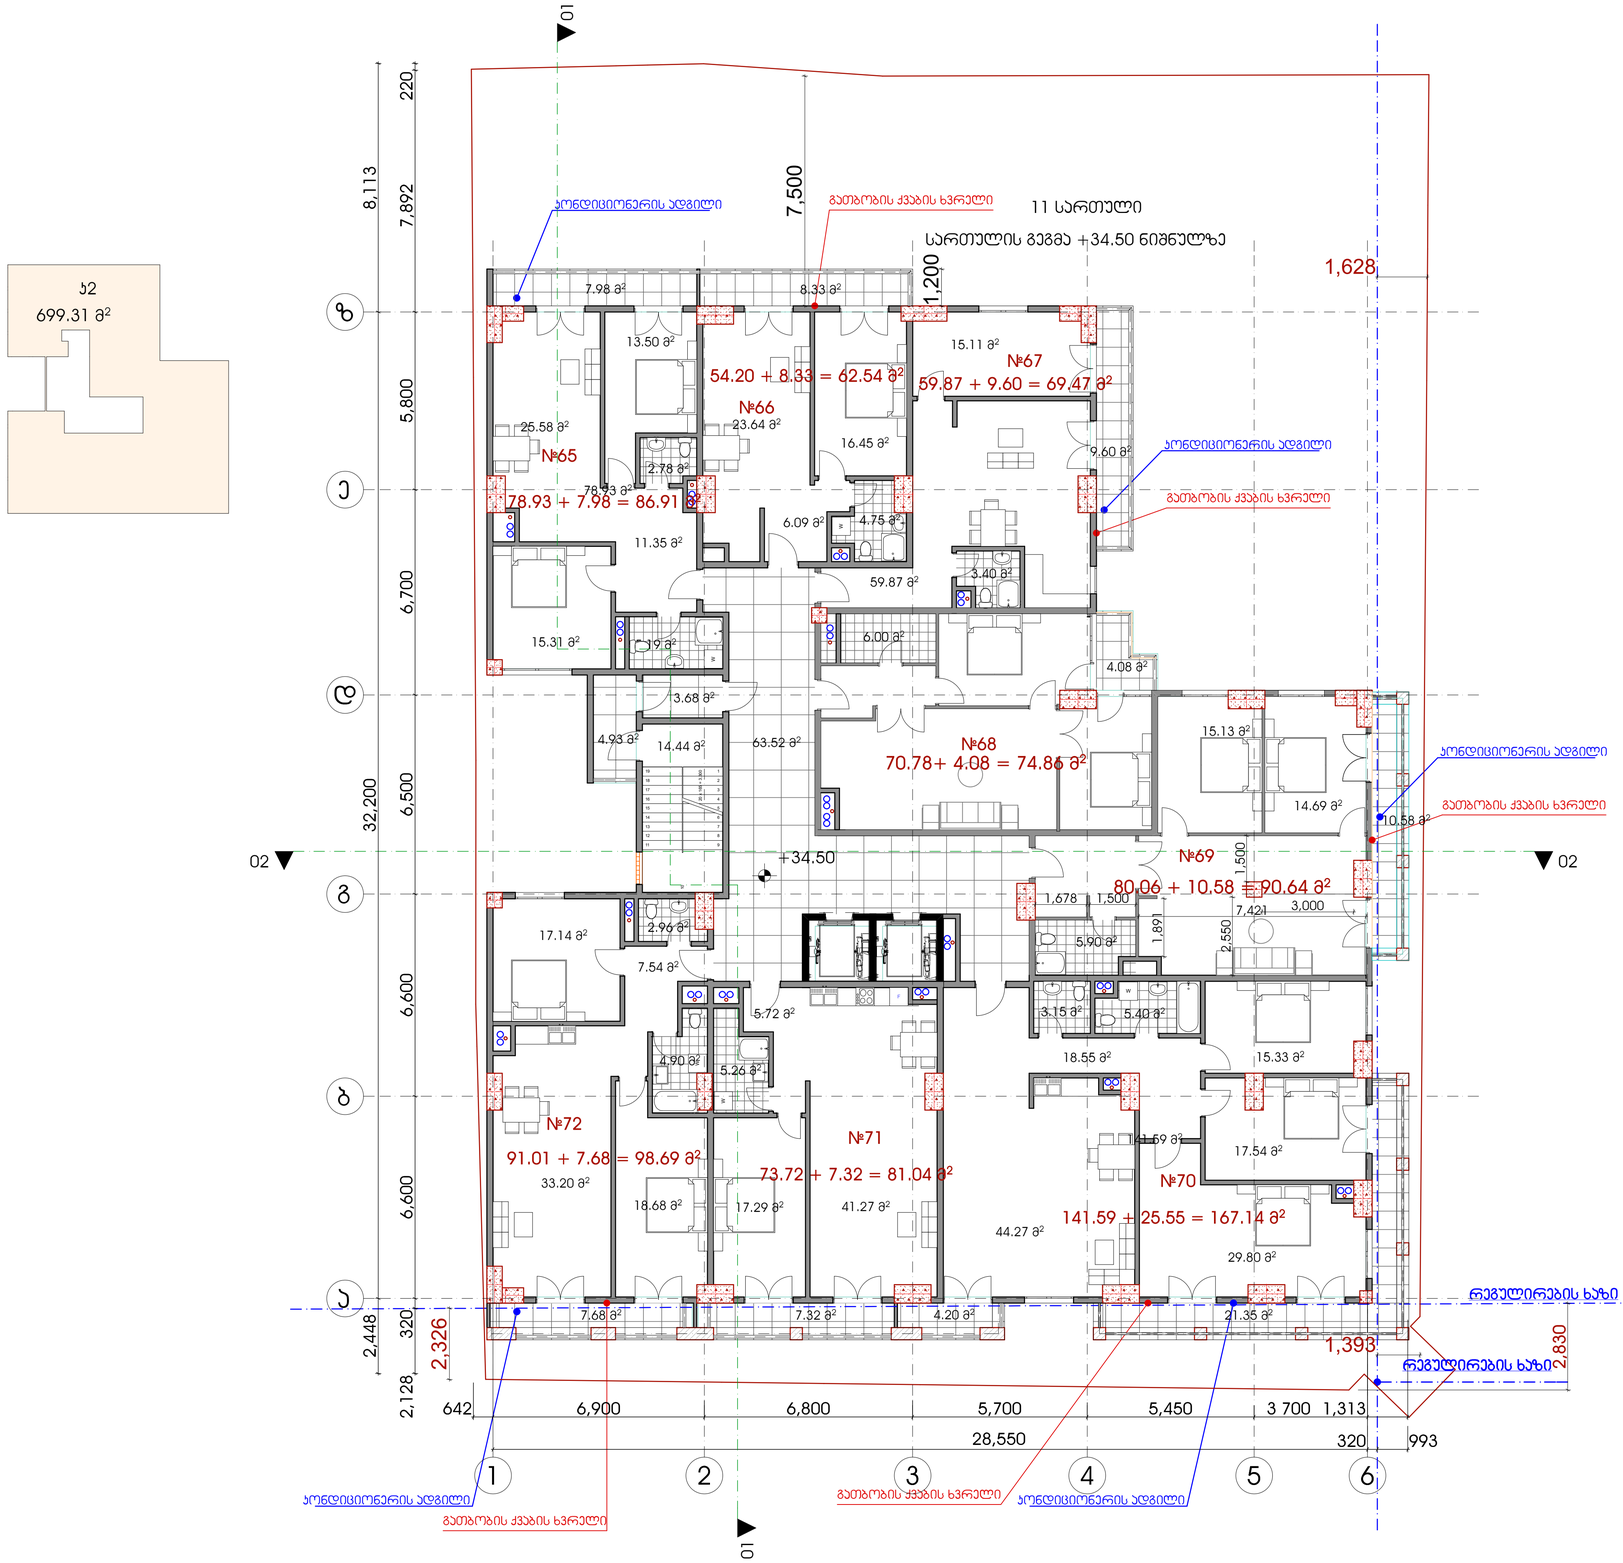

LTD " NIKOLOZ + "
შპს "ნიკოლოზ + "

POSITION თანამდებობა	NAME saxeli	SIGNATURE ხელმოწერა
DIRECTOR დირექტორი	N.JANASHVILI ნ.ჯანაშვილი	
PROJECT AUTHOR პრ. ავტორი	Q.CHXIKVADZE ქ.ჩხიკვაძე	
ARCHITECT არქიტექტორი	S. TABUKASHVILI ს. თაბუკაშვილი	
CHEKED BY შემოწმა	I. CHIRADZE ი. ჩირაძე	

DATE თარიღი	DRAWING NAME: დასახელება:
	11 სართულის გეგმა ნიშნულზე 34.50
SCALE მასშტაბი	
1:100	

PAGE FORMAT ფორმატი	SHEET ფურცელი	SHEETS ფურცლები
A 1		

MULTIFUNCTIONAL BUILDING ON WERETELI STREET #27
მრავალფუნქციური შენობა წერეთლის №27 ში

LEGEND:
ვასაღლისათვის:

გამბარის ქვაბები ყველგან აყენია ბინებაში
პონდიციონერების გარე ბლოკები
დამინტაჟებულია აივნებზე
ამიტომ ფასადზე არც გამბარის და არც
პონდიციერების დანადგარები არ
გამოჩნდება

GENERAL NOTES:
შენიშვნა:

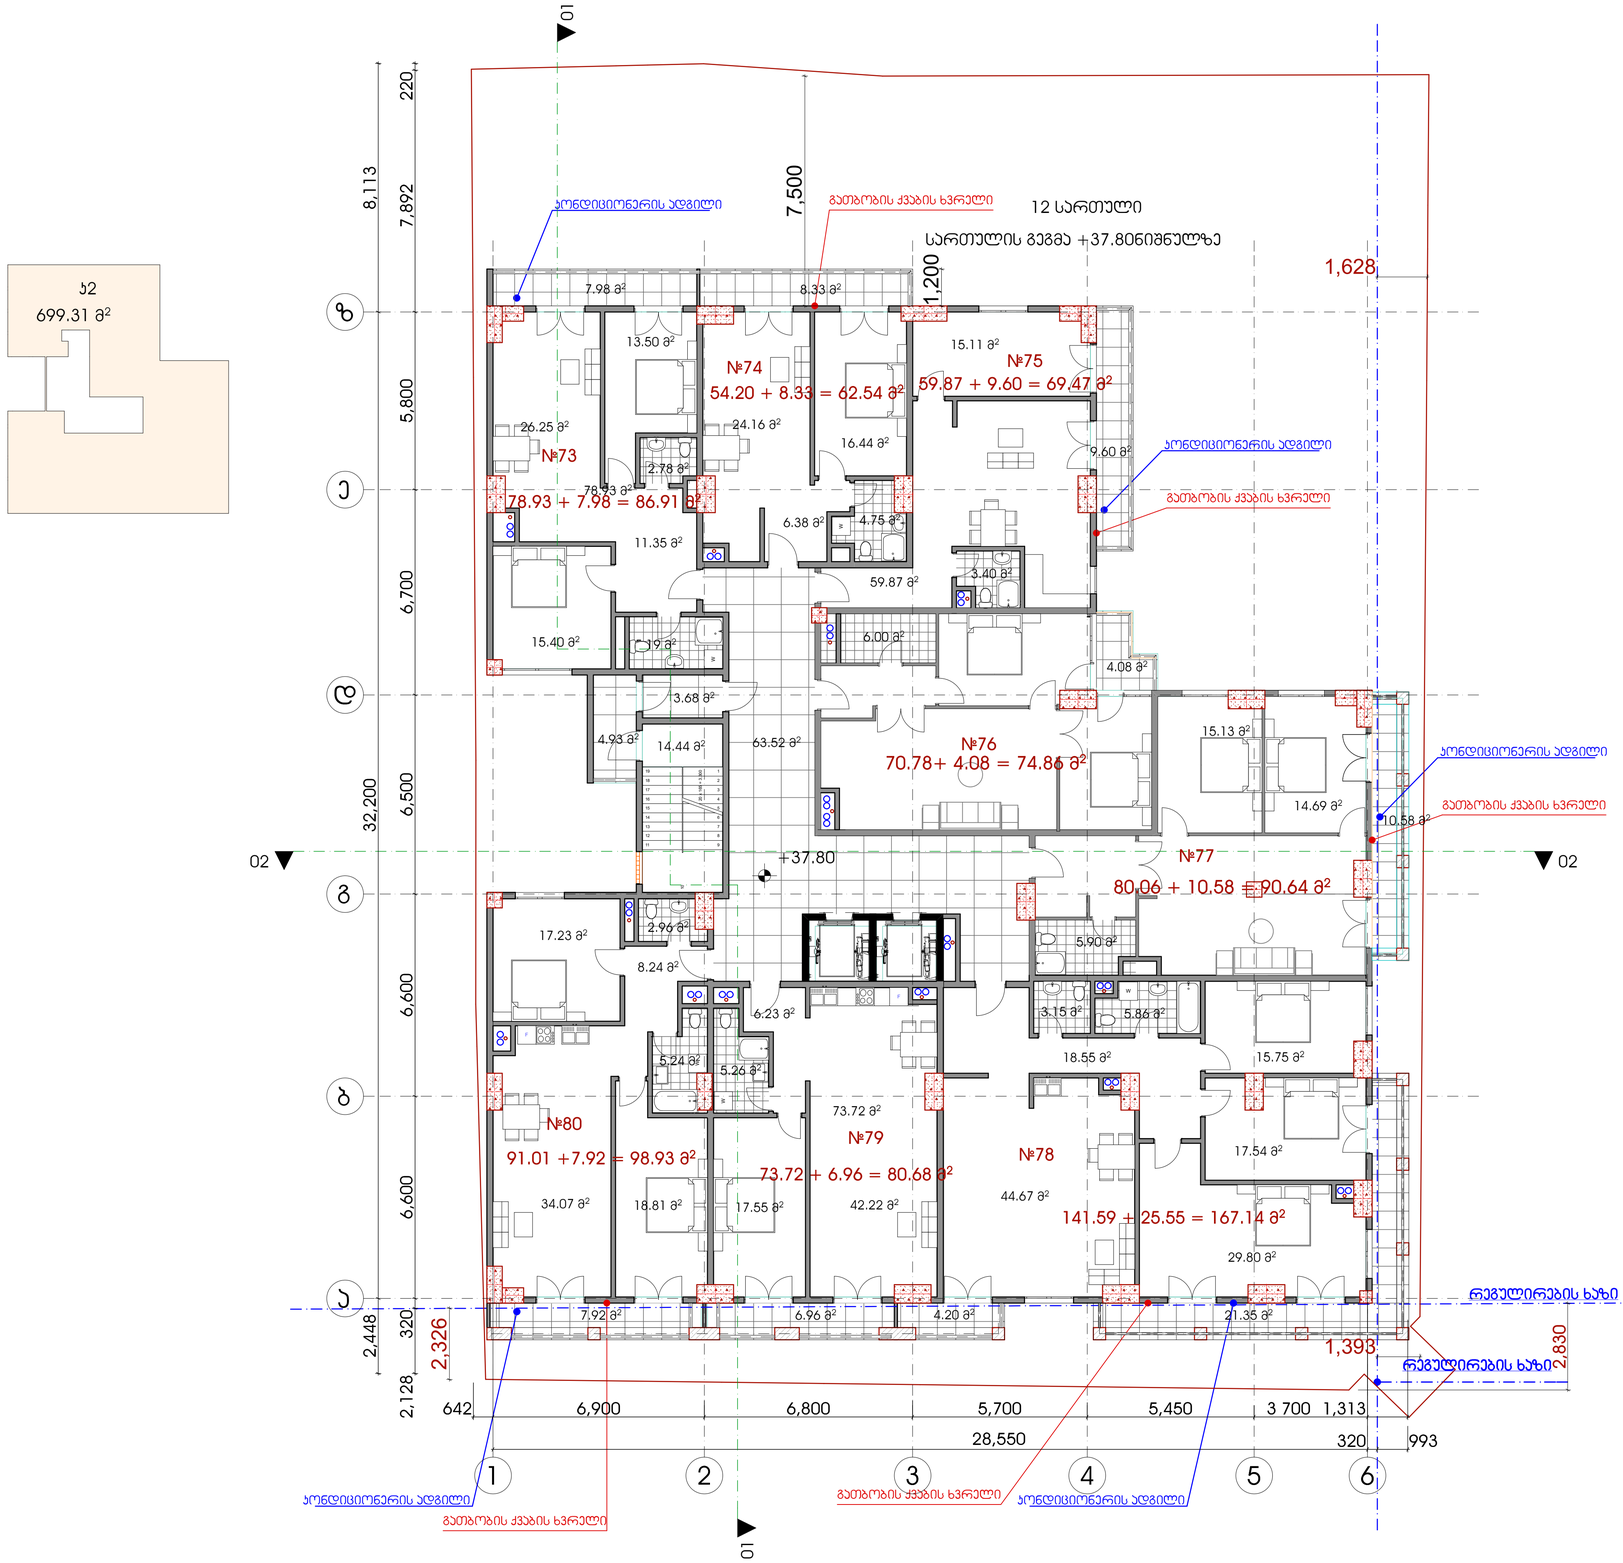

LTD " NIKOLOZ + "
შპს "ნიკოლოზ + "

POSITION თანამდებობა	NAME saxeli	SIGNATURE ხელმოწერა
DIRECTOR დირექტორი	N.JANASHVILI ნ.ჯანაშვილი	
PROJECT AUTHOR პრ. ავტორი	Q.CHXIKVADZE ქ.ჩხიკვაძე	
ARCHITECT არქიტექტორი	S. TABUKASHVILI ს. თაბუკაშვილი	
CHEKED BY შემოწმა	I. CHIRADZE ი. ჩირაძე	

DATE თარიღი	DRAWING NAME: ნახატის სახელწოდება:
	12 სართულის გეგმა ნიშნულზე 37.80
SCALE მასშტაბი	
1:100	

PAGE FORMAT ფორმატი	SHEET ფურცელი	SHEETS ფურცლები
A 1		

MULTIFUNCTIONAL BUILDING ON WERETELI STREET #27

მრავალფუნქციური შენობა წერეთლის №27 ში

LEGEND:
ვასაღებები:

გამბობის ქვაბები ყველგან აყენია ბინებში
პონდიციონერების გარე ბლოკები
დამინტაჟებულია აივნებზე
ამიტომ ფასადზე არც გამბობის და არც
პონდიციერების დანადგარები არ
გამოჩნდება

GENERAL NOTES:
შენიშვნა:

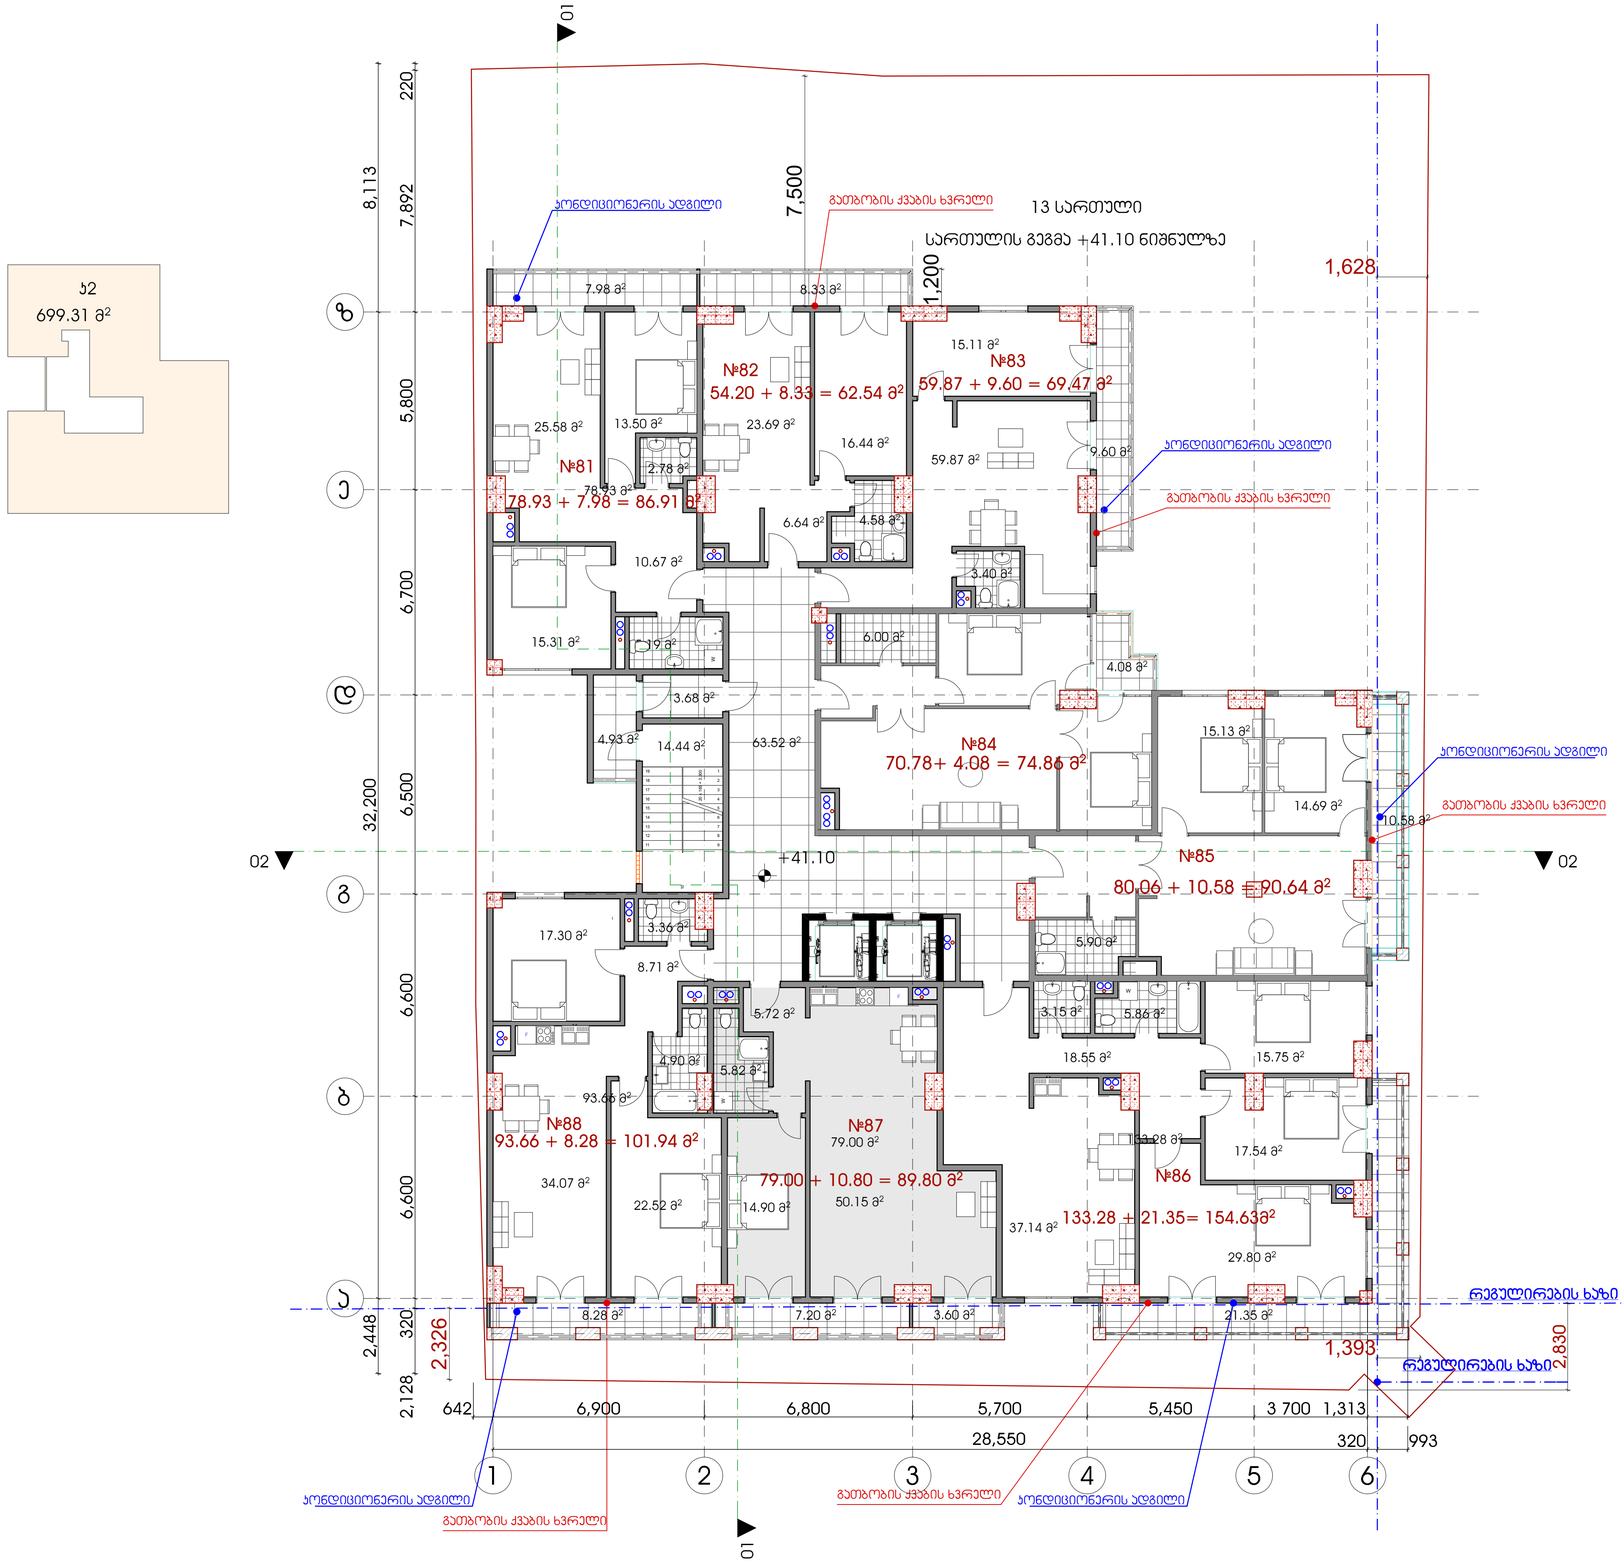

ა2
699.31 მ²

LTD " NIKOLOZ + "	შპს "ნიკოლოზ + "

POSITION თანამდებობა	NAME saxeli	SIGNATURE ხელმოწერა
DIRECTOR დირექტორი	N.JANASHVILI ნ.ჯანაშვილი	
PROJECT AUTHOR პრ. ავტორი	Q.CHXIKVADZE ქ.ჩხიკვაძე	
ARCHITECT არქიტექტორი	S. TABUKASHVILI ს. თაბუკაშვილი	
CHEKED BY შემოწმა	I. CHIRADZE ი. ჩირაძე	

DATE თარიღი	DRAWING NAME: ფურცლის სახელი:
	13 სართულის გეგმა ნიშნულზე 41.10
SCALE მასშტაბი	
1:100	
PAGE FORMAT ფორმატი	SHEET ფურცელი / SHEETS ფურცლები
A 1	

MULTIFUNCTIONAL BUILDING ON WERETELI S T R E E T #27

მრავალფუნქციური შენობა წერეთლის №27 ში

LEGEND:
ლეგენდა:

გამბარის ქვაბები ყველგან აყენია ბინებაში
პონდეციონერების გარე ბლოკები
დამინტაჟებულია აივნებზე
ამიტომ ფასადზე არც გამბარის და არც
პონდეციერების დანადგარები არ
გამოჩნდება

GENERAL NOTES:
შენიშვნა:

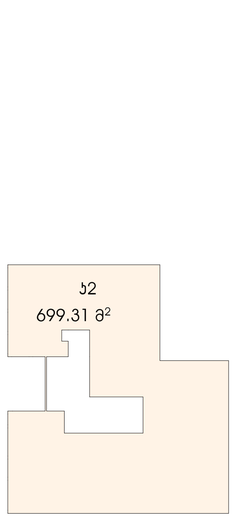

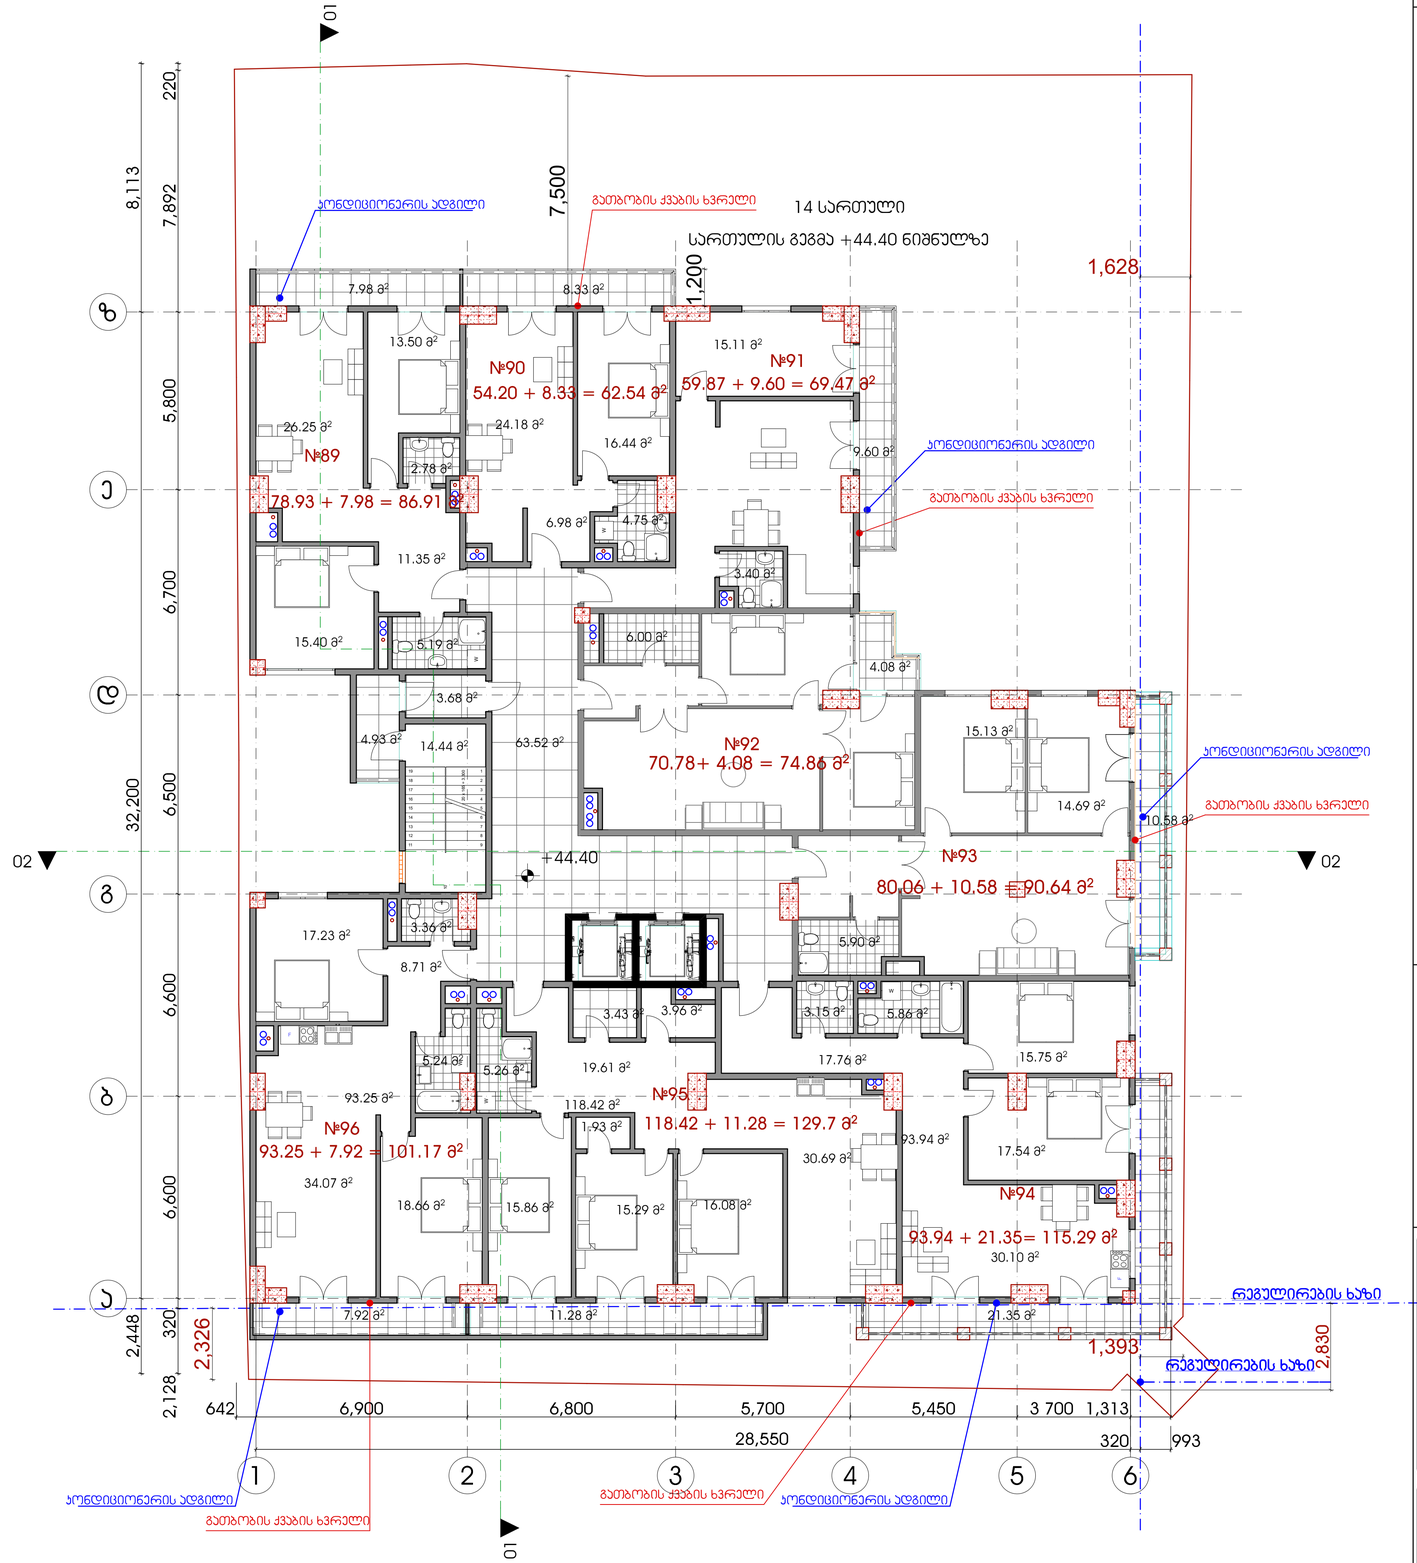

POSITION თანამდებობა	NAME saxeli	SIGNATURE ხელმოწერა
DIRECTOR დირექტორი	N.JANASHVILI ნ.ჯანაშვილი	
PROJECT AUTHOR პრ. ავტორი	Q.CHXIKVADZE ქ.ჩხიკვაძე	
ARCHITECT არქიტექტორი	S. TABUKASHVILI ს. თაბუკაშვილი	
CHEKED BY შემოწმა	I. CHIRADZE ი. ჩირაძე	

LTD " NIKOLOZ + "
შპს "ნიკოლოზ + "

DATE თარიღი	DRAWING NAME: დასახელება:
	14 სართულის გეგმა ნიშნულზე 44.40
SCALE მასშტაბი	
1:100	
PAGE FORMAT ფორმატი	SHEET ფურცელი / SHEETS ფურცლები
A 1	

MULTIFUNCTIONAL BUILDING ON WERETELI S T R E E T #27
მრავალფუნქციური შენობა წერეთლის №27 ში

LEGEND:
ნასახლევები:

გათბობის ქვაბები ყველგან აყენია ბინებში
პონდენციონერების გარე ბლოკები
დამინტაჟებულია აივნებზე
ამიტომ ფასადზე არც გათბობის და არც
პონდენციერების დანადგარები არ
გამოჩნდება

GENERAL NOTES:
შენიშვნა:

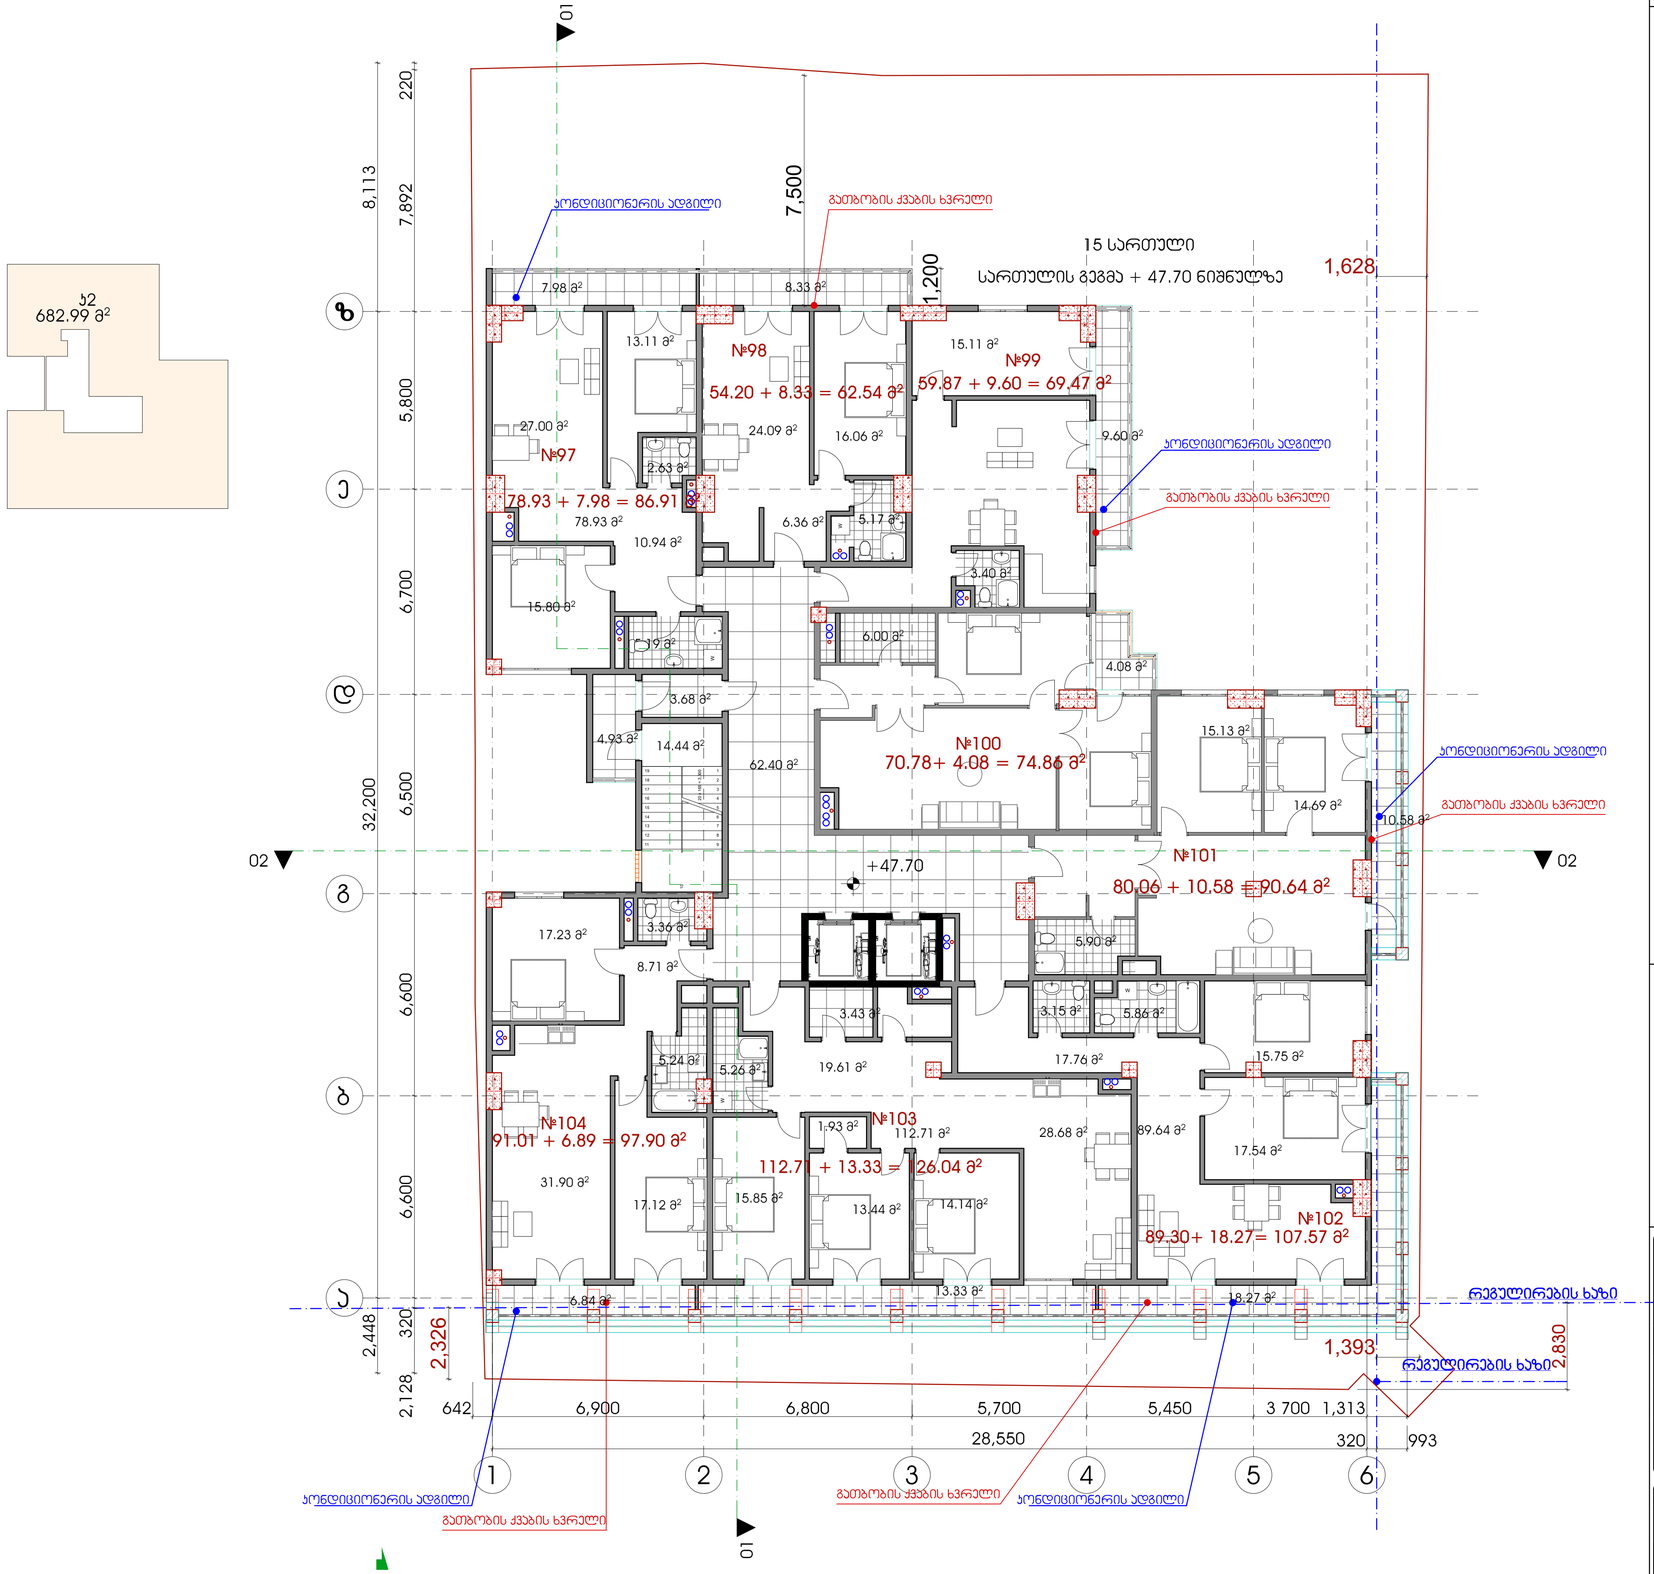

LTD " NIKOLOZ + "
შპს "ნიკოლოზ + "

POSITION თანამდებობა	NAME saxeli	SIGNATURE ხელმოწერა
DIRECTOR დირექტორი	N.JANASHVILI ნ.ჯანაშვილი	
PROJECT AUTHOR არ. ავტორი	Q.CHXIKVADZE ქ.ჩხიკვაძე	
ARCHITECT არქიტექტორი	S. TABUKASHVILI ს. თაბუკაშვილი	
CHEKED BY შემოწმა	I. CHIRADZE ი. ჩირაძე	

DATE თარიღი	DRAWING NAME: ნახაზის სახელი:
	15 სართულის გეგმა ნიშნულზე 47.70
SCALE მასშტაბი	
1:100	

PAGE FORMAT ფორმატი	SHEET ფურცელი	SHEETS ფურცლები
A 1		

MULTIFUNCTIONAL BUILDING ON WERETELI S T R E E T #27
მრავალფუნქციური შენობა წერეთლის №27 ში

LEGEND:
ვასაღლიავები:

გათბობის ქვაბები ყველგან აყენია ბინებში
პონდენციონერების გარე ბლოკები
დამინტაჟებულია ბინებზე
ამიტომ ფასადზე არც გათბობის და არც
პონდენციერების დანადგარები არ
გამოჩნდება

GENERAL NOTES:
შენიშვნა:

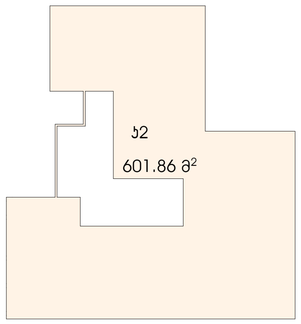

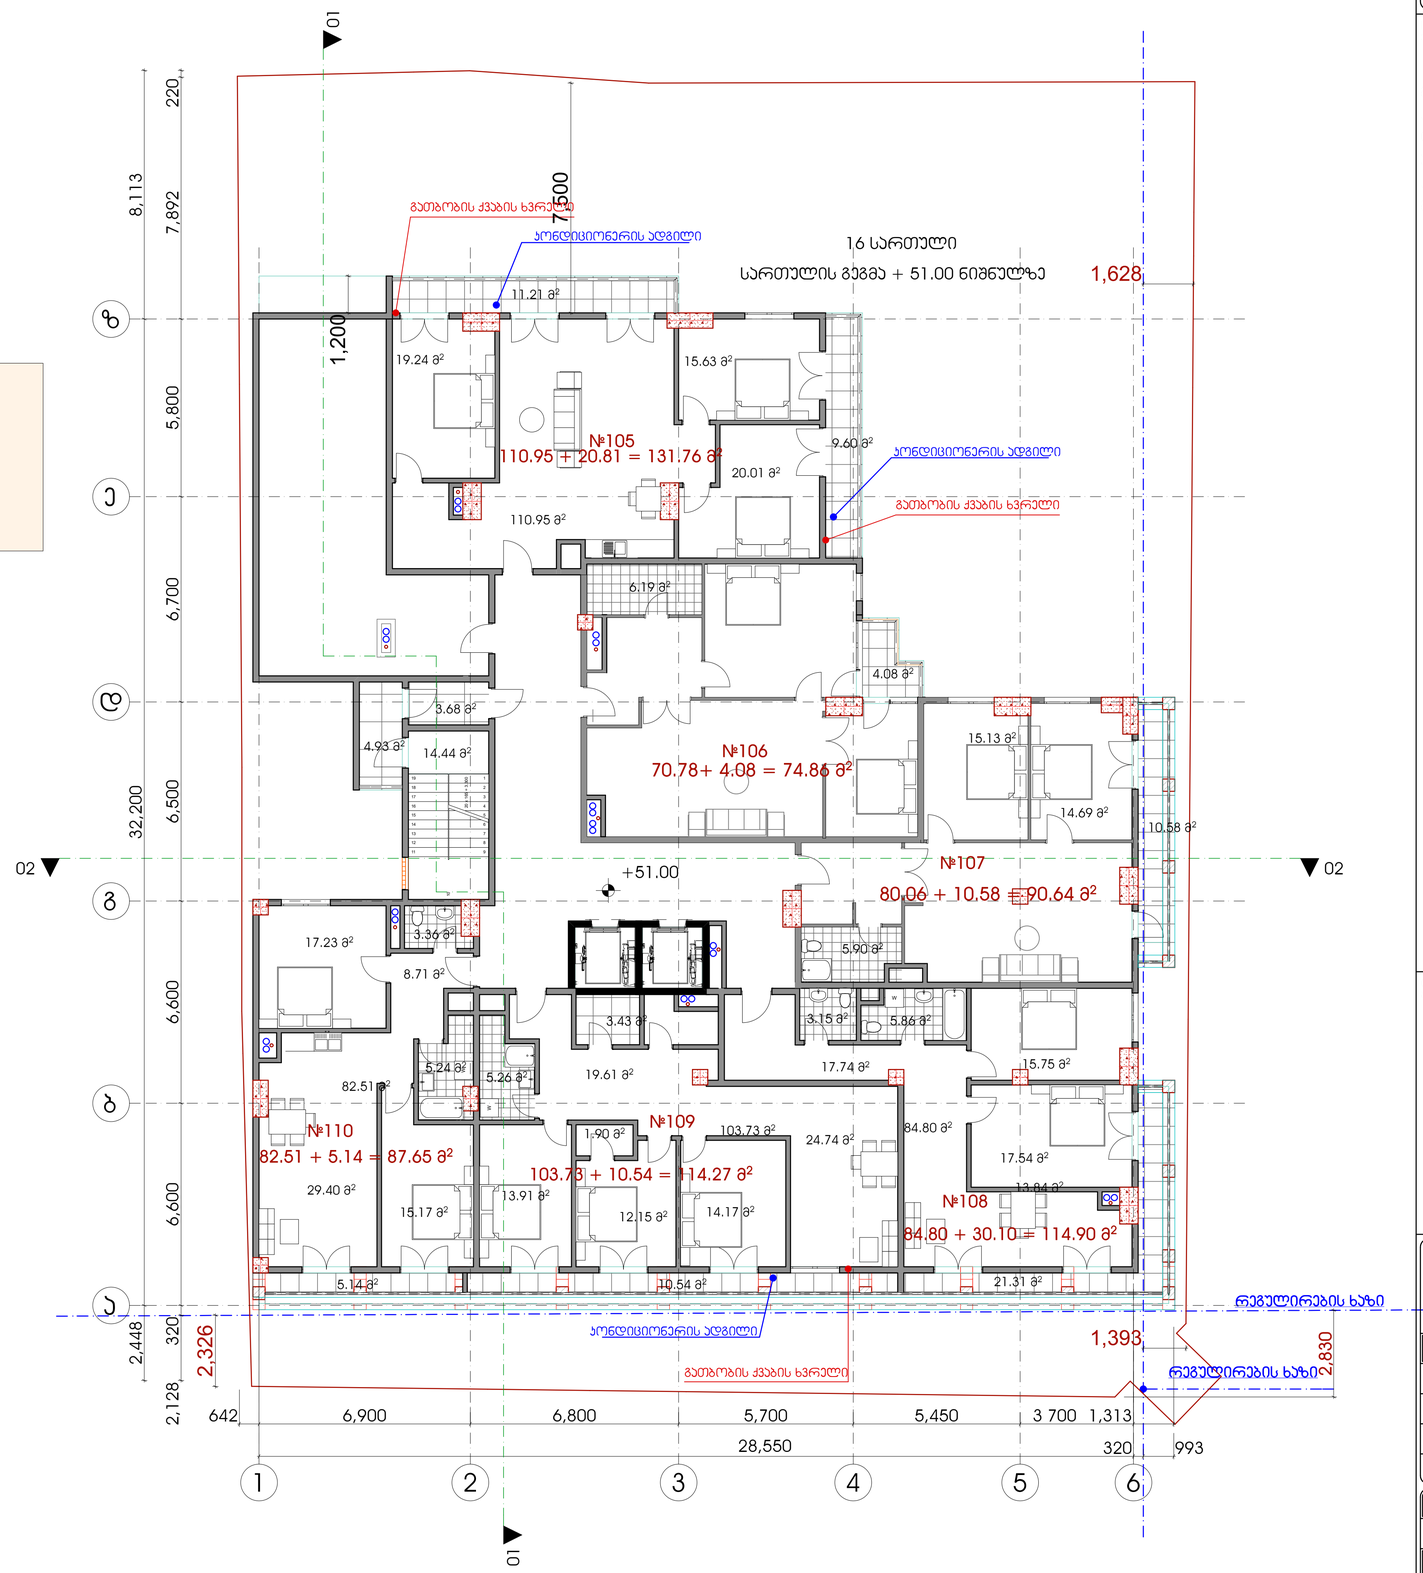

LTD " NIKOLOZ + " შპს "ნიკოლოზ + "		
POSITION თანამდებობა	NAME saxeli	SIGNATURE ხელმოწერა
DIRECTOR დირექტორი	N.JANASHVILI ნ.ჯანაშვილი	
PROJECT AUTHOR პრ. ავტორი	Q.CHXIKVADZE ქ.ჩხიკვაძე	
ARCHITECT არქიტექტორი	S. TABUKASHVILI ს. თაბუკაშვილი	
CHEKED BY შემოწმა	I. CHIRADZE ი. ჩირაძე	

DATE თარიღი	DRAWING NAME: ფასადების:
	16 სართულის გეგმა ნიშნულზე 51.00
SCALE მასშტაბი	
1:100	
PAGE FORMAT ფორმატი	SHEET ფურცელი / SHEETS ფურცლები
A 1	

MULTIFUNCTIONAL BUILDING ON WERETELI STREET #27
მრავალფუნქციური შენობა წერეთლის №27 ში

LEGEND:
ნასახლობები:

გათბობის ქვაბები ყველგან აყენია ბინებში
პონდეციონერების გარე ბლოკები
დამინტაჟებულია აივნებზე
ამიტომ ფასადზე არც გათბობის და არც
პონდეციერების დანადგარები არ
გამოჩნდება

GENERAL NOTES:
შენიშვნა:

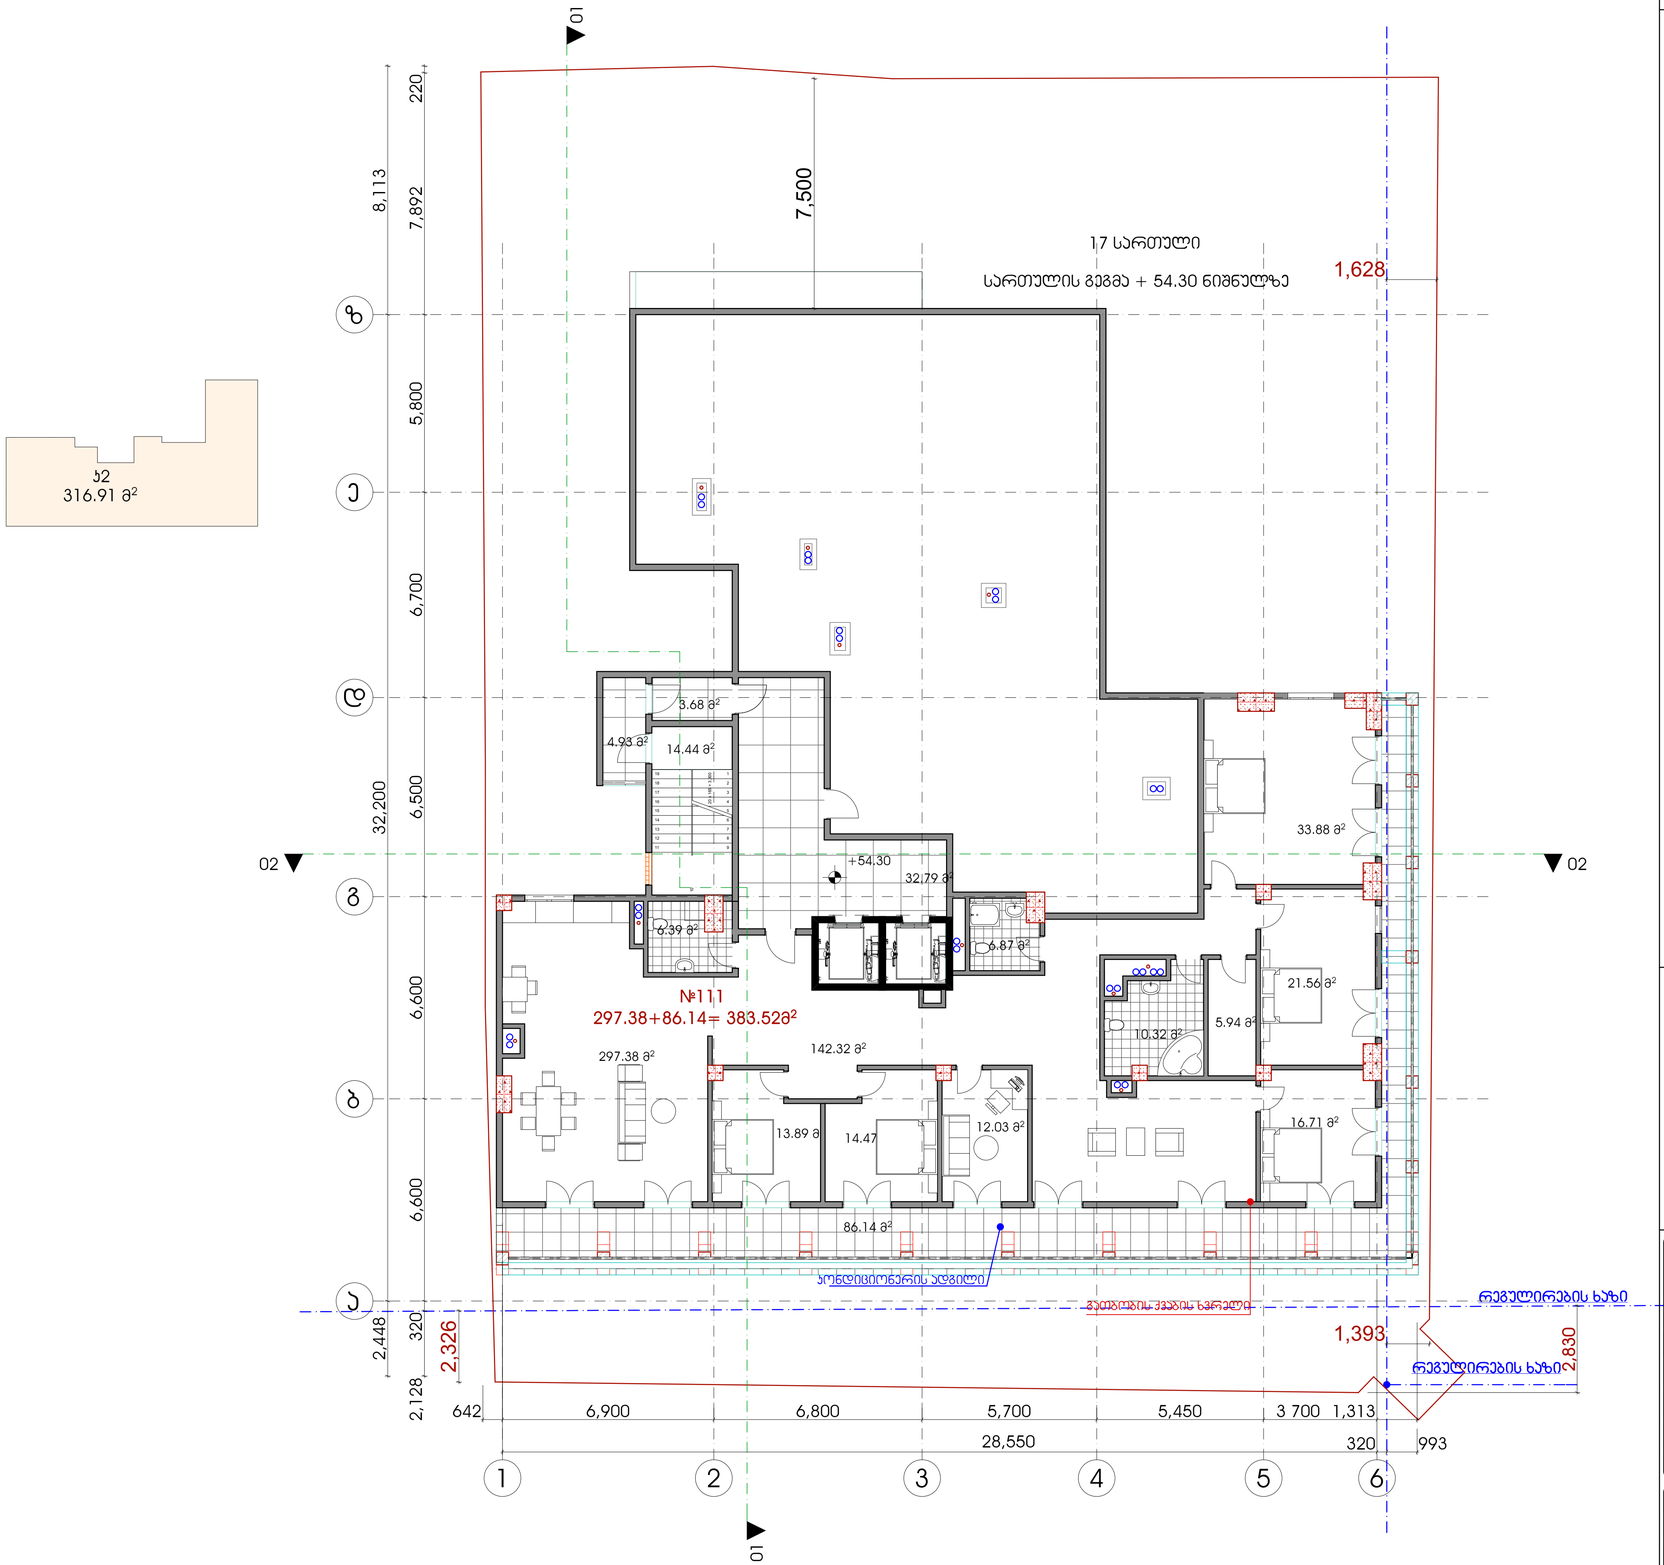

LTD " NIKOLOZ + " შპს "ნიკოლოზ + "		
POSITION თანამდებობა	NAME saxeli	SIGNATURE ხელმოწერა
DIRECTOR დირექტორი	N.JANASHVILI ნ.ჯანაშვილი	
PROJECT AUTHOR პრ. ავტორი	Q.CHXIKVADZE ქ.ჩხიკვაძე	
ARCHITECT არქიტექტორი	S. TABUKASHVILI ს. თაბუკაშვილი	
CHEKED BY შემოწმა	I. CHIRADZE ი. ჩირაძე	

DATE თარიღი	DRAWING NAME: დასახელება: 17 სართულის გეგმა ნიშნულზე 54.30	
SCALE მასშტაბი		
1:100		
PAGE FORMAT ფორმატი	SHEET ფურცელი	SHEETS ფურცლები
A 1		

MULTIFUNCTIONAL BUILDING ON WERETELI S T R E E T #27
მრავალფუნქციური შენობა წერეთლის №27 ში

LEGEND:
ვასალოვაციი:

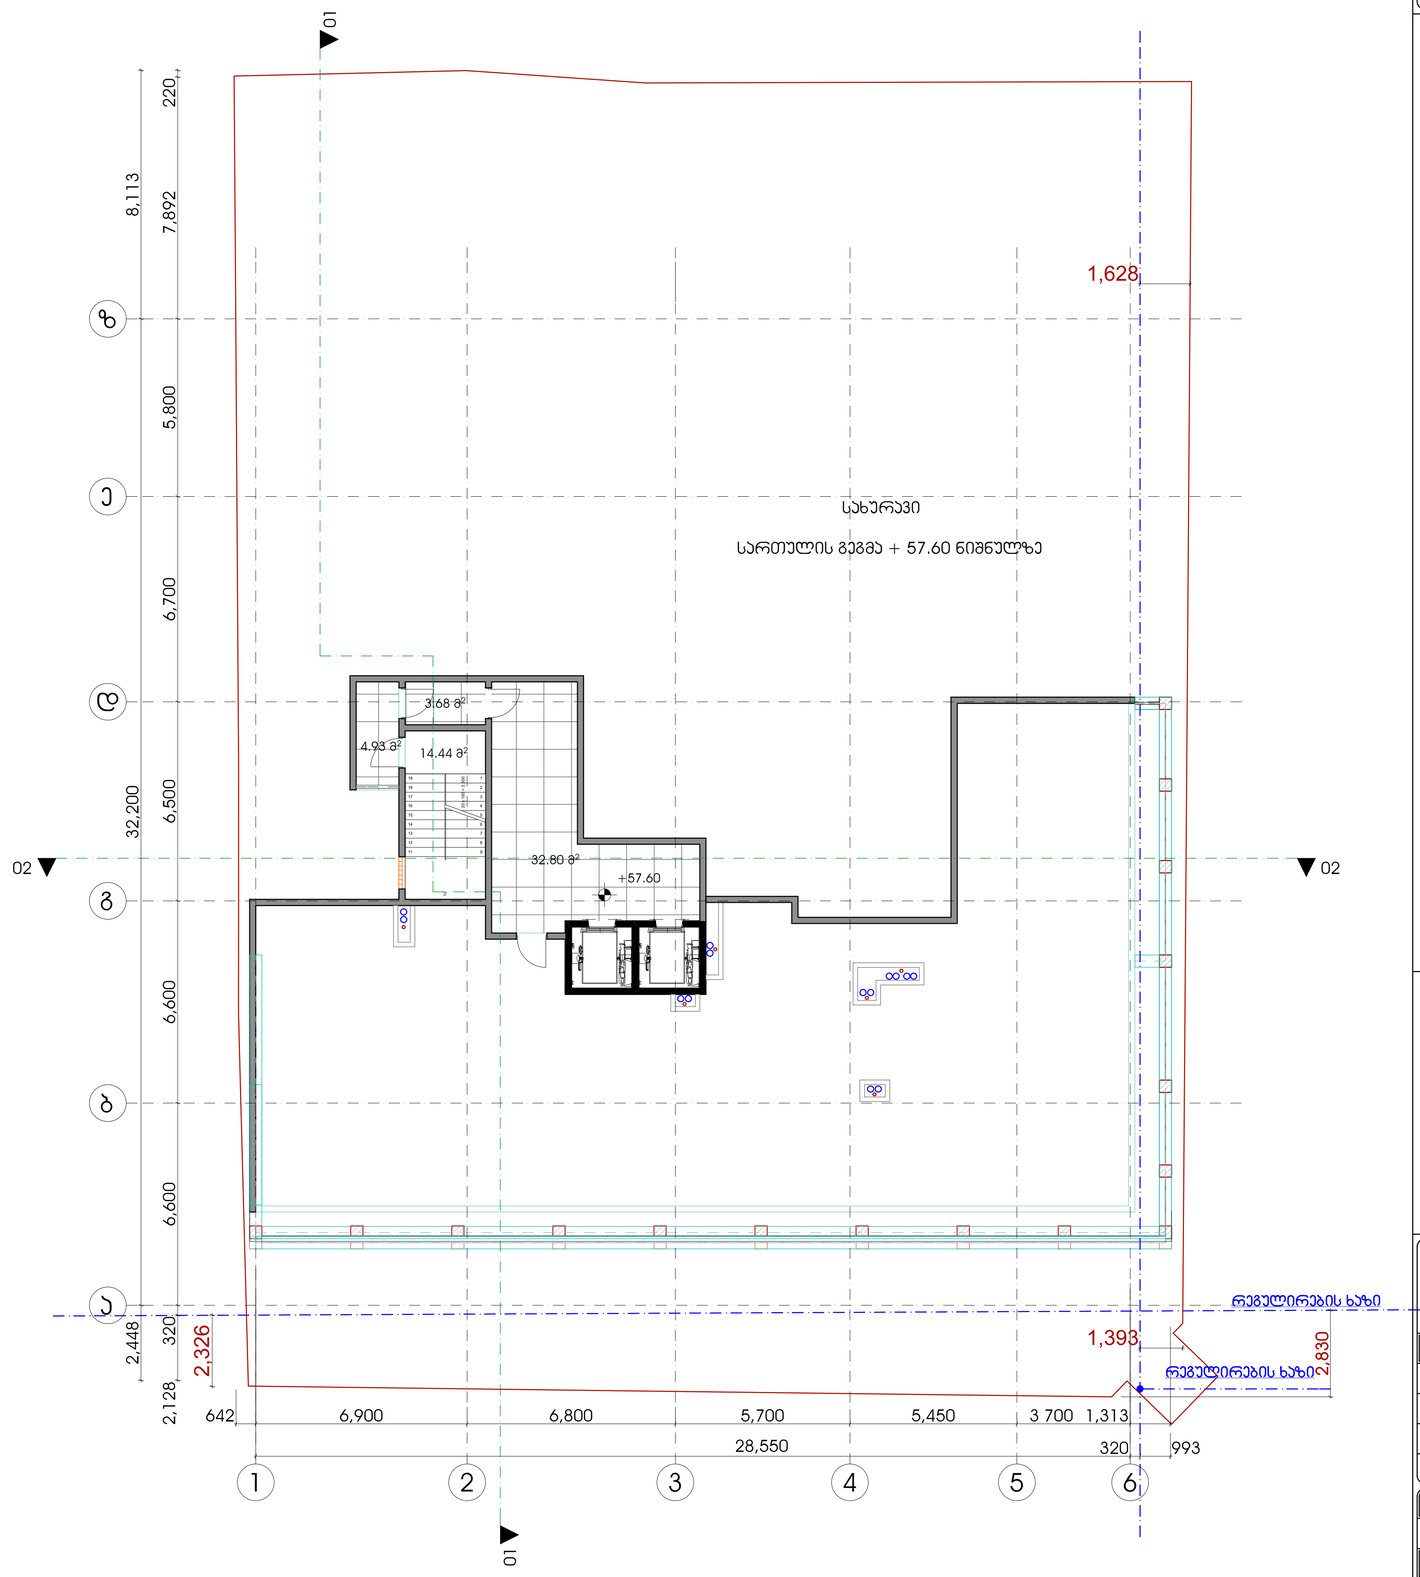

GENERAL NOTES:
შენიშვნა:

LTD " NIKOLOZ + "
შპს "ნიკოლოზ + "

POSITION თანამდებობა	NAME saxeli	SIGNATURE ხელმოწერა
DIRECTOR დირექტორი	N.JANASHVILI ნ.ჯანაშვილი	
PROJECT AUTHOR პრ. ავტორი	Q.CHXIKVADZE ქ.ჩხიკვაძე	
ARCHITECT არქიტექტორი	S. TABUKASHVILI ს. თაბუკაშვილი	
CHEKED BY შემოწმა	I. CHIRADZE ი. ჩირაძე	

DATE თარიღი	DRAWING NAME: დასახელება:
	სახურავის გეგმა
SCALE მასშტაბი	
1:100	

PAGE FORMAT ფორმატი	SHEET ფურცელი	SHEETS ფურცლები
A 1		

MULTIFUNCTIONAL BUILDING ON WERETELI S T R E E T #27
მრავალფუნქციური შენობა წერეთლის №27 ში

LEGEND:
ვასალოვანი:

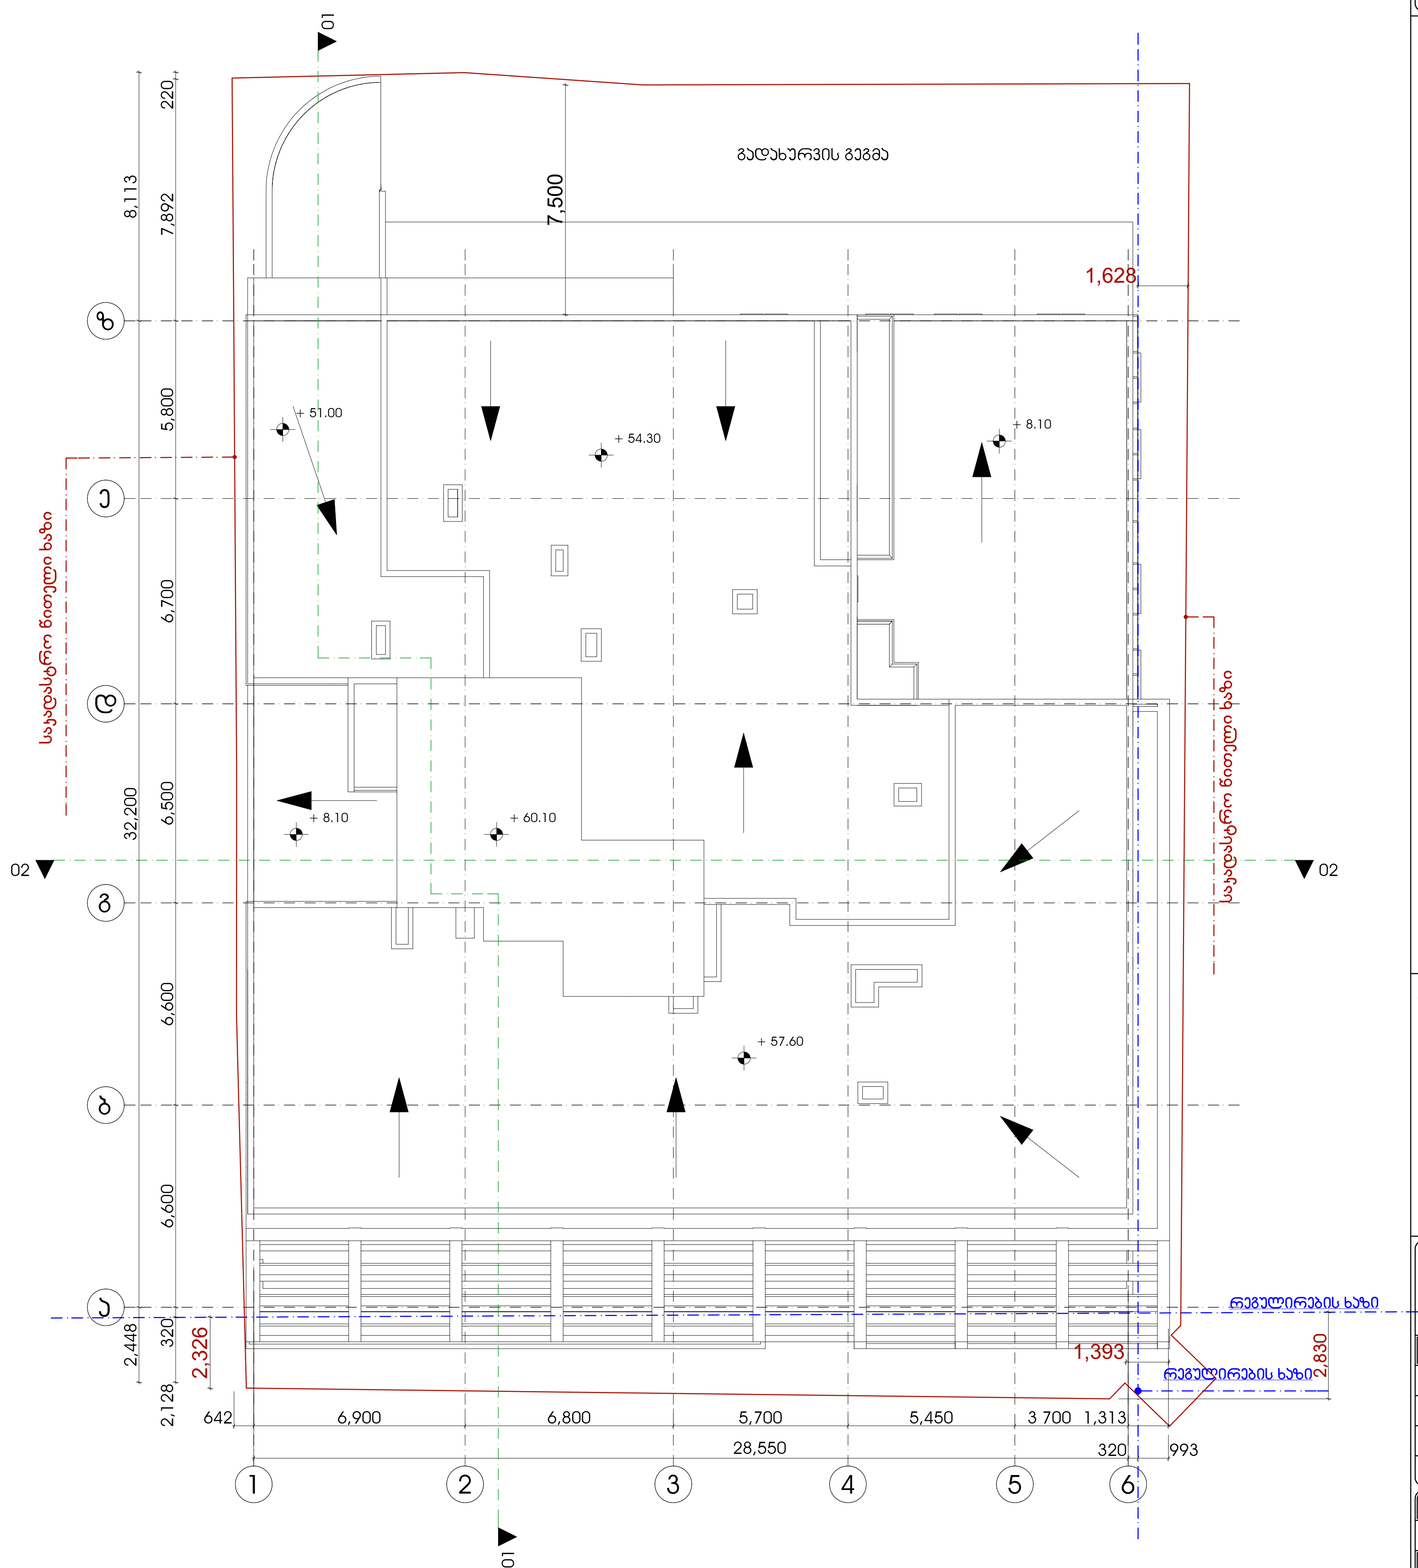

GENERAL NOTES:
შენიშვნა:

LTD " NIKOLOZ + "
შპს "ნიკოლოზ + "

POSITION თანამდებობა	NAME saxeli	SIGNATURE ხელმოწერა
DIRECTOR დირექტორი	N.JANASHVILI ნ.ჯანაშვილი	
PROJECT AUTHOR პრ. ავტორი	Q.CHXIKVADZE ქ.ჩხიკვაძე	
ARCHITECT არქიტექტორი	S. TABUKASHVILI ს. თაბუკაშვილი	
CHEKED BY შემოწმა	I. CHIRADZE ი. ჩირაძე	

DATE თარიღი	DRAWING NAME: დასახელება:
	გადახურვის გეგმა
SCALE მასშტაბი	
1:100	

PAGE FORMAT ფორმატი	SHEET ფურცელი	SHEETS ფურცლები
A 1		