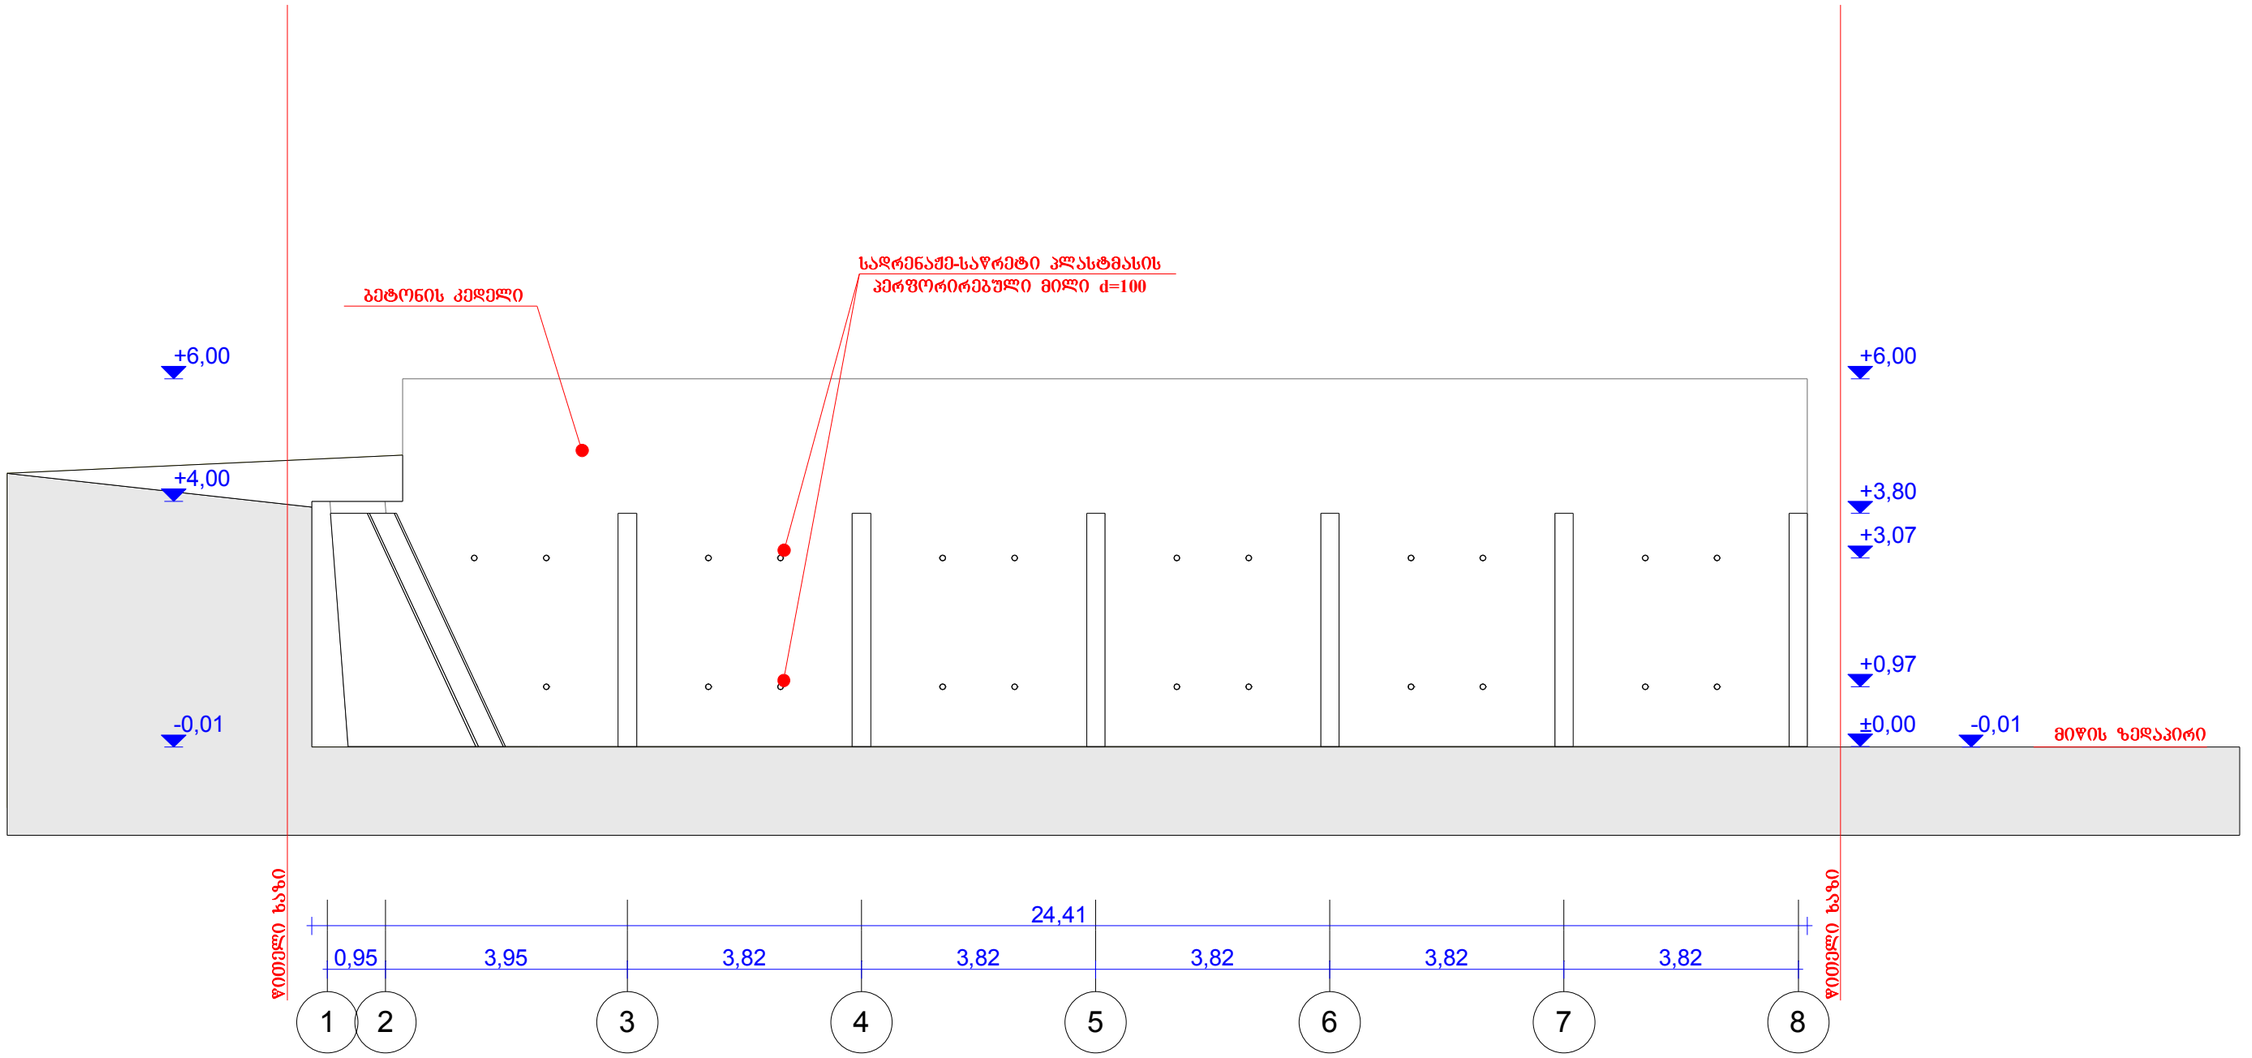

დამკვეთი	ლ. კარიბაშვილი		შპს "გლობუსი"	პროექტი №
პრ. მთ. არქიტექტორი	ზ. სამხარაძე			
			მისამართი: ქალაქი თბილისი, ხეივანი დავით აღმაშენებელი, №2 -ის მიმდებარედ (ნაკვეთი 34/538)/ ქალაქი თბილისი, ხეივანი დავით აღმაშენებელი, №2	სტად. / შშრც. / მასშ.
				მშშა / ა-4 / 1:100
			ფასადი 1-4	

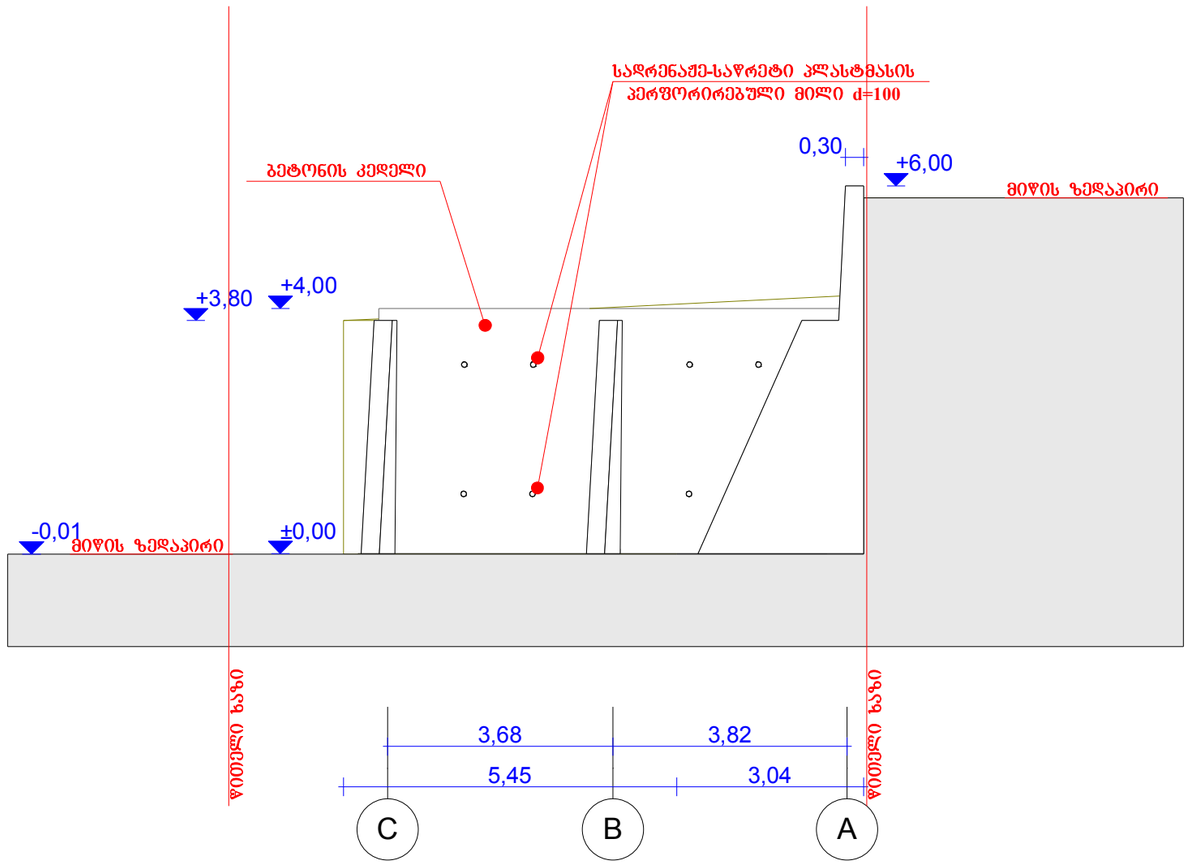

დამკვეთი	ლ. კარიჰაშვილი		შპს "გლობუსი"	პროექტი №		
პრ. მთ. არქიტექტორი	ზ. სამხარაძე					
			მისამართი: ქალაქი თბილისი, ხეივანი დავით ადმაშენებელი, №2 -ის მიმდებარედ (ნაკვეთი 34/538)/ ქალაქი თბილისი, ხეივანი დავით ადმაშენებელი, №2	სტად.	შურც.	მასშ.
				მუშა	ა-4	1:100
			ფასადი ც-ა			