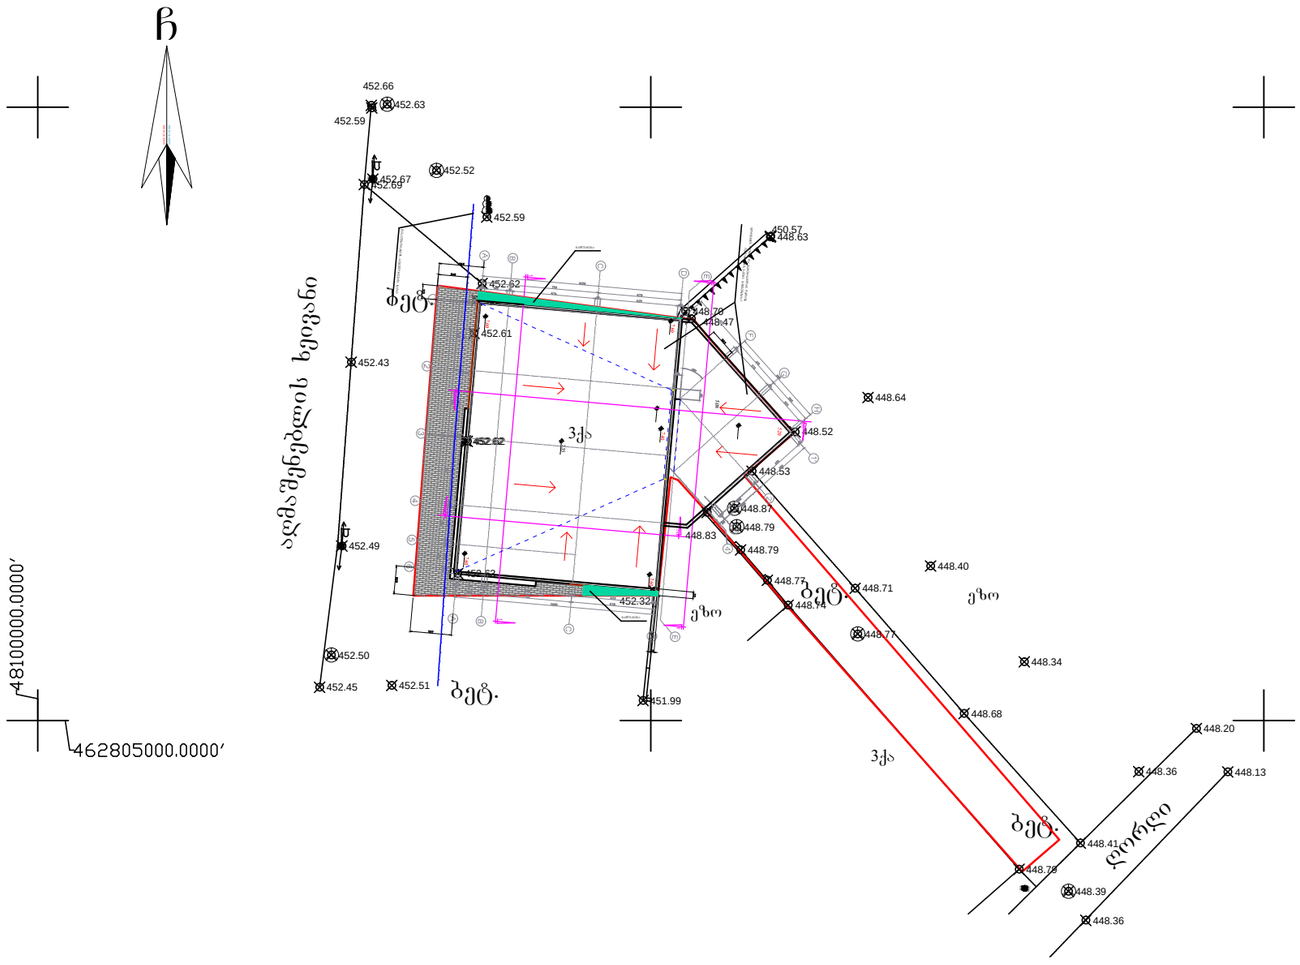

ფორმატი A-3	დაკვეთა №	dwg. ფაილის სახელი gegmebi . dwg

პირობითი ნიშნები:

- n – ექსპლიკაციის ნუმერაცია
- – არქიტექტურული ნიშნული
- – კედლები
- – კოლონები
- – ღერძის ხაზი

ექსპლიკაცია

შენიშვნები:

ნახაზზე ზომები მოცემულია სანტიმეტრებში.

ნახაზის ყველა ცვლილება მშენებლობისას შეთანხმებული უნდა იყოს პროექტის ავტორთან.

ტექნიკური მაჩვენებლები

დამკვეთი	შპს "ბემრიელი გაჩერება"
მისამართი	ქ. თბილისი, დიღმის სასწავლო საცდელი მეურნეობა, დავით აღმაშენებელის ხეივანი, ტრამვაის გაუქმებული ხაზის მიმდებარედ, ნაკვეთი № 10/4

პროექტის სახელწოდება

მაღაზია და საზოგადოებრივი კვების ობიექტი (კორექტირებული პროექტი)

თანამდებობა	გვარი	ხელმოწერა	თარიღი
დირექტორი			06.03.16
არქიტექტორი	ი. ლაზარიაშვილი		06.03.16
არქიტექტორი	გ. ხვიტია		06.03.16
პრ. კონსტრუქტორი			06.03.16
დაამუშავა	ლ. წაქაძე		06.03.16
შეამოწმა	გ. ხვიტია		06.03.16

შპს "მწვანე ოქრო" ს/კ 404923491	მასშტაბი	1:500
	თარიღი	06.03.16
	layout	
მისამართი: ქ. თბილისი, ვაკე-საბურთალოს რ-ნი, ატენის ქუჩა №17	ნახაზი: გენგეგმა	
სტადია	ფურცელი	ფურცლები
მ. პ.	6	23

ქ.თბილისის მერია

ქ.თბილისის შრომანული დაბეგმარების საძალაძე სამსახური

ქ. თბილისი, დიღმის სასწავლო საცდელი მეურნეობა, დაჭით აღმაშენებლის ხეივანი, ტრამვაის გაუქმებული ხაზის მიმდებარედ (ნაკვ. №1)

გეგმა



განკუთვნილების ფიზიკური		
მთავარი სპეციალისტი		

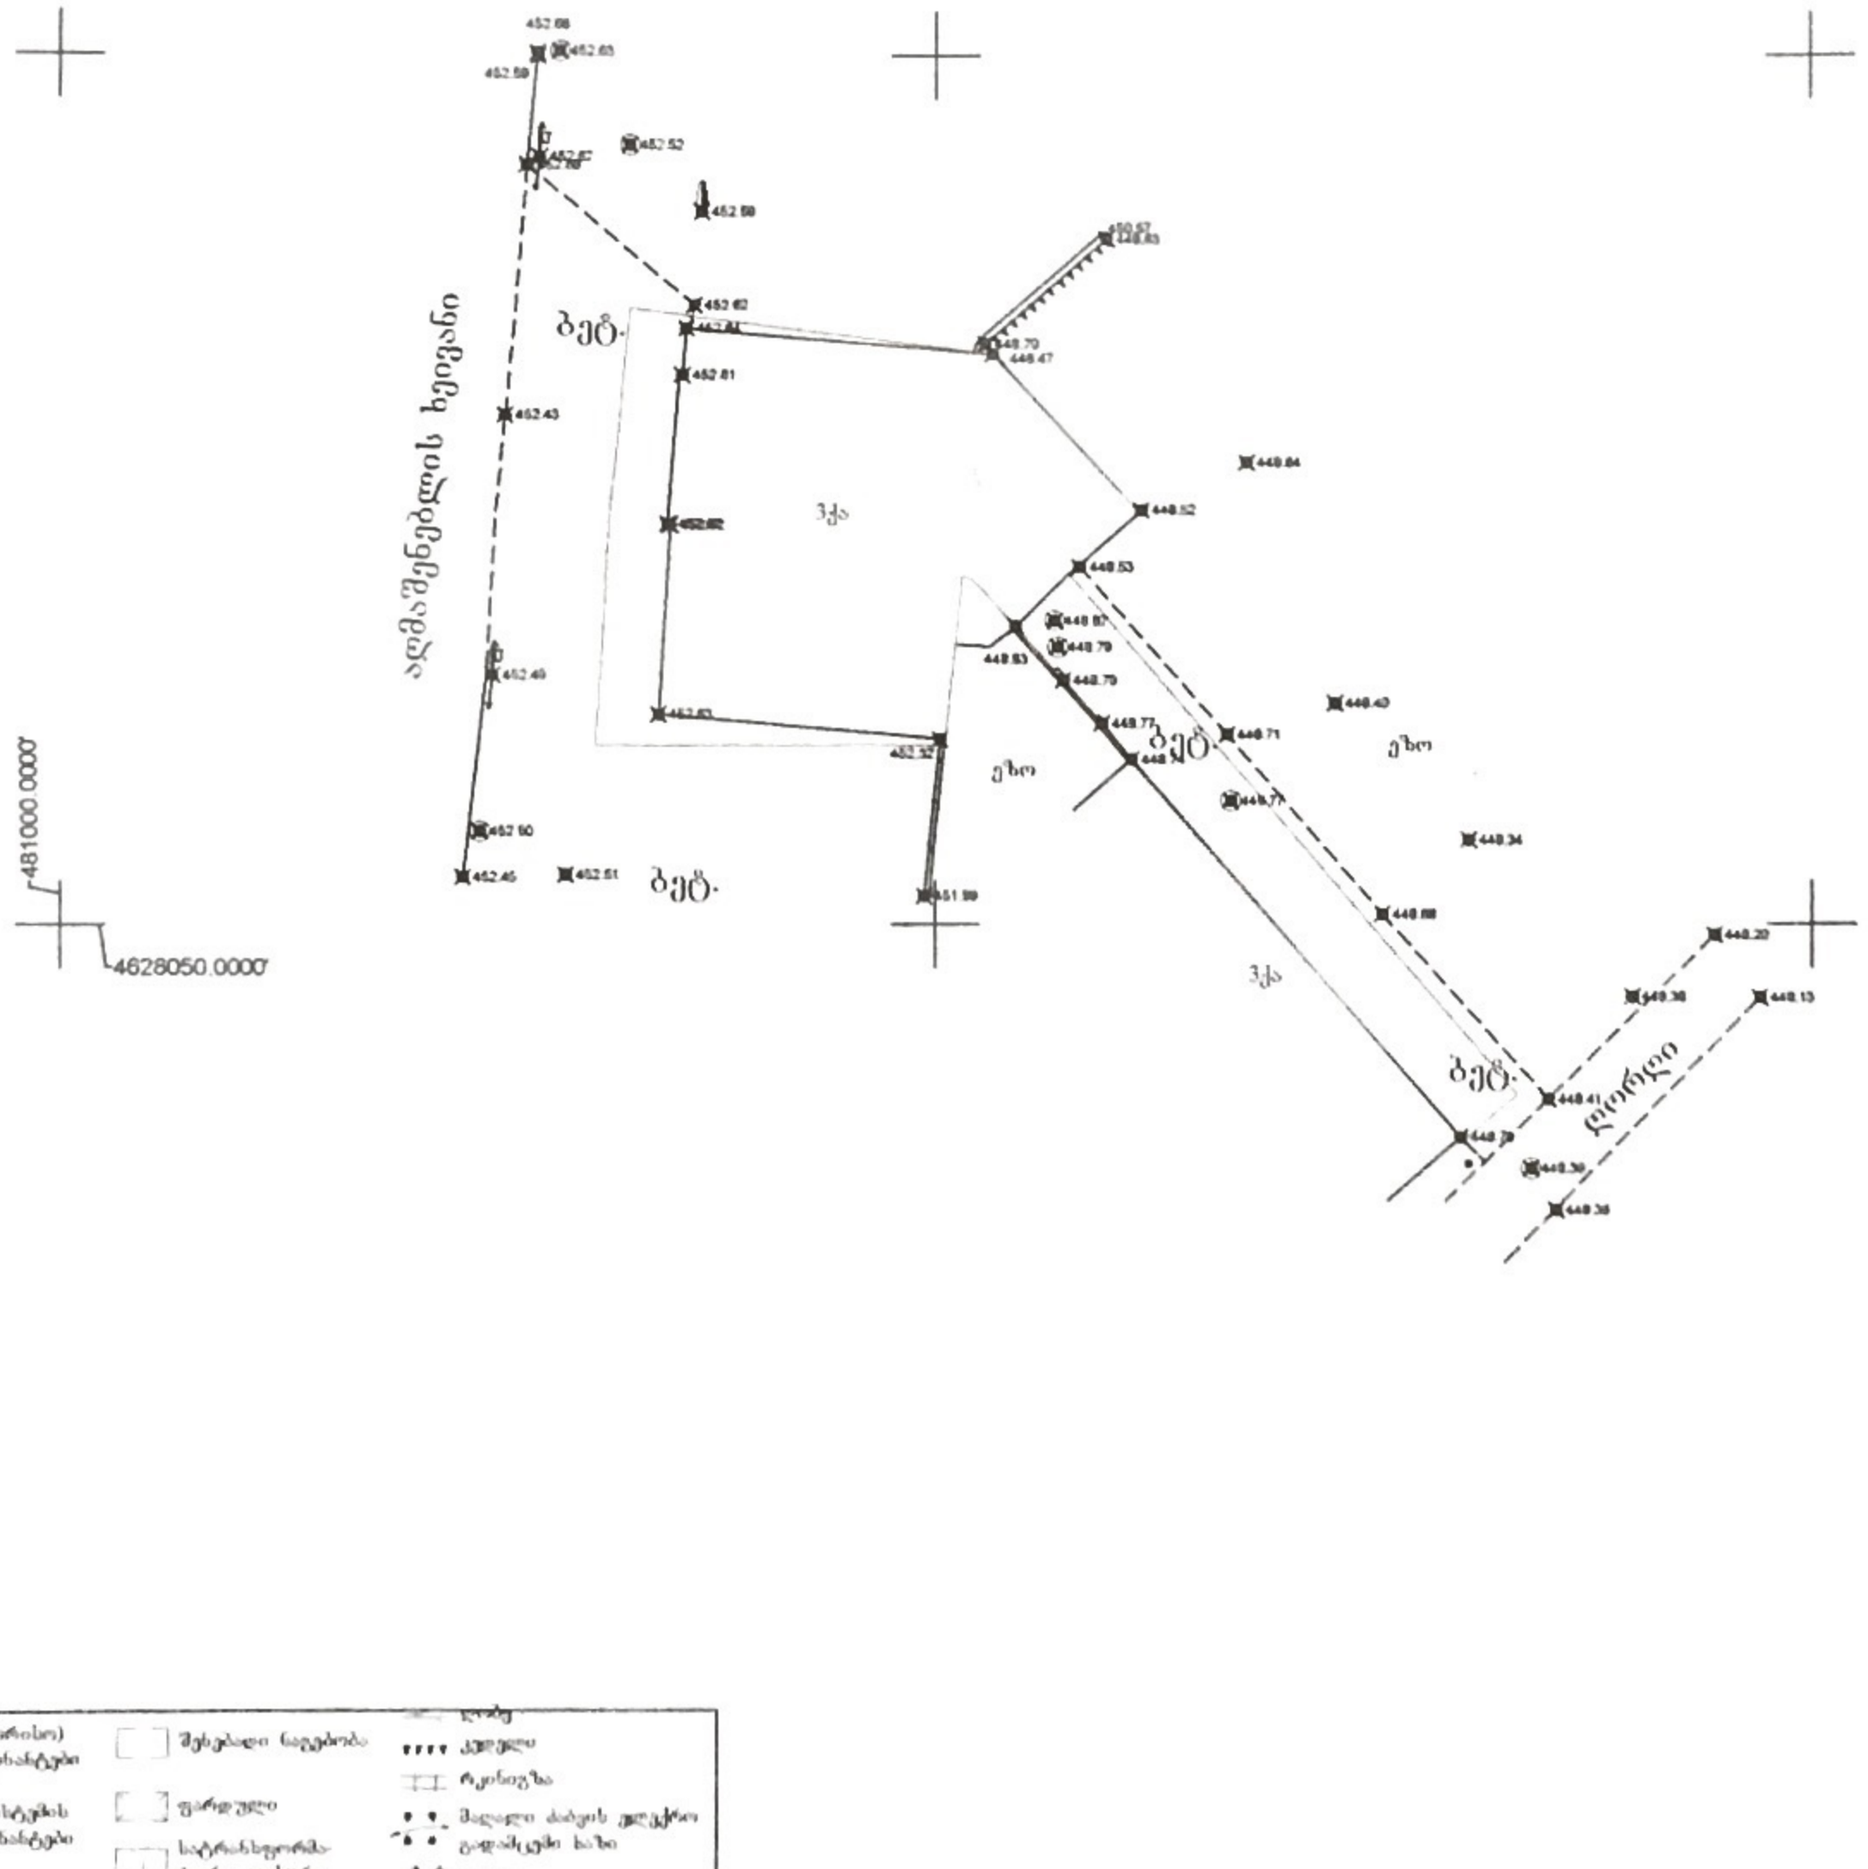
452.68
452.65
452.59
452.52
452.59
452.62
452.61
452.43
452.49
452.50
452.46
452.51
452.32
451.99
448.70
448.47
448.84
448.52
448.53
448.87
448.79
448.53
448.70
448.77
448.40
448.71
448.34
448.88
448.20
448.38
448.13
448.41
448.39
448.30
448.38
ბეტონი
ქვა
ბეტონი
ქვა
ბეტონი
ქვა