ჭრილი 3-1
საპროექტო

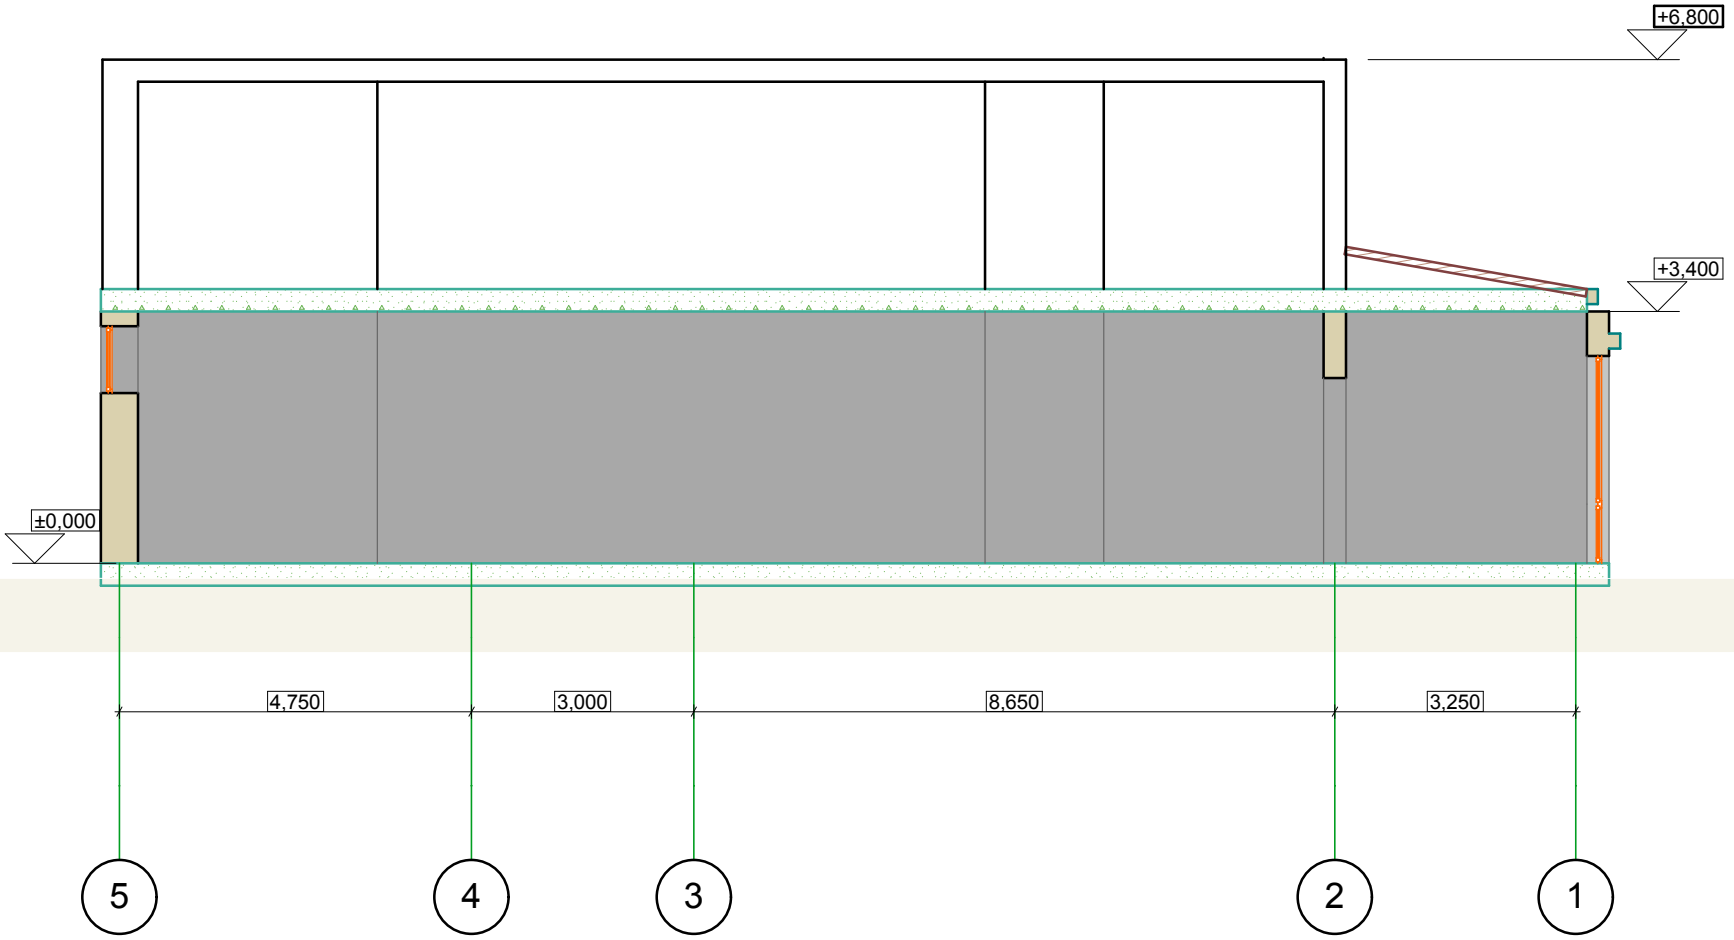

შპს „არქ დიზაინ გრუპ“

ქ.თბილისი, გაბრიელ ისაკაძის №12	დირექტორი	ლ.კვეტენაძე	
	არქიტექტორი	ლ.კვეტენაძე ზ.ფილიშვილი	
	დამკვეთი	ეკატერინე კვეკვინაა	
	თარიღი		
ფურცლის დასახელება:	მ. 1:100	ფ. № ---/---	

ჭრილი 5-1
არსებული

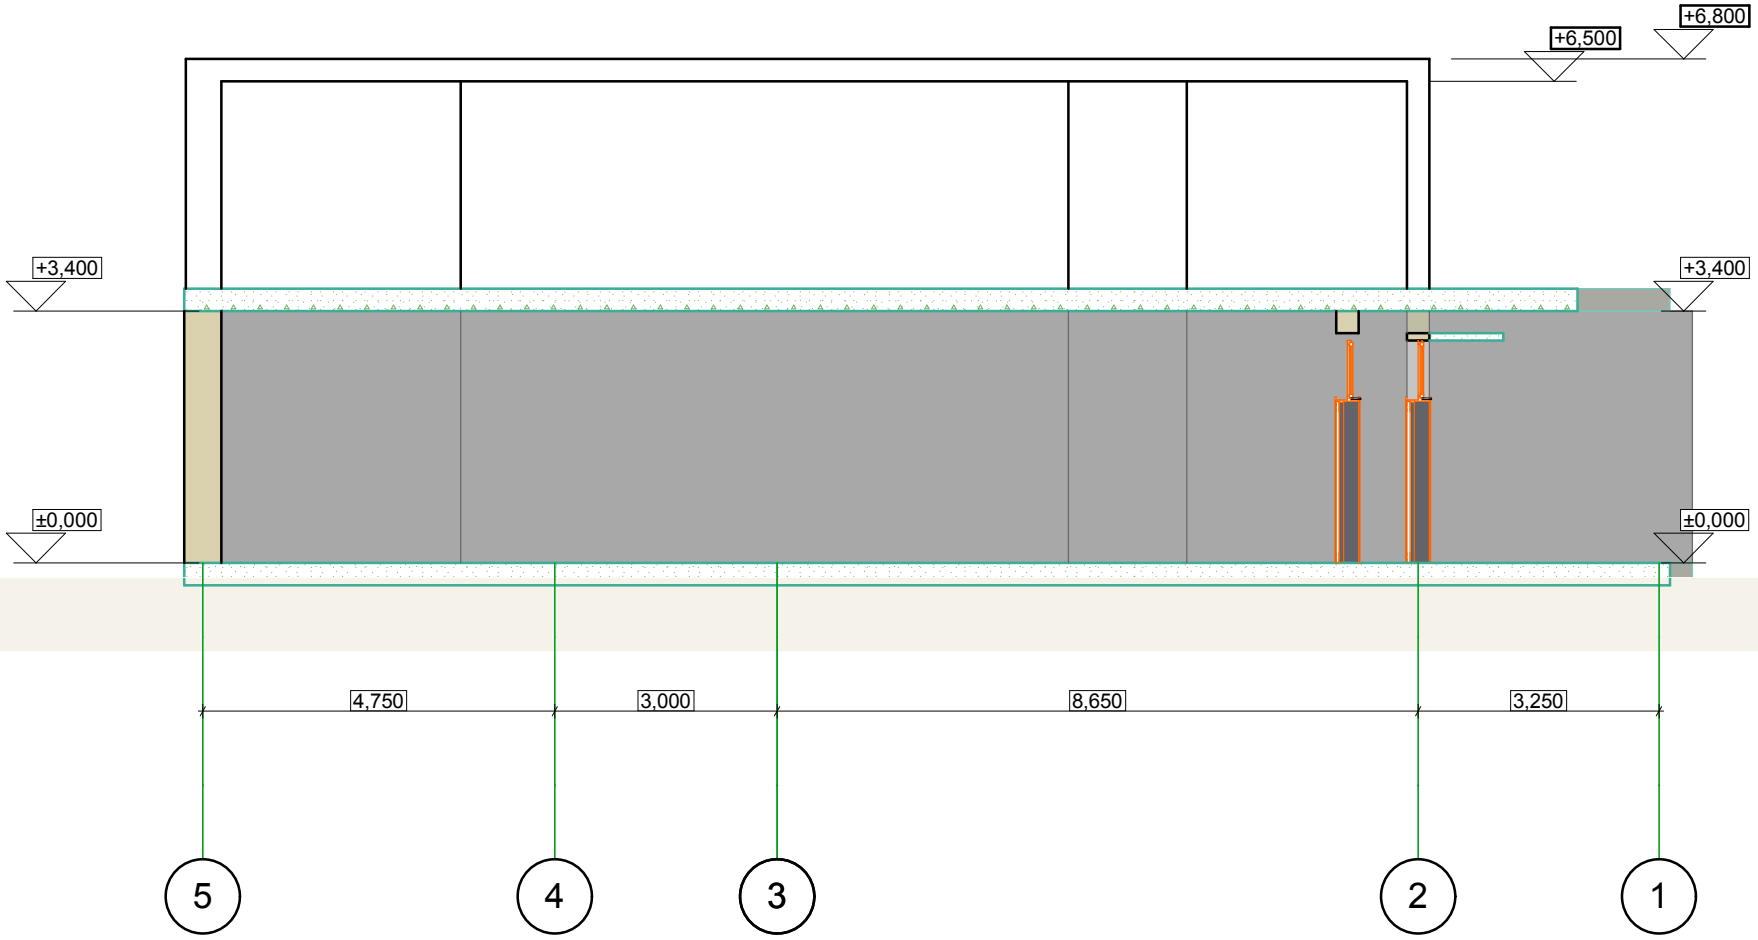

შპს „არქ დიზაინ გრუპ“

ქ.თბილისი, გაბრიელ ისაკაძის №12	დირექტორი	ლ.კვეტნაძე	
	არქიტექტორი	ლ.კვეტნაძე ზ.ფილიშვილი	
	დამკვეთი	ეკატერინე კვიკვინია	
	თარიღი		
ფურცლის დასახელება:	მ. 1:100	ფ. № ---/---	