მიწის ნაკვეთის საზღვრების მომზადების და საინვესტიციო განყოფილება		
განყოფილების უფროსი		
მთავარი სპეციალისტი		

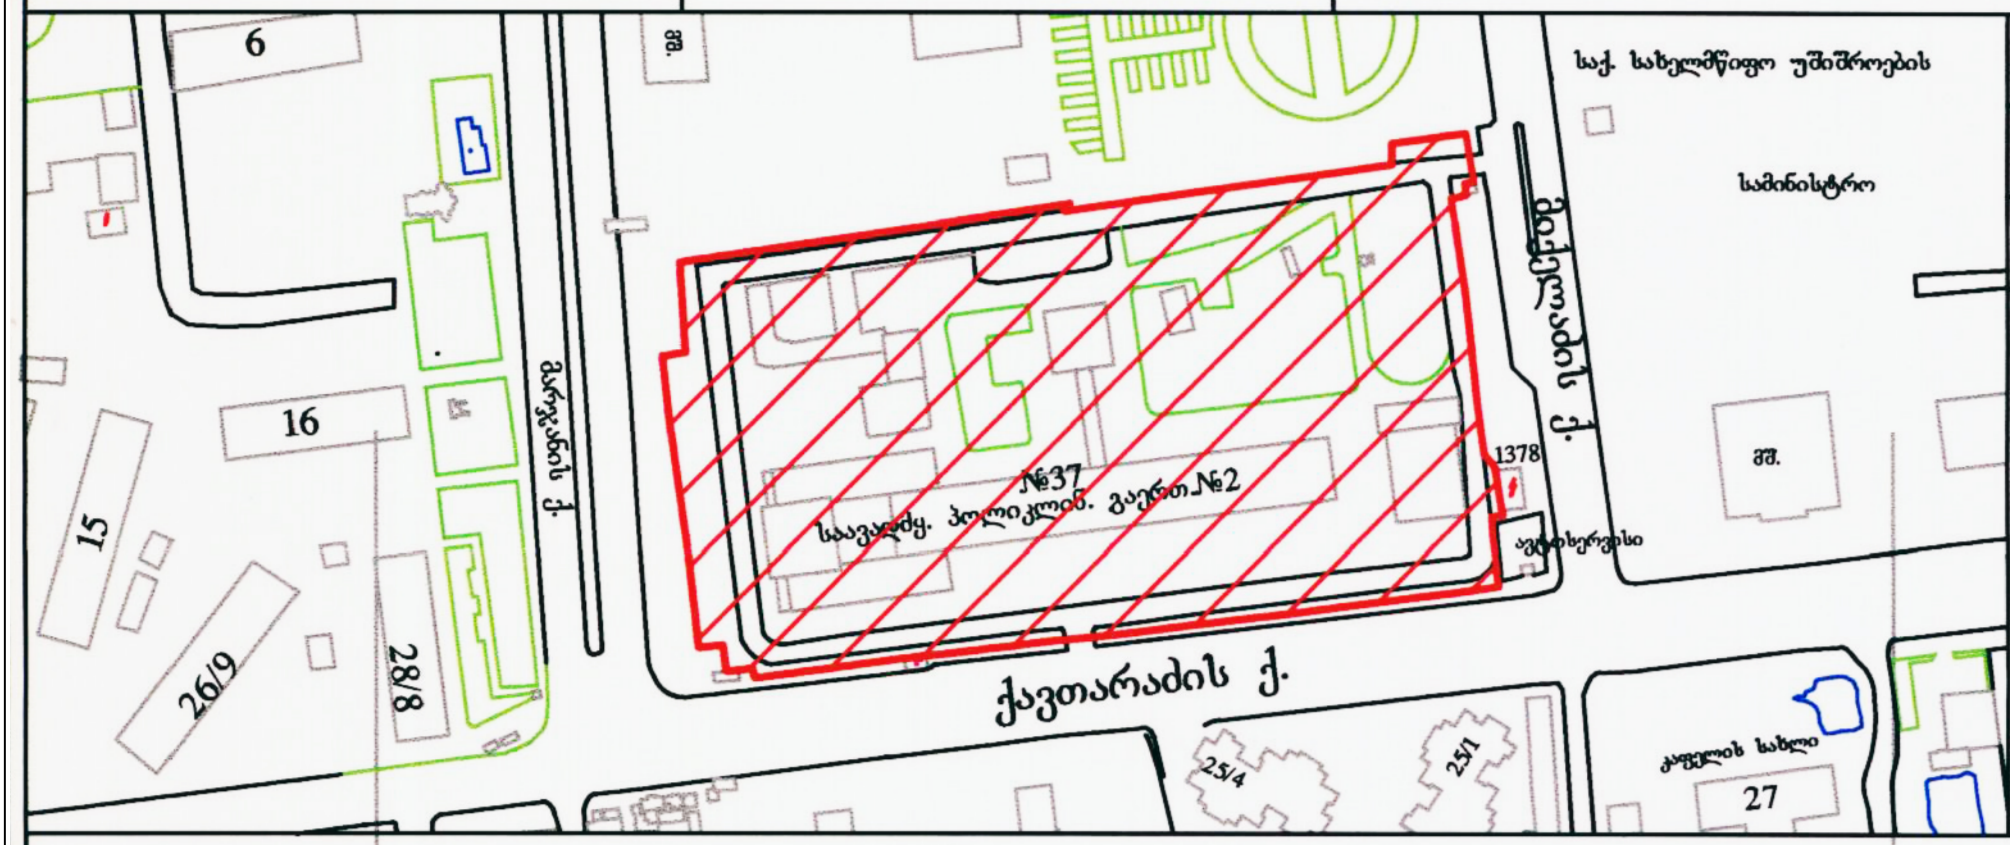

საპროექტო გენგეგმა
მასშტაბი 1 :500



პირობითი აღნიშვნები	
WGS 1984 -ის კოორდინატთა სისტემის UTM პროექცია	

ძს	საცხ. შენობა	ხის ღობე		ჟ	წყალგაყვანილობა
ძა	არასაცხ. შენობა	ღობე		გ	გაზი
	ფარდული	ქვის კედელი		კ	კანალიზაცია
	მშენებარე შენობა	კედელი		სან	სანიაღვრე
	სატრანსფორ. ჯიხური	ფლატე		კშ	კავშირგაბმულობა
	ხეები	რკინიგზა			ელ. ქსელები
	გარე განათება	სამეთვალყურეო ჭები		თგ	გათბობა
		ელ. გადამცემი ხაზი			

1) მიწის სამუშაოების შესრულებისას შეატყობინეთ კომუნიკაციის წარმომადგენლებს

შ.პ.ს. "კირკიტაძე და კომპანია" (ს/64162940067)

პეკინის ქ №27/10 ტ: 37 46 49 მობ: 8 99 56 22 76, ფაქსი: 37 23 00

L.T.D "KIRKITADZE & COMPANY"

Pekini str. N 27/10 tel: 37 46 49 mob: 8 99 56 22 76, fax: 37 23 00

www. kirkitadze.ge kirkitadze@mail.ru

დირექტორი:		კირკიტაძე რ.
აზომა:		ჯამბაზიშვილი ბ.
დახაზა:		თოდუა გ.
დამკვეთი:		შპს "დეკა"
მაშტაბი: 1:500		14/11/2015წ.

ფორმატი PAPER SIZE	დაკვეთა № CONTRACT №	პროექტის № PROJECT №	ფაილის სახელი FILE NAME
A-2	...	...	...

პირობითი აღნიშვნები LEGEND

ექსპლიკაცია

1. მთავარი შენობა
2. საქვაბე
3. ჩილერი
4. ახალი შენობა

პირობითი აღნიშვნები

- სარეკონსტრუქციო შენობები
- სადემონტაჟო შენობები
- წყალშემკრები მილები

შენიშვნები NOTES

1.
2.
3.
4.

სიტუაციური სქემა KEY PLAN

პროექტი PROJECT	მრავალპროფილური საავადმყოფო Multi-profiled University Clinic
მისამართი ADDRESS	ქ. თბილისი, ქავთარაძის ქუჩა № 16 Tbilisi, Kavtaradze street, 16

თანამდებობა Position	სახელი, გვარი Name, Surname	ხელმოწერა Signature
საპრ. ჯგ. ხელმ. არქ. Des.Group Chief Archit.	ი. ბარნაბიშვილი I. Barnabishvili	
არქიტექტორი Architect	ნ. ალექსიადისი N. Aleksiadis	
არქიტექტორი Architect	მ. იონიდისი M. Ionidis	

ს.ს. სამედიცინო კორპორაცია ევექსი
თბილისი, ვაჟა-ფშაველას №40
ტელ./ფაქსი: (99532) 2 55 05 05
E-mail: info-evex@evex.ge
www. evex. ge

არქიტექტურული ნაწილი ARCHITECTURE

მასშ. SCALE	1 : 100	თარიღი DATE OF ISSUE		30.01.2016.
ნახაზი DRWG.		კორექტირება REVISIONS		
Plan level		№	კორექტ. REV.	თარიღი DATE
		1		04.07.2016.
		2		
		3		
		4		
		5		
სტადია STAGE		ინდექსი INDEX		ფურც. PAGES
მუშა პროექტი Working Draft				a

საპროექტო გენგეგმა ფუნქციურ ზონებს საზღვრების და ფართის მითითებით

მასშტაბი 1 :500

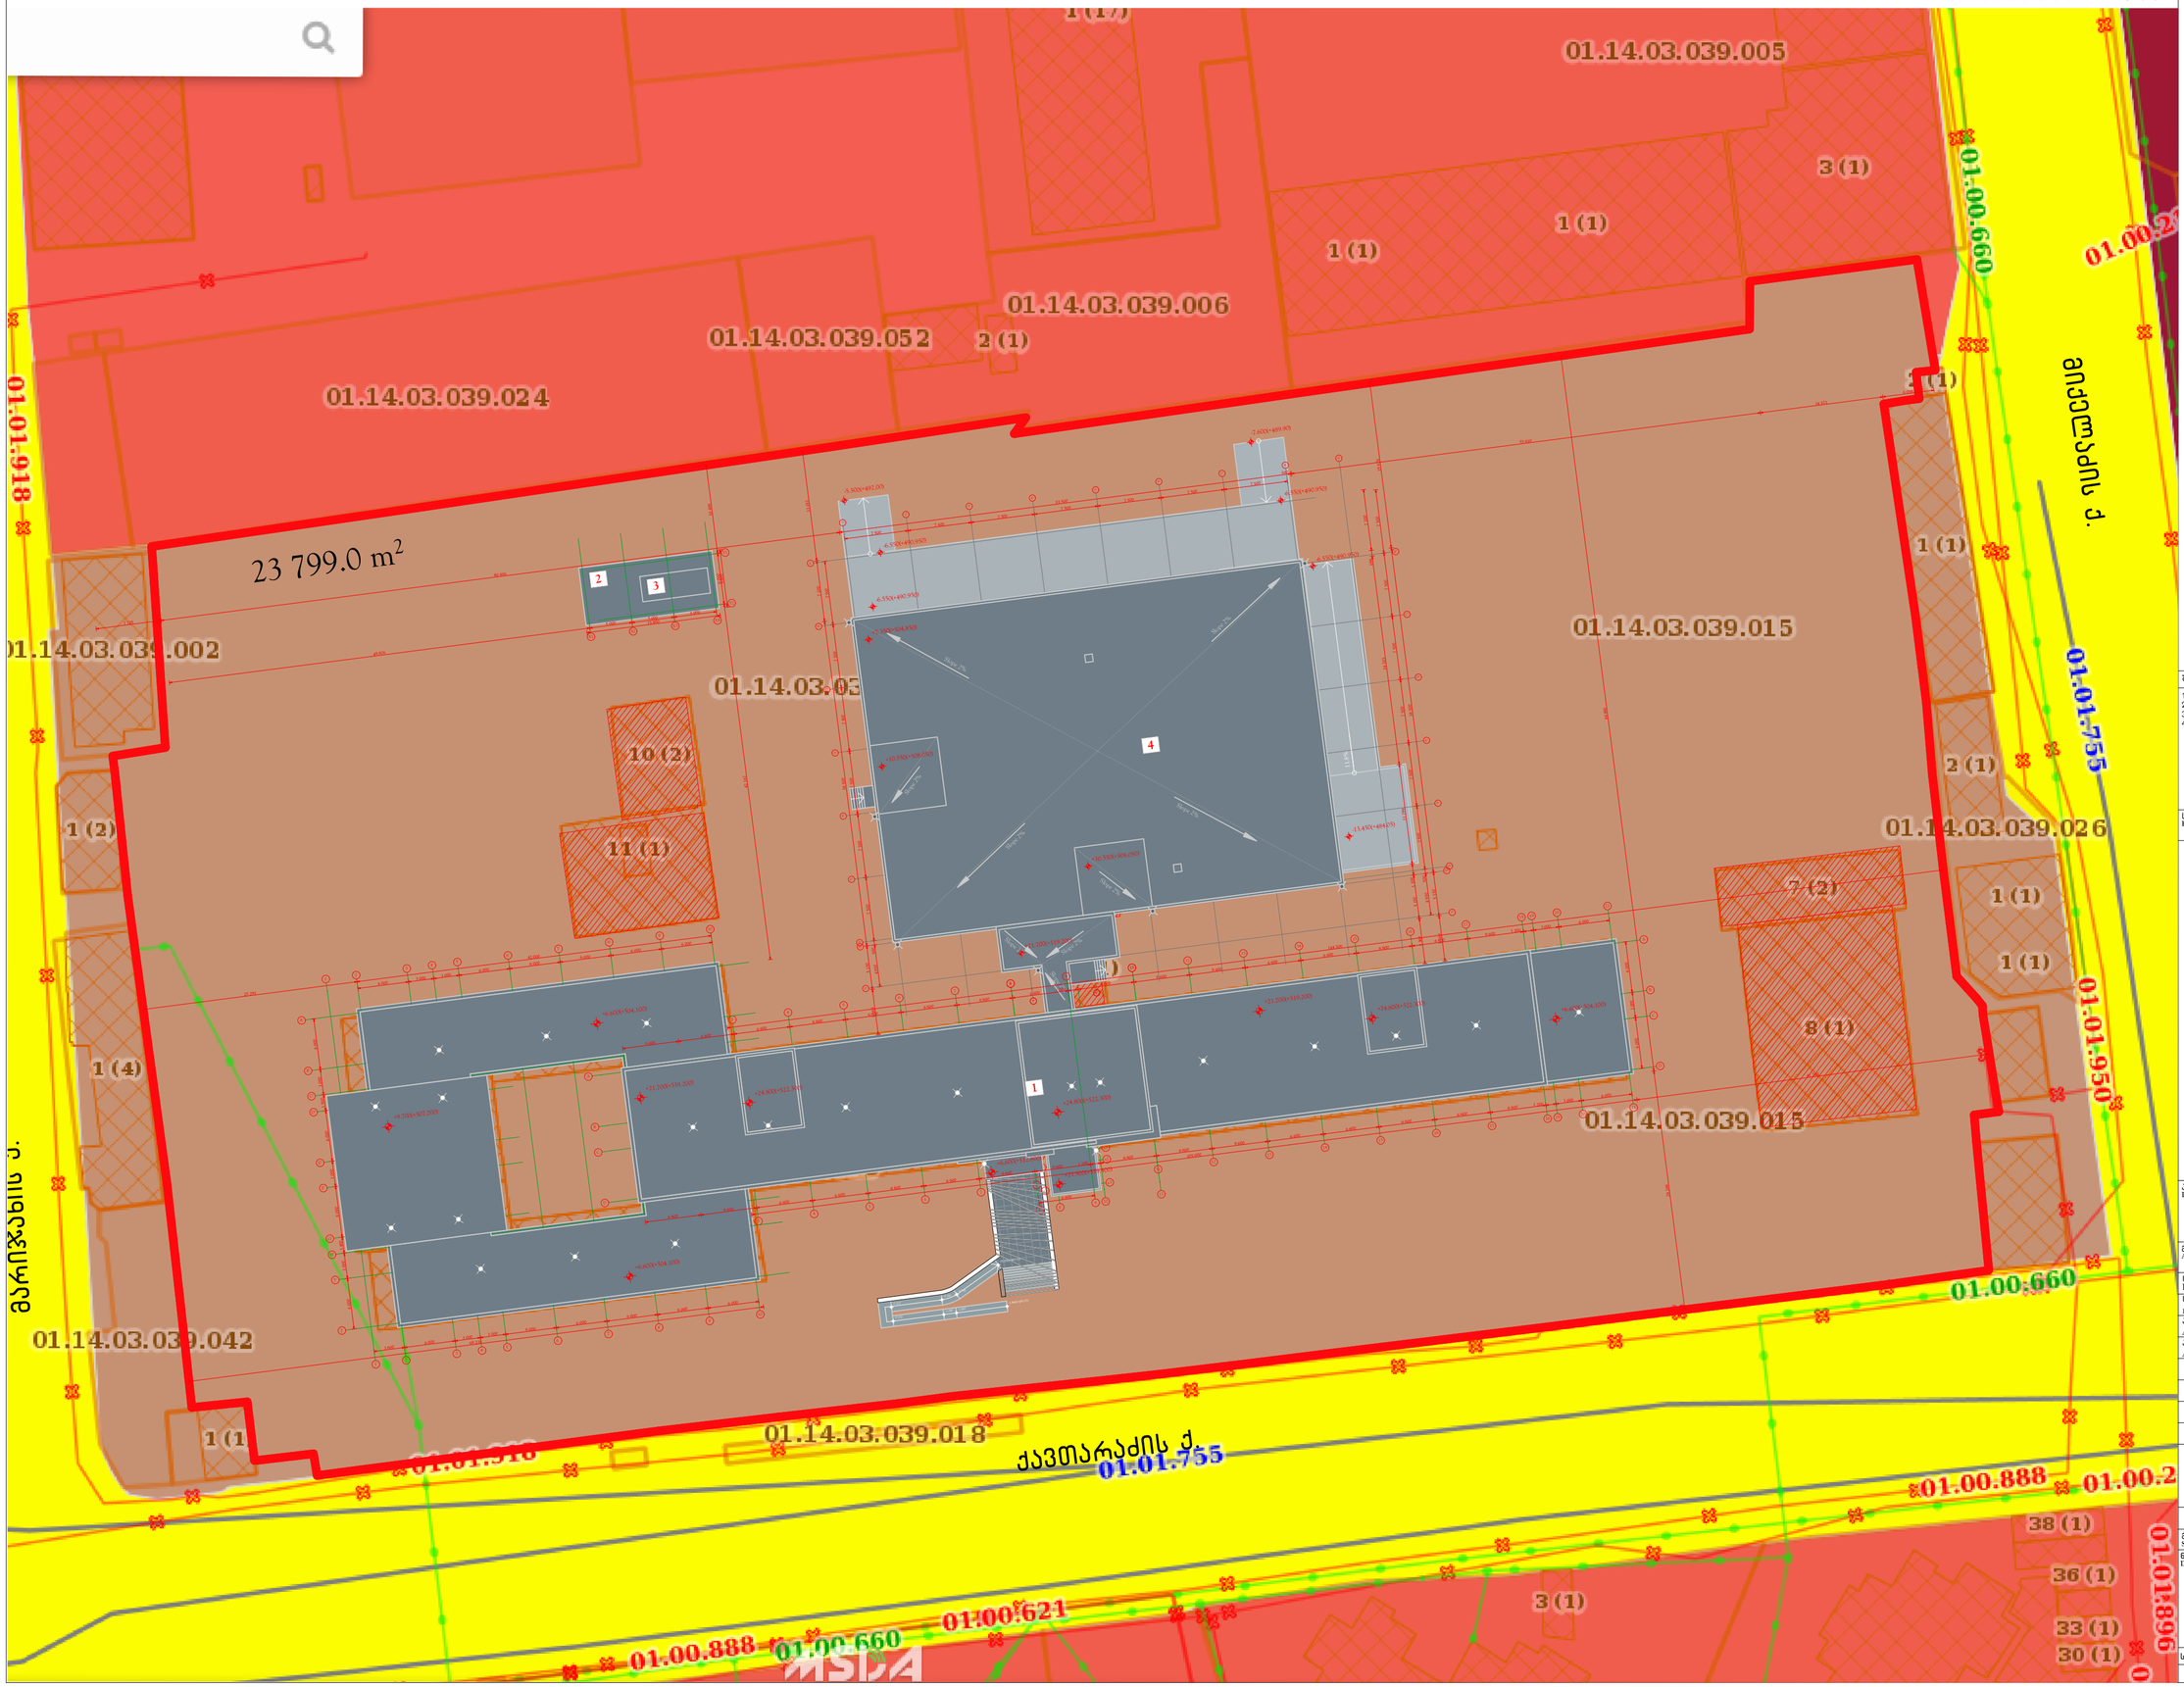

ფორმატი PAPER SIZE	ხელშეკრულების № CONTRACT №	პროექტის № PROJECT №	ფაილის სახელი FILE NAME
A-2	...	...	...

პირობითი აღნიშვნები LEGEND

ექსპლიკაცია

1. მთავარი შენობა
2. საქვაბე
3. ჩილერი
4. ახალი შენობა

პირობითი აღნიშვნები

- არსებული კონსტრუქციული შენობები
- საფეხმავლო ტროტუარები
- წყალშემკრები მილები

შენიშვნები NOTES

1.
2.
3.
4.

საკვანძო სქემა KEY PLAN

პროექტი PROJECT: მრავალპროფილური საუნივერსიტეტო კლინიკა Multi-profiled University Clinic

მისამართი ADDRESS: ქ. თბილისი, ქავთარაძის ქუჩა № 16 Tbilisi, Kavtaradze street, 16

თანამდებობა Position	სახელი, გვარი Name, Surname	ხელმოწერა Signature
სპარ. მთ. არქ. Des.Group Chief Archit.	ი. ბარნაბიშვილი I. Barnabishvili	
არქიტექტორი Architect	ნ. ალექსიაძისი N. Aleksiadis	
არქიტექტორი Architect	მ. იონიდისი M. Ionidis	

ს.ს. საქმიანობის ლიცენზიის ცენტრი
თბილისი, ვაჟა-ფშაველას №40
ტელ/ფაქს: (995322) 2 55 05 05
E-mail: info@evex.ge
www. evex. ge

არქიტექტურული ნაწილი ARCHITECTURE

მასშტ. SCALE	1 : 100	გამოშვების DATE OF ISSUE	30.01.2016.

ნახაზის DRWG. Plan level

კორექტირება REVISIONS

№	კორექტ. REV.	თარიღი DATE
1		04.07.2016.
2		
3		
4		
5		

სტადია STAGE	ინდექსი INDEX	ფურც. PAGES
მუშა პროექტი Working Draft		a

საპროექტო ბენგებმა მომიჯნავე მიწის ნაკვეთების საკადასტრო საზღვრების პროექციით

მასშტაბი 1 :500

ფორმატი PAPER SIZE	ხელშეკრულების № CONTRACT №	პროექტის № PROJECT №	შაბლონის სახელი FILE NAME
A-2	...	...	...

პირობითი აღნიშვნები LEGEND

ექსპლიკაცია

1. მთავარი შენობა
2. საქვაბე
3. ჩილერი
4. ახალი შენობა

პირობითი აღნიშვნები

- სარეკონსტრუქციო შენობები
- სადემონტაჟო შენობები
- წყალშემკრები მილები

შენიშვნები NOTES

1.
2.
3.
4.

სიტუაციური სქემა KEY PLAN

პროექტი PROJECT	მრავალპროფილური საუნივერსიტეტო Multi-profiled University Clinic
მისამართი ADDRESS	ქ. თბილისი, ქავთარაძის ქუჩა № 16 Tbilisi, Kavtaradze street, 16

თანამდებობა Position	სახელი, გვარი Name, Surname	ხელმოწერა Signature
სპეც. მთ. არქ. Dep.Group Chief Archit.	ი. ბარნაბიშვილი I. Barnabishvili	
არქიტექტორი Architect	ნ. ალექსიადისი N. Aleksiadis	
არქიტექტორი Architect	მ. იონიდისი M. Ionidis	

ს.ს. საინჟინრო კონსულტაციის ცენტრი
თბილისი, ვაჟა-ფშაველას №40
ტელ.ფაქსი: (995322) 2 55 05 05
E-mail: info.vcec@vcec.ge
www. vcec. ge

არქიტექტურული ნაწილი ARCHITECTURE

მასშტ. SCALE	1 : 100	თარიღი DATE OF ISSUE	30.01.2016.

ნახაზი DRWG. Plan level

კორექტირება REVISIONS

№	კორექტ. REV.	თარიღი DATE
1		04.07.2016.
2		
3		
4		
5		

სტადია STAGE	ინდექსი INDEX	ფურც. PAGES
მუშა პროექტი Working Draft		a