საპროექტო -2 სარდაფის სართული

მასშტაბი 1 :100

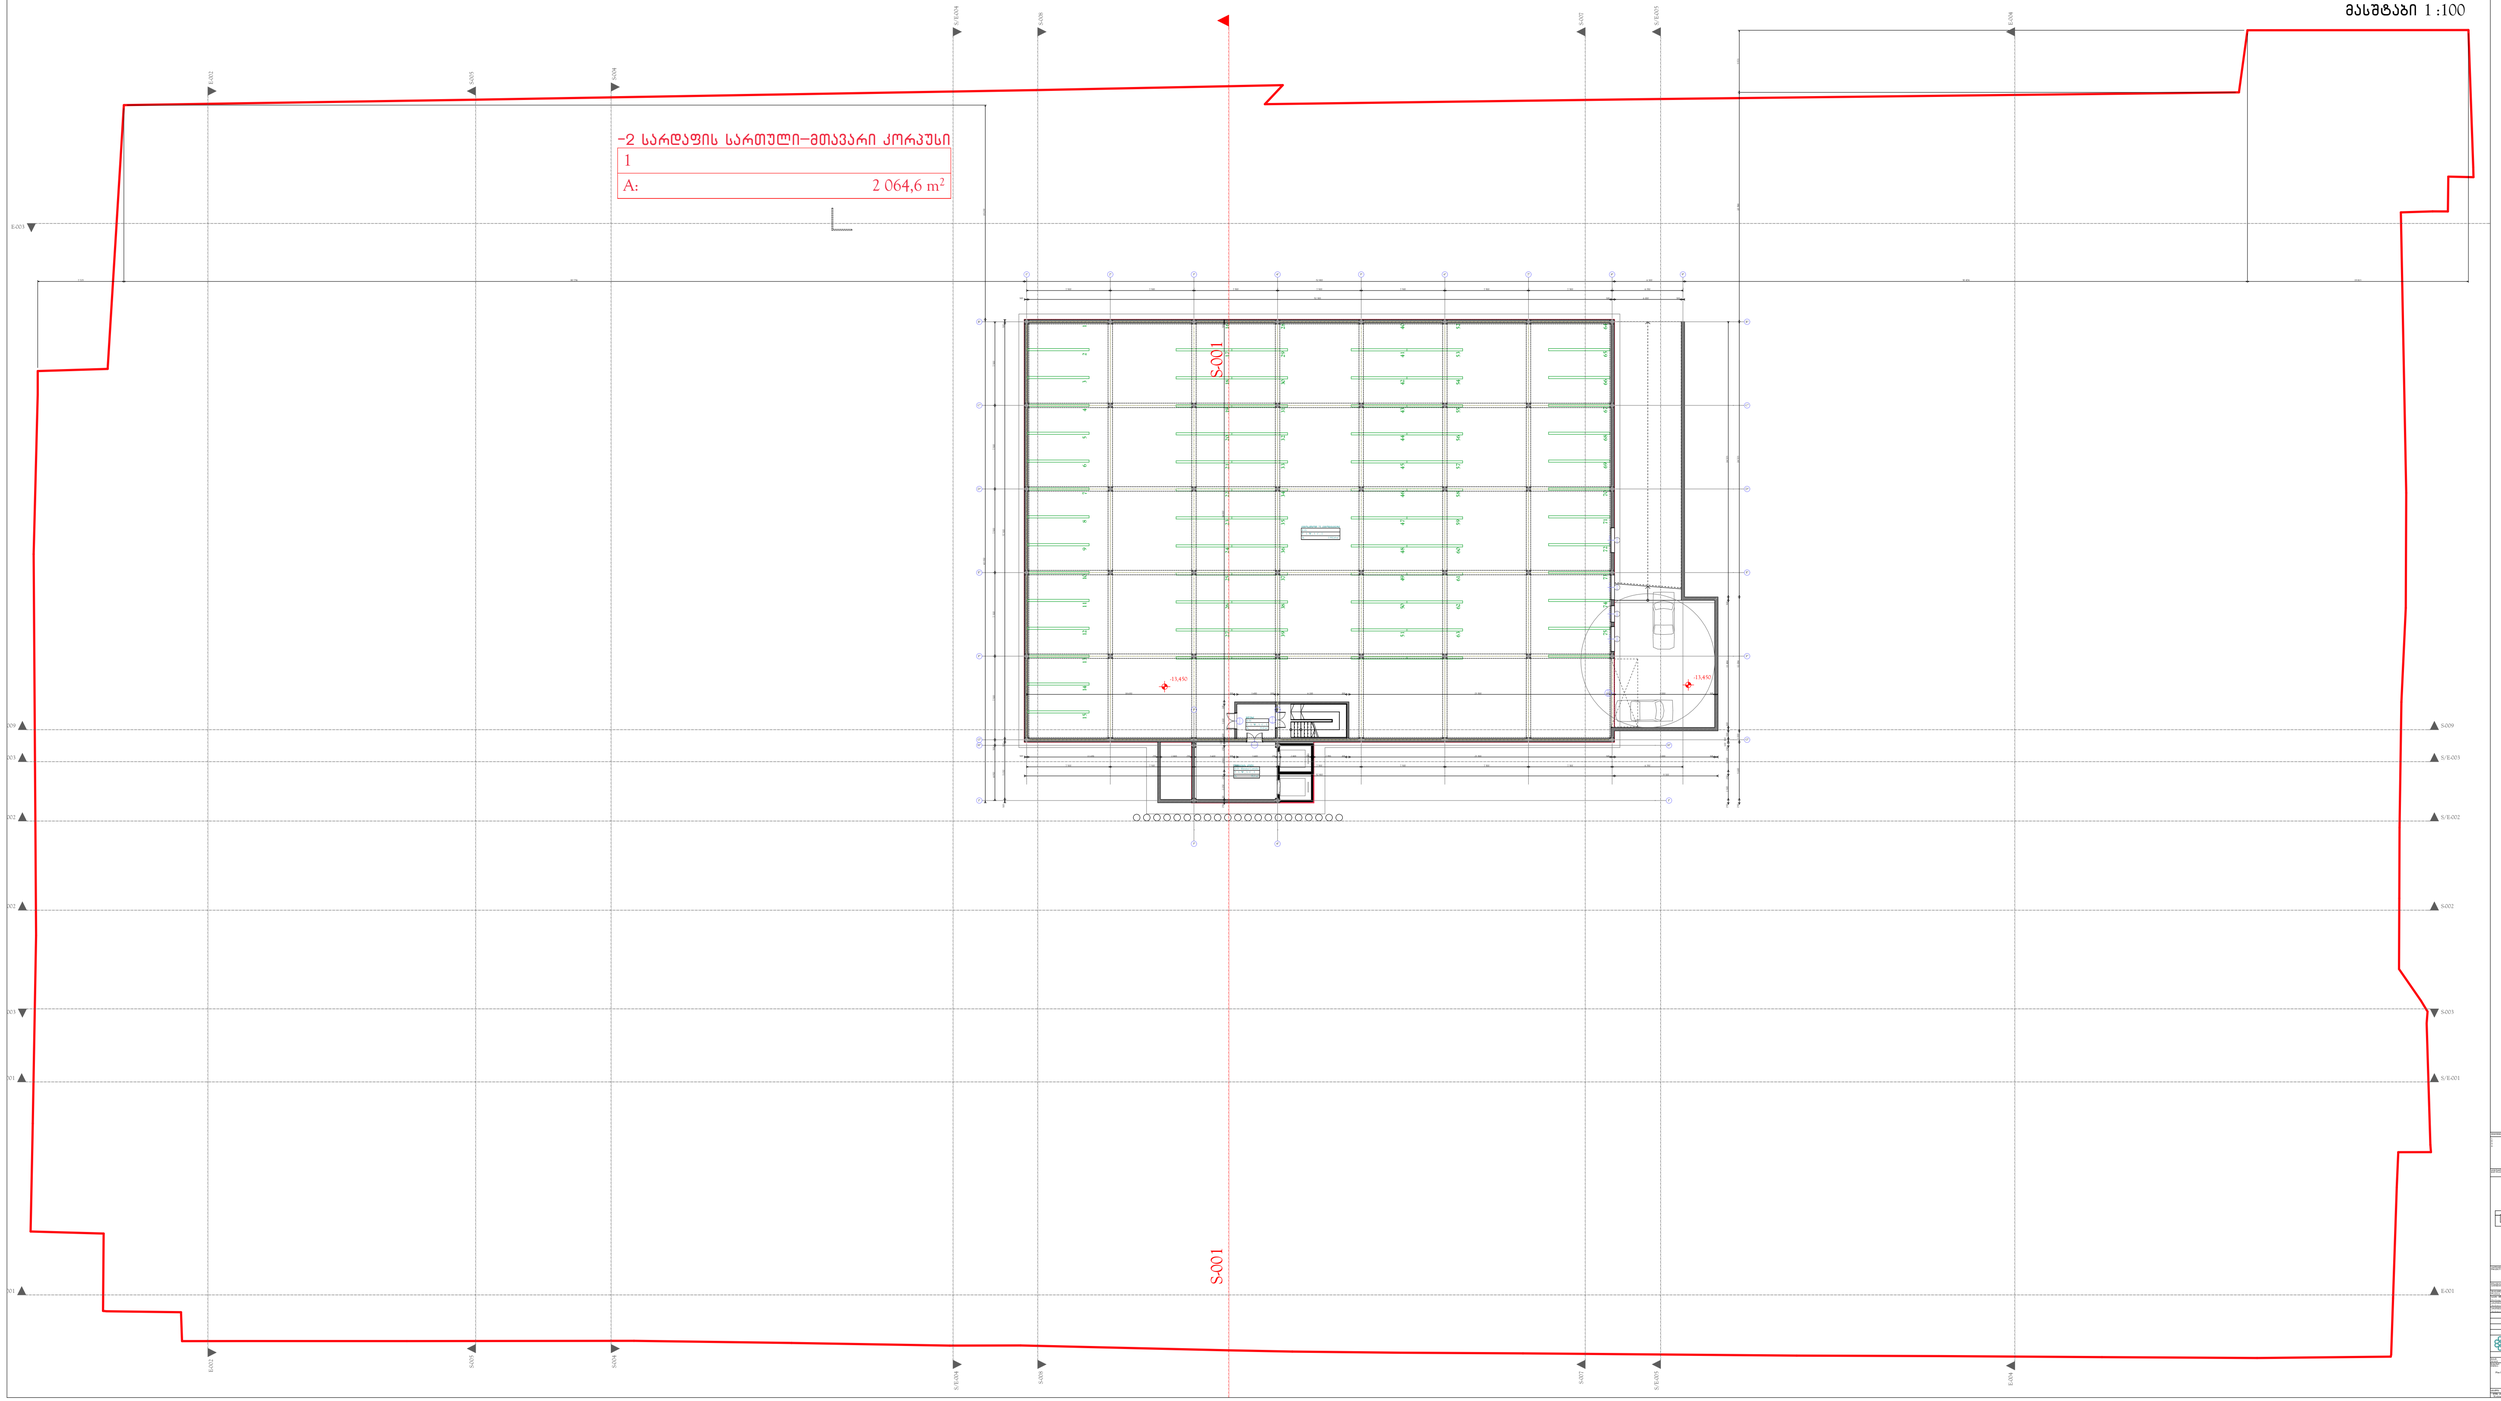

საპროექტო -1 სარდაფის სართული

მასშტაბი 1 :100

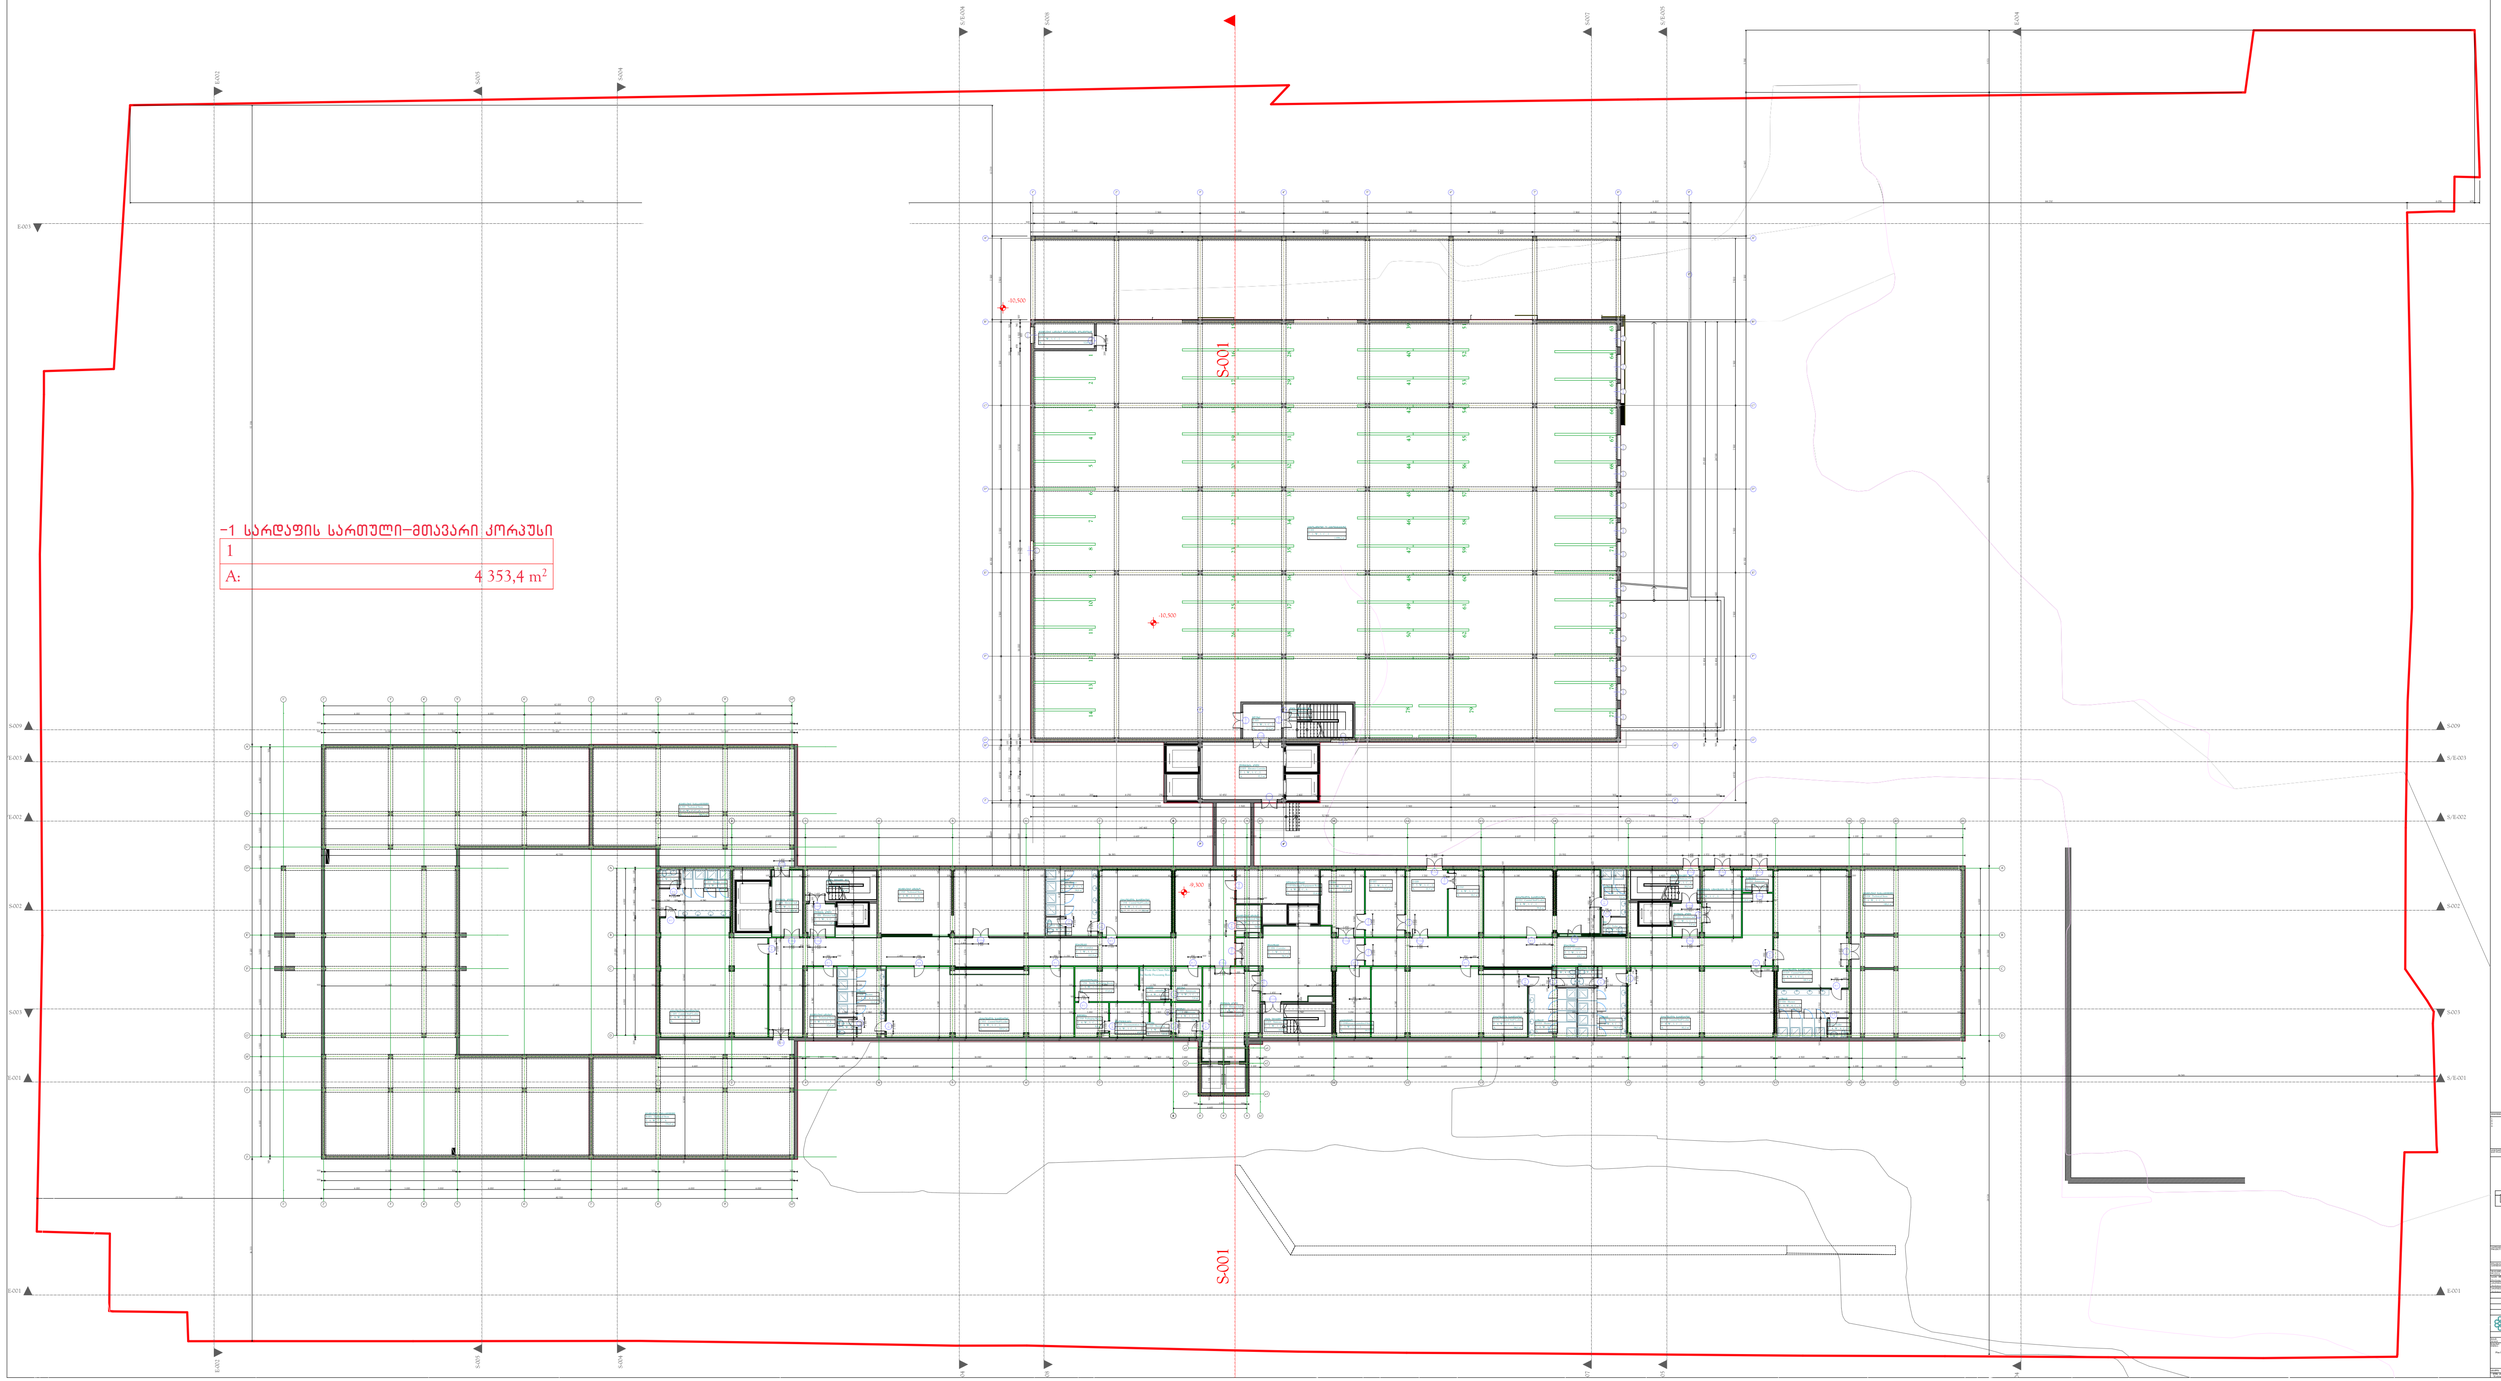

-1 სარდაფის სართული-მთავარი კორპუსი

1	
A:	4 353,4 m²

საპროექტო პირველი სართული
მასშტაბი 1 :100

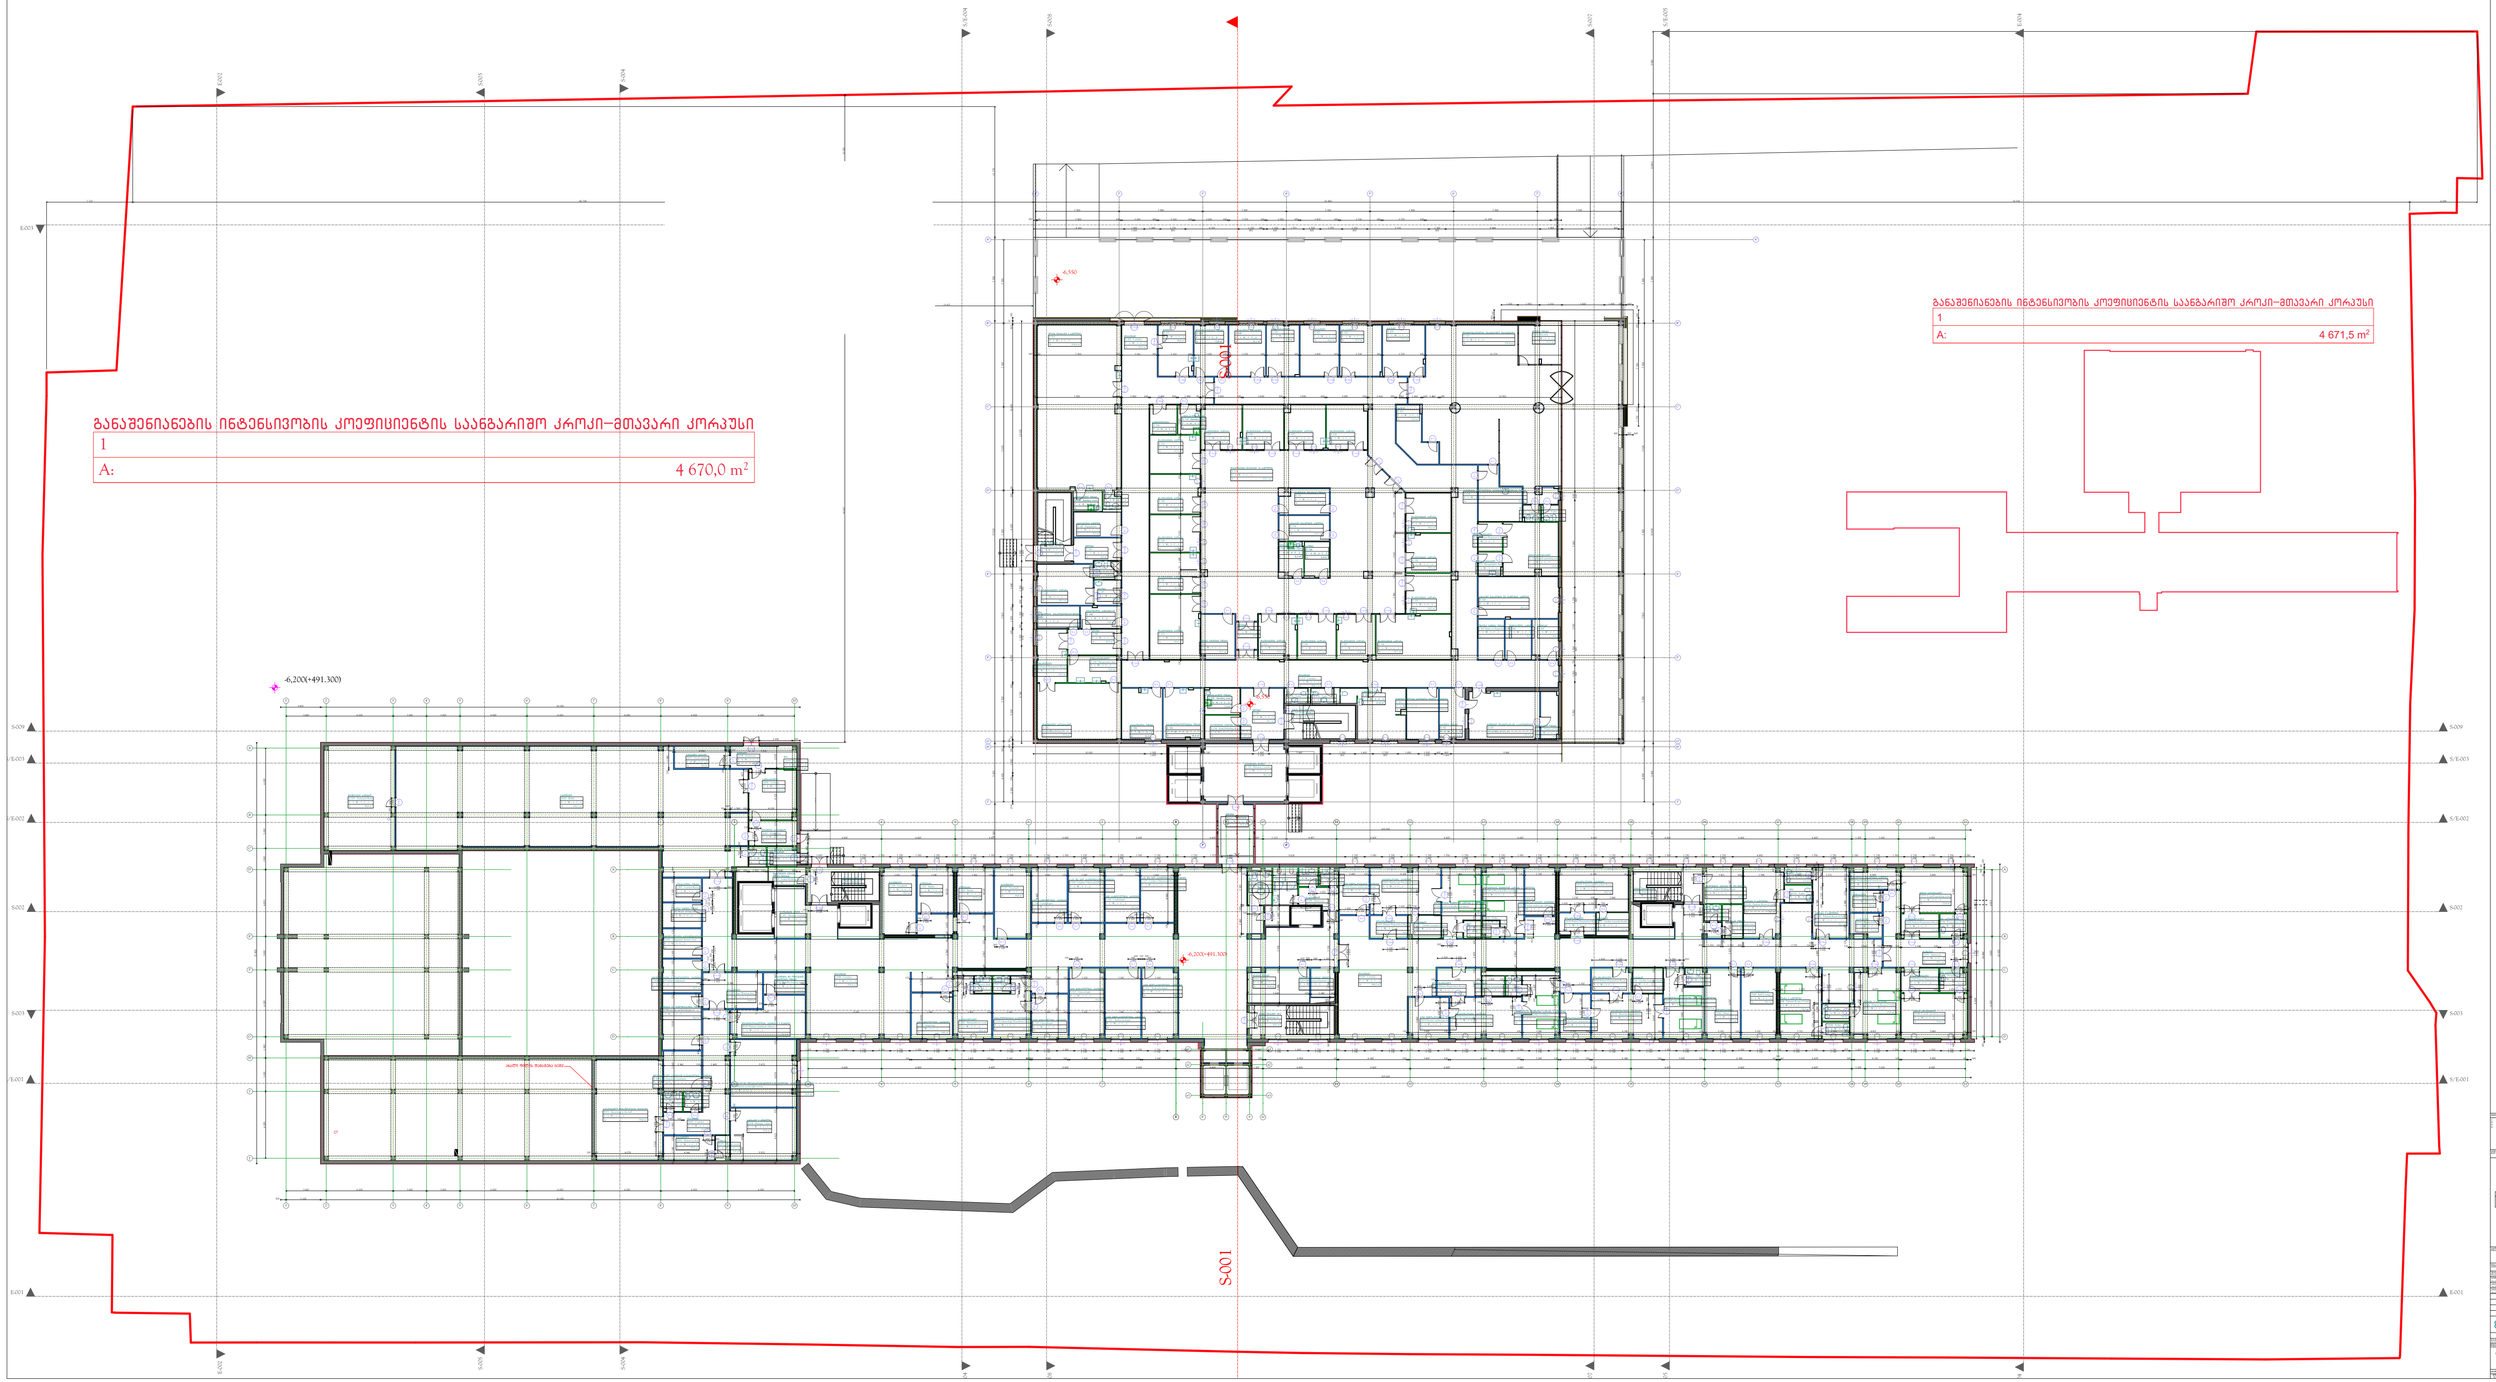

განაშენიანების ინტენსივობის კოეფიციენტის საანგარიშო კროკი-მთავარი კორპუსი	
1	
A:	4 670,0 m²

განაშენიანების ინტენსივობის კოეფიციენტის საანგარიშო კროკი-მთავარი კორპუსი	
1	
A:	4 671,5 m²

საპროექტო მეორე სართული
მასშტაბი 1 :100

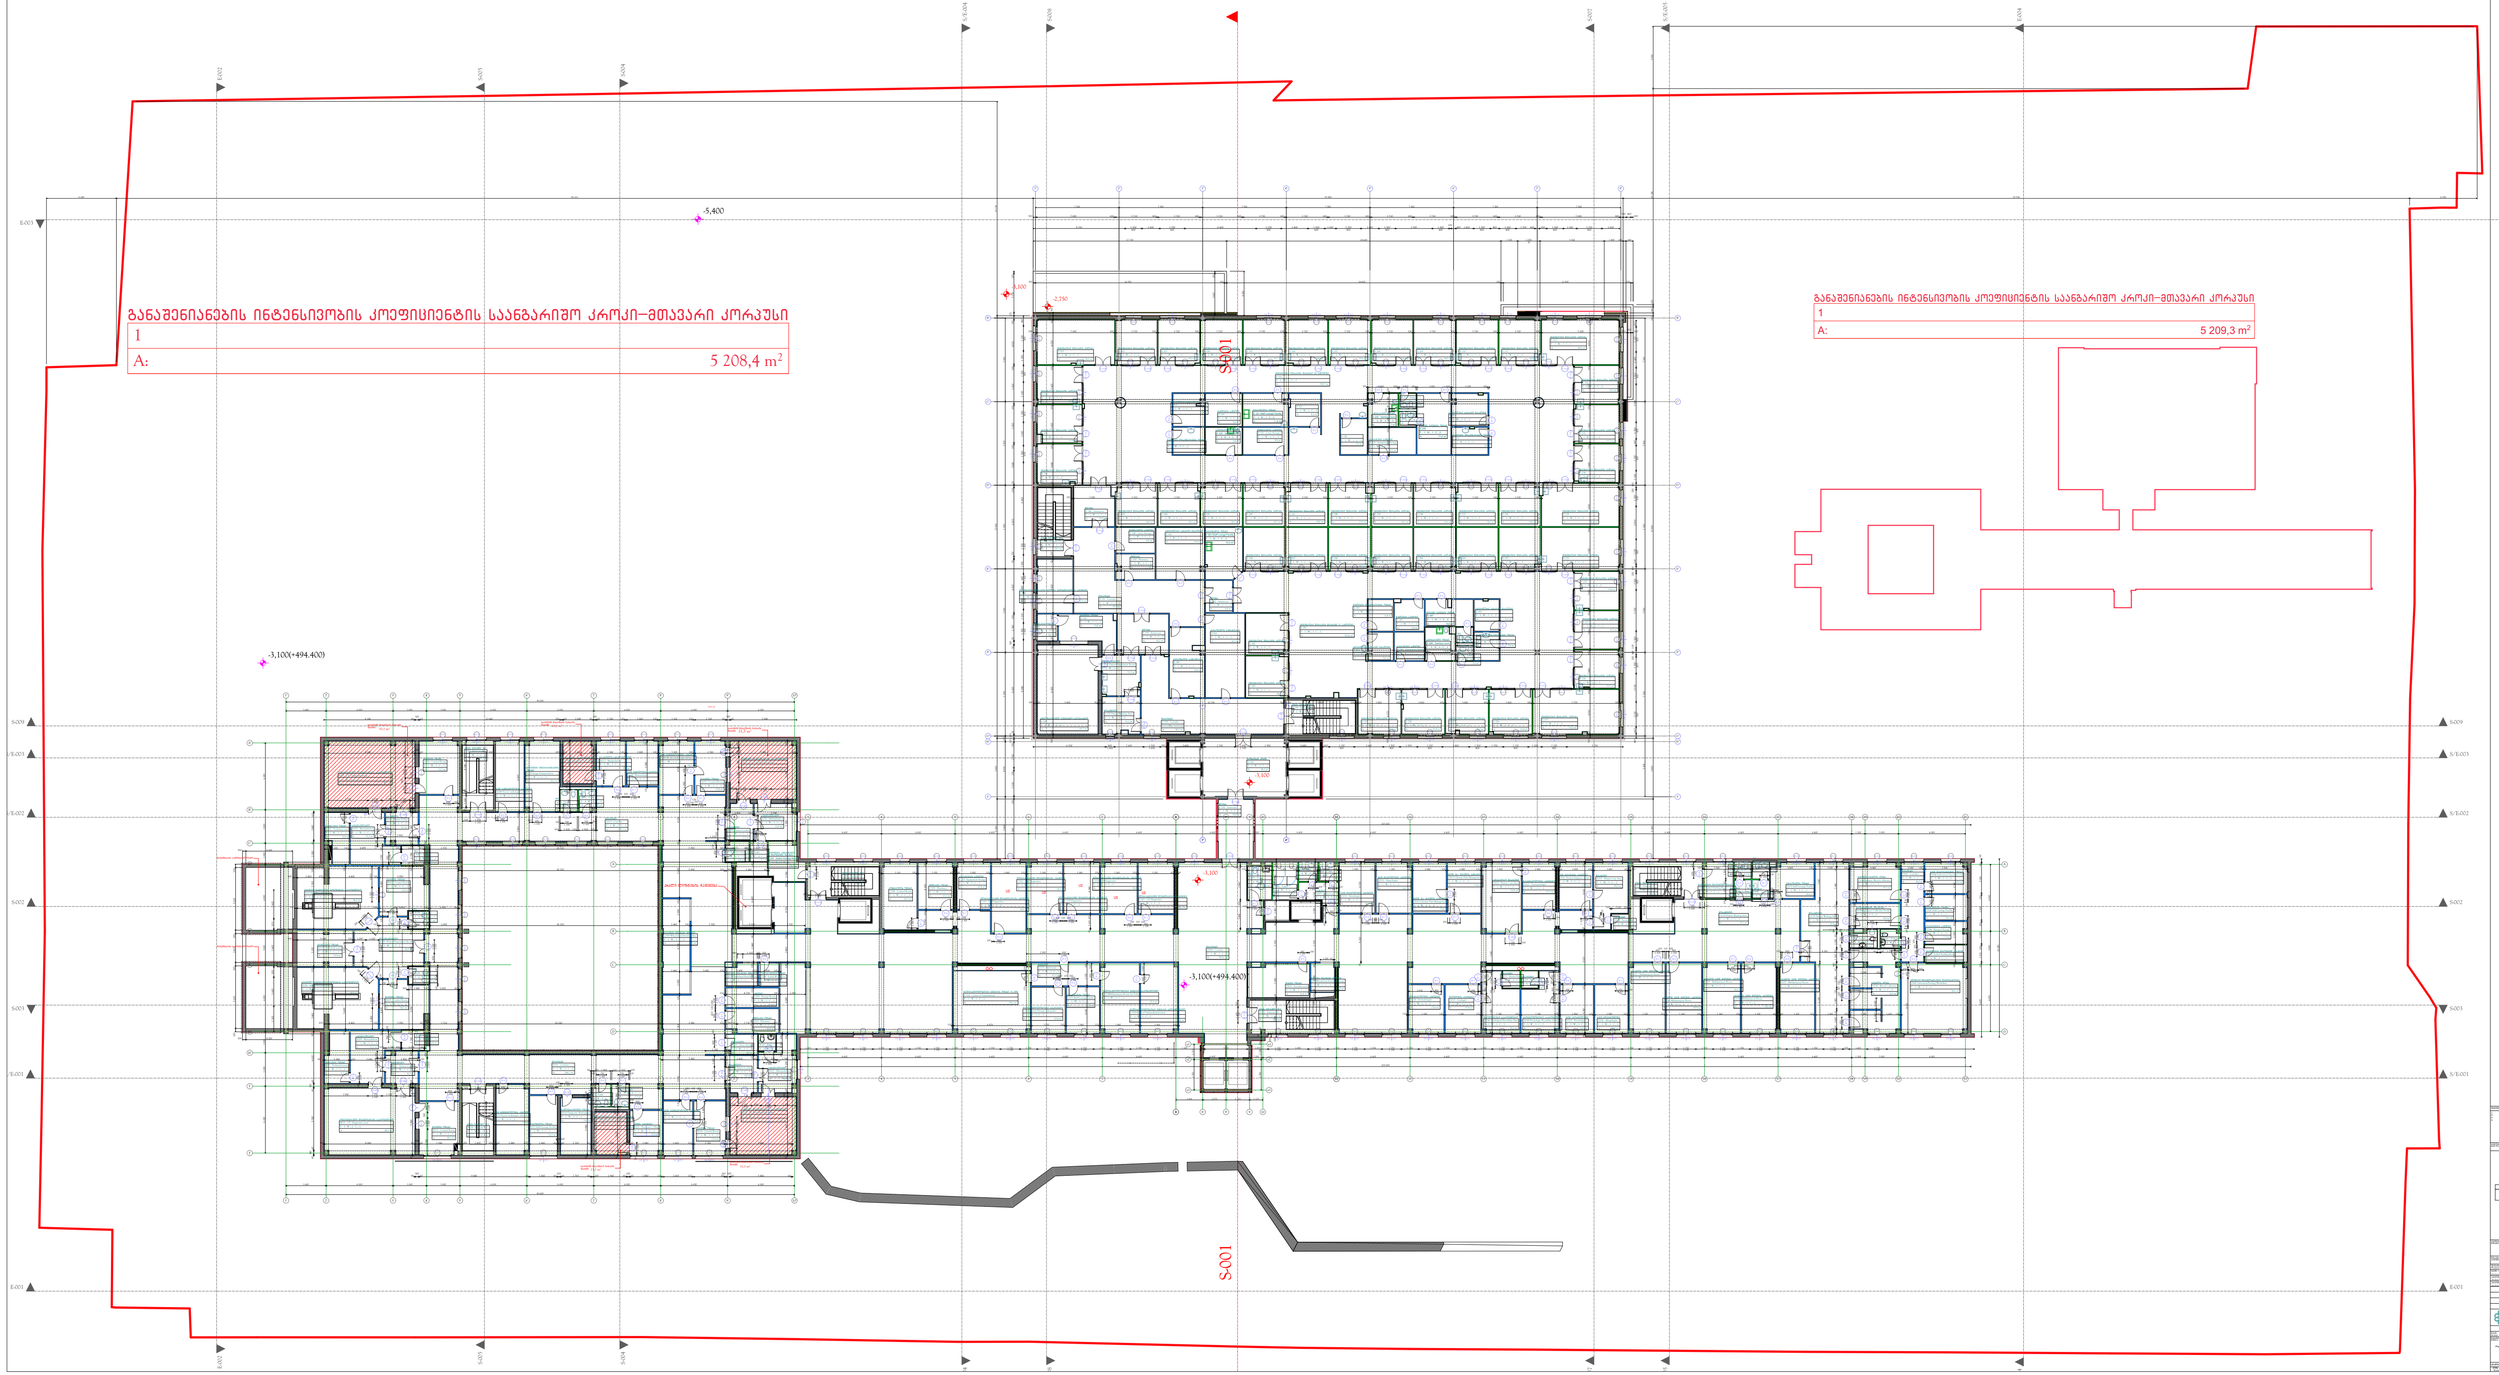

განაშენიანების ინტენსივობის კოეფიციენტის საანგარიშო კროკი-მთავარი კორპუსი

1	
A:	5 208,4 m²

განაშენიანების ინტენსივობის კოეფიციენტის საანგარიშო კროკი-მთავარი კორპუსი

1	
A:	5 209,3 m²

საპროექტო მესამე სართული
მასშტაბი 1 :100

2	
A:	96,4 m²

2	
A:	96,4 m²

1	
A:	6 113,9 m²

1	
A:	5 194,4 m²

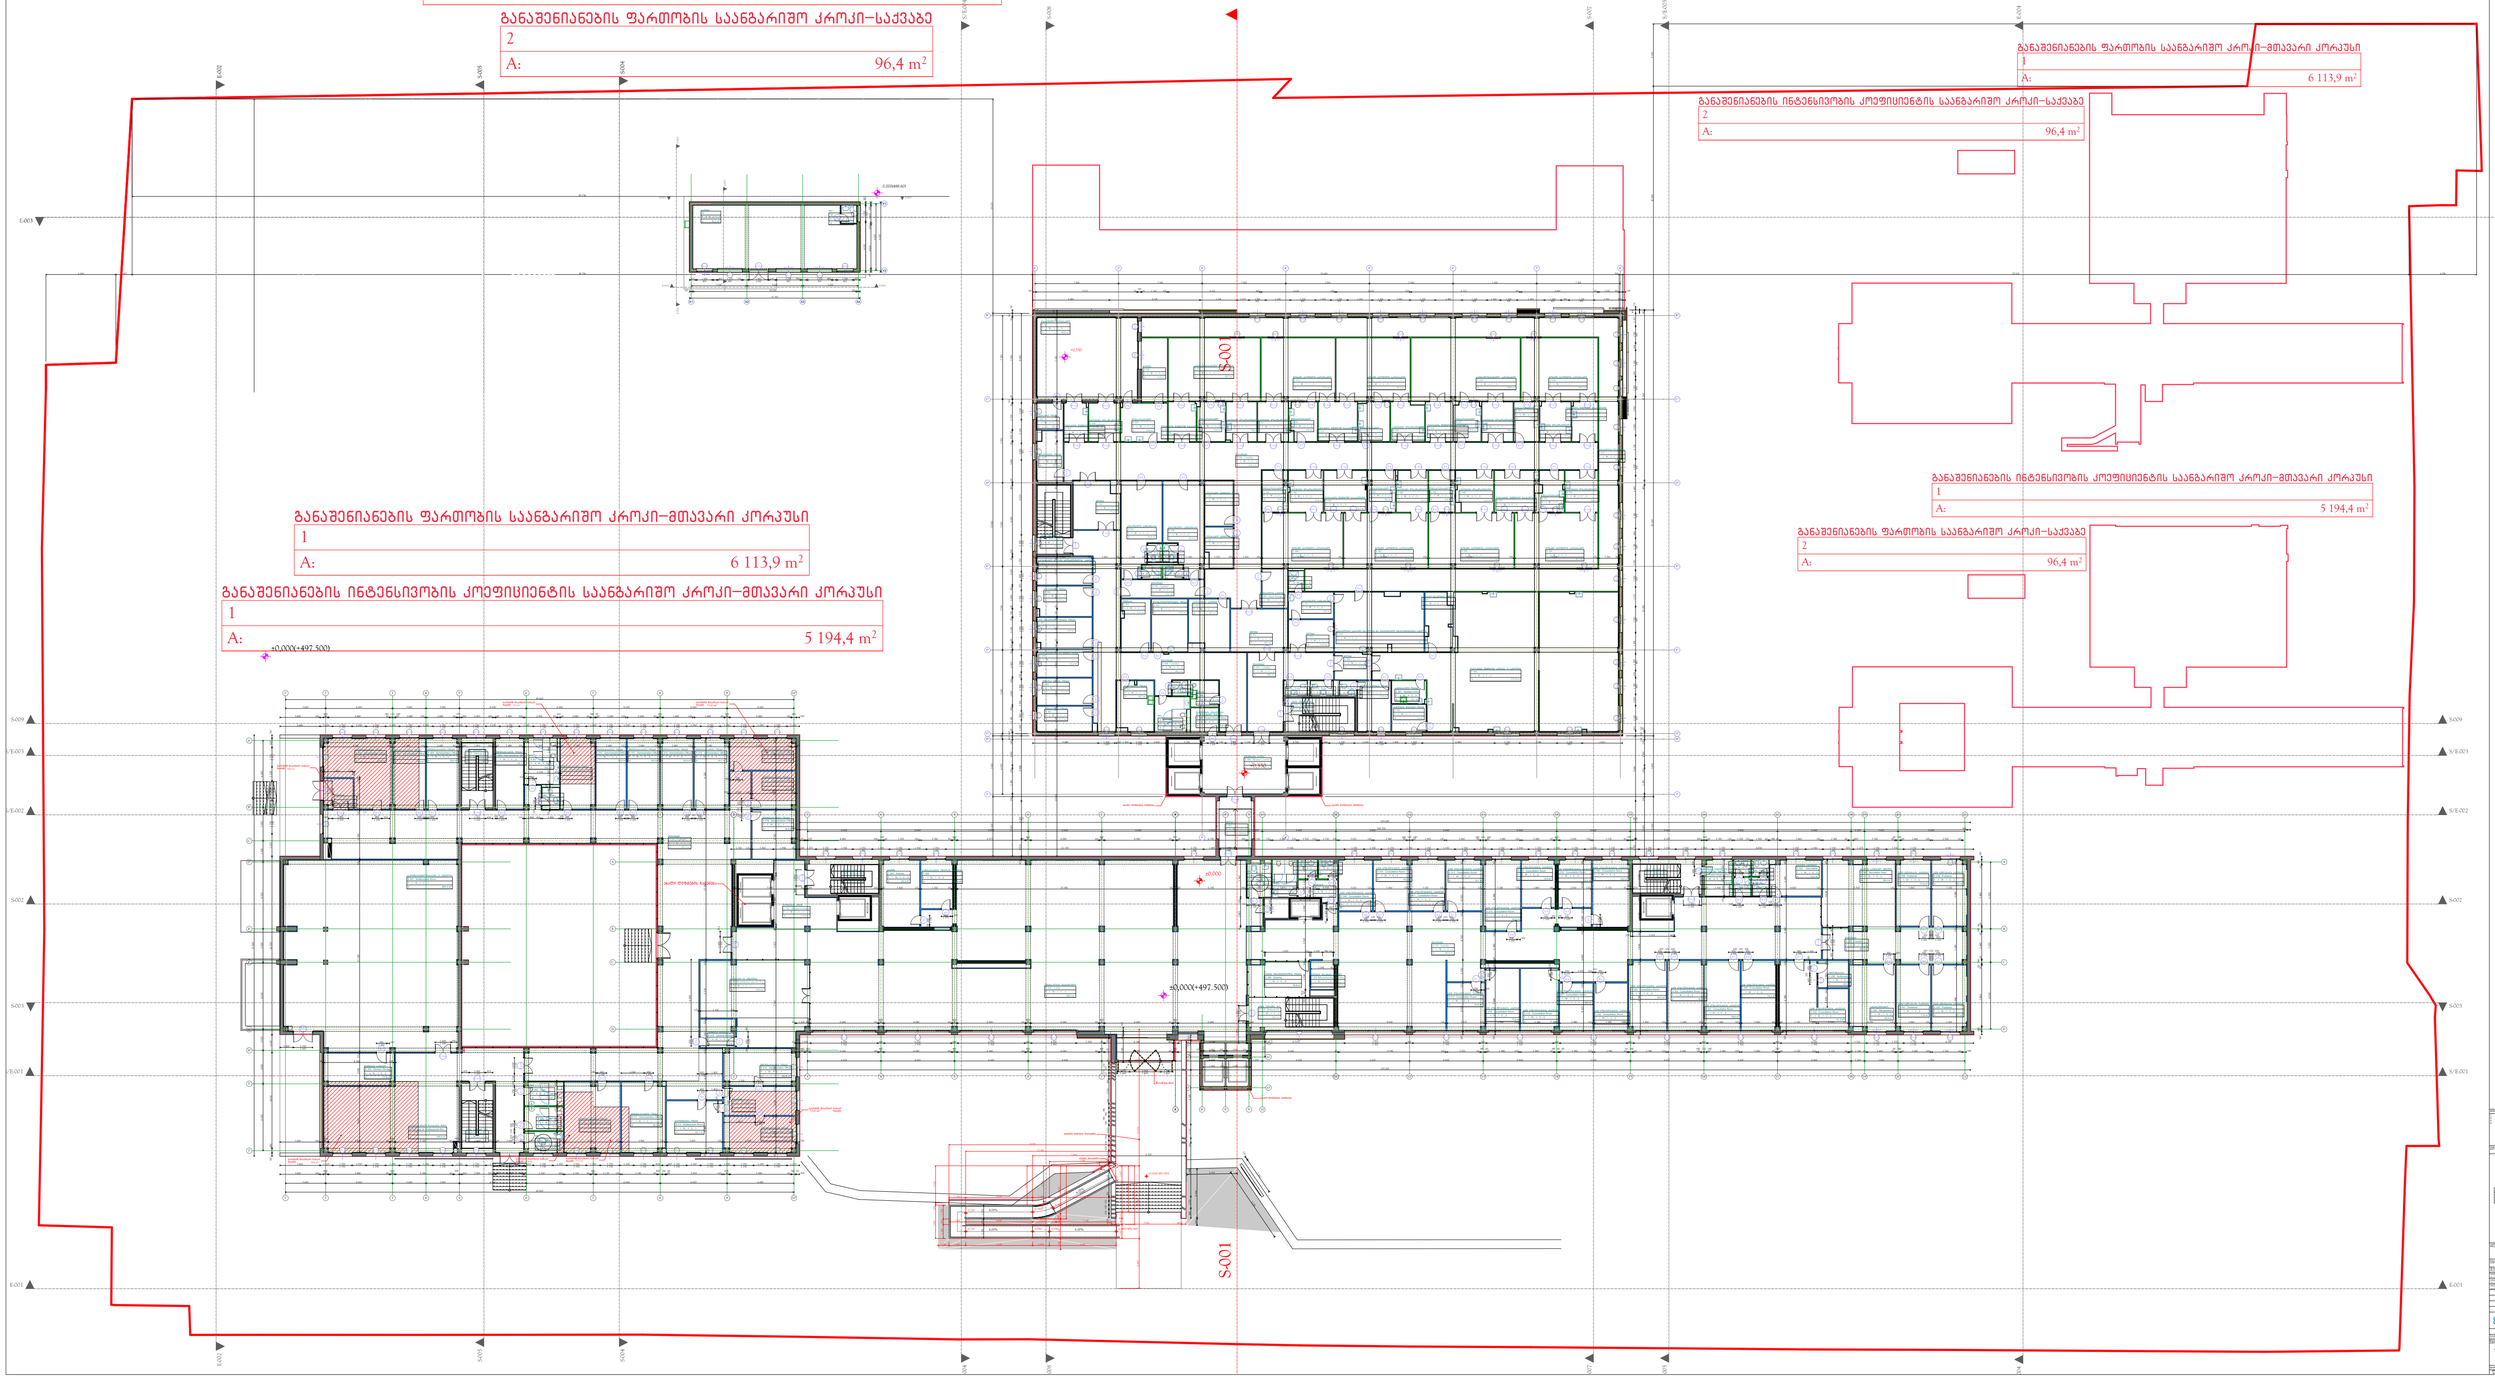

საპროექტო მეოთხე სართული
მასშტაბი 1 :100

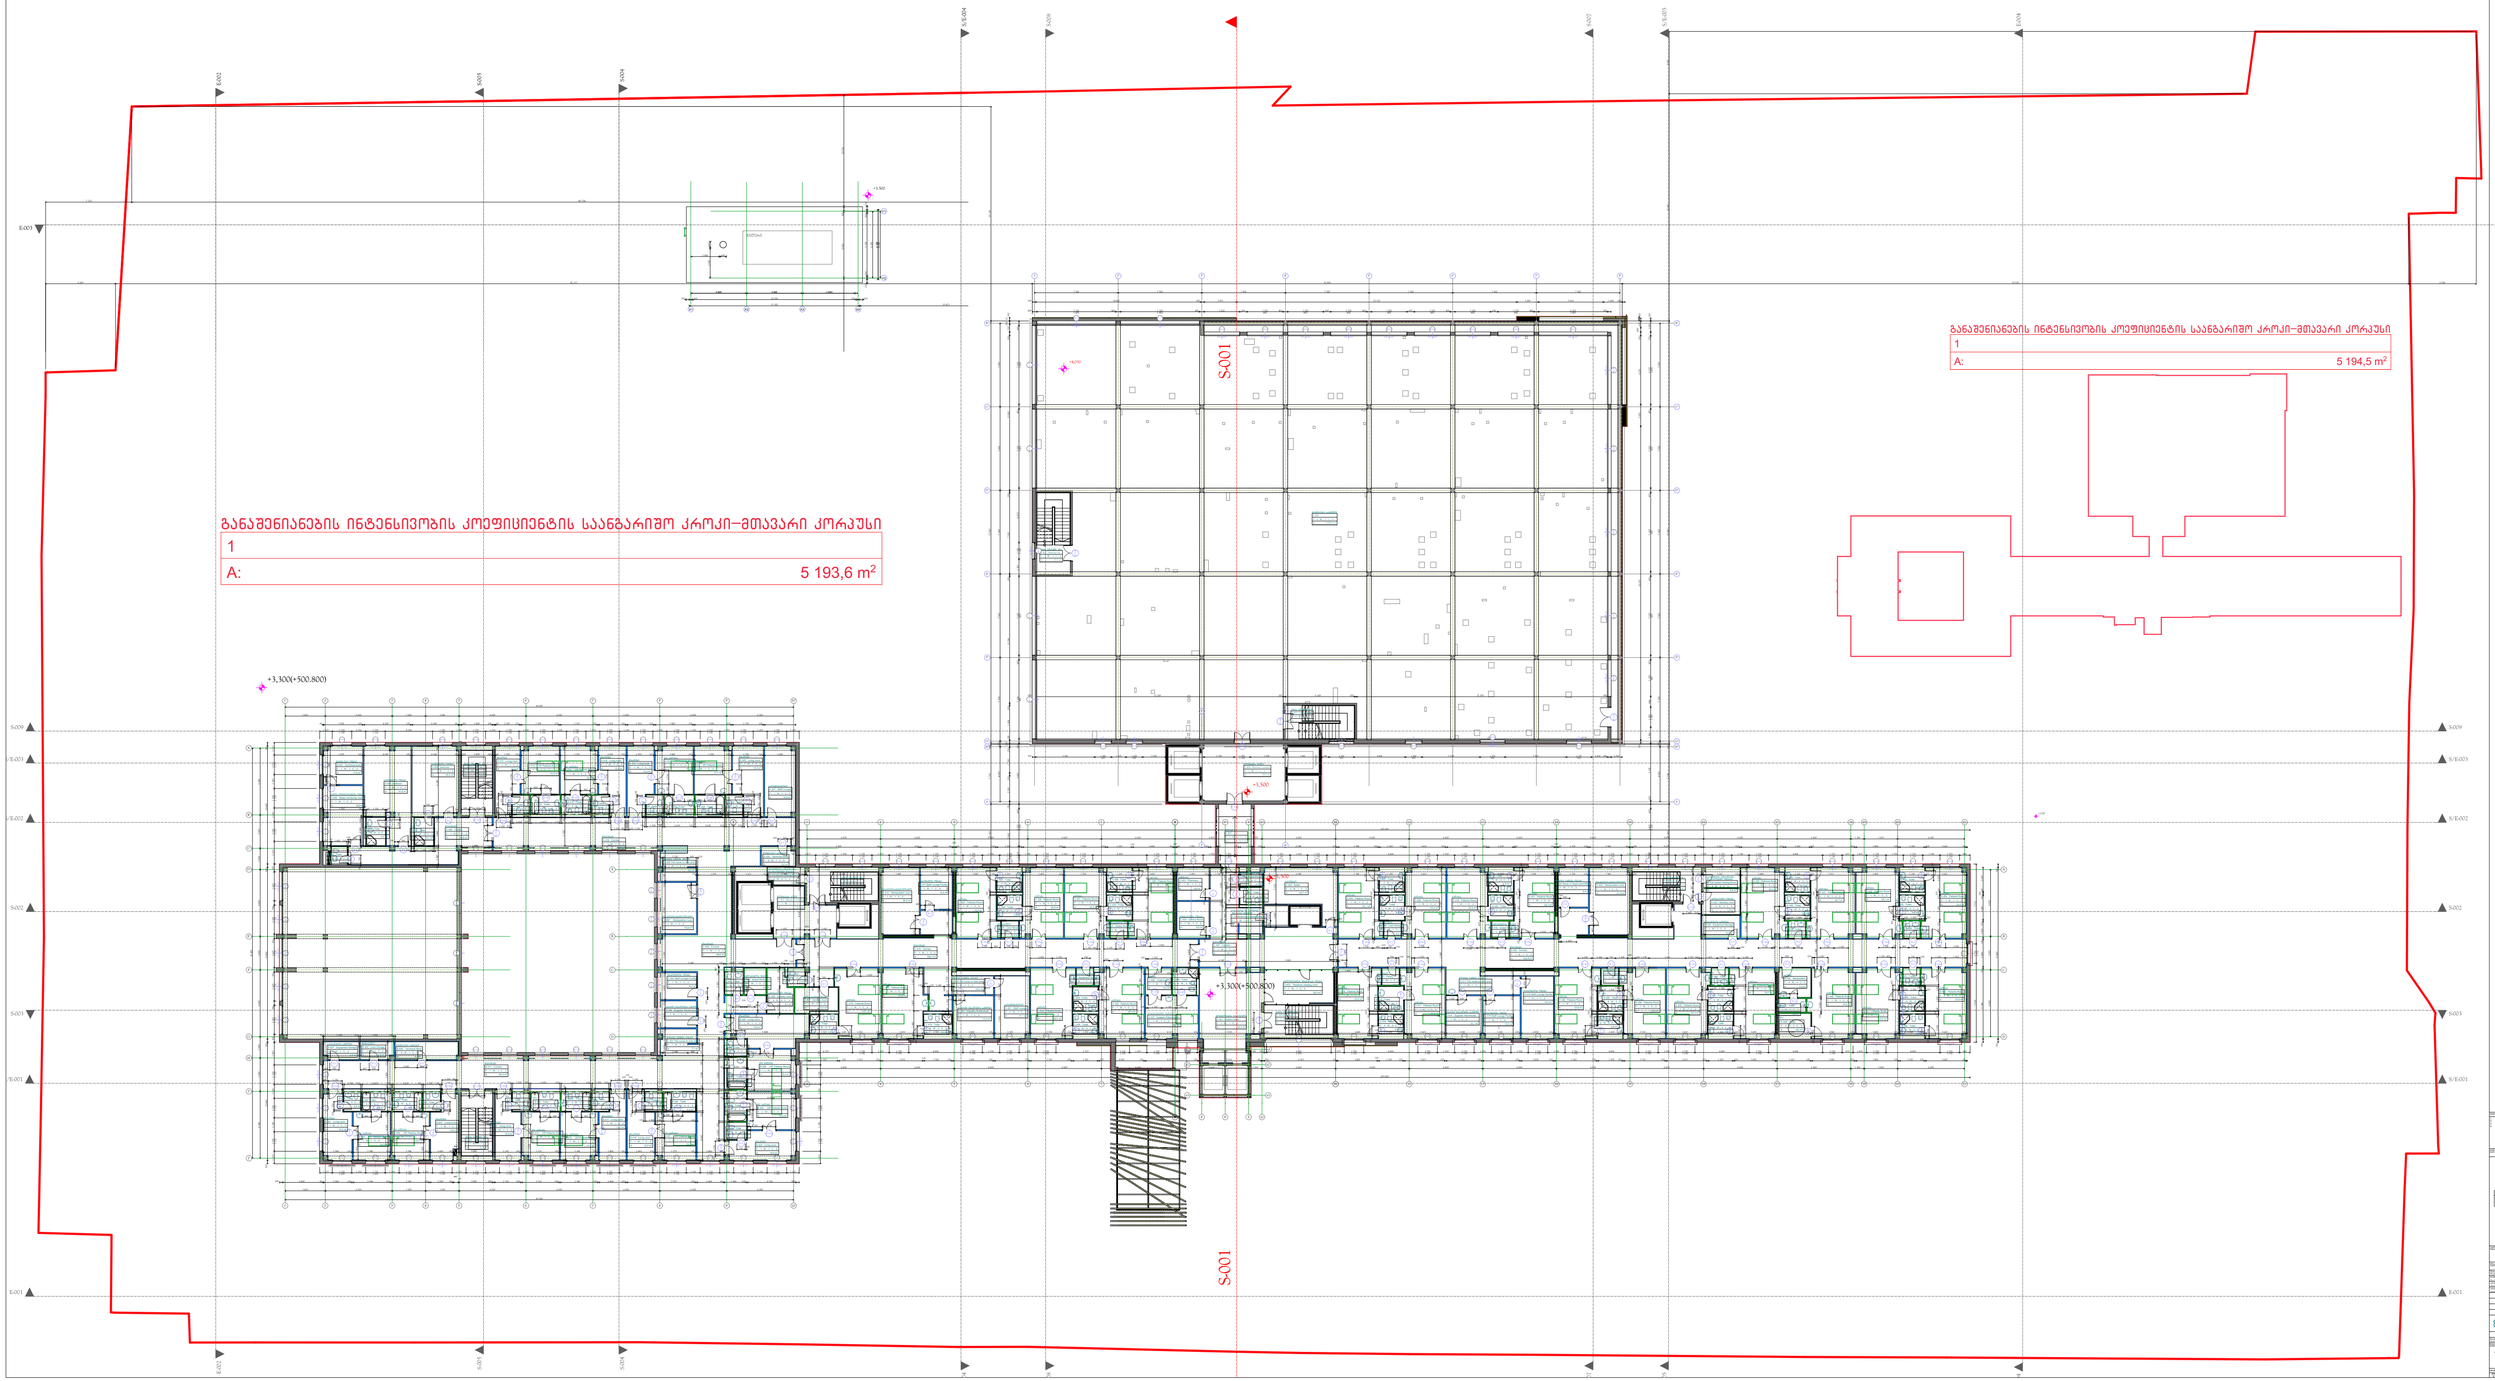

განაშენიანების ინტენსივობის კოეფიციენტის საანგარიშო კროკი-მთავარი კორპუსი	
1	
A:	5 193,6 m²

განაშენიანების ინტენსივობის კოეფიციენტის საანგარიშო კროკი-მთავარი კორპუსი	
1	
A:	5 194,5 m²

საპროექტო მეხუთე სართული
მასშტაბი 1 :100

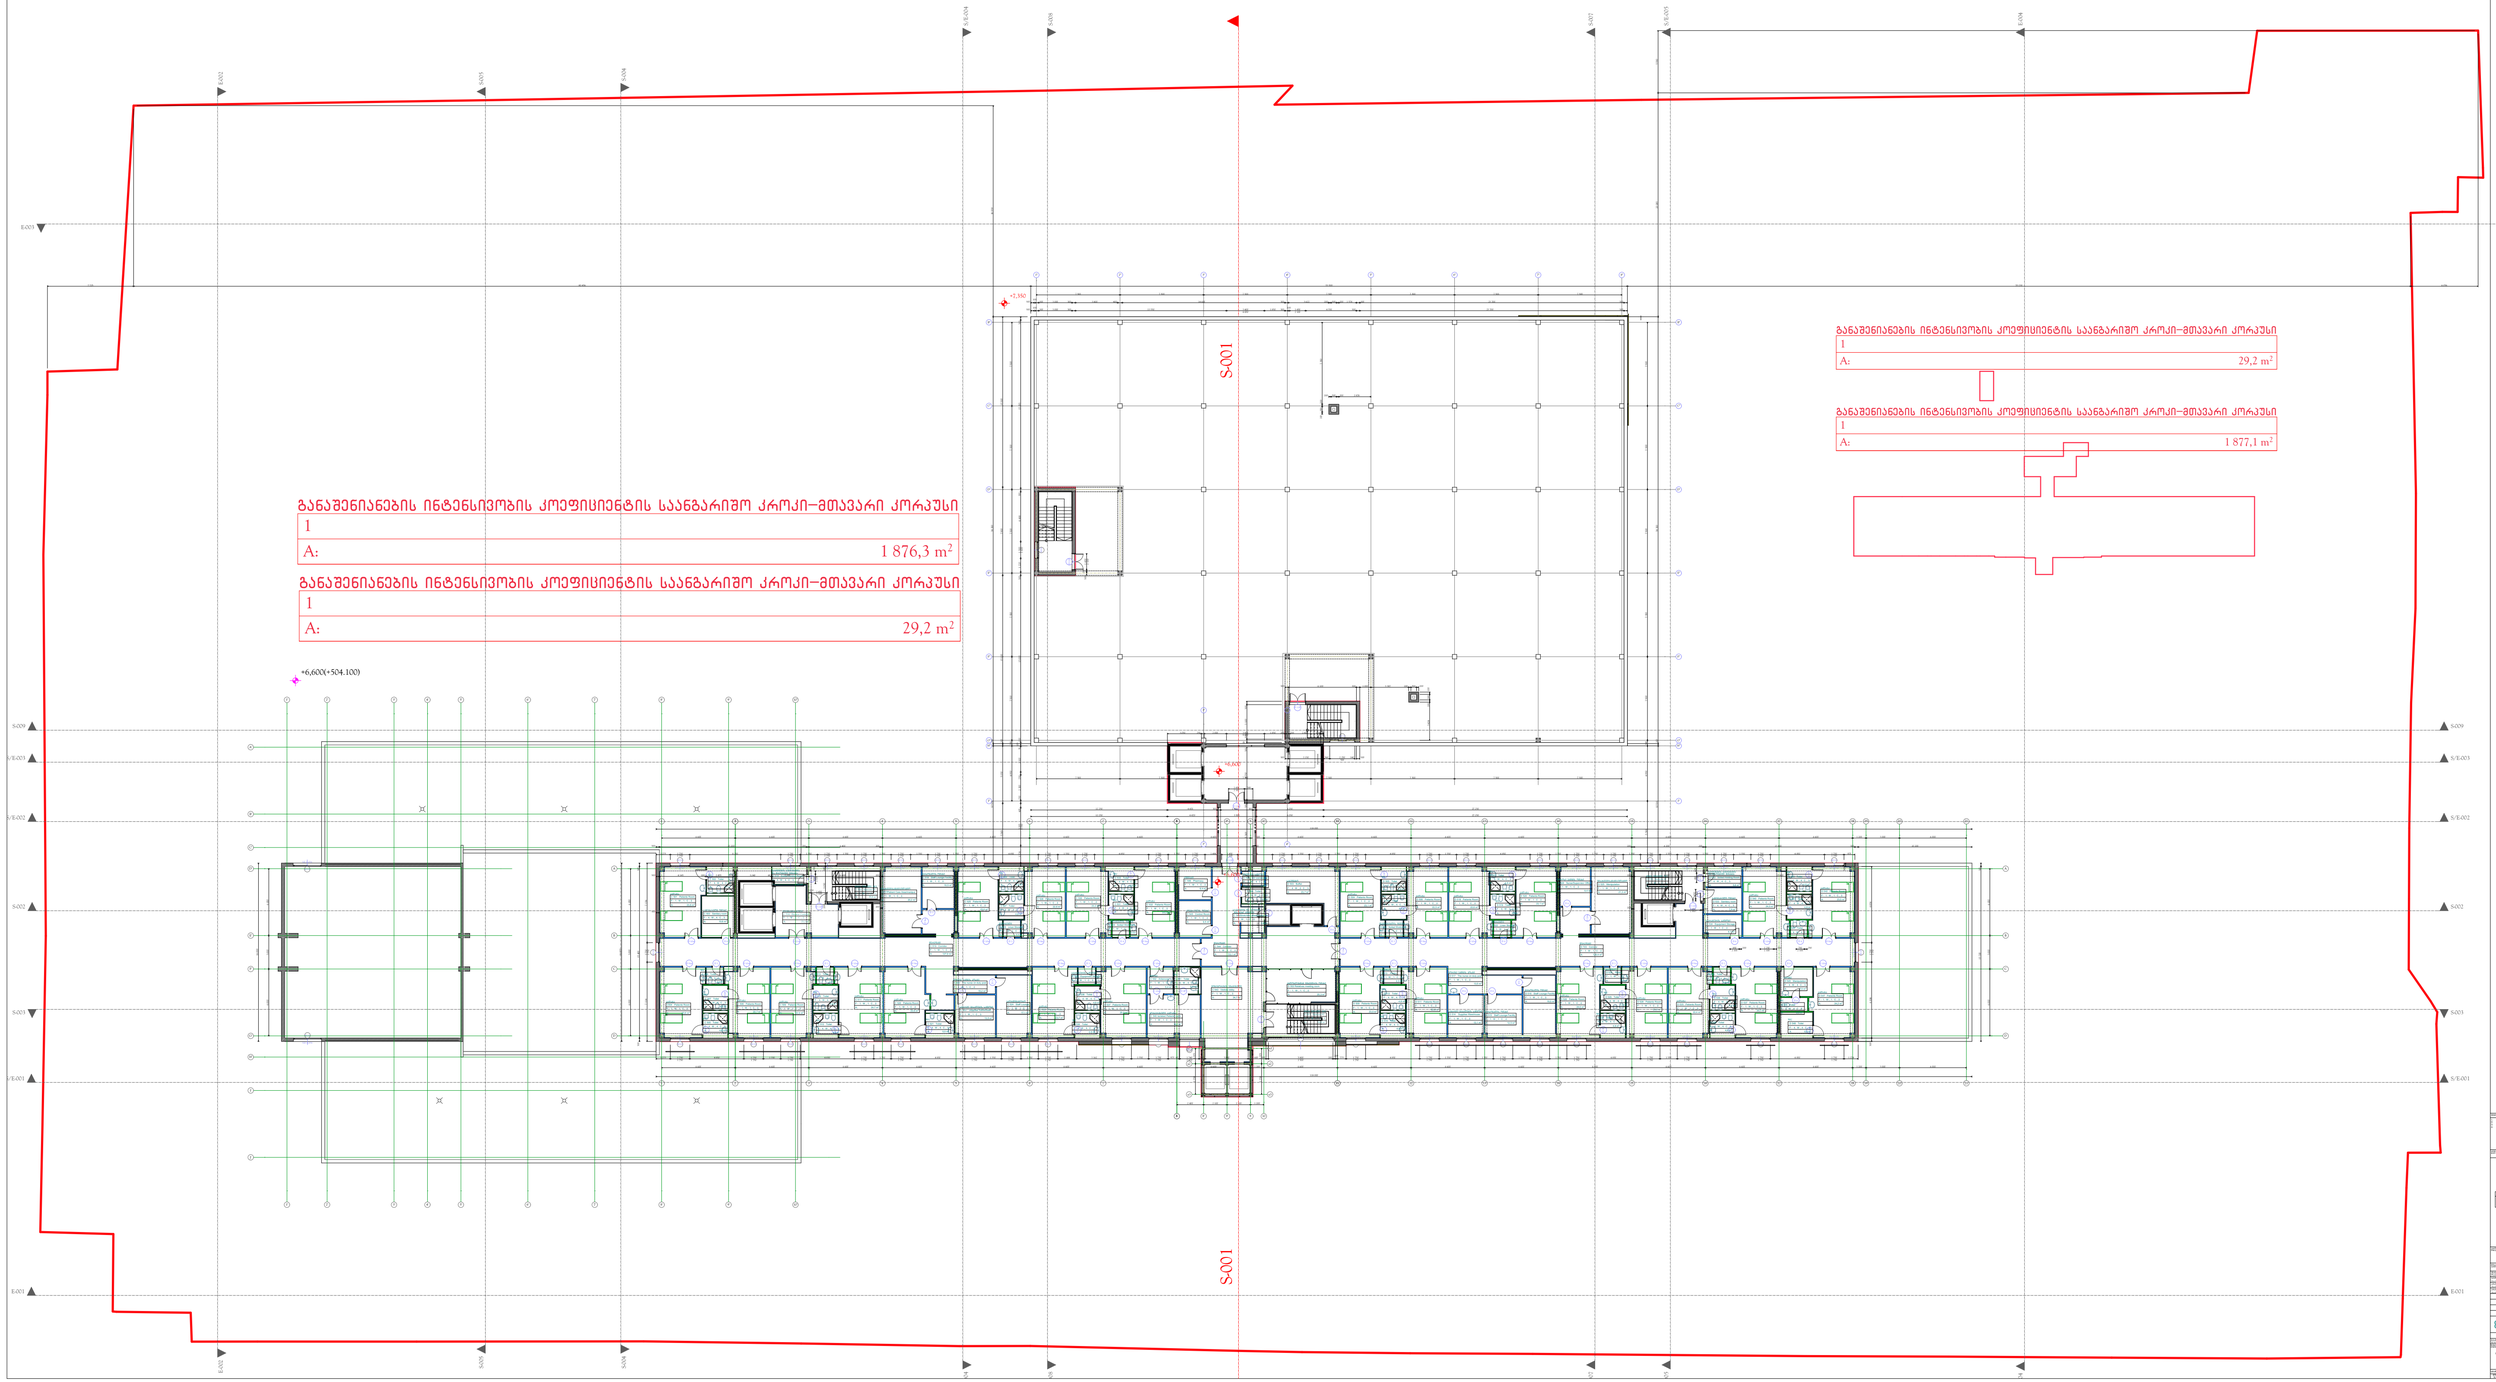

განაშენიანების ინტენსივობის კოეფიციენტის საანგარიშო კროკი–მთავარი კორპუსი	
1	
A:	1 876,3 m²

განაშენიანების ინტენსივობის კოეფიციენტის საანგარიშო კროკი–მთავარი კორპუსი	
1	
A:	29,2 m²

განაშენიანების ინტენსივობის კოეფიციენტის საანგარიშო კროკი–მთავარი კორპუსი	
1	
A:	29,2 m²

განაშენიანების ინტენსივობის კოეფიციენტის საანგარიშო კროკი–მთავარი კორპუსი	
1	
A:	1 877,1 m²

საპროექტო მეექვსე სართული
მასშტაბი 1 :100

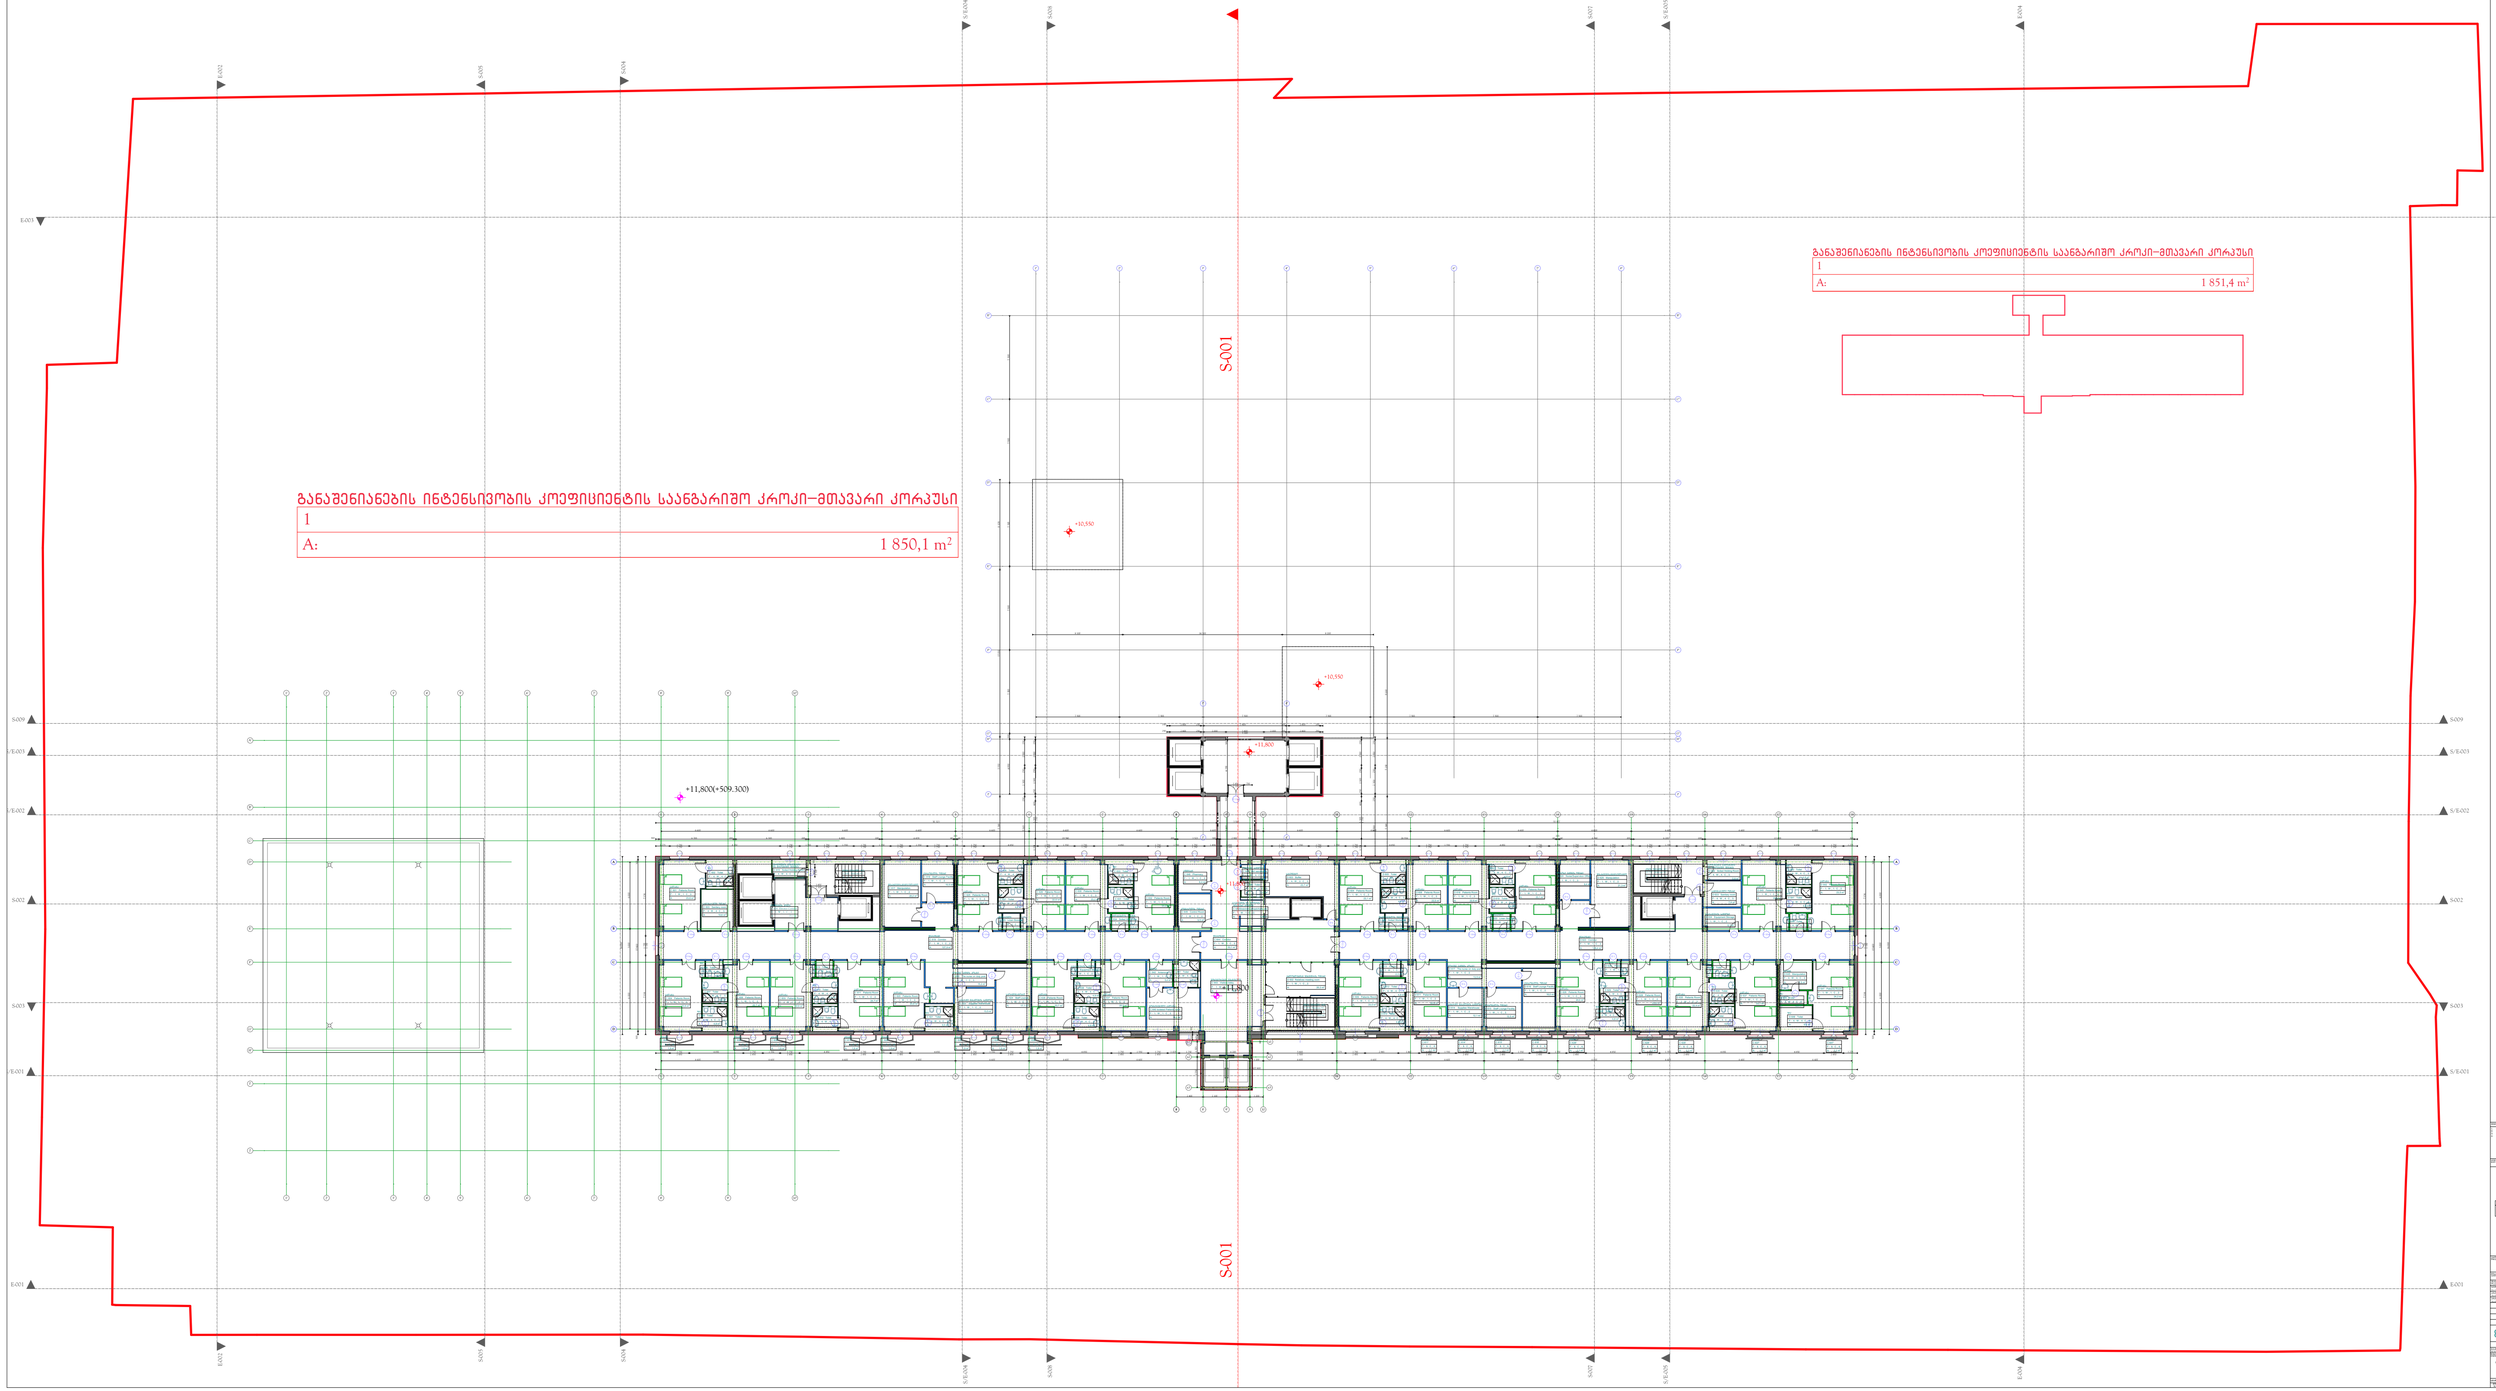

განაშენიანების ინტენსივობის კოეფიციენტის საანგარიშო კროკი-მთავარი კორპუსი

1	
A:	1 850,1 m^2

განაშენიანების ინტენსივობის კოეფიციენტის საანგარიშო კროკი-მთავარი კორპუსი

1	
A:	1 851,4 m^2

საპროექტო მეშვიდე სართული
მასშტაბი 1 :100

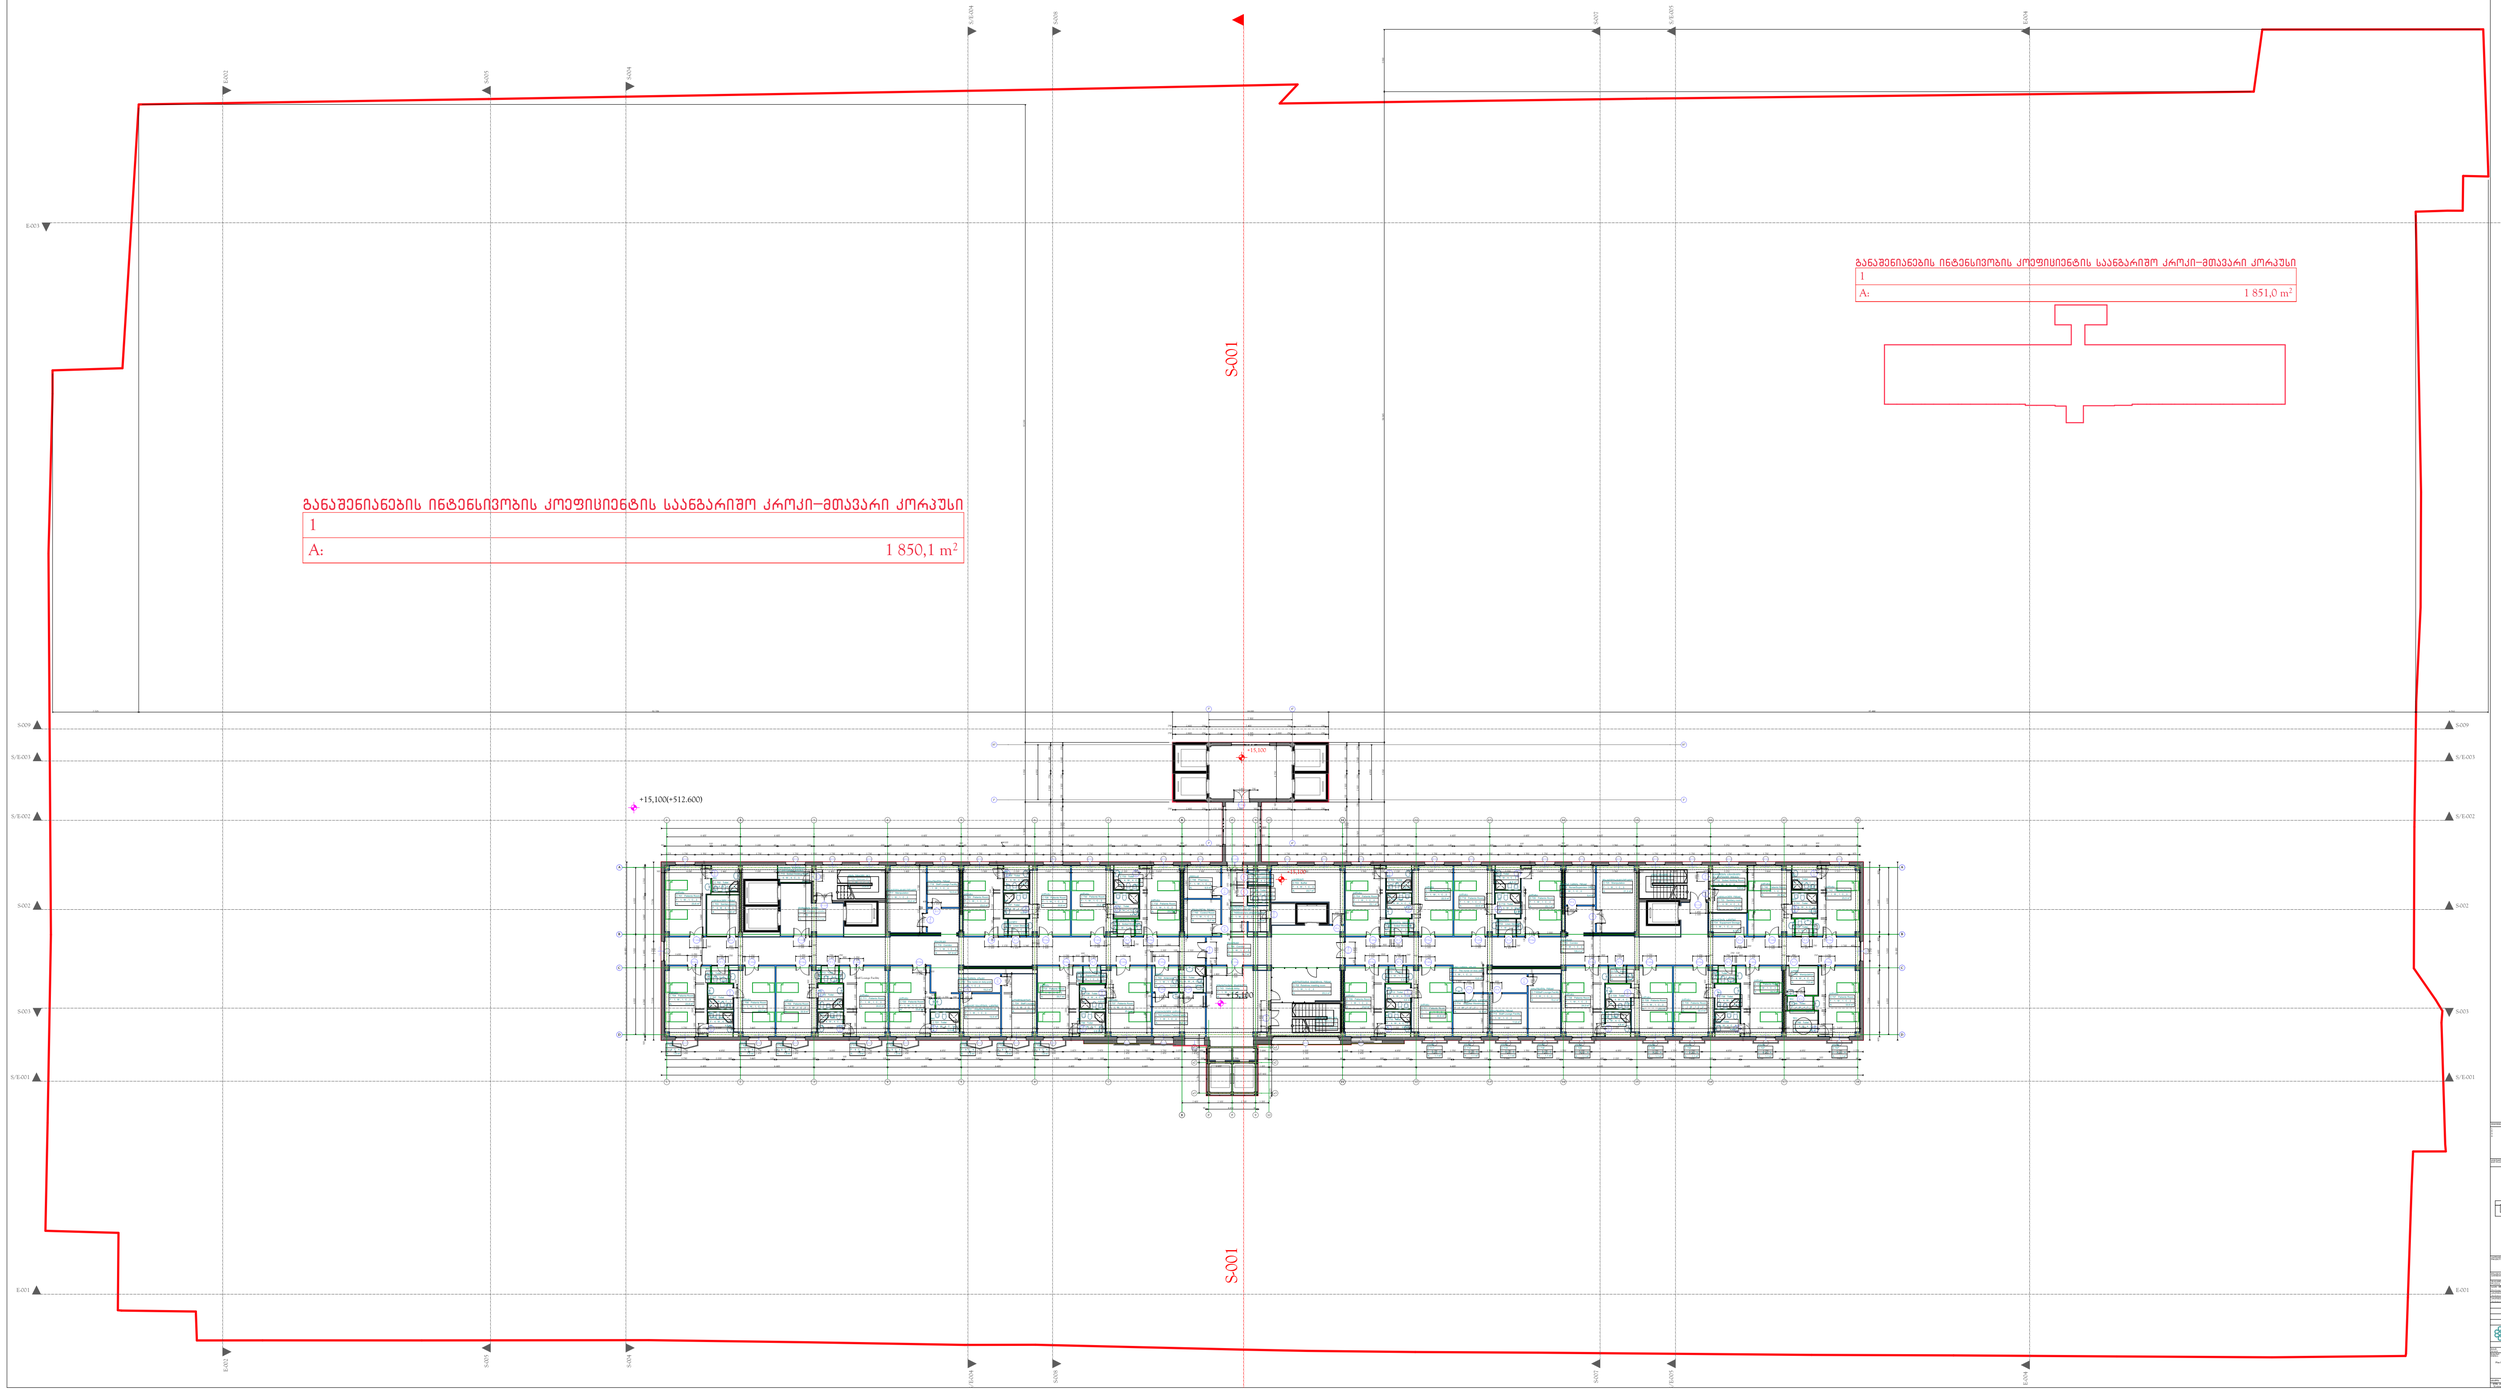

1	
A:	1 850,1 m²

1	
A:	1 851,0 m²

საპროექტო მერვე ტექნიკური სართული
მასშტაბი 1 :100

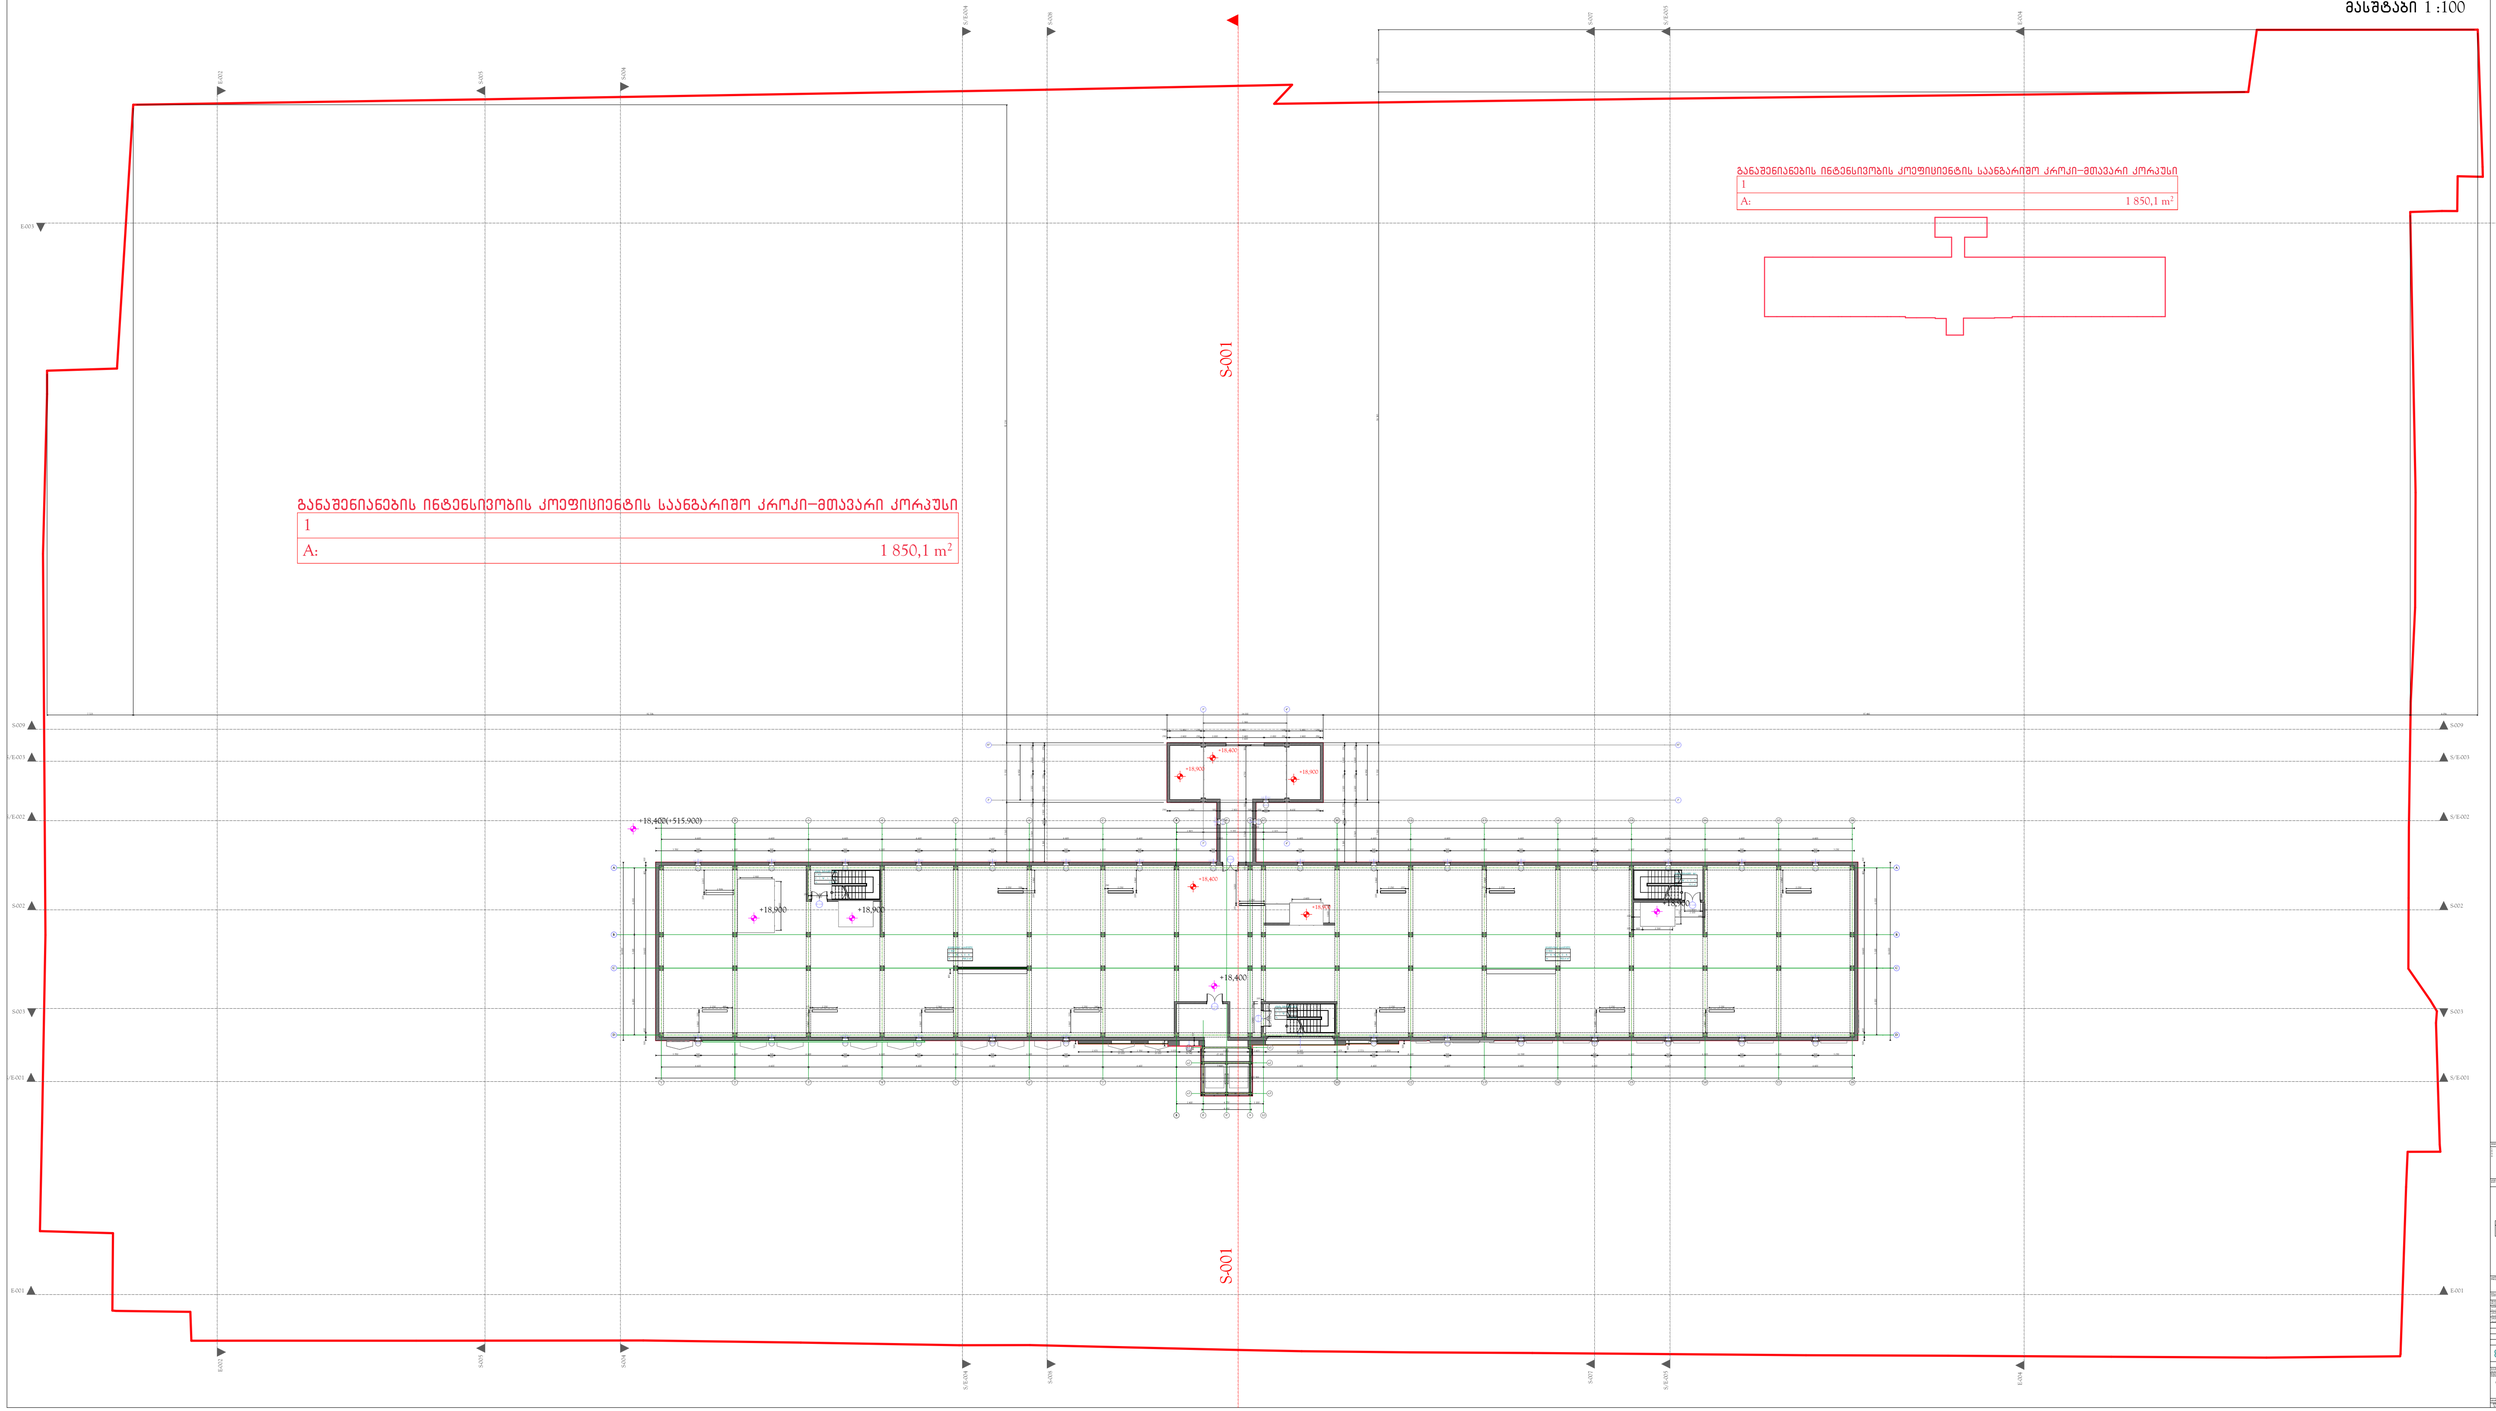

განაშენიანების ინტენსივობის კოეფიციენტის საანგარიშო კროკი-მთავარი კორპუსი

1	
A:	1 850,1 m²

განაშენიანების ინტენსივობის კოეფიციენტის საანგარიშო კროკი-მთავარი კორპუსი

1	
A:	1 850,1 m²

საპროექტო მესხრე ტექნიკური სართული
მასშტაბი 1 :100

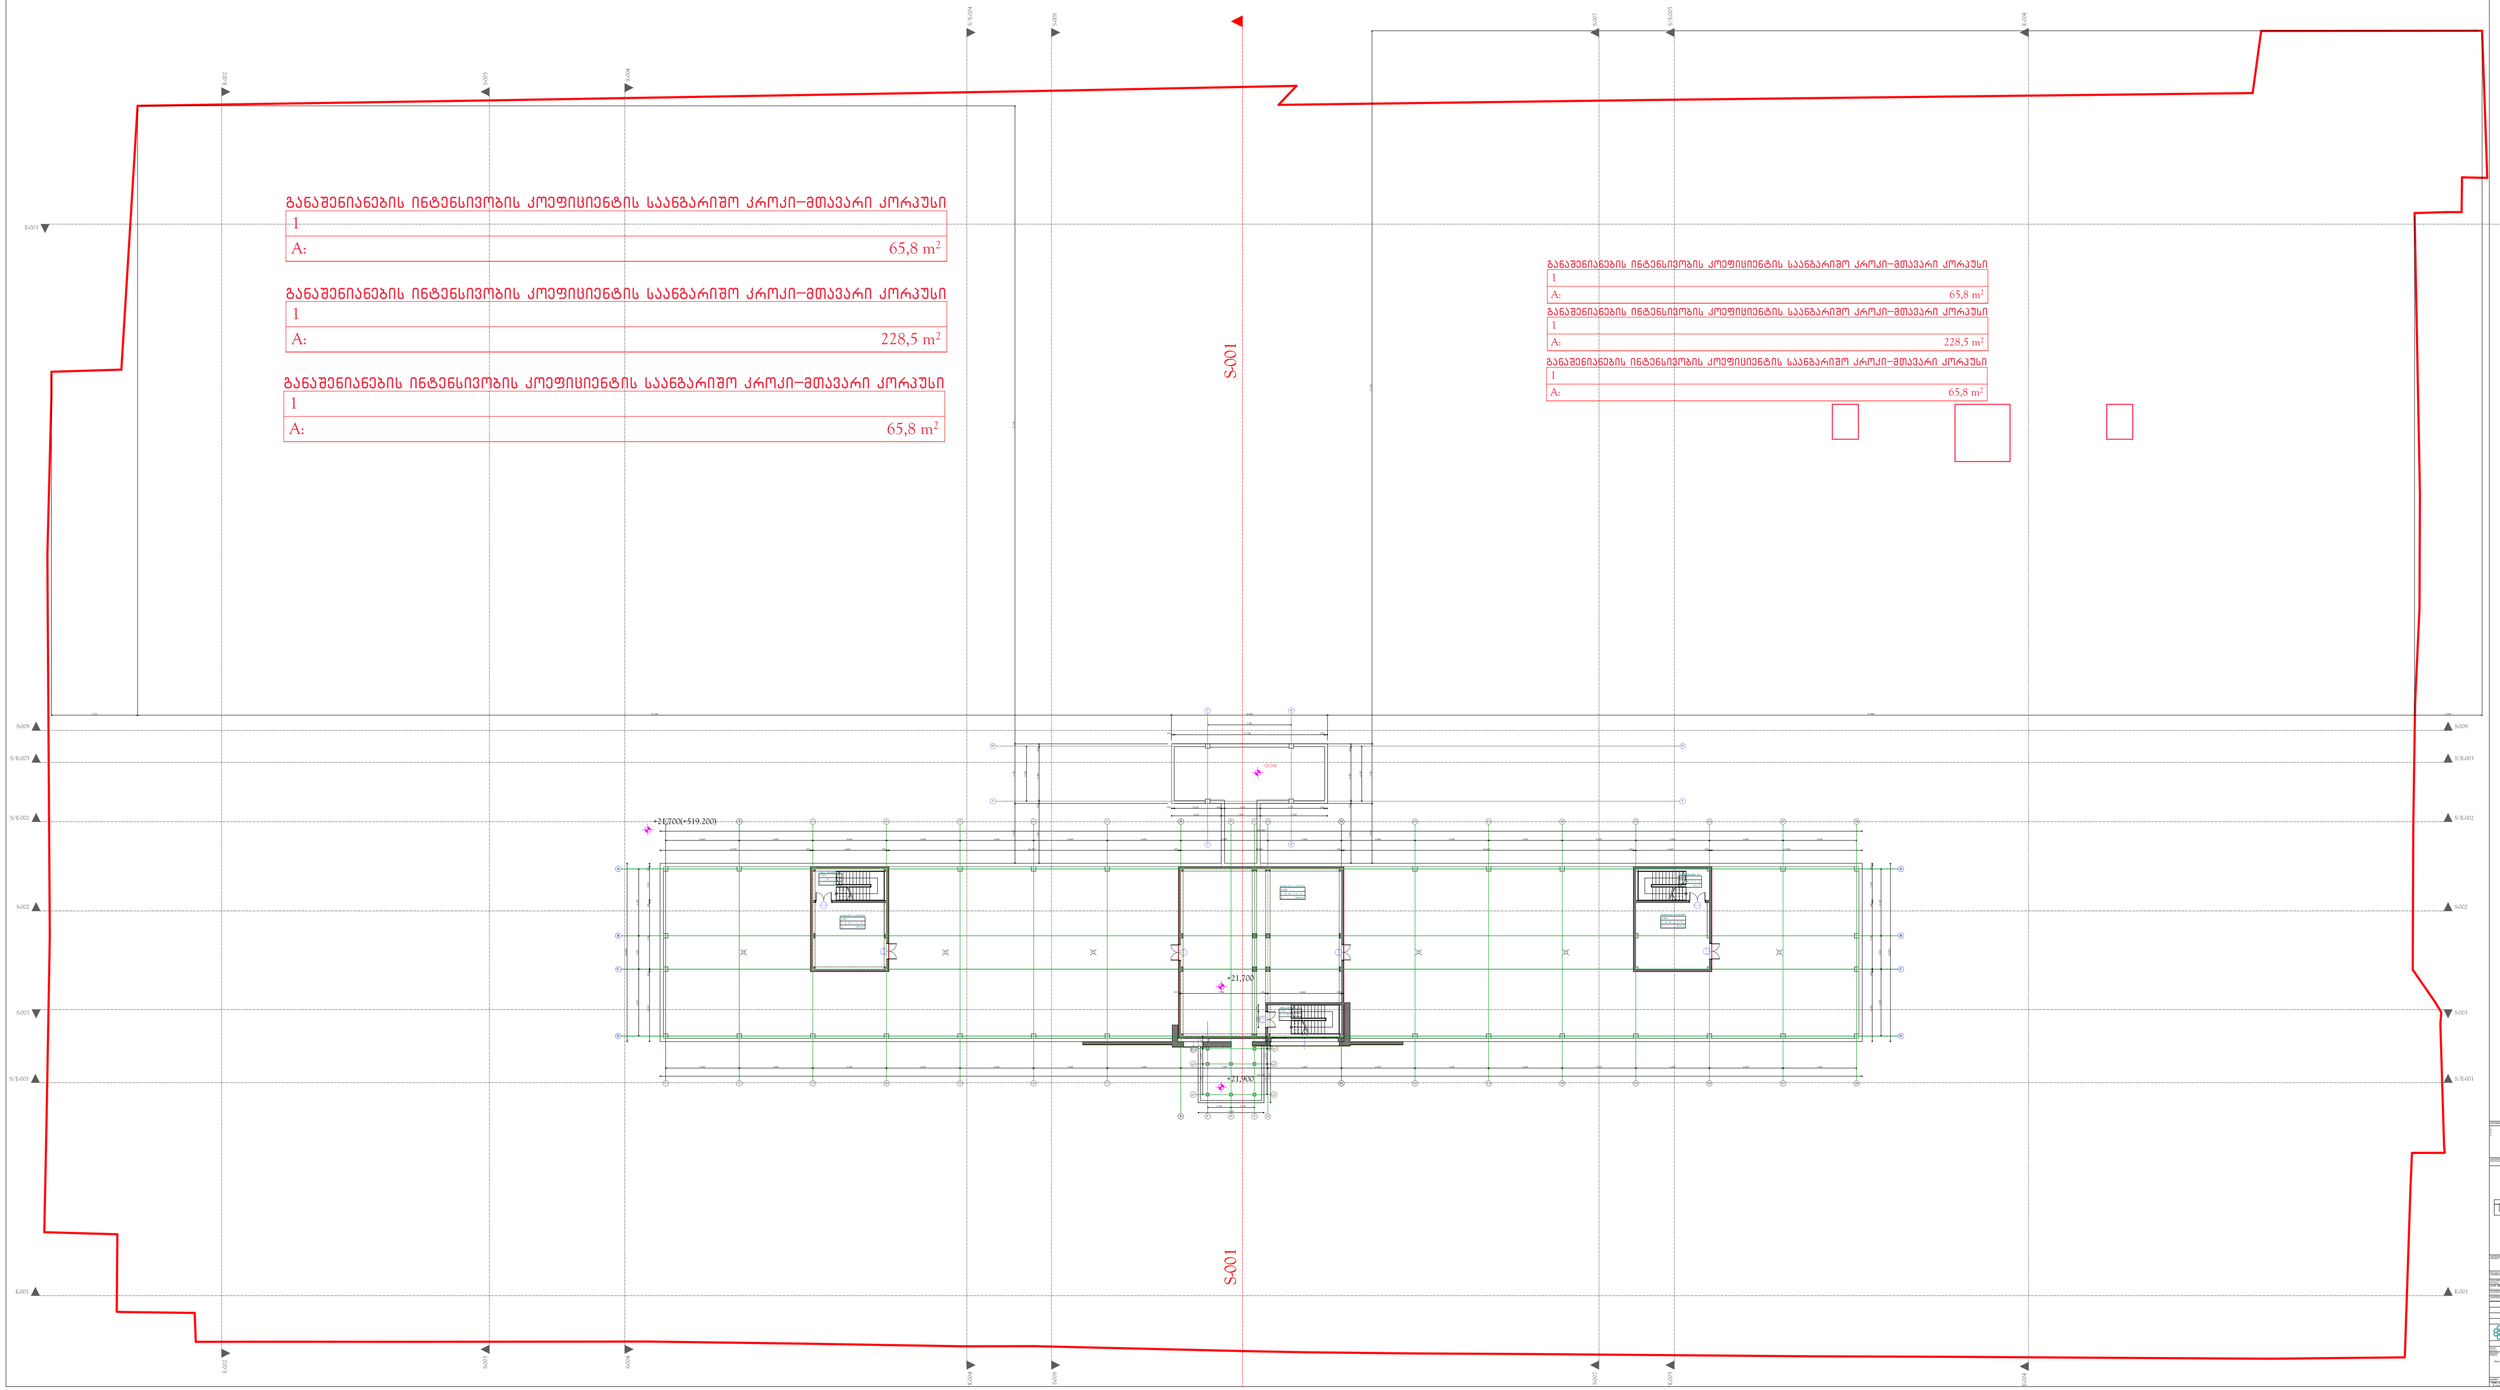

განაშენიანების ინტენსივობის კოეფიციენტის საანგარიშო კროკი-მთავარი კორპუსი

1	
A:	65,8 m²

განაშენიანების ინტენსივობის კოეფიციენტის საანგარიშო კროკი-მთავარი კორპუსი

1	
A:	228,5 m²

განაშენიანების ინტენსივობის კოეფიციენტის საანგარიშო კროკი-მთავარი კორპუსი

1	
A:	65,8 m²

განაშენიანების ინტენსივობის კოეფიციენტის საანგარიშო კროკი-მთავარი კორპუსი

1	
A:	65,8 m²

განაშენიანების ინტენსივობის კოეფიციენტის საანგარიშო კროკი-მთავარი კორპუსი

1	
A:	228,5 m²

განაშენიანების ინტენსივობის კოეფიციენტის საანგარიშო კროკი-მთავარი კორპუსი

1	
A:	65,8 m²

საპროექტო სახურავის გეგმა
მასშტაბი 1 :100

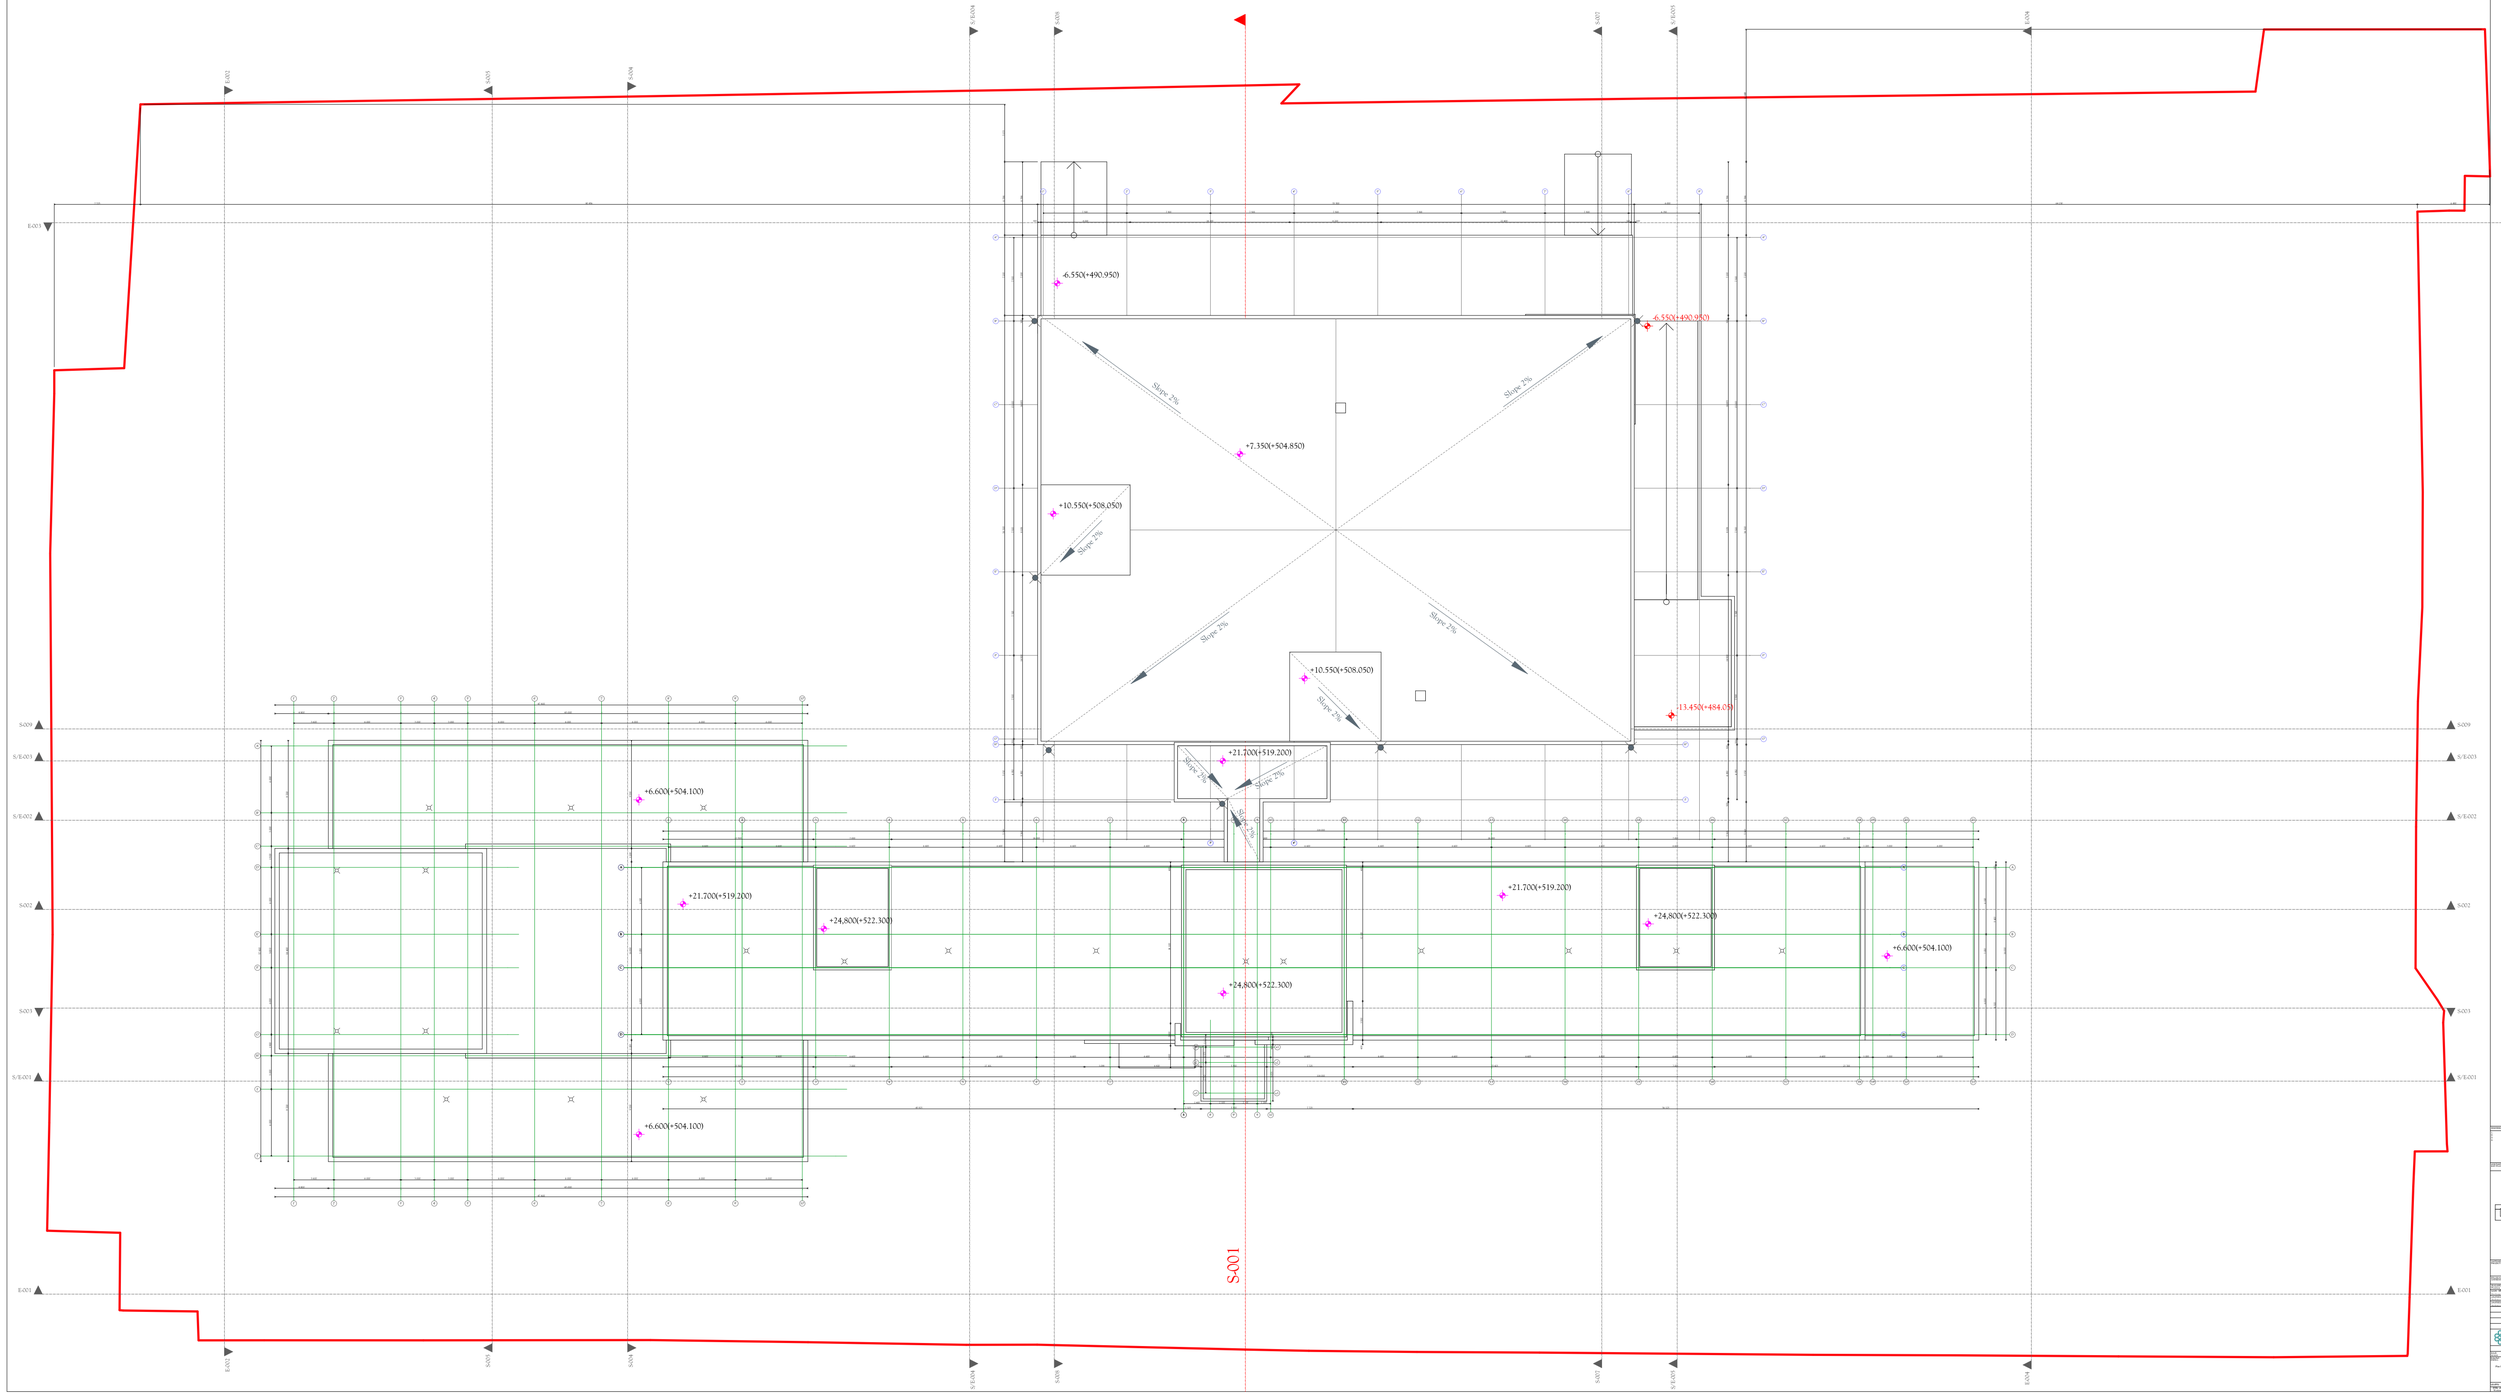

სადემონტაჟო შენობა №7/2

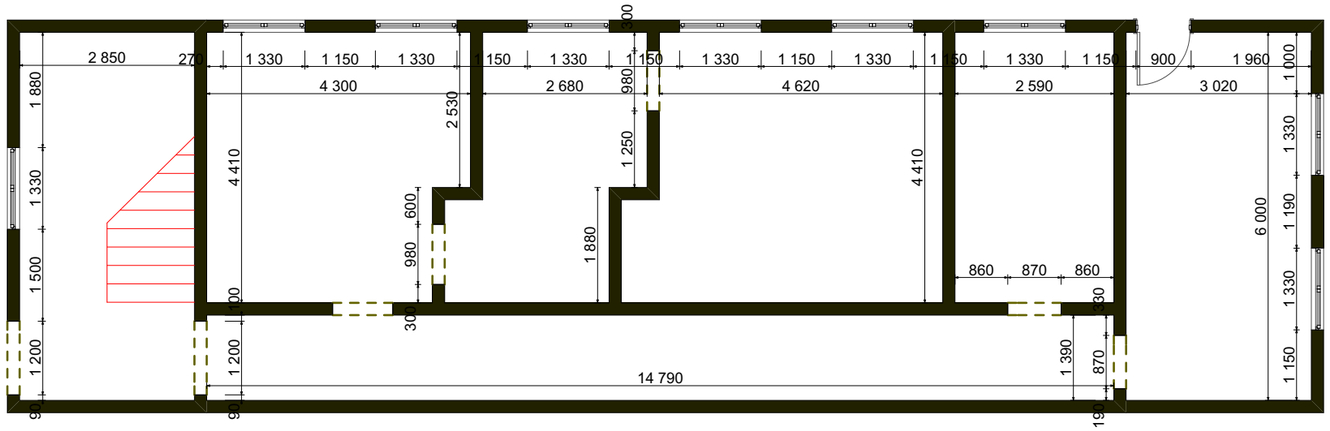

პირველი სართულის გეგმა
მასშტაბი 1 :100

საერთო
ფართი: 118,1 მ²

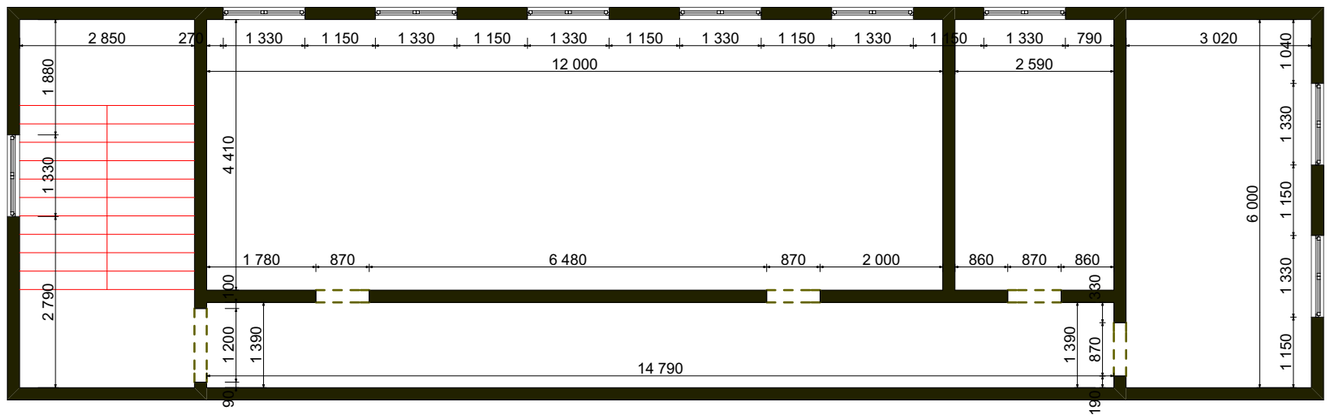

მეორე სართულის გეგმა
მასშტაბი 1 :100

საერთო
ფართი: 120,1 მ²

ფორმატი PAPER SIZE	დაკვეთა № CONTRACT №	პროექტის № PROJECT №	ფაილის სახელი FILE NAME
A-3	...	...	...

პირობითი აღნიშვნები — LEGEND

შენიშვნები — NOTES

1.
2.
3.
4.

სიტუაციური სქემა
KEY PLAN

პროექტი PROJECT	მრავალპროფილური საავადმყოფო Multi-profiled University Clinic
მისამართი ADDRESS	ქ. თბილისი, ქავთარაძის ქუჩა № 16 Tbilisi, Kavtaradze street, 16

თანამდებობა Position	სახელი, გვარი Name, Surname	ხელმოწერა Signature
სპარ. მთ. არქ. Des.Group Chief Archit.	ი. ბარნაბიშვილი I. Barnabishvili	
არქიტექტორი Architect	ნ. ალექსიადისი N. Aleksiadis	
არქიტექტორი Architect	მ. იონიდისი M. Ionidis	

ს.ს. საავდმყოფო კორპორაცია ევექი
თბილისი, ვაჟა-ფშაველას №40
ტელ./ფაქსი: (995 32) 2 55 05 05
E-mail: info-evex@evex.ge
www. evex. ge

არქიტექტურული ნაწილი
ARCHITECTURE

მასშ. SCALE	1 : 100	თარიღი DATE OF ISSUE	30.01.2016.
ნახაზი DRWG.	Plan level		

კორექტირება REVISIONS			
№	კორექტ. REV.	თარიღი DATE	
1		04.07.2016.	
2			
3			
4			
5			

სტადია STAGE	ინდექსი INDEX	ფურც. PAGES
მუშა პროექტი Working Draft		a

სადემონტაჟო შენობა №8/1

პირველი სართულის გეგმა
მასშტაბი 1 :100

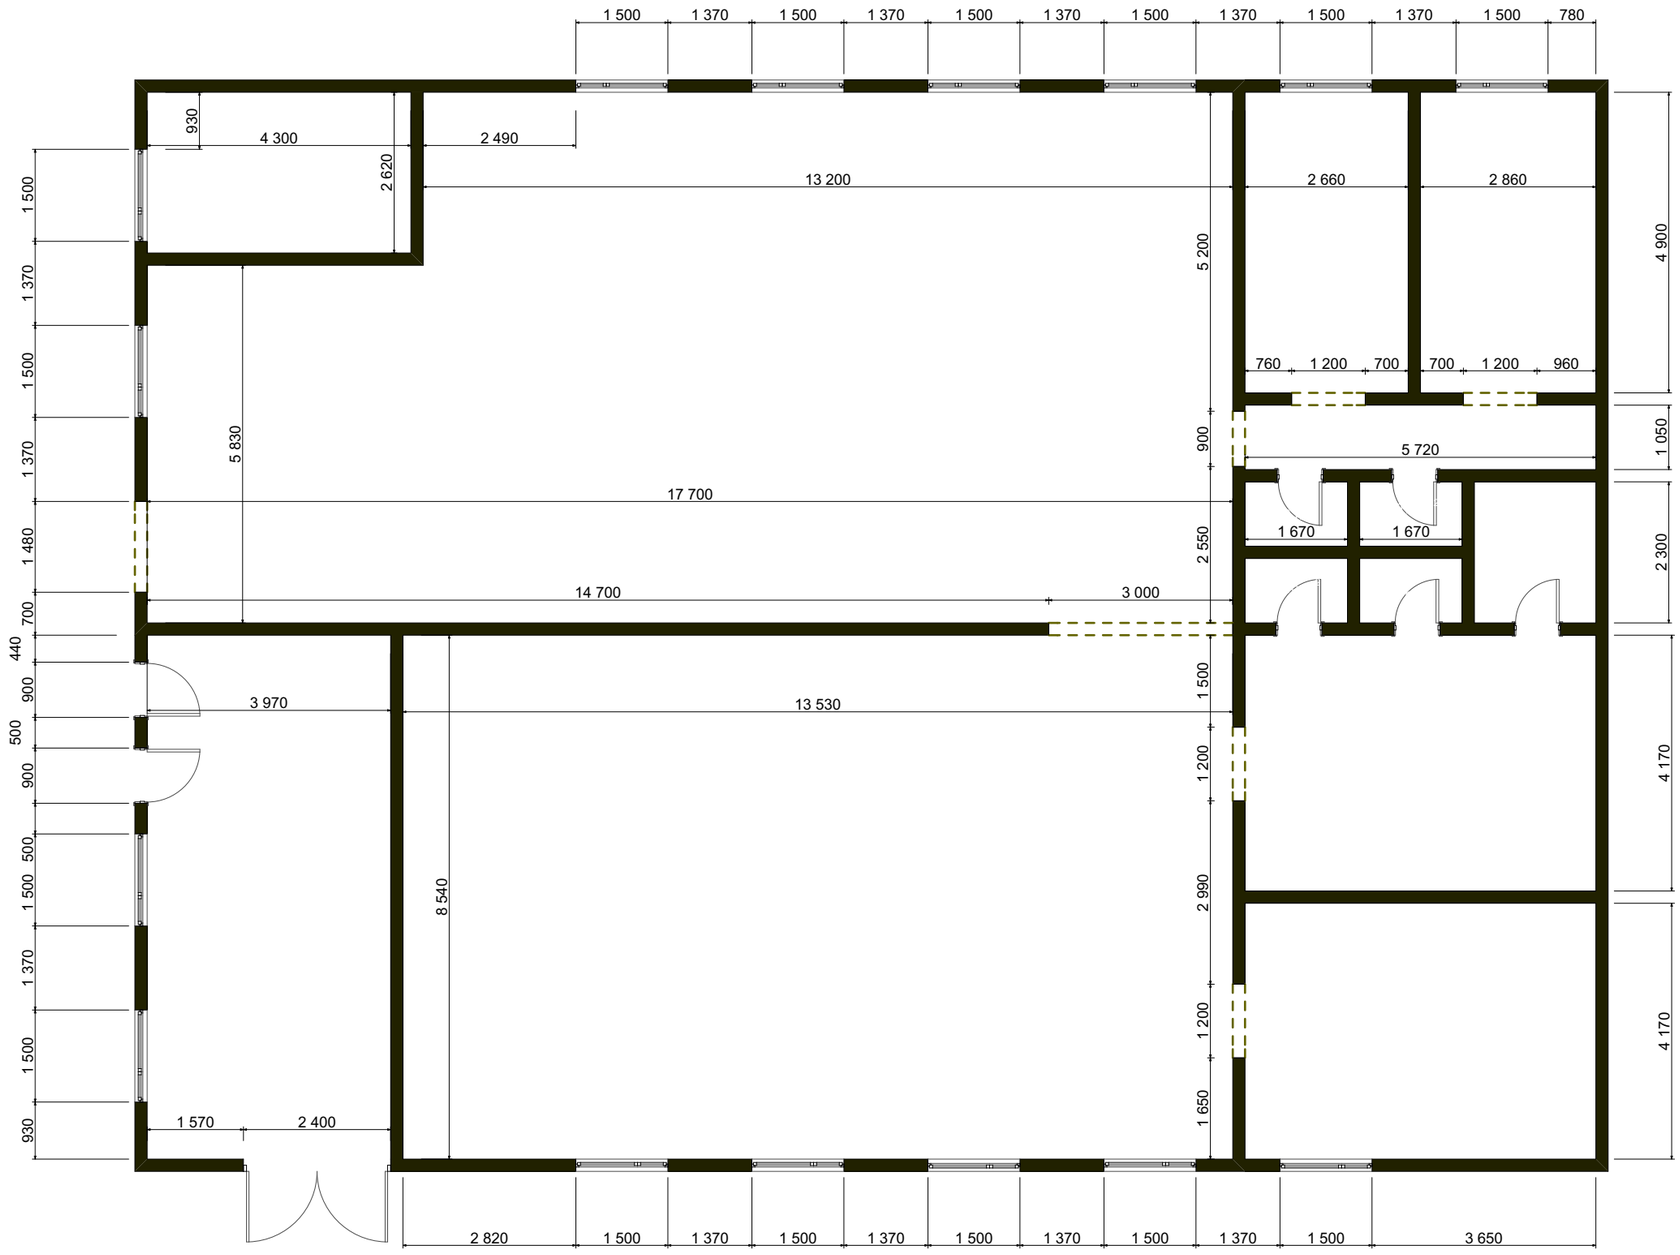

საერთო ფართი: 393,7 მ^2

ფორმატი PAPER SIZE	დაკვეთა № CONTRACT №	პროექტის № PROJECT №	ფაილის სახელი FILE NAME
A-3	...	...	...

პირობითი აღნიშვნები — LEGEND

შენიშვნები — NOTES

1.
2.
3.
4.

სიტუაციური სქემა
KEY PLAN

პროექტი PROJECT	მრავალპროფილური საავადმყოფო Multi-profiled University Clinic
მისამართი ADDRESS	ქ. თბილისი, ქავთარაძის ქუჩა № 16 Tbilisi, Kavtaradze street, 16

თანამდებობა Position	სახელი, გვარი Name, Surname	ხელმოწერა Signature
საპრ. მთ. არქ. Des.Group Chief Archit.	ი. ბარნაბიშვილი I. Barnabishvili	
არქიტექტორი Architect	ნ. ალექსიადისი N. Aleksiadis	
არქიტექტორი Architect	მ. იონიდისი M. Ionidis	

ს.ს. საგზაო-სამანქანო კორპორაციის ევექსი
თბილისი, ვაჟა-ფშაველას №40
ტელ./ფაქსი: (99532) 2 55 05 05
E-mail: info-evex@evex.ge
www. evex. ge

არქიტექტურული ნაწილი
ARCHITECTURE

მასშ. SCALE	1 : 100	თარიღი DATE OF ISSUE	30.01.2016.

ნახაზი DRWG.
Plan level

კორექტირება REVISIONS		
№	კორექტ. REV.	თარიღი DATE
1		04.07.2016.
2		
3		
4		
5		

სტადია STAGE	ინდექსი INDEX	ფურცლ. PAGES
მუშა პროექტი Working Draft		a

ფორმატი PAPER SIZE	დაკვეთა № CONTRACT №	პროექტის № PROJECT №	ფაილის სახელი FILE NAME
A-2	...	...	...

პირობითი აღნიშვნები LEGEND

პირველი სართულის გეგმა
მასშტაბი 1 :100

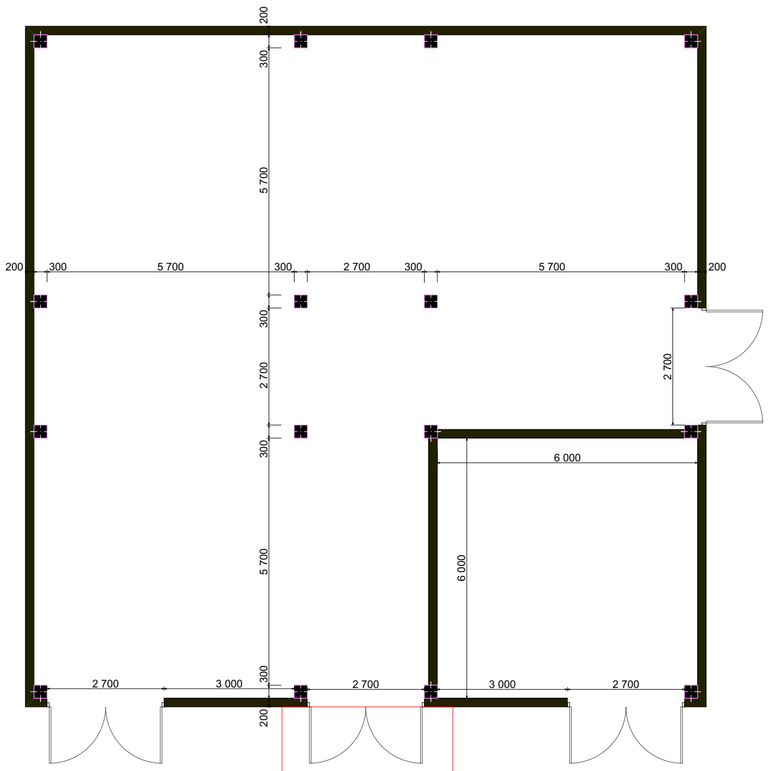

საერთო ფართი: 270,1 მ²

მეორე სართულის გეგმა
მასშტაბი 1 :100

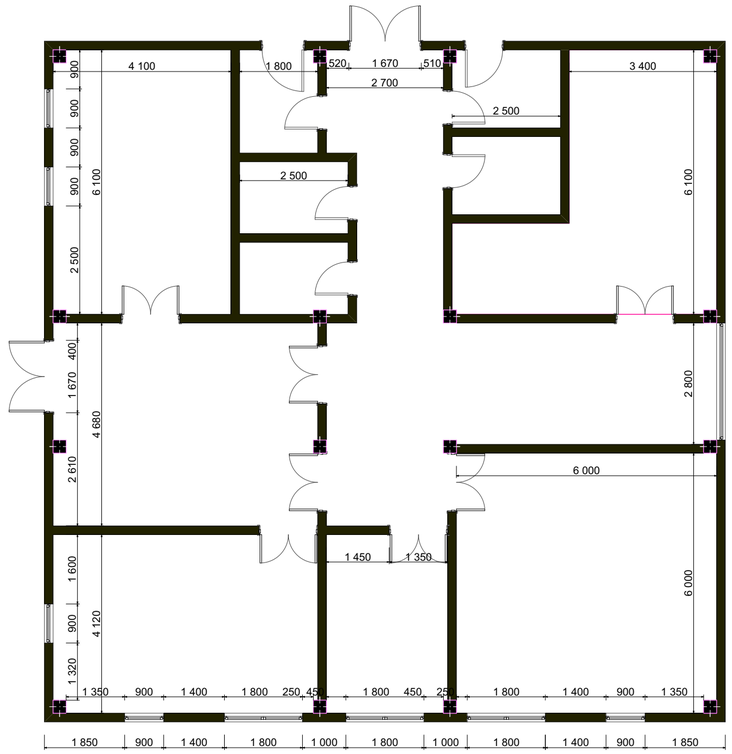

საერთო ფართი: -218,7 მ²

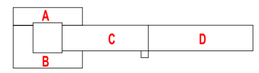

შენიშვნები NOTES

სიტუაციური სქემა
KEY PLAN

პროექტი PROJECT	მრავალპროფილური საუნივერსიტეტო კლინიკა Multi-profiled University Clinic	
მისამართი ADDRESS	ქ. თბილისი, ქავთარაძის ქუჩა № 16 Tbilisi, Kavtaradze street, 16	
თანამდებობა Position	სახელი, გვარი Name, Surname	ხელმოწერა Signature
სპარ. მთ. არქ. Des.Group Chief Archit.	ი. ბარნაბიშვილი I. Barnabishvili	
არქიტექტორი Architect	ნ. ალექსიადისი N. Aleksiadis	
არქიტექტორი Architect	მ. იონიდისი M. Ionidis	

ს.ს. სამედიცინო ლიბერალური ალიანსი
თბილისი, ვაჟა-ფშაველას №40
დან.ტელ.: (995322) 2 55 05 05
E-mail: info@evex.ge
www. evex. ge

არქიტექტურული ნაწილი
ARCHITECTURE

მასშ. SCALE	1 : 100	თარიღი DATE OF ISSUE	30.01.2016.
ნახაზის DRWG.	Plan level		

კორექტირება REVISIONS		
№	კორექტ. REV.	თარიღი DATE
1		04.07.2016.
2		
3		
4		
5		

სტადია STAGE	ინდექსი INDEX	ფურცელი PAGES
მუშა პროექტი Working Draft		a

სადემონტაჟო შენობა №10/2

პირველი სართულის გეგმა
მასშტაბი 1 :100

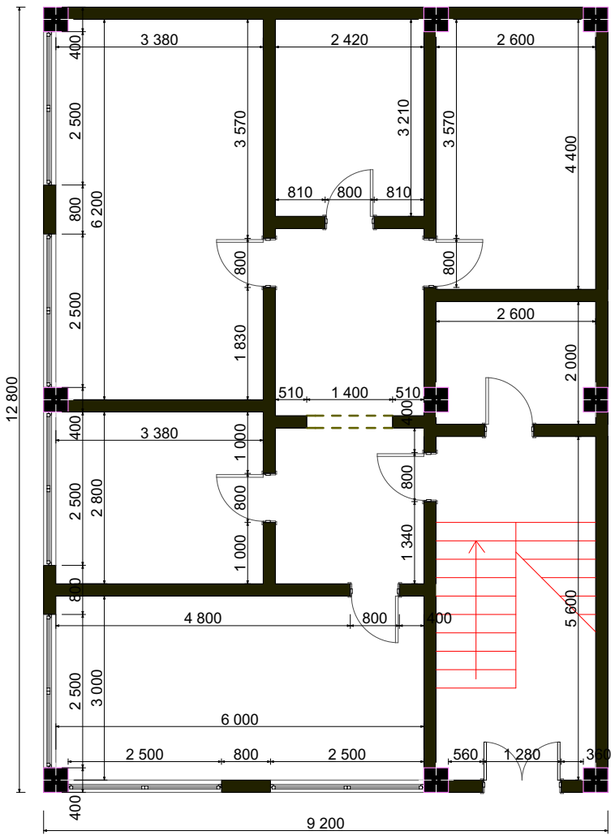

საერთო
ფართი: 101,0 მ²

მეორე სართულის გეგმა
მასშტაბი 1 :100

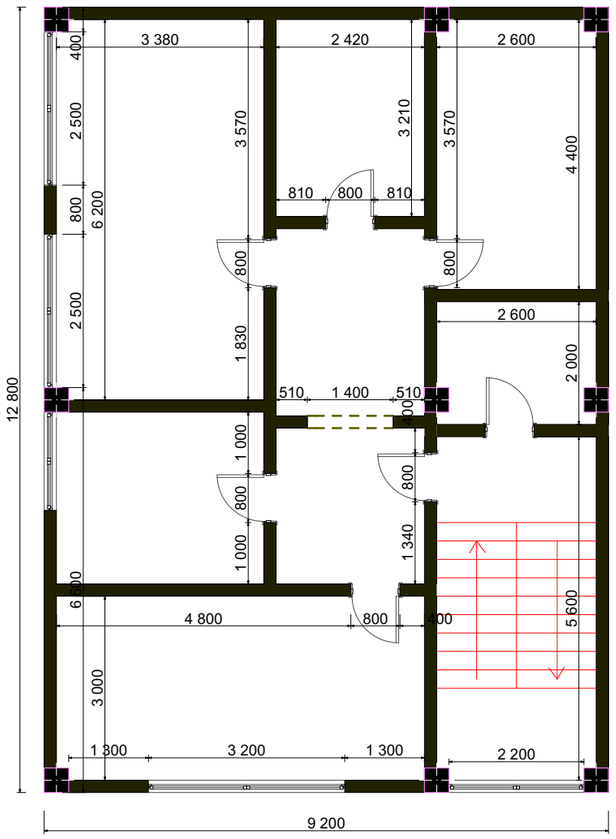

საერთო
ფართი: 101,0 მ²

ფორმატი PAPER SIZE	დაკვეთა № CONTRACT №	პროექტის № PROJECT №	ფაილის სახელი FILE NAME
A-3	...	...	...

პირობითი აღნიშვნები LEGEND

შენიშვნები NOTES

1.
2.
3.
4.

სიტუაციური სქემა
KEY PLAN

პროექტი PROJECT	მრავალპროფილური საავადმყოფო Multi-profiled University Clinic
მისამართი ADDRESS	ქ. თბილისი, ქავთარაძის ქუჩა № 16 Tbilisi, Kavtaradze street, 16

თანამდებობა Position	სახელი, გვარი Name, Surname	ხელმოწერა Signature
სპარ. მთ. არქ. Des.Group Chief Archit.	ი. ბარნაბიშვილი I. Barnabishvili	
არქიტექტორი Architect	ნ. ალექსიადისი N. Aleksiadis	
არქიტექტორი Architect	მ. იონიდისი M. Ionidis	

ს.ს. სამედიცინო კორპორაციის ევექსი
თბილისი, ვაჟა-ფშაველას №40
ტელ./ფაქსი: (99532) 2 55 05 05
E-mail: info-evex@evex.ge
www. evex. ge

არქიტექტურული ნაწილი
ARCHITECTURE

მასშ. SCALE	1 : 100	თარიღი DATE OF ISSUE	30.01.2016.
ნახაზი DRWG.	Plan level		

კორექტირება REVISIONS

№	კორექტ. REV.	თარიღი DATE
1		04.07.2016.
2		
3		
4		
5		

სტადია STAGE	ინდექსი INDEX	ფურცლ. PAGES
მუშა პროექტი Working Draft		a

სადემონტაჟო შენობა №10/2

პირველი სართულის გეგმა
მასშტაბი 1 :100

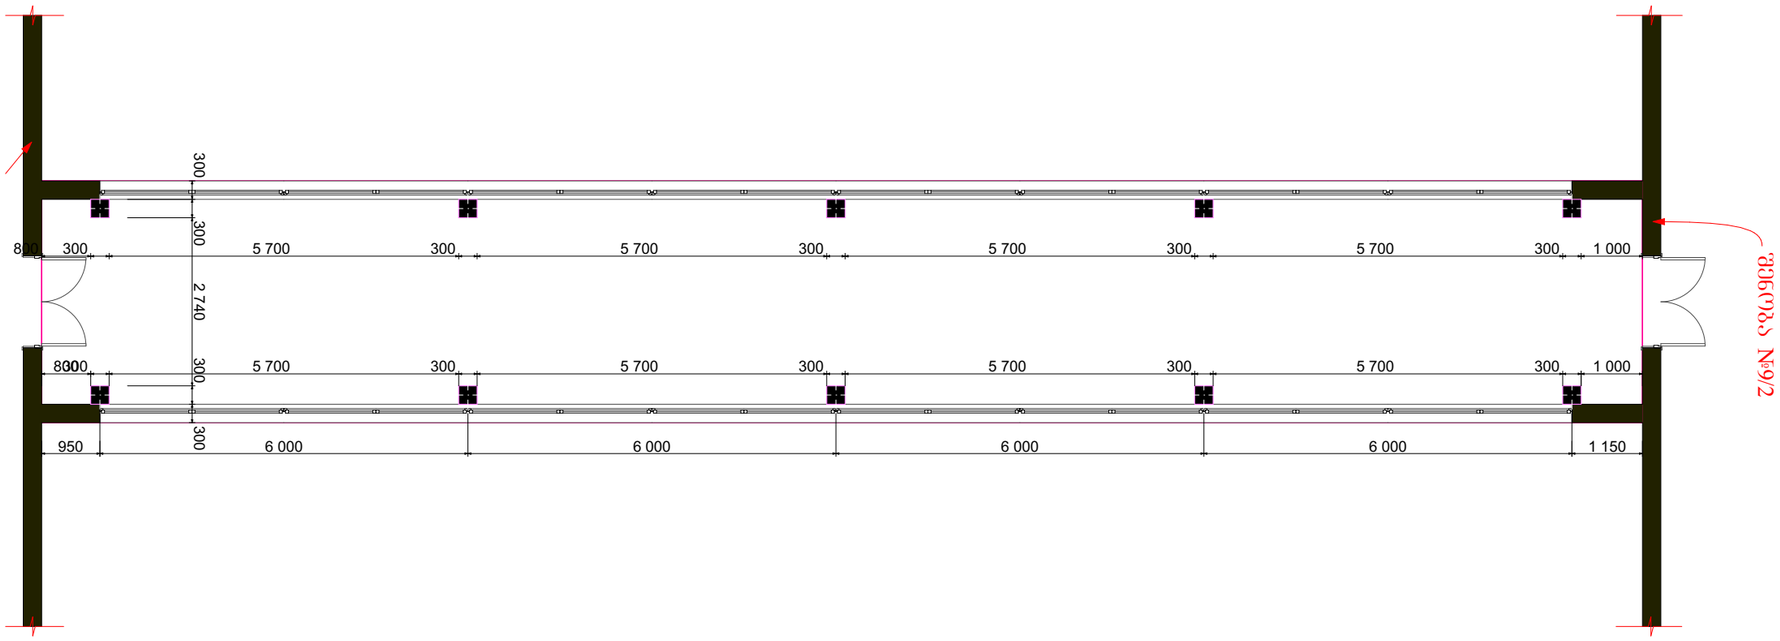

ფორმატი PAPER SIZE	დაკვეთა № CONTRACT №	პროექტის № PROJECT №	ფაილის სახელი FILE NAME
A-3	...	...	...

პირობითი აღნიშვნები LEGEND

შენიშვნები NOTES

1.
2.
3.
4.

სიტუაციური სქემა
KEY PLAN

პროექტი PROJECT	მრავალპროფილური საუნივერსიტეტო Multi-profiled University Clinic
მისამართი ADDRESS	ქ. თბილისი, ქავთარაძის ქუჩა № 16 Tbilisi, Kavtaradze street, 16

თანამდებობა Position	სახელი, გვარი Name, Surname	ხელმოწერა Signature
სპპრ. მთ. არქ. Des.Group Chief Archit.	ი. ბარნაბიშვილი I. Barnabishvili	
არქიტექტორი Architect	ნ. ალექსიადისი N. Aleksiadis	
არქიტექტორი Architect	მ. იონიდისი M. Ionidis	

ს.ს. საერთაშორისო კორპორაციის ევექსი
თბილისი, ვაჟა-ფშაველას №40
ტელ./ფაქსი: (99532) 2 55 05 05
E-mail: info-evex@evex.ge
www. evex. ge

არქიტექტურული ნაწილი
ARCHITECTURE

მასშ. SCALE	1 : 100	თარიღი DATE OF ISSUE	30.01.2016.
ნახაზი DRWG.	Plan level		

კორექტირება REVISIONS			
№	კორექტ. REV.	თარიღი DATE	
1		04.07.2016.	
2			
3			
4			
5			

სტადია STAGE	ინდექსი INDEX	ფურცლ. PAGES
მუშა პროექტი Working Draft		a