საქართველო
ქ.თბილისის მერია
ქ.თბილისის ურბანული დაგეგმარების საქალაქო სამსახური

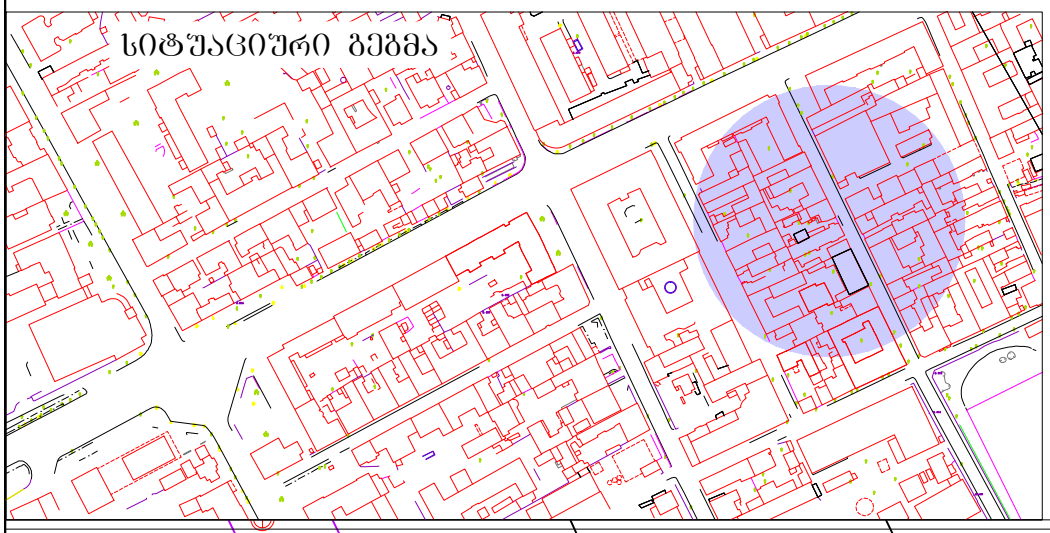

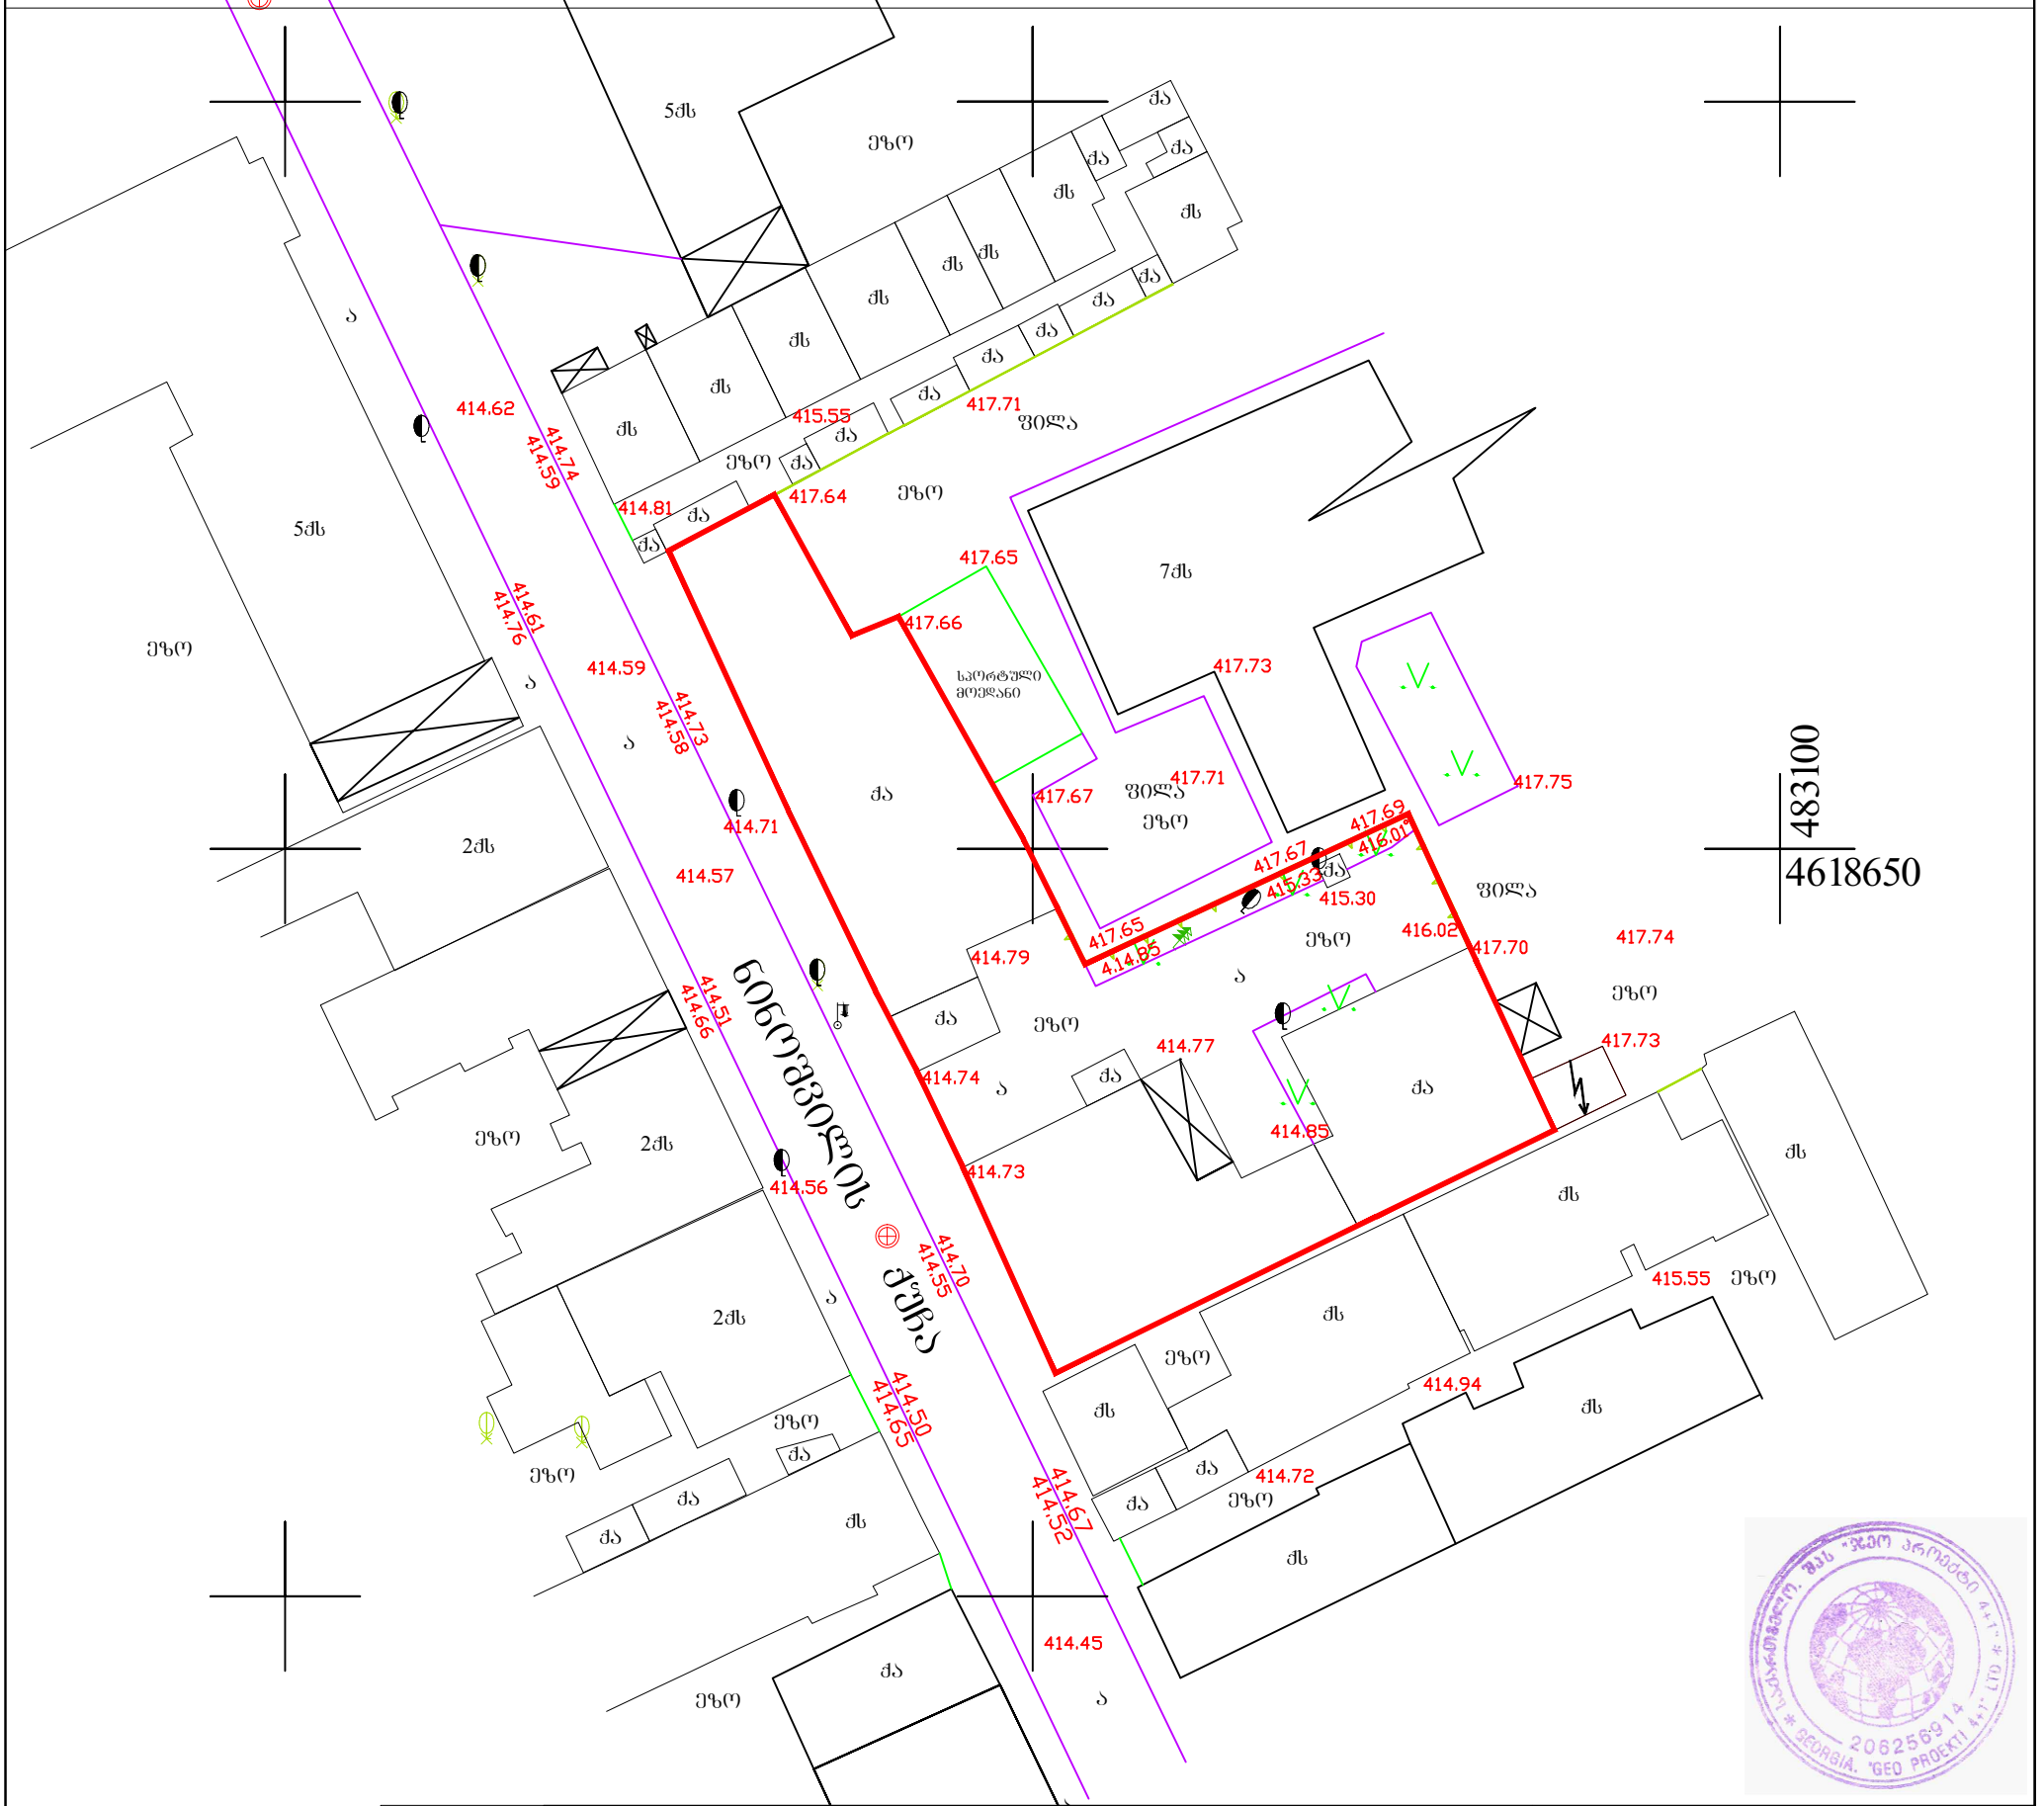

ს.ს. "ჯეო პროექტი 4+1" * GEORGIA. "GEO PROEKTI 4+1" LTD * 206256914

პირობითი აღნიშვნები

შენობა	ლამპიონი	წყალი	ღობე
მშენებარე	წყლის ჭა	კავშირგაბმულობა	ბორდიური
ფოთლოვანი ხე	კანალიზაციის ჭა	გაზი	კედელი
წიწვოვანი ხე	კაბელის ჭა	კანალიზაცია	ელკაბელი

შ.პ.ს. "ჯეოპროექტი 4+1"	
დირექტორი	
შეასრულა	
დახაზა	
1:500	