
New old Architecture
არქიტექტურული სტუდია

N.O.A

გალახურვის გეგმა

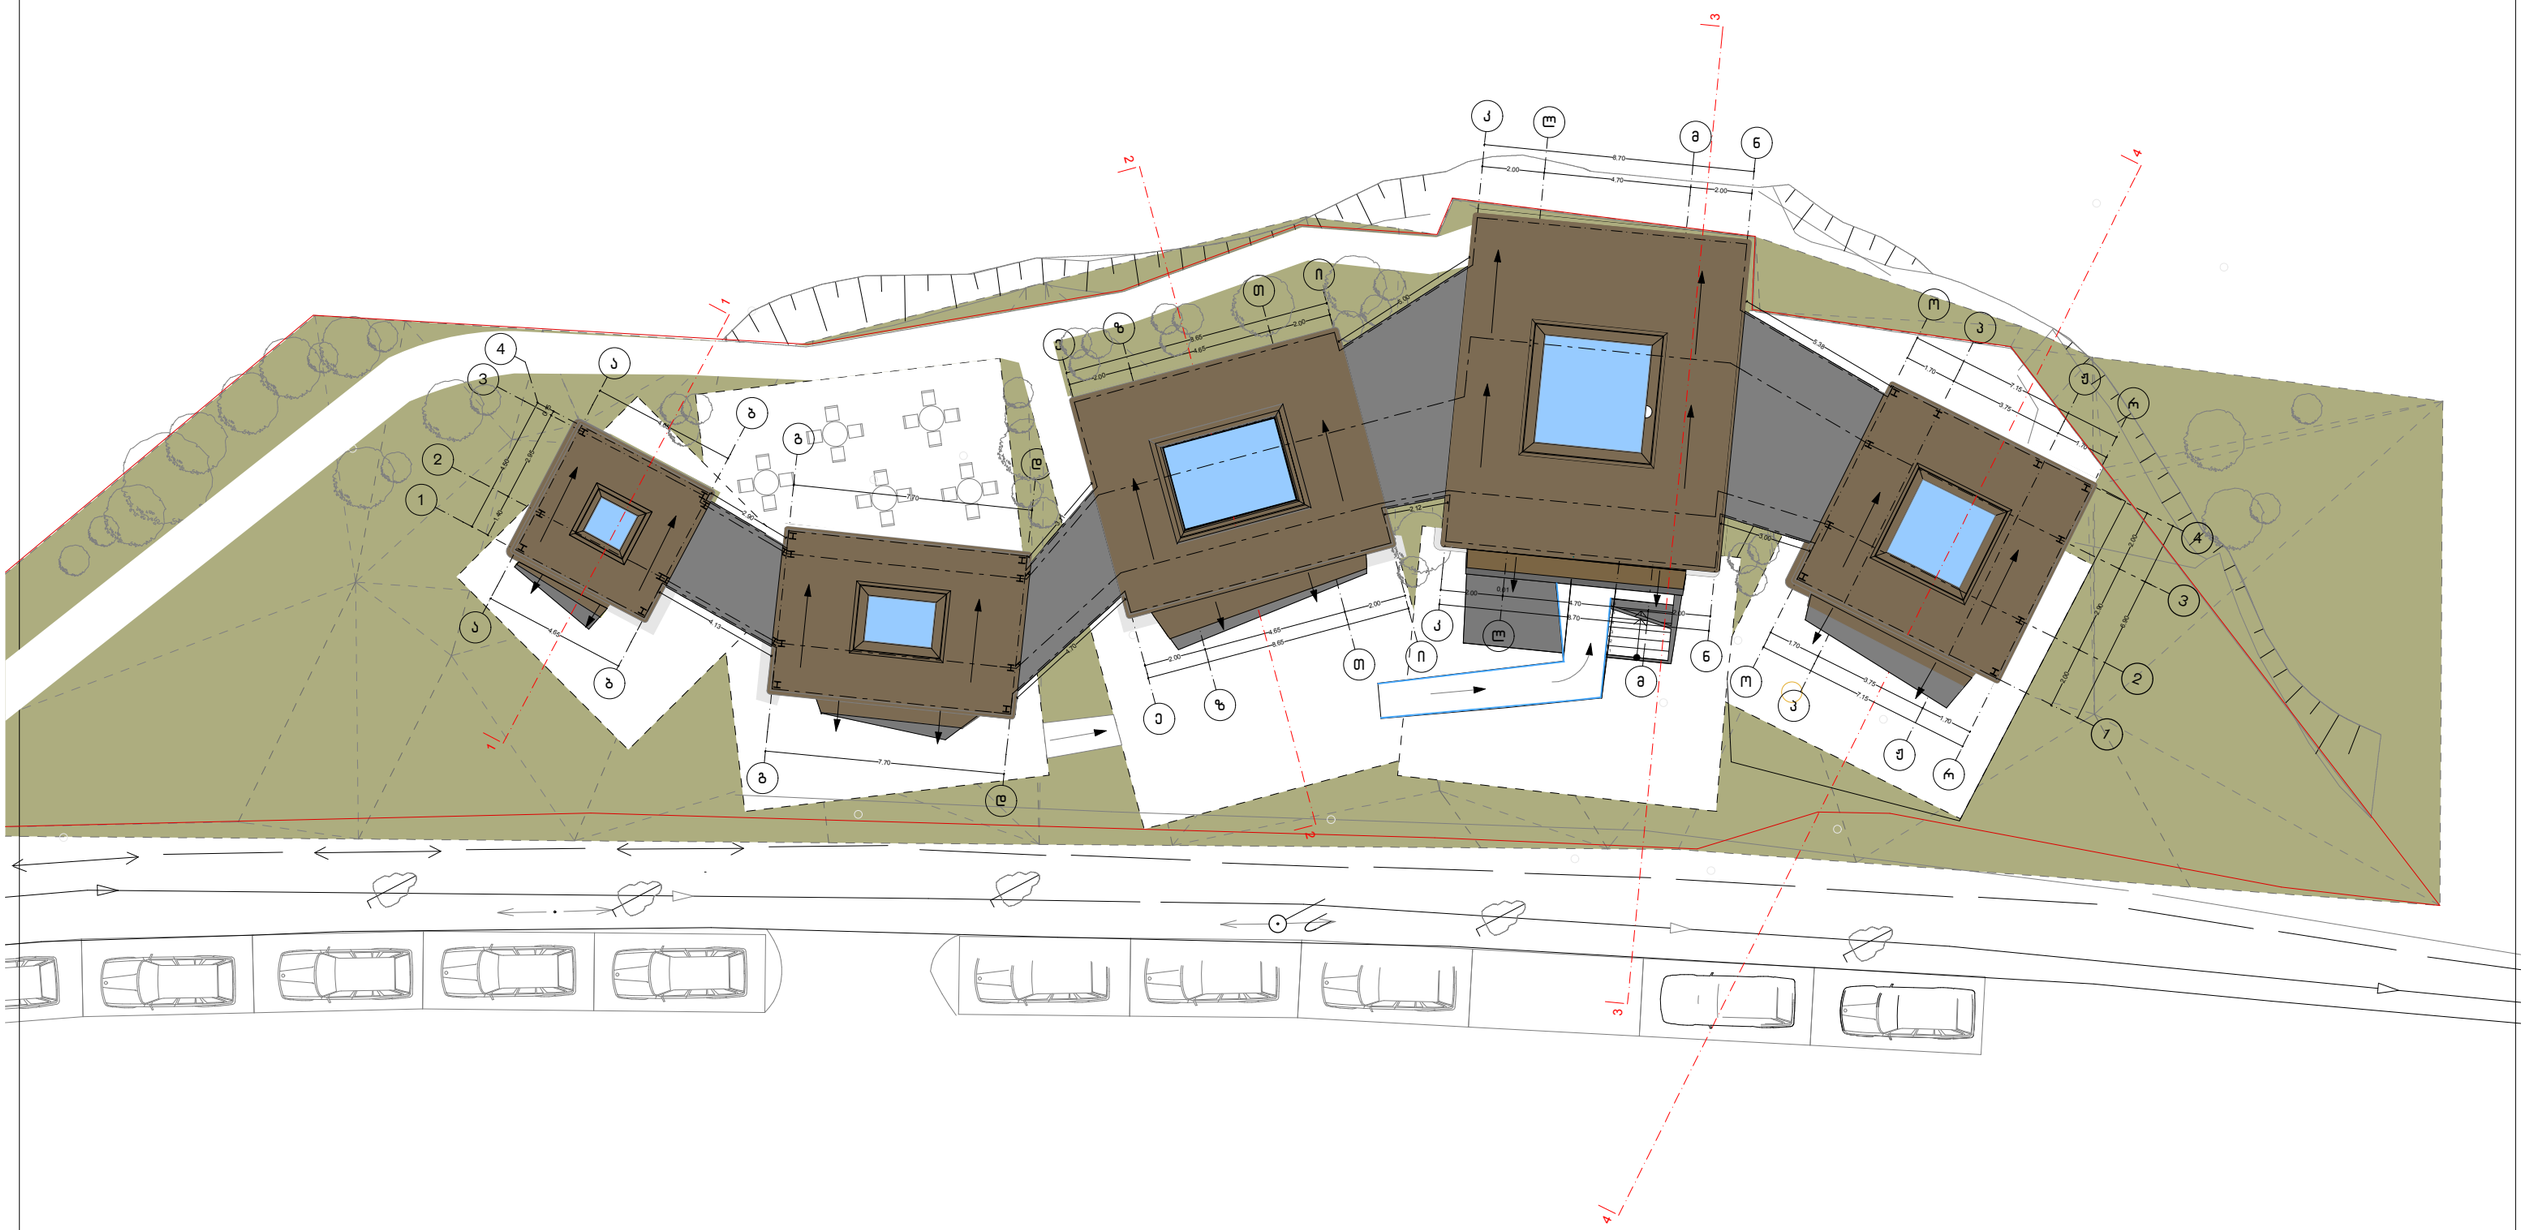


დამკვეთი: შ.პ.ს "ვარაზის ხევი"	შემსრულებელი: შპს N.O.A	დირექტორი: ნ.დვალიშვილი	გალახურვის გეგმა	რესტორანი	მაშტაბი: 1:200
მისამართი: ვარაზის ხევი ნაკ.01002	მისამართი: ქ.თბილისი,ალაზნის ფასეული №10 ს.კ:400054631657144434 3 579 78 08 78	შემსრ: ნ.დვალიშვილი			

New old Architecture
არქიტექტურული სტუდია

N.O.A

ანტრესოლის გეგმა 3.500 ნიშნულზე

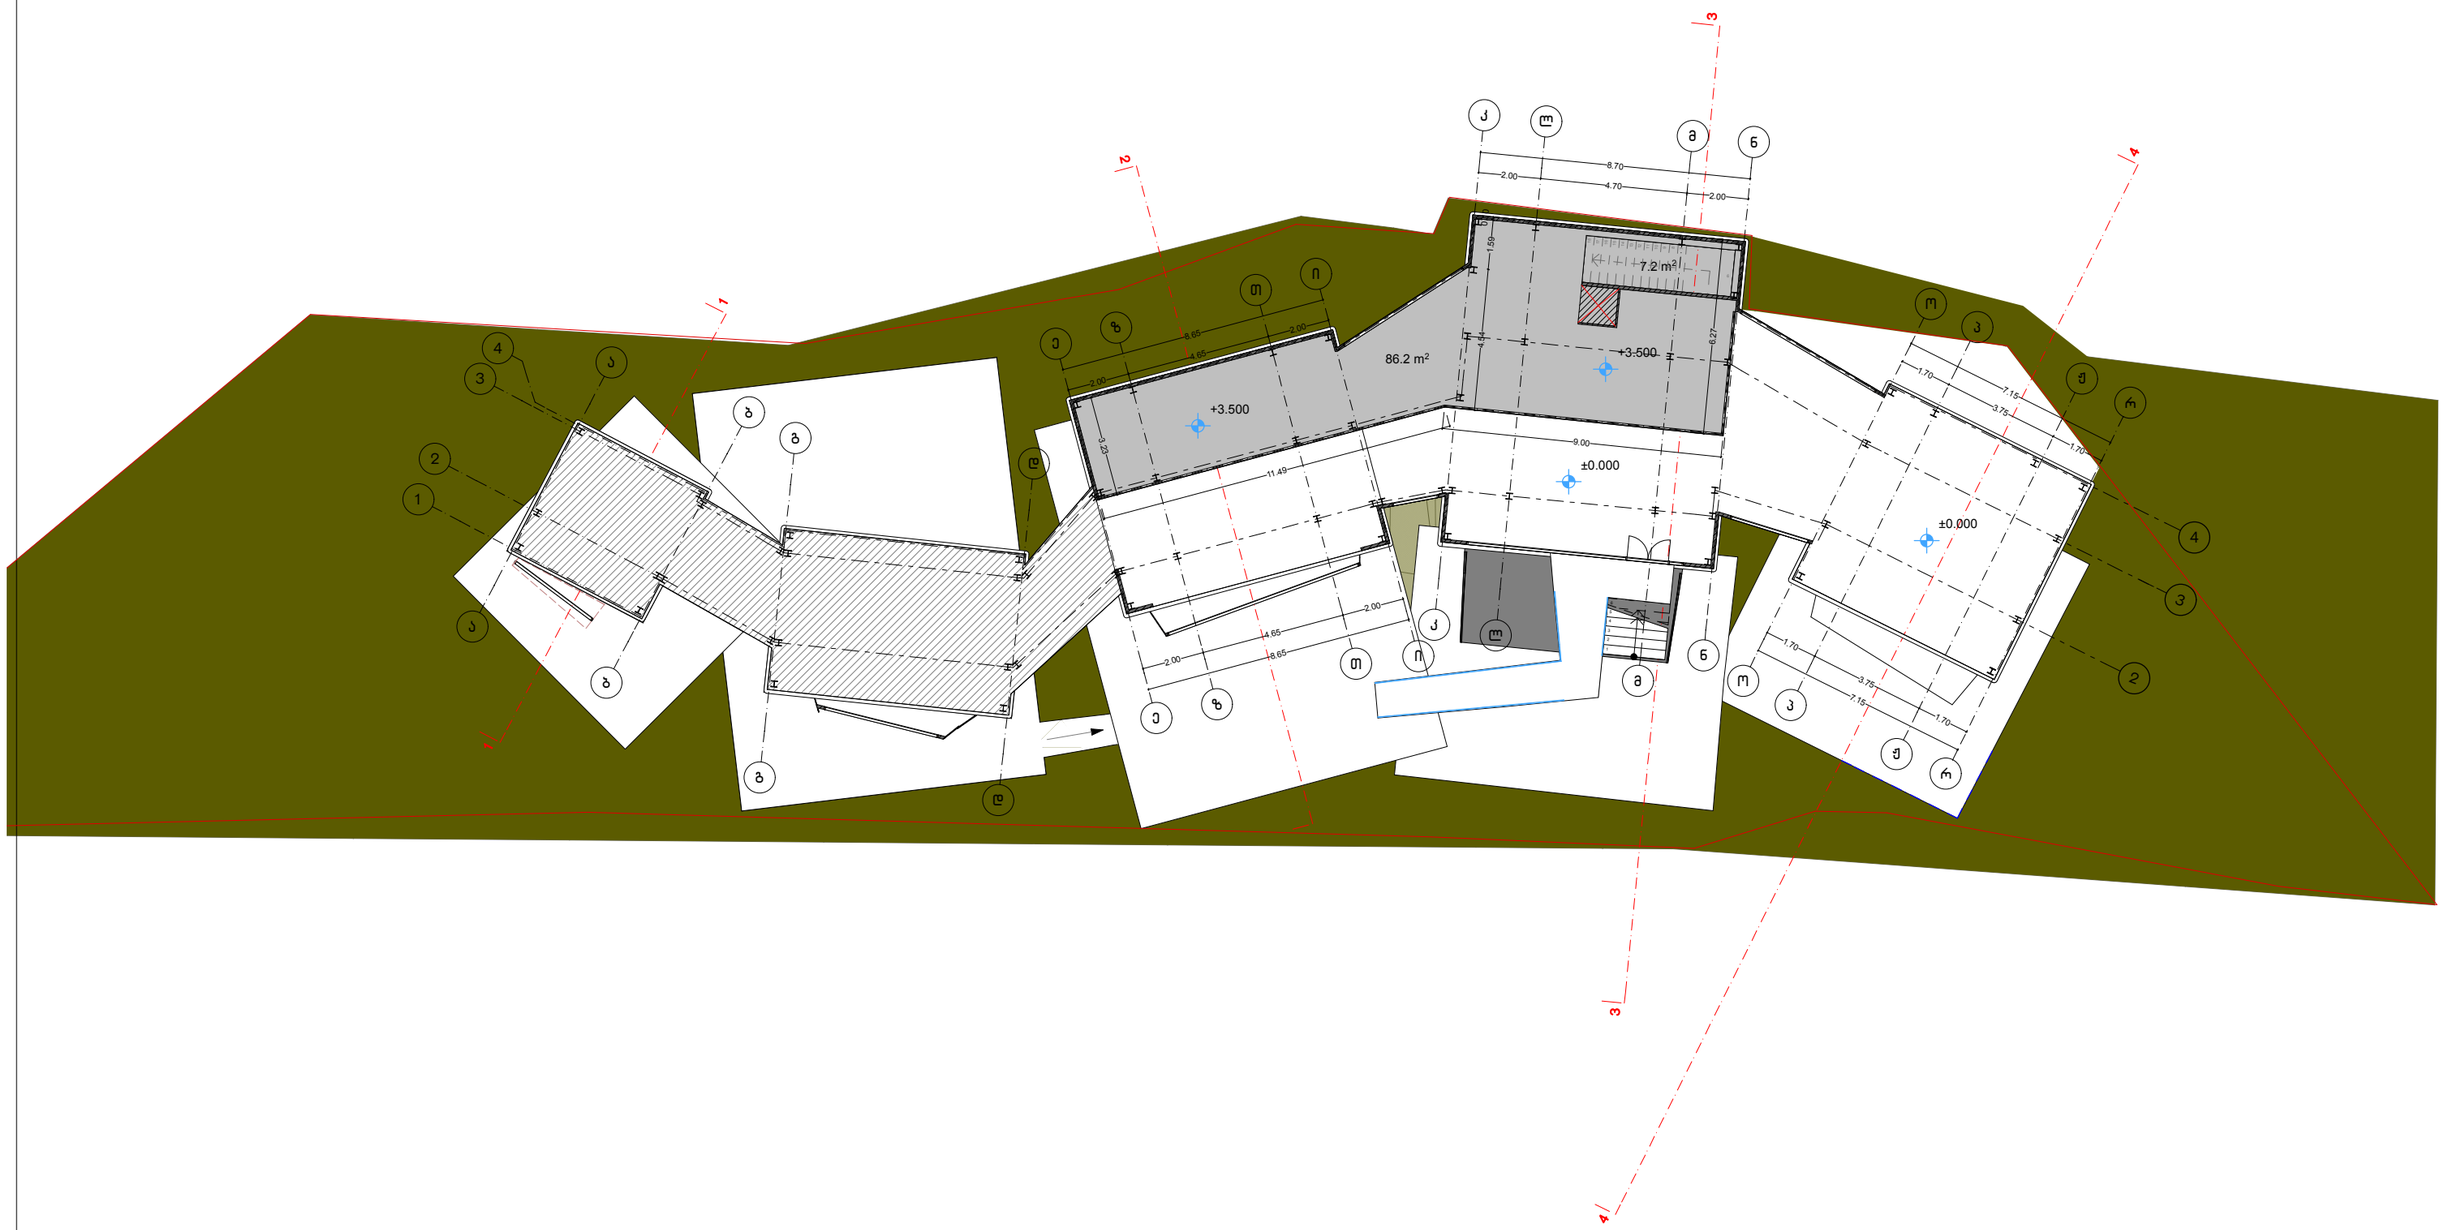


დამკვეთი: შ.პ.ს "ვარაზის ხევი"	შემსრულებელი: შპს N.O.A	დირექტორი: ნ.დვალიშვილი	ანტრესოლის გეგმა 3.500 ნიშ-ზე	რესტორანი	მაშტაბი: 1:200
მისამართი: ვარაზის ხევი ნაკ.01002	მისამართი: ქ.თბილისი,საბაბაძის მუხლარის #10 ს.კ.400056616;571444343 579 78 08 78	შემსრ: ნ.დვალიშვილი			

New old Architecture
არქიტექტურული სტუდია

N.O.A

1 სართულის გეგმა 0.000 ნიშნულზე

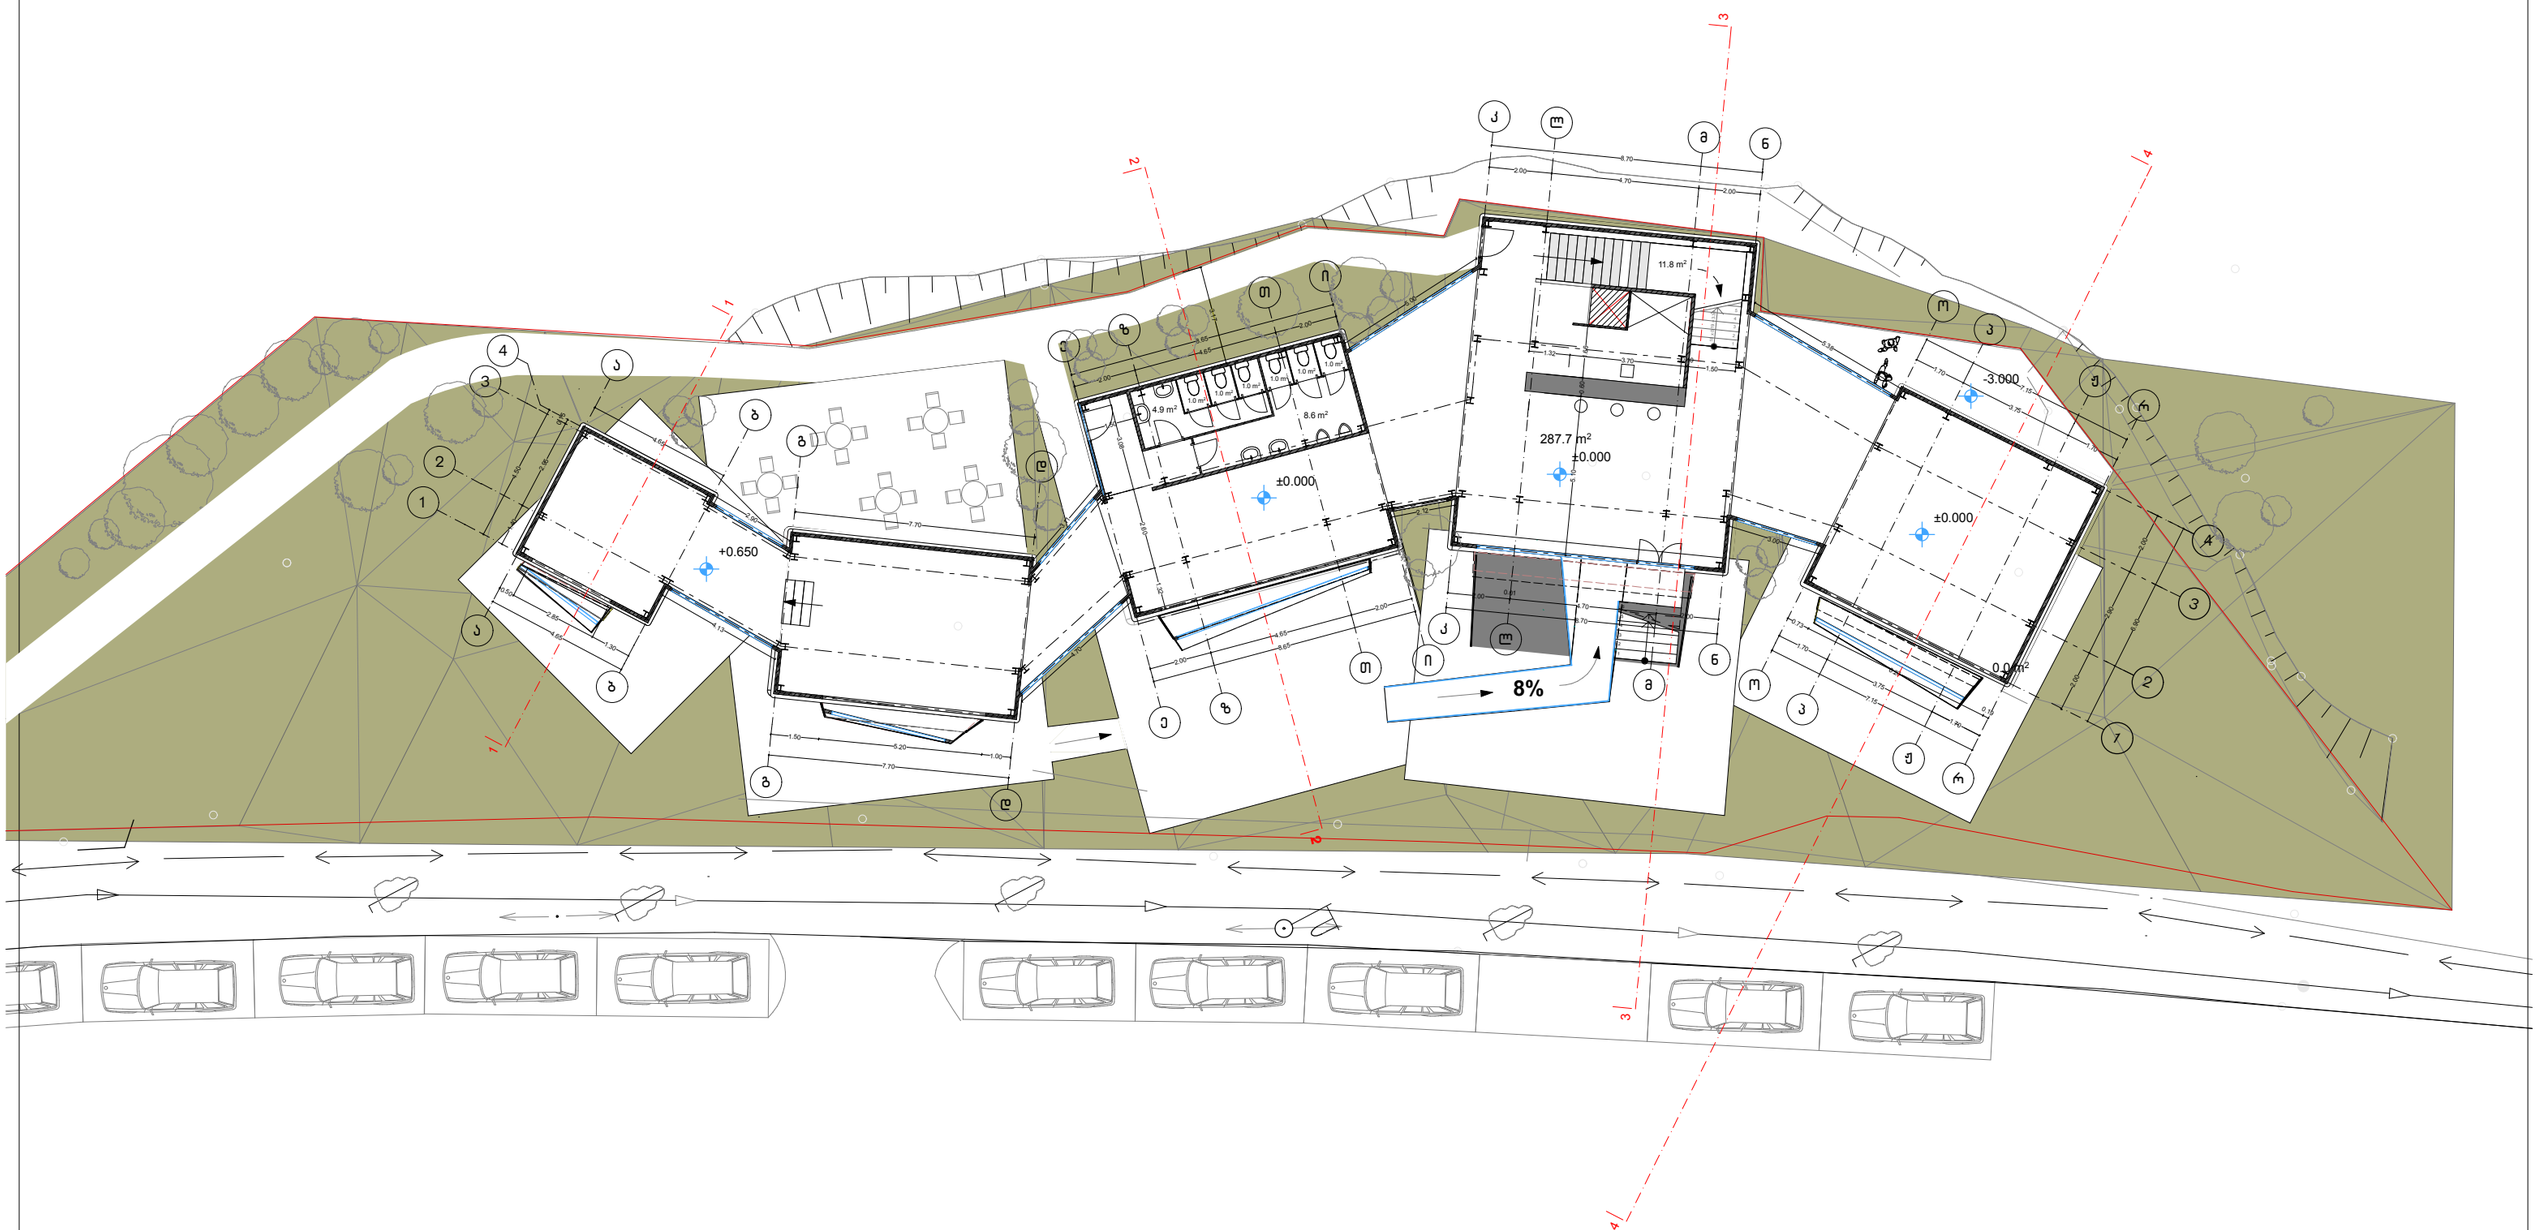


დამკვეთი: შ.პ.ს "ვარაზის ხევი"	შემსრულებელი: შპს N.O.A	დირექტორი: ნ.დვალიშვილი	გეგმა 0.000 ნიშ-ზე	რესტორანი	მაშტაბი: 1:200
მისამართი: ვარაზის ხევი ნაკ.01002	მისამართი: ქ.თბილისი,საბაბაანის დასახლება II ი/ნ ს/კ40005463161571444343 GT9 78 08 78	შემსრ: ნ.დვალიშვილი			

New old Architecture
არქიტექტურული სტუდია

N.O.A

სარდაფის გეგმა -3.000 ნიშნულზე

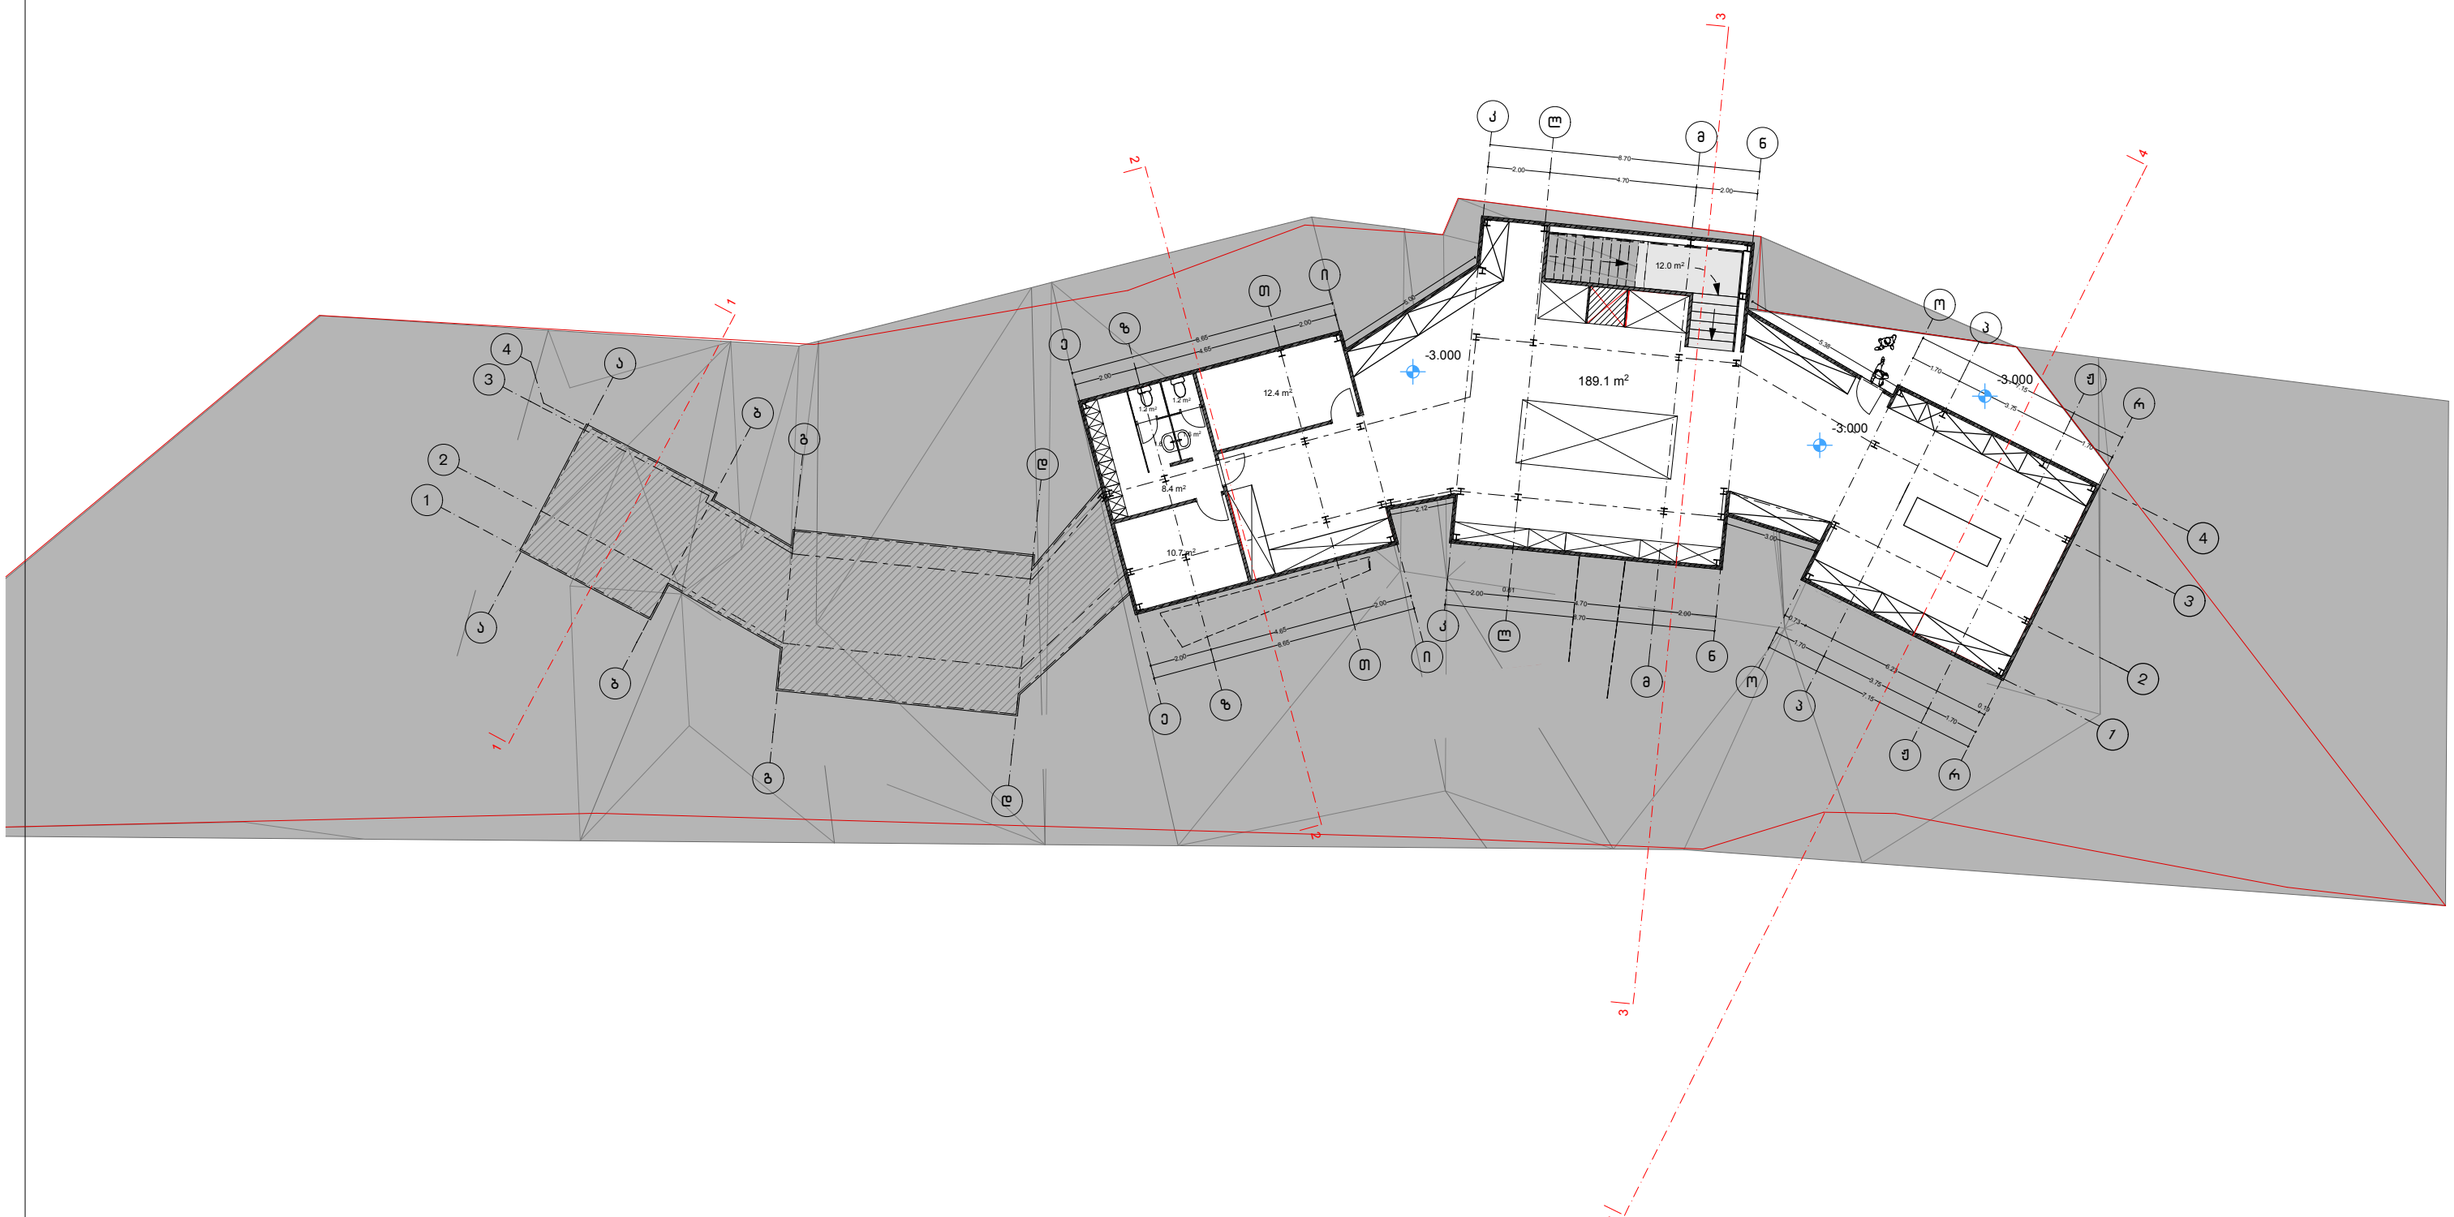

დამკვეთი: შ.პ.ს "ვარაზის ხევი"	შემსრულებელი: შპს N.O.A	დირექტორი: ნ.დვალიშვილი	გეგმა -3.000 ნიშ-ზე	რესტორანი	მაშტაბი: 1:200
მისამართი: ვარაზის ხევი ნაკ.01002	მისამართი: ქ.თბილისი,საბაბის დასახლება III ს/კ:40005546316:57:1444343 679 78 08 78	შემსრ: ნ.დვალიშვილი			