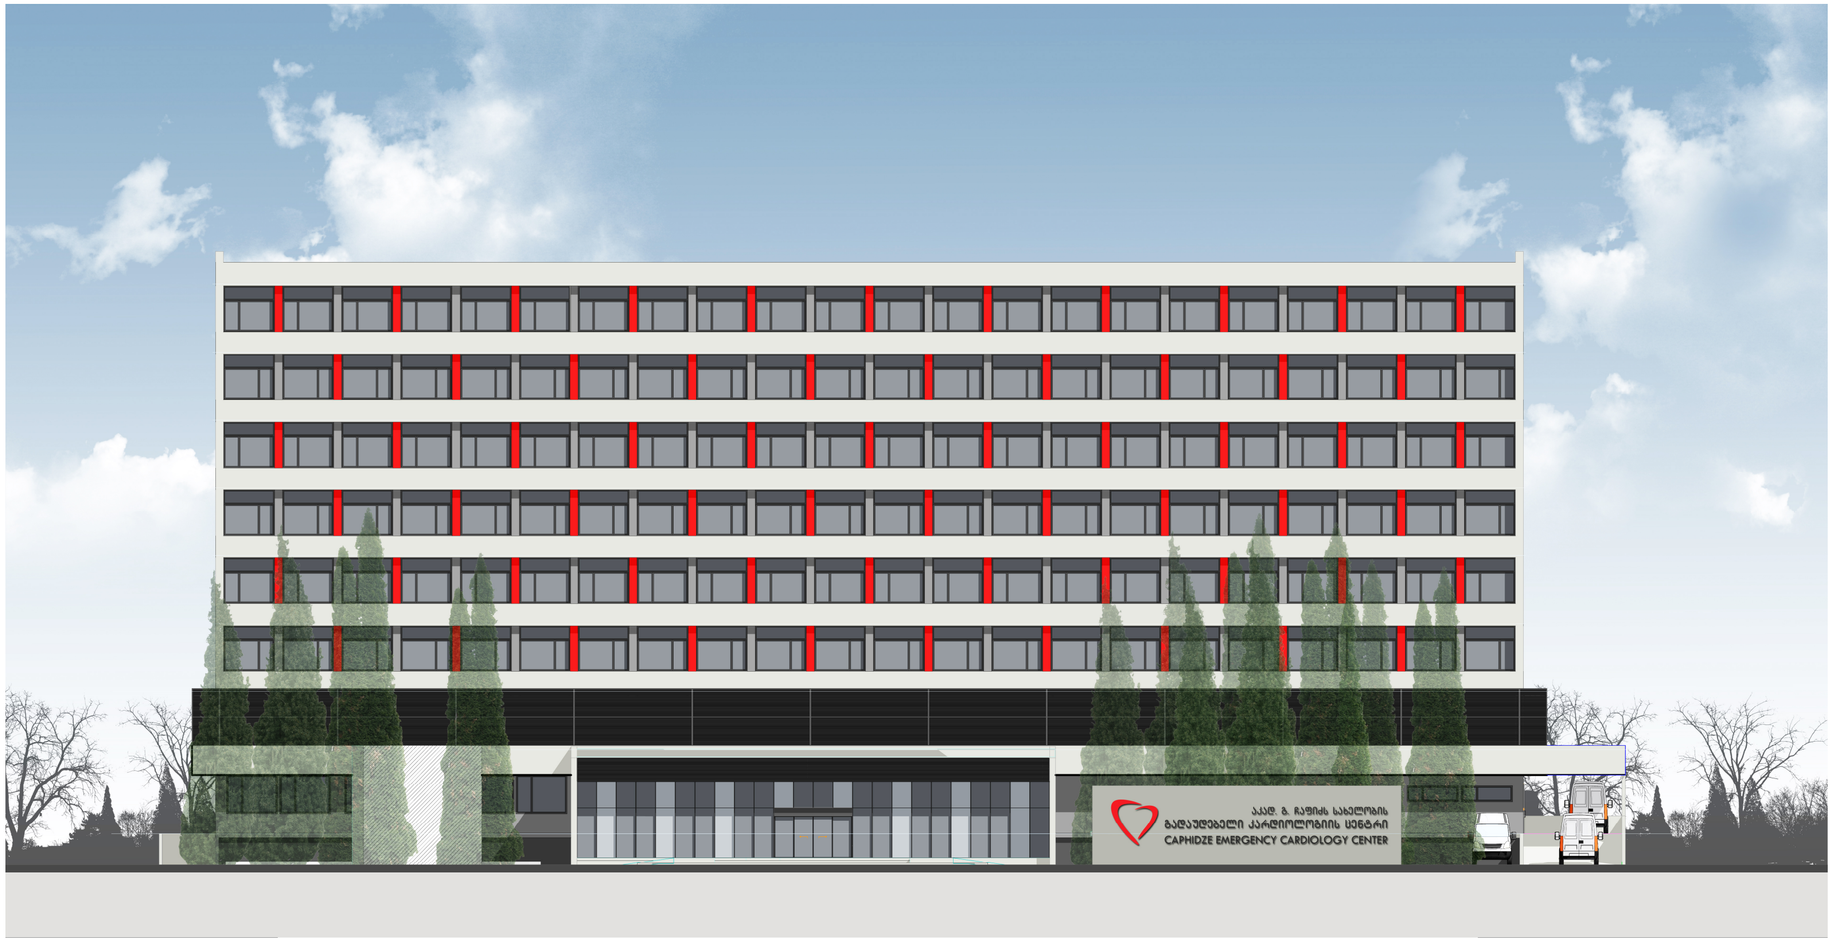
ა.ა.ს. ბ. ჩაფიძის სახელობის
გადაუდებელი კარდიოლოგიის ცენტრი
CAPHIDZE EMERGENCY CARDIOLOGY CENTER


maRali xarisxis alumunis profilis ganjara (RAL 9005)
liTonis dekoratiuli jaluzi RAL 9004
maRali xarisxis fasadis saRebavi (RAL 3024)
maRali xarisxis fasadis saRebavi (RAL 7031)
fasadi damuSavebuli ia dekoratiuli fiTxiT da SeRebili ia maRali xarisxis fasadis saRebaviT (RAL 7001)
vitraJi, naxevrad tonirebuli miniT metalis samagrebiT da profiliT
kedeli damuSavebuli dekoratiuli fiTxiT da SeRebili maRali xarisxis fasadis saRebaviT (RAL 7001)
ა.ა.ც. ბ. ჩაფიძის სახელობის
გადაუდებელი კარდიოლოგიის ცენტრი
CAPHIDZE EMERGENCY CARDIOLOGY CENTER