არსებული პირველი სართული

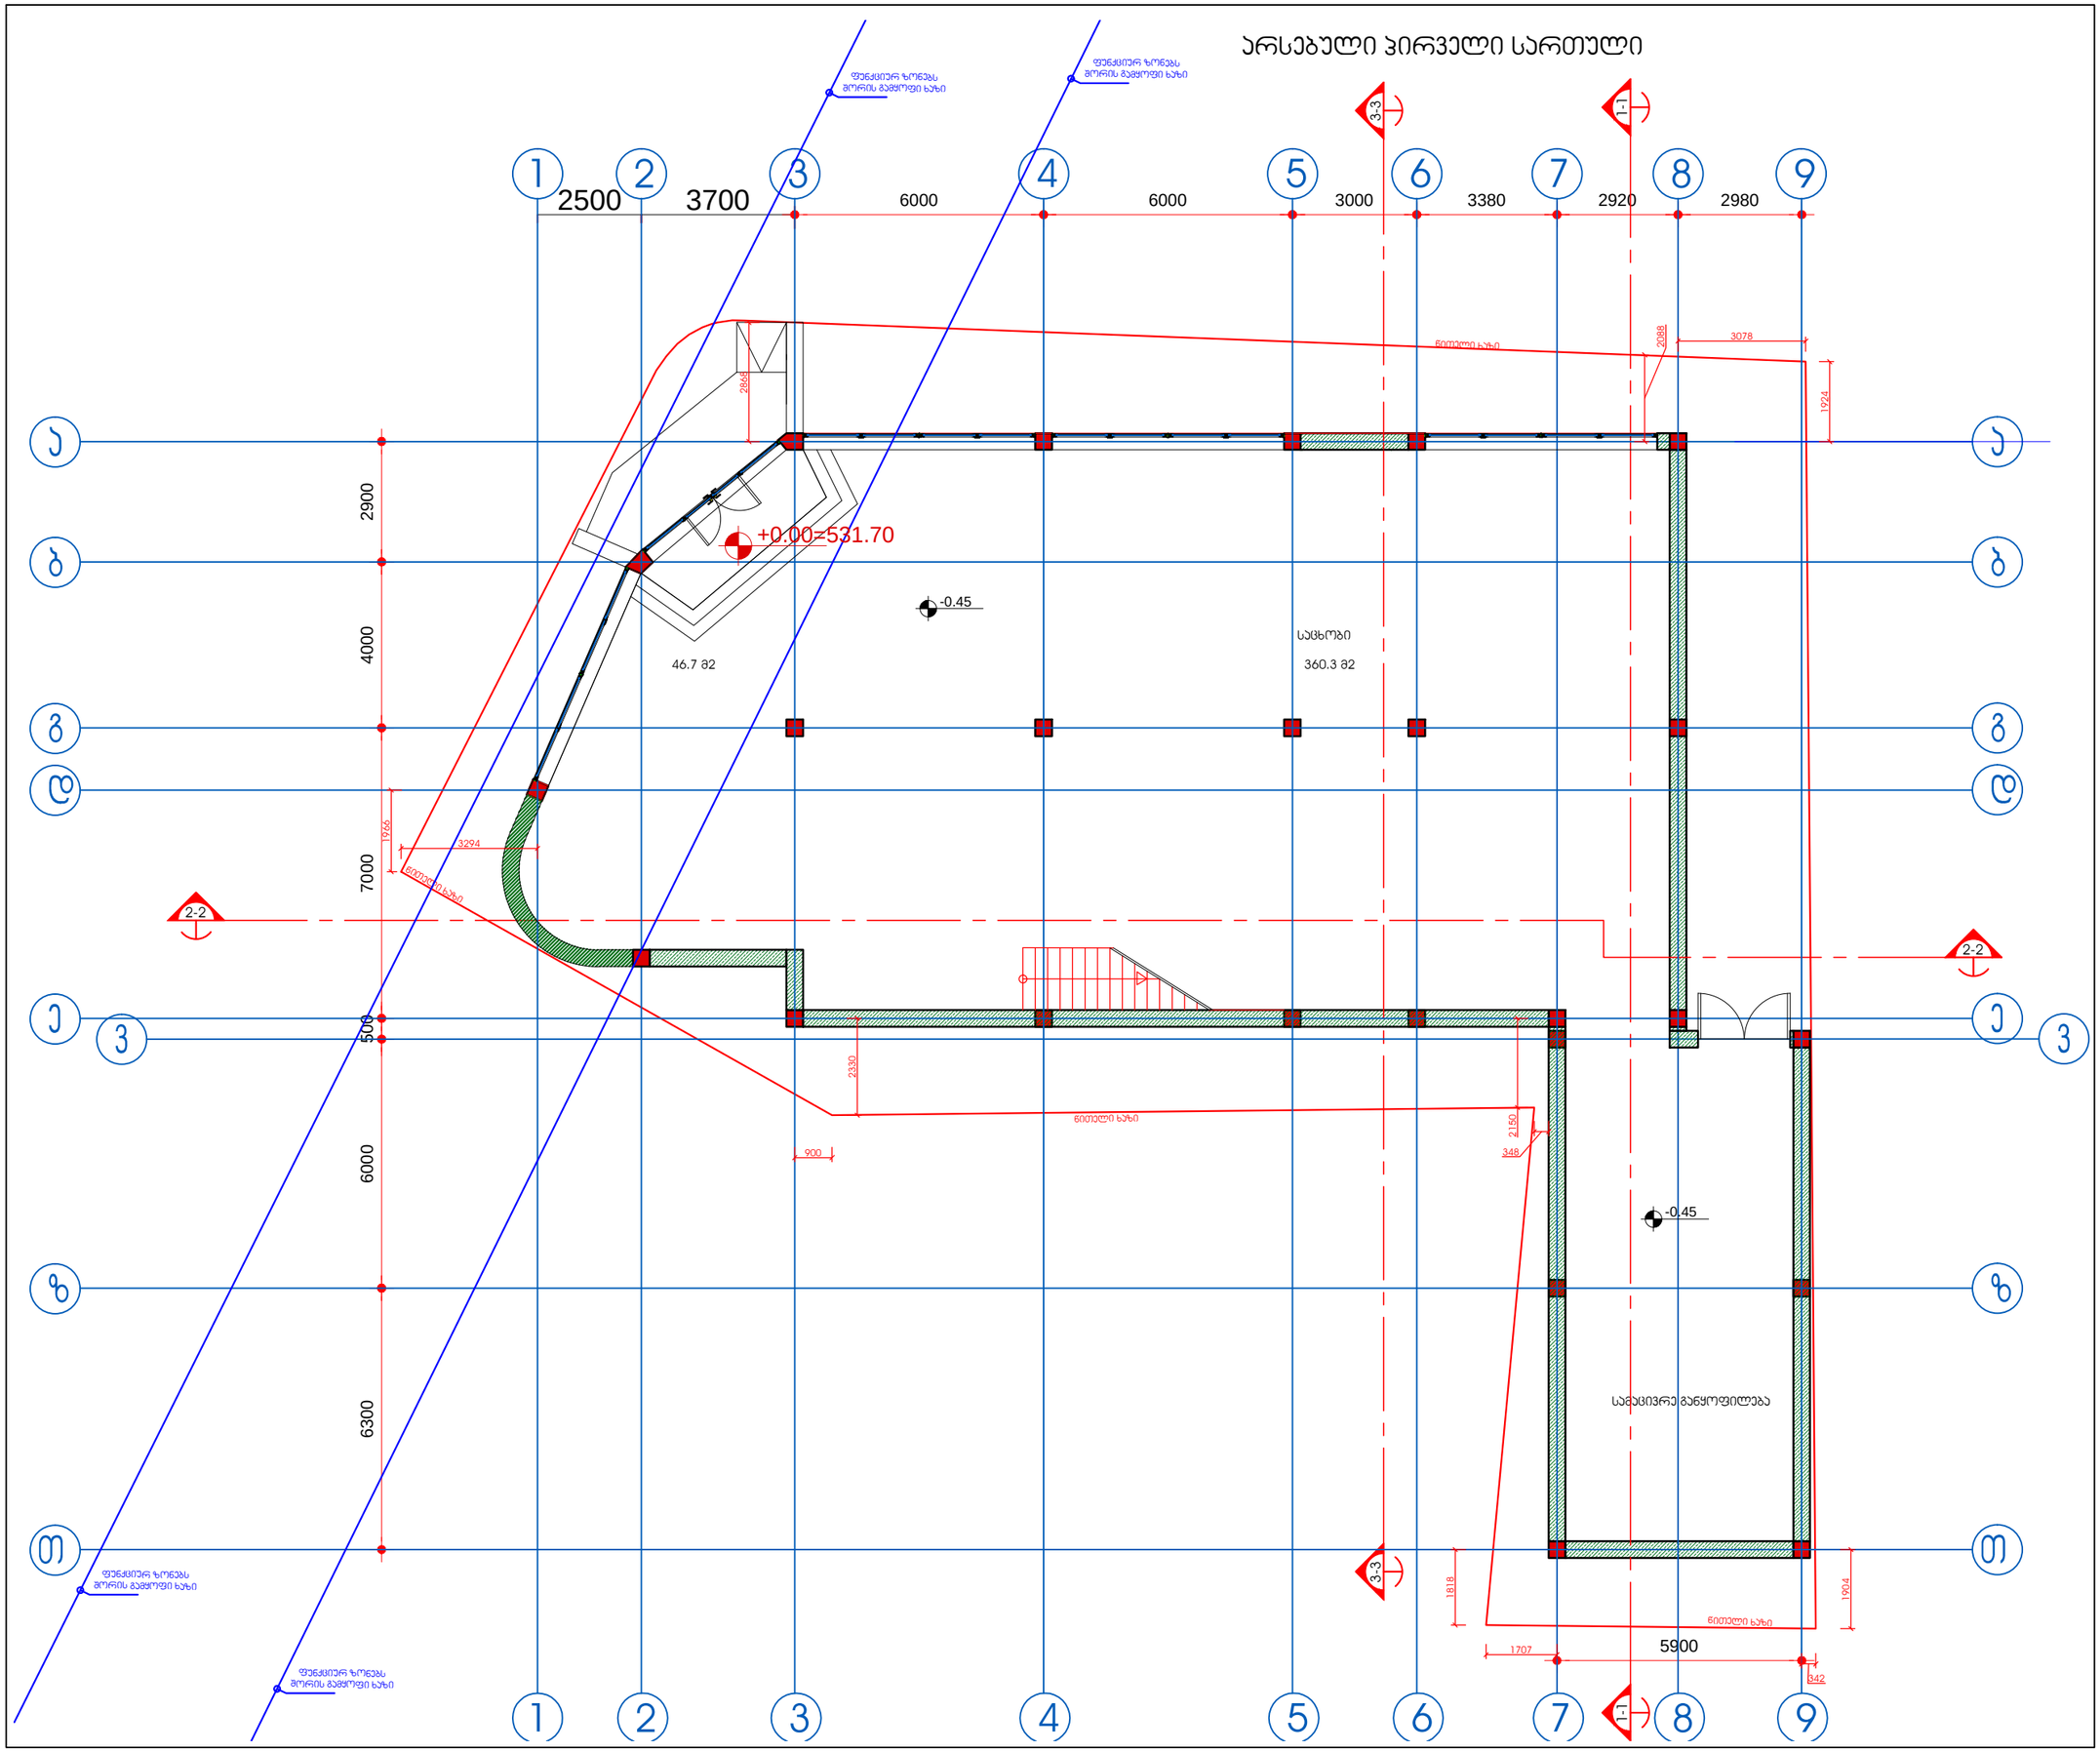

ექსპლიკაცია

№	ოთახის სახელი
1-1	ჭრილი
1-2	საერთო ოთახი
1-3	

პირობითი აღნიშვნები

- მონოლითური ბეტონის კედელი სვეტები
- ბეტონის ბლოკის კედელი
- გიფსოფილის კედელი
- კედლების მოპირკეთება
- ღერძის ხაზი
- ღერძის ნიშნული
- ჭრილის მარკირება 3-3 / 01\05
- იატაკის ნიშნული ±0.00
- ჯვნძების მარკირება 3-3 / 01\05
- მარკირება ღიობის სიგანე (ფ) 000 / 000
- ნომერი იატაკის ტიპი 01\01 / 5.2 ფართი
- ღიობის სიმაღლე

შენიშვნები:

1. ნახაზზე ზომები მოცემულია მილიმეტრებში
2. ნახაზის ყველა ცვლილება მშენებლობისას შეთანხმებული უნდა იყოს პროექტის ავტორთან

დამკვეთი	შპს "სოჯახო ჯვება"
მისამართი	ქ.თბილისი,გლდანი. მე5 მ/რ ს/ტ 01.11.10.013.062
პროექტის სახელწოდება	მრავალფუნქციური კომპლექსი.

თანამდებობა	გვარი	ხელმოწერა
დირექტორი	გ.ქევანიშვილი	
მთ.არქიტექტორი	გ.ქევანიშვილი	
	დ.ელიზბარაშვილი	
დამმუშავა	გ.ქევანიშვილი	
	დ.ელიზბარაშვილი	
მთ.ინჟინერი		

შპს"არქიდეა" 401986801
თბილისი, წყალტუბოს ქ.
კორპუსი 1, ბ.№34
ტელ: +99599 70 80 13

ნახაზი	არსებული პირველი სართულის გეგმა

ფორმატი	მაშტაბი	თარიღი
A3	1-150	20.05.2016
სტადია	ფარცელი	ფარცლები
მუშა	02	

არსებული მეორე სართული

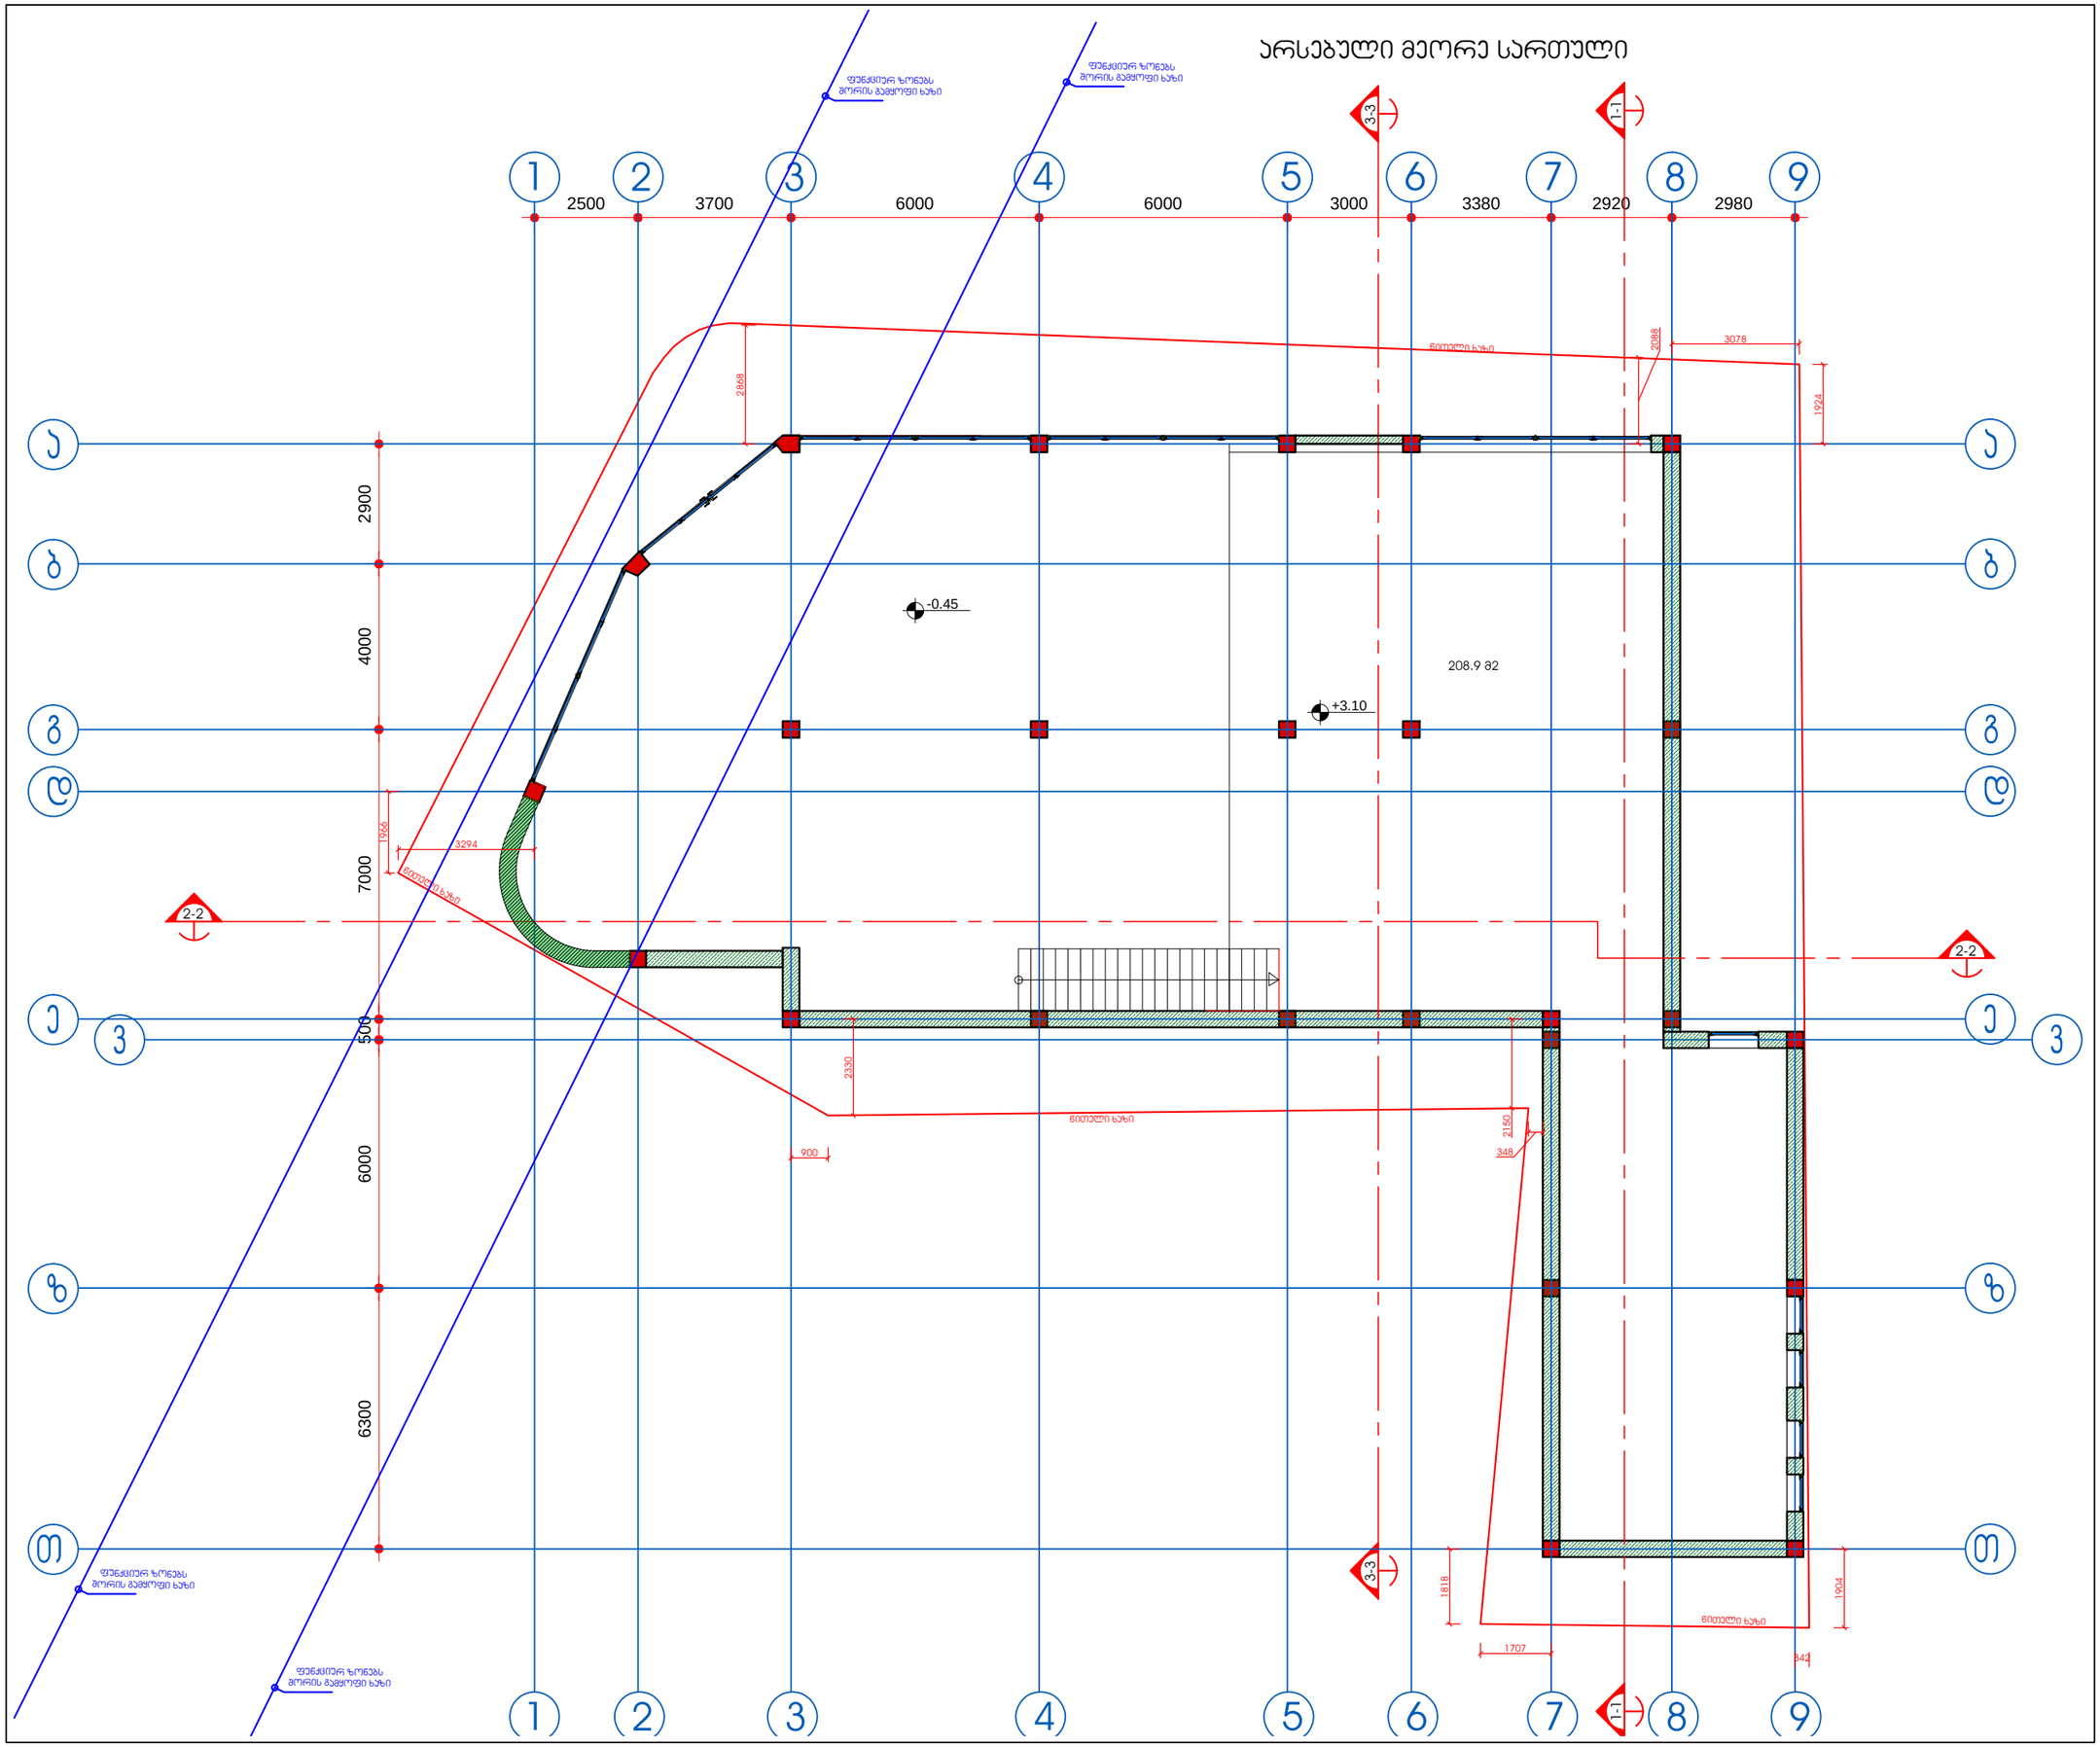

ექსპლიკაცია

№	ოთახის სახელი
1-1	ჰოლი
1-2	საერთო ოთახი
1-3	

პირობითი აღნიშვნები

- მონოლითური ბეტონის კედელი
- სვეტები
- ბეტონის ბლოკის კედელი
- გიფსოფილის კედელი
- კედლების მოპირკეთება
- ღერძის ხაზი
- ღერძის ნიშანი
- ჭრილის მარკირება 3-3 / 01|05
- იატაკის ნიშნული ±0.00
- ჯვარძების მარკირება 3-3 / 01|05
- მარკირება ღიობის სიგანე 000 / 000
- ნომერი / იატაკის ტიპი 01|01 / 5.2
- ფართი
- ღიობის სიმაღლე

შენიშვნები:

1. ნახაზზე ზომები მოცემულია მილიმეტრებში
2. ნახაზის ყველა ცვლილება მშენებლობისას შეთანხმებული უნდა იყოს პროექტის ავტორთან

დამკვეთი	შპს "სოფხახო ჯგება"
მისამართი	ქ.თბილისი,გლდანი. მე5 მ/რ ს/ბ 01.11.10.013.062
პროექტის სახელწოდება	მრავალფუნქციური კომპლექსი.

თანამდებობა	გვარი	ხელმოწერა
დირექტორი	გ.ქევანიშვილი	
მთ.არქიტექტორი	გ.ქევანიშვილი	
	დ.ელიზბარაშვილი	
დაამუშავა	გ.ქევანიშვილი	
	დ.ელიზბარაშვილი	
მთ.ინჟინერი		

შპს"არქიდეა" 401986801
თბილისი, წყალტბოს ქ.
ირწეხუსი 1, ბ.№34
ტელ: +99599 70 80 13

ნახაზი	არსებული მე-2 სართულის გეგმა	
ფორმატი	მაშტაბი	თარიღი
A3	1-150	20.05.2016
სტადია	ფურცელი	ფურცლები
მუშა	03	50

არსებული სახურავის გეგმა

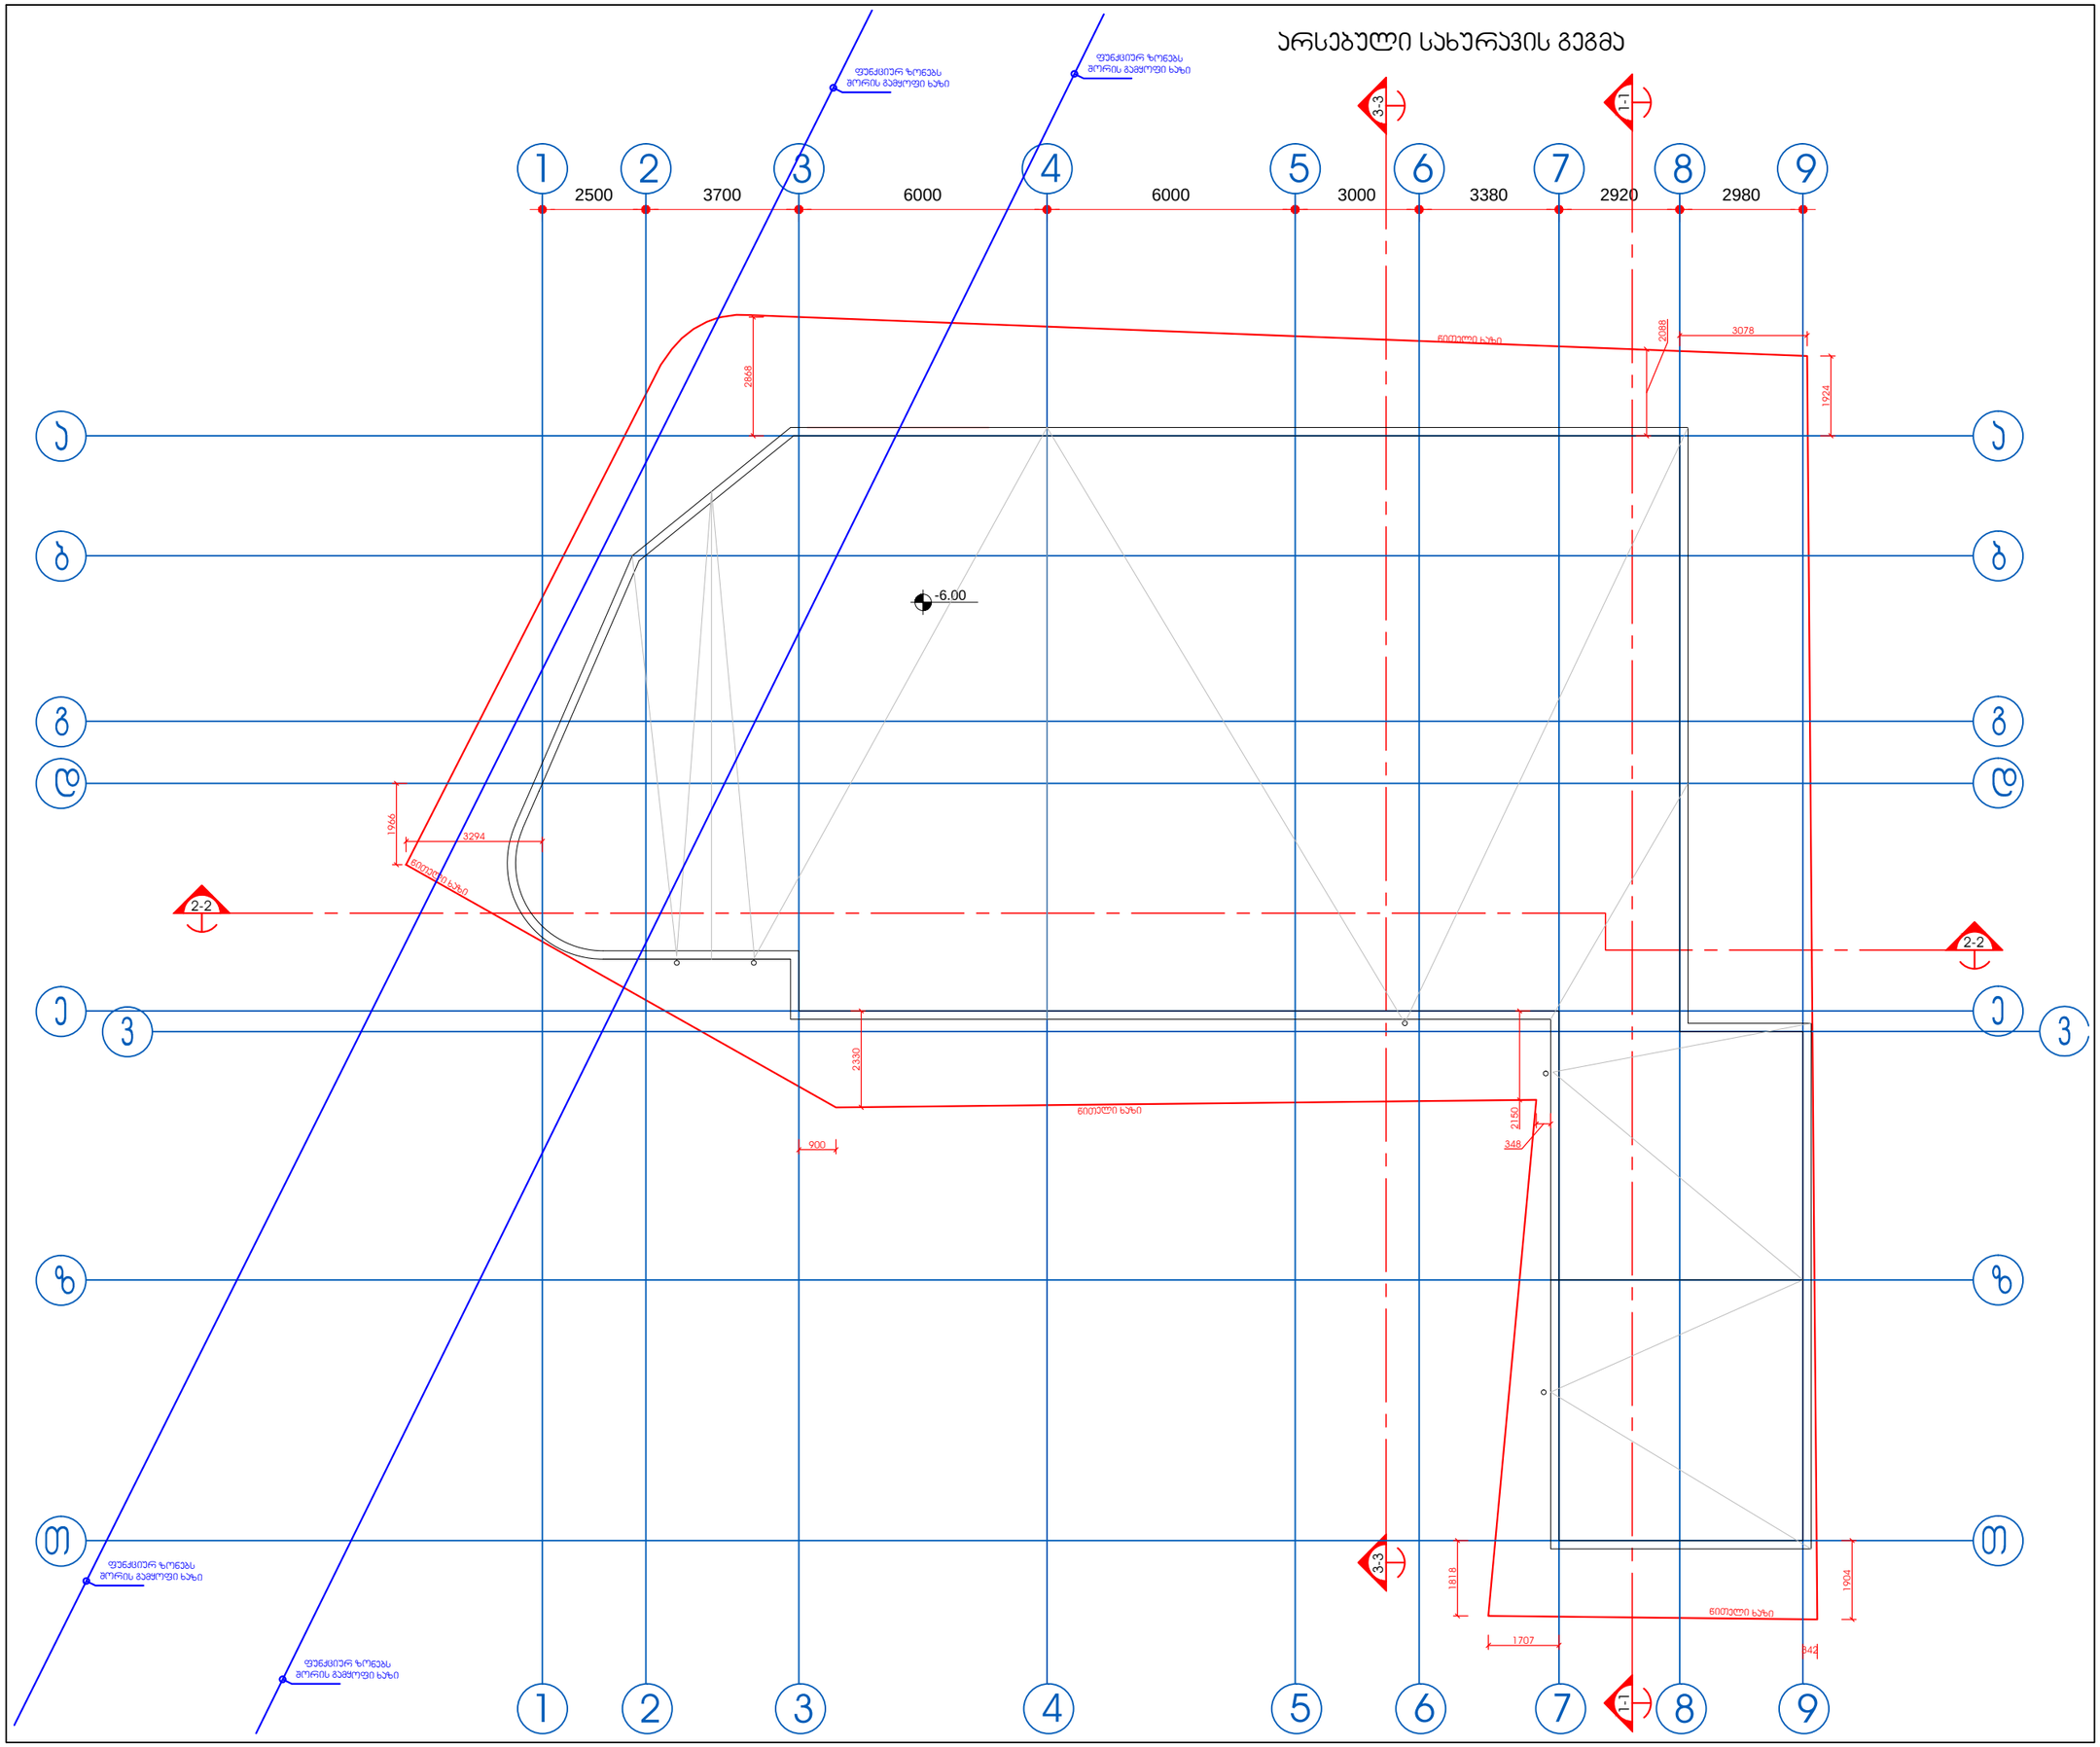

ექსპლიკაცია

№	ოთახის სახელი
1-1	
1-2	
1-3	

პირობითი აღნიშვნები

- მონოლითური ბეტონის კედელი
- სვეტები
- ბეტონის ბლოკის კედელი
- გიფსოფილის კედელი
- კედლების მოპირკეთება
- ღერძის ხაზი
- ღერძის ნიშანი
- ჭრილის მარკირება 3-3 / 01|05
- იატაკის ნიშნული ±0.00
- ჯვარედის მარკირება 3-3 / 01|05
- მარკირება ღიობის სიგანე 000 / 000
- ნომერი იატაკის ტიპი 01|01 / 5.2
- ფართი
- რიობის სიმაღლე

შენიშვნები:

1. ნახაზზე ზომები მოცემულია მილიმეტრებში
2. ნახაზის ყველა ცვლილება მშენებლობისას შეთანხმებული უნდა იყოს პროექტის ავტორთან

დამკვეთი
შპს "საოჯახო კვება"

მისამართი
ქ.თბილისი,გლდანი. მე5 მ/რ
ს/კ 01.11.10.013.062

პროექტის სახელწოდება
მრავალფუნქციური კომპლექსი.

თანამდებობა	გვარი	ხელმოწერა
დირექტორი	გ.კვანიშვილი	
მთ.არქიტექტორი	გ.კვანიშვილი	
	დ.ელიზბარაშვილი	
დამმუშავა	გ.კვანიშვილი	
	დ.ელიზბარაშვილი	
მთ.ინჟინერი		

შპს"არქიდეა" 401986801
თბილისი, წყალტუბოს ქ.
კორპუსი 1, ბ.№34
ტელ: +99599 70 80 13

ნახაზი
არსებული სახურავი გეგმა

ფორმატი	მასშტაბი	თარიღი
A3	1-150	20.05.2016
სტადია	ფურცელი	ფურცლები
მუშა	09	

დაცვა საცხობი კაფე 40 ადგილი სამაცივრე განყოფილება სამრეცხაო ოფისი 20.1 მ2 128.15 მ2 161.5 მ2 56.6 მ2 8.3 მ2 2500 3700 6000 6000 3000 3380 2920 2980

2900 4000 7000 500 6000 6300

პირველი სართული (არსებული)

1-1 2-2 2-2

3-3

1-1

3-3 1 2 3 4 5 6 7 8 9 1 2 3 4 5 6 7 8 9 +0.00=531.70 -0.45 -2.05 -1.60 -2.05 -0.45 -0.45 +0.00=0.00 5.9 მ2 1.9 მ2 1.8 მ2 1.9 მ2 1.8 მ2 წითელი ხაზი

ფუნქციურ ზონებს

შორის გამყოფი ხაზი წითელი ხაზი წითელი ხაზი წითელი ხაზი

ფუნქციურ ზონებს

შორის გამყოფი ხაზი 213 1215

1856

2088

1904
1924

1818 1707 342 348

2150

2330 900 3294

1966

2868 3078 6 % 6 % 575 155 2225 410 3270 595 2470 400 730 2400 5600 400 2600 400 2200 4100 2685 200

760 1900 27100 265 2130 370 275 3225 200 200 2470 200 200 2730 200 200 5600 200 200 2600 200 200 5900 200 200 2685 100100

100 100 2300
100

100 2300
100

100 2300 100 100 2300
100

100 2300 100 100

2900 4000 1500 5500 495 6005 6300

29000

2670 150 2645 425 5110 380 4135 1455 100 12700
200 200 2431 270 275 5007 220 220 3629 200 200
1053

200 200 6100 200 200 5900 200 200

29770 3140 3700 18380 6300 220 216 2080 200 200 3300 200 200 5600 200 200 5600 200 200 2600 200200 2980 200 200 5500 200 200 2500 3700 6000 6000 3000 3380 2920 2960

2671 3856 1200 1554

1200

1400
400 400 1351

1471 saf. 300X20 20 c

საფ. 280X16.1 22 ც ლიფტი 1 ლიფტი 2 ლიფტი 3

9700 1600 400 2700
1200 +0.00=531.70-0.45 -0.15 9.3 მ2 ფუნქციურ ზონებს

შორის გამყოფი ხაზი

ფუნქციურ ზონებს

შორის გამყოფი ხაზი 1-150 პირველი სართულის გეგმა 02 შპს"arqidea" 401986801 სტადია 20.05.2016 თანამდებობა 1. ნახაზზე ზომები მოცემულია მილიმეტრებში 2. ნახაზის ყველა ცვლილება მშენებლობისას შეთანხმებული უნდა იყოს პროექტის ავტორთან შენიშვნები: ქ.თბილისი,გლდანი. მე5 მ/რ ს/კ 01.11.10.013.062 შპს "saojaxo კვება" პირობითი აღნიშვნები ღერძის ნიშანი ღერძის ხაზი გიფსოფილის კედელი ბეტონის ბლოკის კედელი სვეტები მონოლითური ბეტონის კედელი ო0.00 კედელის მოპირკეტება000 ღიობის სიგანე ღიობის სიმაღლე მარკირება დამკვეთი მისამართი პროექტის სახელწოდება დირექტორი მთ.არქიტექტორი გვარი ხელმოწერა დაამუშავა მთ.ინჟინერი ექსპლიკაცია ფურცელი ფურცლები მუშა ნახაზი ფორმატი მაშტაბი თარიღი A3 3-3 0105 ჭრილის მარკირება 3-3 0105 კვანძების მარკირება ნომერი იატაკის ტიპი ფართი 5.2 01ტ1 იატაკის ნიშნული 000 თბილისი, wyaltubos ქ. კორპუსი 1, ბ.#34 ტელ: +99599 70 80 13 მრავალფუნქციური კომპლექსი. ოთახის სახელი 1-1 1-2 1-3 ჰოლი საერთო ოთახი

საცხობი სამრეცხაო საწყობი კაც. გას. ქალ. გას. 130.6 მ2 28.2 მ2 16.2 მ2 2500 3700 6000 6000 3000 3380 2920 2980

2900 4000 7000 500 6000 6300

მეორე სართული (არსებული)

1-1 2-2 2-2

3-3

1-1

3-3 1 2 3 4 5 6 7 8 9 1 2 3 4 5 6 7 8 9 +3.10 834 4.3 მ2 1.9 მ2 1.8 მ2 1.9 მ2 1.8 მ2 75.9 მ23.5 მ2 14.9 მ24.6 მ2 4.1 მ2 1.2 მ2 1.2 მ2 8.4 მ2 18.5 მ2 წითელი ხაზი

ფუნქციურ ზონებს

შორის გამყოფი ხაზი წითელი ხაზი წითელი ხაზი წითელი ხაზი

ფუნქციურ ზონებს

შორის გამყოფი ხაზი -0.45 +0.00=0.00 213 1215

1856

2088

1904
1924

1818 1707 342 548

2150

2330 900 3294

1966

2868 3078 580 160 2225 410 3270 595 2470 1250 2160 120 5600 3400 2200 4100 260 265 1890 380 280 3030 390 200 5600 200 200 5600 200 200 2600 200 200 5900 200 200 31540

1780 11700 1800 900 6400 900
400

900 800
900

400 900 1100

200 200 2600 100 100 3700 200 200 7100 195 205 5600 200 200 5900 200 200

2900 4000 1500 5500 495 6005 6300

28880

1780 158 2640 425 5115 370 4145 1455 1050 11750
200 2400 300 280 4955 265 215 3630 200 200
1053

200 200 6000 200 200 5900 200 200

28880 3142 3700 12150 6230 6300 218 218 2082 200 200 3300 200 200 5600 200 200 5600 200 200 2600 200200 2980 200 200 2520 200 200 2580 200 200 2500 3700 6000 6000 3000 3380 2920 4130 31520

1050 6230
11750 12150
1453 3701 R344 R1844

5578

590

4175

249 400 2470 1329 2000 200 5600 3400 2200 4100
საფ. 280X16.7 18 ც ლიფტი 1 ლიფტი 3 3.5 მ2 ფუნქციურ ზონებს

შორის გამყოფი ხაზი

ფუნქციურ ზონებს

შორის გამყოფი ხაზი 1-150 1 სართულის გეგმა 03 50 შპს"arqidea" 401986801 სტადია 20.05.2016 თანამდებობა 1. ნახაზზე ზომები მოცემულია მილიმეტრებში 2. ნახაზის ყველა ცვლილება მშენებლობისას შეთანხმებული უნდა იყოს პროექტის ავტორთან შენიშვნები: ქ.თბილისი,გლდანი. მე5 მ/რ ს/კ 01.11.10.013.062 შპს "saojaxo კვება" პირობითი აღნიშვნები ღერძის ნიშანი ღერძის ხაზი გიფსოფილის კედელი ბეტონის ბლოკის კედელი სვეტები მონოლითური ბეტონის კედელი ო0.00 კედელის მოპირკეტება000 ღიობის სიგანე ღიობის სიმაღლე მარკირება დამკვეთი მისამართი პროექტის სახელწოდება დირექტორი მთ.არქიტექტორი გვარი ხელმოწერა დაამუშავა მთ.ინჟინერი ექსპლიკაცია ფურცელი ფურცლები მუშა ნახაზი ფორმატი მაშტაბი თარიღი A3 3-3 0105 ჭრილის მარკირება 3-3 0105 კვანძების მარკირება ნომერი იატაკის ტიპი ფართი 5.2 01ტ1 იატაკის ნიშნული 000 თბილისი, wyaltubos ქ. კორპუსი 1, ბ.#34 ტელ: +99599 70 80 13 მრავალფუნქციური კომპლექსი. ოთახის სახელი 1-1 1-2 1-3 ჰოლი საერთო ოთახი

261.42 მ2 საკონდიტრო საწყობი 66.7 მ2 5900 მესამე სართული
1-1 2-2 2-2

3-3

1-1

3-3 1 2 3 4 5 6 7 8 9 1 2 3 4 5 6 7 8 9 +6.10 70.9 მ2 2.8 მ2 2.9 მ2 სახურავი წითელი ხაზი

ფუნქციურ ზონებს

შორის გამყოფი ხაზი წითელი ხაზი წითელი ხაზი წითელი ხაზი

ფუნქციურ ზონებს

შორის გამყოფი ხაზი 213 1215

1856

2088

1904
1924

1818 1707 342 348

2150

2330 900 3294

1966

2868 3078

1050 6230 60 2670 140 1250 2160 120 5600 400 2600 400 2080 3200 200 200 5600 200 200 5600 200200 2600 200 200 5900 200200 6000 6000 3000 3380 2920 24680

1780 11700 1800 900 12700

200 200 6500 200 200 7100 200 200 5600 200 200 5900 200 200

28880

1780 341 6415 144 7400 1050 11750

2900 4000 7000 500 6000 6300

200 2400 300 280 4955 265 215 3630 200 200
1053

200 200 6000 200 200 5900 200 200

28880 218 218 2082 200 200 3300 200 200 5600 200 200 5600 200 200 2600 200200 2980 200 200 2520 200 200 2580 200 200 2500 3700 6000 6000 3000 3380 2920 4130 31520 R4000 R2889R2315 4534

1253 12150 9841 6728

4907 2869 6949 1331 2000

200

398

1980

1980

R1780 2720 5566 2000

900

საფ. 280X15.9 22 ც 18400 ლიფტი 1 ლიფტი 2 ლიფტი 3 +6.10 ფუნქციურ ზონებს

შორის გამყოფი ხაზი

ფუნქციურ ზონებს

შორის გამყოფი ხაზი 1-150 1 სართულის გეგმა ანტრესორი 03 50 შპს"arqidea" 401986801 სტადია 20.05.2016 თანამდებობა 1. ნახაზზე ზომები მოცემულია მილიმეტრებში 2. ნახაზის ყველა ცვლილება მშენებლობისას შეთანხმებული უნდა იყოს პროექტის ავტორთან შენიშვნები: ქ.თბილისი,გლდანი. მე5 მ/რ ს/კ 01.11.10.013.062 შპს "saojaxo კვება" პირობითი აღნიშვნები ღერძის ნიშანი ღერძის ხაზი გიფსოფილის კედელი ბეტონის ბლოკის კედელი სვეტები მონოლითური ბეტონის კედელი ო0.00 კედელის მოპირკეტება000 ღიობის სიგანე ღიობის სიმაღლე მარკირება დამკვეთი მისამართი პროექტის სახელწოდება დირექტორი მთ.არქიტექტორი გვარი ხელმოწერა დაამუშავა მთ.ინჟინერი ექსპლიკაცია ფურცელი ფურცლები მუშა ნახაზი ფორმატი მაშტაბი თარიღი A3 3-3 0105 ჭრილის მარკირება 3-3 0105 კვანძების მარკირება ნომერი იატაკის ტიპი ფართი 5.2 01ტ1 იატაკის ნიშნული 000 თბილისი, wyaltubos ქ. კორპუსი 1, ბ.#34 ტელ: +99599 70 80 13 მრავალფუნქციური კომპლექსი. ოთახის სახელი 1-1 1-2 1-3 ჰოლი საერთო ოთახი

მეოთხე სართული

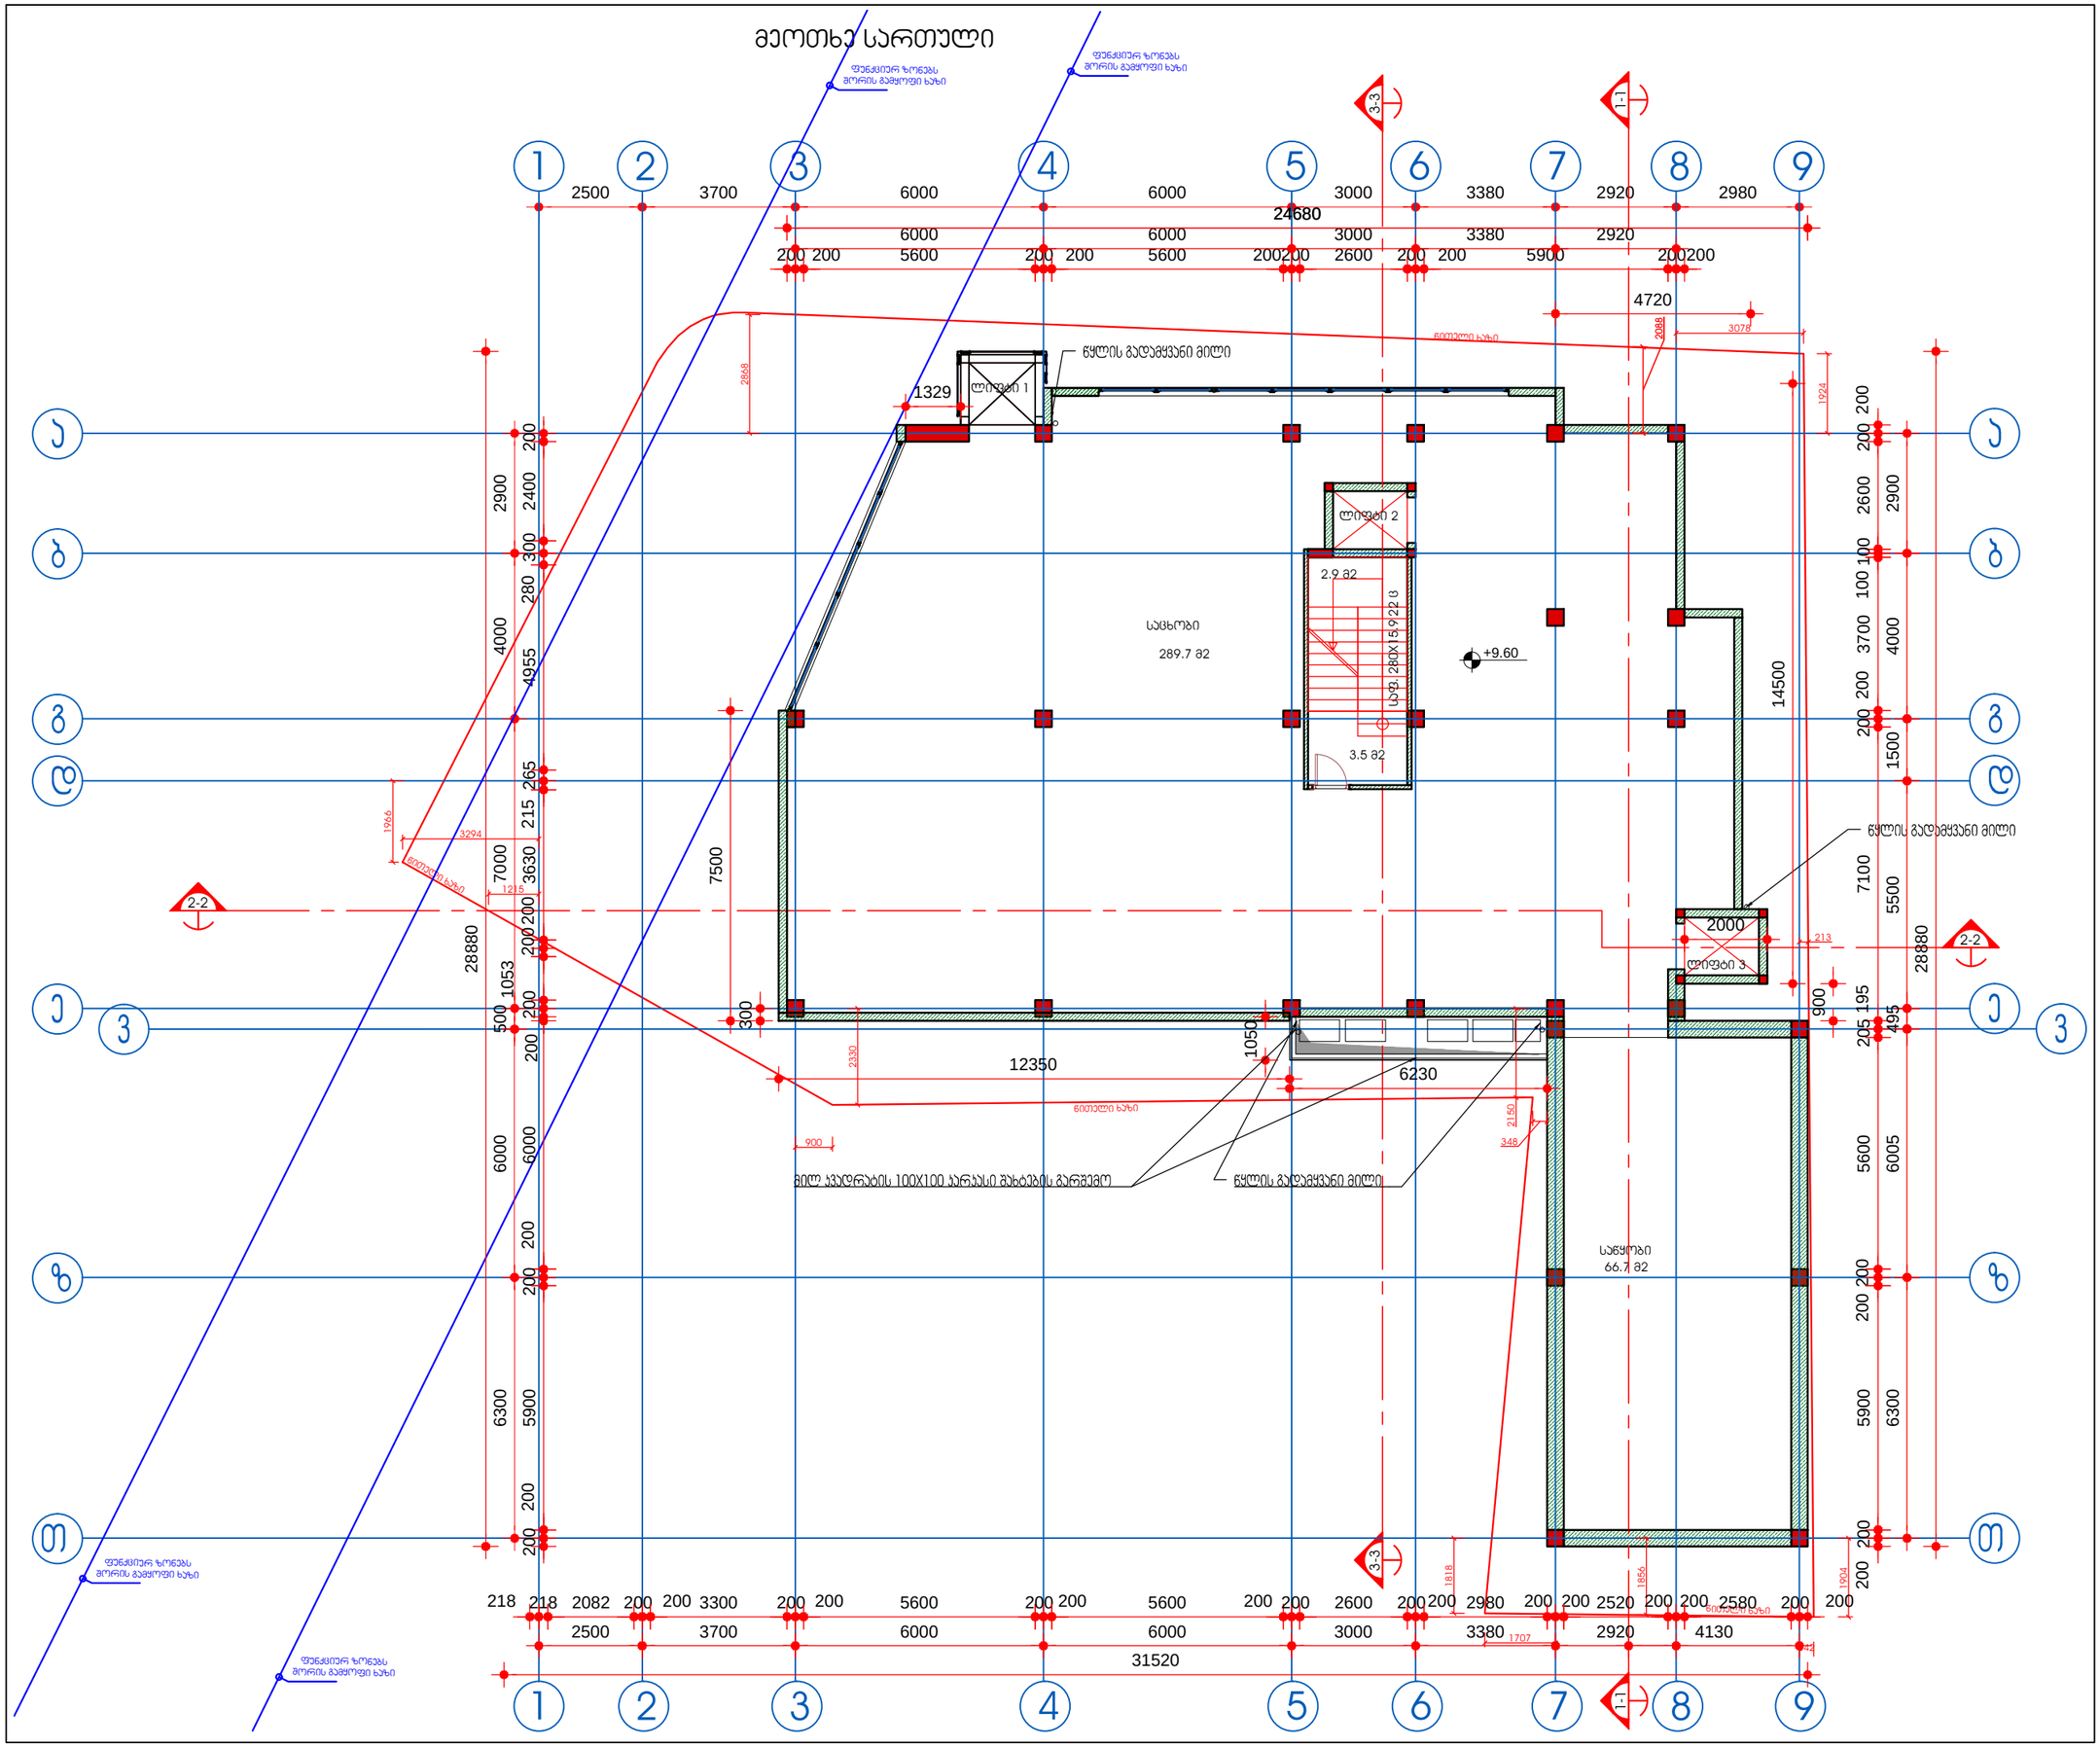

ექსპლიკაცია

№	ოთახის სახელი
1-1	ჭრილი
1-2	საერთო ოთახი
1-3	

პირობითი აღნიშვნები

- მონოლითური ბეტონის კედელი
- სვეტები
- ბეტონის ბლოკის კედელი
- გიფსოფილის კედელი
- კედლების მოპირკეთება
- ღერძის ხაზი
- ღერძის ნიშანი
- ჭრილის მარკირება 3-3 / 01|05
- იატაკის ნიშნული ±0.00
- ჯვარძების მარკირება 3-3 / 01|05
- მარკირება ღიობის სიგანე 5.0 / 000 / 000
- ნომერი / იატაკის ტიპი 01|01 / 5.2 ფართი
- რიობის სიმაღლე

შენიშვნები:

1. ნახაზზე ზომები მოცემულია მილიმეტრებში
2. ნახაზის ყველა ცვლილება მშენებლობისას შეთანხმებული უნდა იყოს პროექტის ავტორთან

დამკვეთი
შპს "სოკჯახო ჯვება"

მისამართი
ქ.თბილისი,გლდანი. მე5 მ/რ ს/ბ 01.11.10.013.062

პროექტის სახელწოდება
მრავალფუნქციური კომპლექსი.

თანამდებობა	გვარი	ხელმოწერა
დირექტორი	გ.კევანიშვილი	
მთ.არქიტექტორი	გ.კევანიშვილი	
	დ.ელიზბარაშვილი	
დაამუშავა	გ.კევანიშვილი	
	დ.ელიზბარაშვილი	
მთ.ინჟინერი		

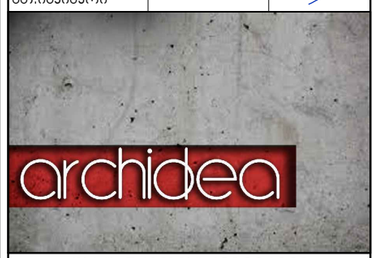

შპს"არქიდეა" 401986801
თბილისი, წყალტუბოს ქ. კორპუსი 1, ბ.№34
ტელ: +99599 70 80 13

ნახაზი
2 სართულის გეგმა

ფორმატი	მაშტაბი	თარიღი
A3	1-150	20.05.2016
სტადია	ფურცელი	ფურცლები
მუშა	04	

საცხობი 2500 3700 6000 6000 3000 3380 2920 2980 მეხუთე სართული

1-1 2-2 2-2

3-3

1-1

3-3 1 2 3 4 5 6 7 8 9 1 2 3 4 5 6 7 8 9

1400 +13.10 +13.00 წითელი ხაზი
ფუნქციურ ზონებს

შორის გამყოფი ხაზი წითელი ხაზი წითელი ხაზი
ფუნქციურ ზონებს

შორის გამყოფი ხაზი 213 1215

1856

2088

1904
1924

1818 1707 342 348

2150

2330 900 3294

1966

2868 3078

1050 6230 200 200 5600 200 200 5600 200200 2600 200 200 5900 200200 6000 6000 3000 3380 2920 24680

200 200 2600 100 100 3700 200 200 7100 195 205 5600 200 200 5900 200 200

2900 4000 1500 5500 495 6005 6300

28880

2900 4000 7000 500 6000 6300

200 2400 300 280 4955 265 215 3630 200 200
1053

200 200 6000 200 200 5900 200 200

28880 218 218 2082 200 200 3300 200 200 5600 200 200 5600 200 200 2600 200200 2980 200 200 2520 200 200 2580 200 200 2500 3700 6000 6000 3000 3380 2920 4130 31520 1329 1329 13771 1800

7501

301 12350

900

14400 ლიფტი 1 ლიფტი 3 277.5 მ2 საწყობი 66.7 მ2 2.9 მ2
საფ. 280X15.9 22 ც ლიფტი 2 3.5 მ2 +13.10 11.5 მ2 ტერასა ფუნქციურ ზონებს

შორის გამყოფი ხაზი

ფუნქციურ ზონებს

შორის გამყოფი ხაზი 1-150 3 სართულის გეგმა 05 შპს"arqidea" 401986801 სტადია 20.05.2016 თანამდებობა 1. ნახაზზე ზომები მოცემულია მილიმეტრებში 2. ნახაზის ყველა ცვლილება მშენებლობისას შეთანხმებული უნდა იყოს პროექტის ავტორთან შენიშვნები: ქ.თბილისი,გლდანი. მე5 მ/რ ს/კ 01.11.10.013.062 შპს "saojaxo კვება" პირობითი აღნიშვნები ღერძის ნიშანი ღერძის ხაზი გიფსოფილის კედელი ბეტონის ბლოკის კედელი სვეტები მონოლითური ბეტონის კედელი ო0.00 კედელის მოპირკეტება000 ღიობის სიგანე ღიობის სიმაღლე მარკირება დამკვეთი მისამართი პროექტის სახელწოდება დირექტორი მთ.არქიტექტორი გვარი ხელმოწერა დაამუშავა მთ.ინჟინერი ექსპლიკაცია ფურცელი ფურცლები მუშა ნახაზი ფორმატი მაშტაბი თარიღი A3 3-3 0105 ჭრილის მარკირება 3-3 0105 კვანძების მარკირება ნომერი იატაკის ტიპი ფართი 5.2 01ტ1 იატაკის ნიშნული 000 თბილისი, wyaltubos ქ. კორპუსი 1, ბ.#34 ტელ: +99599 70 80 13 მრავალფუნქციური კომპლექსი. ოთახის სახელი 1-1 1-2 1-3 ჰოლი საერთო ოთახი

მეექვსე ტექნიკური სართული (არასრული სართული)

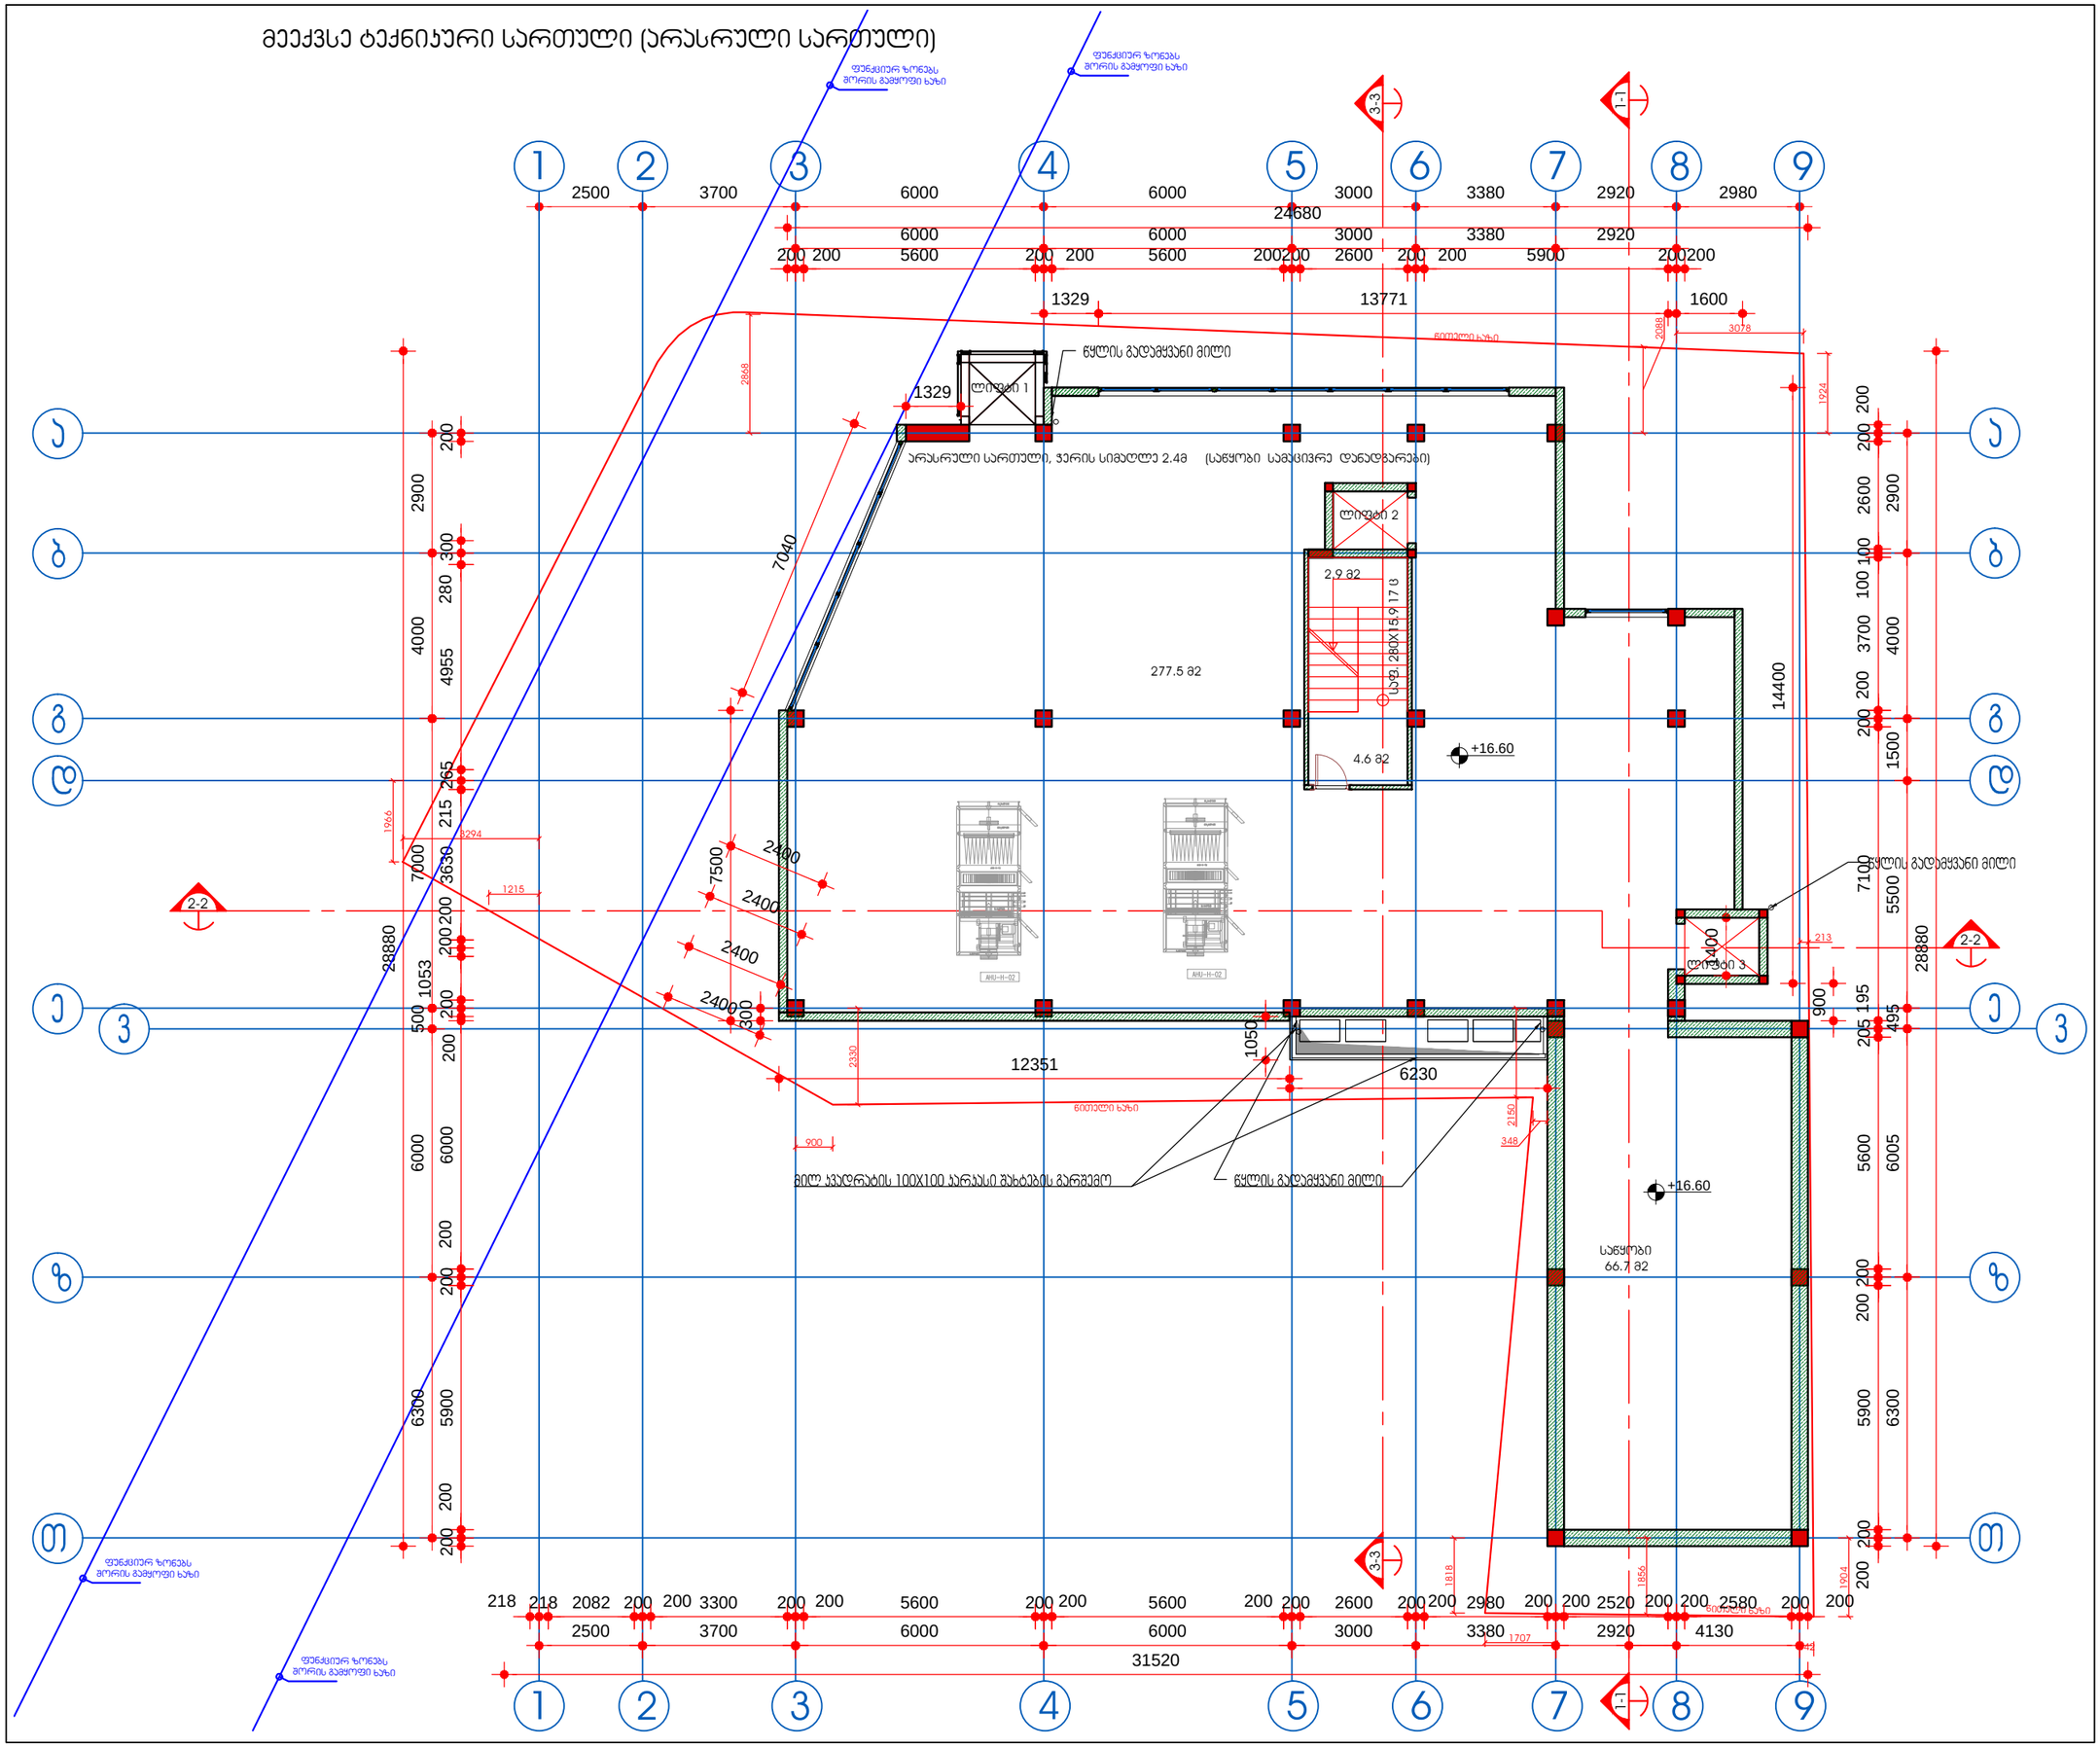

ექსპლიკაცია

№	ოთახის სახელი
1-1	ჭრილი
1-2	საერთო ოთახი
1-3	

პირობითი აღნიშვნები

- მონოლითური ბეტონის კედელი
- სვეტები
- ბეტონის ბლოკის კედელი
- გიფსოფილის კედელი
- კედლების მოპირკეთება
- ღერძის ხაზი
- ღერძის ნიშანი
- ჭრილის მარკირება (3-3 / 01|05)
- იატაკის ნიშნული (±0.00)
- ჯვარძების მარკირება (3-3 / 01|05)
- მარკირება ღიობის სიგანე (S1 / 000 / 000)
- ნომერი იატაკის ტიპი (01|01 / 5.2) ფართი
- რიობის სიმაღლე

შენიშვნები:

1. ნახაზზე ზომები მოცემულია მილიმეტრებში
2. ნახაზის ყველა ცვლილება მშენებლობისას მეთანხმებული უნდა იყოს პროექტის ავტორთან

დამკვეთი	შპს "საოჯახო ჯვება"
მისამართი	ქ.თბილისი,გლდანი. მე5 მ/რ ს/ბ 01.11.10.013.062
პროექტის სახელწოდება	მრავალფუნქციური კომპლექსი.

თანამდებობა	გვარი	ხელმოწერა
დირექტორი	გ.კევანიშვილი	
მთ.არქიტექტორი	გ.კევანიშვილი	
	დ.ელიზბარაშვილი	
დაამუშავა	გ.კევანიშვილი	
	დ.ელიზბარაშვილი	
მთ.ინჟინერი		

შპს"არქიდეა" 401986801
თბილისი, წყალტბოს ქ.
კორპუსი 1, ბ.№34
ტელ: +99599 70 80 13

ნახაზი: 4 სართულის გეგმა

ფორმატი	მაშტაბი	თარიღი
A3	1-150	20.05.2016
სტადია	ფურცელი	ფურცლები
მუშა	06	

მეშვიდე სართული

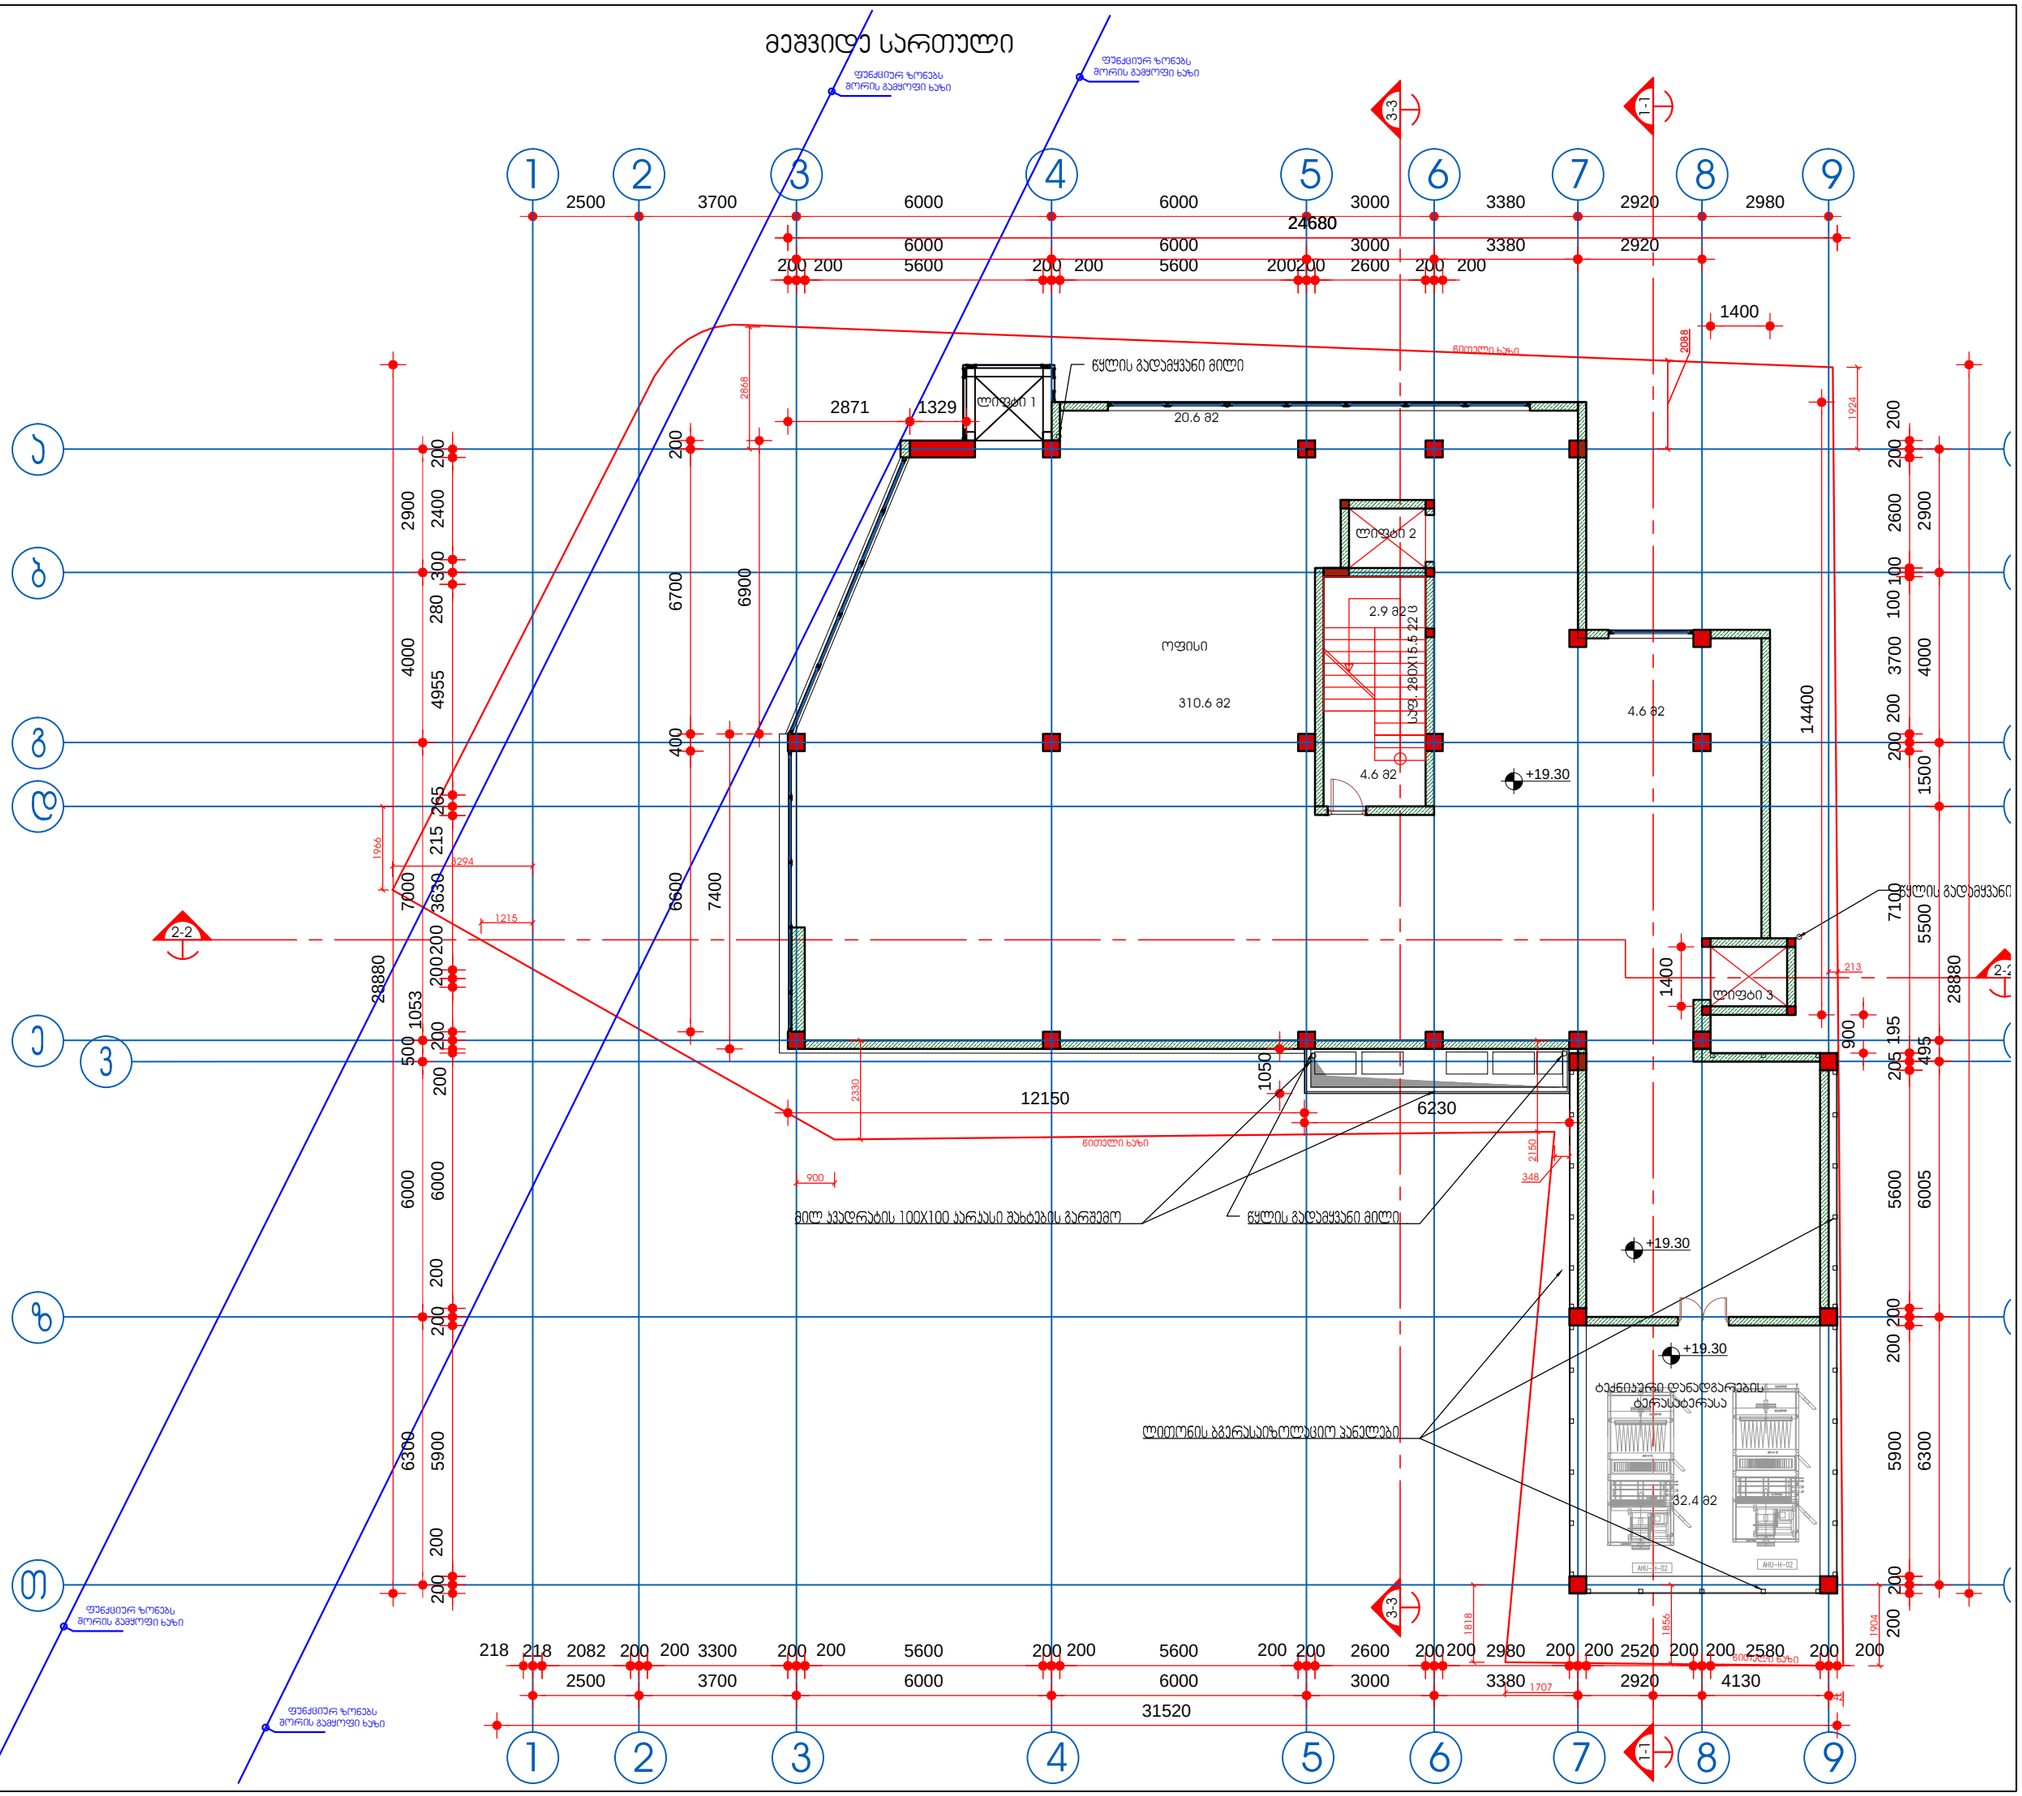

ექსპლიკაცია

№	ოთახის სახელი

პირობითი აღნიშვნები

- მონოლითური ბეტონის კედელი სვეტები
- ბეტონის ბლოკის კედელი
- გipსოფილის კედელი
- კედლების მოპირკეთება
- ღერძის ხაზი
- ღერძის ნიშანი
- ჭრილის მარკირება 3-3 / 01\05
- იატაკის ნიშნული ±0.00
- ჯვარედის მარკირება 3-3 / 01\05
- მარკირება ღიობის სიგანე 5.0 / 000 / 000
- ნომერი იატაკის ტიპი 01\01 / 5.2 ფართი
- რიობის სიმაღლე

შენიშვნები:

1. ნახაზზე ზომები მოცემულია მილიმეტრებში
2. ნახაზის ყველა ცვლილება მშენებლობისას მეთვანხმებული უნდა იყოს პროექტის ავტორთან

დამკვეთი
შპს "სამკახო კვება"

მისამართი
ქ.თბილისი,გლდანი. მე5 მ/რ
ს/ბ 01.11.10.013.062

პროექტის სახელწოდება
მრავალფუნქციური კომპლექსი.

თანამდებობა	გვარი	ხელმოწერა
დირექტორი	გ.კვანიშვილი	
მთ.არქიტექტორი	გ.კვანიშვილი	
	დ.ელიზბარაშვილი	
დაამუშავა	გ.კვანიშვილი	
	დ.ელიზბარაშვილი	
მთ.ინჟინერი		

archidea

შპს"არქიდეა" 401986801
თბილისი, წყალტუბოს ქ.
კორპუსი 1, ბ.№34
ტელ: +99599 70 80 13

ნახაზი
5 სართულის გეგმა

ფორმატი	მაშტაბი	თარიღი
A3	1-150	20.05.2016
სტადია	ფურცელი	ფურცლები
მუშა	07	

2500 3700 6000 6000 3000 3380 2920 2980 ტექნიკური სართულის გეგმა

1-1 2-2 2-2

3-3

1-1

3-3 1 2 3 4 5 6 7 8 9 1 2 3 4 5 6 7 8 9 +22.60 4.6 მ2 4.8 მ2 4.8 მ2 2.9 მ2 4.6 მ2 წითელი ხაზი

ფუნქციურ ზონებს

შორის გამყოფი ხაზი წითელი ხაზი წითელი ხაზი
ფუნქციურ ზონებს

შორის გამყოფი ხაზი ლიფ. სამ. ლიფ. სამ. ლიფ. სამ. 213 1215

1856

2088

1904
1924

1818 1707 342 348

2150

2330 900 3294

1966

2868 3078

1050 6408 200 200 5600 200 200 5600 200200 2600 200 200 5900 200200 6000 6000 3000 3380 2920 24680

200 200 2600 100 100 3700 200 200 7100 195 205

2900 4000 1500 5500 495

17130

2900 4000 7000 500 6000 6300

200 2400 300 280 4955 265 215 3630 200 200
1053

200 200 6000 200 200 5900 200 200

28880 218 218 2082 200 200 3300 200 200 5600 200 200 5600 200 200 2600 200200 2980 200 200 2520 200 200 2580 200 200 2500 3700 6000 6000 3000 3380 2920 4130 31520 4400 2000 15500

1500

14200 18649

12550 500 1000 500

1750 1700

400 1000 4002000

1800 +22.60 +23.20 +23.20 +23.20 +22.60 +22.60 +22.60 +19.30 ფუნქციურ ზონებს

შორის გამყოფი ხაზი

ფუნქციურ ზონებს

შორის გამყოფი ხაზი 1-150 6 სართულის გეგმა 08 შპს"arqidea" 401986801 სტადია 20.05.2016 თანამდებობა 1. ნახაზზე ზომები მოცემულია მილიმეტრებში 2. ნახაზის ყველა ცვლილება მშენებლობისას შეთანხმებული უნდა იყოს პროექტის ავტორთან შენიშვნები: ქ.თბილისი,გლდანი. მე5 მ/რ ს/კ 01.11.10.013.062 შპს "saojaxo კვება" პირობითი აღნიშვნები ღერძის ნიშანი ღერძის ხაზი გიფსოფილის კედელი ბეტონის ბლოკის კედელი სვეტები მონოლითური ბეტონის კედელი ო0.00 კედელის მოპირკეტება000 ღიობის სიგანე ღიობის სიმაღლე მარკირება დამკვეთი მისამართი პროექტის სახელწოდება დირექტორი მთ.არქიტექტორი გვარი ხელმოწერა დაამუშავა მთ.ინჟინერი ექსპლიკაცია ფურცელი ფურცლები მუშა ნახაზი ფორმატი მაშტაბი თარიღი A3 3-3 0105 ჭრილის მარკირება 3-3 0105 კვანძების მარკირება ნომერი იატაკის ტიპი ფართი 5.2 01ტ1 იატაკის ნიშნული 000 თბილისი, wyaltubos ქ. კორპუსი 1, ბ.#34 ტელ: +99599 70 80 13 მრავალფუნქციური კომპლექსი. ოთახის სახელი 1-1 1-2 1-3

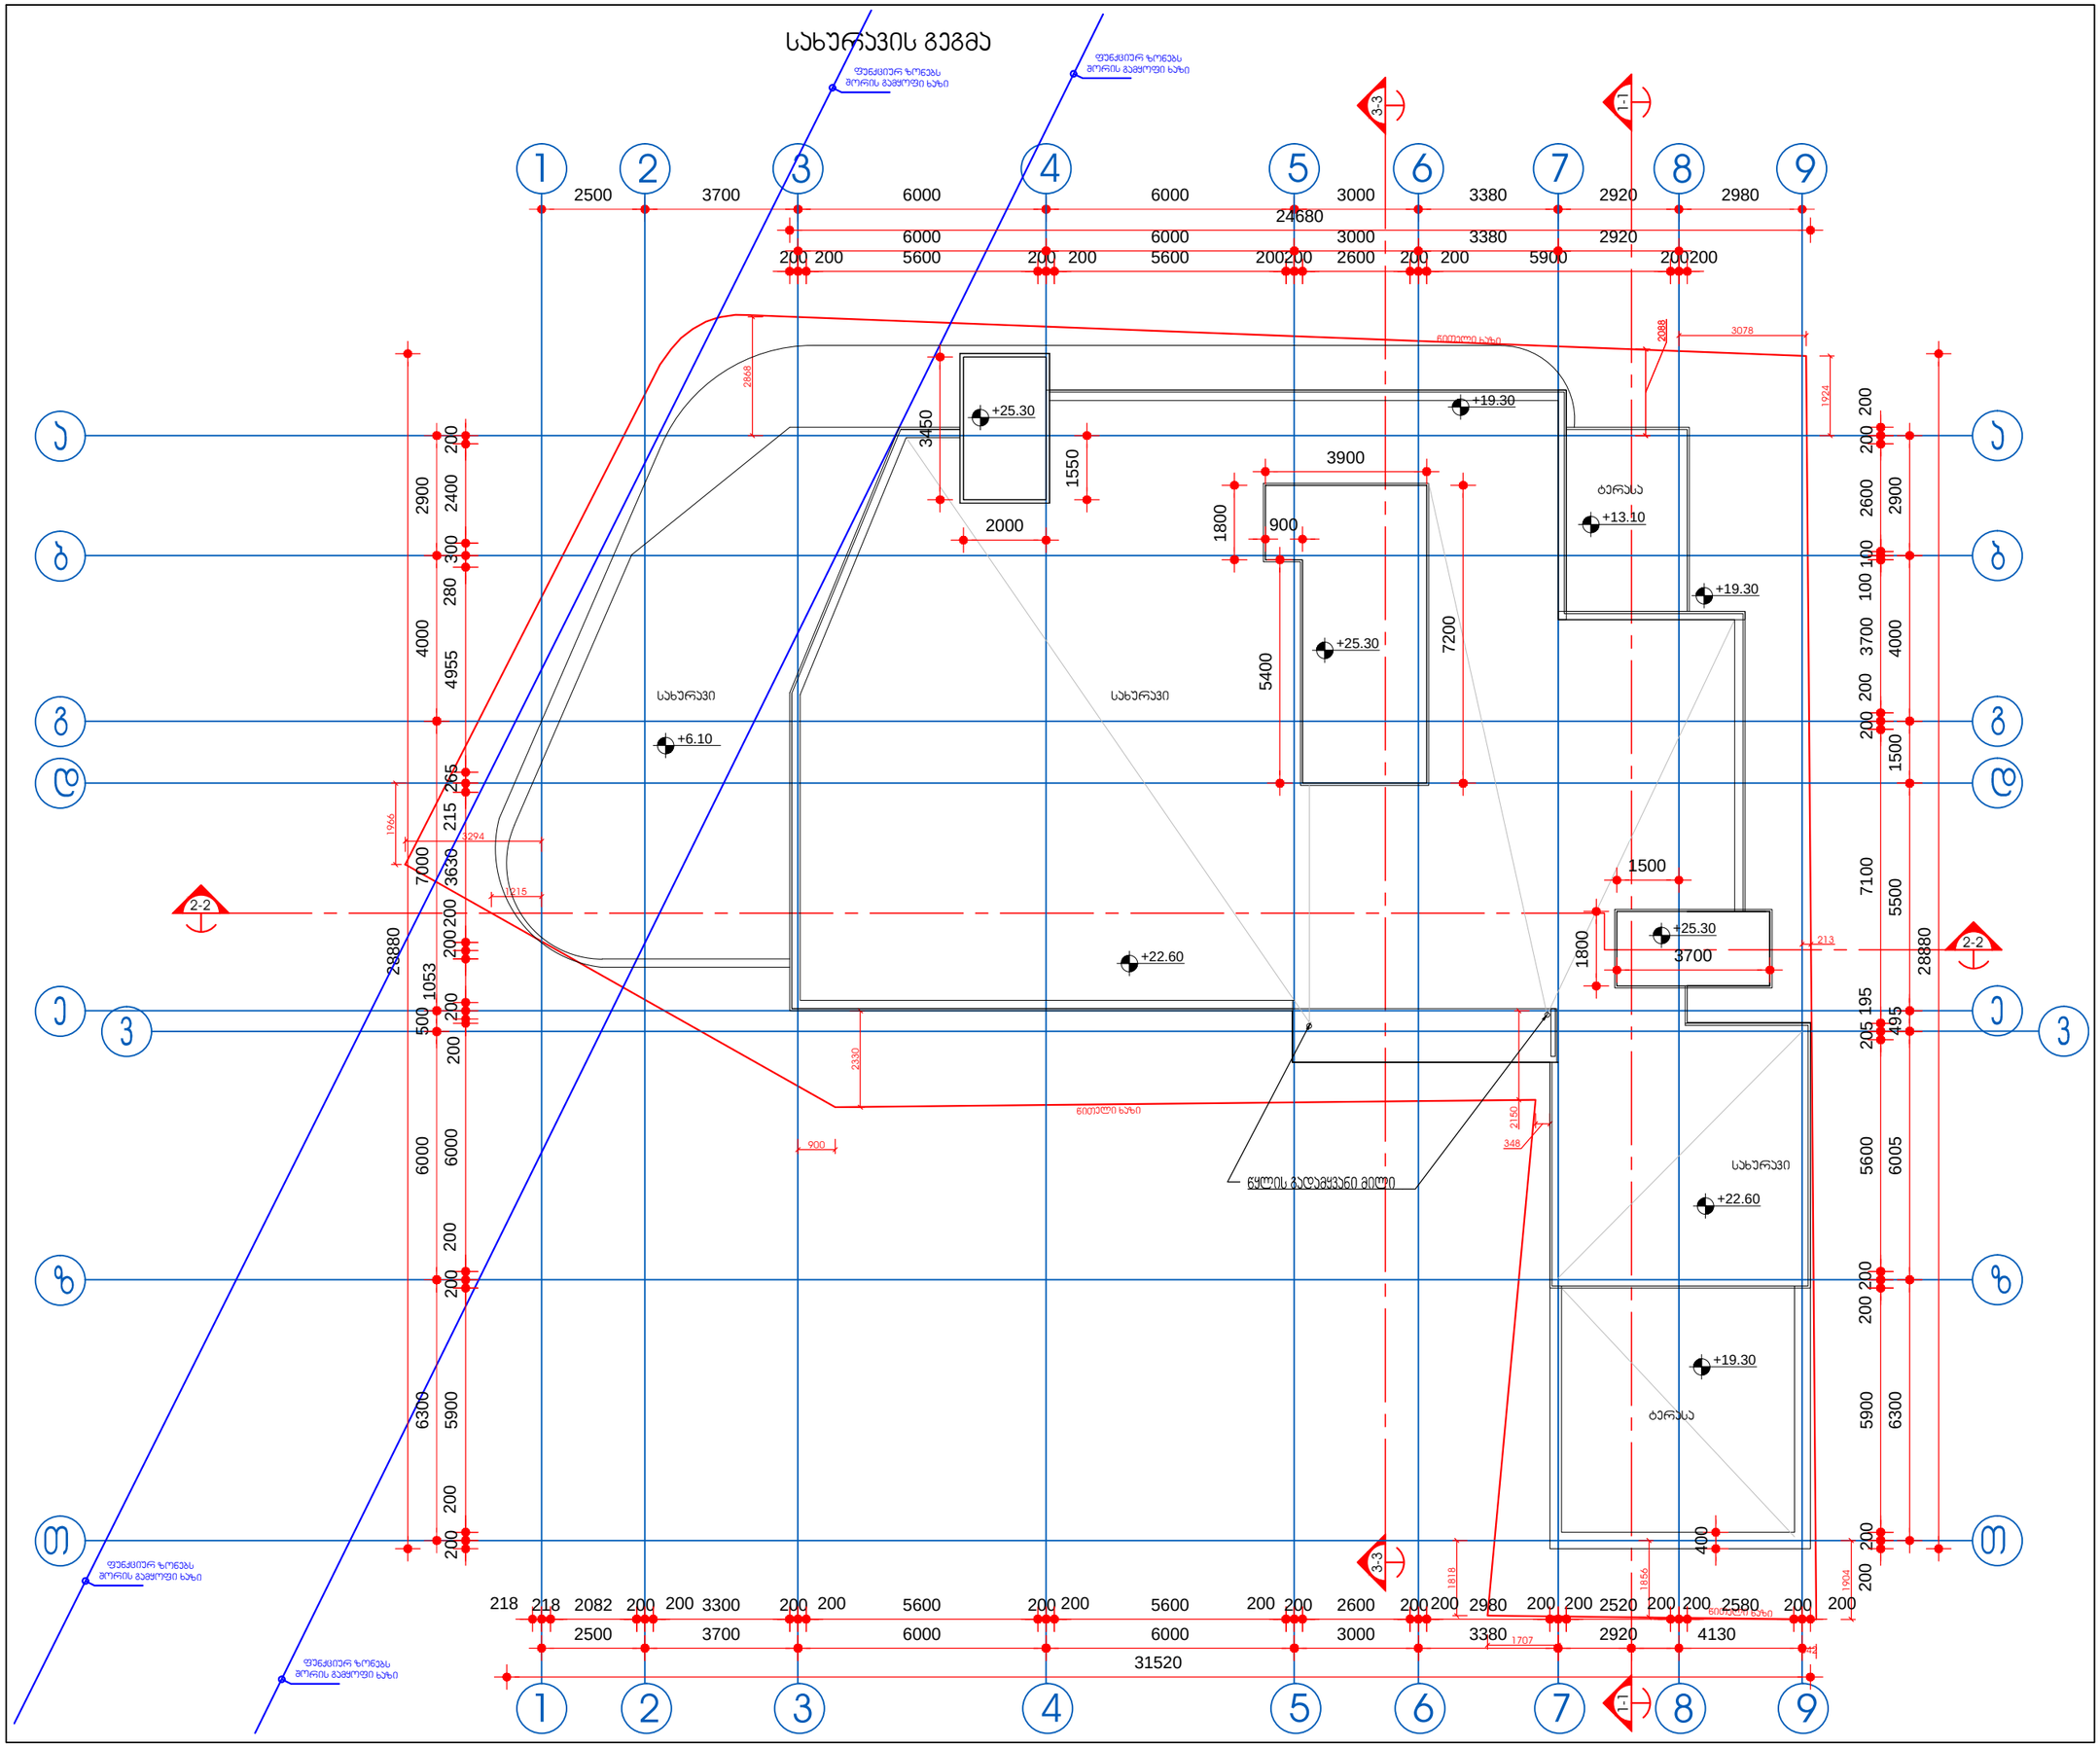

2500 3700 6000 6000 3000 3380 2920 2980 სახურავის გეგმა

1-1 2-2 2-2

3-3

1-1

3-3 1 2 3 4 5 6 7 8 9 1 2 3 4 5 6 7 8 9 +25.30 +25.30 +25.30 +22.60 წითელი ხაზი

ფუნქციურ ზონებს

შორის გამყოფი ხაზი წითელი ხაზი წითელი ხაზი
ფუნქციურ ზონებს

შორის გამყოფი ხაზი 213 1215

1856

2088

1904
1924

1818 1707 342 348

2150

2330 900 3294

1966

2868 3078 +6.10 სახურავი +22.60 +19.30 +19.30 200 200 5600 200 200 5600 200200 2600 200 200 5900 200200 6000 6000 3000 3380 2920 24680

200 200 2600 100 100 3700 200 200 7100 195 205 5600 200 200 5900 200 200

2900 4000 1500 5500 495 6005 6300

28880

2900 4000 7000 500 6000 6300

200 2400 300 280 4955 265 215 3630 200 200
1053

200 200 6000 200 200 5900 200 200

28880 218 218 2082 200 200 3300 200 200 5600 200 200 5600 200 200 2600 200200 2980 200 200 2520 200 200 2580 200 200 2500 3700 6000 6000 3000 3380 2920 4130 31520 3900

1800 900

5400

7200 2000

3450

1550 1500

1800 3700

400 სახურავი სახურავი ტერასა ტერასა +13.10 +19.30 ფუნქციურ ზონებს

შორის გამყოფი ხაზი

ფუნქციურ ზონებს

შორის გამყოფი ხაზი 1-150 სახურავი გეგმა 09 შპს"arqidea" 401986801 სტადია 20.05.2016 თანამდებობა 1. ნახაზზე ზომები მოცემულია მილიმეტრებში 2. ნახაზის ყველა ცვლილება მშენებლობისას შეთანხმებული უნდა იყოს პროექტის ავტორთან შენიშვნები: ქ.თბილისი,გლდანი. მე5 მ/რ ს/კ 01.11.10.013.062 შპს "saojaxo კვება" პირობითი აღნიშვნები ღერძის ნიშანი ღერძის ხაზი გიფსოფილის კედელი ბეტონის ბლოკის კედელი სვეტები მონოლითური ბეტონის კედელი ო0.00 კედელის მოპირკეტება000 ღიობის სიგანე ღიობის სიმაღლე მარკირება დამკვეთი მისამართი პროექტის სახელწოდება დირექტორი მთ.არქიტექტორი გვარი ხელმოწერა დაამუშავა მთ.ინჟინერი ექსპლიკაცია ფურცელი ფურცლები მუშა ნახაზი ფორმატი მაშტაბი თარიღი A3 3-3 0105 ჭრილის მარკირება 3-3 0105 კვანძების მარკირება ნომერი იატაკის ტიპი ფართი 5.2 01ტ1 იატაკის ნიშნული 000 თბილისი, wyaltubos ქ. კორპუსი 1, ბ.#34 ტელ: +99599 70 80 13 მრავალფუნქციური კომპლექსი. ოთახის სახელი 1-1 1-2 1-3