# I სართულის გეგმა

(არსებული)

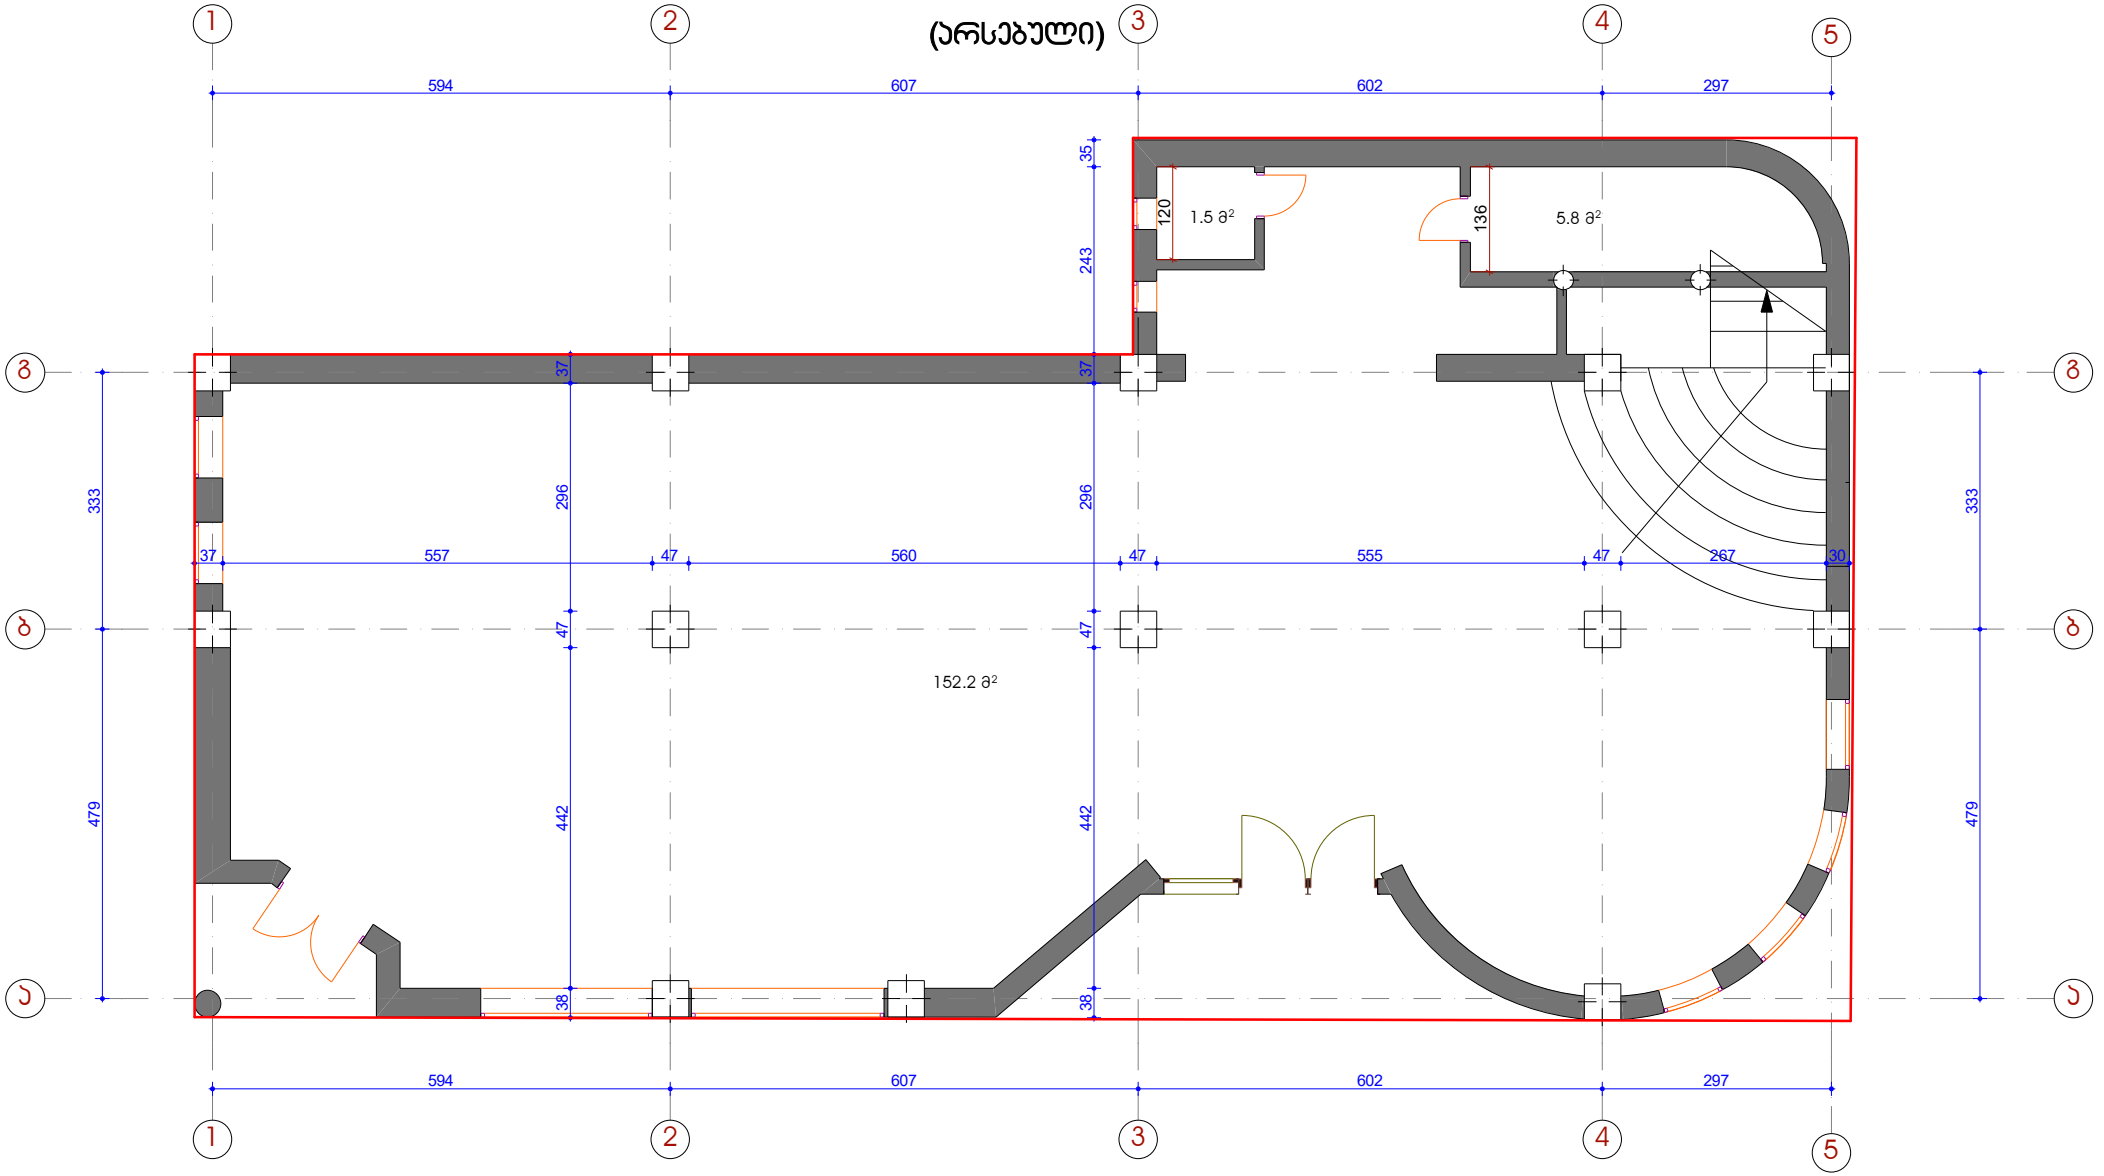

# II სართულის გეგმა

(არსებული)

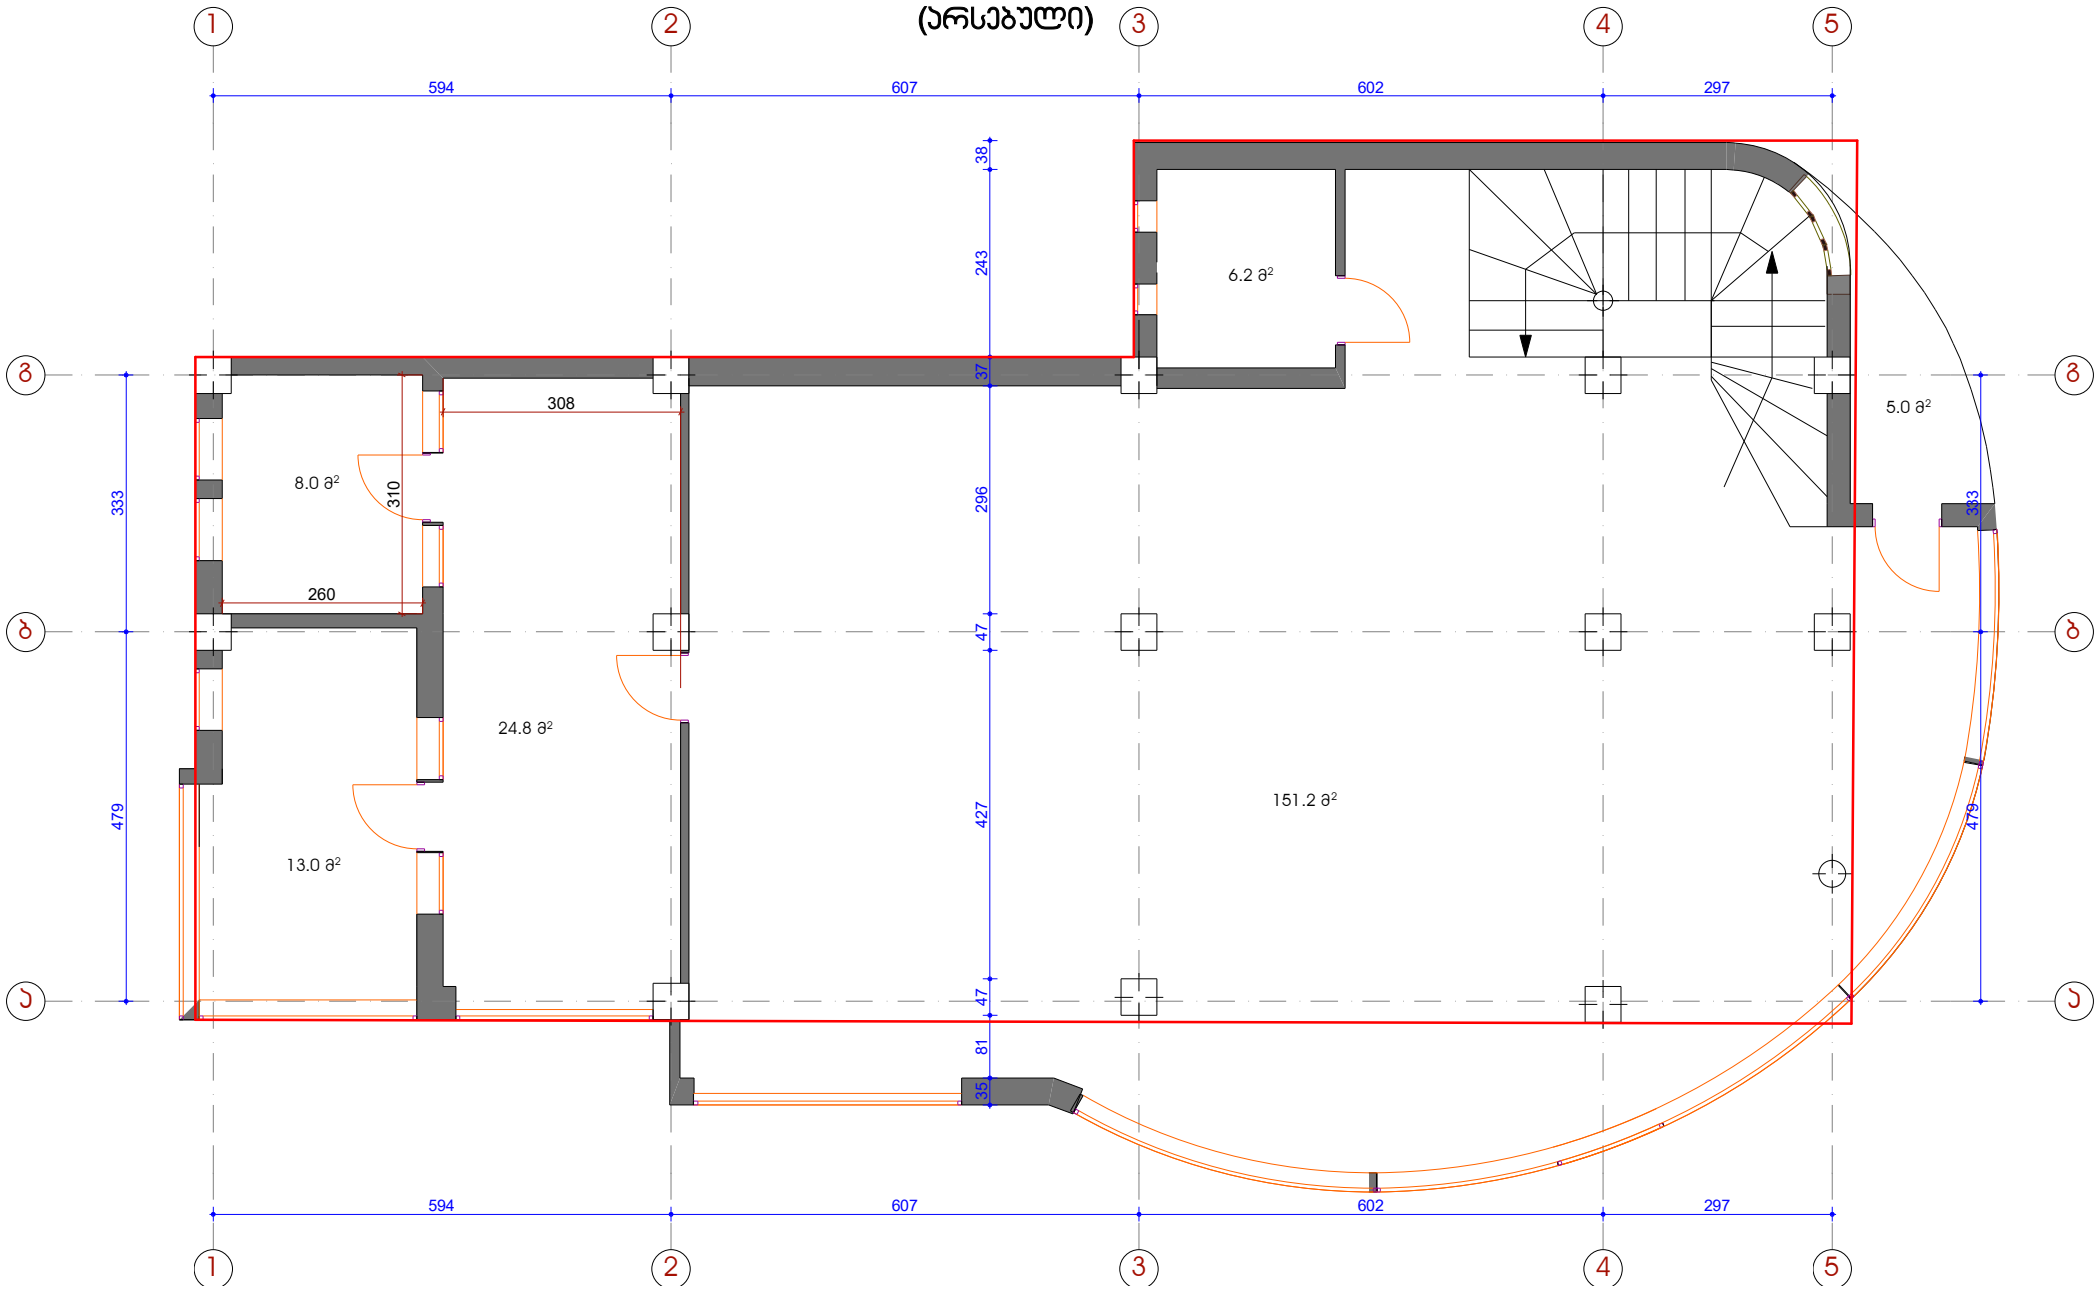

# III სართულის გეგმა

(არსებული)

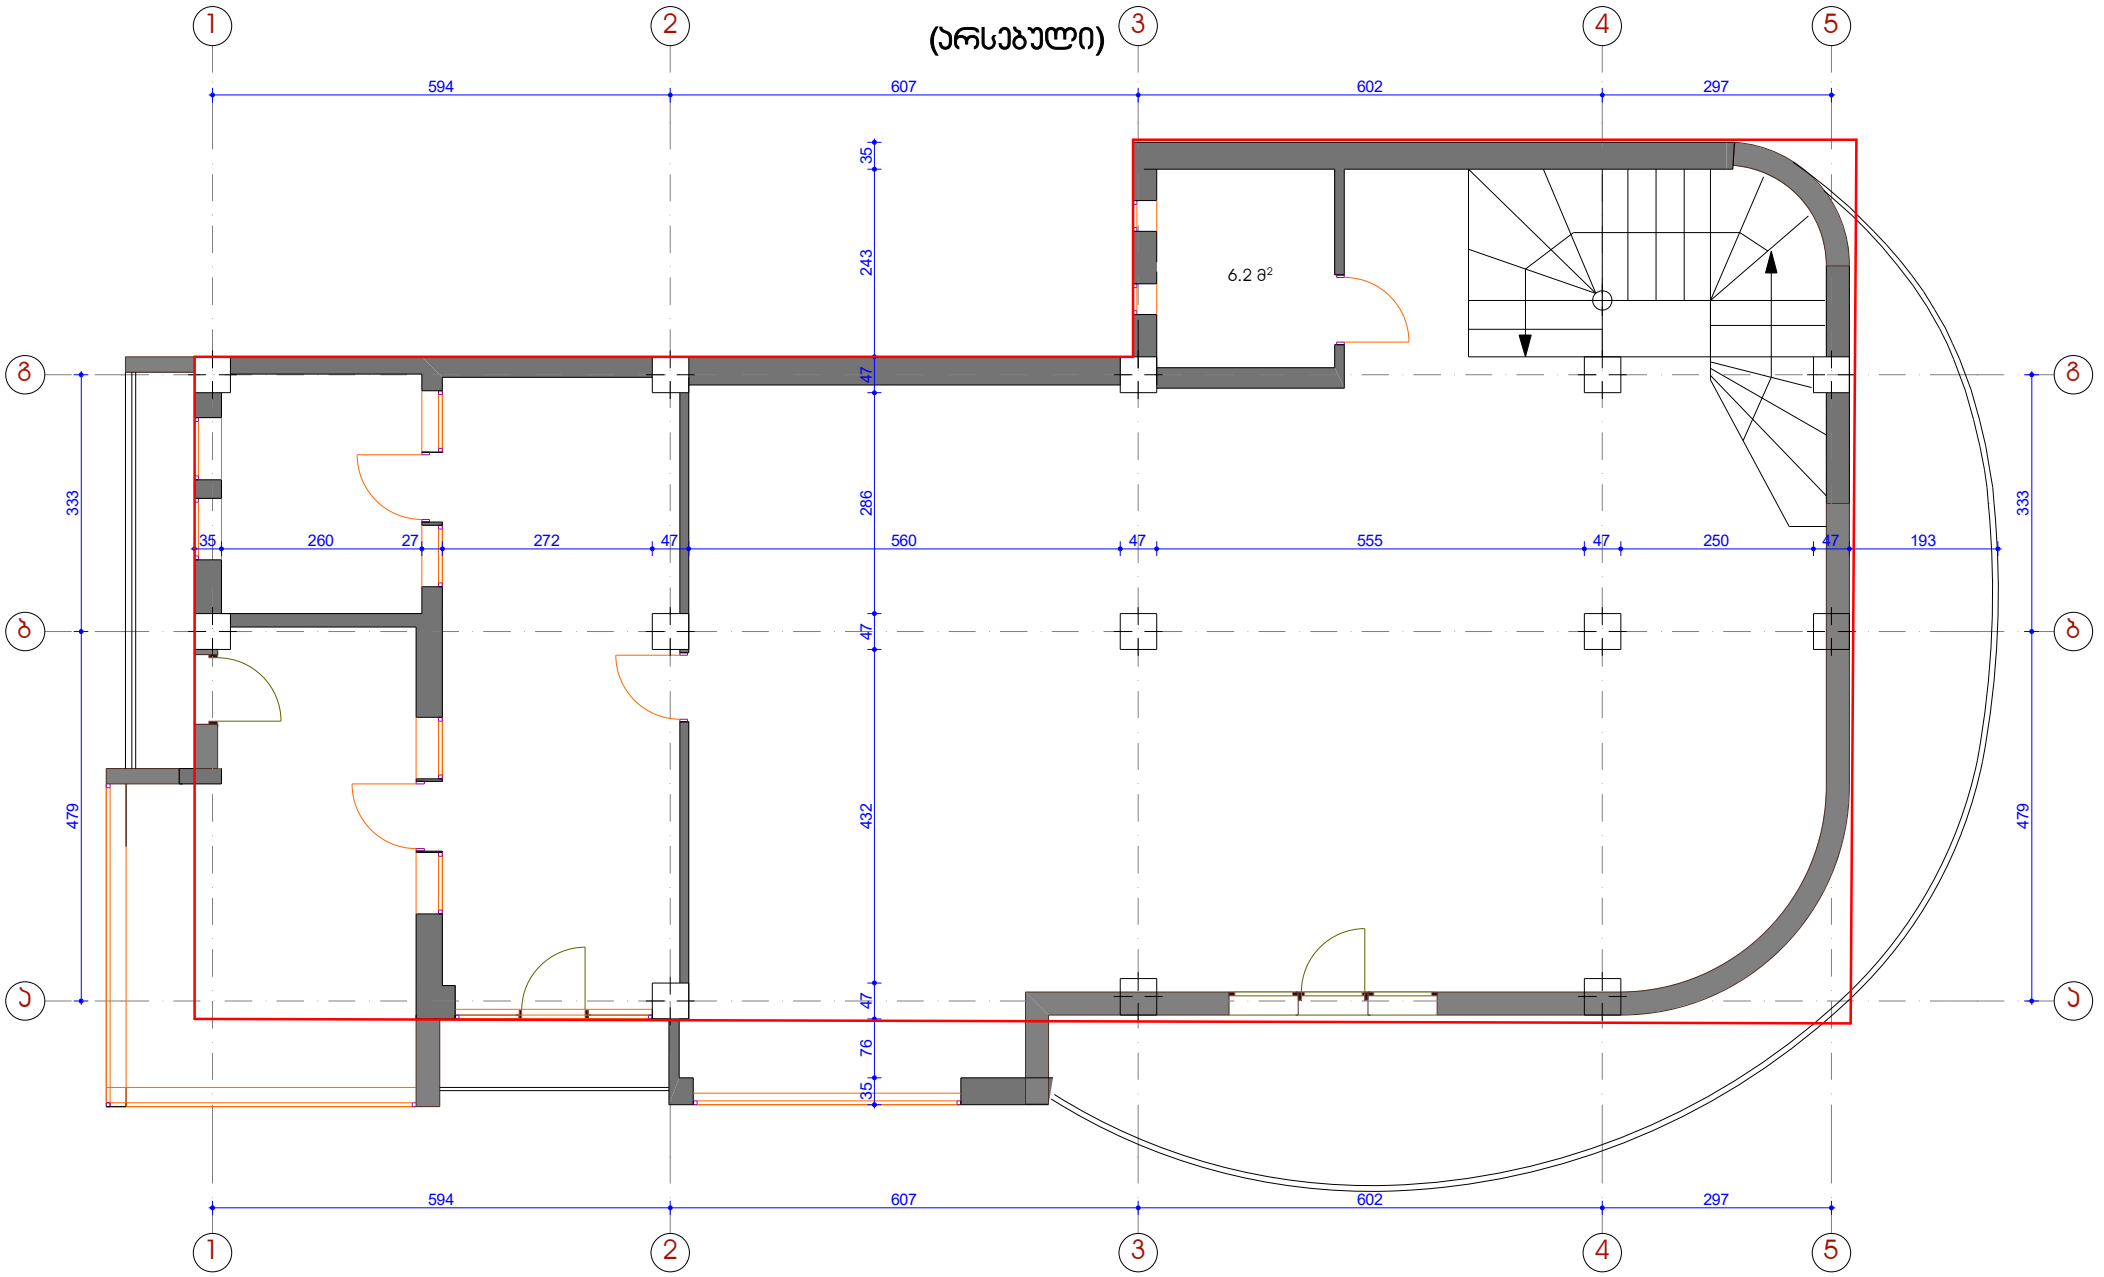

# ფასადი გ-ა ღერძებში
# (არსებული)

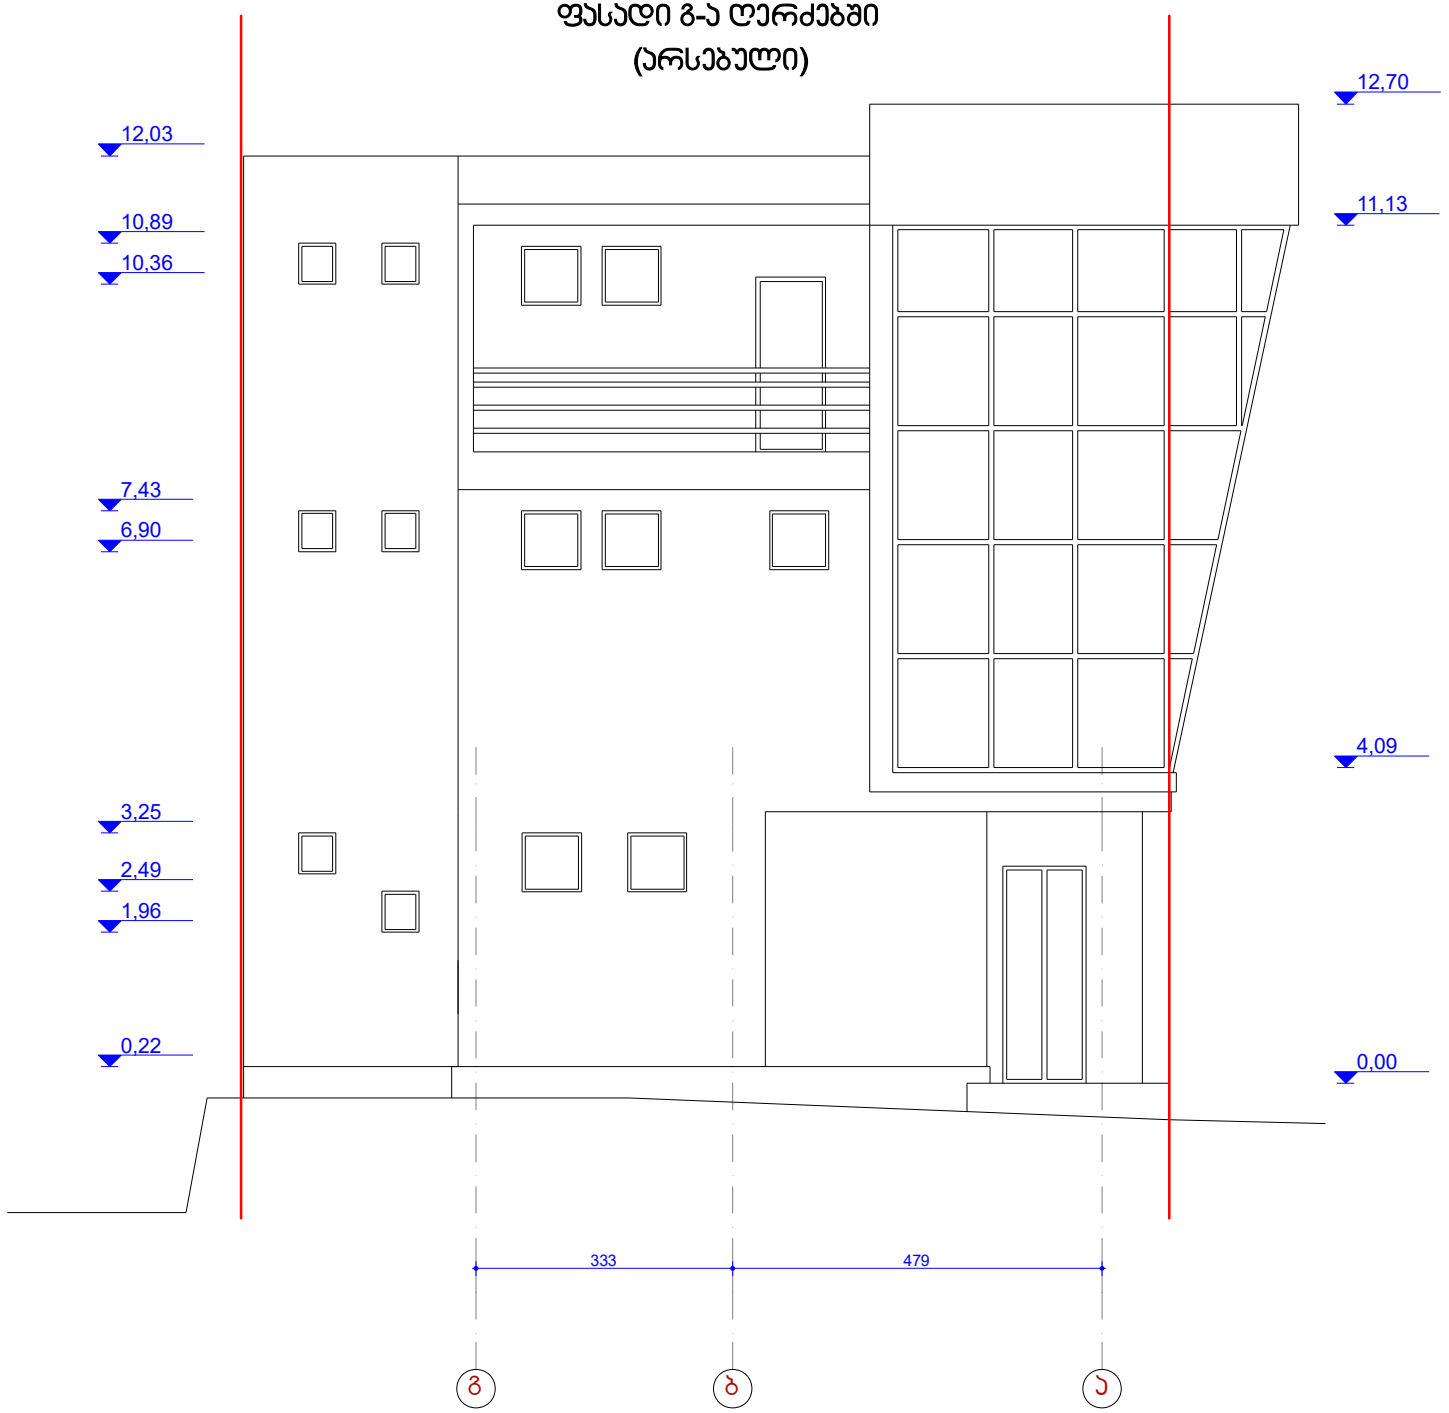

# ფასადი 1-5 ღერძებში
(არსებული)



# ფასადი ა-გ ღერძებში
(არსებული)

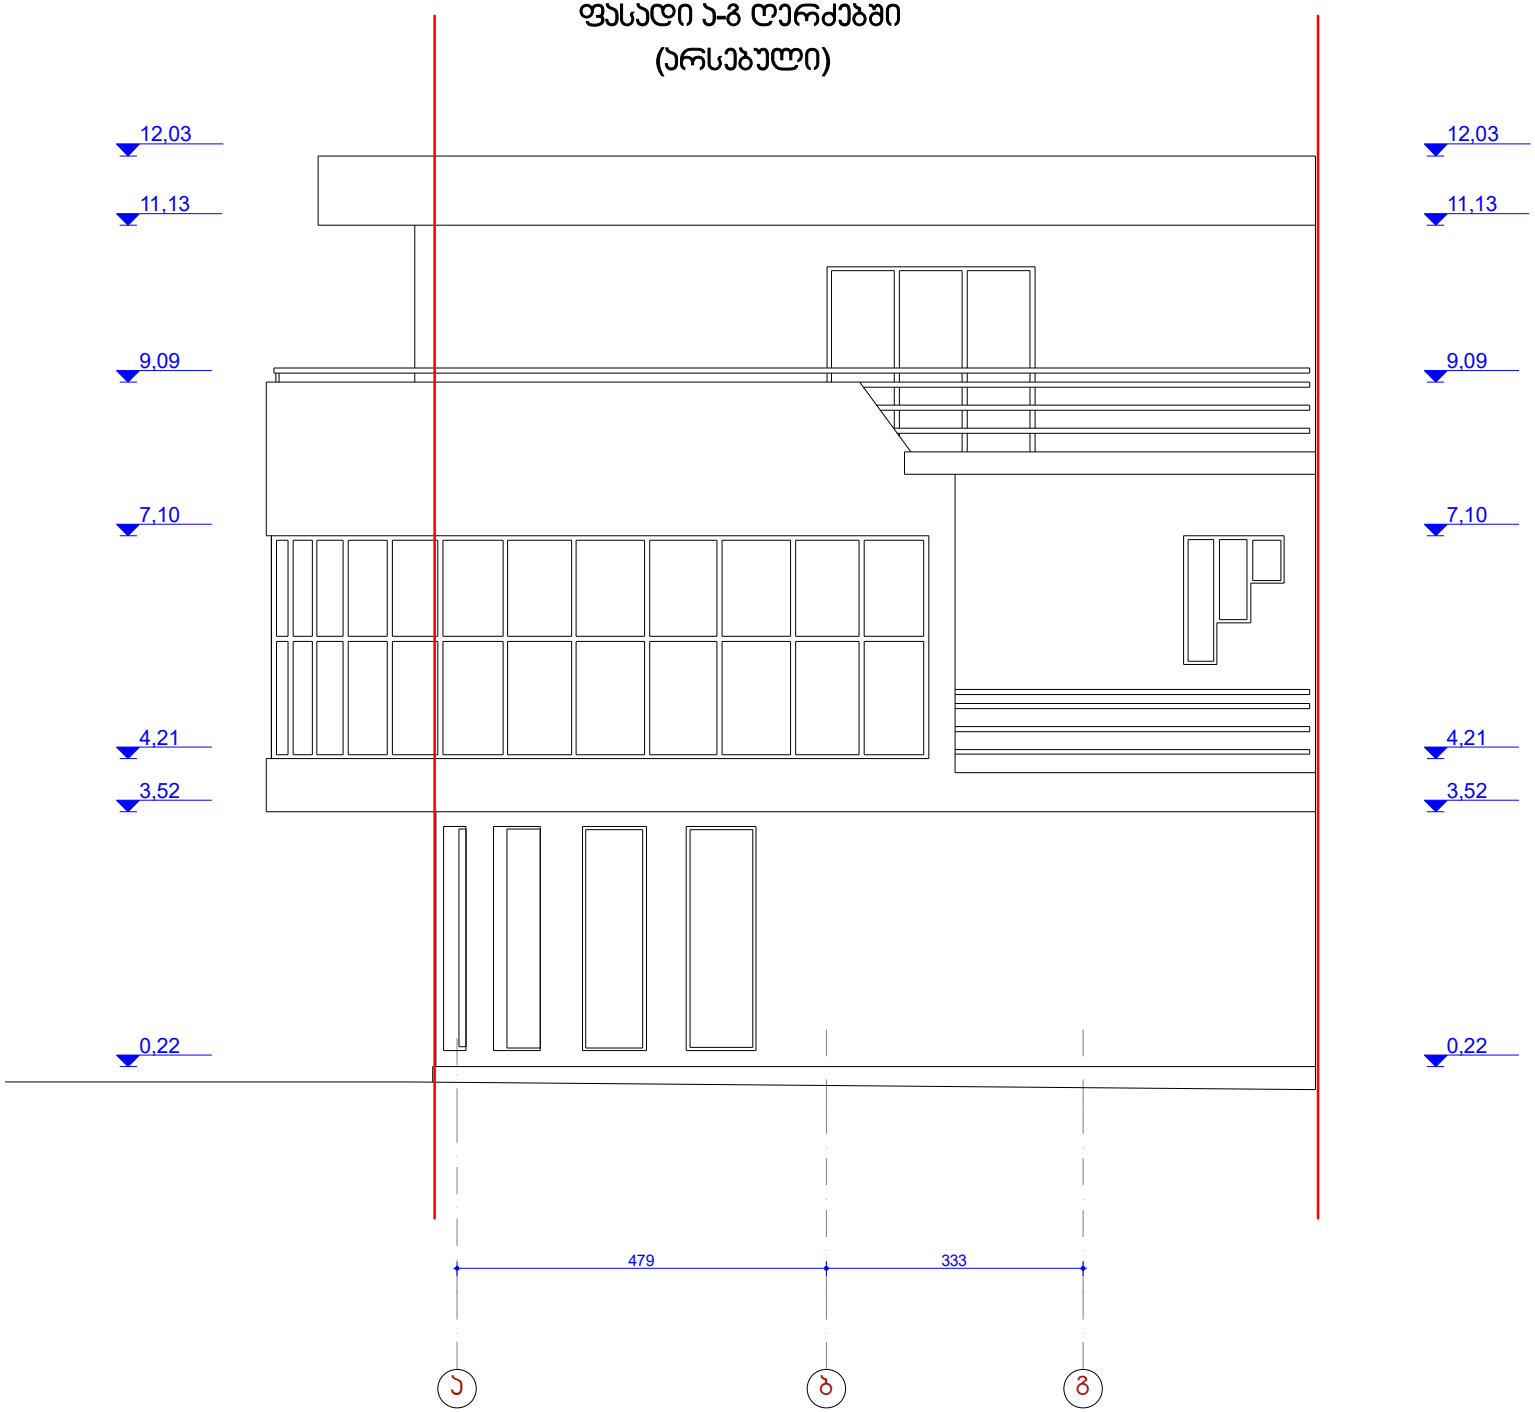

# ფასადი 5-1 ღერძებში
(არსებული)

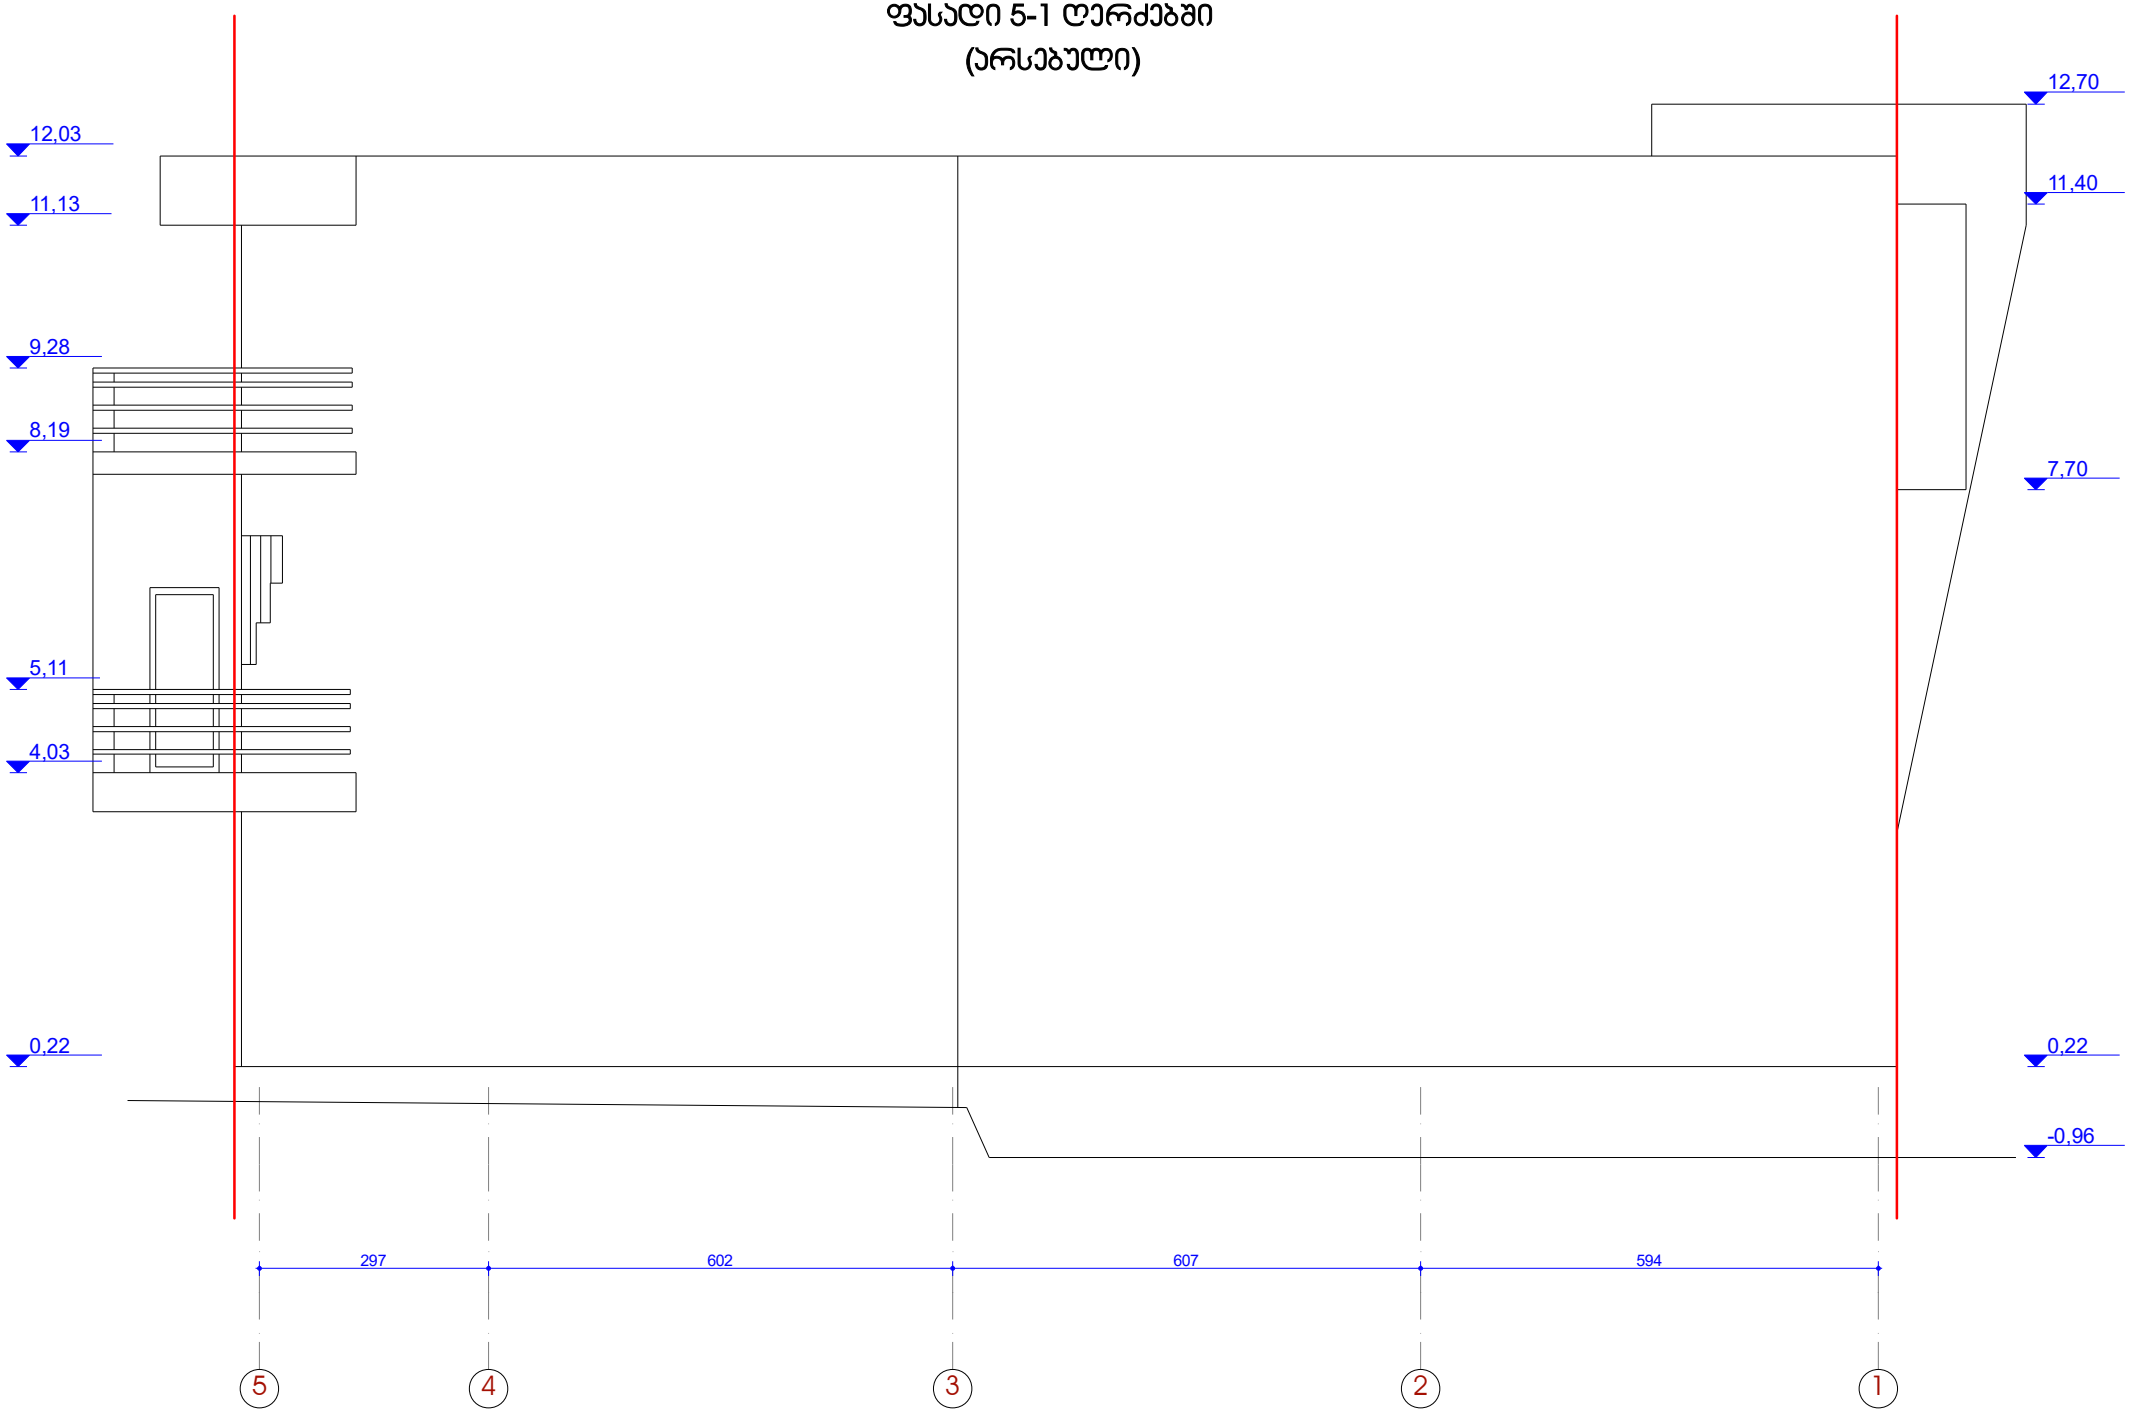

# I სართულის გეგმა

(საპროექტო)

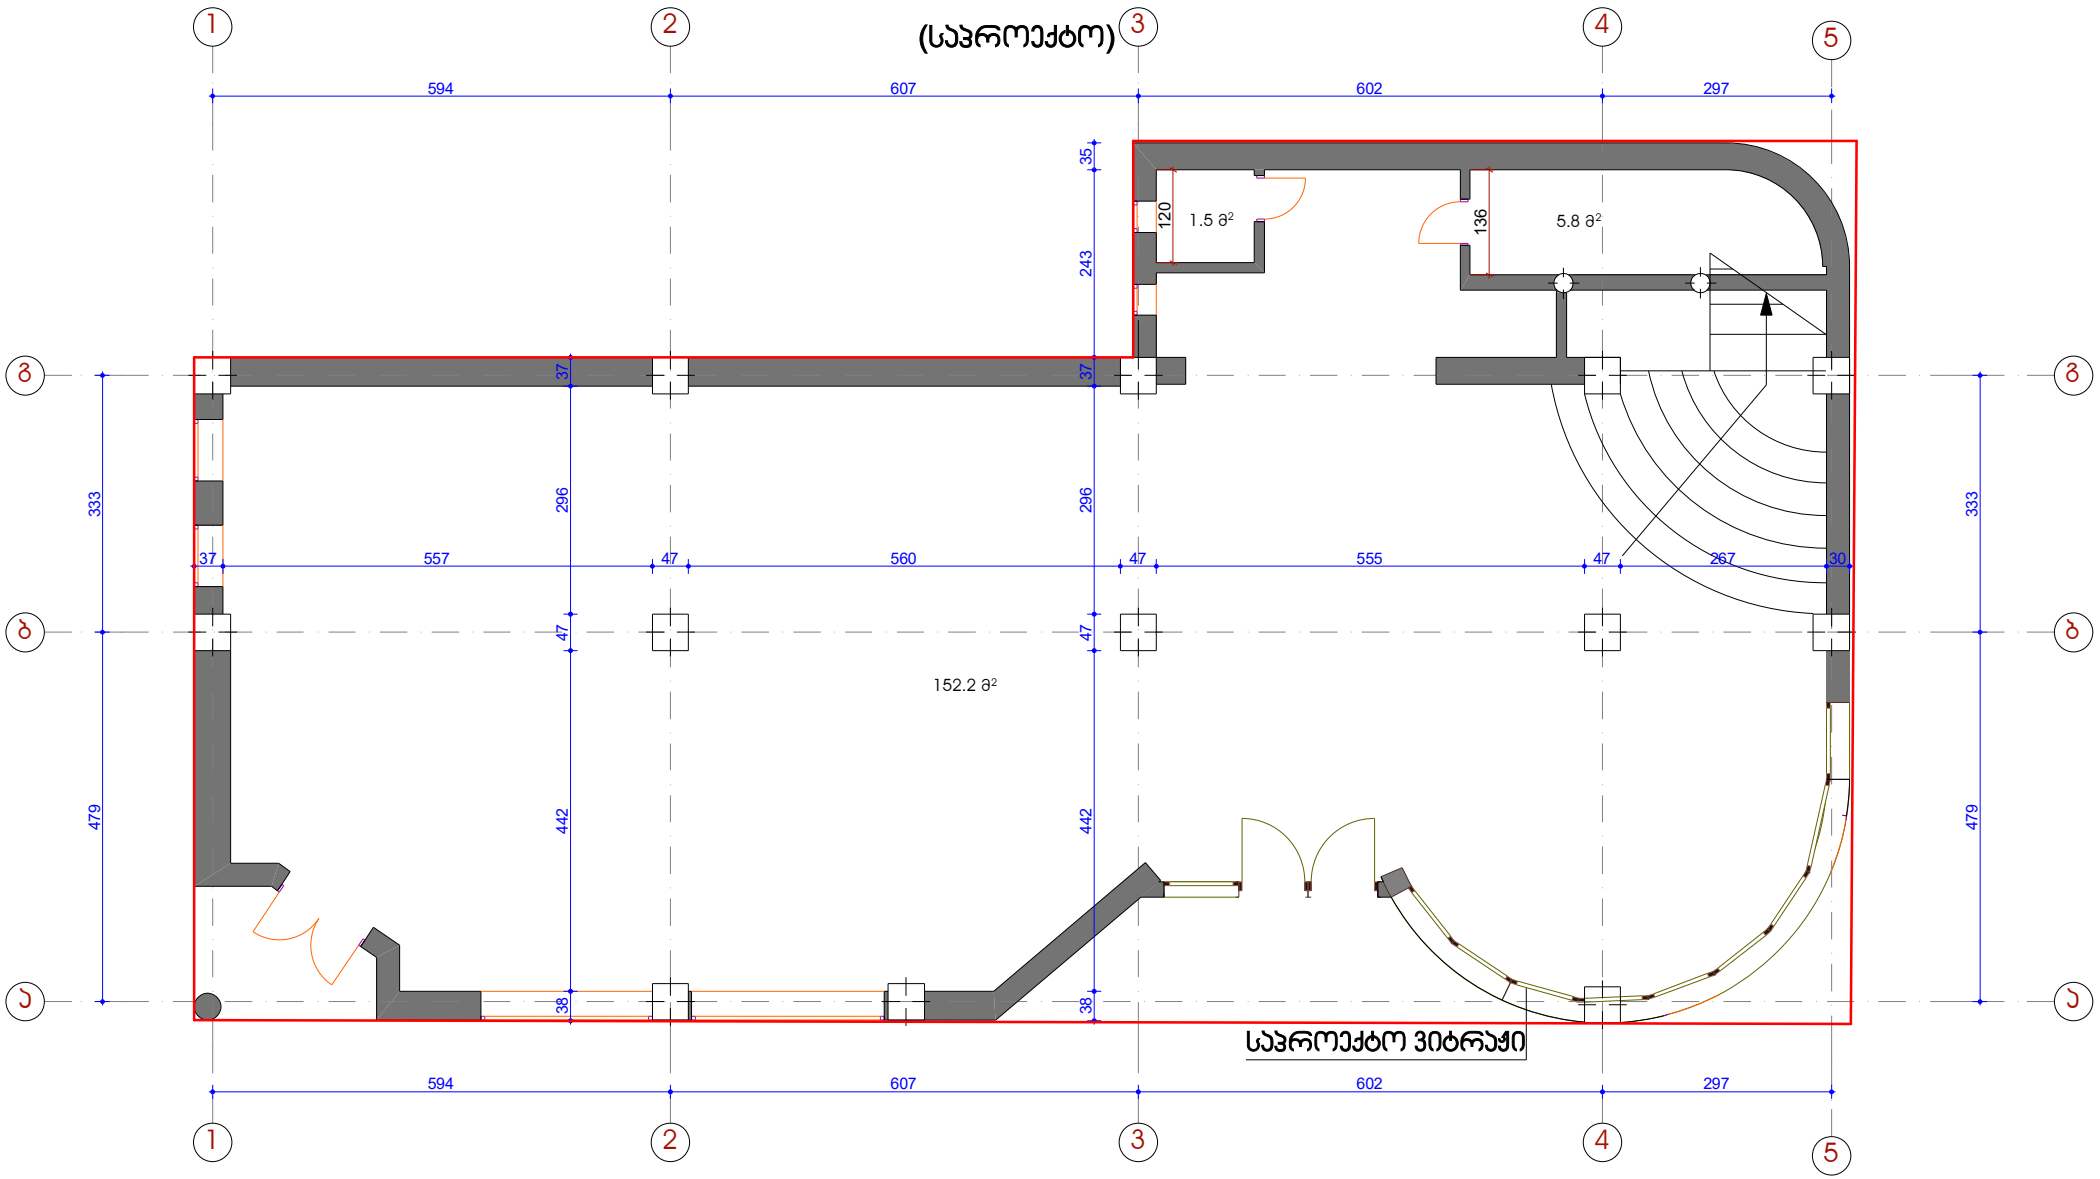


საპროექტო ვიტრაჟი

# II სართულის გეგმა

(საპროექტო)

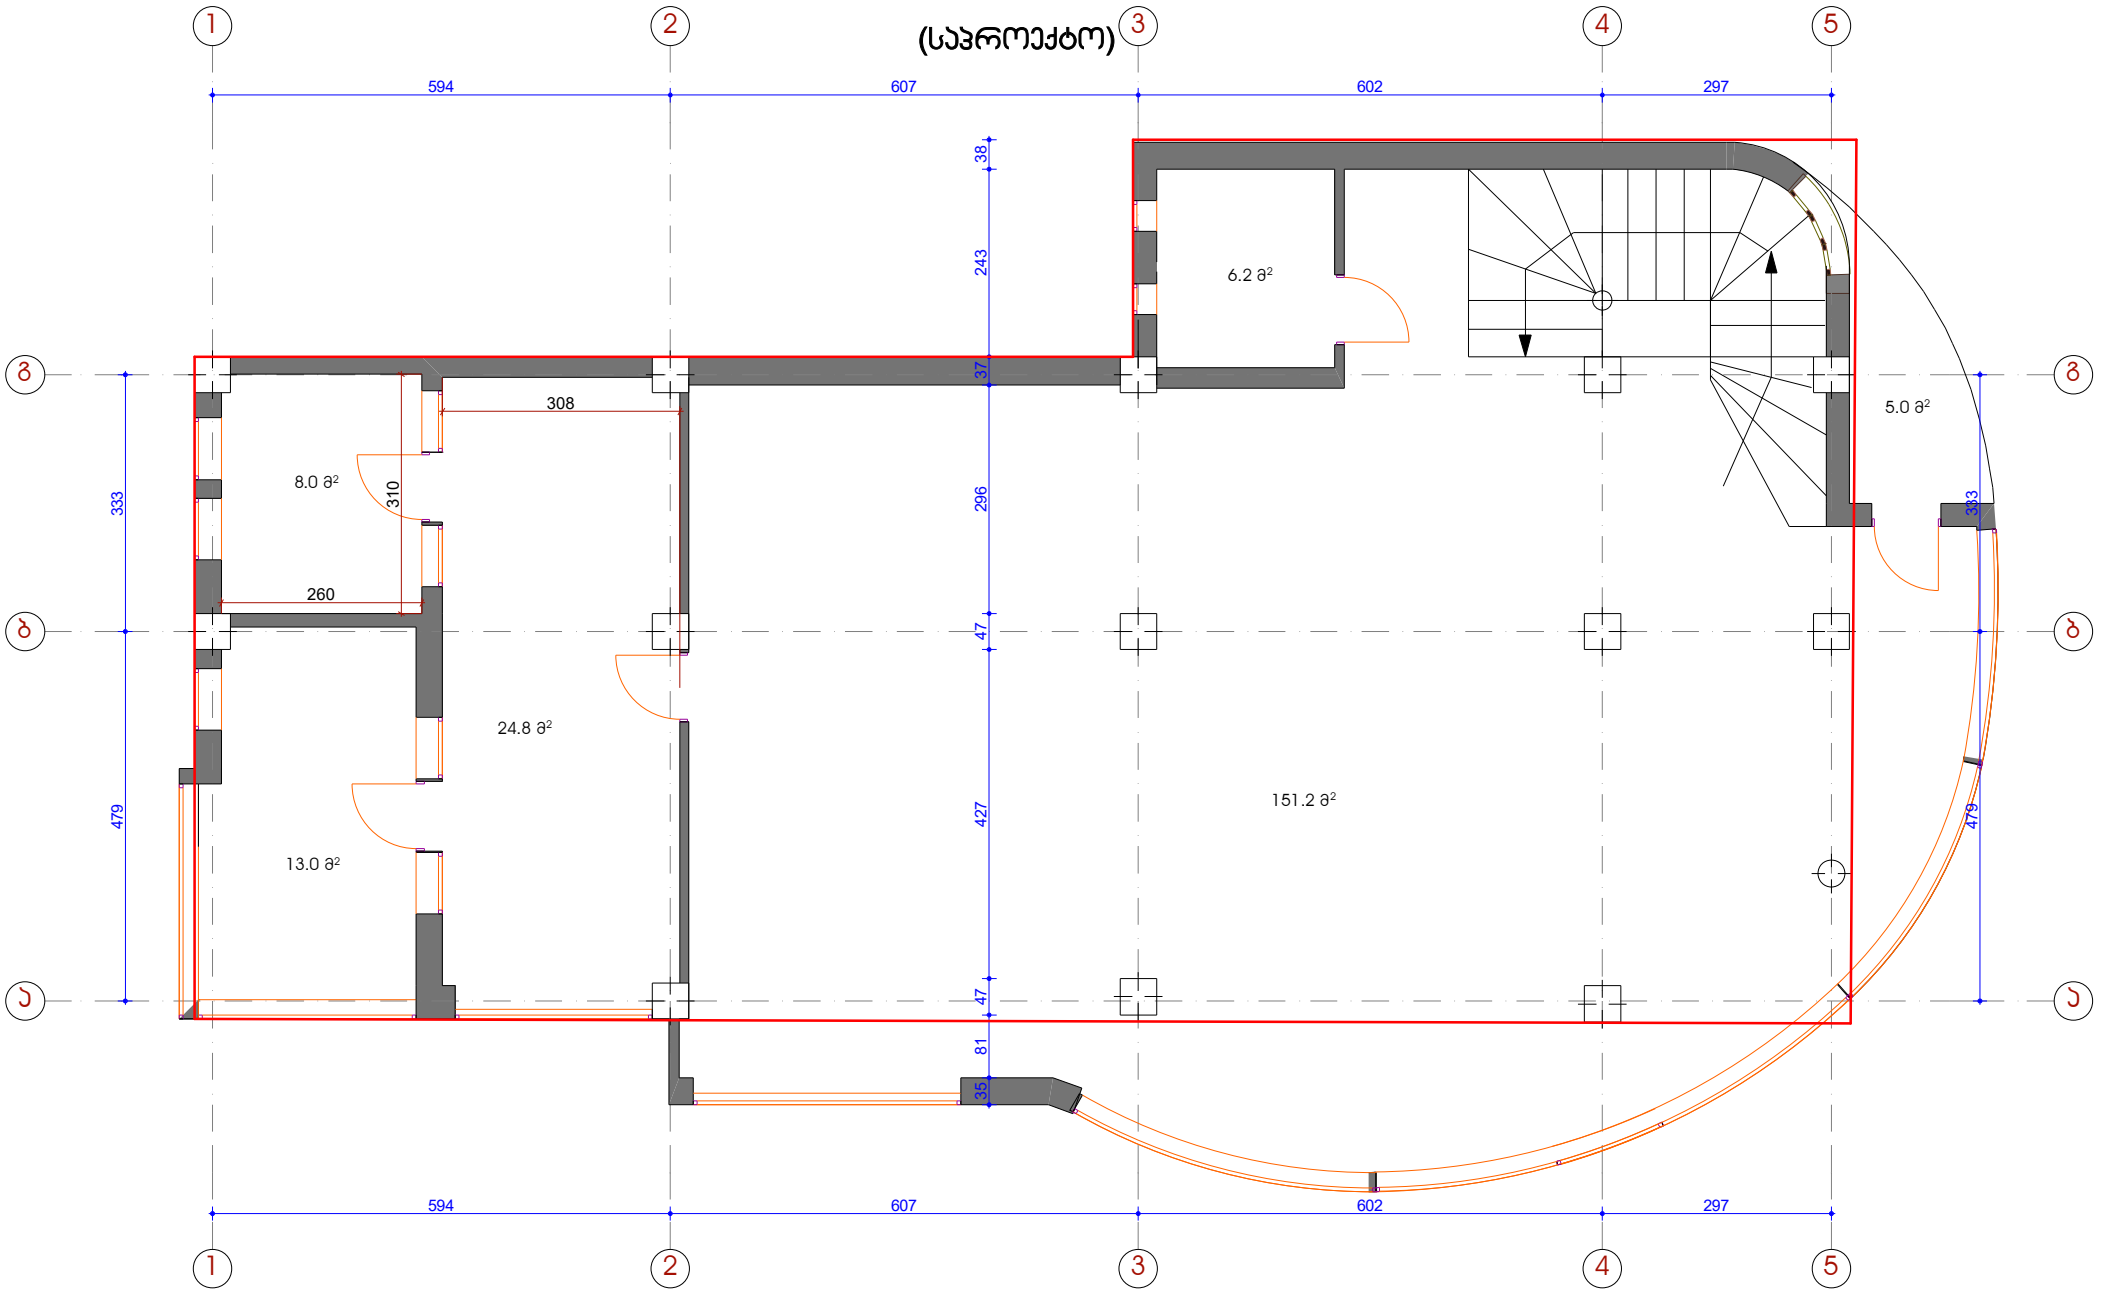

# III სართულის გეგმა

(საპროექტო)

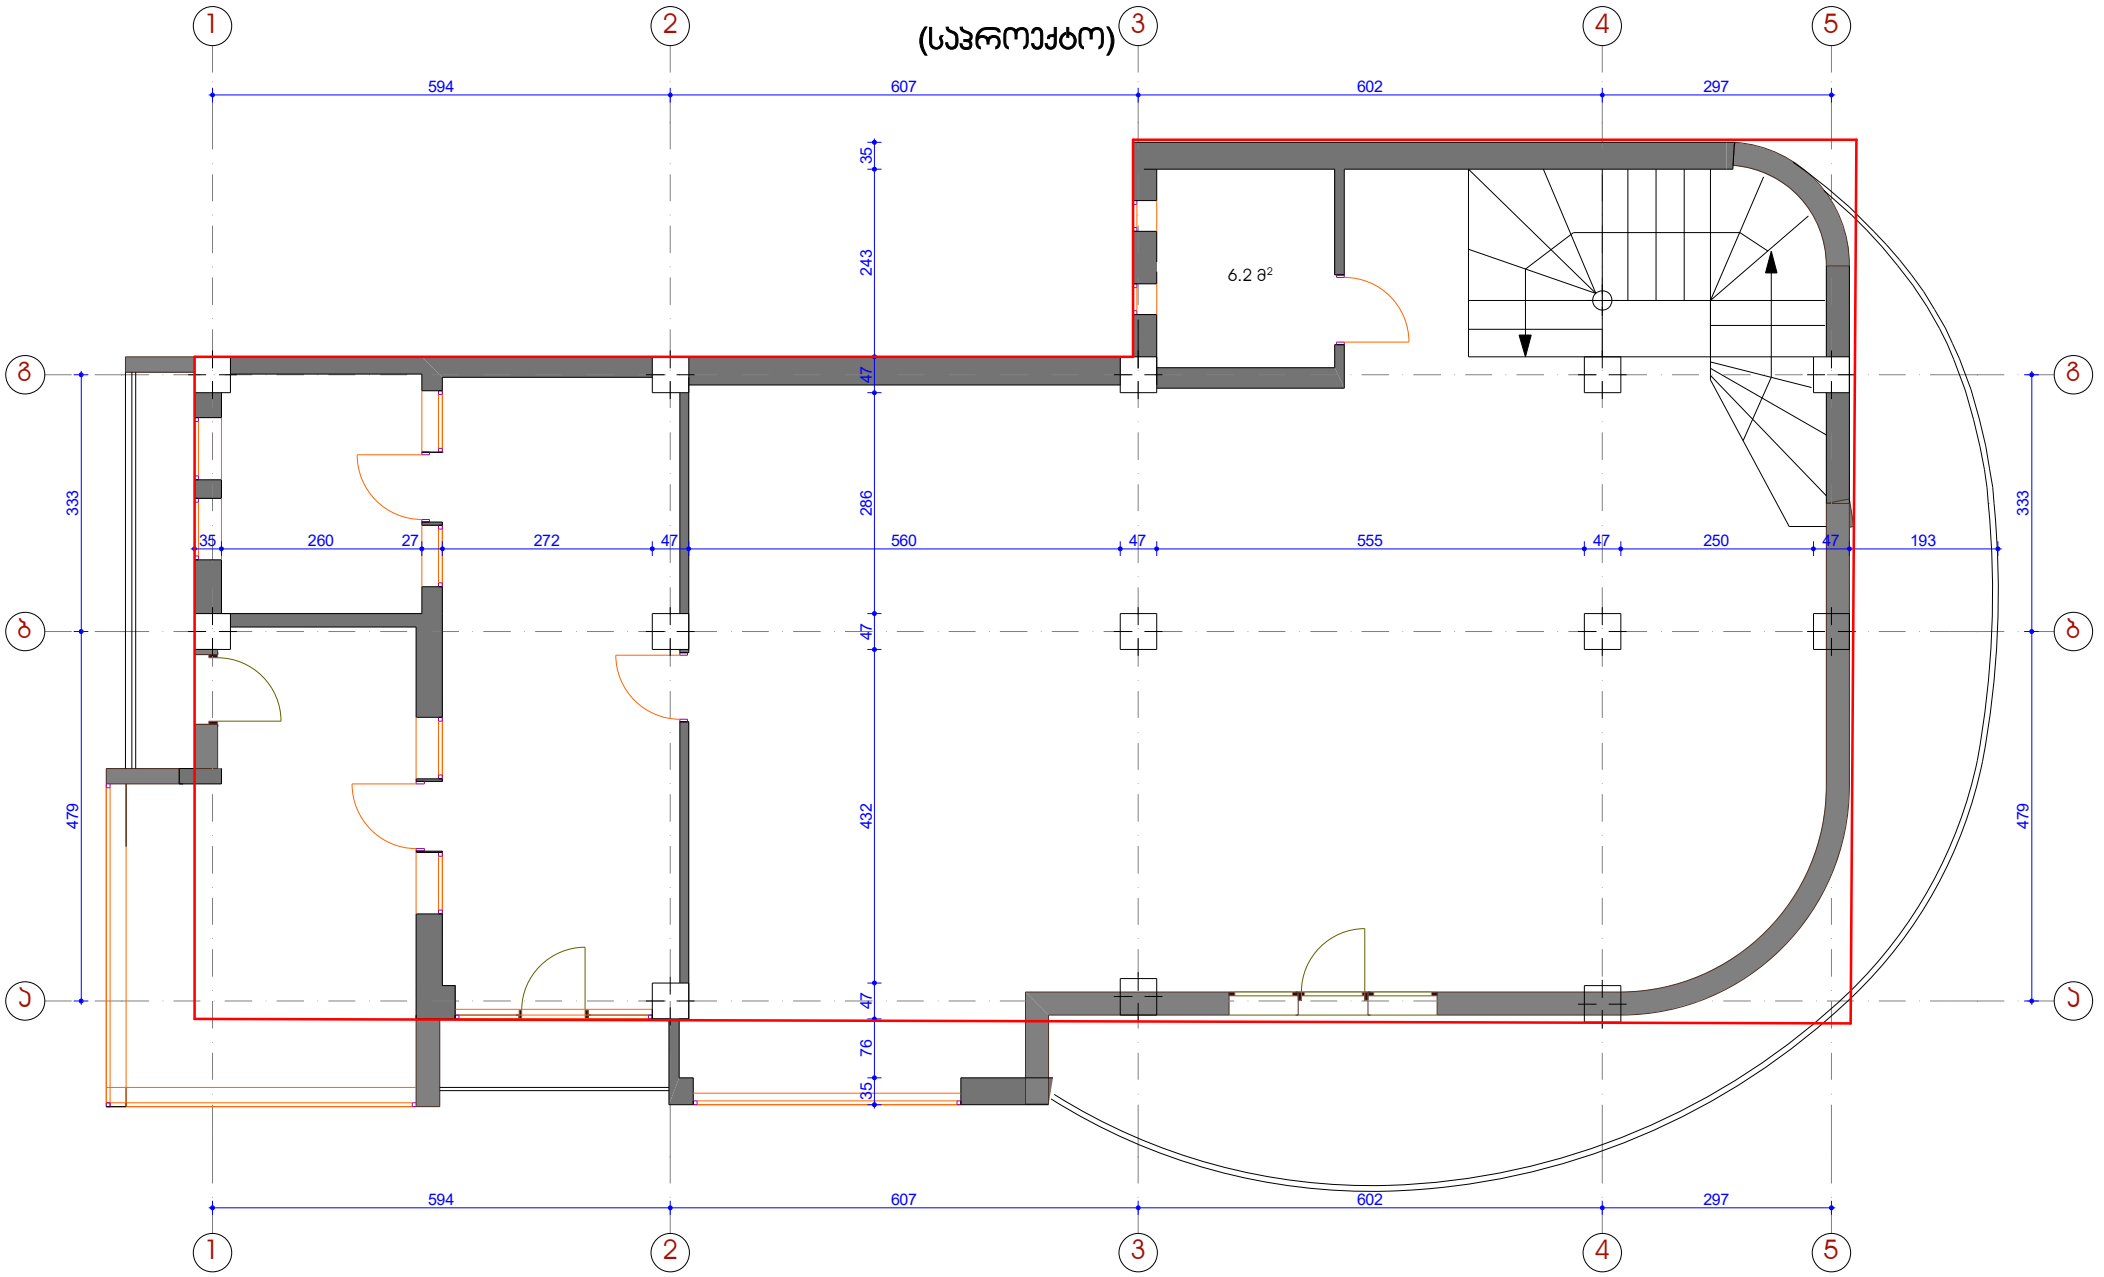

# ფასადი გ-ა ღერძებში
(საპროექტო)

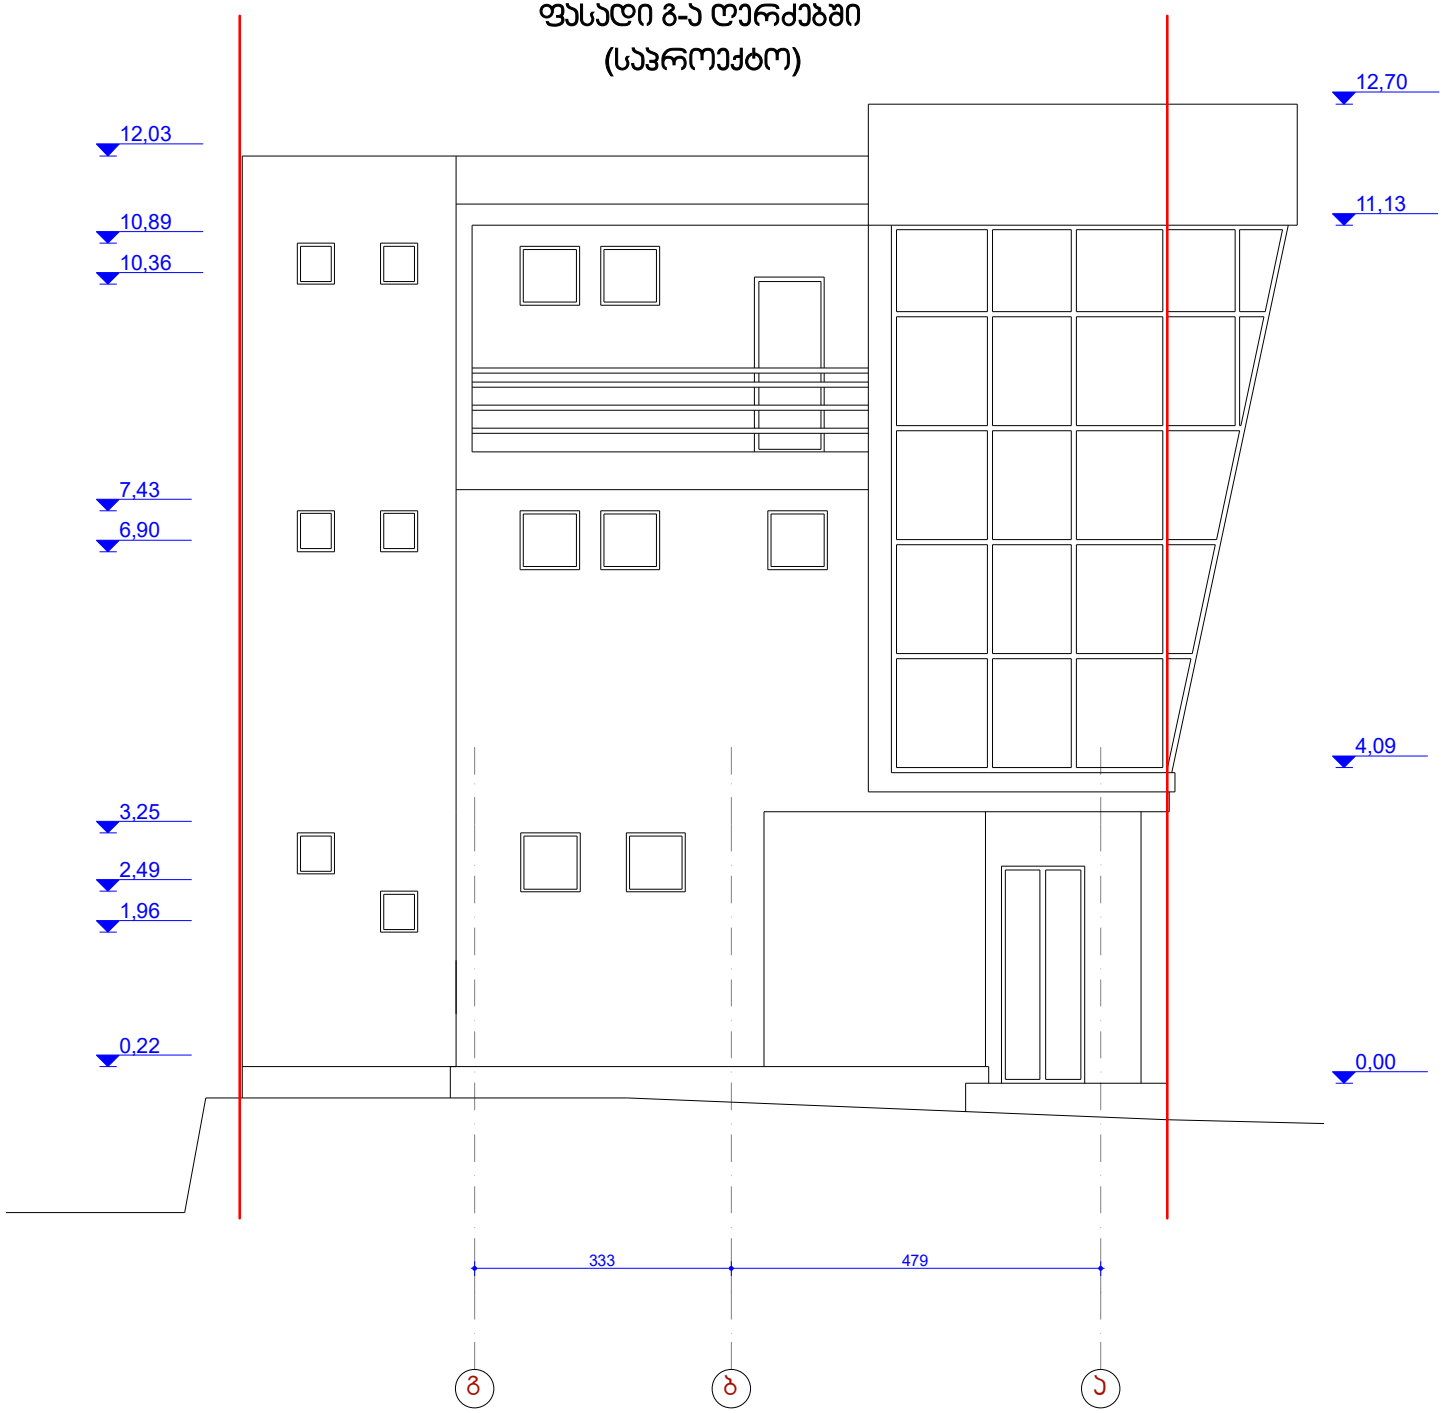

# ფასადი 1-5 ღერძებში
(საპროექტო)

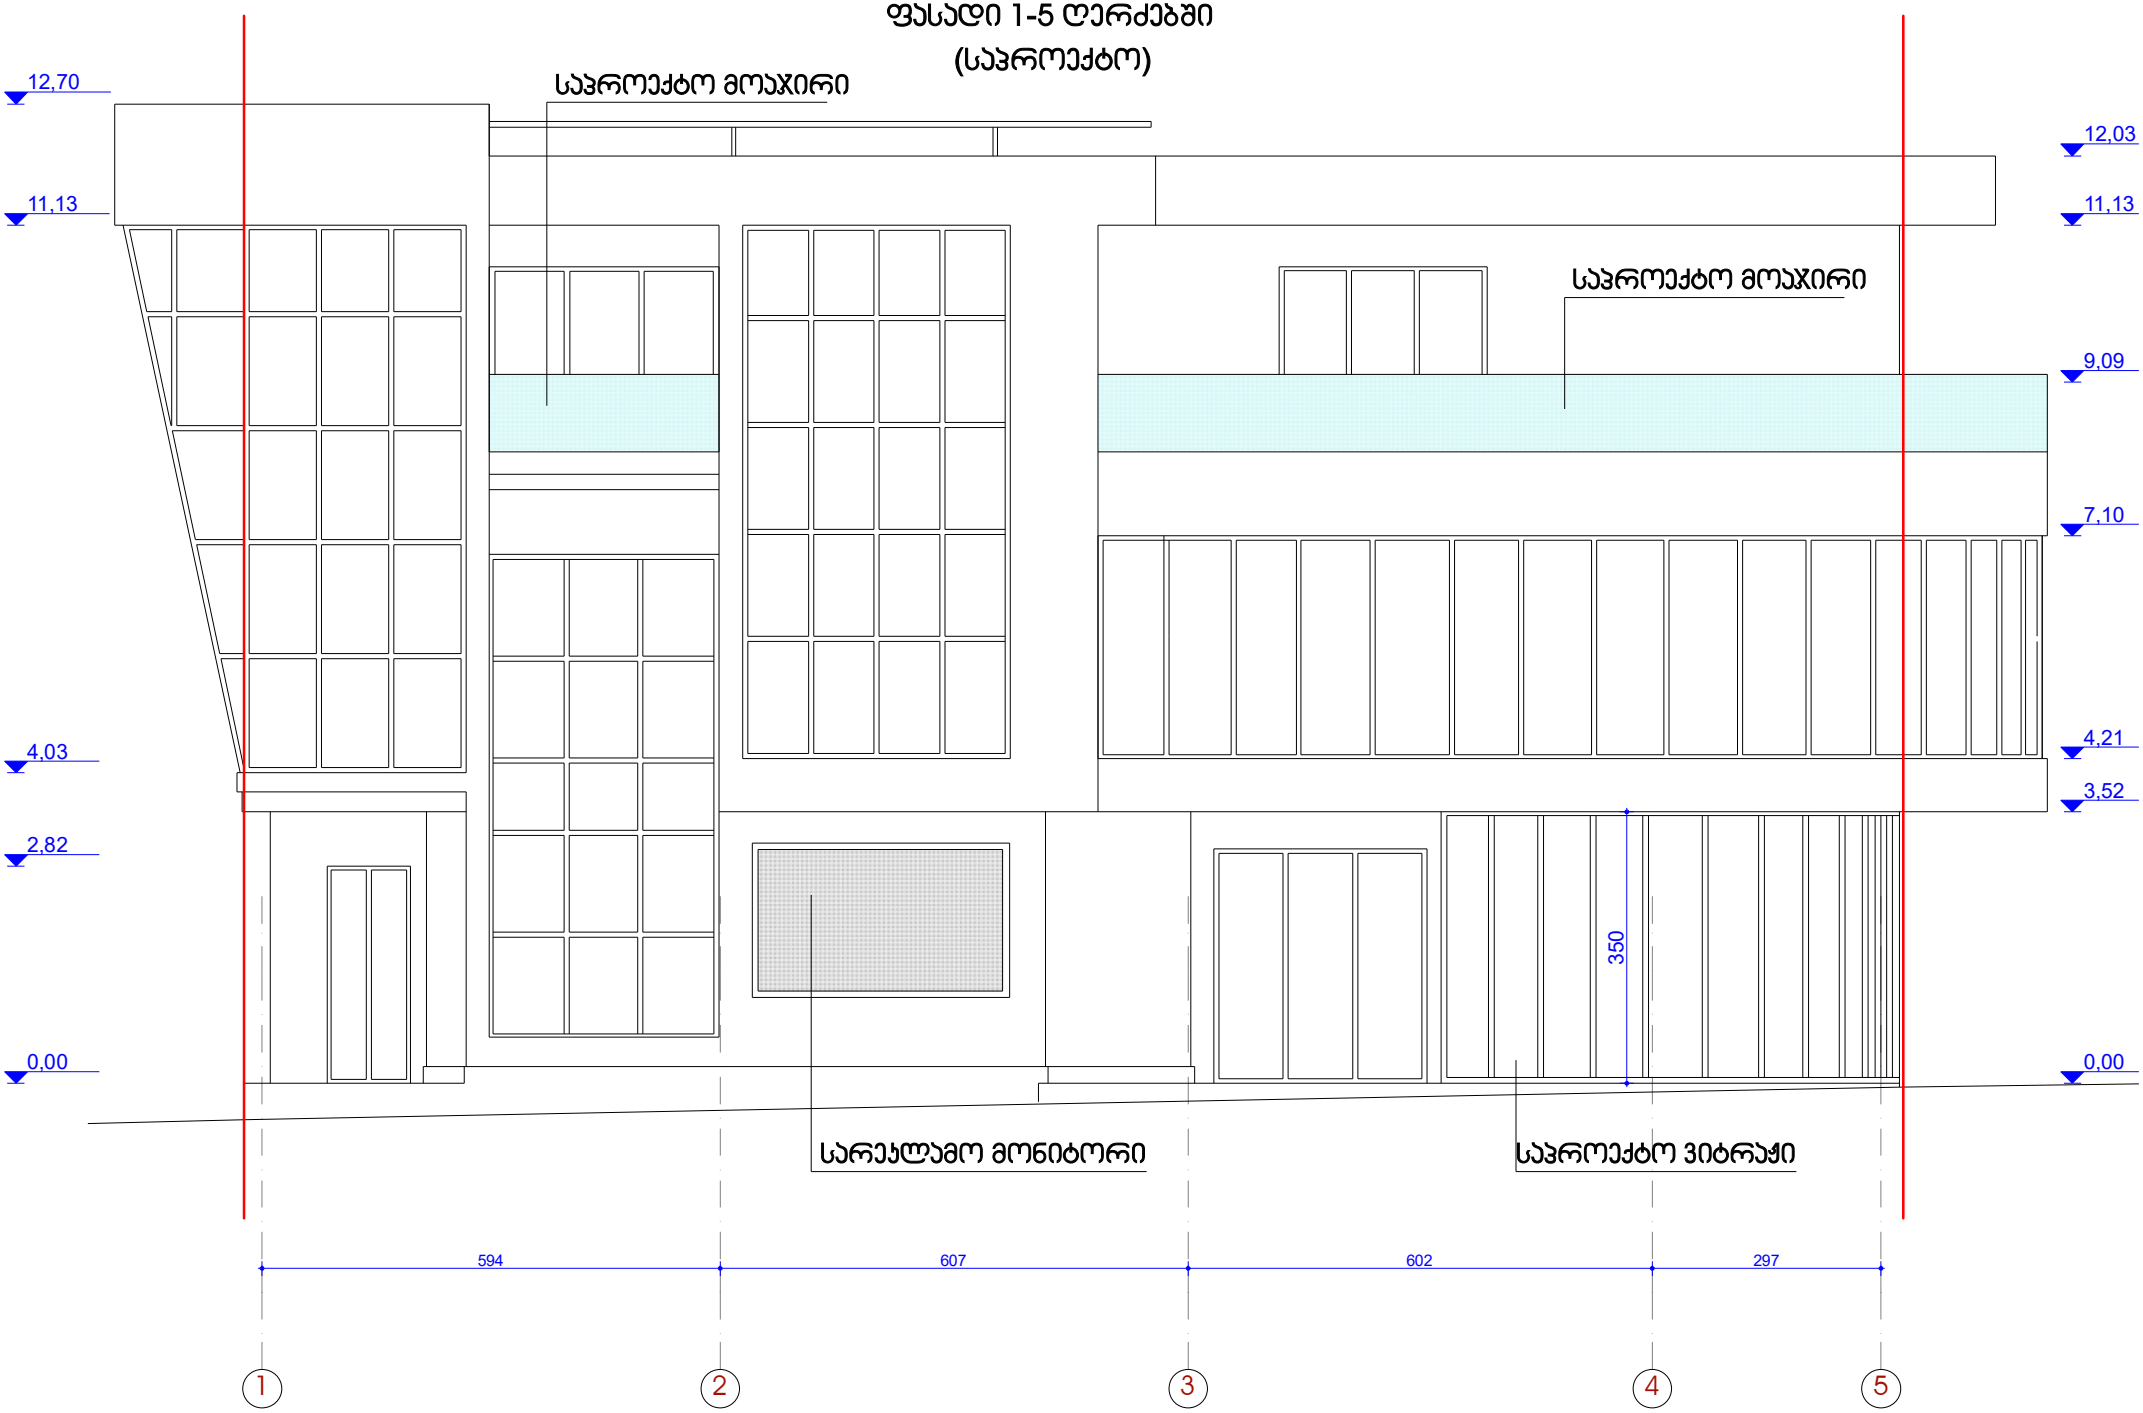

# ფასადი ა-გ ღერძებში
## (საპროექტო)

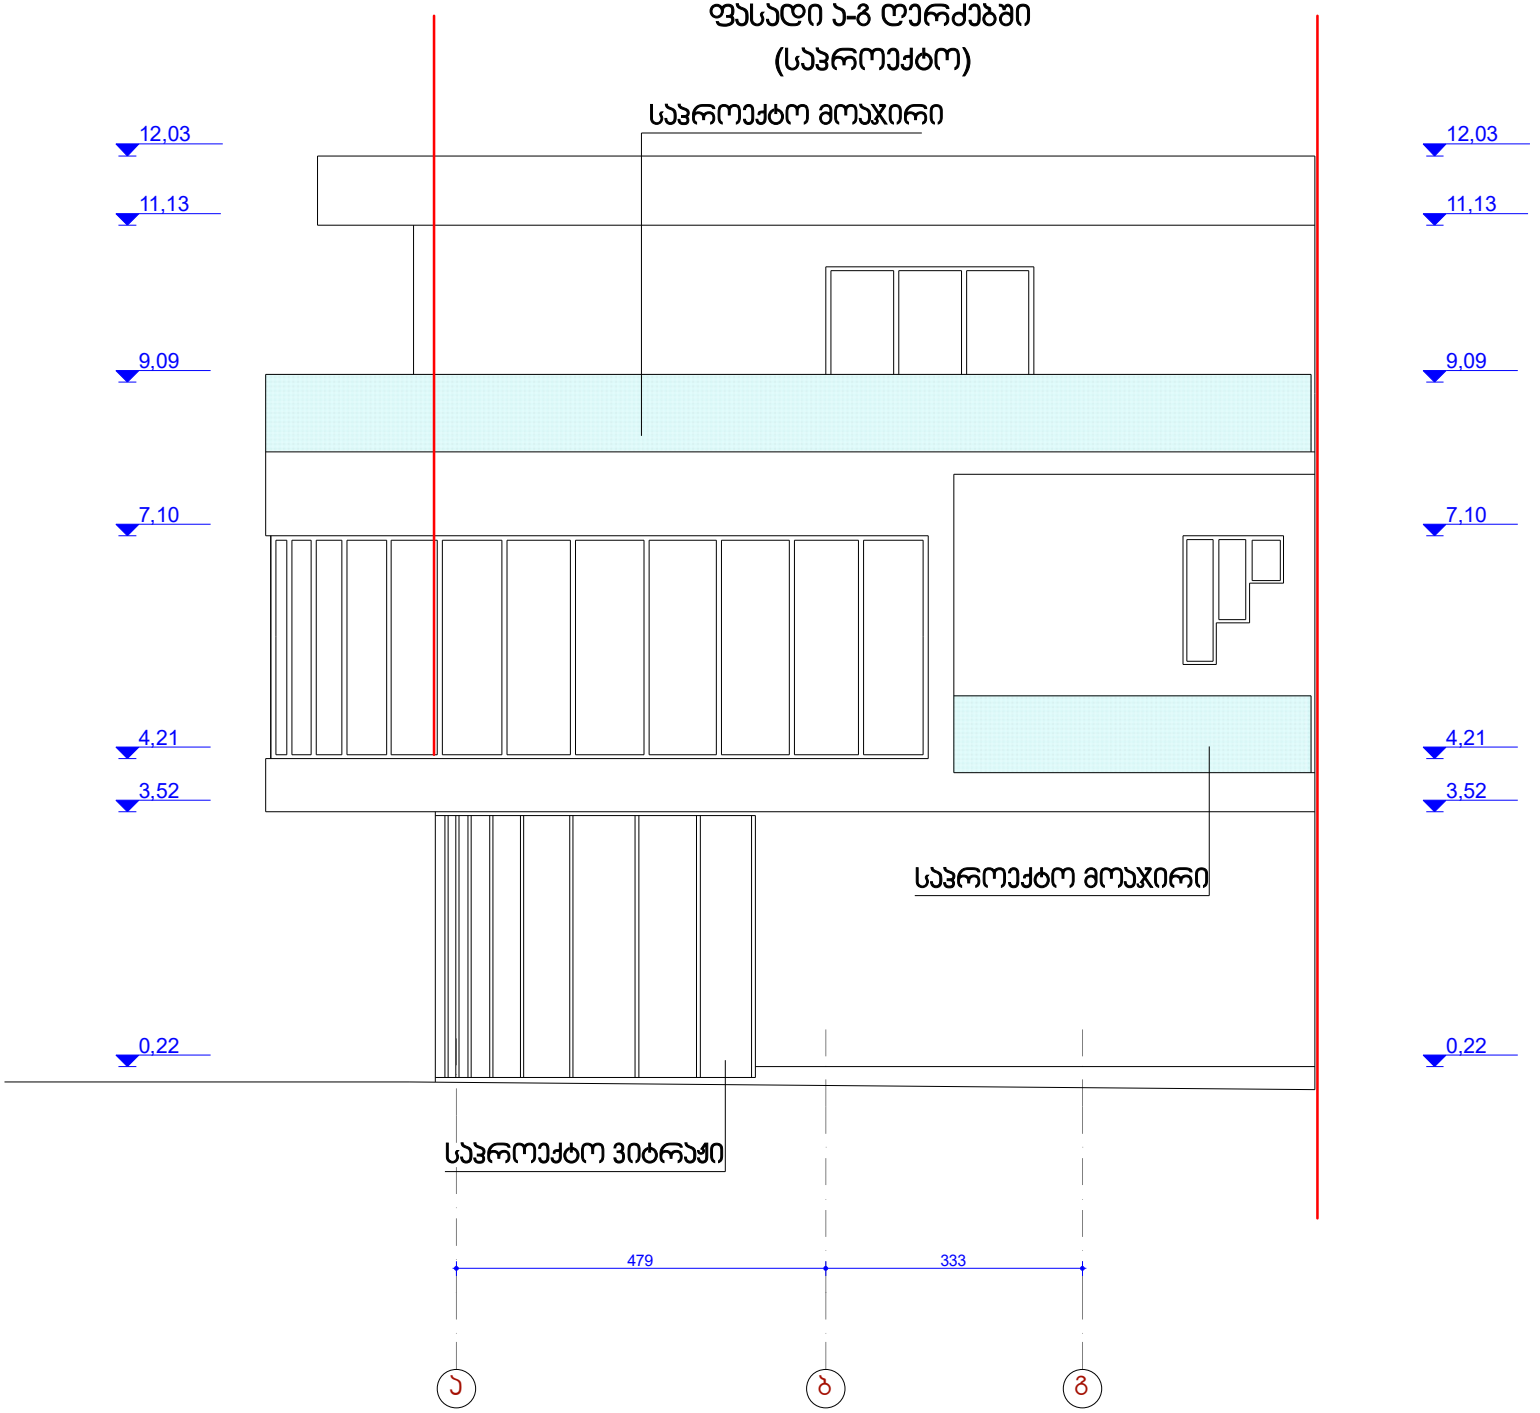

# ფასადი 5-1 ღერძებში
(საპროექტო)

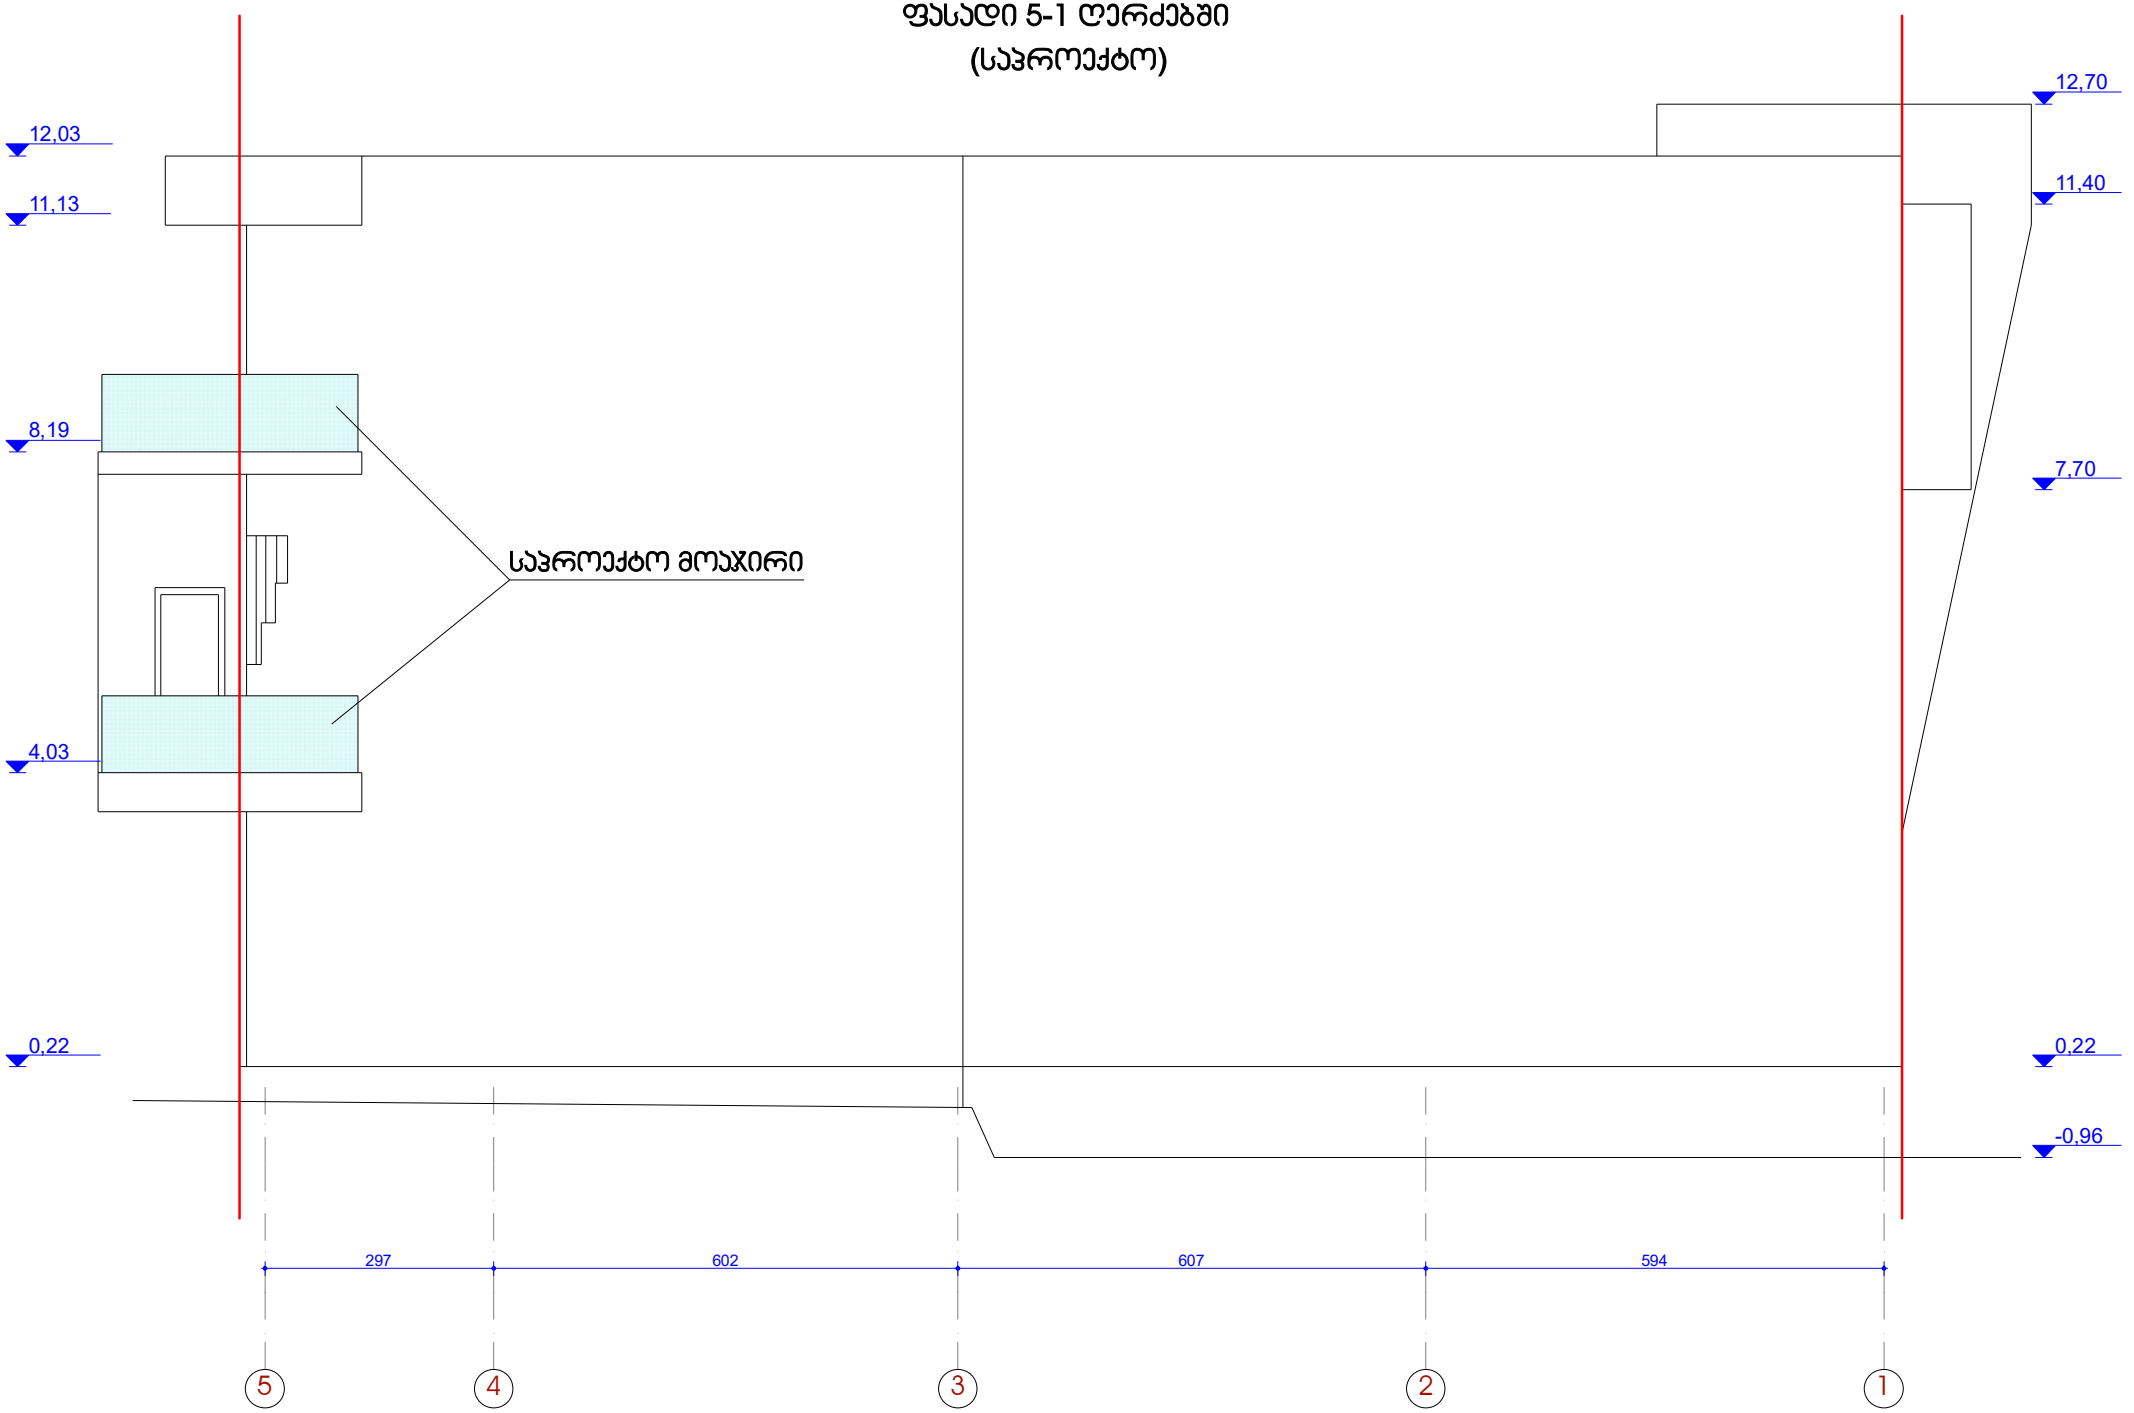

ფოტომონტაჟი



# რენდერი



შავი ალუმინის ვიტრაჟი
ტრავერტინის ფილით მოპირკეთება
მინის მოაჯირი
ტრავერტინის ფილით მოპირკეთება
ჭერის შეღებვა
ავეჯი სანქპეტერბურგიდან
3.50 მეტრი
11.75 მეტრი
სარეკლამო მონიტორი
საპროექტო ვიტრაჟი
სარეკლამო წარწერა

რენდერი

რენდერი