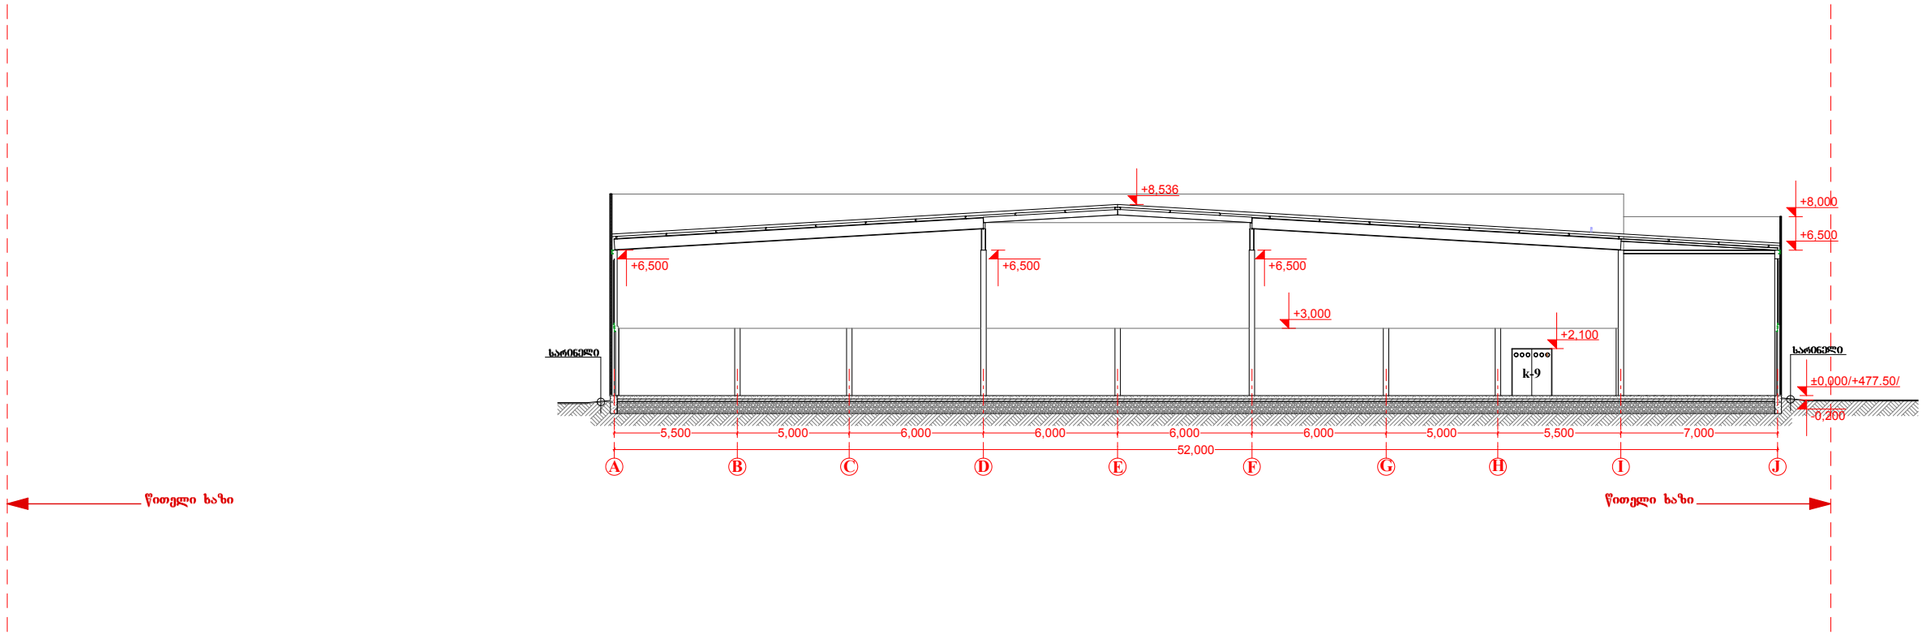

ფორმატი PAPER SIZE	ხელშეკრულების № CONTRACT №	პროექტის № PROJECT №	ფაილის სახელი FILE NAME
A-2		1.6.07	chrili. dwg

პირობითი აღნიშვნები LEGEND

ა –n - ბარის მარკირება
n ფენარის მარკირება
* - ბარის მარცხნივ გაღება

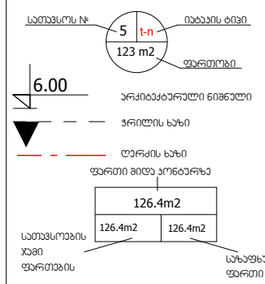

შენიშვნები NOTES

1. ნახაზზე ზომები მოცემულია მმ-ში;
2. ნახაზზე ყველა ცვლილება ამონაბეჭდისას მოითხოვება ზედა ინსტანციის პროექტის ავტორთან;
3. ფერადლის პროექციებით ავტომატურად უქმდება ძინა პარიანტი;

ექსპლიკაცია EQSPLIKATION

სიტუაციური სქემა KEY PLAN

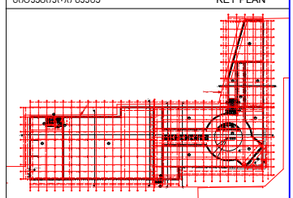

დამკვეთი CLIENT: შპს. "ეიმი დეველოპმენტ ჯორჯია"

პროექტი PROJECT

საპარო ცენტრი ქ. თბილისში

მისამართი ADRESS: საჯარომველო, ქ. თბილისი, კოტორაძის ქ. №1.

თანამდებობა	გვარი	ხელმოწერა
შეასრულა:	მ. პოჭხირიძე	
შეამოწმა:	თ. ჯინჭარაძე	
დაამტკიცა:	ა. მორჩილაძე	

თბილისი 20116

Industrial Construction Engineering Solutions
თბილისი, საჯარომველო, იუმაშევის ქ. №14
Tbilisi, Georgia, iumashev st. №14 www.ices.ge

არქიტექტურული ნაწილი ARCHITECTURE

მასშტაბი SCALE	1:200	თარიღი DATE OF ISSUE

ნახაზი DRWG.

ჭრილი 2-2

სტადია STAGE	ინდექსი INDEX	ფურ. PAGES
შუალ	**პ-16**	

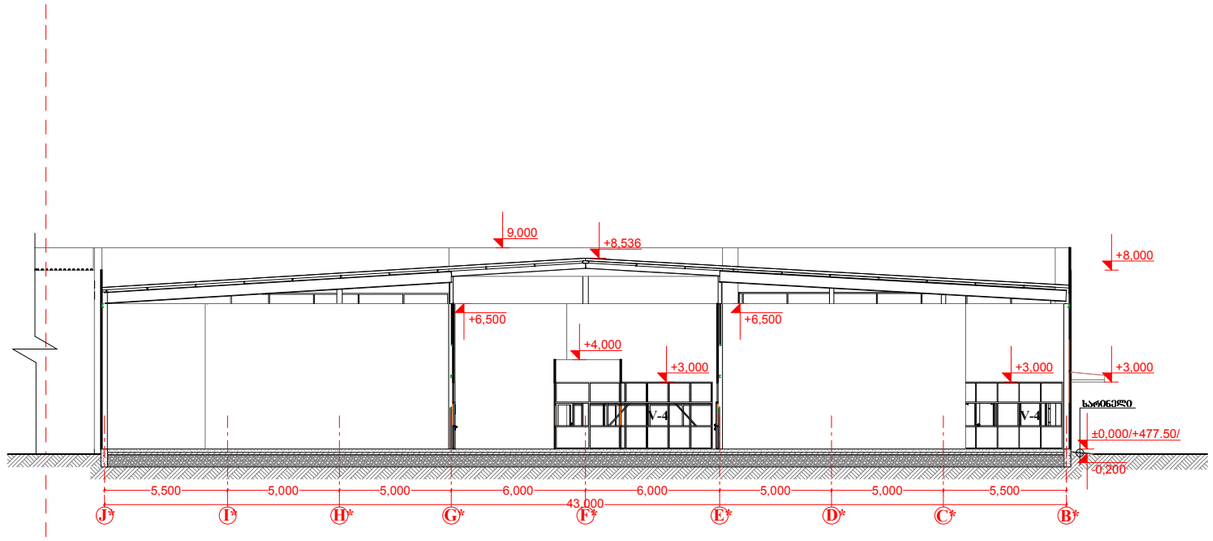

ფორმატი PAPER SIZE	ხელშეკრულების № CONTRACT №	პროექტის № PROJECT №	ფაილის სახელი FILE NAME
A-2		1.6.07	chrili. dwg

პირობითი აღნიშვნები LEGEND

ა –n - ბარის მარკირება
n ფენარის მარკირება
* - ბარის მარცხენა გაღება

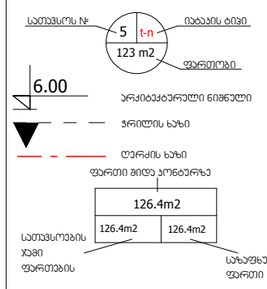

შენიშვნები NOTES

1. ნახაზზე ზომები მოცემულია მმ-ში;
2. ნახაზზე ყველა ცვლილება მშენებლობისას მოითანხმებული უნდა იქნეს პროექტის ავტორთან;
3. ფერადლის პორიზონტალებით აბაროვანურად უკმევა ნინა პარიანის;

ექსპლიკაცია EQSPLIKATION

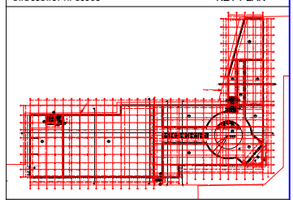

დამკვეთი CLIENT	შპს. "ალიი დეველოპმენტ ჯორჯია"	
პროექტი PROJECT	**საავადმყოფო ცენტრი ქ. თბილისში**	
მისამართი ADRESS	საქართველო, ქ. თბილისი, კოტორაძის ქ. №1.	
თანამდებობა	გვარი	ხელმოწერა
შეასრულა:	მ. ჯოჯუაშვილი	
შეამოწმა:	თ. ჯინჭარაძე	
დაამტკიცა:	ა. მორგოლაძე	

თბილისი 2016

Industrial Construction Engineering Solutions

თბილისი, საქართველო, იუმაშევის ქ. №14
Tbilisi, Georgia, iumashev st. №14 www.ices.ge

არქიტექტურული ნაწილი ARCHITECTURE

მასშტაბი SCALE	1:200	თარიღი DATE OF ISSUE

ნახაზი DRWG.

ჭრილი 4-4

სტადია STAGE	ინდექსი INDEX	ფურ. PAGES
მშპ	**ა-18**	

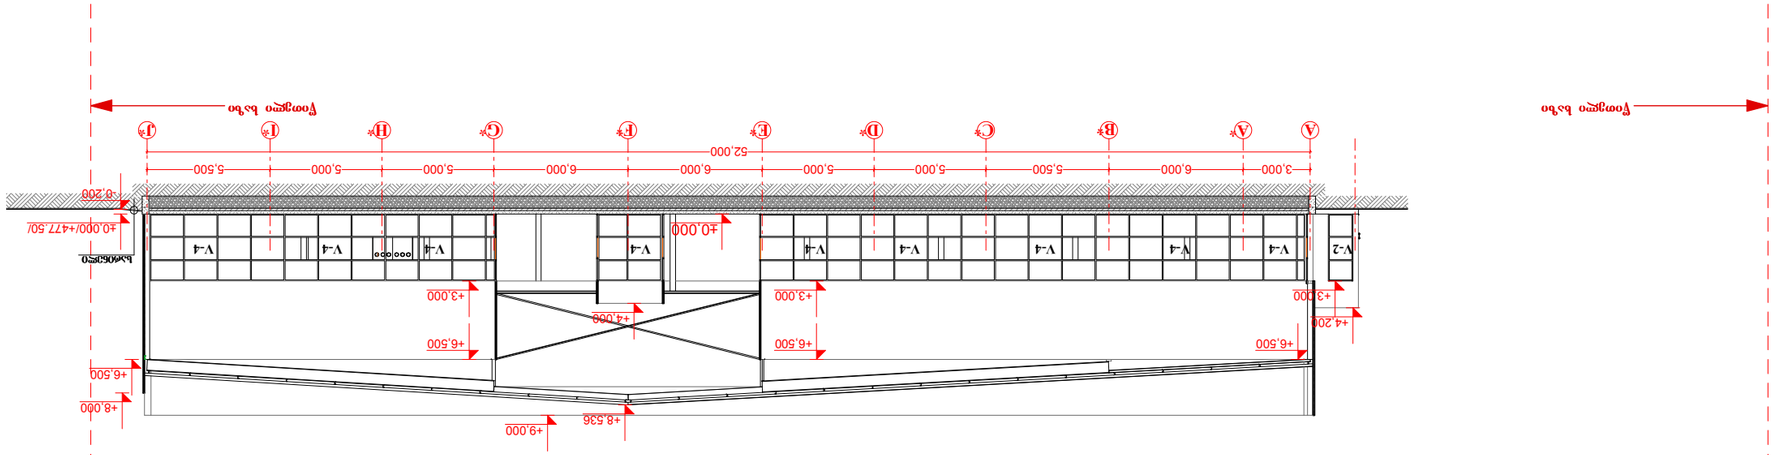

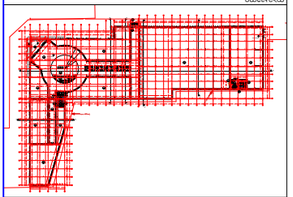

ჭრილი 3-3
შეასრულა:

შეამოწმა:

დაამტკიცა:

მ. კოვზირიძე

თ. ჯინჭარაძე

ა. მორჩილაძე

სტადია STAGE ინდექსი INDEX ფურ. PAGES

მაშტაბი

SCALE

თარიღი

DATE OF ISSUE

არქიტექტურული ნაწილი ARCHITECTURE

ნახაზი

DRWG.

თანამდებობა გვარი ხელმოწერა

მისამართი

ADRESS

პროექტი

PROJECT

დამკვეთი

CLIENT

შენიშვნები NOTES

სიტუაციური სქემა KEY PLAN

1. ნახაზზე ზომები მოცემულია მეტრებში;

2. ნახაზზე ყველა ცვლილება მშენებლობისას შეთანხმებული უნდა

იყოს პროექტის ავტორთან;

3. ფურცლის კორექტირებით ავტომატურად uqmdeba წინა ვარიანტი;

პირობითი აღნიშვნეი LEGEND

ექსპლიკაცია EQSPLIKATION

1:200

a-17

შპს. "აიჯი დეველოპმენტ jorjia"

საქართველო, ქ. თბილისი, ქავთარაძის ქ. #1.

სავაჭრო ცენტრი ქ. თბილისში

±0,000

+6,500 +6,500 +6,500

3,000 6,000 5,500 5,000 5,000 6,000 6,000 5,000 5,000 5,500

52,000

+8,000

+9,000

+6,500

+4,200

+3,000 +3,000 +3,000

+4,000

+8,536

წითელი ხაზი წითელი ხაზი

A A* B* C* D* E* F* G* H* I* J*

V-2 V-4 V-4 V-4 V-4 V-4 V-4 V-4 V-4 V-4

-0,200

±0,000/+477.50/

სარინელი

10987654321

1 13456178920

F

IM

RG

6, 40

0,9 0 9

0,1 7 3, 0 1, 50 1 0

±0,0/+47.50/

±0,0

±0,0

±0,0/+47.50/

წითელი ხაზი

წითელი

ხაზი

წითელი ხაზი

50. °

40. °

90. °

90. °

%

1

1

3

3

5 5
2

2

4

4

6 6

5, 0 5, 0 6, 0 6, 0 6, 0 6, 0 5, 0 5, 0 7, 0

6, 0 6, 0 6, 0 6,0 6,0 6, 0 6, 0 6, 0 6,0 6,0 6, 0 6, 0 6, 0 6, 0 5, 70

6, 0 6,0 6,0 6, 0 6, 0 6, 0 6,0 6,0 6, 0 7, 0

0,6

5, 70 6, 0 6, 0

3, 0 6, 0 5, 0 5, 0 5, 0 12,0 5, 0 5, 0 5, 0 0, 6 2, 40 6, 0 6, 0 6, 0 6, 0 6, 0 6, 0 6, 0 6, 0 6, 0 6, 0

6,0 6,0 6, 0 7, 0

89,7 0

0,6

78, 0

52, 0

49, 0 0,6 62, 40

25,0

1, 650 2 1, 850 1,8 0 37, 560

2,7 0

0, 9

4, 0

0, 9

5, 0

0, 9 0, 6 0, 9

4, 0

0, 9

8, 945

5, 790 0, 21 5, 80 0, 18 5, 820 0, 18 5,8 20 0,1 8 5,82 0 0,18 5, 82 0 0, 18 5, 820 0, 18 5, 820 0, 18 5, 820

94

35

98

5,7 0

18

1, 40, 90 1 2 09 1 72 0, 90 2, 0 2 1,6 0 0 4,7 0 2, 650 8,40 3,4 0 3, 60 2,6 0 1,8 0,4 01 2, 30 85 1, 40 18 5,8 20 0,1 8 5,8 20 0,2 3 13, 027

6, 0 23,9 80

0,32

59, 10 0, 29 20,6 37

13, 48

43,

725

1 32 0, 258 5,76 0 0, 24 5,7 60 0, 24 2,10 2, 90 0, 7 2 1,5 60 79 34 58 0, 9 1 5 0, 6 3, 40 0, 7 2 2, 0, 90 50 3 0, 7 2, 0 3,2 0 8 4 1, 50 3 0, 8 2, 0 3,2 0 2, 70 1,5 0 4, 20 2,6 0 8, 9 0, 18 5, 820 0, 9 0, 9 1,82 0 0, 9 0, 9 5,7 0, 5 01,8 0 5,82 0 0, 9 0, 9 5, 820 0, 9 0, 9 5, 820 0,9 0,9 1,82 0 0, 9 0, 9 1, 820 0, 9 0, 9 1,8 20 0, 9 0,9 1,52 0 0,9 0,9

50, 180

5, 820

0, 9 0, 9

5, 820

0,9 0,9

5, 817

0, 9 0, 9

5,7 8 0, 5 18, 0 5 0,9 0,9 5, 820 0, 9 0, 9 5,8 20 0, 9 0, 9 5,82 0 0, 9 0, 9 5, 82 0 0, 9 0, 9 5, 820 0, 9 0, 9 5, 820 0, 9 0,9 5, 820 0, 9 0, 9 5, 610

0, 5

9 0, 9

5, 820

0, 9 0, 9

5, 820

0,9 0,9

5, 820 0, 9 0, 9, 0 0, 35 0, 15 6,0 6, 0 5, 910 0,9 0,9 5, 820 0, 9 0, 9 5,8 20 0, 9 0, 9 5,82 0 0, 9 0, 9 5, 70, 05, 065, 15

0, 9 0, 9

5,91 0 5,9 10

0, 9 0,9

1,52 0

0,9 0,9

12,06 5 1, 870

0, 5

0, 5

5, 90

0, 5

2,87 0

, 50

2, 90

0,12 12

7 5, 260 0, 12 0, 12 4, 760, 120, 120 5, 760 0, 12 0, 12 5, 760 0, 12 0, 12 5, 760 0, 12 0 12 5, 760 0, 12 0, 12 4, 760 0, 12 0, 12 5, 260 0, 12 12 0

38,4 0 6, 80

5, 0 0,1 2 0,1 2 4, 760,1 20,1 20 5, 760 0,1 2 0,1 2 5, 760 0,1 2 0,1 2 5, 760 0,1 1 5, 760 0,1 2 0,1 2 4, 760,1 20,1 20 5, 0

38,4 0 5 1, 5 0 5, 20

0,24 16, 20 0,12 0,12 1, 760 0,12 0,12 16, 20 0,12 0,12 6,7 0,12 0,12 5

2 4 0, 51 0, 90

5, 9 05

1,4 0 51, 40 51, 40

1 90, 90

2 5,2 0

9 1 8
6,2 0 1, 80 3,8 1

1, 80 7 4 0
1,

1, 4

5

1 7

16,5 0 0, 12 0, 12 1,7 60 0, 12 0, 12 16,2 0 0, 12 0, 12 6, 7 0 0,1 2 0,1 2 5

0, 5 1, 80 3, 20

4 2, 7 3, 0

1,5 20

0, 9 0, 9

5, 820

0,9 0,9

5, 820

0, 9 0, 9

5,8 20

0, 9 0, 9

5,82 0

0, 9 0, 9

5, 820

0, 9 0, 9

5, 820

0,9 0,9

5, 820

0, 9 0, 9

5,8 20

0, 9 0, 9 5, 820 0, 9, 09

0, 9, 0

5, 20

0, 9 0, 9

5, 820

0, 9 0, 9

5, 820 0, 9,0

7

6, 6, 40

, 81 0,1 0, 1, 2 0,1, 10

13, 40

0, 9 0, 9

1,5 20

0, 9 0, 9

1,8 20

0, 9 0, 9

1, 820

0, 9 0, 9

1, 820

0,9 0,9

1,82 0

0, 9 0, 9

18, 20

0, 9

420

,9

0, 6

0, 9 0, 9

1,5 20

0, 9 0, 9

1,8 20

0, 9 0, 9

1, 820

0, 9 0, 9

1, 820

0,9 0,9

1,82 0

0, 9 0, 9

18, 20 0, 9 0 5

0

5, 20

0, 9 0, 9

5, 820

0, 9 0, 9

5, 820

0,9 0,9

5, 820

0, 9 0, 9

5,8 20

0, 9 0, 9

5,82 0

0, 9 0, 9

5, 820

0, 9 0, 9

5, 820

0,9 0,9

5, 820

9,09

5,8 20

0, 9 0, 9

5,81 0

0, 5 0,1 5

5, 80

0,1 0, 1

6, 810 0,9 0 9 7

1 85 1 8 1 862

0, 7

,16 0 85 1, 80 1, 820 4

0, 7 2 8, 760 0, 12 0, 12 15,26 0 0, 12 0, 12 1,76 0 0, 12 0, 12 15,26 0 1 2 0,1 2 5

0, 12

0, 0 15, 260 0, 12 0, 12 1, 760 0, 12 0, 12 15, 260 0 12 0, 12 8

0, 12

4 8 14, 78 0 0, 12 0, 12 1, 76 0 0, 12 0, 12 15, 0 , 05

0,5
1 4 70 1,1 0 4, 80 0,1 0,1 4, 780 1 2 1 2

,60

847 1,82 3

5 20 6,0 0, 18 5, 160 1, 50 5,1 60 0, 18 5, 160 1,5 0 5, 19 0,1 8 956

32,1 6 21,4 6, 419

5, 67

0,5 4,9 0 0, 5

2 0

, 50 4, 90 0, 5

2 0

, 50 4, 90 0, 5

2 0

, 50 4, 90 0, 5

2,0

05 4, 90 0, 5

40, 9

0, 9 0, 9

5 20 6,0 0, 9 0, 9 5, 160 1, 50 5,1 60 0, 18 5, 160 1,5 0 5, 160 0,18 0, 156 7, 56 0, 6 0 9 3 50 9,2 57 0, 38 09 1, 07

32,1 6 2, 04 5,81 0

50

4, 918 8, 2

0,5

2 065 4, 015

0, 5 1 8 4 2 50

9, 0 15,6 90 0, 5 4 28 0 5 2, 90 0, 5 4, 8 0 0 5 15,6 90

2,1 0 , 80 5

0 52, 10, 80, 50

52,1 0, 80, 50

4 2 2, 10, 80, 50 4,

4,2 80 5 8 0 2,1 0 5 4, 8

8 01,2 4

21, 60 5,8 30 , 50 3,5 12, 87

, 160 15 0 2, 150, 5 13, 40
05

0, 12, 12 5,7 60

0, 12 0 1

5,7 60

0, 12 0

5, 76 0

0,1 2 0, 12

6, 70 0, 12 0, 12 5

0, 5

12 0, 12

1, 760

0, 12 0, 12

12,76 0

0,12 0,1 2

5

0,12 0,12

8,3 1

0, 12 0, 12

12,76 0

0,1 2, 10

7

0,1 2

, 0

147

2

,1 20

47

,1 20

4 7

, 120

4 7

, 120

4 7

, 120

47

, 120

47

, 120

5, 76 0 0,1 2 0 12 6, 70 0, 12 0, 5

, 90

5

9 0, 9 5, 820 0, 9 0, 9 5, 820 0, 9 0, 9 5 8 0, 9 0, 9 5, 820 0, 9 0, 9 5, 820 0, 9 0 9 5, 820 0, 9 0, 9 5, 820 0, 9 0, 9 5, 820 0, 9 0, 9 5, 820 0, 9 0, 9 5, 820 9 09, 5

,05 9 0 9 2, 90, 90 5,82 0 0, 9 0, 9 5,82 0 0, 9 0, 9 5,8 0 0, 9 0, 9 5,82 0 0, 9 0, 9 5,82 0 0, 5

4 0 9 29,8 0 9 90 5

0,2 7

,9 8

2

0

,2

1 0, 2

0, 14 92 0, 9 5, 820 0, 9 0, 9 5, 820 0, 9 0, 9 5 82 0, 9 0, 9 5, 820 0, 9 0, 9 5, 820 0, 9 0, 9 5, 820 0, 9 0, 9 5, 820 0, 9 0, 9 5, 820 0, 9 0, 9 5, 820 0, 9 0, 9 5, 820 0, 9,0 5 43, 681

32, 40 0 5 30, 1 05 2 0,50 3

4 70 0, 9 6, 09 1, 50 10,0 1, 50 8, 0

3 45 0, 5 2, 0 50 26, 850 0, 5

2 74 8 2, 160 1, 50 2, 160, 180 2 60 1, 50 2, 160, 180 5 8 0, 18 2, 160 1, 50 2, 160 18 5, 820 2, 10 4, 7

0, 5, 5

0, 5

3

, 290 5

21,6 0 5, 830 50 15,74 0

24, 0 50 4, 280 2,9 0, 05 4, 80 15,4 0 240

2, 90 ,05

2,9 0 ,05

5 9

0 2 1, 0 62

0,2 1 62

0,78

1 8,5 4

,

,

1

5

0,7 1

3,6 4

1,

80

3,

01 5

1, 80

3,01 5

1,8 0

3,5 0

,
93 7

0 5 3, 2

,4 0 6,0 6,0 6,0 6,0 6,0 6,0 6,0 6,0 6,0 6,0 6, 0 6, 0 6, 0 6,0 6,0 6, 0 6, 0 6, 0 6,0 6,0 6, 0 6, 0 6, 0 6, 0 5, 70 0,6 5, 70 6, 0 6, 0 6, 0 6,0 6,0 6, 0 6, 0

6

1

A

D

F

I

J

K

L

M

N

O

P

Q

2 3 4 6 7 8 9 10 1 12 13 14 15 16

27 28 26

A*

B*

C*

19 17 18 20 21

23 24 25 26 27 28 29

R

S

T

V

W

E

E *

G

H

C

B

D*

F*

H*

I*

J*

G*

30 2

29 30

1

5

A

t-

62. 45m ²

4 t- 2 7. 0m ²

5 t- 2
6. 30m ²

3 t- 1 26 70 m ²

1 t- 265. 90m ²

6 t -2 14. 0m ² 7 t- 8 t- 9 t- 10 t -2

17 t- 2 6. 0m ²

20 t- 52 8.6 m ²

19 t- 2

46. 5m ²

18 t- 2
47. 0m ²

1 2 t- 3 0. m ²

12 t -3. m ²
27 t-3

26 t -3 '

6. 0m ²

. 5m ²

13 t- 2

60. 5m ²

5 1 t- 23 34. 7m ² t- 14.0 m ²

25 t- 3.9 m ²

24 t- 3 8. 1m ²

2 t-

4. 0m ²

2 t- 9. 4m ²

. m ² 14.2 m ² 4. 2m ² 4. m ²

14 t -2
0. 5m ²

16 t -2
4.0 m ²

29 t- 3 7. m ² 3 0 t-. m ²

28 t -3 4. 5m ²

31 t -. 4m ²

36 t- 5 0. 2m ²

, 10 2

15 1 5 3 3 3 3 3 3 3 3 3 3

5 5

9, 0 9 9 9 9 9 0 9 0 90 3 3

3 3 9 9 9 9 9 9 9 9 9 9 9 9 9 1 2

3

3

3 3

2 1 2

2,10

3

3 3

R=1 0.5

7

R=

15.

0

2 sa f.

(X)

2,

3 3 21

3

k -1

k-1

k -1

k- 4

k- 4

k-

k-1

k - 2

k -

k-

k- 3*

k -4 k-4 *

k-

k -6

k -3* k- 3* k-3*

k-3 *

k-5

k -5* k-7 k- * 7

k-

k- * 3

k-

8
k -

k-9

F-1 F- 1 F-1 F-1 F-1 V-1 V-1 V-1 V-1 V-1 V-1 V-1 V-1 V- 1 V-1

V- 1

V- V-2

F-

F- 1

F-1

V-3 V-3 V-3 V-3 V-3 V-3 V-3 V- 5 V-5

V-5

V-5

V-3

V-3

V-3

V-3

V-3

V-3

V-3

V-3

V-3

V-3

V-3

V-3

V-6

V-6

V-6

V-6

V-4

V-4

V-4

V-4 V-4 V-4 V-4 V-4 V-4

V-4 V-4 V-4 V-4 V-4 V-4

V- 4

V- 4 V-4 V-4 V-4 V-4

V- V- V- 4 V- 4 V- 4

V-4 V-4 V-4 V-4 V-4

V-4 V-4 V-4 V-4 - V4

V-4 V

V-4

V-4 V-4

k- 4

k- 4 k- 4

k-1 4

k-1 4

k-14 k-1 4

k-1 4

k-1 4

V1 -

10 2m ²

96. 8
1 23 m ²

3 3 3 3 3

3 3 3, 3 3 30 3 3 3 3 30 3 0 3 3 3 3 3 3

3

3

3

3,

3 3 3 3

, 3,

3 30

3 3

0

3

3

3

K

L
M

N

O

P

Q

R

S

T

V
W

12 13 14 15 1 19

7

18 20 21 23 24 2 25 1 2 3 4 6 7 8 9 10 1 5

15 15

5

k-7 * k-7 k-8 * 8 k-8 32 t- 3 t 34. m ² t. 05m ² 6. 15m ²

35 4. ² k-7 k-7 *

*

k - 8 k-8 8 * 8 *

k-6

37 t- 5 9. 0 m ²

chrili.

თბილისი 2011წ

.

.

თბილისი, საქართველო, იუმაშევის ქ. #14

Tbilisi, Georgia, iumashev st. #14 www.ices.ge

6.00

არქიტექტურული ნიშნული

ჭრილის ხაზი

ღერძის ხაზი

ფართი შიდა კონტურზე
სათავსოების

ჯამი

ფართების

A-2
ფორმატი დაკვეთა # ფაილის სახელი

dwg

პროექტის #

1.6.07

PAPER SIZE CONTRACT # PROJECT # FILE NAME

126.4m2 126.4m2

126.4m2

საზაფხულო

ფართი

.

მუშა

5 t-n

123 m2

იატაკის ტიპი

ფართობი

სათავსოს #

კ ნ - კარის მარკირება

ფანჯრის მარკირება

*

ნ - კარის marcxena გაღება

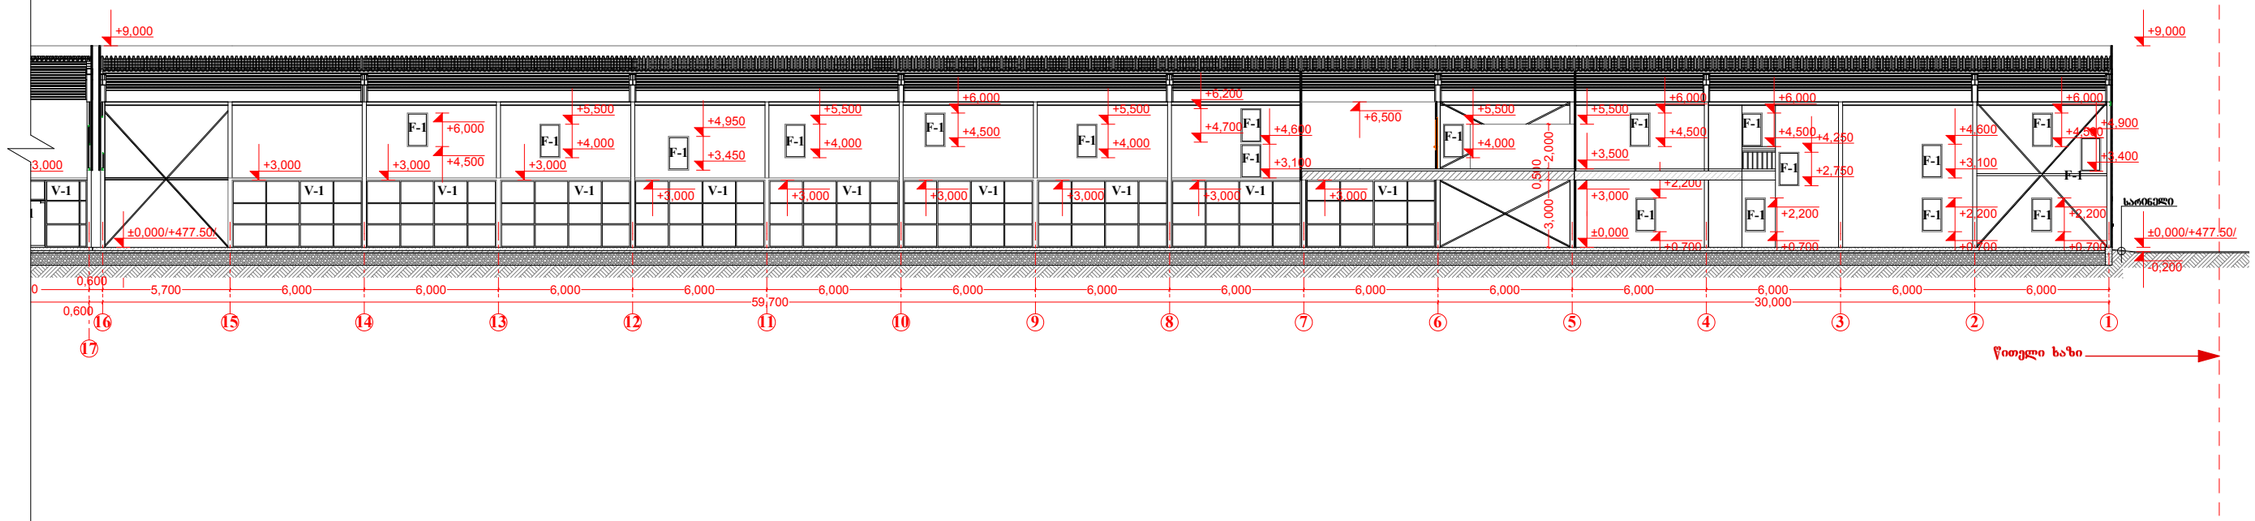

ფორმატი PAPER SIZE	კონტრაქტის № CONTRACT №	პროექტის № PROJECT №	ფაილის სახელი FILE NAME
A-2		1.6.07	chrili. dwg

ჰორიზონტალური აღნიშვნები LEGEND

ა –n - ჰარის მარკირება
n ფენარის მარკირება
* - ჰარის მარცხენა გადება

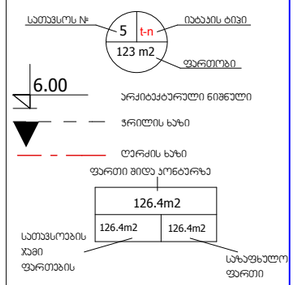

შენიშვნები NOTES

1. ნახაზზე ზომები მოცემულია მმ-ებში;
2. ნახაზზე ყველა ცვლილება ამონაბეჭდისას მეთანხმებული უნდა იქნეს პროექტის ავტორთან;
3. ფერადის პროექციებით ავტომატურად უქმდება ნინა ვარიანტი;

ექსპლიკაცია EQSPLIKATION

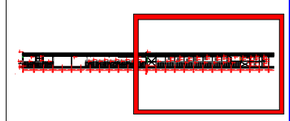

დამკვეთი CLIENT	მმს. "ეიჩი დეველოპმენტ ჯორჯია"	
პროექტი PROJECT	**საავარო ცენტრი ქ. თბილისში**	
მისამართი ADRESS	საქართველო, ქ. თბილისი, კოსტავას ქ. №1.	
თანამდებობა	გვარი	ხელმოწერა
შეასრულა:	მ. ჯოჯუაშვილი	
შეამოწმა:	თ. ჯინჭარაძე	
დაამტკიცა:	ა. მორგოლაძე	

თბილისი 20116

Industrial Construction Engineering Solutions
თბილისი, საქართველო, იუმაშევის ქ. №14
Tbilisi, Georgia, iumashev st. №14 www.ices.ge

არქიტექტურული ნაწილი ARCHITECTURE

მასშტაბი SCALE	1:200	თარიღი DATE OF ISSUE

ნახაზის DRWG.

ჭრილი 6-6

სტადია STAGE	ინდექსი INDEX	ფურც. PAGES
მუშა	**ა-21**	

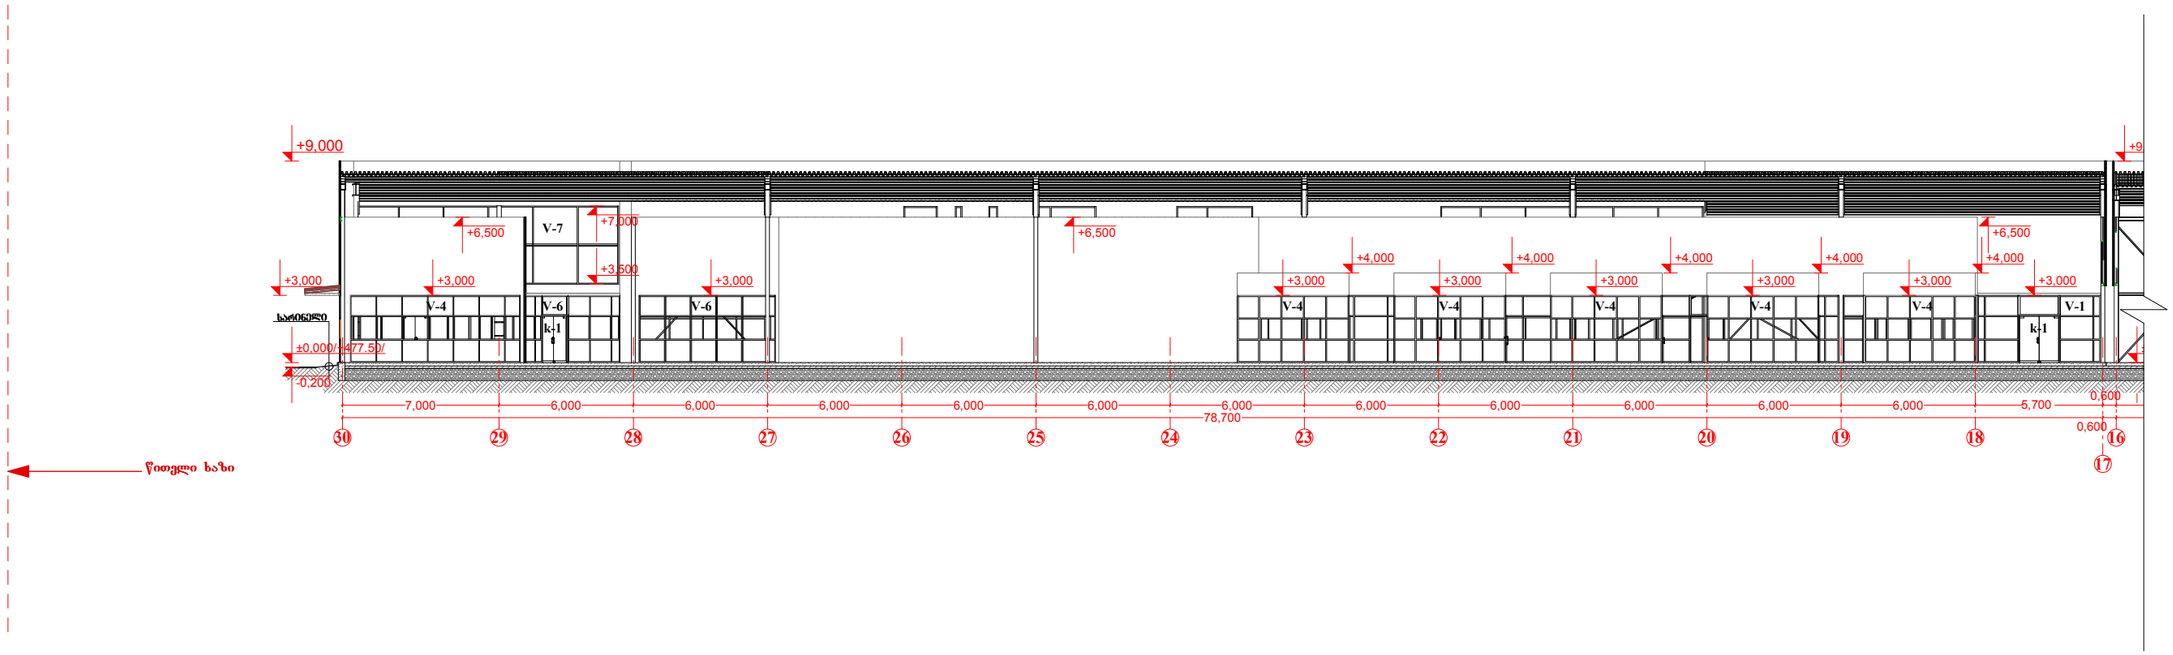

ფორმატი PAPER SIZE	ხელშეკრულების № CONTRACT №	პროექტის № PROJECT №	ფაილის სახელი FILE NAME
A-2		1.6.07	chrili. dwg

პირობითი აღნიშვნები LEGEND

პ –n - პარის მარკირება
n ფანჯრის მარკირება
* - პარის მარცხენა გადება

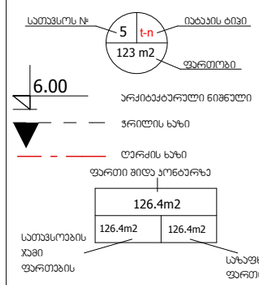

შენიშვნები NOTES

1. ნახაზზე ზომები მოცემულია მმ-ებში;
2. ნახაზზე ყველა ცვლილება ამონაბეჭდისას მითანხმებული უნდა იქნეს პროექტის ავტორთან;
3. ფანჯრების პროექციებით ავტომატურად უქმდება ვინა პარიანის;

ექსპლიკაცია EQSPLIKATION

სიტუაციური სქემა KEY PLAN

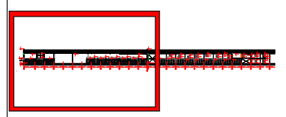

დამკვეთი CLIENT	შპს. "ირის დეველოპმენტ კორპორეიშენ"
პროექტი PROJECT	**სავაჭრო ცენტრი ქ. თბილისში**
მისამართი ADRESS	საჯარომველო, ქ. თბილისი, კოსტავას ქ. №1.

თანამდებობა	გვარი	ხელმოწერა
შეასრულა:	მ. პოჭხირიძე	
შეამოწმა:	თ. ჯინჭარაძე	
დაამტკიცა:	ა. მორჩილაძე	

თბილისი 2016

Industrial Construction Engineering Solutions
თბილისი, საჯარომველო, იუმაშევის ქ. №14
Tbilisi, Georgia, iumashev st. №14 www.ices.ge

არქიტექტურული ნაწილი ARCHITECTURE

მასშტაბი SCALE	1:200	თარიღი DATE OF ISSUE

ნახაზის DRWG.

ჭრილი 6-6

სტადია STAGE	ინდექსი INDEX	ფურც. PAGES
შეგა	**ა-20**	

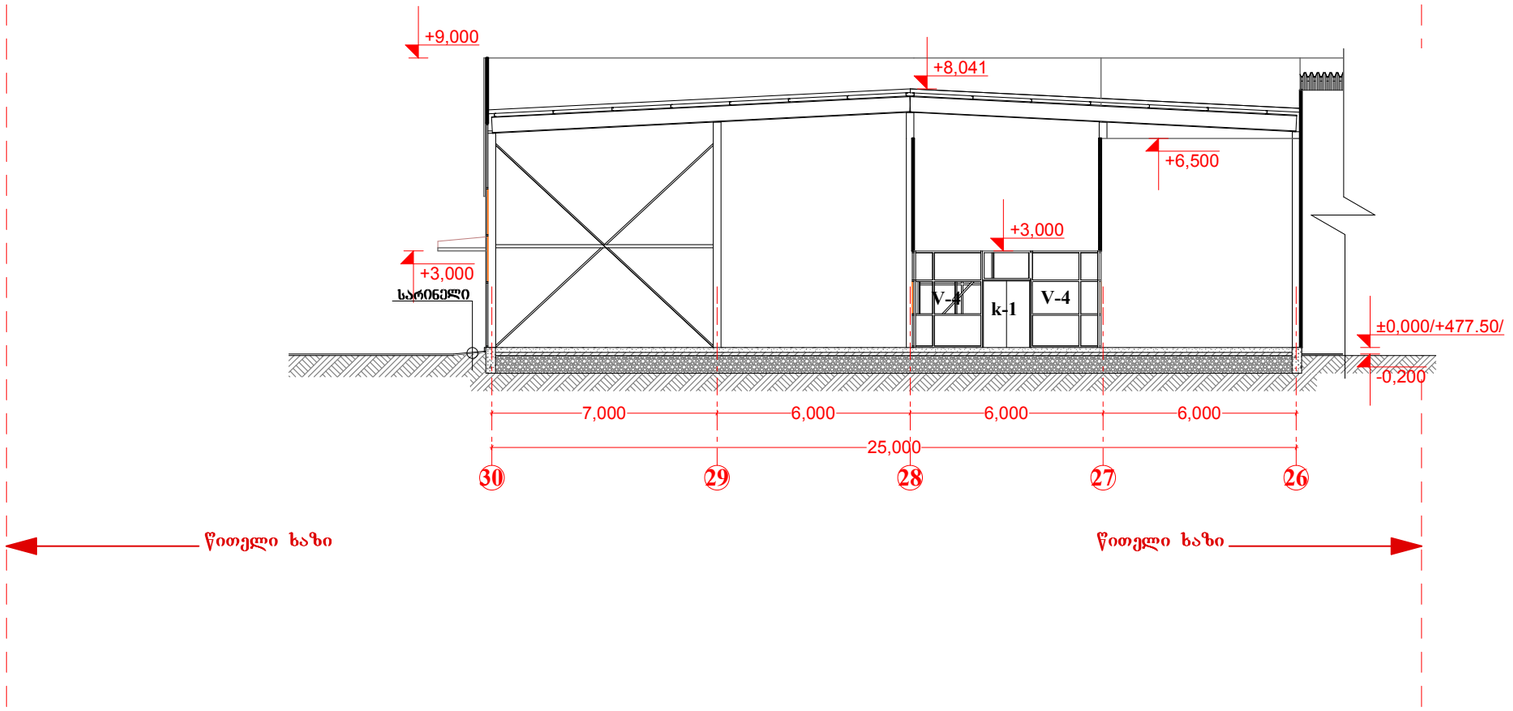

ფორმატი PAPER SIZE	ხელშეკრულების № CONTRACT №	პროექტის № PROJECT №	ფაილის სახელი FILE NAME
A-3		1.6.07	chrili. dwg

პირობითი აღნიშვნები LEGEND

ჯ –n - კარის მარკირება
n ფანჯრის მარკირება
* - კარის მარცხენა გაღება

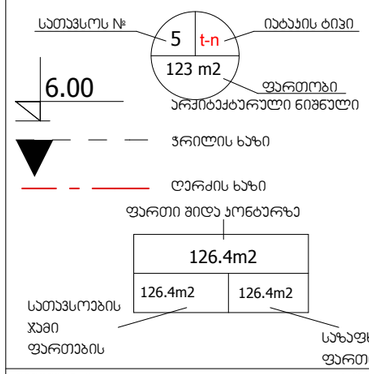

შენიშვნები NOTES

1. ნახაზზე ზომები მოცემულია მეტრებში;
2. ნახაზზე ყველა ცვლილება მშენებლობისას შეთანხმებული უნდა იყოს პროექტის ავტორთან;
3. ფერცლის პორექტირებით ავტომატურად უქმდება ნინა ვარიანტი;

ექსპლიკაცია EQSPLIKATION

სიტუაციური სქემა KEY PLAN

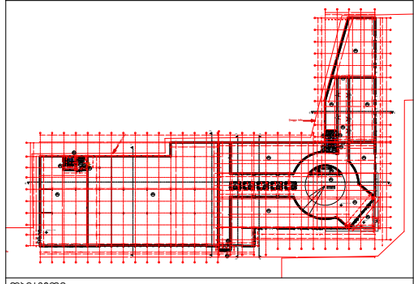

დამკვეთი CLIENT	შპს. "ეიჯი დეველოპმენტ ჯორჯია"
პროექტი PROJECT	**სავაჭრო ცენტრი ქ. თბილისში**
მისამართი ADRESS	საქართველო, ქ. თბილისი, ქავთარაძის ქ. №1.

თანამდებობა	გვარი	ხელმოწერა
შესრულა:	მ. კოვზირიძე	
შეამოწმა:	თ. ჯინჯარაძე	
დაამტკიცა:	ა. მორჩილაძე	

თბილისი 2011წ

Industrial Construction Engineering Solutions
თბილისი, საქართველო, იუმაშევის ქ. №14
Tbilisi, Georgia, iumashev st. №14 www.ices.ge

არქიტექტურული ნაწილი ARCHITECTURE

მასშტაბი SCALE	1:200	თარიღი DATE OF ISSUE

ნახაზი DRWG.

ჭრილი 5-5

სტადია STAGE	ინდექსი INDEX	ფურც. PAGES
მუშა	**ა-19**	

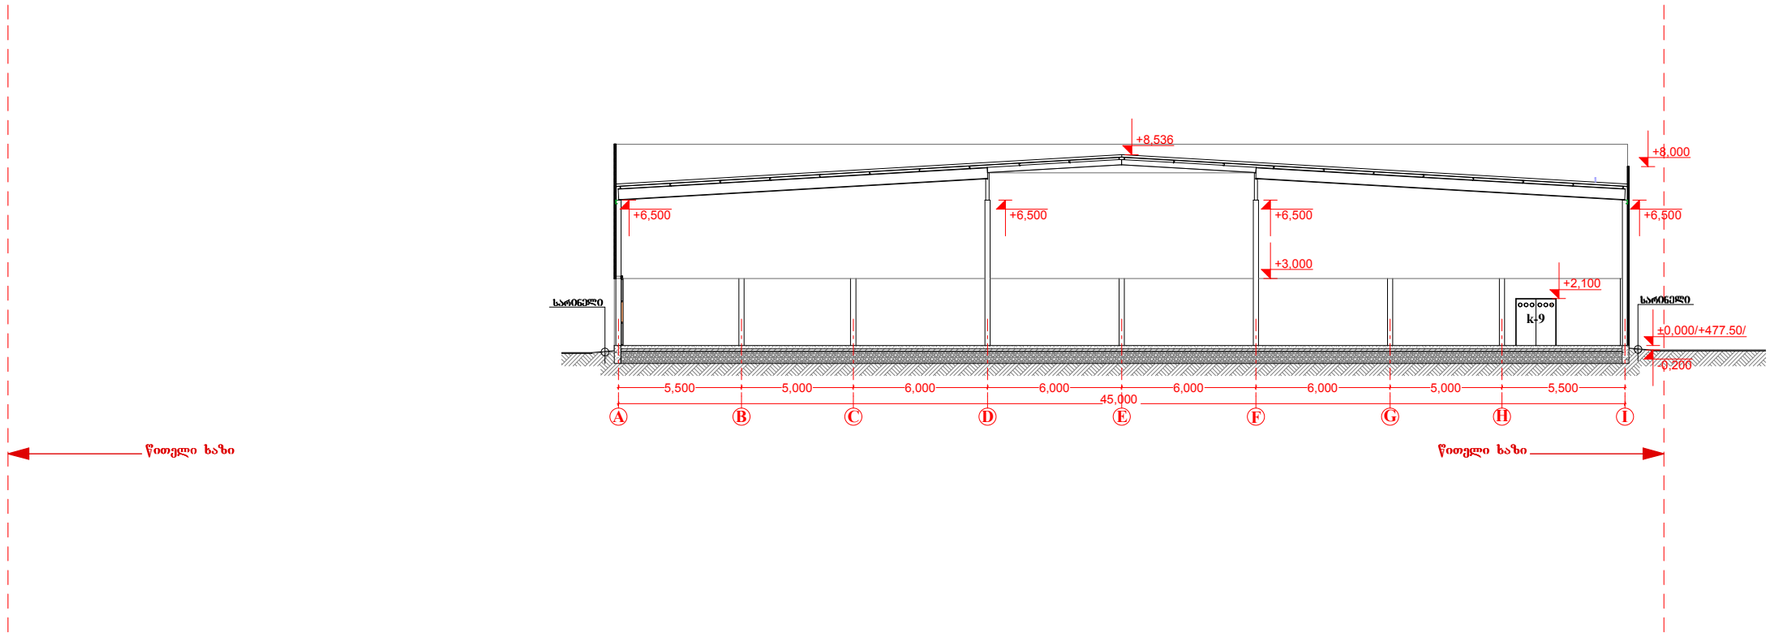

ფორმატი PAPER SIZE	კონტრაქტის № CONTRACT №	პროექტის № PROJECT №	ფაილის სახელი FILE NAME
A-2		1.6.07	chrili. dwg

პირობითი აღნიშვნები LEGEND

ა –n - ბარის მარკირება
n ფენაზრის მარკირება
* - ბარის მარცხნივ გაღება

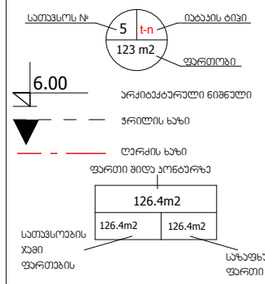

შენიშვნები NOTES

1. ნახაზზე ზომები მოცემულია მმ-ში;
2. ნახაზზე ყველა ცვლილება შეთანხმებულ იქნეს მეთანხმებელ პირს პროექტის ავტორთან;
3. ფერადლის პორტალებით ავტომატურად უკმეება ბინა ბარიანის;

ექსპლიკაცია EQSPLIKATION

სიტუაციური სქემა KEY PLAN

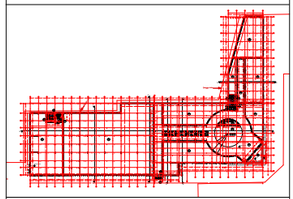

დამკვეთი CLIENT შპს. "ეიმი დეველოპმენტ ჯორჯია"

პროექტი PROJECT
საპაპარო ცენტრი ქ. თბილისში

მისამართი ADRESS საქართველო, ქ. თბილისი, კოტორაძის ქ. №1.

თანამდებობა	გვარი	ხელმოწერა
შეასრულა:	მ. პოჭხირიძე	
შეამოწმა:	თ. ჯინჭარაძე	
დაამტკიცა:	ა. მორჩილაძე	

თბილისი 20116

Industrial Construction Engineering Solutions
თბილისი, საქართველო, იუმაშევის ქ. №14
Tbilisi, Georgia, iumashev st. №14 www.ices.ge

არქიტექტურული ნაწილი ARCHITECTURE

მასშტაბი SCALE	1:200	თარიღი DATE OF ISSUE

ნახაზი DRWG.
ჭრილი 1-1

სტადია STAGE	ინდექსი INDEX	ფურც. PAGES
მშპ	**ა-15**	