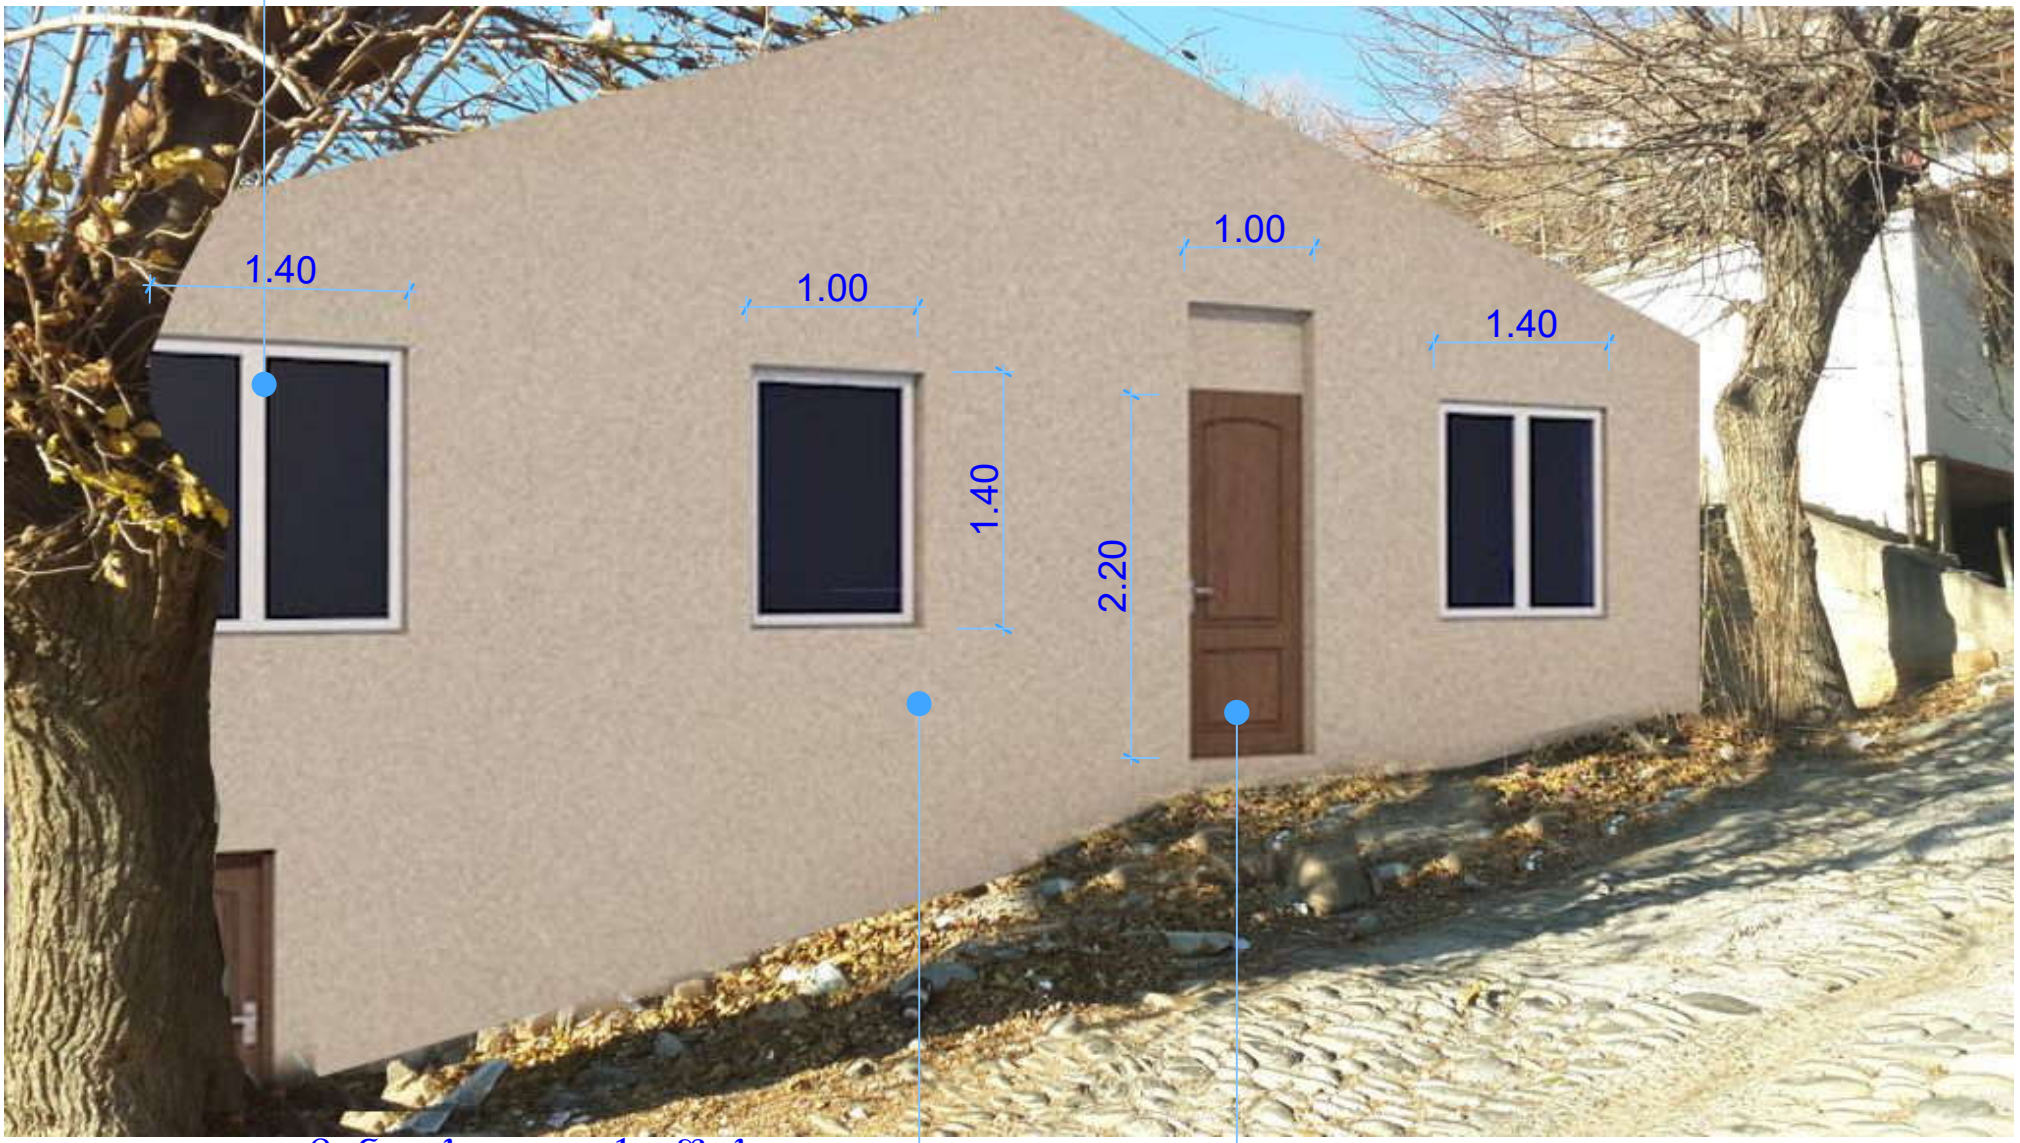

მეტალო-
პლასტმასის
ფანჯარა
1.40
1.00
1.40
1.00
1.40
2.20
ცემენტისა და ქვიშის
ხსნარის დაფერილი
ნაშხეფი
ლითონის კარი


ლითონის მილკვადრატის მოაჯირი
მეტალო-პლასტმასის ფანჯარა
5.00
1.40
1.00
1.00
1.40
1.40
2.20
1.40
0.00
1.80
-2.10
1.00
46