ჭრილი 1-1

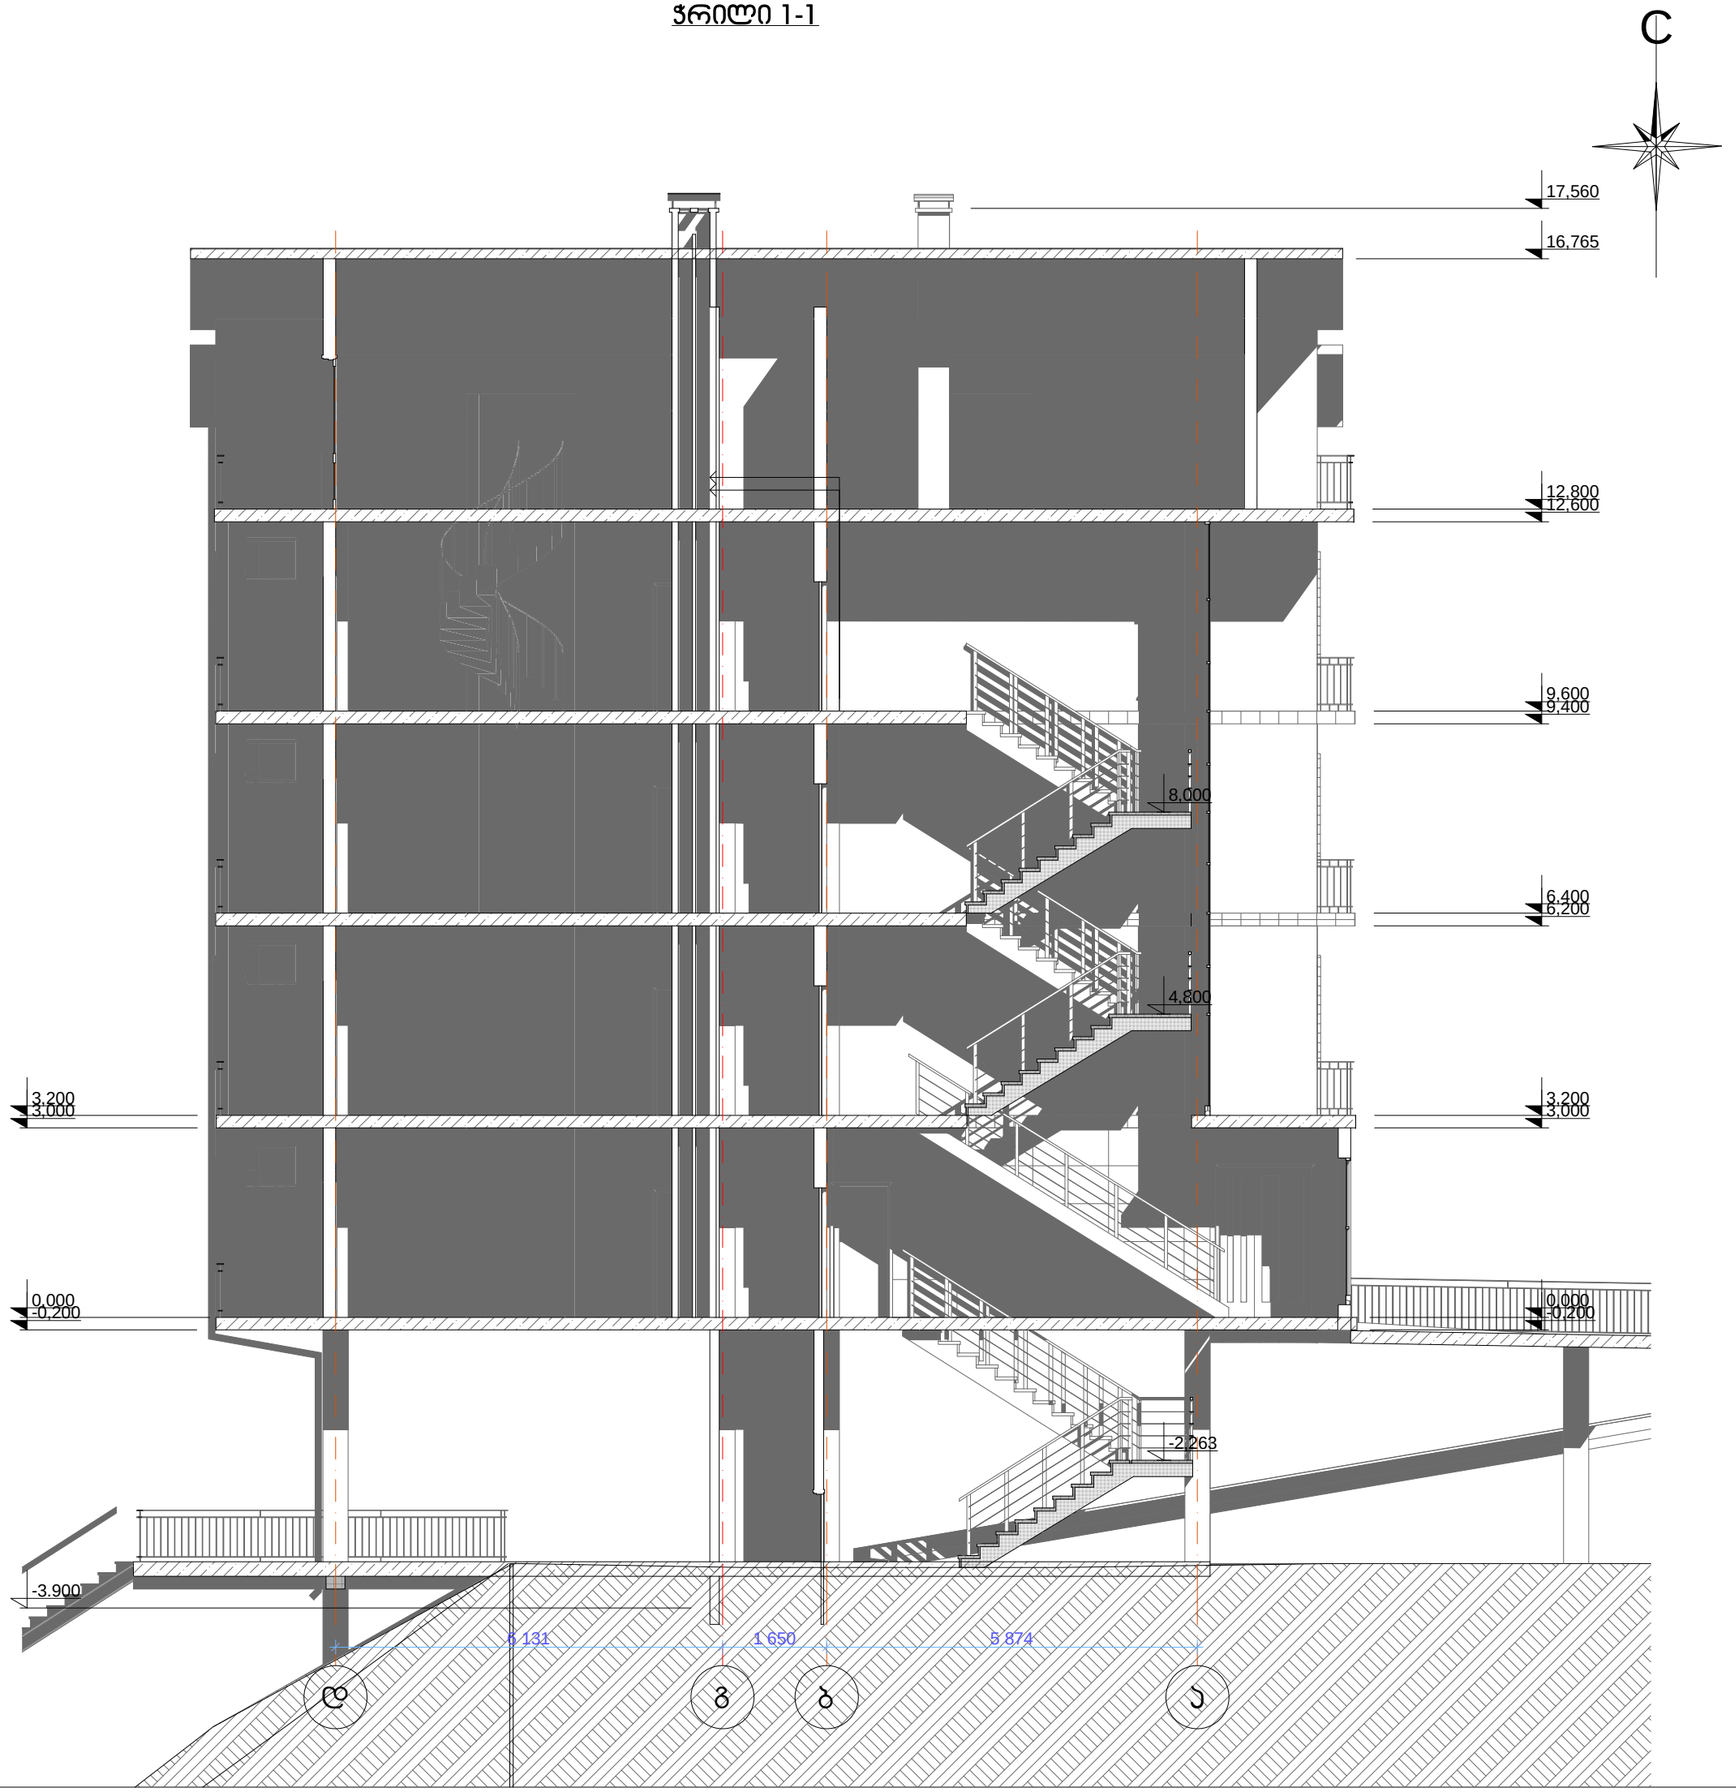

ფორმატი	A-3	თბილისი 2016 წ.
		დაკვეთა №

ექსპლიკაცია:

პირობითი ნიშნები

შენიშვნები:

ტერიტორიის წითელი ხაზი

დამკვეთი:	მისამართი
შეთანხმებულია დამკვეთთან	ხელმოწერა

პროექტის სახელწოდება

ქ.თბილისი, სარაჯიშვილის ქუჩა № 7ბ. მოქ.ჯამბულ ქათამაძის ჯეთვნილებაში მყოფ ნაკვეთზე ს/ს 01.10.10.004.055 მრავალბინიანი საცხოვრებელი სახლის პროექტი

ი/მ - ბადრი სექანია
საიდენტიფიკაციო პოდი:
01012010642

თანამდებობა	გვარი	ხელმოწერა	თარიღი
არქიტექტორი	ბ.სექანია		
კონსტრუქტორი			
მასშტაბი	1:100		
თარიღი			

სტადია	ფურცლები	ფურცელი
არქიტექტურული ნაწილი		

ჭრილი 2-2

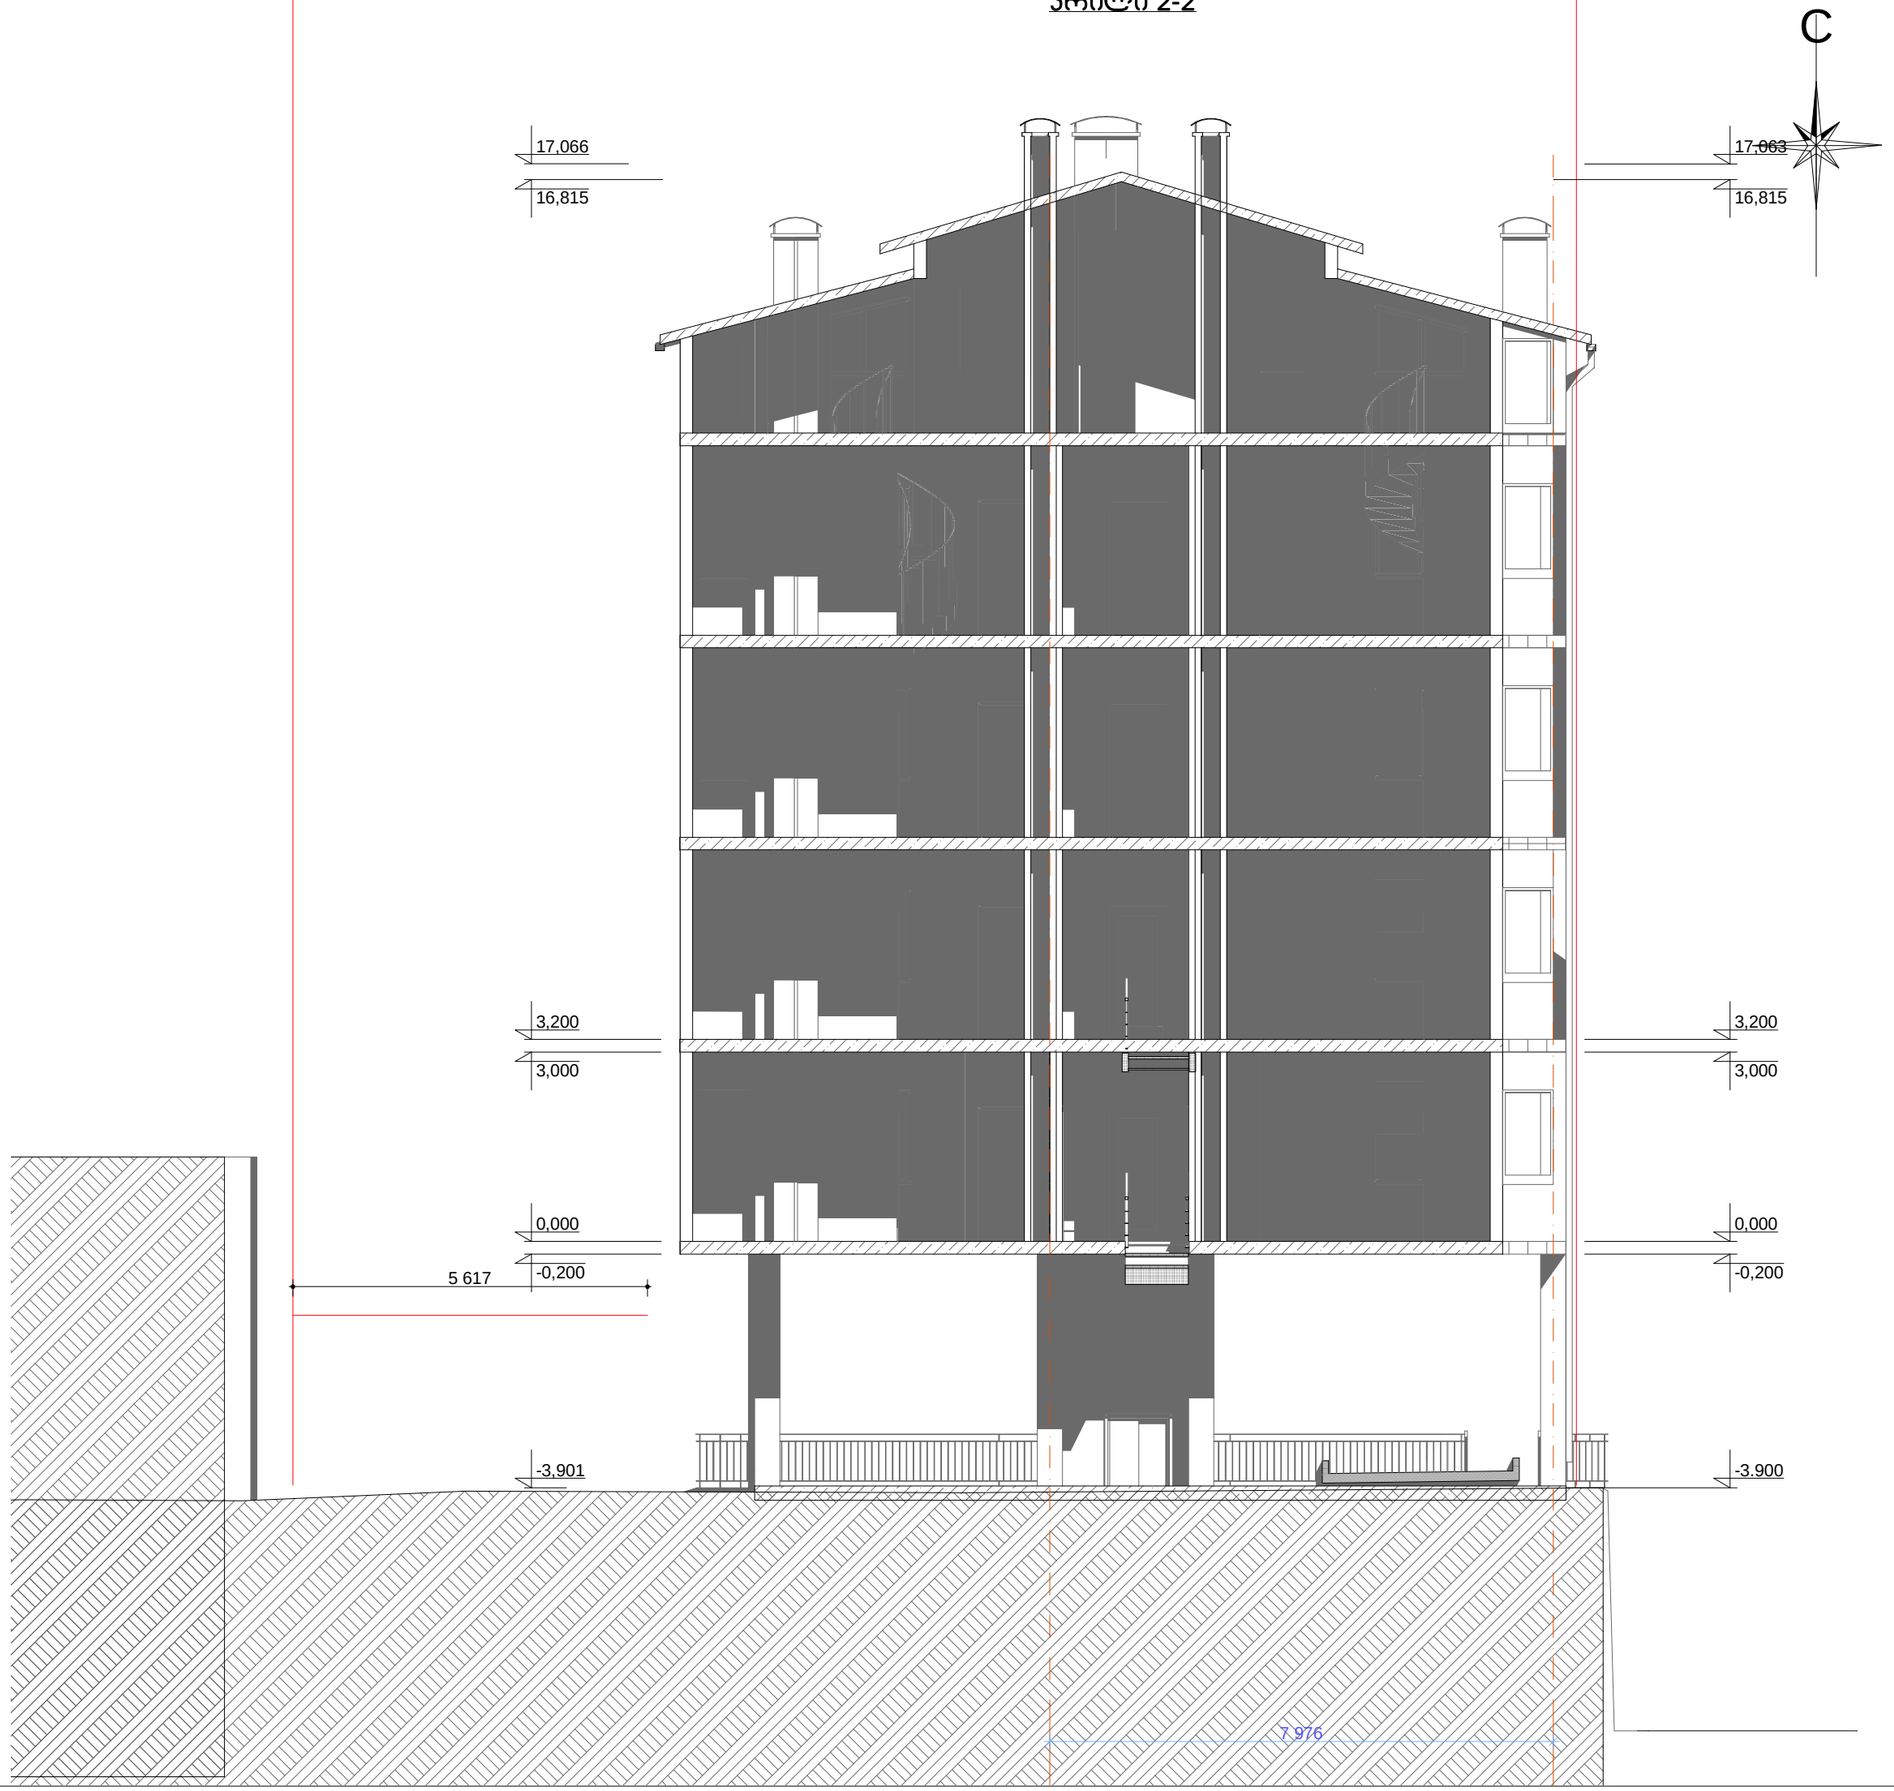

ფორმატი A-3	თბილისი 2016 წ.	
	დაკვეთა №	

ექსპლიკაცია:

პირობითი ნიშნები

შენიშვნები:

ტერიტორიის წითელი ხაზი

დამკვეთი:	მისამართი
შეთანხმებულია დამკვეთთან	ხელმოწერა

ჯროექტის სახელწოდება

ქ.თბილისი, სარაჯიშვილის ქუჩა № 7ბ. მოქ.ჯამბულ ქათამაძის კუთვნილებაში მყოფ ნაკვეთზე ს/ს 01.10.10.004.055 მრავალბინიანი საცხოვრებელი სახლის ჯროექტი

ი/მ - ბადრი სექანია
საიდენტიფიკაციო კოდი:
01012010642

თანამდებობა	გვარი	ხელმოწერა	თარიღი
არქიტექტორი	ბ.სექანია		
კონსტრუქტორი			
მასშტაბი	1:100		
თარიღი			

სტადია	ფურცლები	ფურცელი
არქიტექტურული ნაწილი		