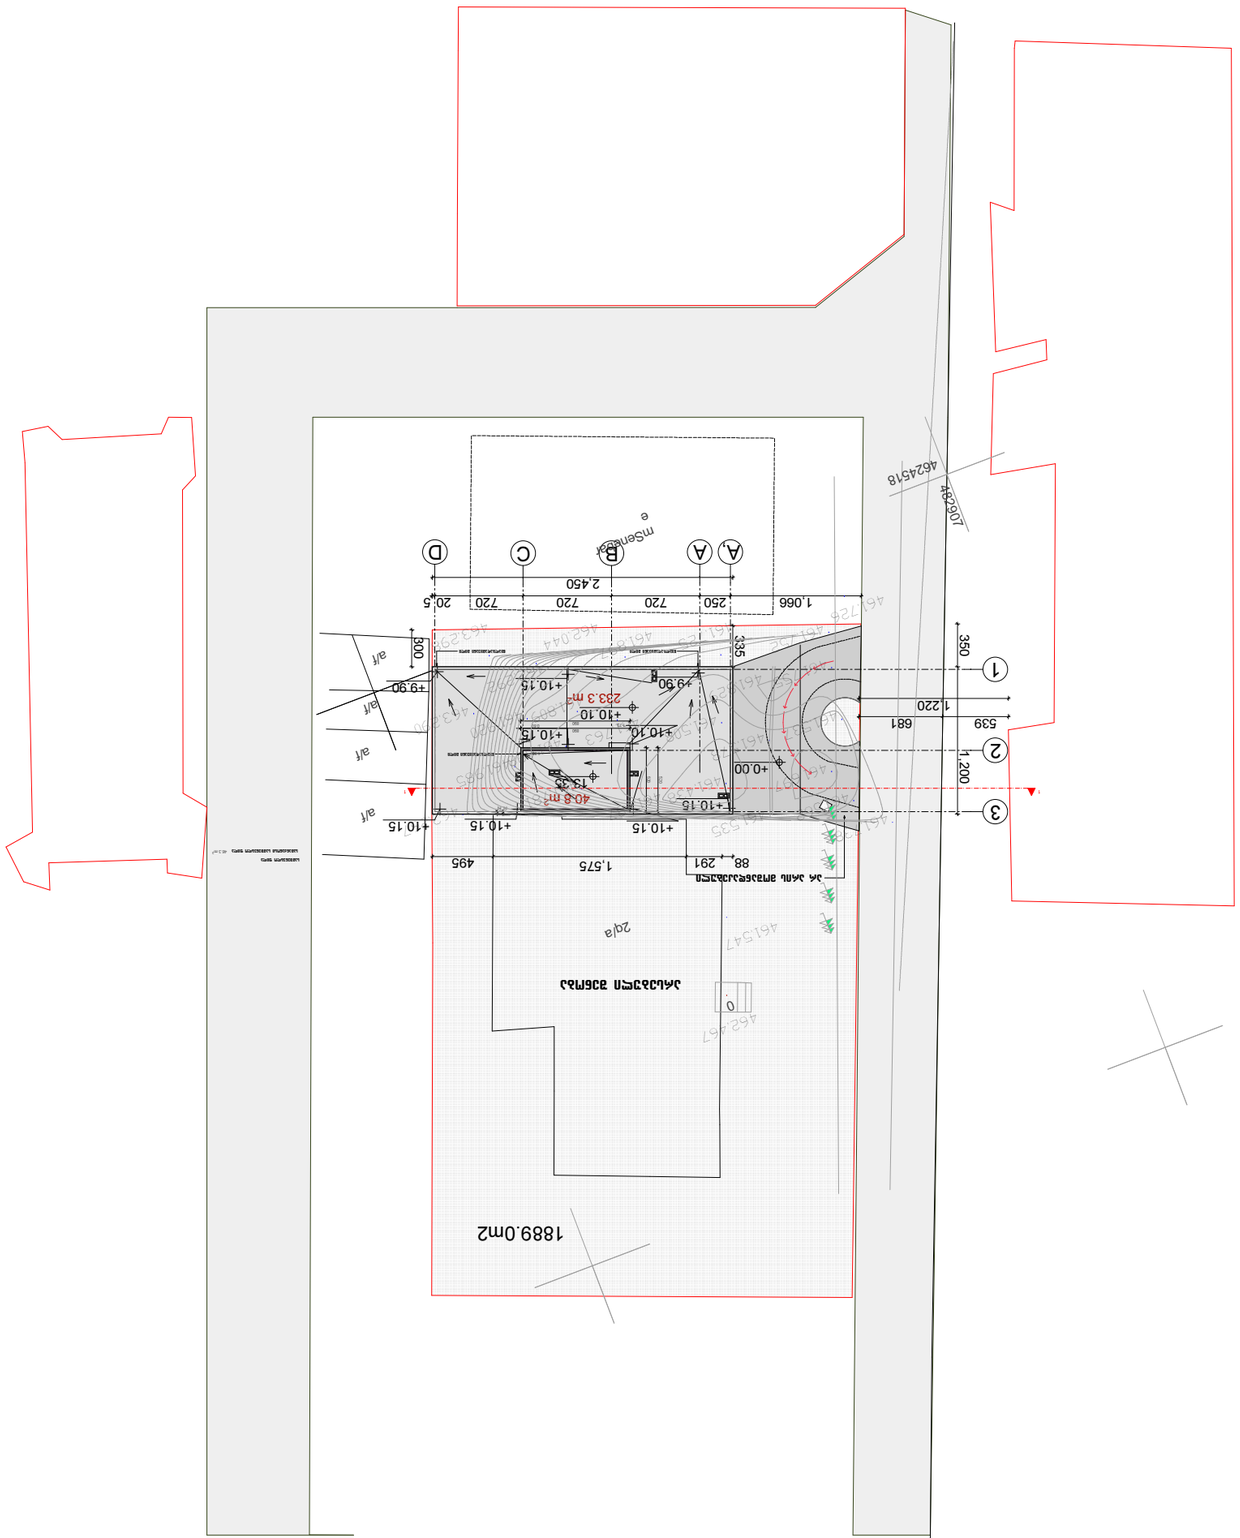
1889.0m2
ΔΙΑΜΟΡΦΩΣΗ ΕΔΑΦΟΥΣ
ΥΦΙΣΤΑΜΕΝΟ ΚΤΙΡΙΟ