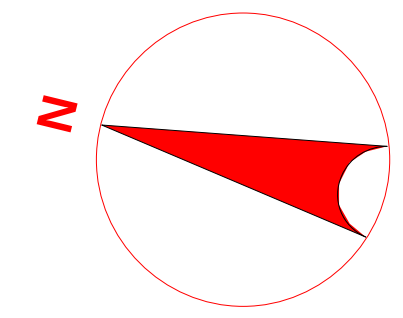

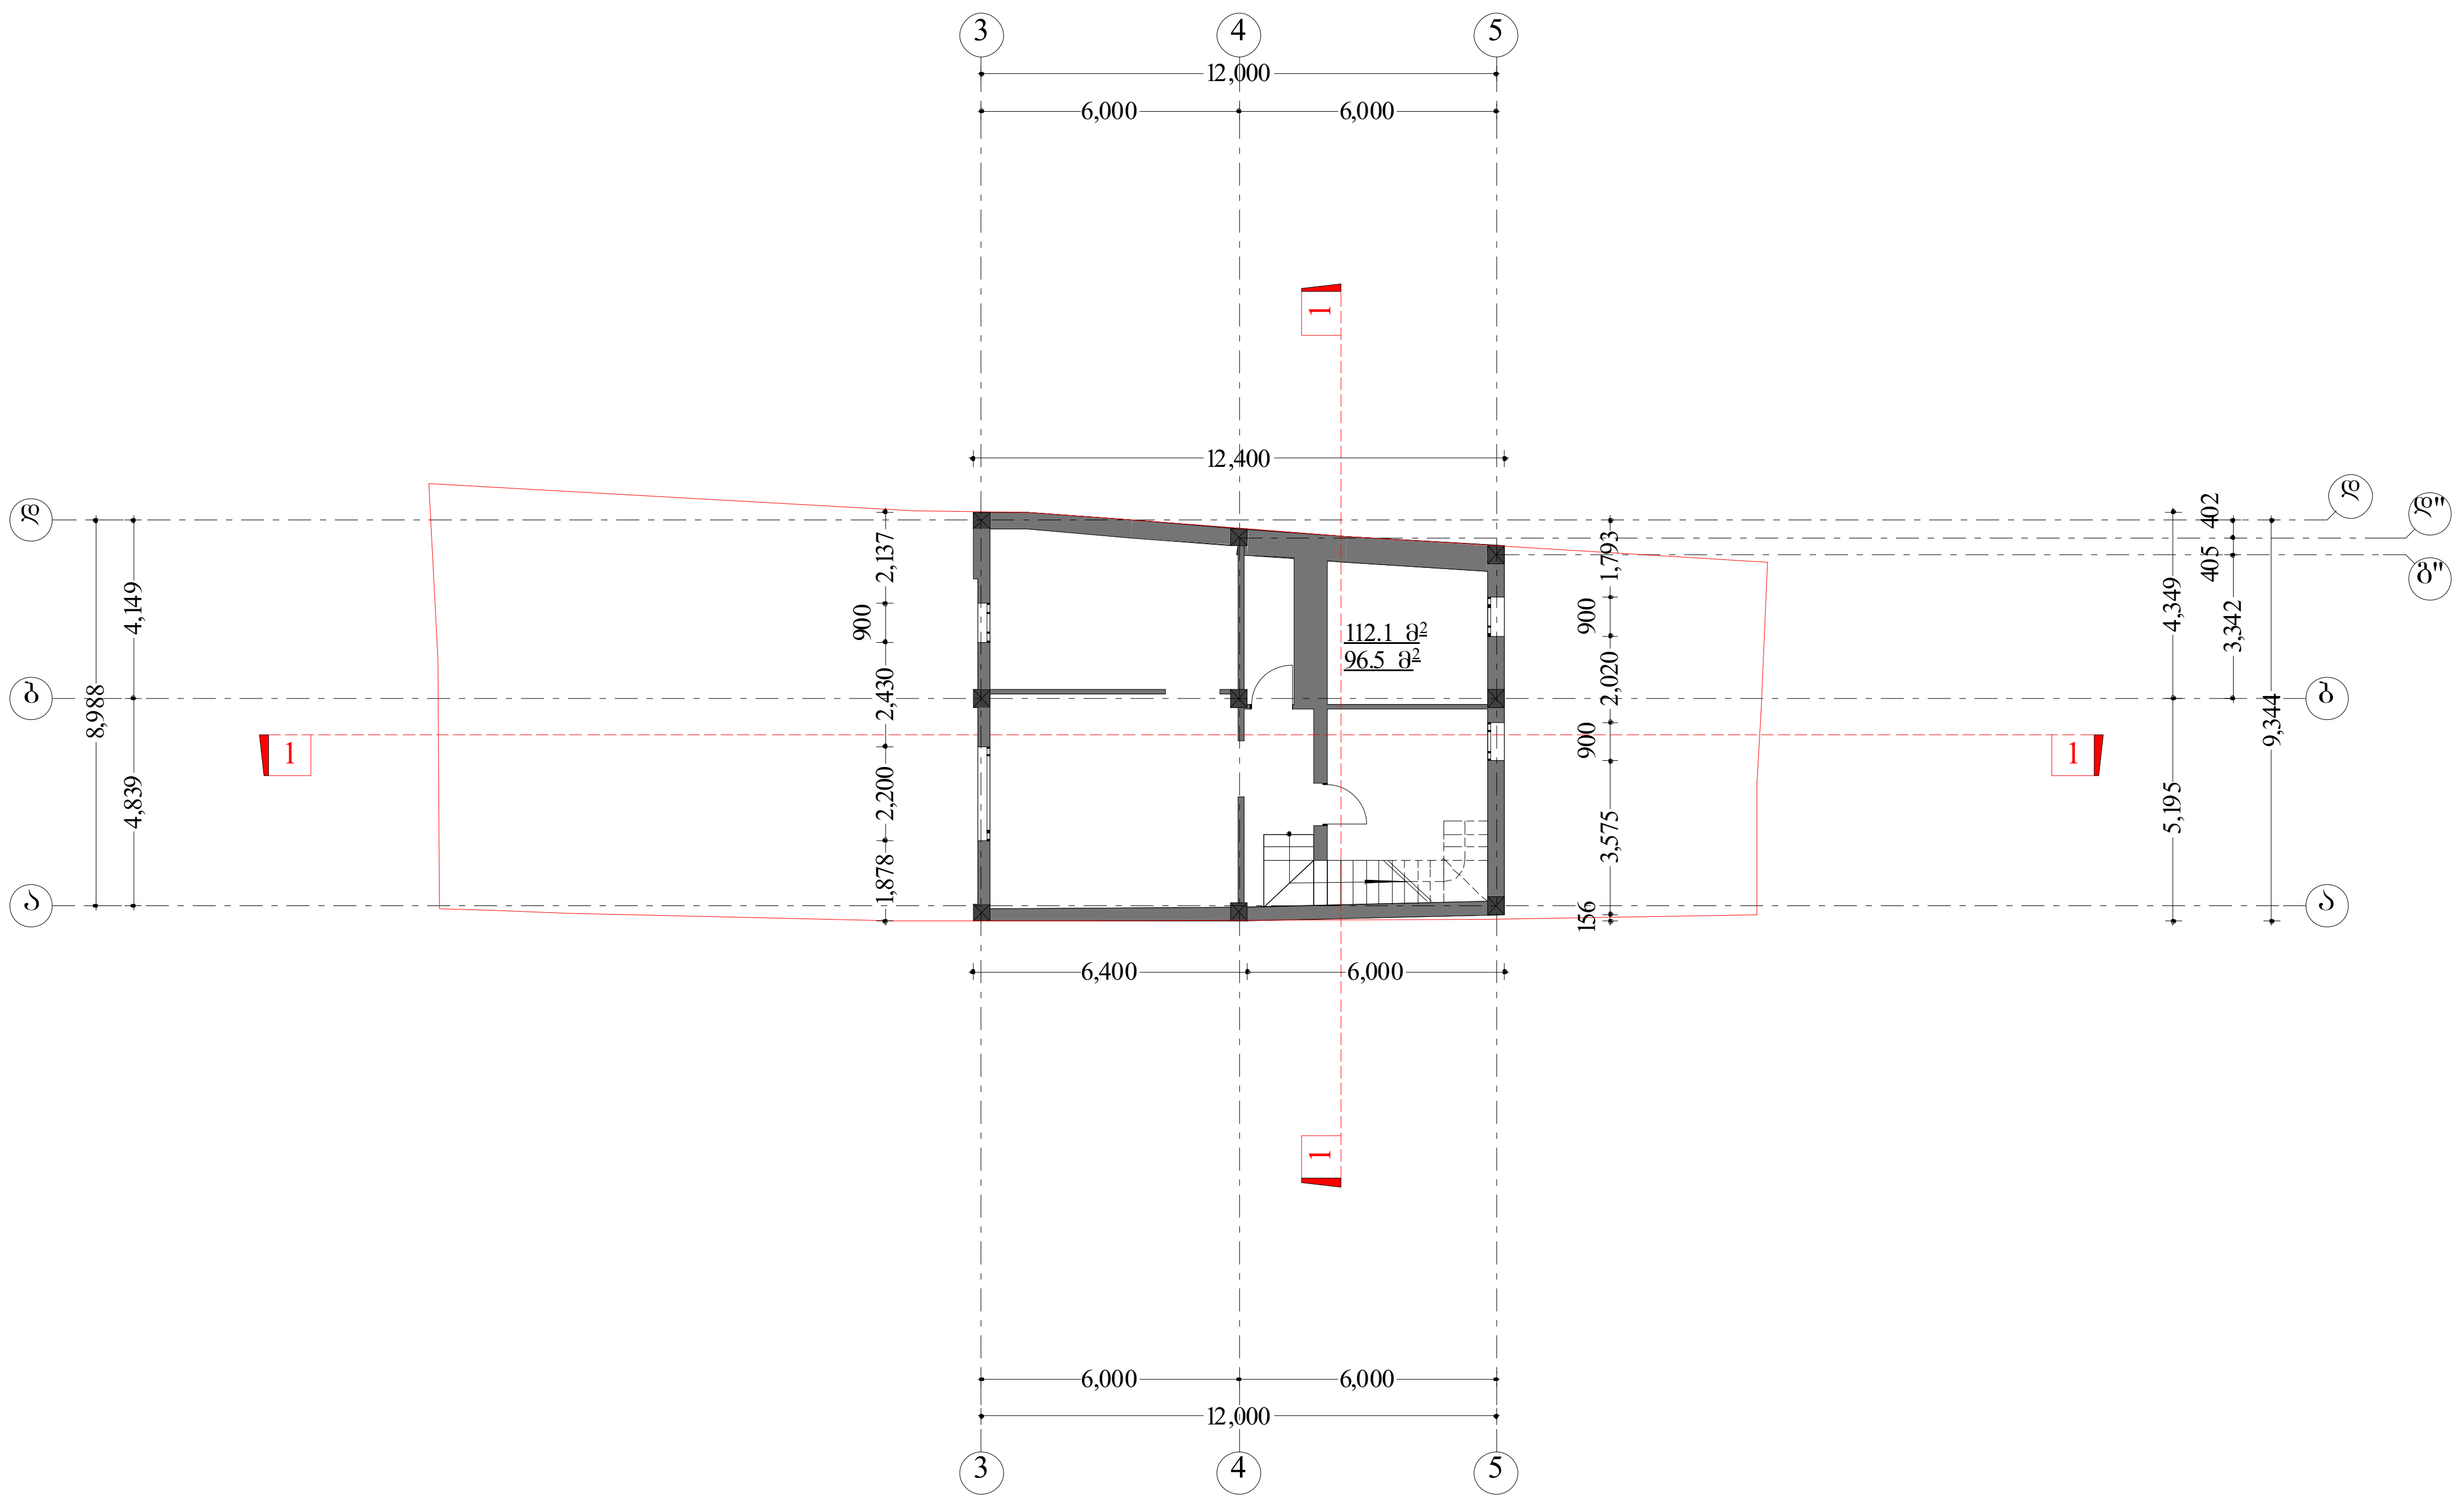

ტექ - ეკონომიკური მაჩვენებლები

შენიშვნები NOTES

საერთო ფართი 96,50მ^2
მათ შორის:
სარდაფის ფართი --------------------96,50 მ^2

სამშენებლო ფართი 112,10 მ^2

დამკვეთი CLIENT	თათა ვარდანაშვილი	
პროექტი PROJECT	არსებული შენობის რეკონსტრუქციის (მიშენება დაშენება) პროექტი	
მისამართი ADDRESS	სულხან ცინცაძის ქ.№23	
პროექტის ავტორი	გვარი	ხელმოწერა
	კ.მორჩილაძე	
დამუშავება	თ.ინასარიძე	

ი./მ. კირილე მორჩილაძე
01010006347

KM

არქიტექტურული ნაწილი

მასშტაბი SCALE	თარიღი DATE OF ISSUE	
1:200	ნახაზი DRVG. არსებული გეგმა -3,00 ნიშნულზე	
სტადია STAGE	ფურც. PAGES	სულ ALL

ტექ - ეკონომიკური მაჩვენებლები

მოშენების ფართი 207,90 მ²

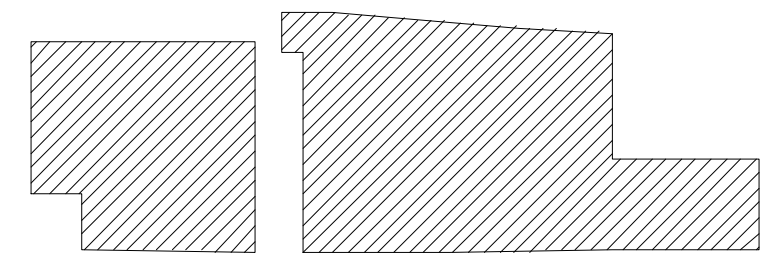



შენიშვნები	NOTES

საერთო ფართი 188,60მ²
მათ შორის:
საცხოვრებელი ფართი --------------------114,70 მ²
დამხმარე ფართი ----------------------------73,90 მ²

დამკვეთი CLIENT	თათა ვარდანაშვილი	
პროექტი PROJECT	არსებული შენობის რეკონსტრუქციის (მიშენება დაშენება) პროექტი	
მისამართი ADDRESS	სულხან ცინცაძის ქ.№23	
პროექტის ავტორი	გვარი	ხელმოწერა
	კ.მორჩილაძე	
დაამუშავა	თ.ინასარიძე	

ი./მ. კირილე მორჩილაძე
01010006347

KM

არქიტექტურული ნაწილი

მასშტაბი SCALE	თარიღი DATE OF ISSUE	
1:200	ნახაზი DRVG.	
	არსებული გეგმა 0,00 ნიშნულზე	
სტადია STAGE	ფურც. PAGES	სულ ALL

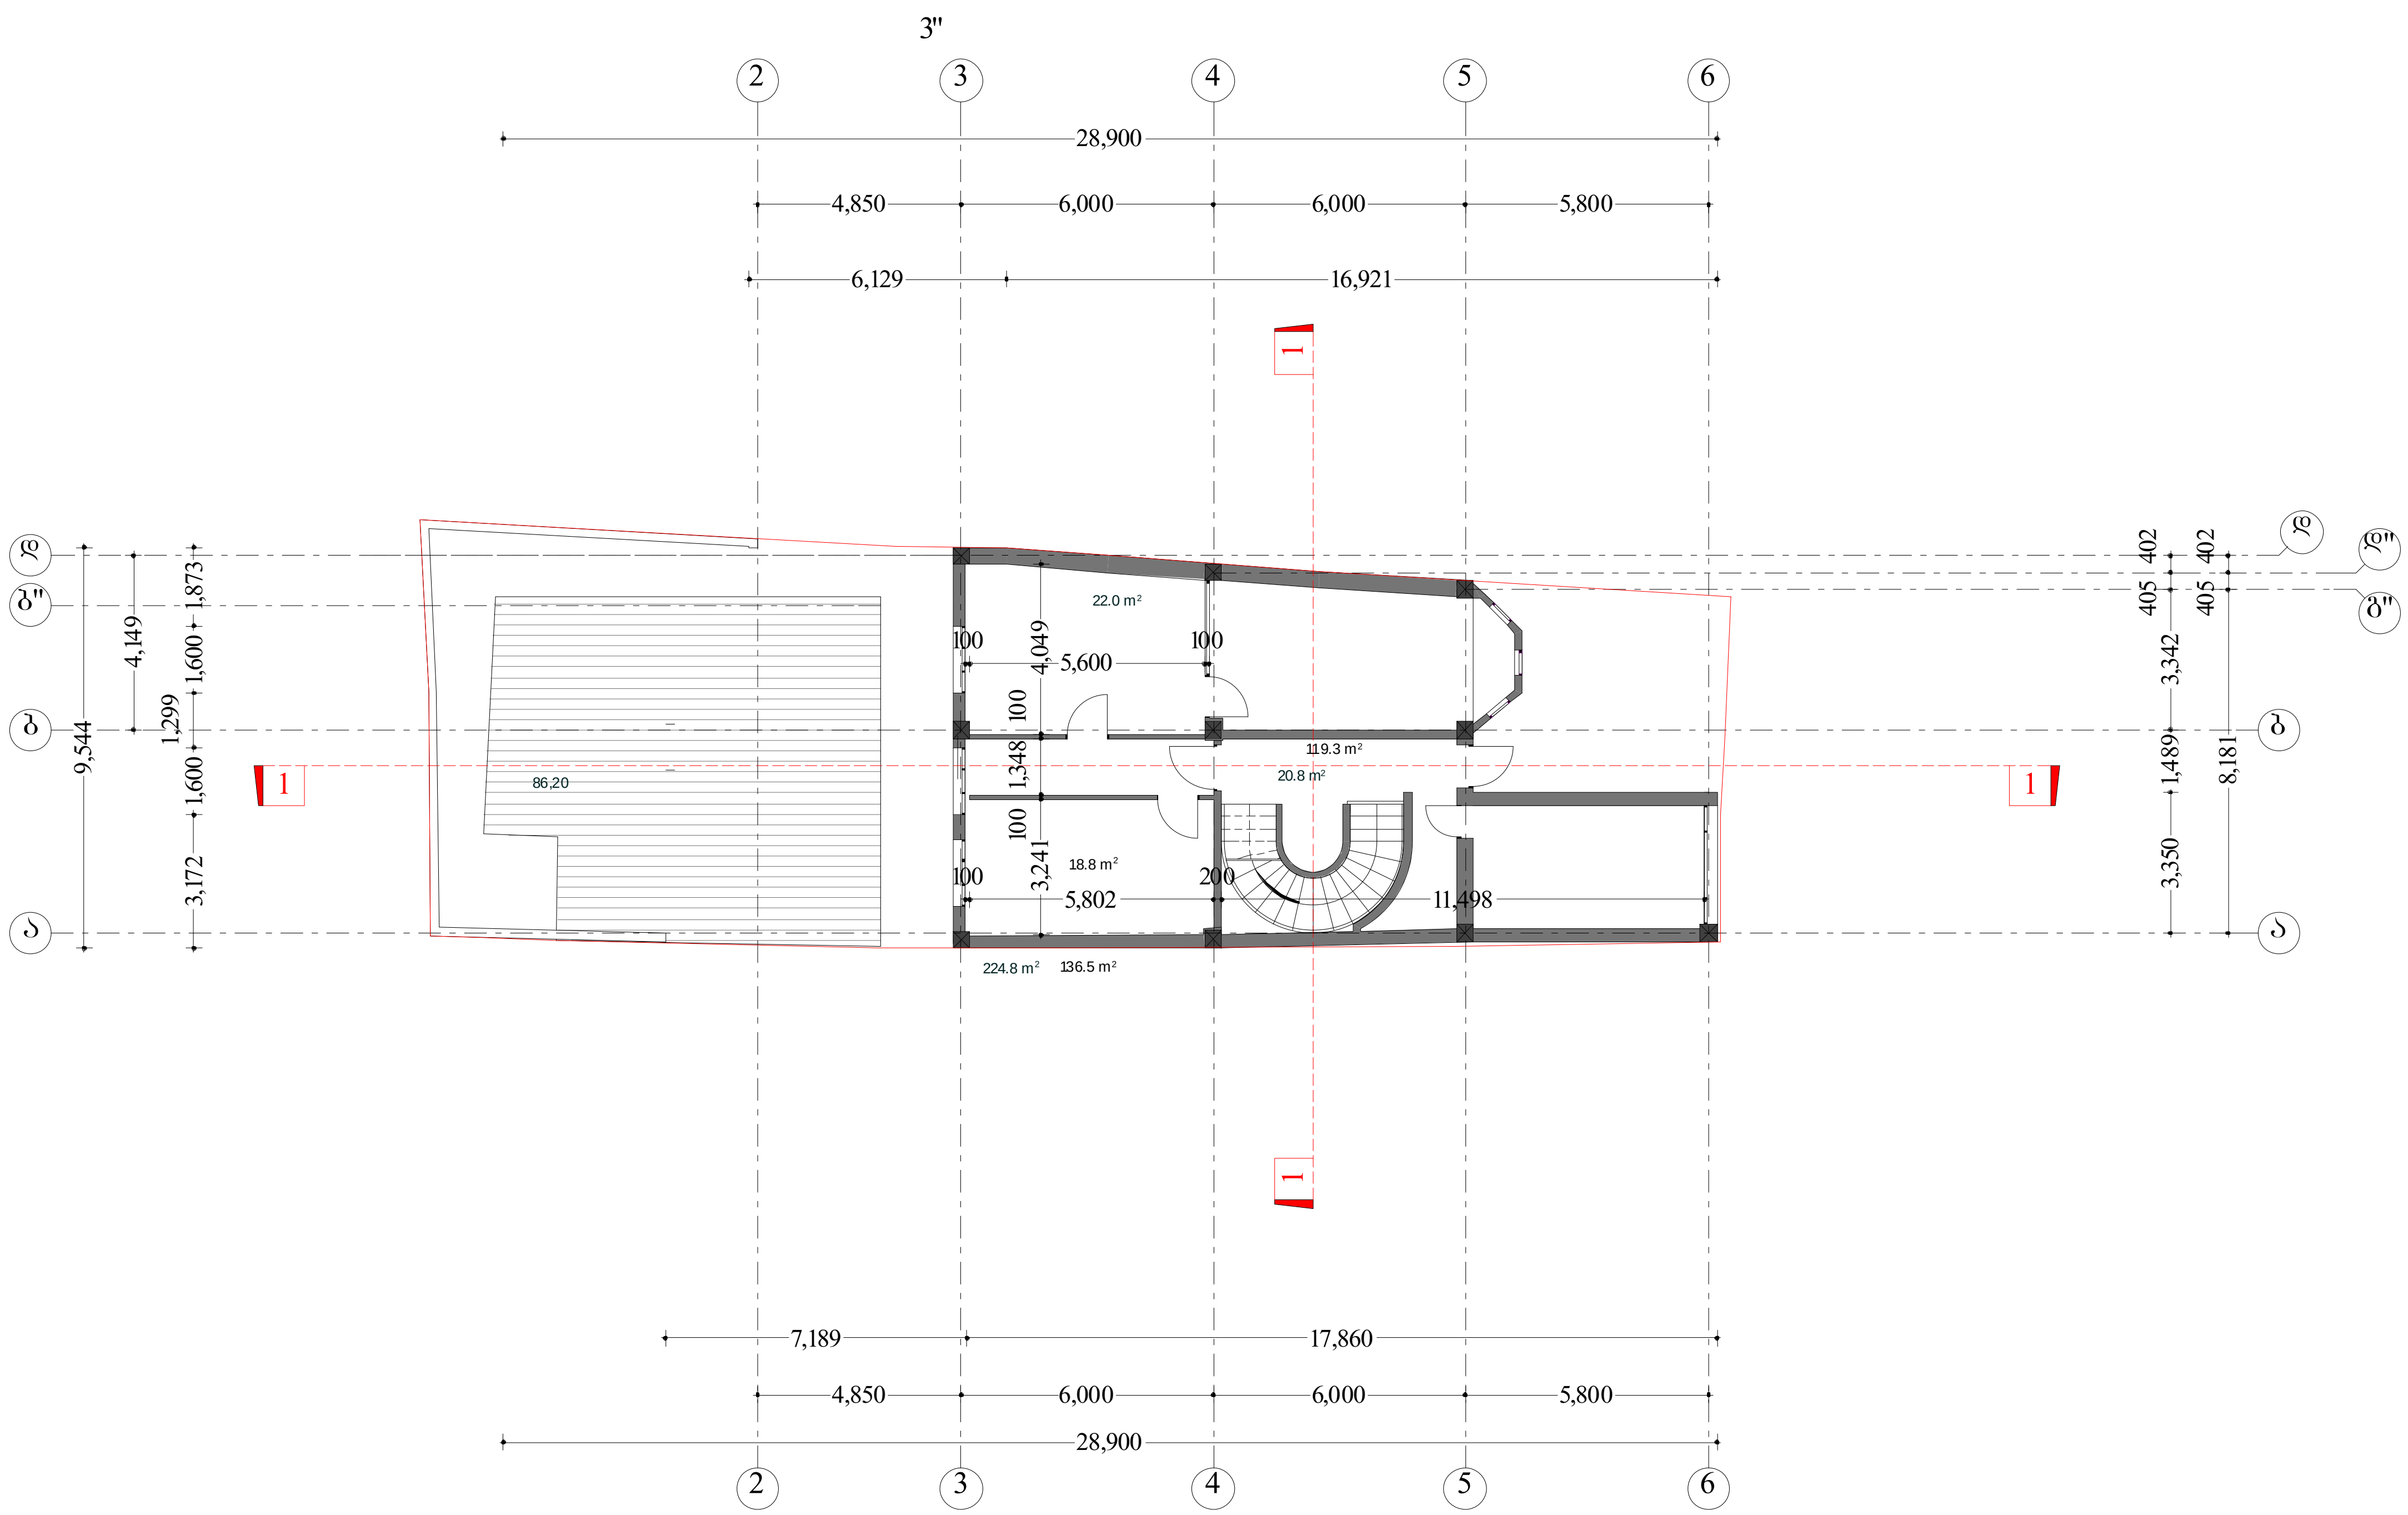

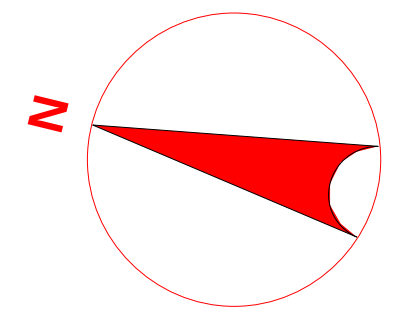

ტექ - ეკონომიკური მაჩვენებლები

მოშენების ფართი 224,80 მ^2

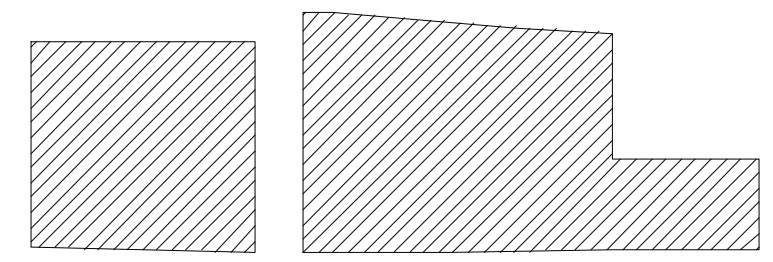

საანგარიშო ფართი გარე კონტურზე 136,50 მ^2

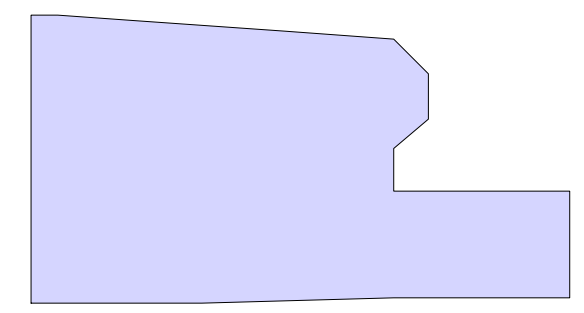

შენიშვნები NOTES

საერთო ფართი 205,50მ^2

მათ შორის:

საცხოვრებელი ფართი -------------------- 119,30 მ^2

ტერასა -- 86,20 მ^2

დამკვეთი CLIENT	თათა ვარდანაშვილი	
პროექტი PROJECT	არსებული შენობის რეკონსტრუქციის (მიშენება დაშენება) პროექტი	
მისამართი ADDRESS	სულხან ცინცაძის ქ.№23	
პროექტის ავტორი	გვარი	ხელმოწერა
	კ.მორჩილაძე	
დამუშავა	თ.ინასარიძე	

ი./მ. კირილე მორჩილაძე

01010006347

KM

არქიტექტურული ნაწილი

მასშტაბი SCALE	თარიღი DATE OF ISSUE	
1:200	ნახაზი DRVG.	
	არსებული გეგმა 3,30 ნიშნულზე	
სტადია STAGE	ფურც. PAGES	სულ ALL

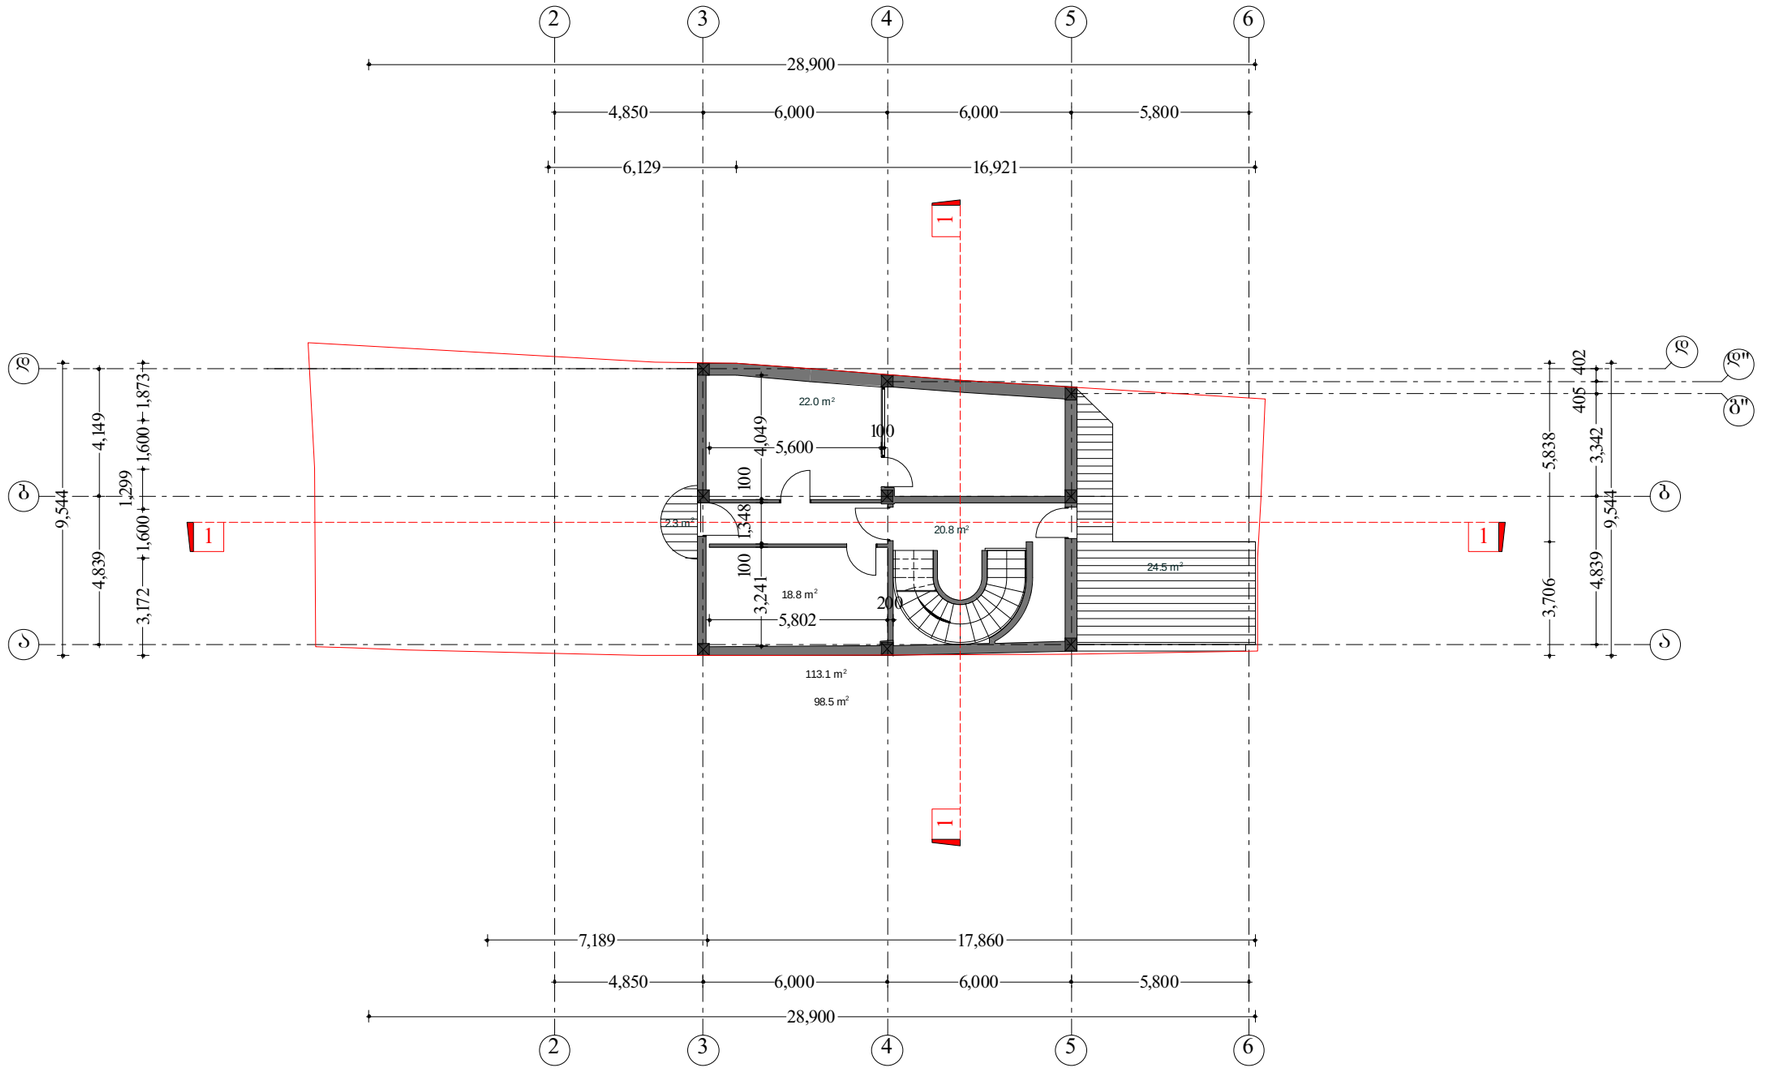

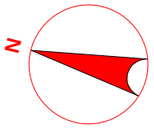

ტექ - ეკონომიკური მაჩვენებლები

საანგარიშო ფართი გარე კონტურზე 113.10 მ²

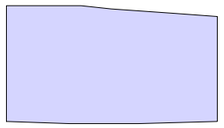

შენიშვნები NOTES

საერთო ფართი 125.40მ²
მათ შორის:
საცხოვრებელი ფართი ---------- 98.50 მ²
საზაფხულო ---------- 26.90 მ²

დამკვეთი CLIENT	თათა ვარდანაშვილი	
პროექტი PROJECT	არსებული შენობის რეკონსტრუქციის (მიშენება დამშენება) პროექტი	
მისამართი ADDRESS	სულხან ცინცაძის ქ.№23	
პროექტის ავტორი	გვარი	ხელმოწერა
	ს.მორჩილაძე	
დამმუშავა	თ.ინასარიძე	

ი./მ. კირილე მორჩილაძე
01010006347

არქიტექტურული ნაწილი

მასშტაბი SCALE	თარიღი DATE OF ISSUE
1:200	ნახაზი DRVG.
	არსებული გეგმა 6,60 ნიშნულზე
სტადია STAGE	ფურც. PAGES / სულ ALL

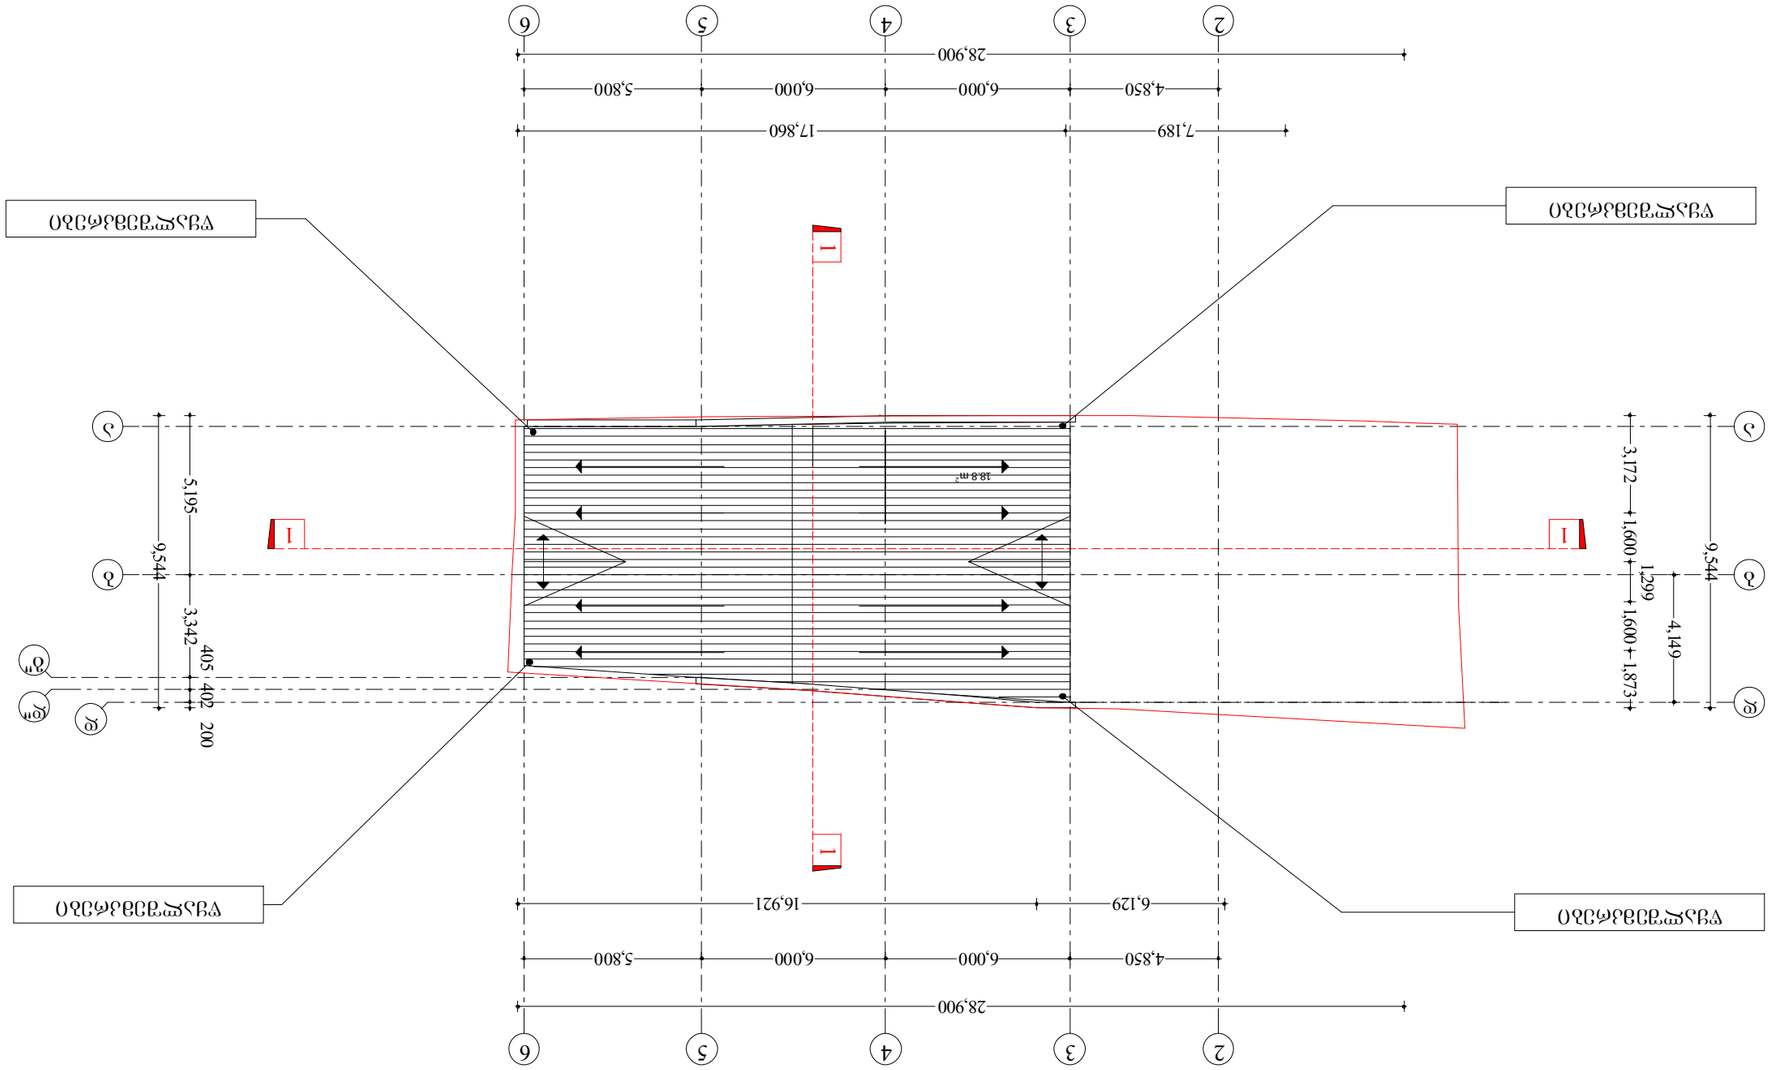

N

ΔΔΔΓΘΛΘΓΓΔΔΔΓΘ ΘΔΓΔΓΘΜΘΔΓΔΓΓ - ΔΔ4

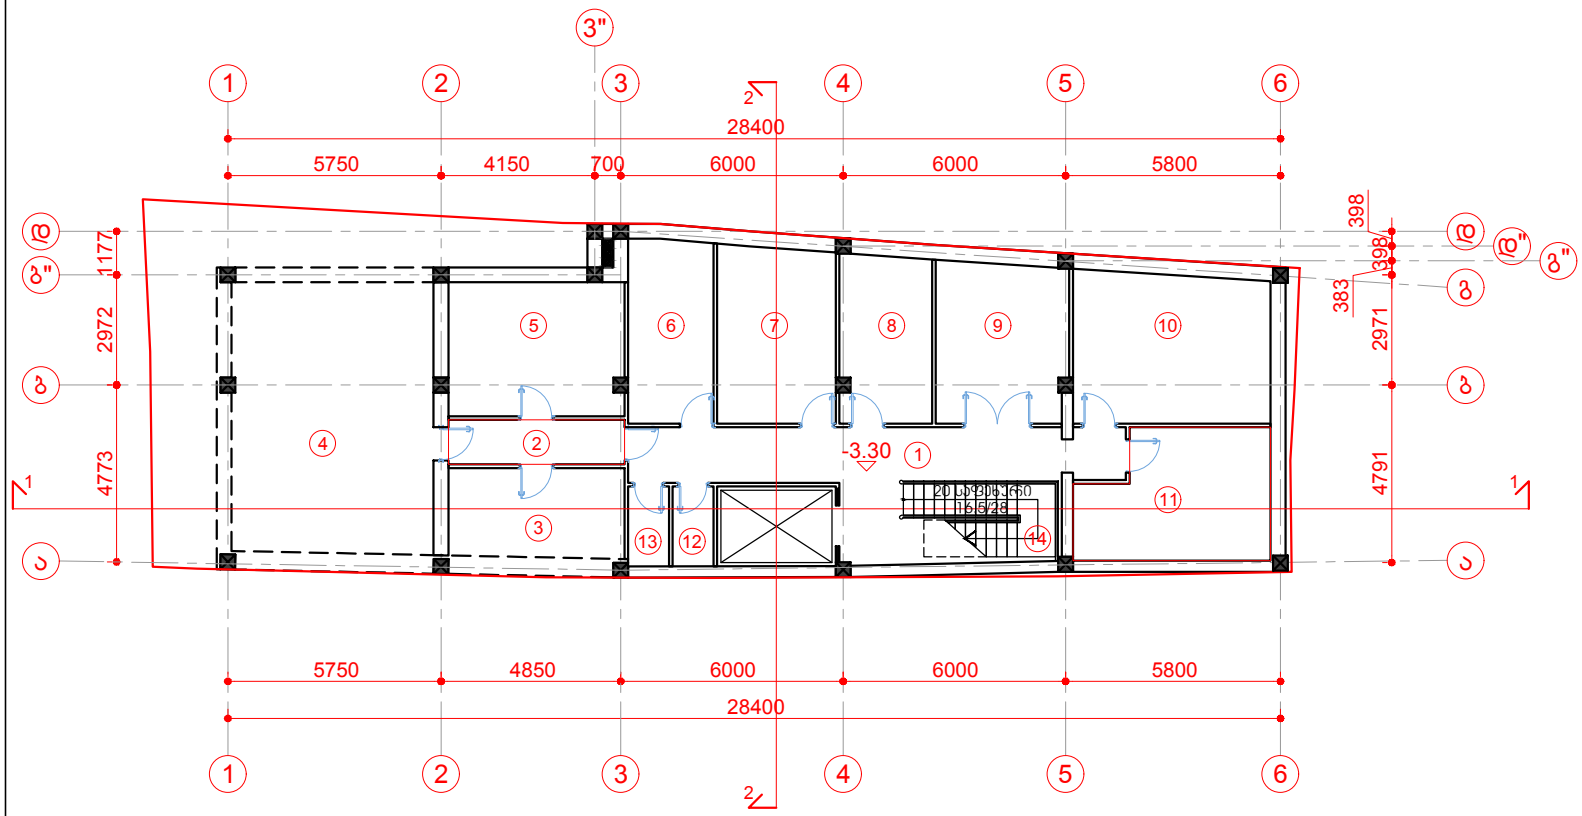

#	დასახელება	ფართი მ²
1	ჰოლი	25.4
2	დერეფანი	5.7
3	დამხმარე სათავსო	11.4
4	დამხმარე სათავსო	39.8
5	დამხმარე სათავსო	17.0
6	დამხმარე სათავსო	11.4
7	დამხმარე სათავსო	15.2

#	დასახელება	ფართი მ²
8	დამხმარე სათავსო	11.2
9	დამხმარე სათავსო	15.2
10	დამხმარე სათავსო	21.4
11	დამხმარე სათავსო	16.9
12	საპირფარეშო	2.4
13	საპირფარეშო	2.4
14	შიდა კიბე	7.6

ფორმატი - A4	თბილისი – 2016წ.

ექსპლიკაცია:

პირობითი ნიშნები:

შენიშვნები

ნახაზის ყველა ცვლილება მშენებლობისას შეთანხმებული უნდა იყოს პროექტის ავტორთან

პროექტის სახელწოდება

ქ. თბილისი, სულხან ცინცაძის ქ. #23-ში ამბულატორიის პროექტი

თანამდებობა	გვარი	ხელმოწერა
არჩიტექტორი	ლ.დოლიძე	
კონსტრუქტორი	მ.გუგუნავა	

შ.პ.ს. "ArchShop" ARCHitectural workSHOP

მასშტაბი	1:200	ნახაზი
თარიღი		საპროექტო გეგმა ნიშნულზე -3.30

სტადია	ფურცელი	ფურცლები
პროექტი		

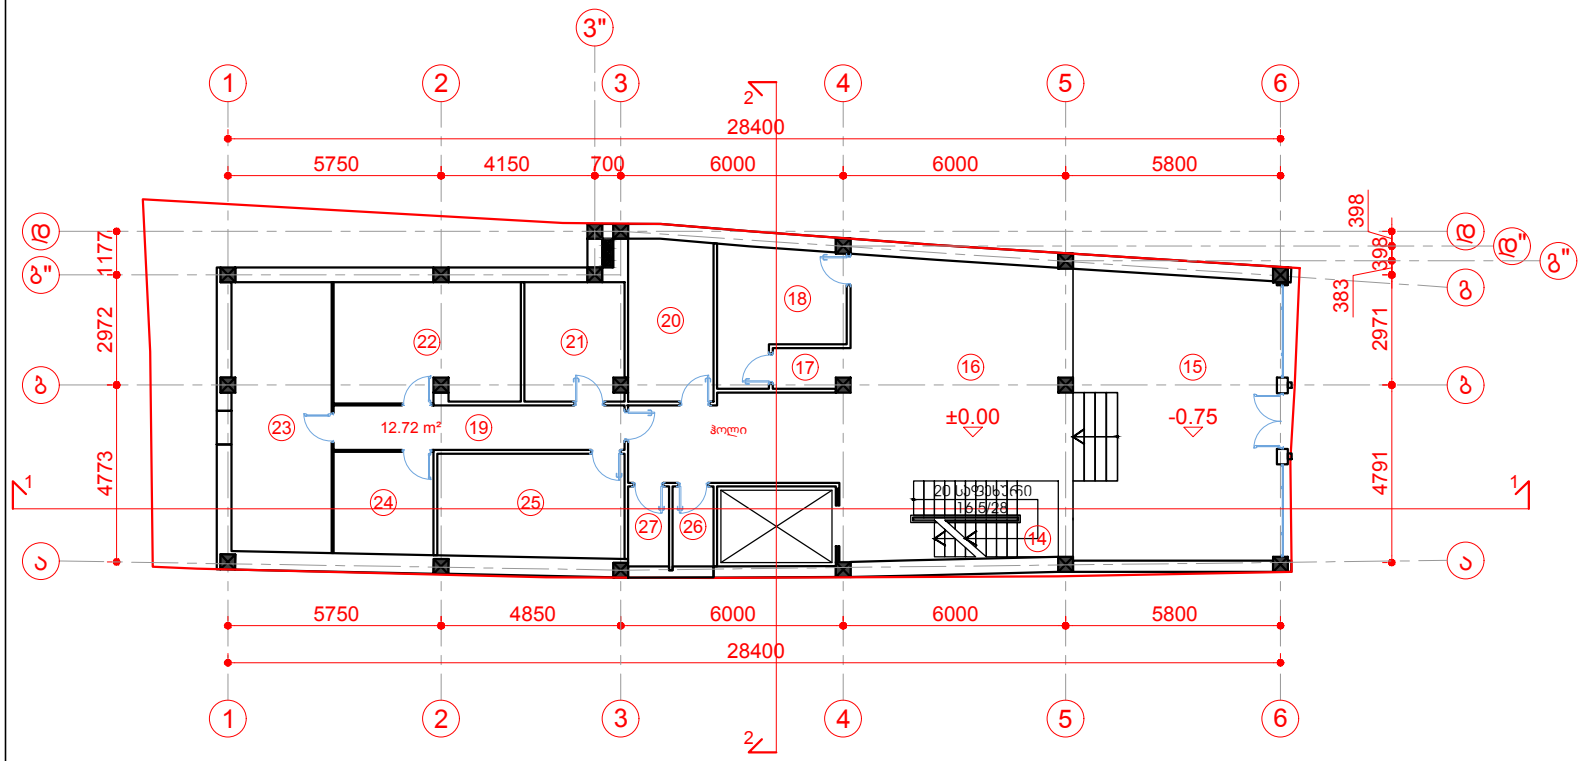

#	დასახელება	ფართი მ²
14	შიდა კიბე	7.6
15	ფოიე	42.4
16	ფოიე	54.3
17	ტამბური	2.2
18	არქივი	10.7
19	დერეფანი	12.7
20	სამუშაო ოთახი	10.0

#	დასახელება	ფართი მ²
21	სამუშაო ოთახი	8.6
22	სამუშაო ოთახი	16.2
23	სამუშაო ოთახი	19.6
24	სამუშაო ოთახი	7.5
25	სამუშაო ოთახი	14.1
26	საპირფარეშო	2.4
27	საპირფარეშო	2.4

ფორმატი - A4	თბილისი – 2016წ.

ექსპლიკაცია:

პირობითი ნიშნები:

შენიშვნები

ნახაზის ყველა ცვლილება მშენებლობისას შეთანხმებული უნდა იყოს პროექტის ავტორთან

პროექტის სახელწოდება

ქ. თბილისი, სულხან ცინცაძის ქ. #23-ში ამბულატორიის პროექტი

თანამდებობა	გვარი	ხელმოწერა
არქიტექტორი	ლ.დოლიძე	
კონსტრუქტორი	მ.გუგუნავა	

შ.პ.ს. "ArchShop" ARCHitectural workSHOP

მასშტაბი	1:200	ნახაზი
თარიღი		საპროექტო გეგმა ნიშნულზე ±0.00

სტადია	ფურცელი	ფურცლები
პროექტი		

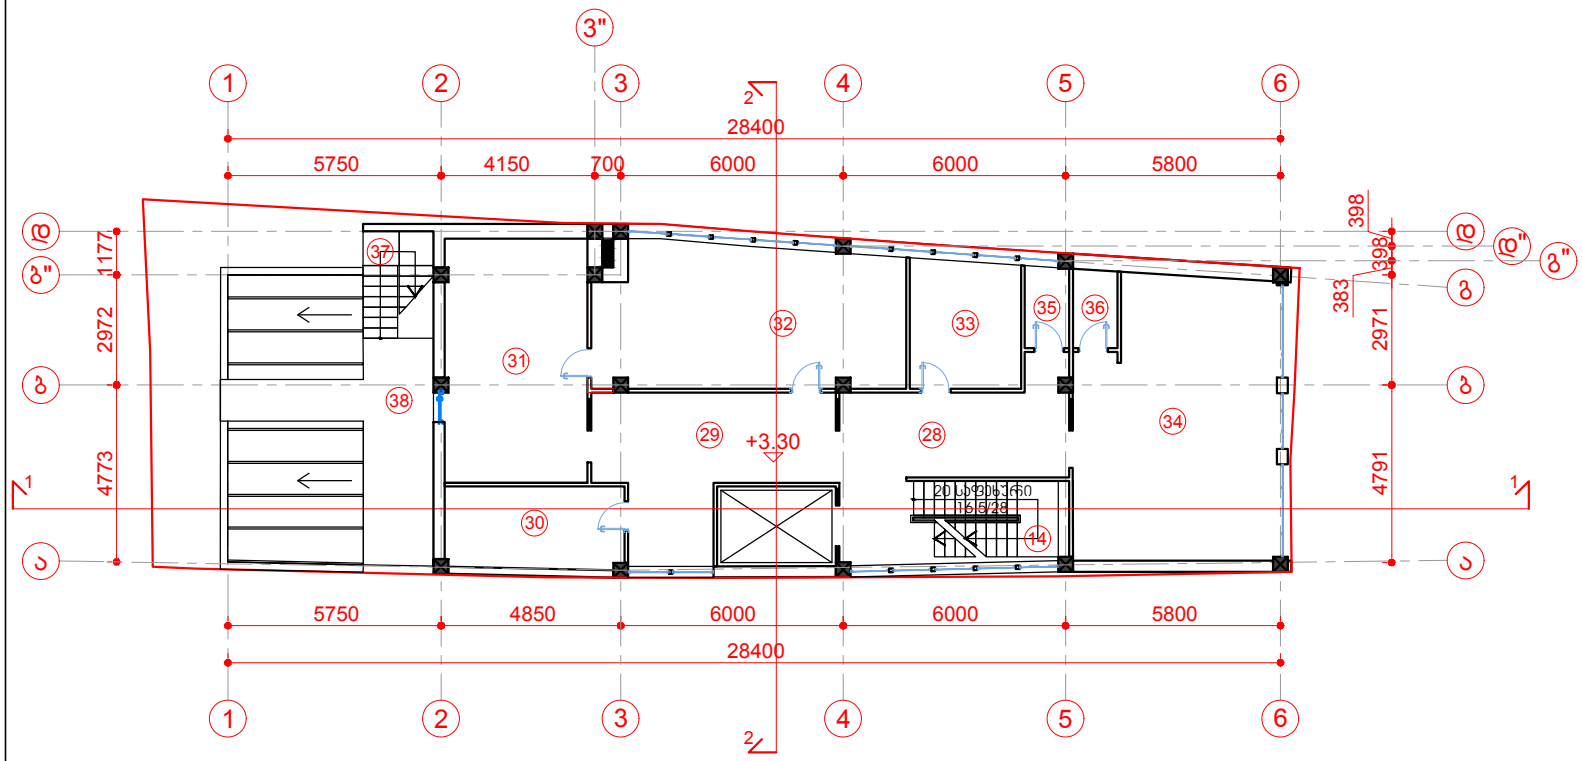

#	დ ა ს ა ხ ე ლ ე ბ ა	ფართი მ²
14	შიდა კიბე	7.6
28	ჰოლი	20.7
29	წინა საოპერაციო	21.3
30	სამანიპულიაციო ოთახი	10.6
31	საოპერაციო	25.3
32	ემბრიოლოგია	31.3

#	დ ა ს ა ხ ე ლ ე ბ ა	ფართი მ²
33	საორდინატორო	10.3
34	პალატა	40.4
35	საპირფარეშო	2.6
36	საპირფარეშო	2.3
37	სახანძრო კიბე	5.5
38	აივანი	15.9

ფორმატი - A4	თბილისი – 2016წ.

ექსპლიკაცია:

პირობითი ნიშნები:

შენიშვნები

ნახაზის ყველა ცვლილება მშენებლობისას შეთანხმებული უნდა იყოს პროექტის ავტორთან

პროექტის სახელწოდება

ქ. თბილისი, სულხან ცინცაძის ქ. #23-ში ამბულატორიის პროექტი

თანამდებობა	გვარი	ხელმოწერა
არჩიტექტორი	ლ.დოლიძე	
კონსტრუქტორი	მ.გუგუნავა	

შ.პ.ს. "ArchShop" ARCHitectural workSHOP

მასშტაბი	1:200	ნახაზი
თარიღი		საპროექტო გეგმა ნიშნულზე +3.30

სტადია	ფურცელი	ფურცლები
პროექტი		

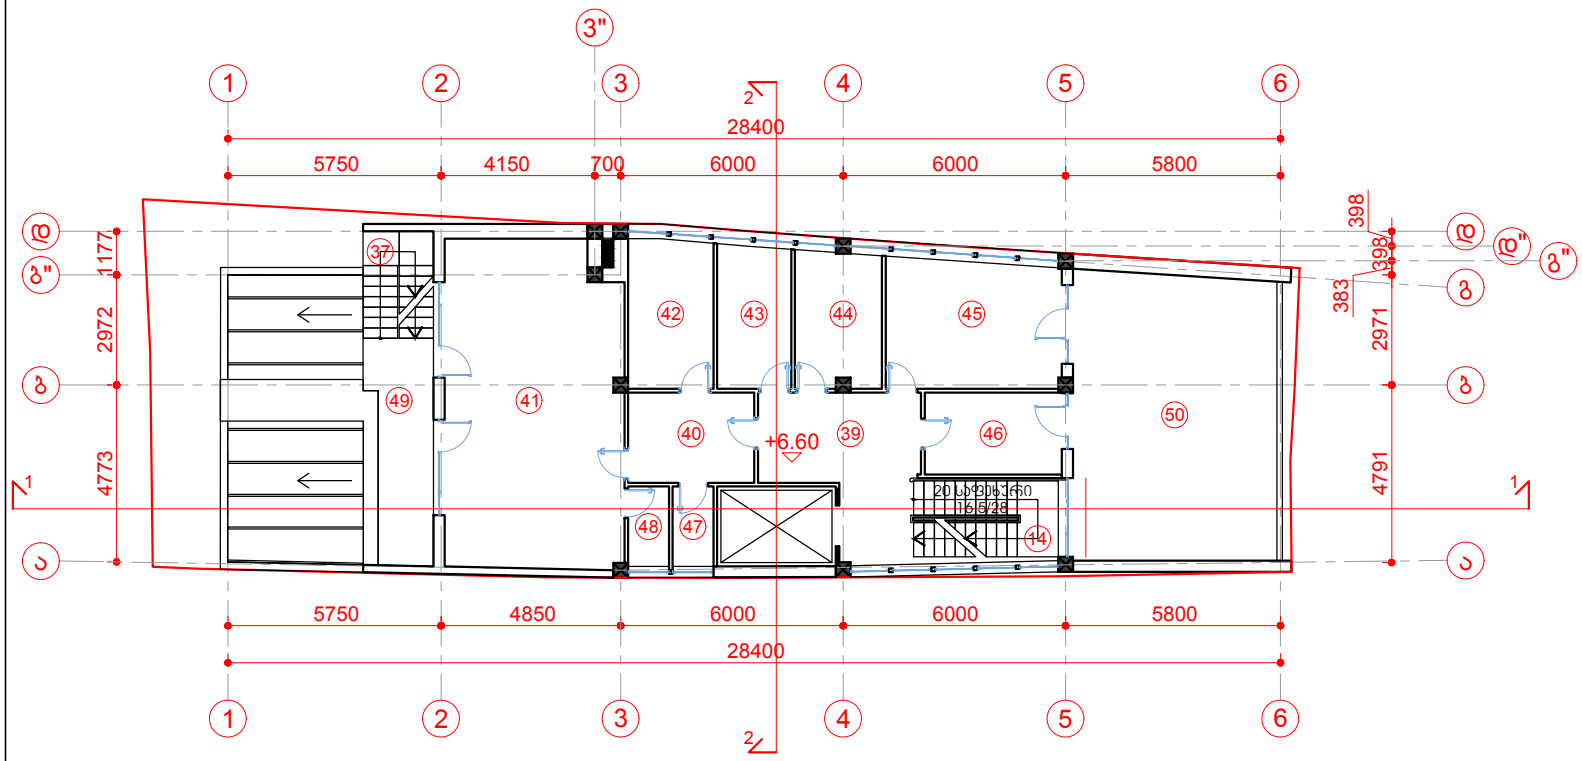

#	დ ა ს ა ხ ე ლ ე ბ ა	ფართი მ²
14	შიდა კიბე	7.6
38	სახანძრო კიბე	5.5
39	ჰოლი	15.1
40	ტამბური	8.3
41	ლაბორატორია	41.7
42	სამუშაო ოთახი	9.2
43	სამუშაო ოთახი	7.7

#	დ ა ს ა ხ ე ლ ე ბ ა	ფართი მ²
44	სამუშაო ოთახი	8.5
45	სამუშაო ოთახი	16.2
46	სამუშაო ოთახი	8.2
47	საპირფარეშო	2.4
48	საპირფარეშო	2.4
49	აივანი	15.3
50	აივანი	42.4

ფორმატი - A4	თბილისი – 2016წ.

ექსპლიკაცია:

პირობითი ნიშნები:

შენიშვნები

ნახაზის ყველა ცვლილება მშენებლობისას შეთანხმებული უნდა იყოს პროექტის ავტორთან

პროექტის სახელწოდება

ქ. თბილისი, სულხან ცინცაძის ქ. #23-ში ამბულატორიის პროექტი

თანამდებობა	გვარი	ხელმოწერა
არჩიტექტორი	ლ.დოლიძე	
კონსტრუქტორი	მ.გუგუნავა	

შ.პ.ს. "ArchShop" ARCHitectural workSHOP

მასშტაბი	1:200	ნახაზი
თარიღი		საპროექტო გეგმა ნიშნულზე +6.60

სტადია	ფურცელი	ფურცლები
პროექტი		

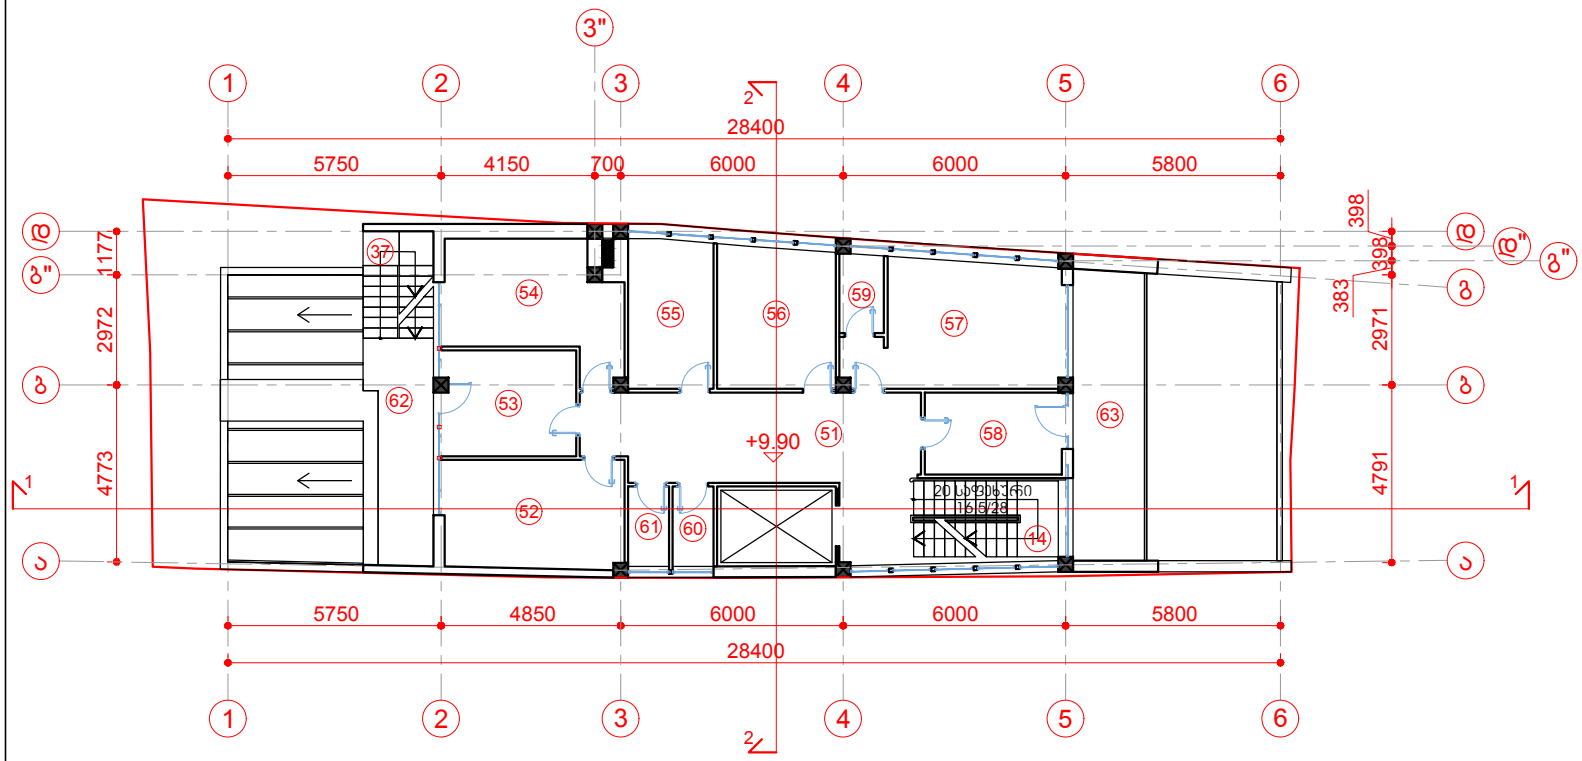

#	დ ა ს ა ხ ე ლ ე ბ ა	ფართი მ²
14	შიდა კიბე	7.6
38	სახანძრო კიბე	5.5
51	ჰოლი	25.9
52	ექიმის ოთახი	13.6
53	ექიმის ოთახი	10.4
54	ექიმის ოთახი	13.7
55	ექიმის ოთახი	9.2
56	ექიმის ოთახი	12.2

#	დ ა ს ა ხ ე ლ ე ბ ა	ფართი მ²
57	სამანიპულაციო	17.7
58	სამუშაო ოთახი	8.2
59	საპირფარეშო	2.5
60	საპირფარეშო	2.4
61	საპირფარეშო	2.4
62	აივანი	15.3
63	აივანი	15.8

ფორმატი - A4	თბილისი – 2016წ.

ექსპლიკაცია:

პირობითი ნიშნები:

შენიშვნები

ნახაზის ყველა ცვლილება მშენებლობისას შეთანხმებული უნდა იყოს პროექტის ავტორთან

პროექტის სახელწოდება

ქ. თბილისი, სულხან ცინცაძის ქ. #23-ში ამბულატორიის პროექტი

თანამდებობა	გვარი	ხელმოწერა
არჭიტექტორი	ლ.დოლიძე	
კონსტრუქტორი	მ.გუგუნავა	

შ.პ.ს. "ArchShop" ARCHitectural workSHOP

მასშტაბი	1:200	ნახაზი
თარიღი		საპროექტო გეგმა ნიშნულზე +9.90

სტადია	ფურცელი	ფურცლები
პროექტი		

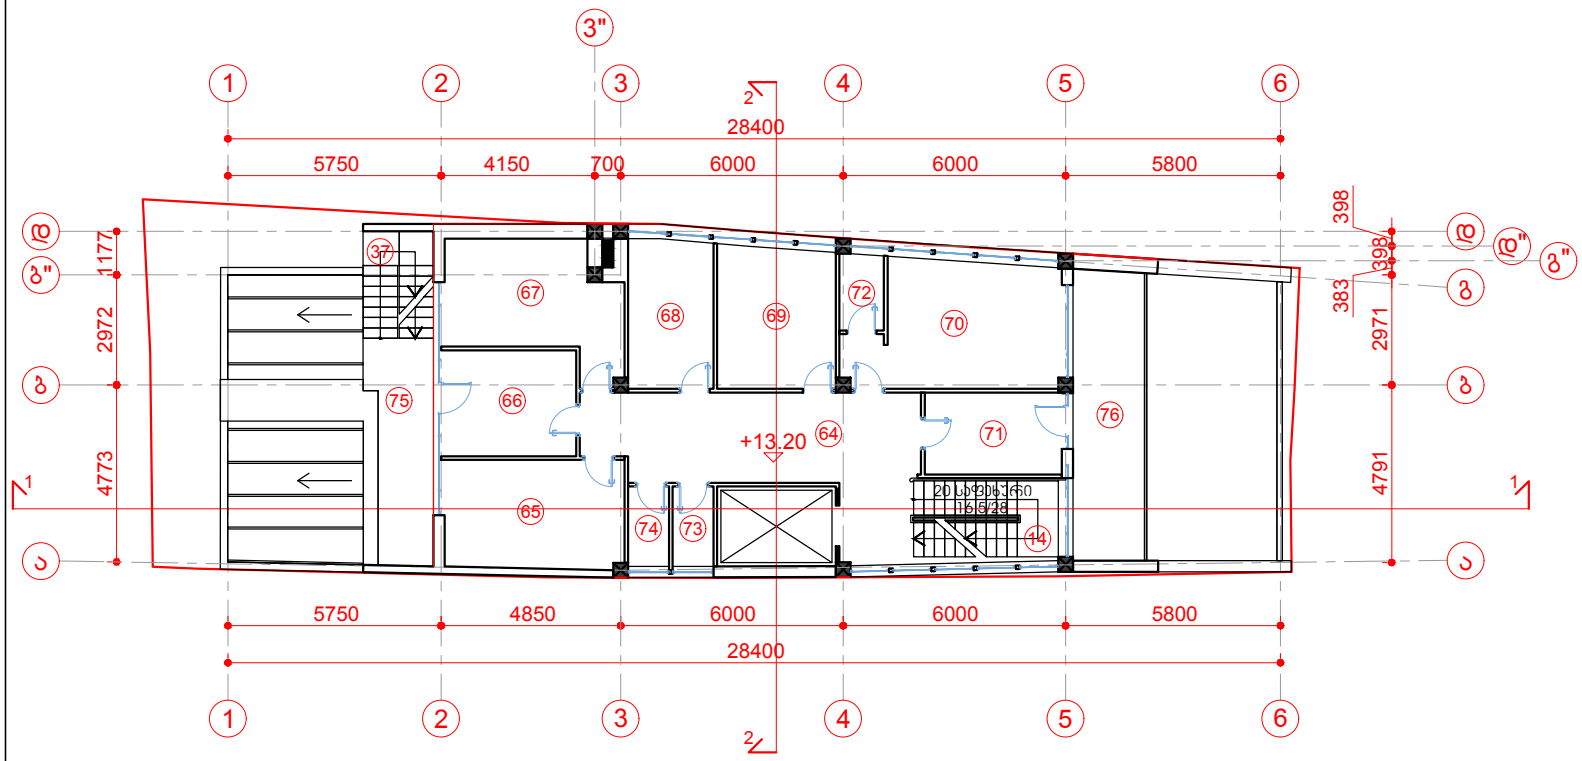

#	დ ა ს ა ხ ე ლ ე ბ ა	ფართი მ²
14	შიდა კიბე	7.6
38	სახანძრო კიბე	5.5
64	ჰოლი	25.9
65	ექიმის ოთახი	13.6
66	ექიმის ოთახი	10.4
67	ექიმის ოთახი	13.7
68	ექიმის ოთახი	9.2
69	ექიმის ოთახი	12.2

#	დ ა ს ა ხ ე ლ ე ბ ა	ფართი მ²
70	სამანიპულაციო	17.8
71	სამუშაო ოთახი	8.2
72	საპირფარეშო	2.5
73	საპირფარეშო	2.4
74	საპირფარეშო	2.4
75	აივანი	15.3
76	აივანი	15.8

ფორმატი - A4	თბილისი – 2016წ.

ექსპლიკაცია:

პირობითი ნიშნები:

შენიშვნები

ნახაზის ყველა ცვლილება მშენებლობისას შეთანხმებული უნდა იყოს პროექტის ავტორთან

პროექტის სახელწოდება

ქ. თბილისი, სულხან ცინცაძის ქ. #23-ში ამბულატორიის პროექტი

თანამდებობა	გვარი	ხელმოწერა
არჭიტექტორი	ლ.დოლიძე	
კონსტრუქტორი	მ.გუგუნავა	

შ.პ.ს. "ArchShop" ARCHitectural workSHOP

მასშტაბი	1:200	ნახაზი
თარიღი		საპროექტო გეგმა ნიშნულზე +13.20

სტადია	ფურცელი	ფურცლები
პროექტი		

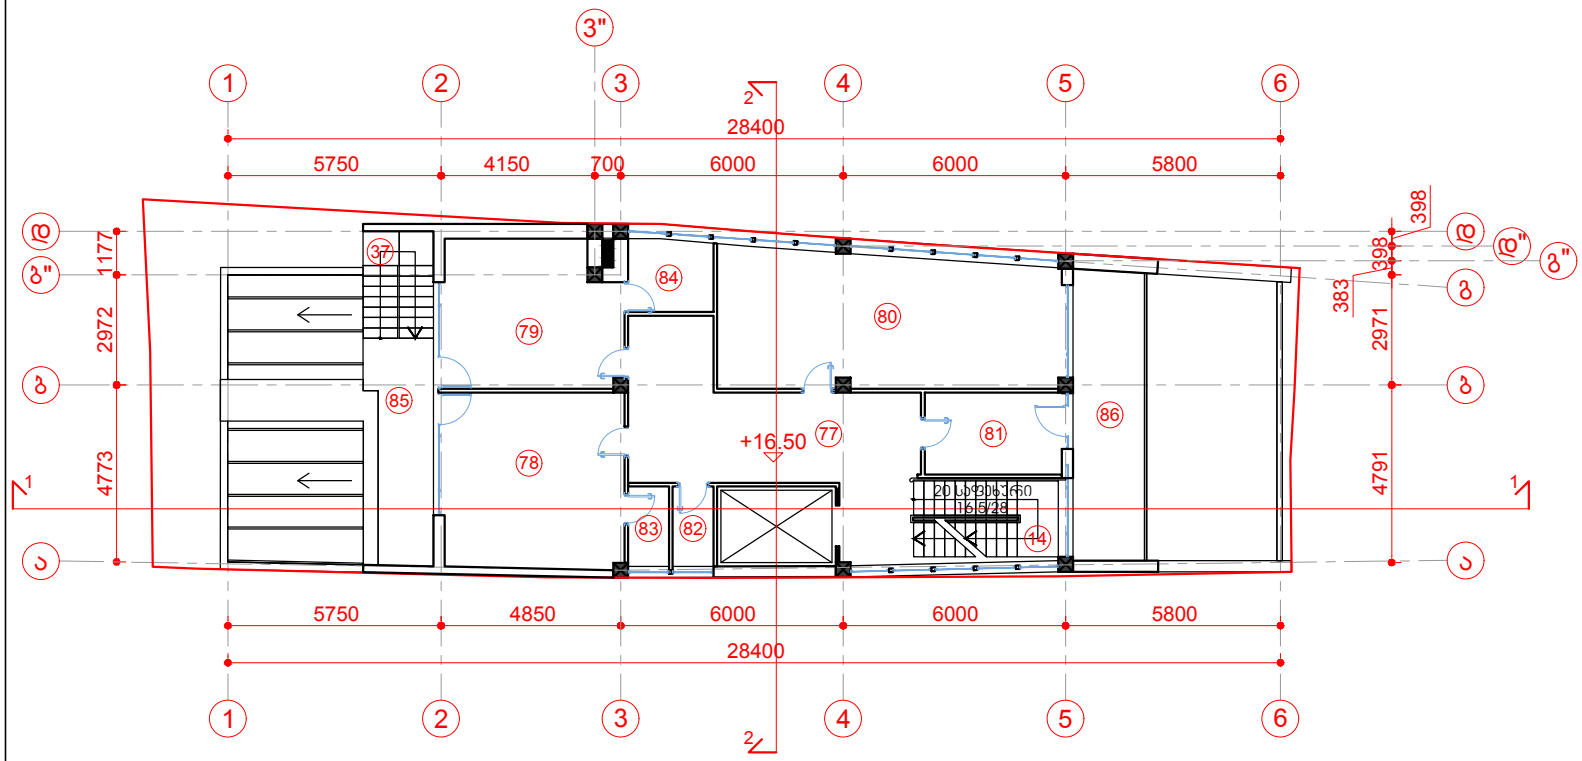

#	დ ა ს ა ხ ე ლ ე ბ ა	ფართი მ²
14	შიდა კიბე	7.6
38	სახანძრო კიბე	5.5
77	ჰოლი	23.7
78	სამუშაო ოთახი ოთახი	23.6
79	სამუშაო ოთახი ოთახი	18.7
80	საკონფერენციო დარბაზი	33.0

#	დ ა ს ა ხ ე ლ ე ბ ა	ფართი მ²
81	ექიმის ოთახი	8.2
82	საპირფარეშო	2.4
83	საპირფარეშო	2.4
84	საპირფარეშო	4.5
85	აივანი	15.3
86	აივანი	15.8

ფორმატი - A4	თბილისი – 2016წ.

ექსპლიკაცია:

პირობითი ნიშნები:

შენიშვნები

ნახაზის ყველა ცვლილება მშენებლობისას შეთანხმებული უნდა იყოს პროექტის ავტორთან

პროექტის სახელწოდება

ქ. თბილისი, სულხან ცინცაძის ქ. #23-ში ამბულატორიის პროექტი

თანამდებობა	გვარი	ხელმოწერა
არჩიტექტორი	ლ.დოლიძე	
კონსტრუქტორი	მ.გუგუნავა	

შ.პ.ს. "ArchShop" ARCHitectural workSHOP

მასშტაბი	1:200	ნახაზი
თარიღი		საპროექტო გეგმა ნიშნულზე +16.50

სტადია	ფურცელი	ფურცლები
პროექტი		

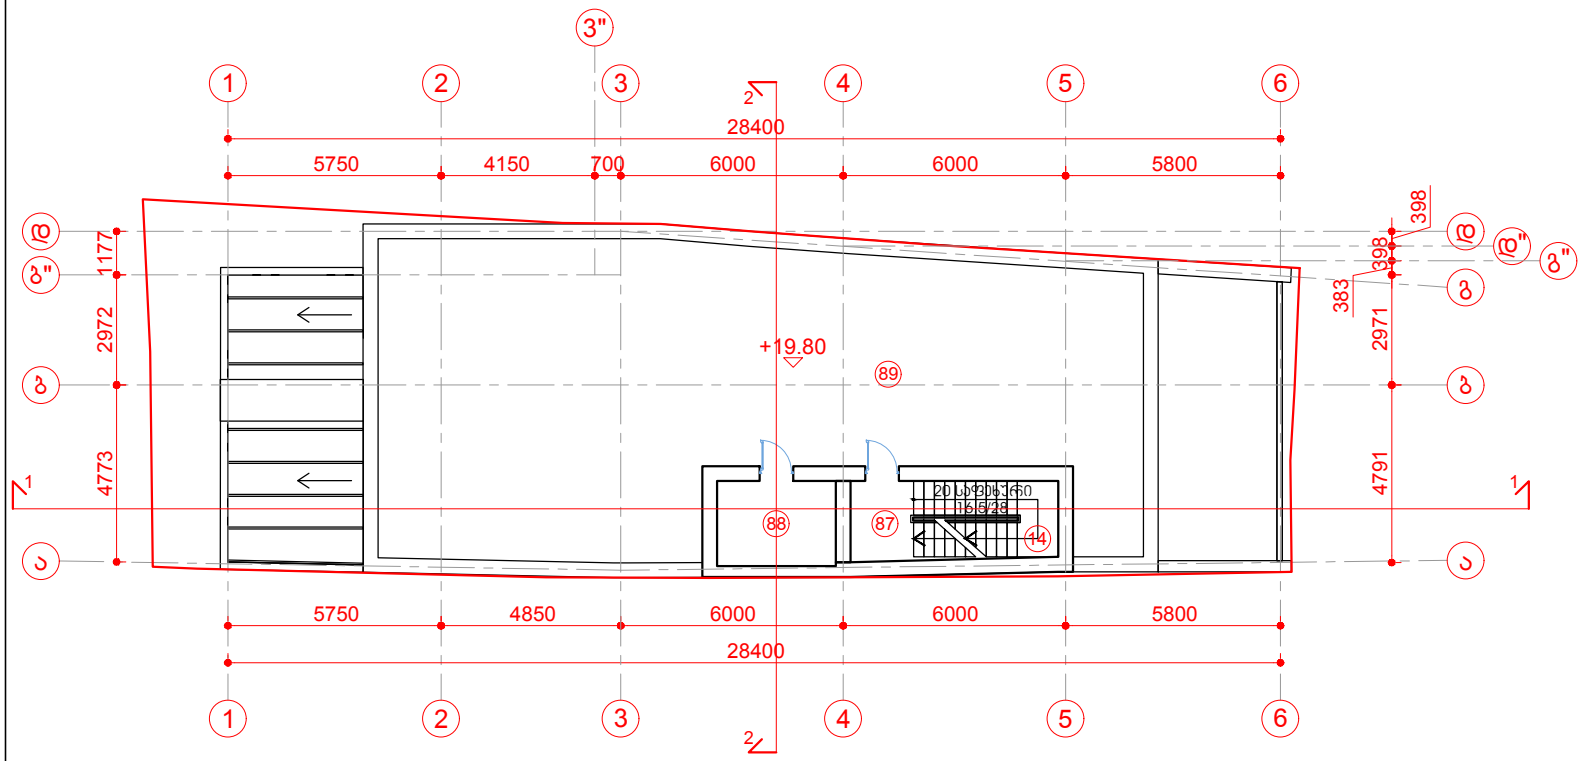

#	დ ა ს ა ხ ე ლ ე ბ ა	ფართი მ²
14	შიდა კიბე	7.6
87	კიბის უჯრედი	3.7
88	ლიფტის სამანქანო	7.3
89	ბრტყელი სახურავი	147.4

ფორმატი - A4	თბილისი – 2016წ.

ექსპლიკაცია:

პირობითი ნიშნები:

შენიშვნები

ნახაზის ყველა ცვლილება მშენებლობისას შეთანხმებული უნდა იყოს პროექტის ავტორთან

პროექტის სახელწოდება

ქ. თბილისი, სულხან ცინცაძის ქ. #23-ში ამბულატორიის პროექტი

თანამდებობა	გვარი	ხელმოწერა
არქიტექტორი	ლ.დოლიძე	
კონსტრუქტორი	მ.გუგუნავა	

შ.პ.ს. "ArchShop" ARCHitectural workSHOP

მასშტაბი	1:200	ნახაზი
თარიღი		საპროექტო გეგმა ნიშნულზე +19.80

სტადია	ფურცელი	ფურცლები
პროექტი		

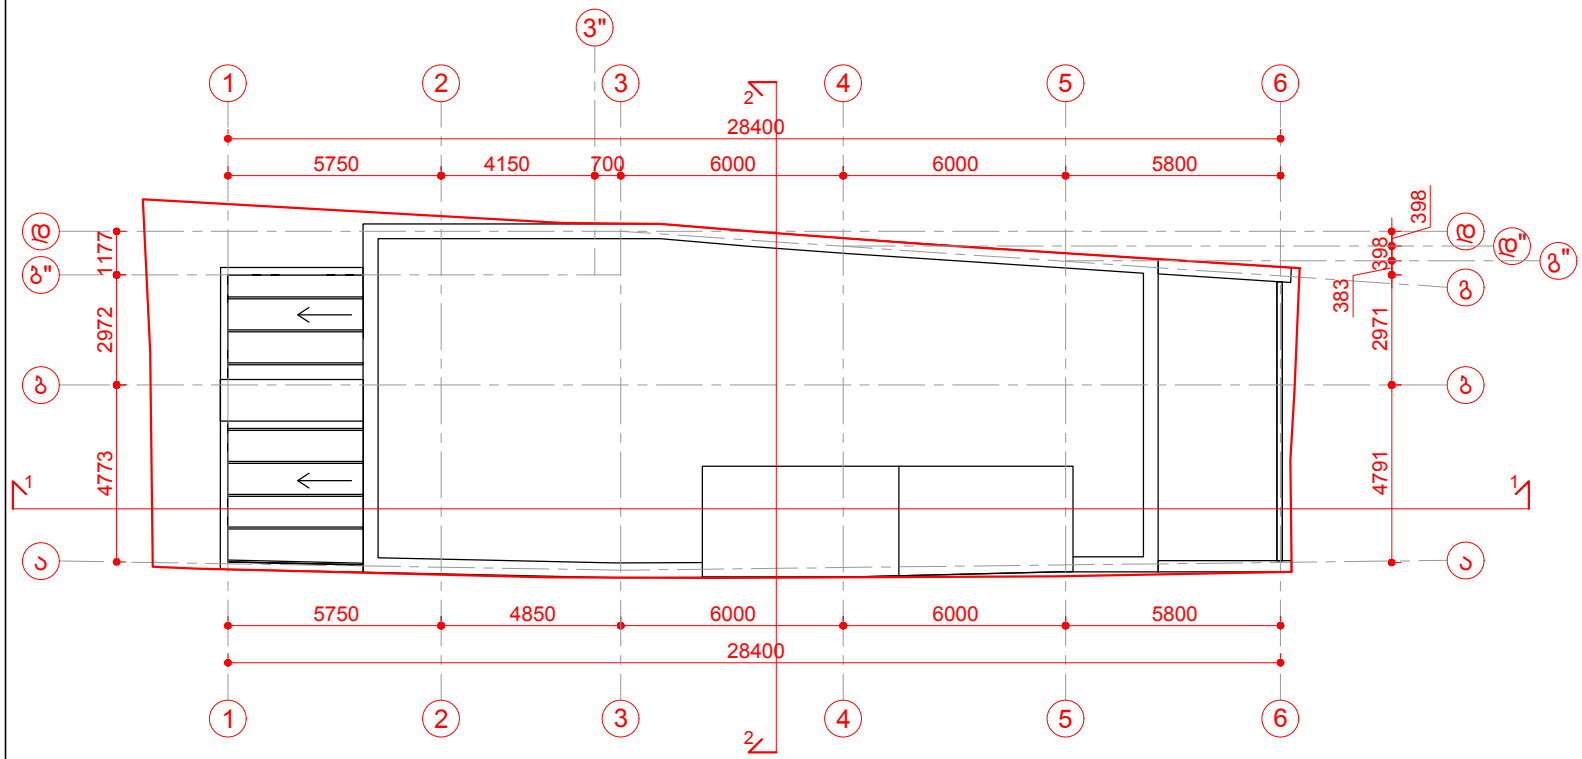

ფორმატი - A4	თბილისი – 2016წ.

ექსპლიკაცია:

პირობითი ნიშნები:

შენიშვნები

ნახაზის ყველა ცვლილება მშენებლობისას შეთანხმებული უნდა იყოს პროექტის ავტორთან

პროექტის სახელწოდება

ქ. თბილისი, სულხან ცინცაძის ქ. #23-ში ამბულატორიის პროექტი

თანამდებობა	გვარი	ხელმოწერა
არჭიტექტორი	ლ.დოლიძე	
კონსტრუქტორი	მ.გუგუნავა	

შ.პ.ს. "ArchShop" ARCHitectural workSHOP

მასშტაბი	1:200	ნახაზი
თარიღი		საპროექტო სახურავის გეგმა

სტადია	ფურცელი	ფურცლები
პროექტი		

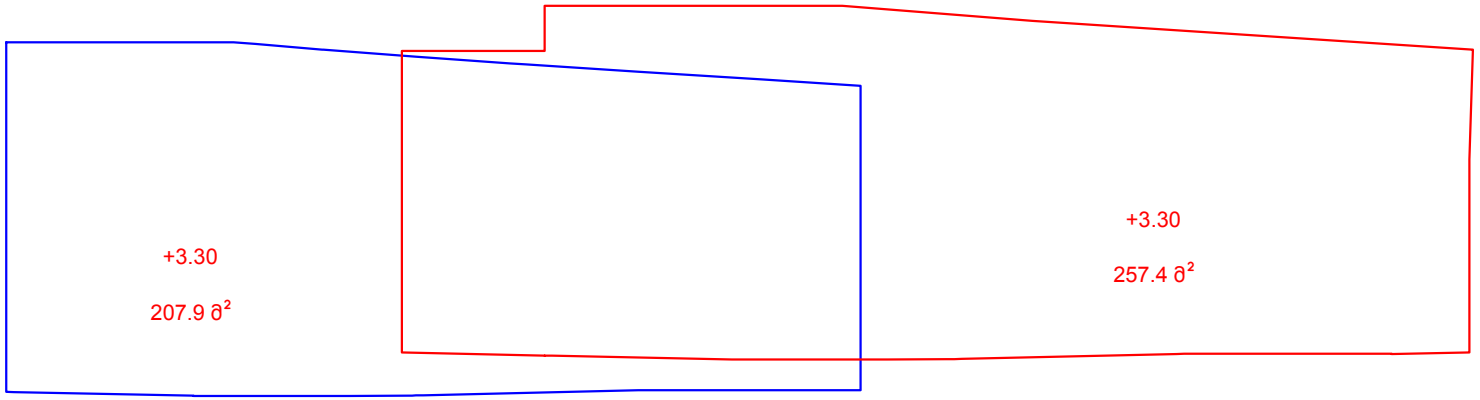

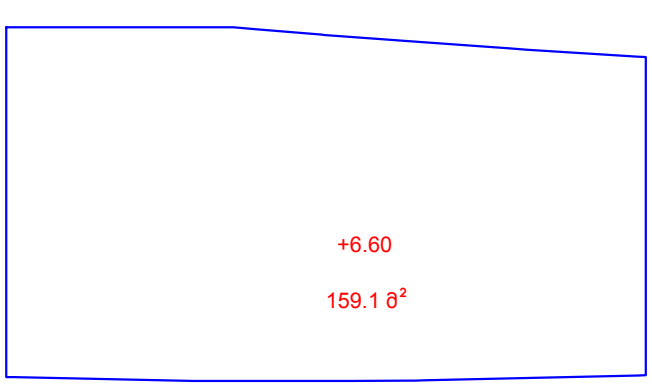



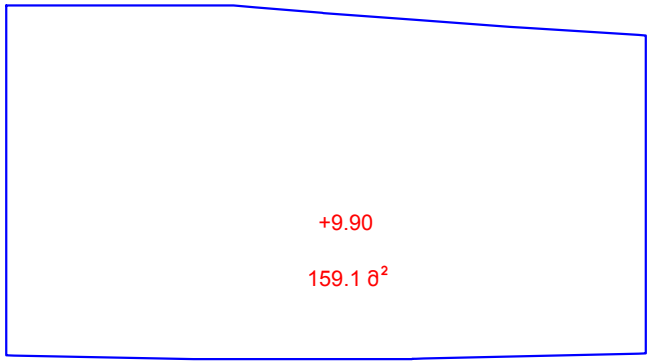



ფორმატი - A4	თბილისი – 2016წ.

ექსპლიკაცია:

პირობითი ნიშნები:

კ1 საანგარიშო ფართობი - 257.4 მ²

კ2 საანგარიშო ფართობი - 844.2 მ²

შენიშვნები

ნახაზის ყველა ცვლილება მშენებლობისას შეთანხმებული უნდა იყოს პროექტის ავტორთან

პროექტის სახელწოდება

ქ. თბილისი, სულხან ცინცაძის ქ. #23-ში ამბულატორიის პროექტი

თანამდებობა	გვარი	ხელმოწერა
არჭიტექტორი	ლ.დოლიძე	
კონსტრუქტორი	მ.გუგუნავა	

შ.პ.ს. "ArchShop" ARCHitectural workSHOP

მასშტაბი	1:200	ნახაზი
თარიღი		საპროექტო კ1 და კ2 საანგარიშო კროკები

სტადია	ფურცელი	ფურცლები
პროექტი		