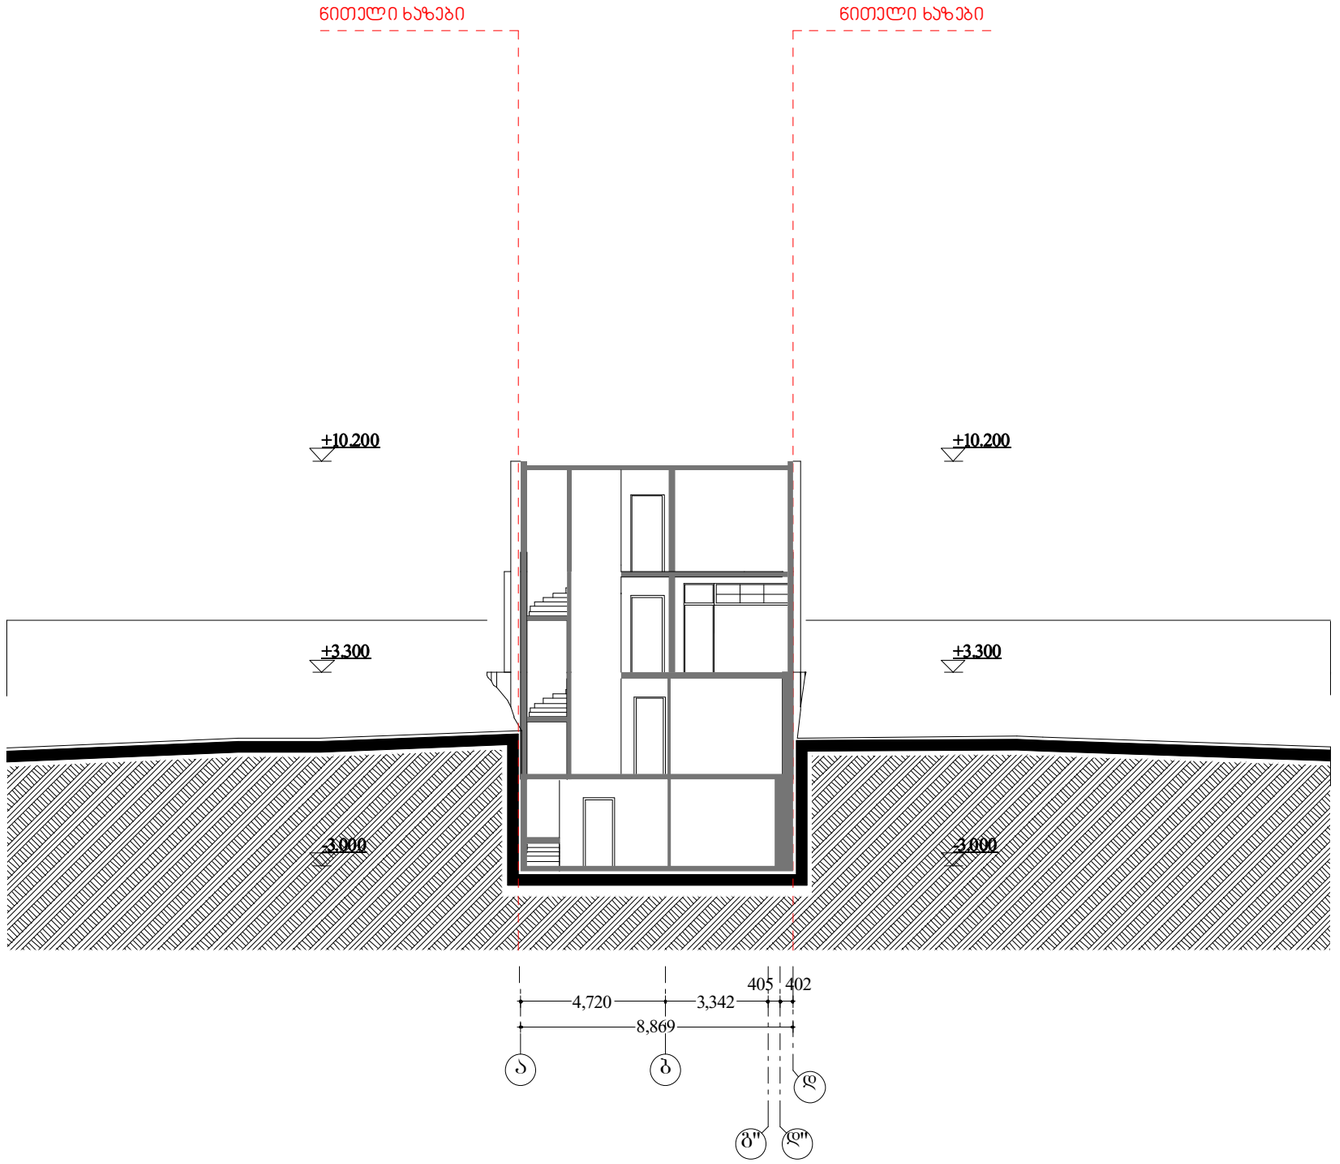



შენიშვნები NOTES

დამკვეთი CLIENT	
პროექტი PROJECT	
მისამართი ADDRESS	
პროექტის ავტორი	გვარი: ა.მორჩილაძე; ხელმოწერა:
დამმუშავა	თ.ინასარიძე

ი./მ. კირილე მორჩილაძე
01010006347

არქიტექტურული ნაწილი

მასშტაბი SCALE	თარიღი DATE OF ISSUE
1:200	ნახაზი DRV.G.
	არსებული ჭრილი1-1
სტადია STAGE	ფურც. PAGES / სულ ALL

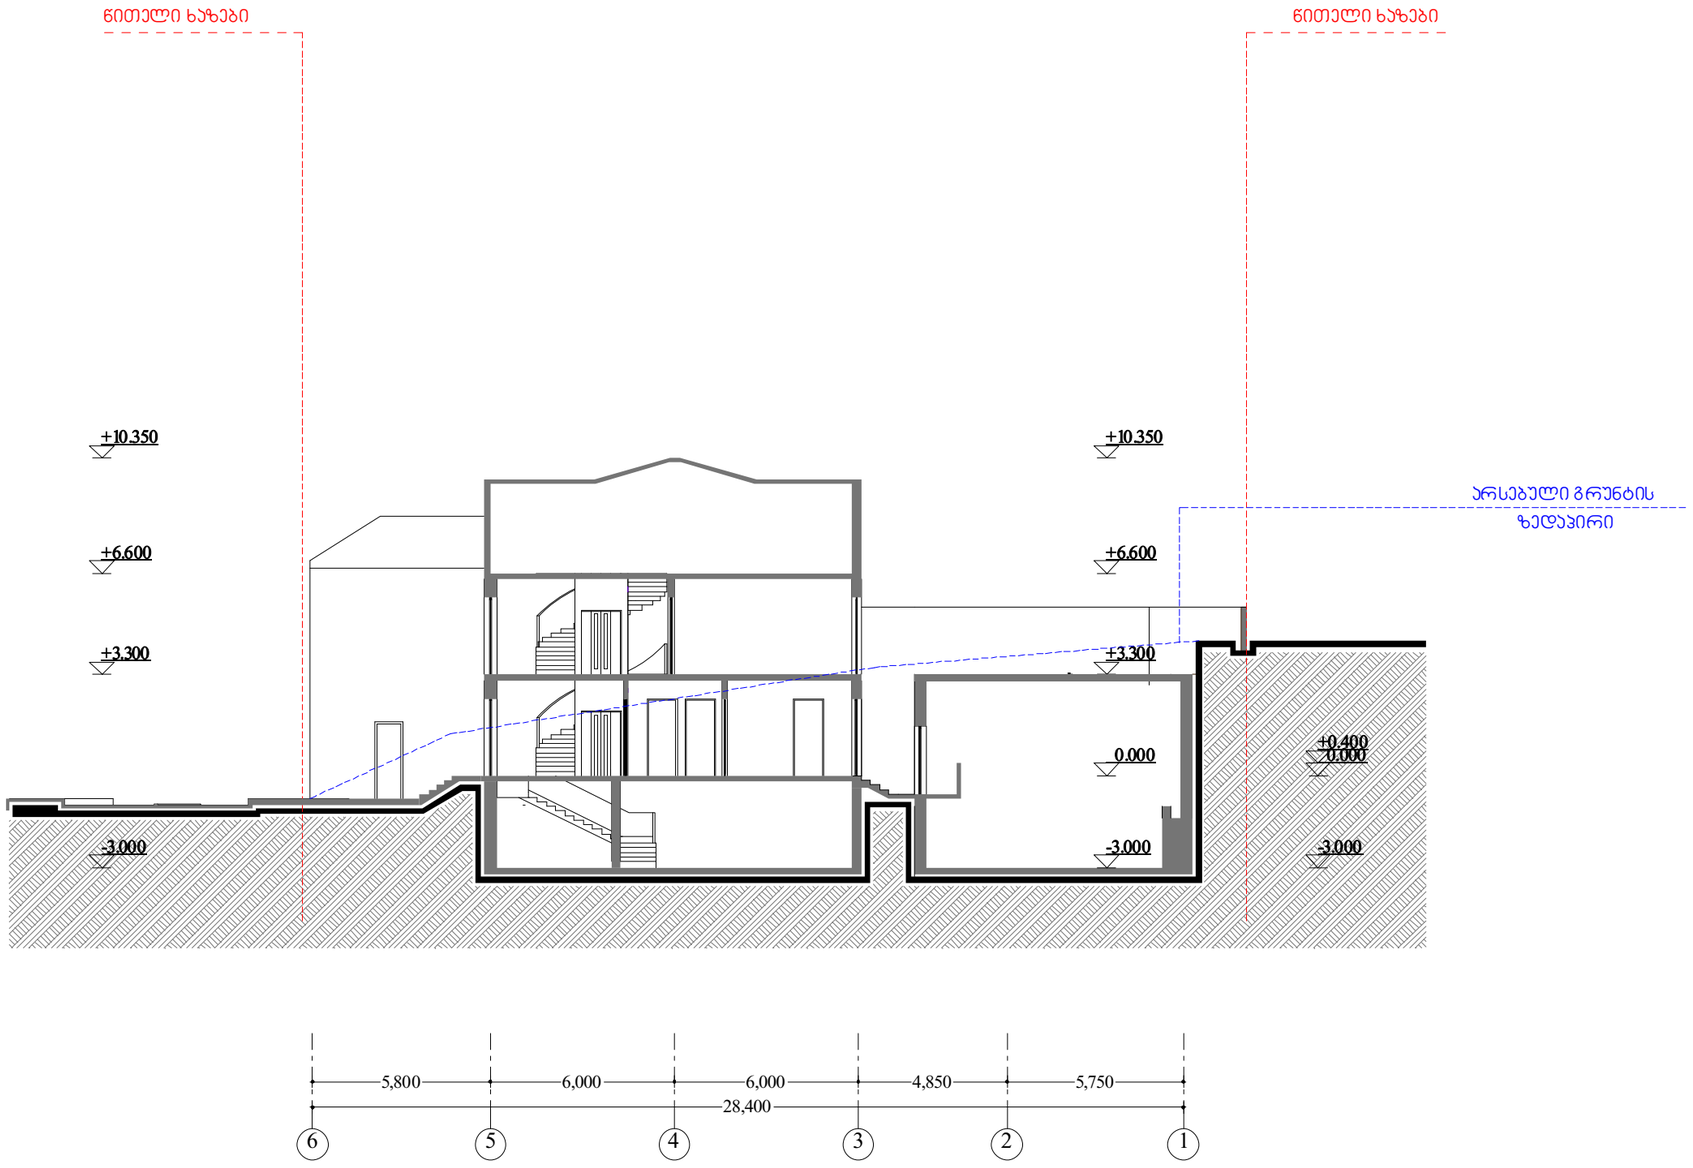


შენიშვნები NOTES

დამკვეთი CLIENT	
პროექტი PROJECT	
მისამართი ADDRESS	
პროექტის ავტორი	გვარი: ხელმოწერა
	ა.მორჩილაძე
დამმოწმა	თ.ინასარიძე

ი./მ. კირილე მორჩილაძე
01010006347

არქიტექტურული ნაწილი

მასშტაბი SCALE	თარიღი DATE OF ISSUE
1:200	ნახაზი DRVG.
	არსებული ჭრილი 2-2
სტადია STAGE	ფურც. PAGES / სულ ALL

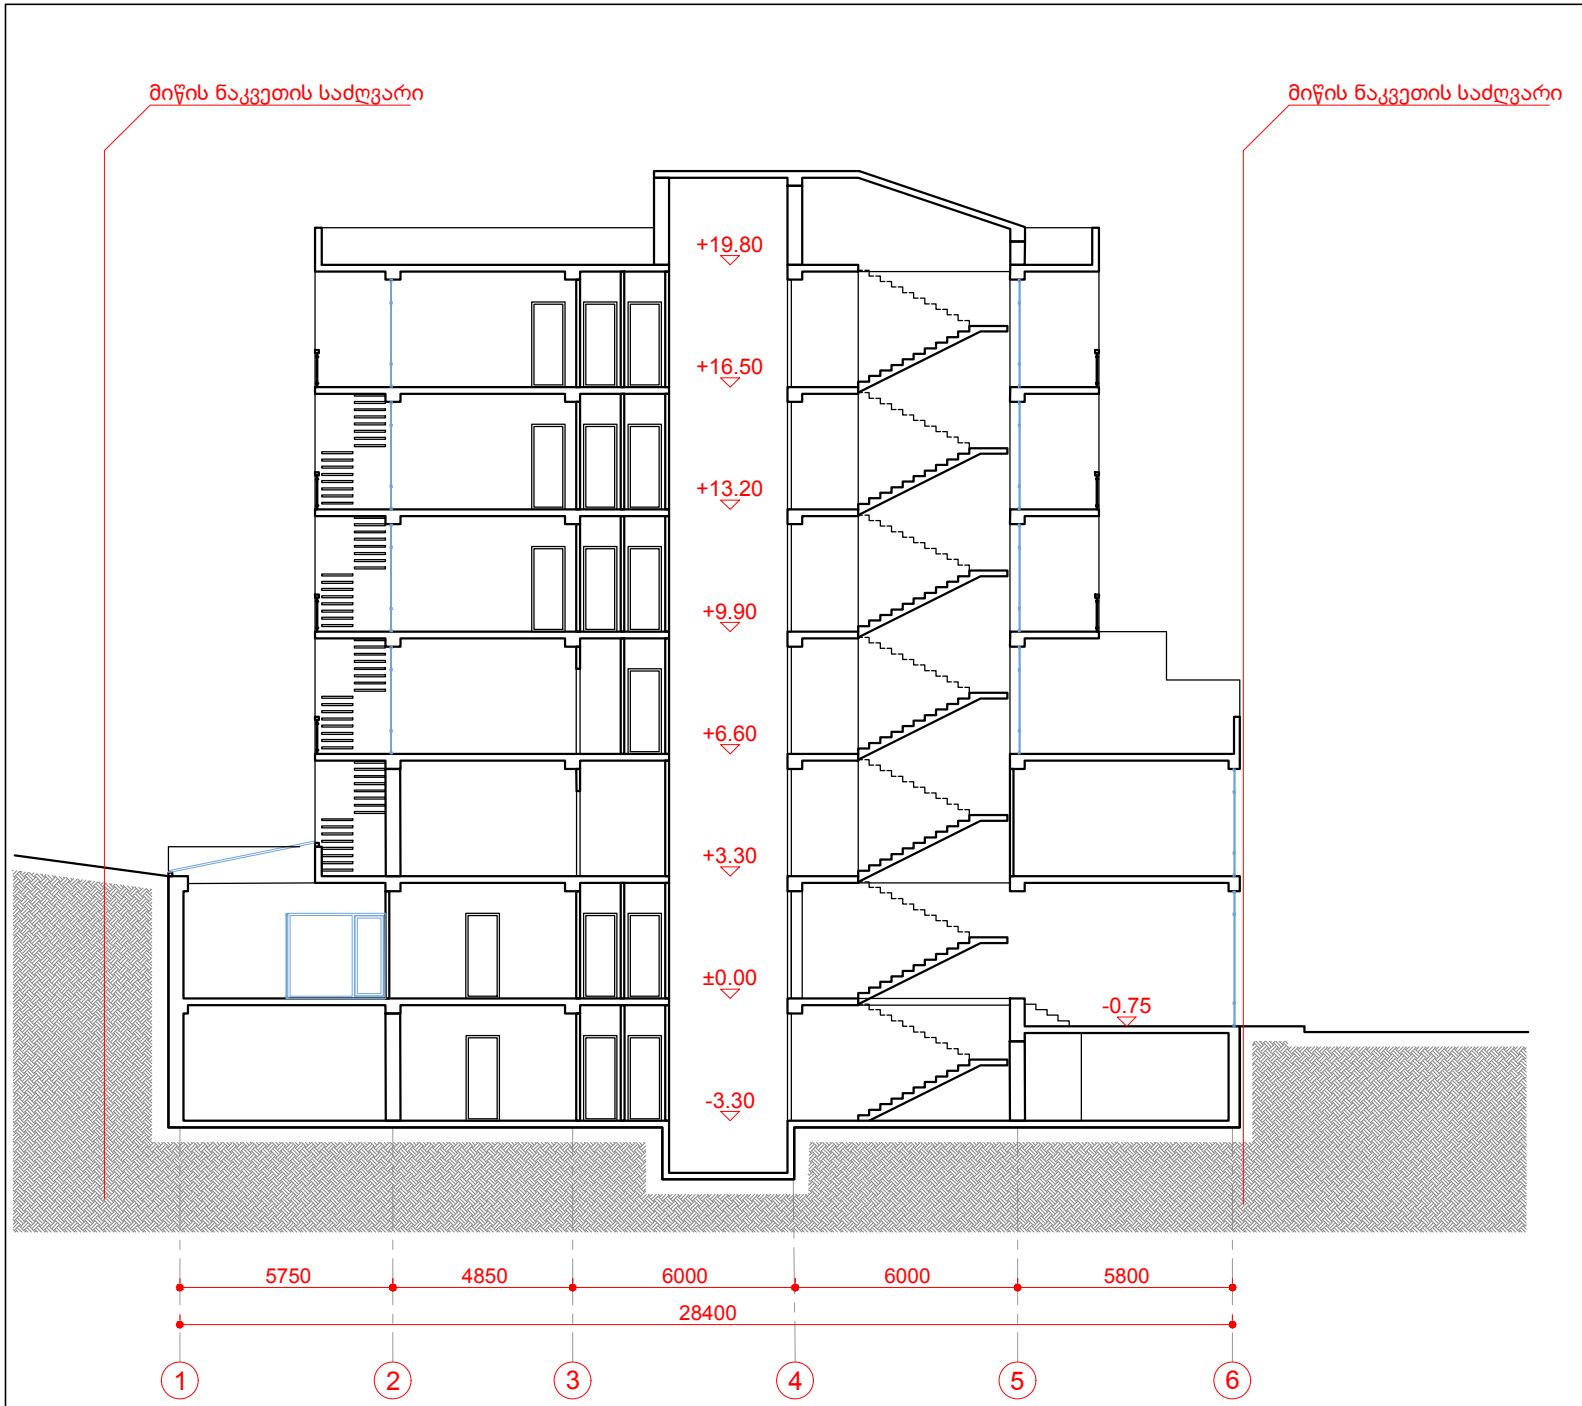

ფორმატი - A4	თბილისი – 2016წ.

ექსპლიკაცია:

პირობითი ნიშნები:

შენიშვნები

ნახაზის ყველა ცვლილება მშენებლობისას შეთანხმებული უნდა იყოს პროექტის ავტორთან

პროექტის სახელწოდება


ქ. თბილისი, სულხან ცინცაძის ქ. #23-ში ამბულატორიის პროექტი

თანამდებობა	გვარი	ხელმოწერა
არქიტექტორი	ლ.დოლიძე	
კონსტრუქტორი	მ.გუგუნავა	

შ.პ.ს. "ArchShop" ARCHitectural workSHOP

მასშტაბი	1:200	ნახაზი
თარიღი		საპროექტო ჭრილი 1-1

სტადია	ფურცელი	ფურცლები
პროექტი		

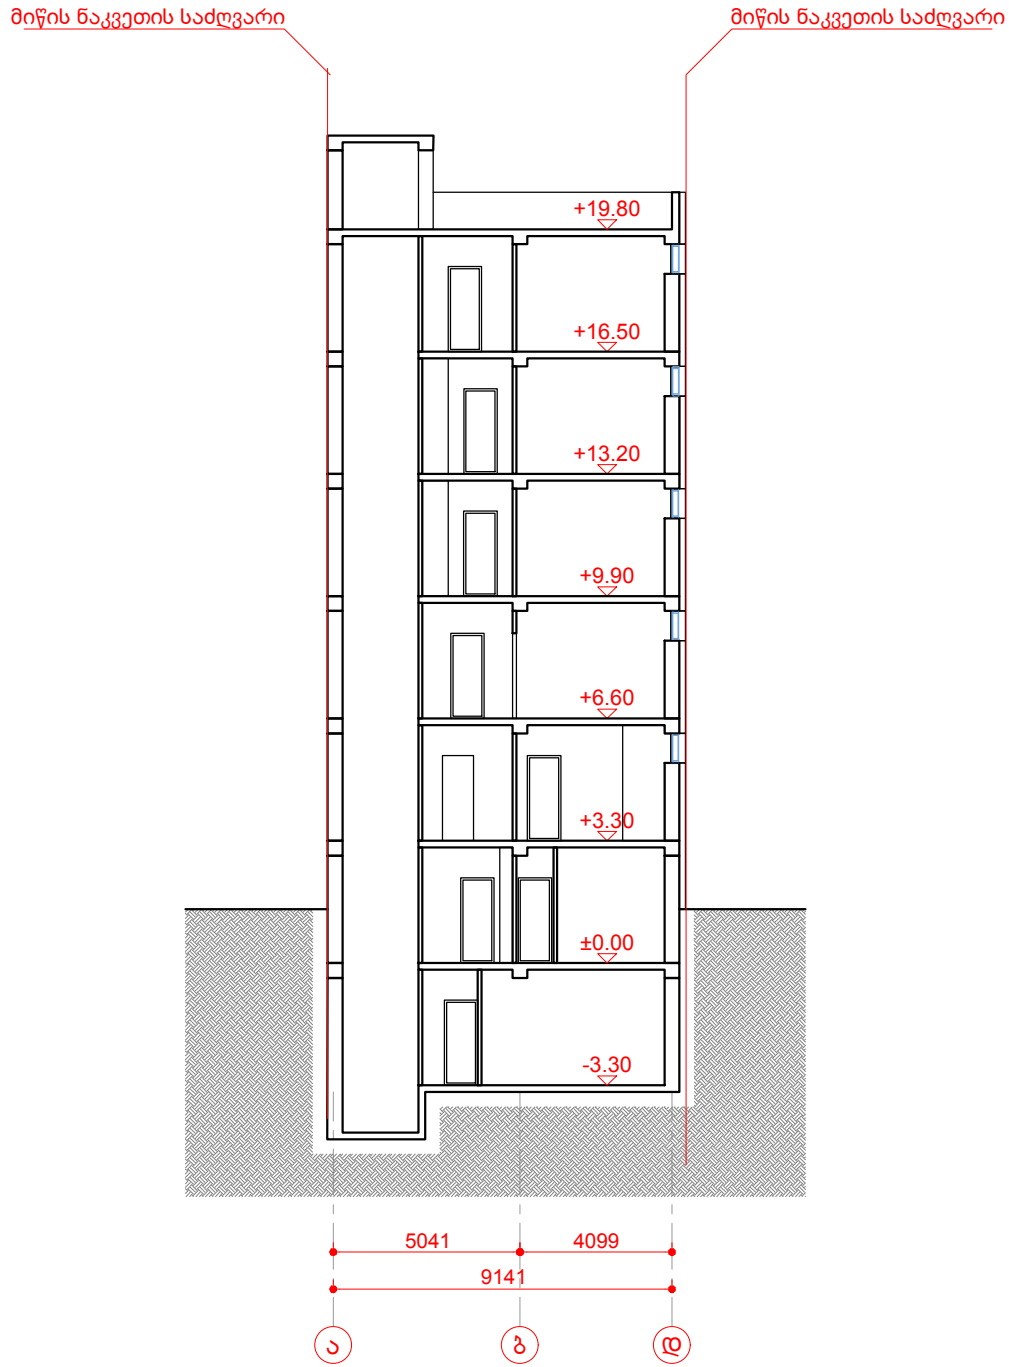

ფორმატი - A4	თბილისი – 2016წ.

ექსპლიკაცია:

პირობითი ნიშნები:

შენიშვნები

ნახაზის ყველა ცვლილება მშენებლობისას შეთანხმებული უნდა იყოს პროექტის ავტორთან

პროექტის სახელწოდება

ქ. თბილისი, სულხან ცინცაძის ქ. #23-ში ამბულატორიის პროექტი

თანამდებობა	გვარი	ხელმოწერა
არჭიტექტორი	ლ.დოლიძე	
კონსტრუქტორი	მ.გუგუნავა	

შ.პ.ს. "ArchShop" ARCHitectural workSHOP

მასშტაბი	1:200	ნახაზი
თარიღი		საპროექტო ჭრილი 2-2

სტადია	ფურცელი	ფურცლები
პროექტი		