საქართველო

———№———
———№———

მ. ავალიანი


ქ. თბილისის მერიის
საჯარო სამართლის იურიდიული პირი
თბილისის არქიტექტურის სამსახური

მისამართი: ქ. თბილისი, იუმაშევის ქ. №11


ფართობი : 22885 კვ/მ

მოსარგებლე: შპს ტრანსლომსერვისი

სიტუაციური სქემა
. 1:10000

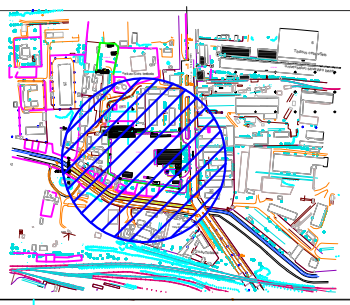

განყოფილების უფროსი		
მთავარი სპეციალისტი		

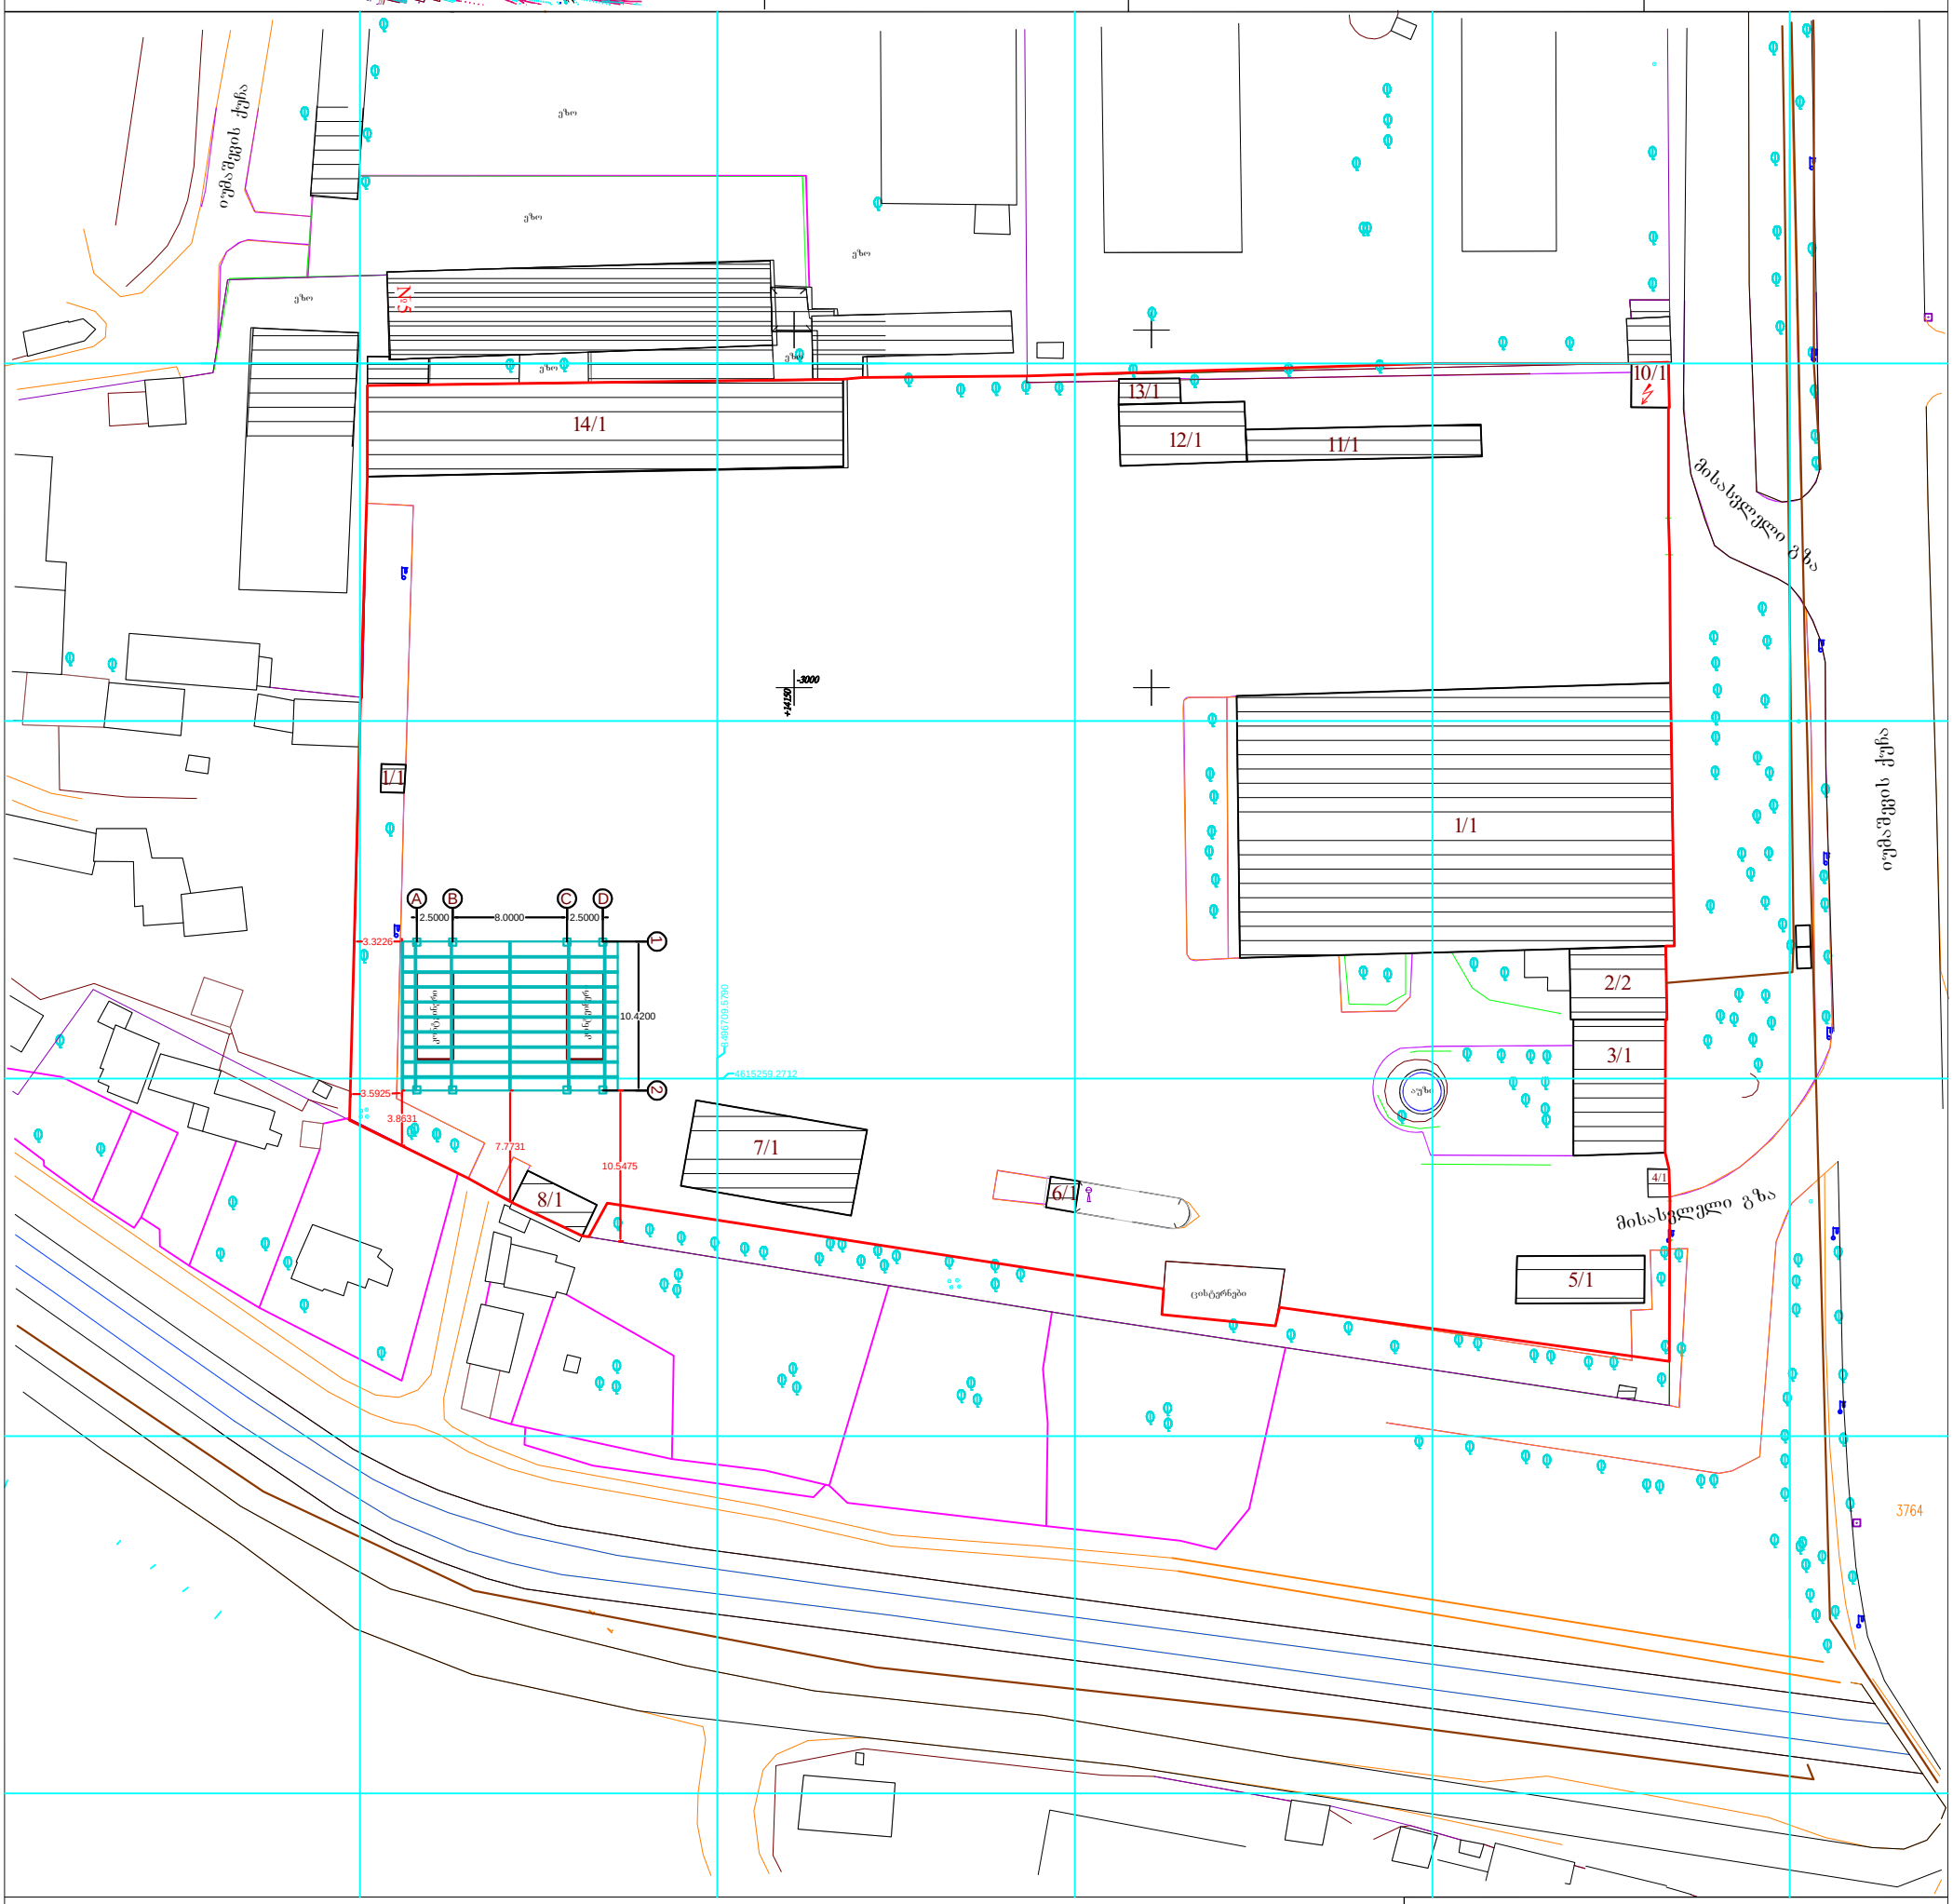

პირობითი აღნიშვნები

- სახლი
- არასახლი
- ხის ღობე
- ღობე
- ქვის კედელი
- კედელი
- ელ. გადამცემი ხაზი
- სატრანსფორმატორო ჯიხური
- ხეები
- ფარდული
- მშენებარე შენობა
- ბენზოგასამართი
- ფლატე
- რეზერვუარი
- გარე განათება
- სამეთვალყურეო ჭები
- UTM (საერთაშორისო) სისტემის კოორდ.
- აღმილობ. სისტემის საშუალო კოორდ.
- რკინიგზა
- წყალგაყვანილობა
- კანალიზაცია
- სანიაღვრე
- კბ
- GAS
- გაზი
- ელ. ძაბვები
- გათბობა
- დრენაჟი

შპს „არტ ბილდ“

დირექტორი		ა. ნინუა
შემსრულებელი		ა. ნინუა
მ. 1:1000		25/06/2012