

სართული -3.00 მ.: 1:100

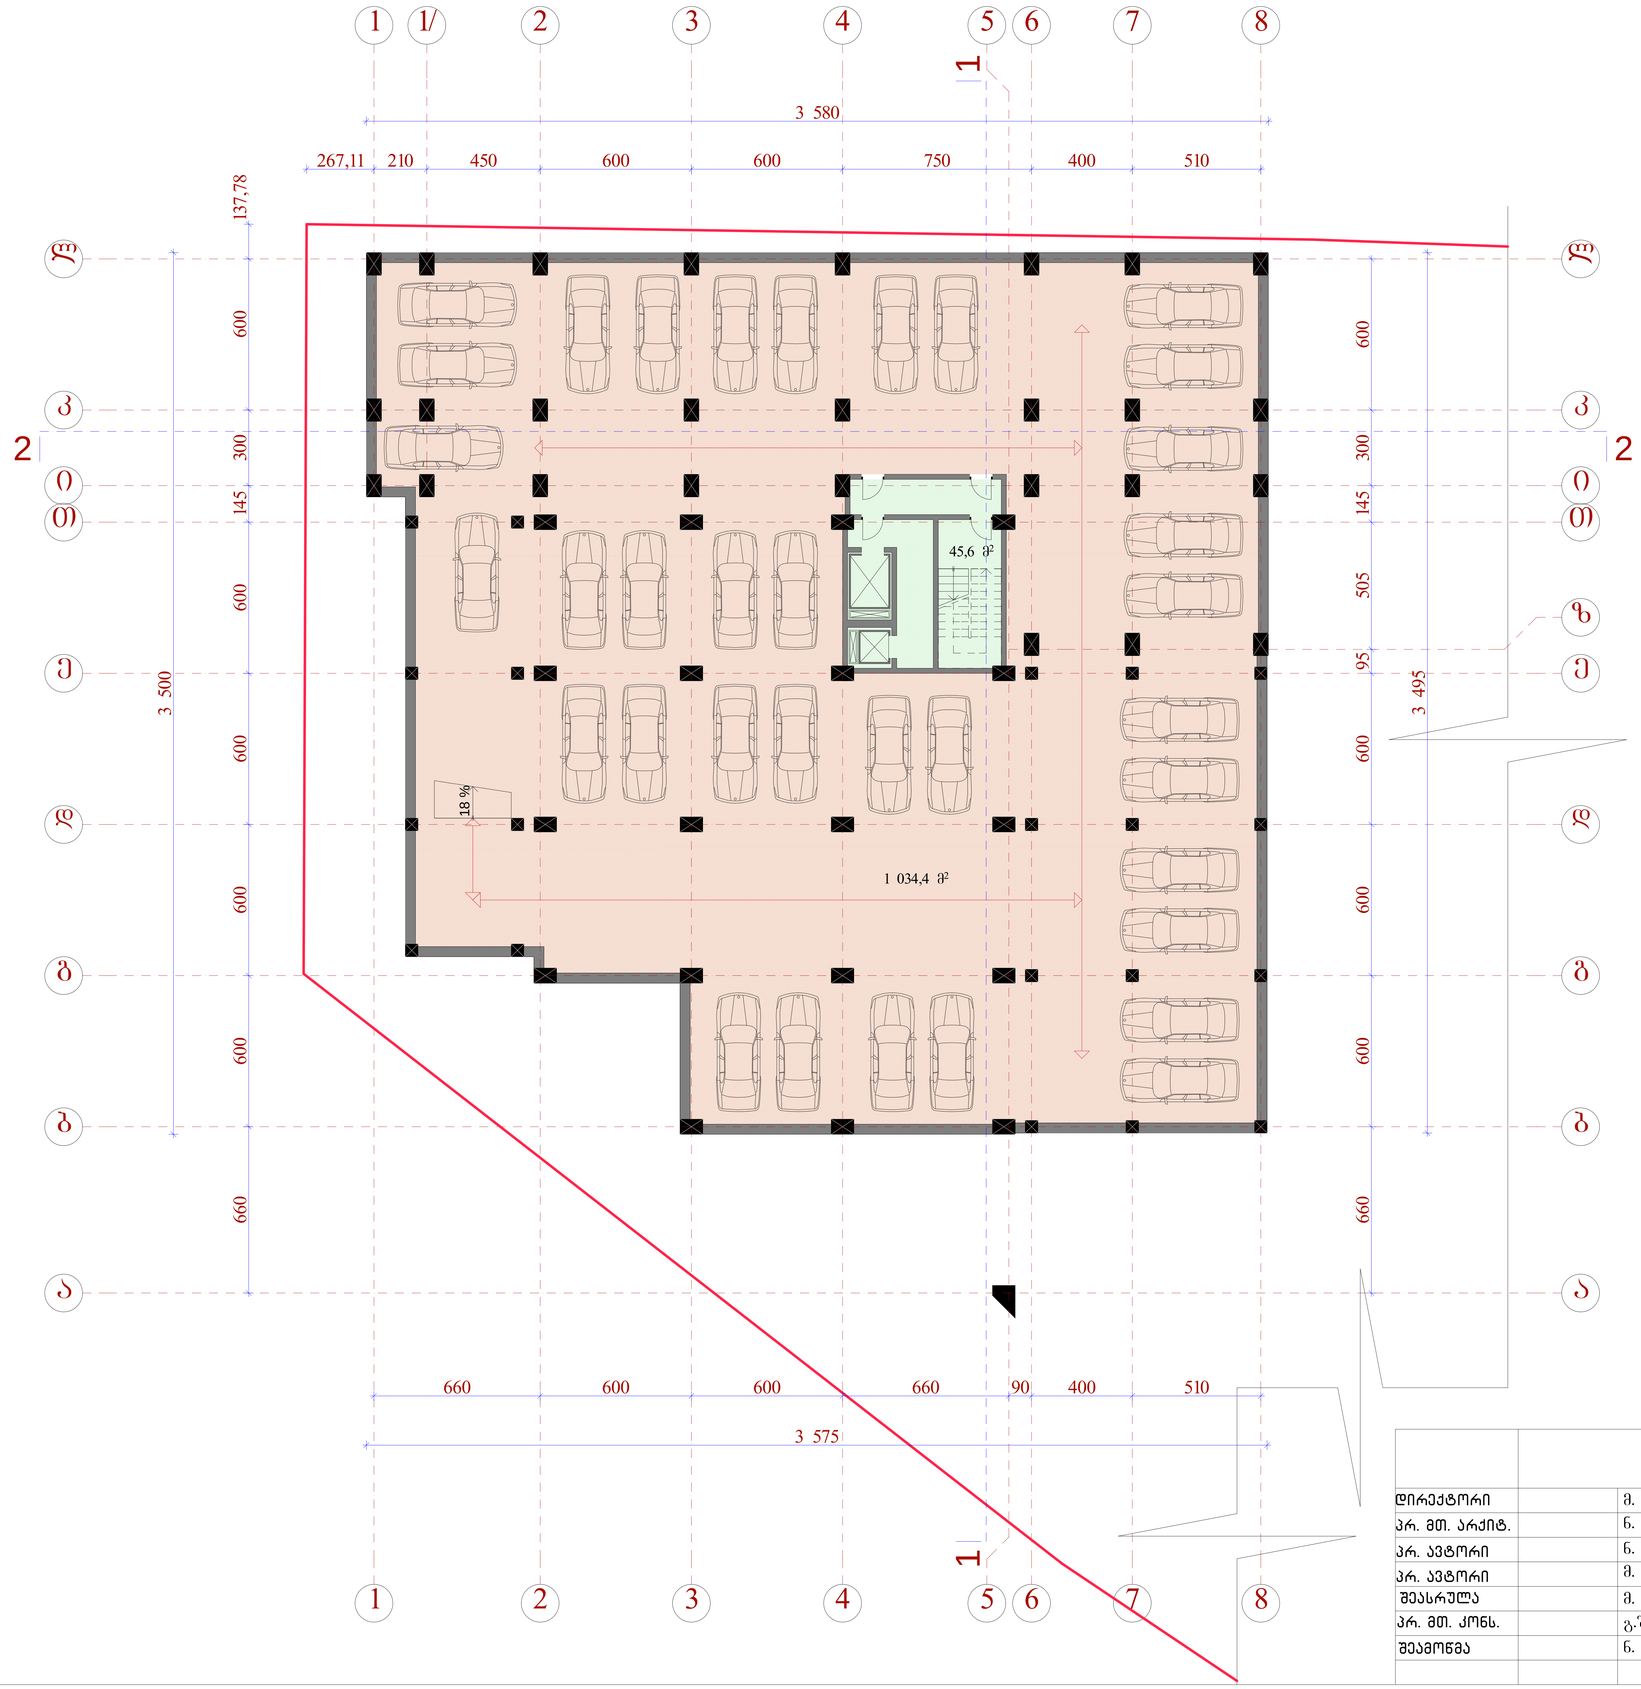


	შ.პ.ს. "ამფიონი"		
დირექტორი		მ. ჩხაიძე	მრავალბინიანი საცხოვრებელი სახლი ვაკე-საბურთალოს რაიონი, ი.აბაშიძის ქ. №38 ბლოკი „ბ" ს.კ. 01.14.11.029.017 (კორექტირებული)
პრ. მთ. არქიტ.		ნ. სვანიძე	
პრ. ავტორი		ნ. სვანიძე	
პრ. ავტორი		მ. ჩხაიძე	
შეასრულა		მ. აბაიშვილი	სართული -3.00
პრ. მთ. კონს.		გ.შერგილაშვილი	
შეამოწმა		ნ. სვანიძე	სტადია / ფურცელი / რაოდენობა / მასშტაბი
			პრ / 1-100

გეგმა 0.00 (471.10) მ.: 1:100

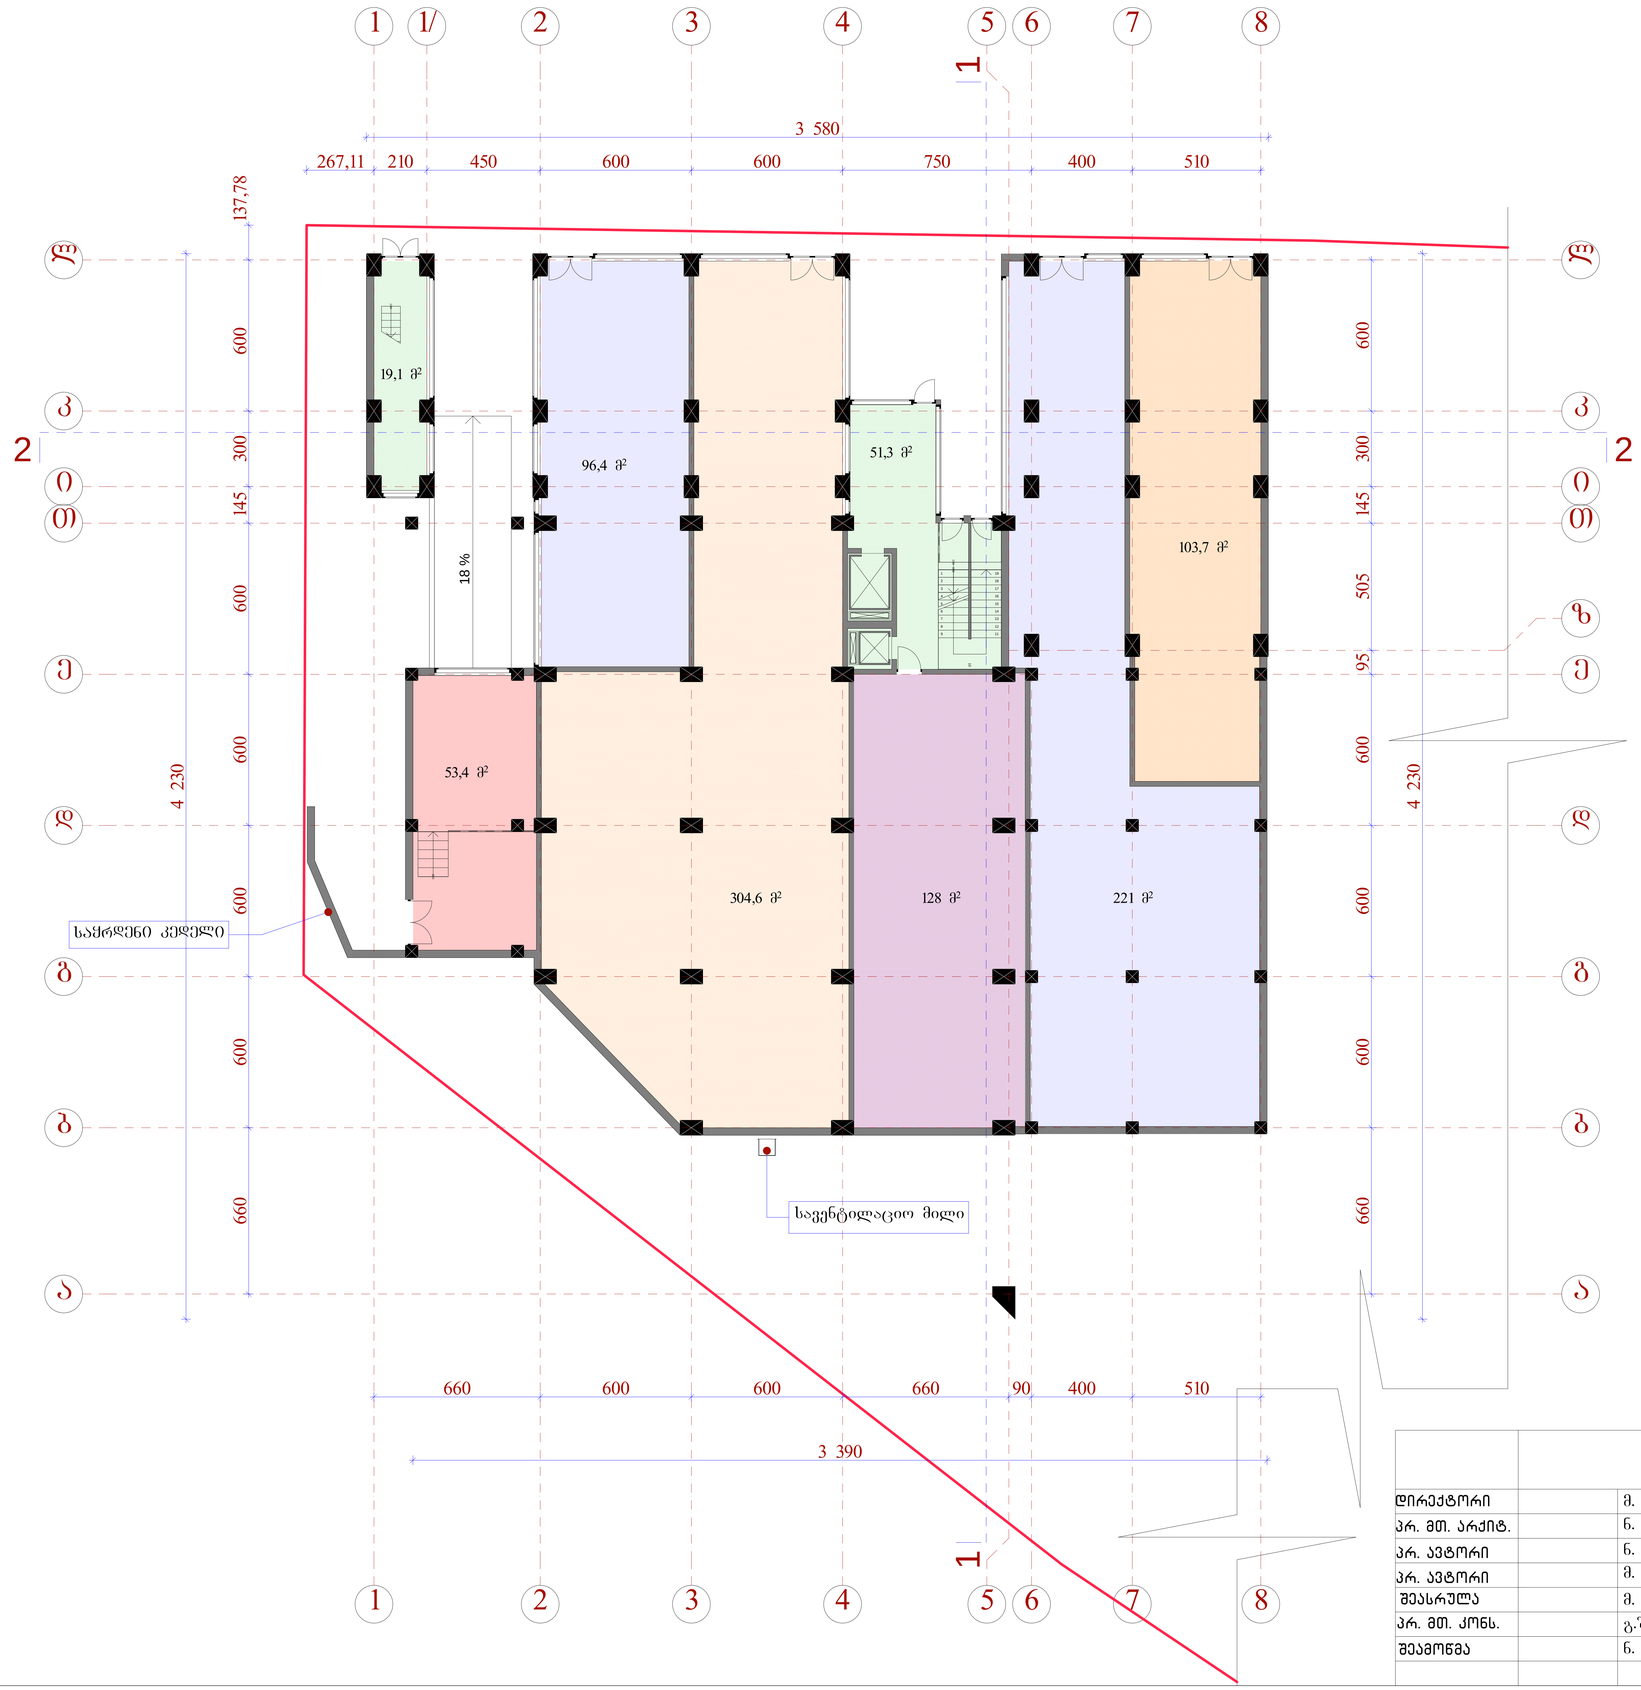


	შ.პ.ს. "ამფიონი"		
დირექტორი		მ. ჩხაიძე	მრავალბინიანი საცხოვრებელი სახლი ვაკე-საბურთალოს რაიონი, ი.აბაშიძის ქ. №38 ბლოკი „ბ" ს.კ. 01.14.11.029.017 (კორექტირებული)
პრ. მთ. არქიტ.		ნ. სვანიძე	
პრ. ავტორი		ნ. სვანიძე	
პრ. ავტორი		მ. ჩხაიძე	
შეასრულა		მ. აბაიშვილი	გეგმა 0,00 471.10
პრ. მთ. კონს.		გ.შერგილაშვილი	
შეამოწმა		ნ. სვანიძე	სტადია: პრ; ფურცელი; რაოდენობა; მასშტაბი: 1-100

გეგმა 4.95 მ.: 1:100

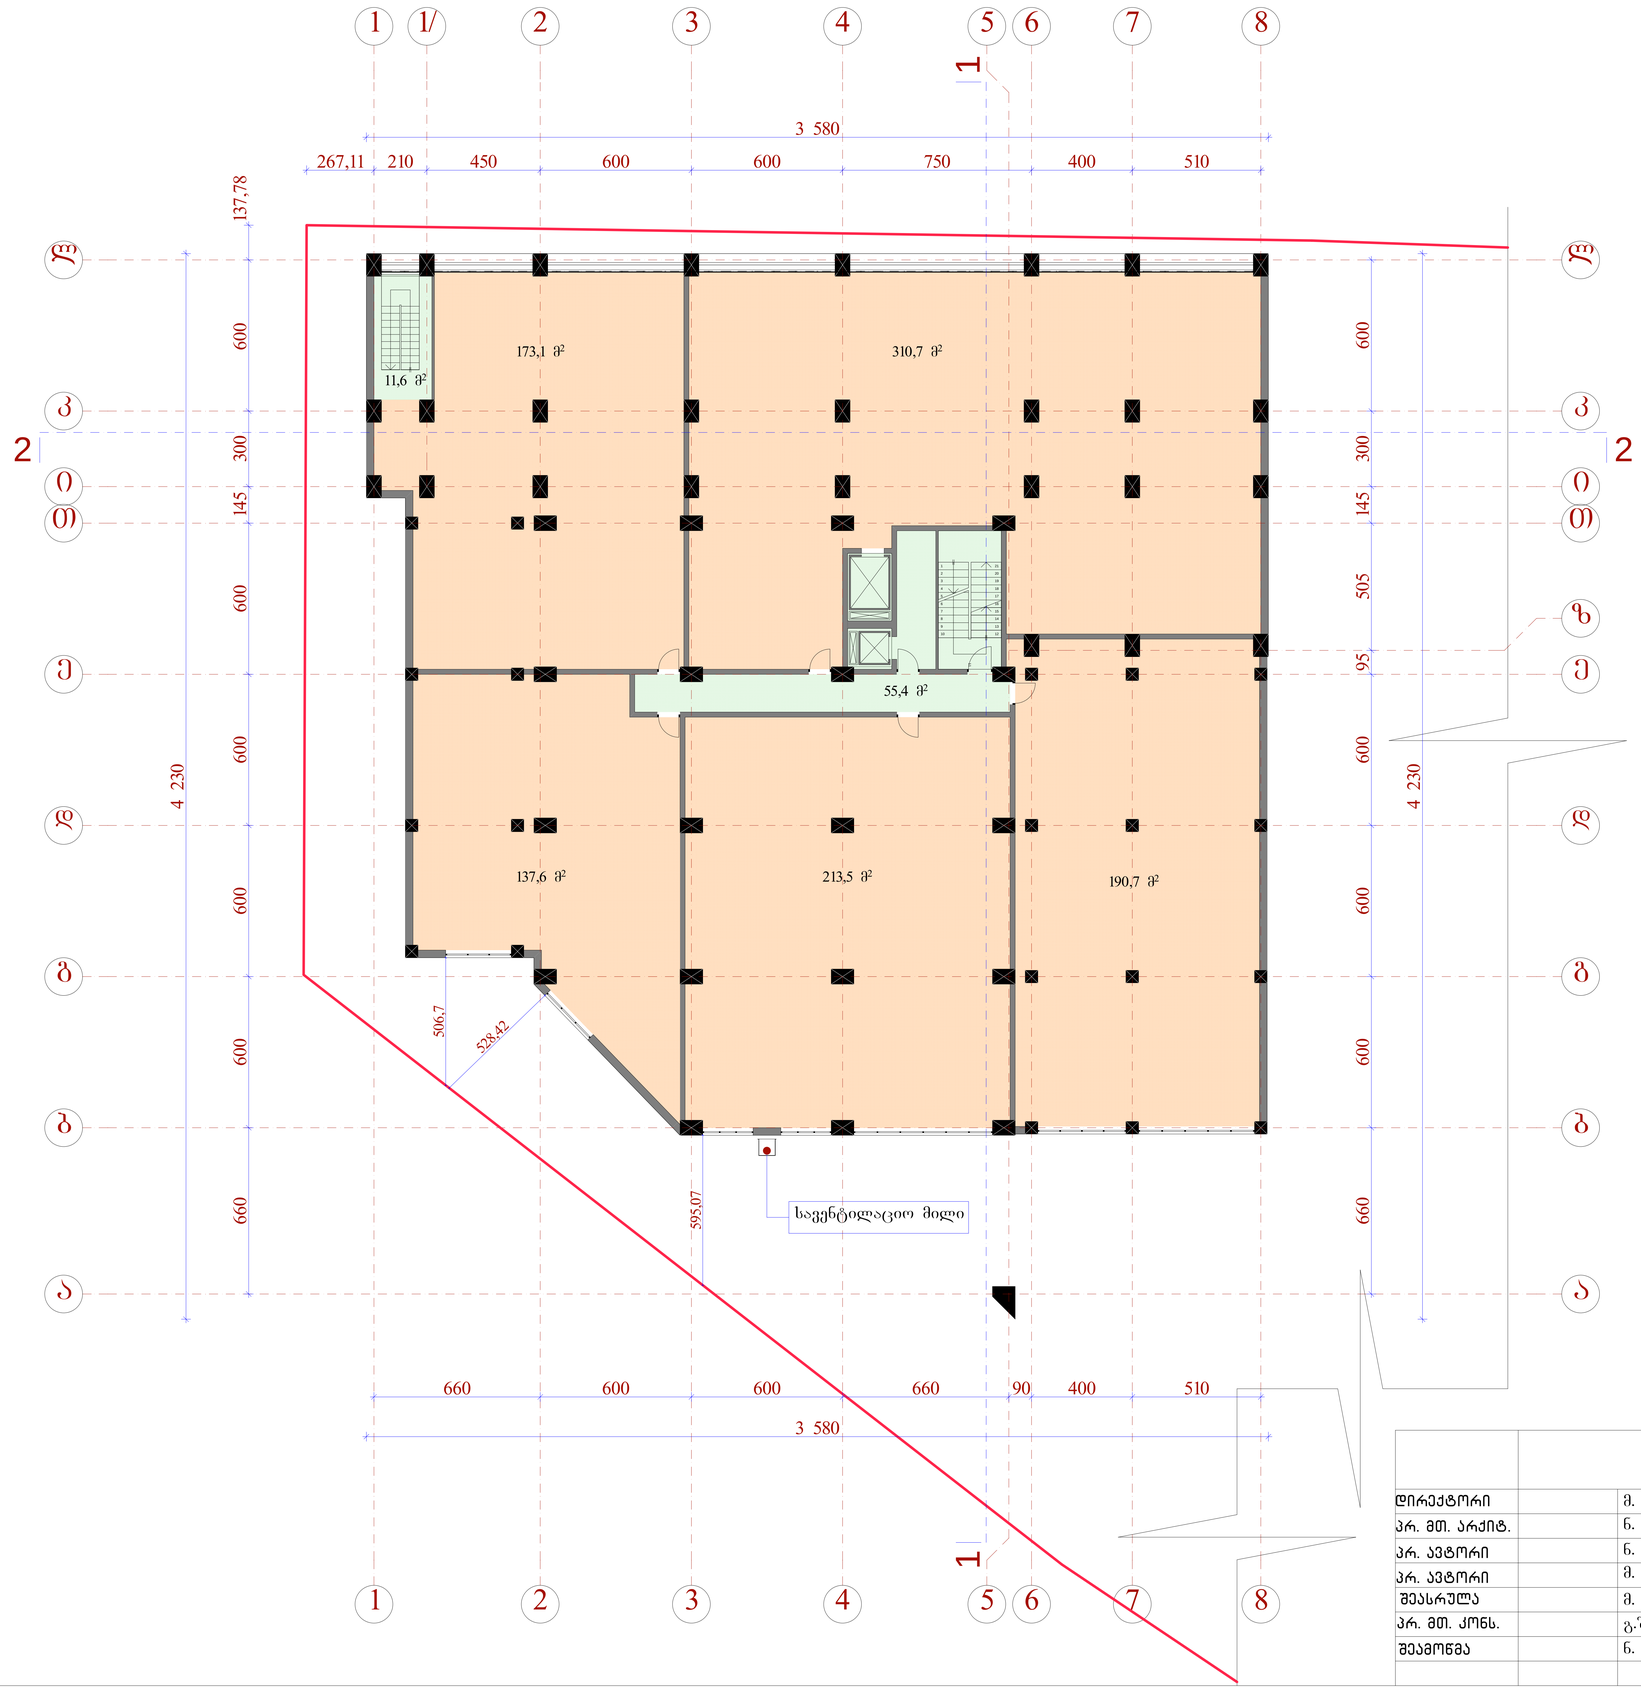


		შ.პ.ს. "ამფიონი"				
დირექტორი		მ. ჩხაიძე	მრავალბინიანი საცხოვრებელი სახლი ვაკე-საბურთალოს რაიონი, ი.აბაშიძის ქ. №38 ბლოკი „ბ" ს.კ. 01.14.11.029.017 (კორექტირებული)			
პრ. მთ. არქიტ.		ნ. სვანიძე				
პრ. ავტორი		ნ. სვანიძე				
პრ. ავტორი		მ. ჩხაიძე				
შეასრულა		მ. აბაიშვილი	გეგმა 4,95			
პრ. მთ. კონს.		გ.შერგილაშვილი				
შეამოწმა		ნ. სვანიძე	სტადია	ფურცელი	რაოდენობა	მასშტაბი
			პრ			1-100

გეგმა 8.25 მ.: 1:100

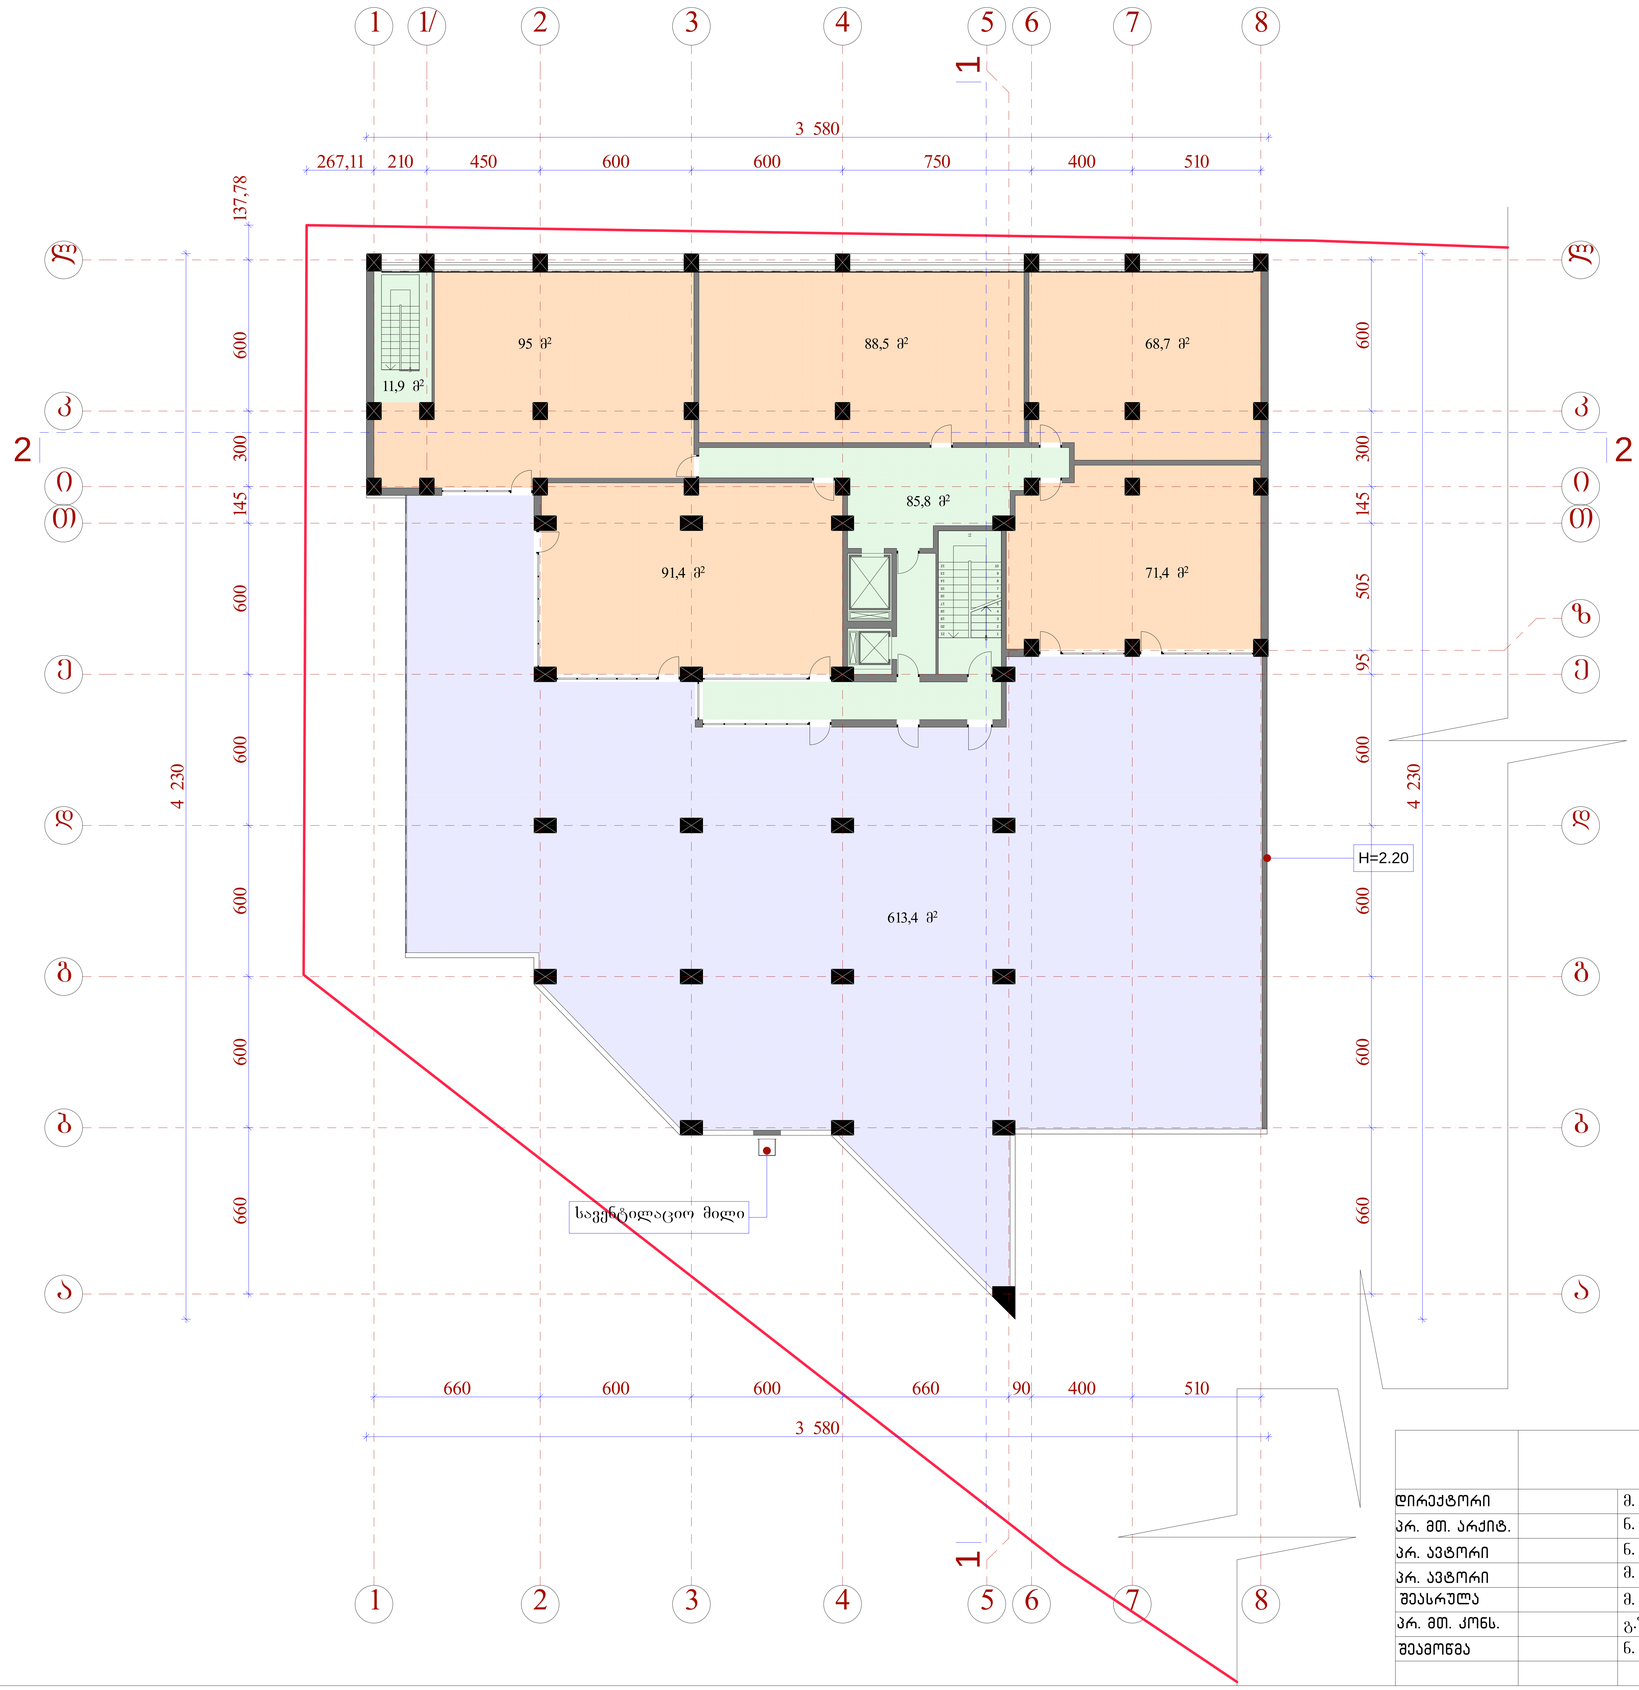


	შ.პ.ს. "ამფიონი"					
დირექტორი		მ. ჩხაიძე	მრავალბინიანი საცხოვრებელი სახლი ვაკე-საბურთალოს რაიონი, ი.აბაშიძის ქ. №38 ბლოკი „ბ" ს.კ. 01.14.11.029.017 (კორექტირებული)			
პრ. მთ. არქიტ.		ნ. სვანიძე				
პრ. ავტორი		ნ. სვანიძე				
პრ. ავტორი		მ. ჩხაიძე				
შეასრულა		მ. აბაიშვილი	გეგმა 8.25			
პრ. მთ. კონს.		გ.შერგილაშვილი				
შეამოწმა		ნ. სვანიძე	სტადია	ფურცელი	რაოდენობა	მასშტაბი
			პრ			1-100

გეგმა 11.55 მ.: 1:100

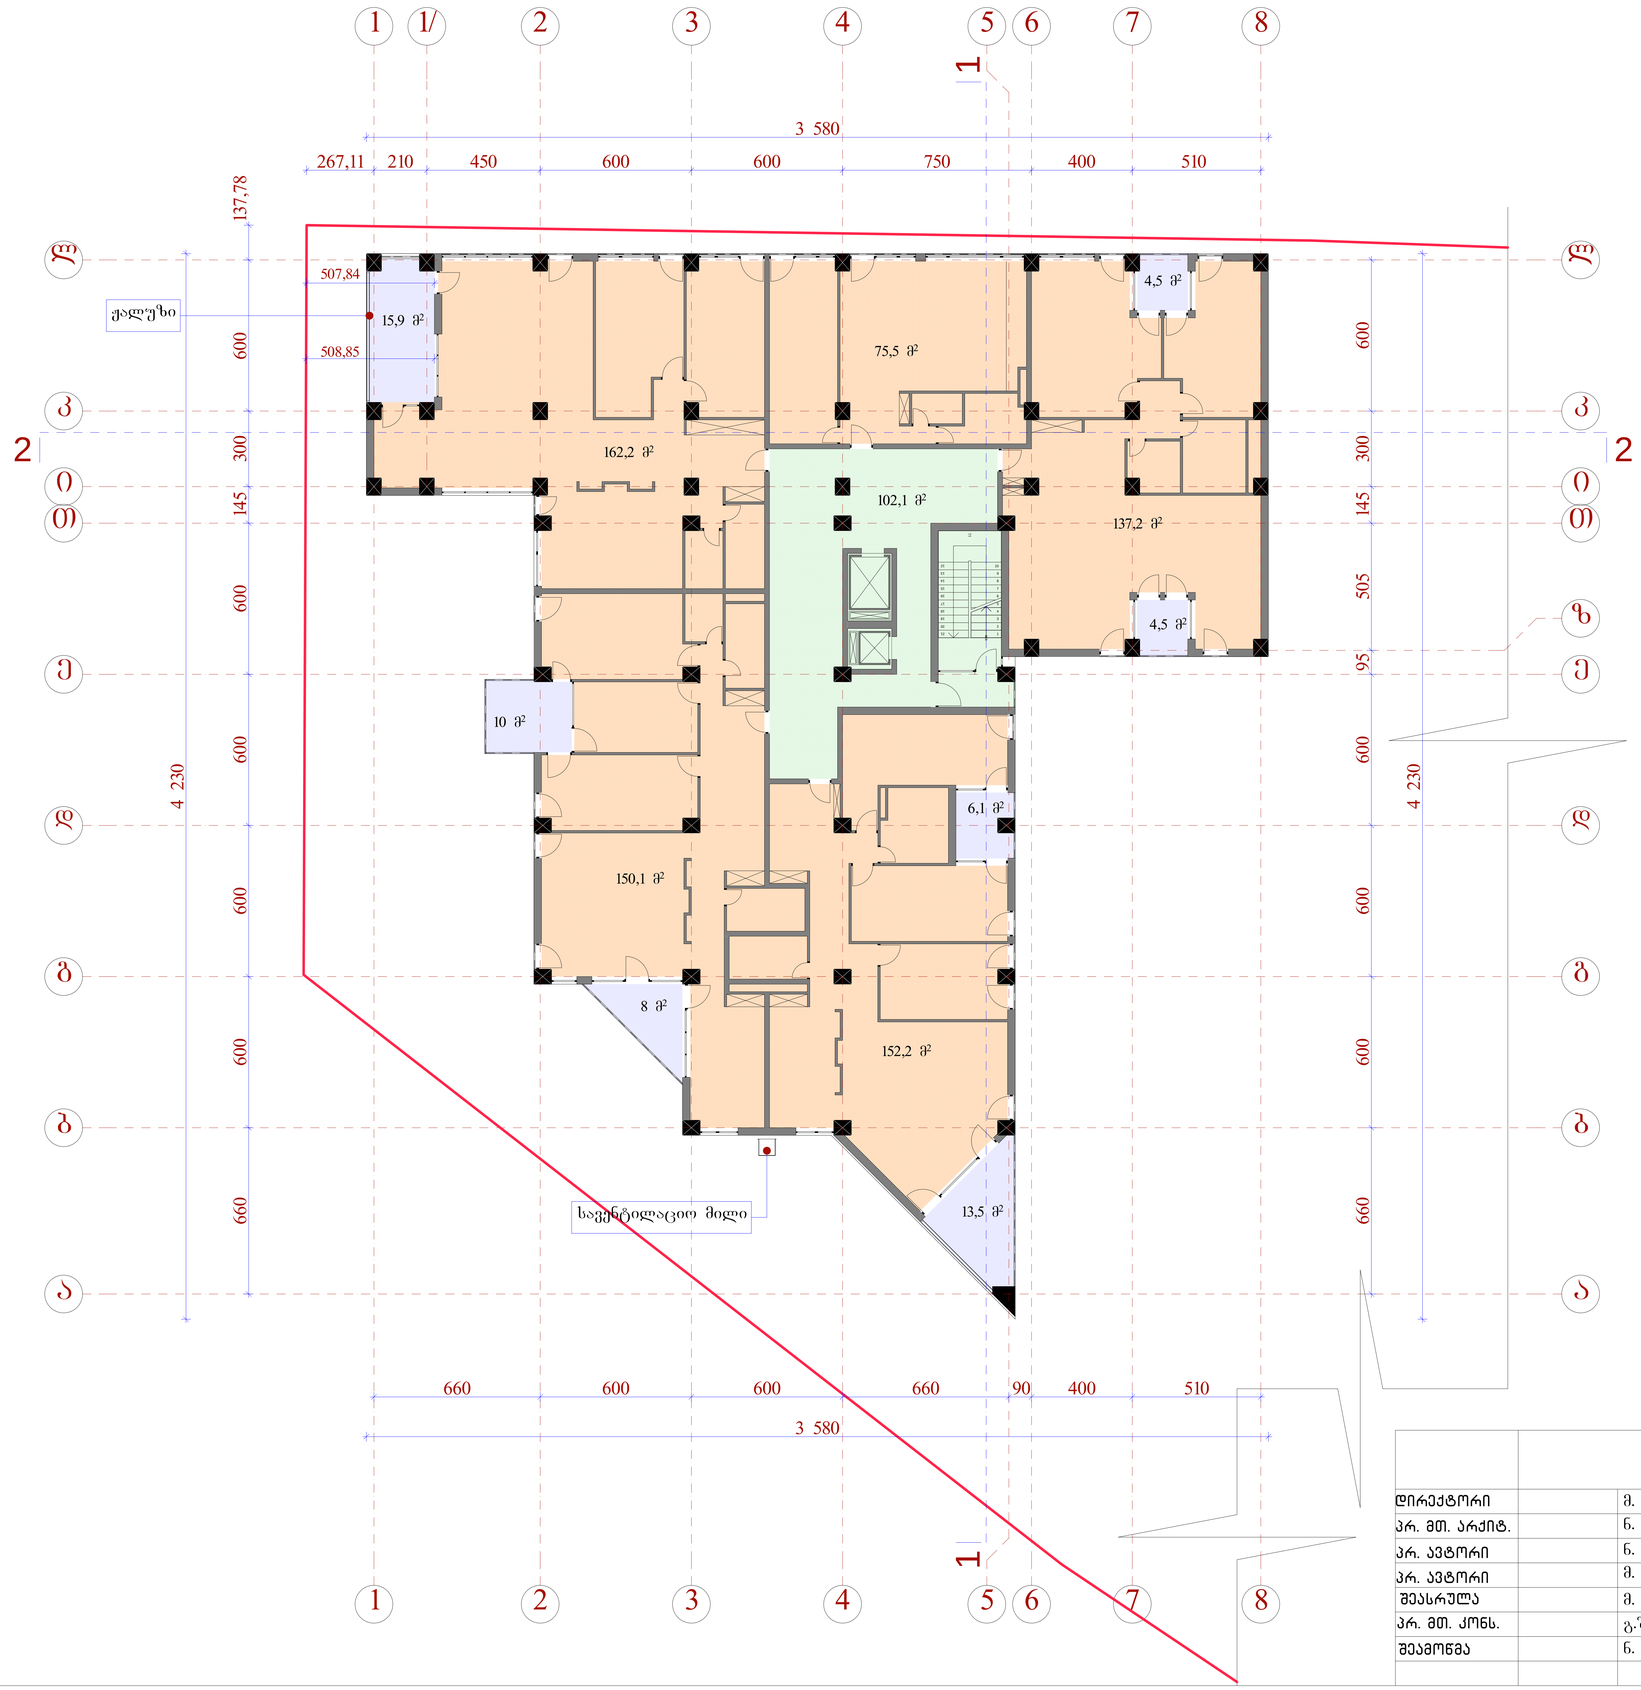


	შ.პ.ს. "ამფიონი"		
დირექტორი		მ. ჩხაიძე	მრავალბინიანი საცხოვრებელი სახლი ვაკე-საბურთალოს რაიონი, ი.აბაშიძის ქ. №38 ბლოკი „ბ" ს.კ. 01.14.11.029.017 (კორექტირებული)
პრ. მთ. არქიტ.		ნ. სვანიძე	
პრ. ავტორი		ნ. სვანიძე	
პრ. ავტორი		მ. ჩხაიძე	
შეასრულა		მ. აბაიშვილი	გეგმა 11,55
პრ. მთ. კონს.		გ.შერგილაშვილი	
შეამოწმა		ნ. სვანიძე	სტადია: პრ; ფურცელი; რაოდენობა; მასშტაბი: 1-100

გეგმა 14.85 მ.: 1:100

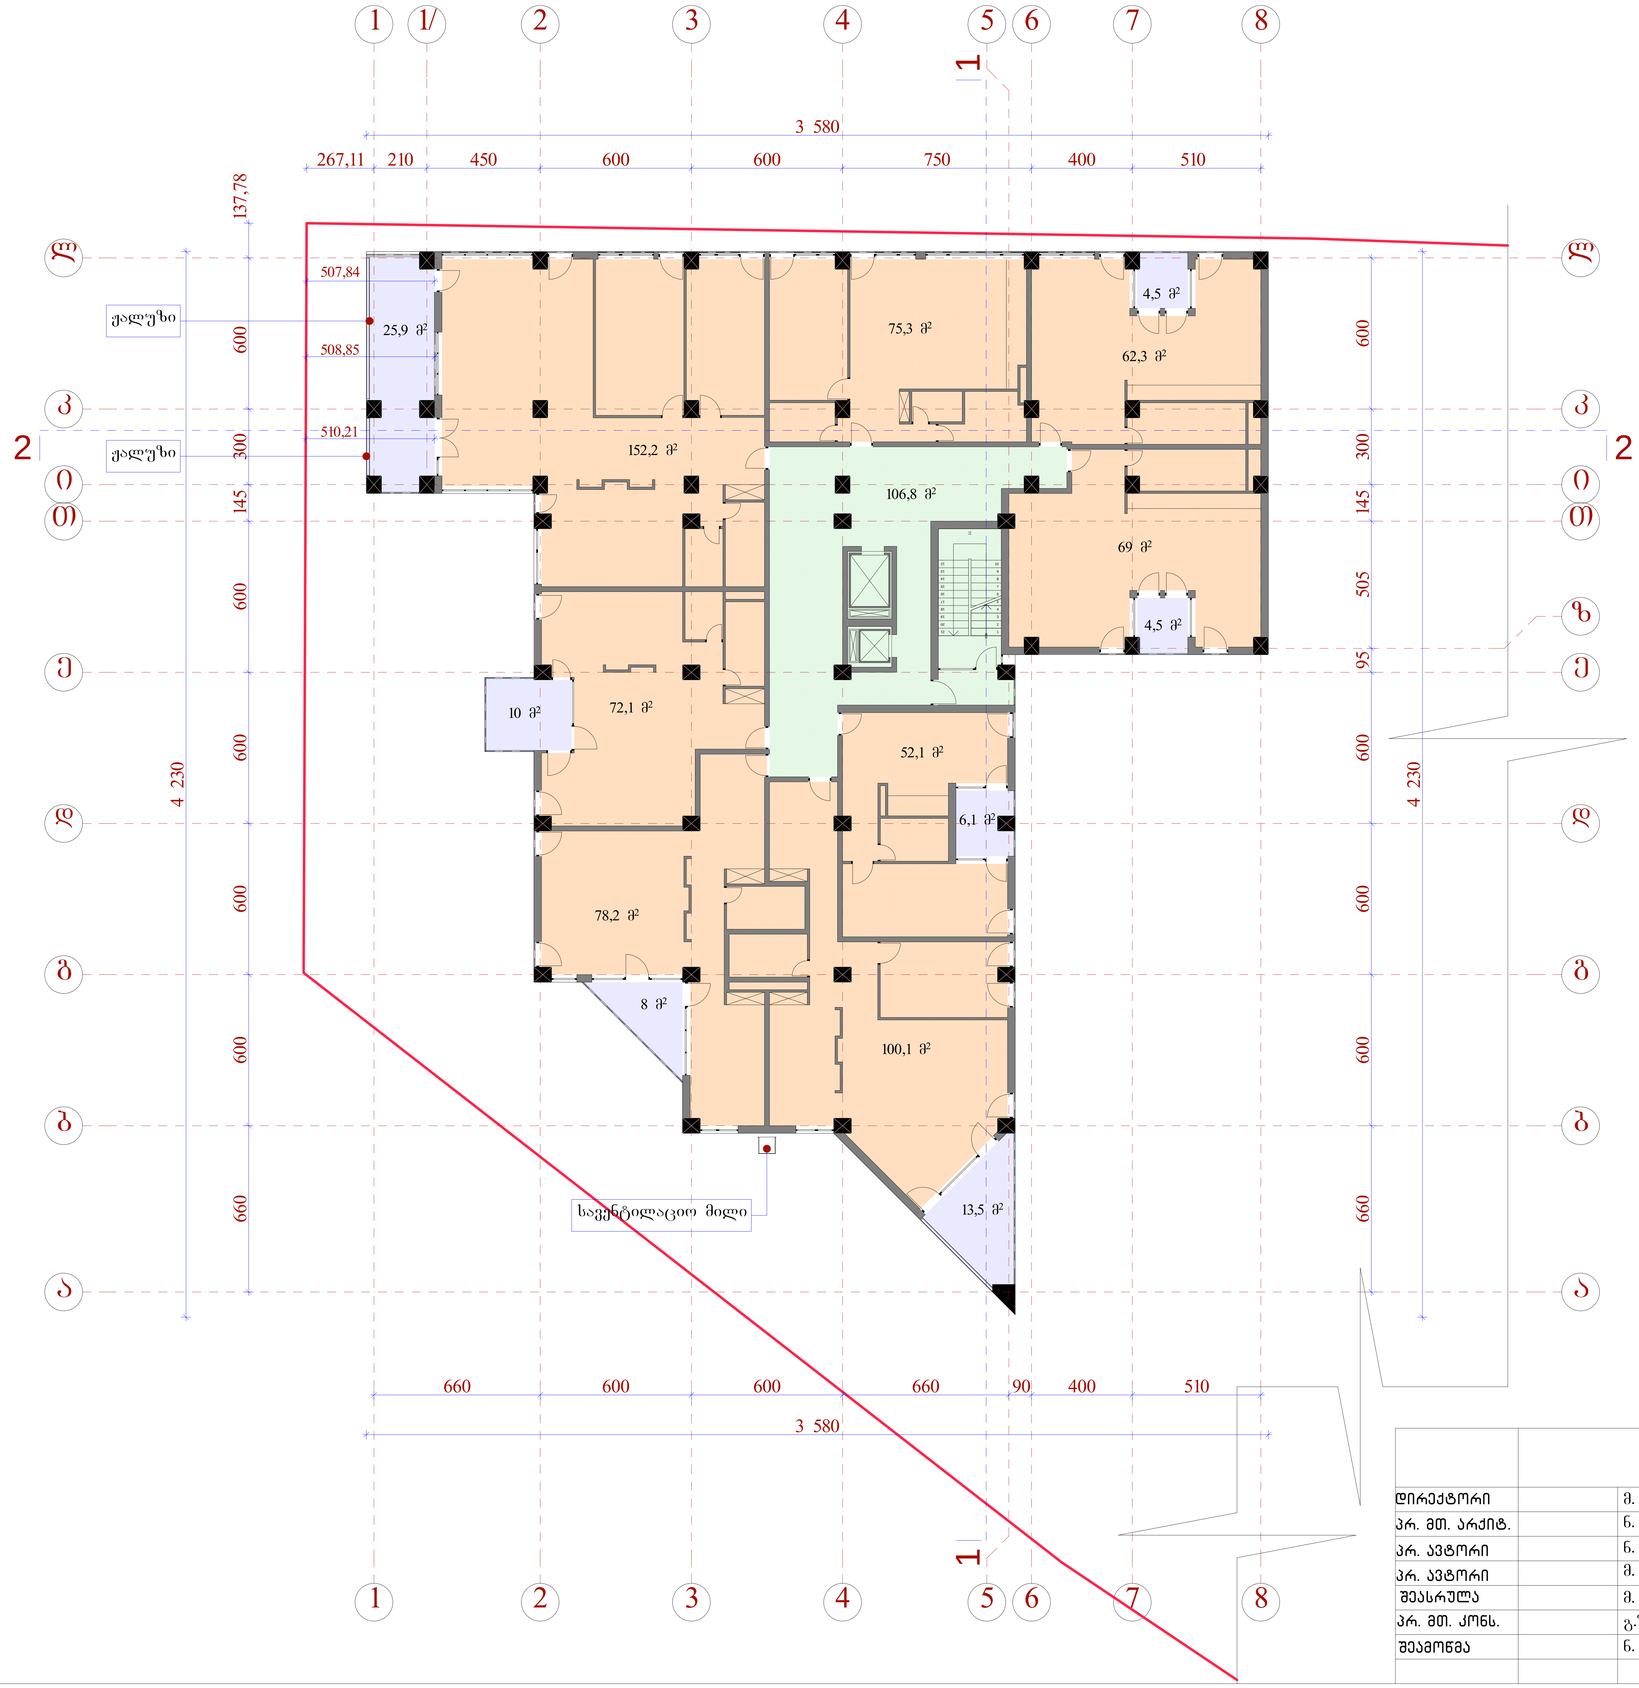


	შ.პ.ს. "ამფიონი"					
დირექტორი		მ. ჩხაიძე	მრავალბინიანი საცხოვრებელი სახლი ვაკე-საბურთალოს რაიონი, ი.აბაშიძის ქ. №38 ბლოკი „ბ" ს.კ. 01.14.11.029.017 (კორექტირებული)			
პრ. მთ. არქიტ.		ნ. სვანიძე				
პრ. ავტორი		ნ. სვანიძე				
პრ. ავტორი		მ. ჩხაიძე				
შეასრულა		მ. აბაიშვილი	გეგმა 14,85			
პრ. მთ. კონს.		გ.შერგილაშვილი				
შეამოწმა		ნ. სვანიძე	სტადია	ფურცელი	რაოდენობა	მასშტაბი
			პრ			1-100

გეგმა 18.15 მ.: 1:100

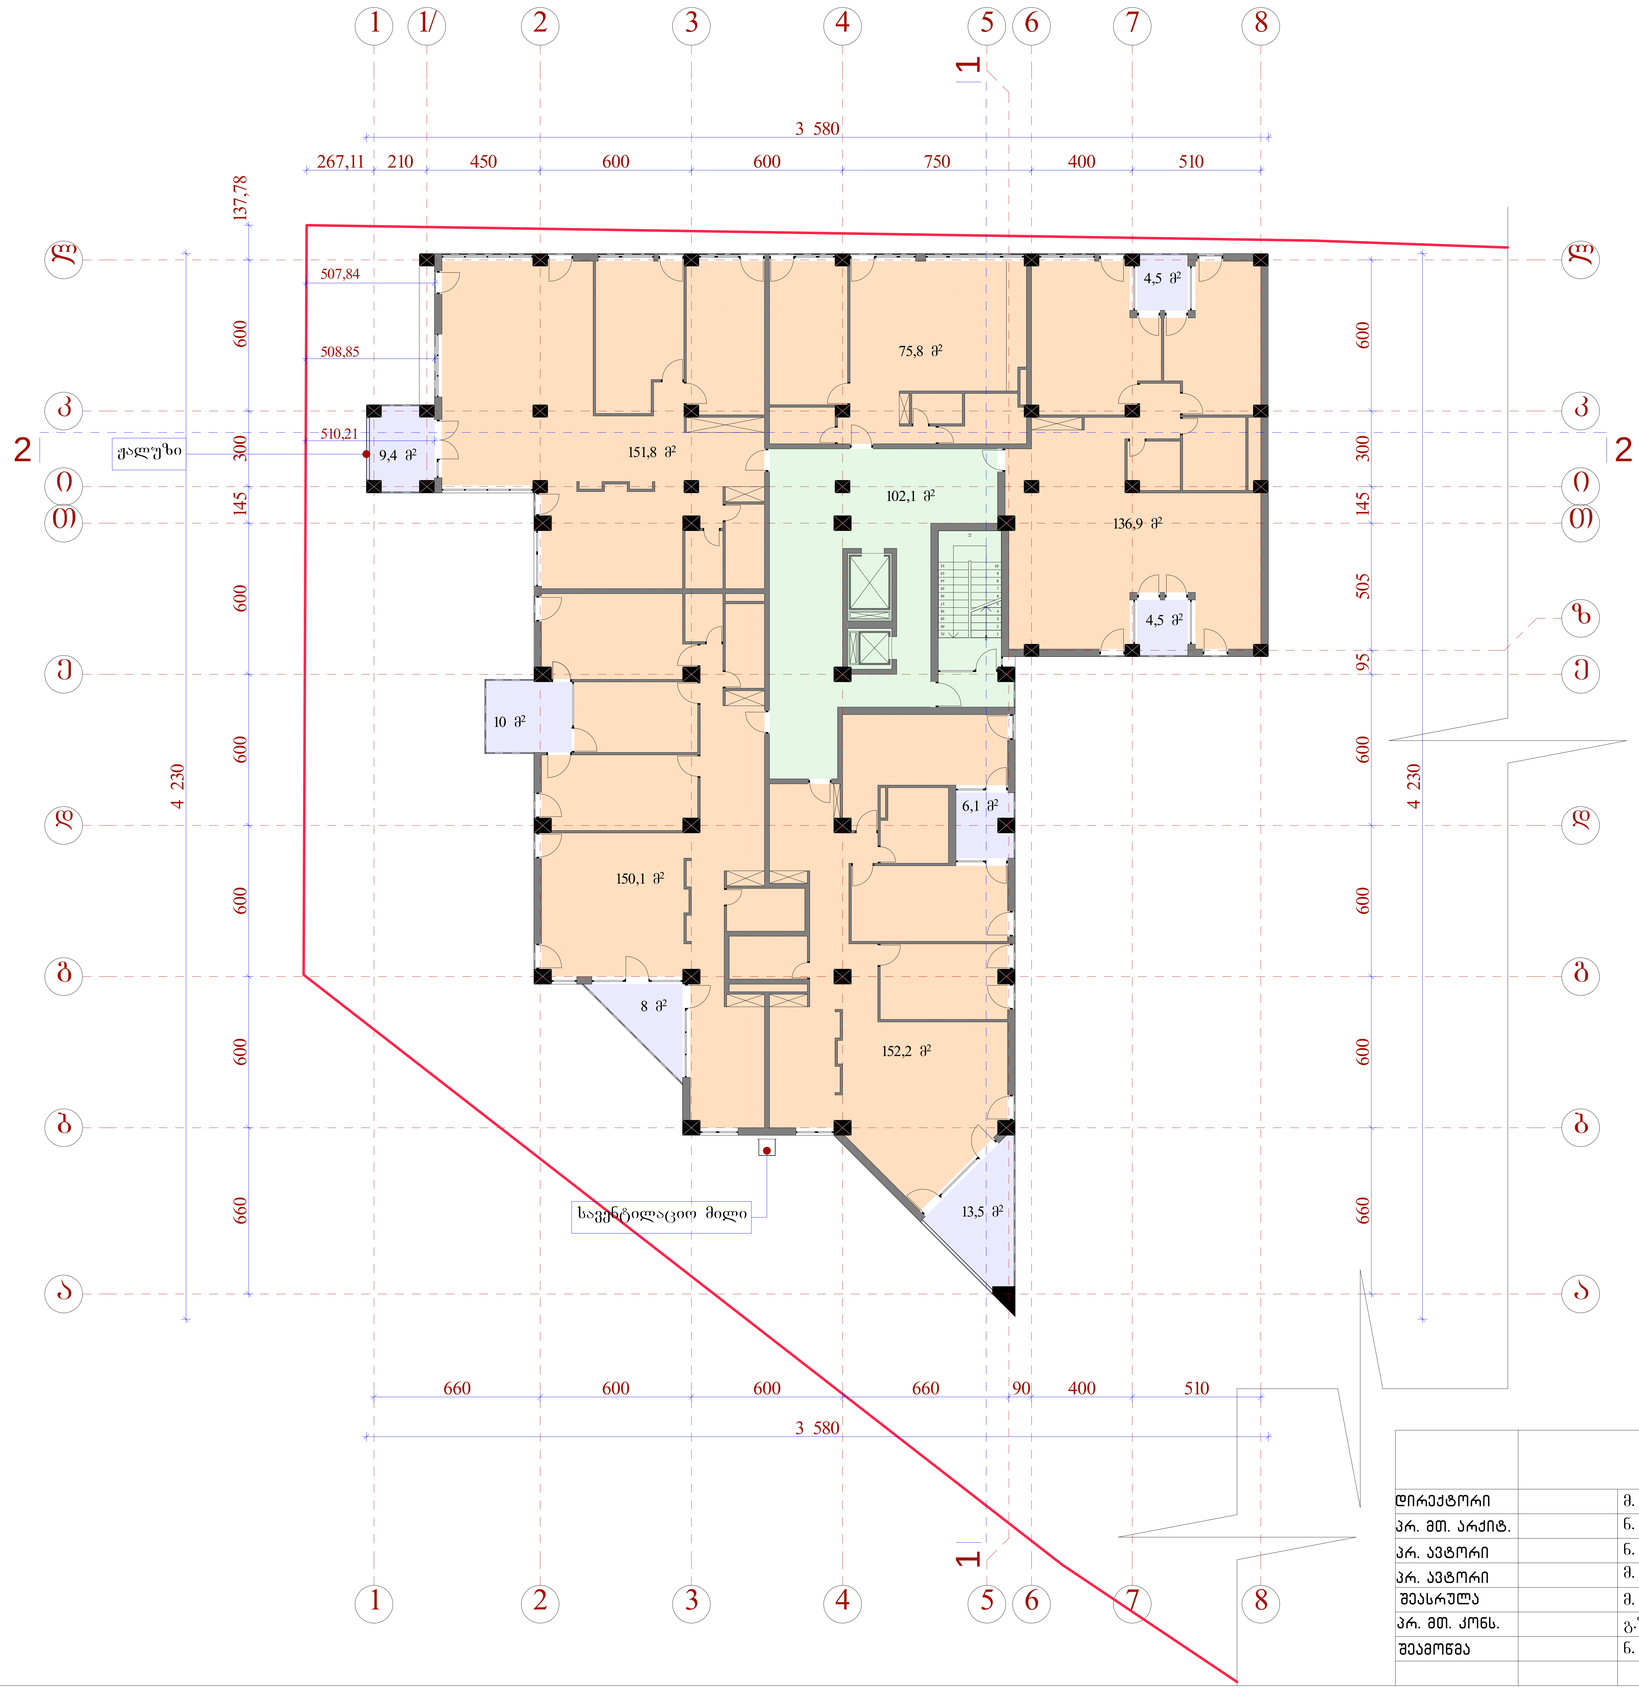


	შ.პ.ს. "ამფიონი"		
დირექტორი		მ. ჩხაიძე	მრავალბინიანი საცხოვრებელი სახლი ვაკე-საბურთალოს რაიონი, ი.აბაშიძის ქ. №38 ბლოკი „ბ" ს.კ. 01.14.11.029.017 (კორექტირებული)
პრ. მთ. არქიტ.		ნ. სვანიძე	
პრ. ავტორი		ნ. სვანიძე	
პრ. ავტორი		მ. ჩხაიძე	
შეასრულა		მ. აბაიშვილი	გეგმა 18.15
პრ. მთ. კონს.		გ.შერგილაშვილი	
შეამოწმა		ნ. სვანიძე	სტადია: პრ; ფურცელი; რაოდენობა; მასშტაბი: 1-100

გეგმა 21.45 მ.: 1:100

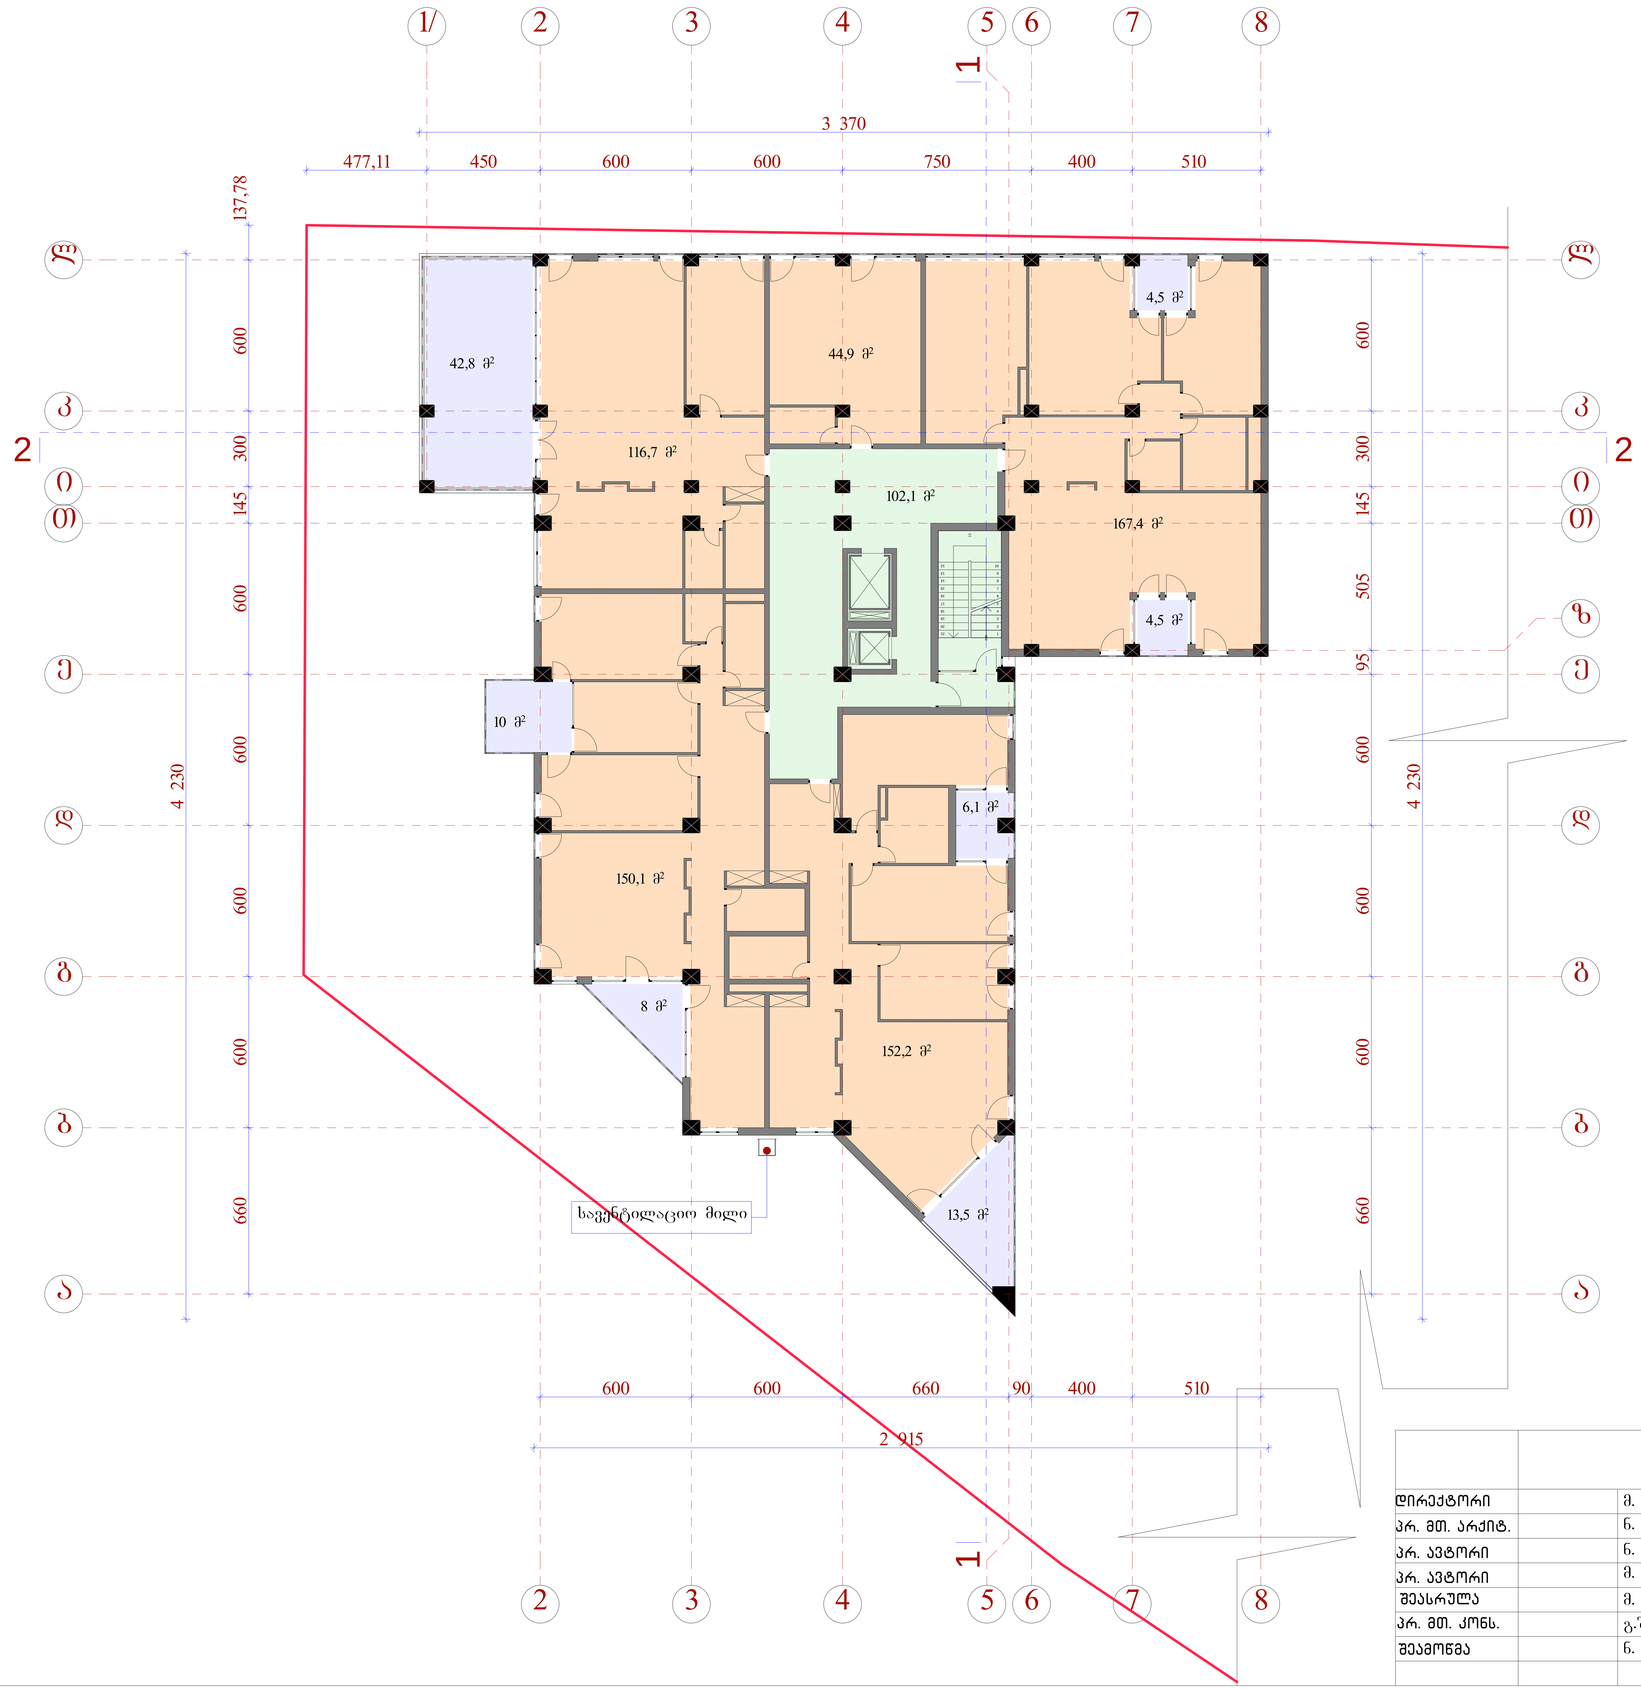

		შ.პ.ს. "ამფიონი"				
დირექტორი		მ. ჩხაიძე	მრავალბინიანი საცხოვრებელი სახლი ვაკე-საბურთალოს რაიონი, ი.აბაშიძის ქ. №38 ბლოკი „ბ" ს.კ. 01.14.11.029.017 (კორექტირებული)			
პრ. მთ. არქიტ.		ნ. სვანიძე				
პრ. ავტორი		ნ. სვანიძე				
პრ. ავტორი		მ. ჩხაიძე				
შეასრულა		მ. აბაიშვილი	გეგმა 21.45			
პრ. მთ. კონს.		გ.შერგილაშვილი				
შეამოწმა		ნ. სვანიძე	სტადია	ფურცელი	რაოდენობა	მასშტაბი
			პრ			1-100

გეგმა 24.75 მ.: 1:100

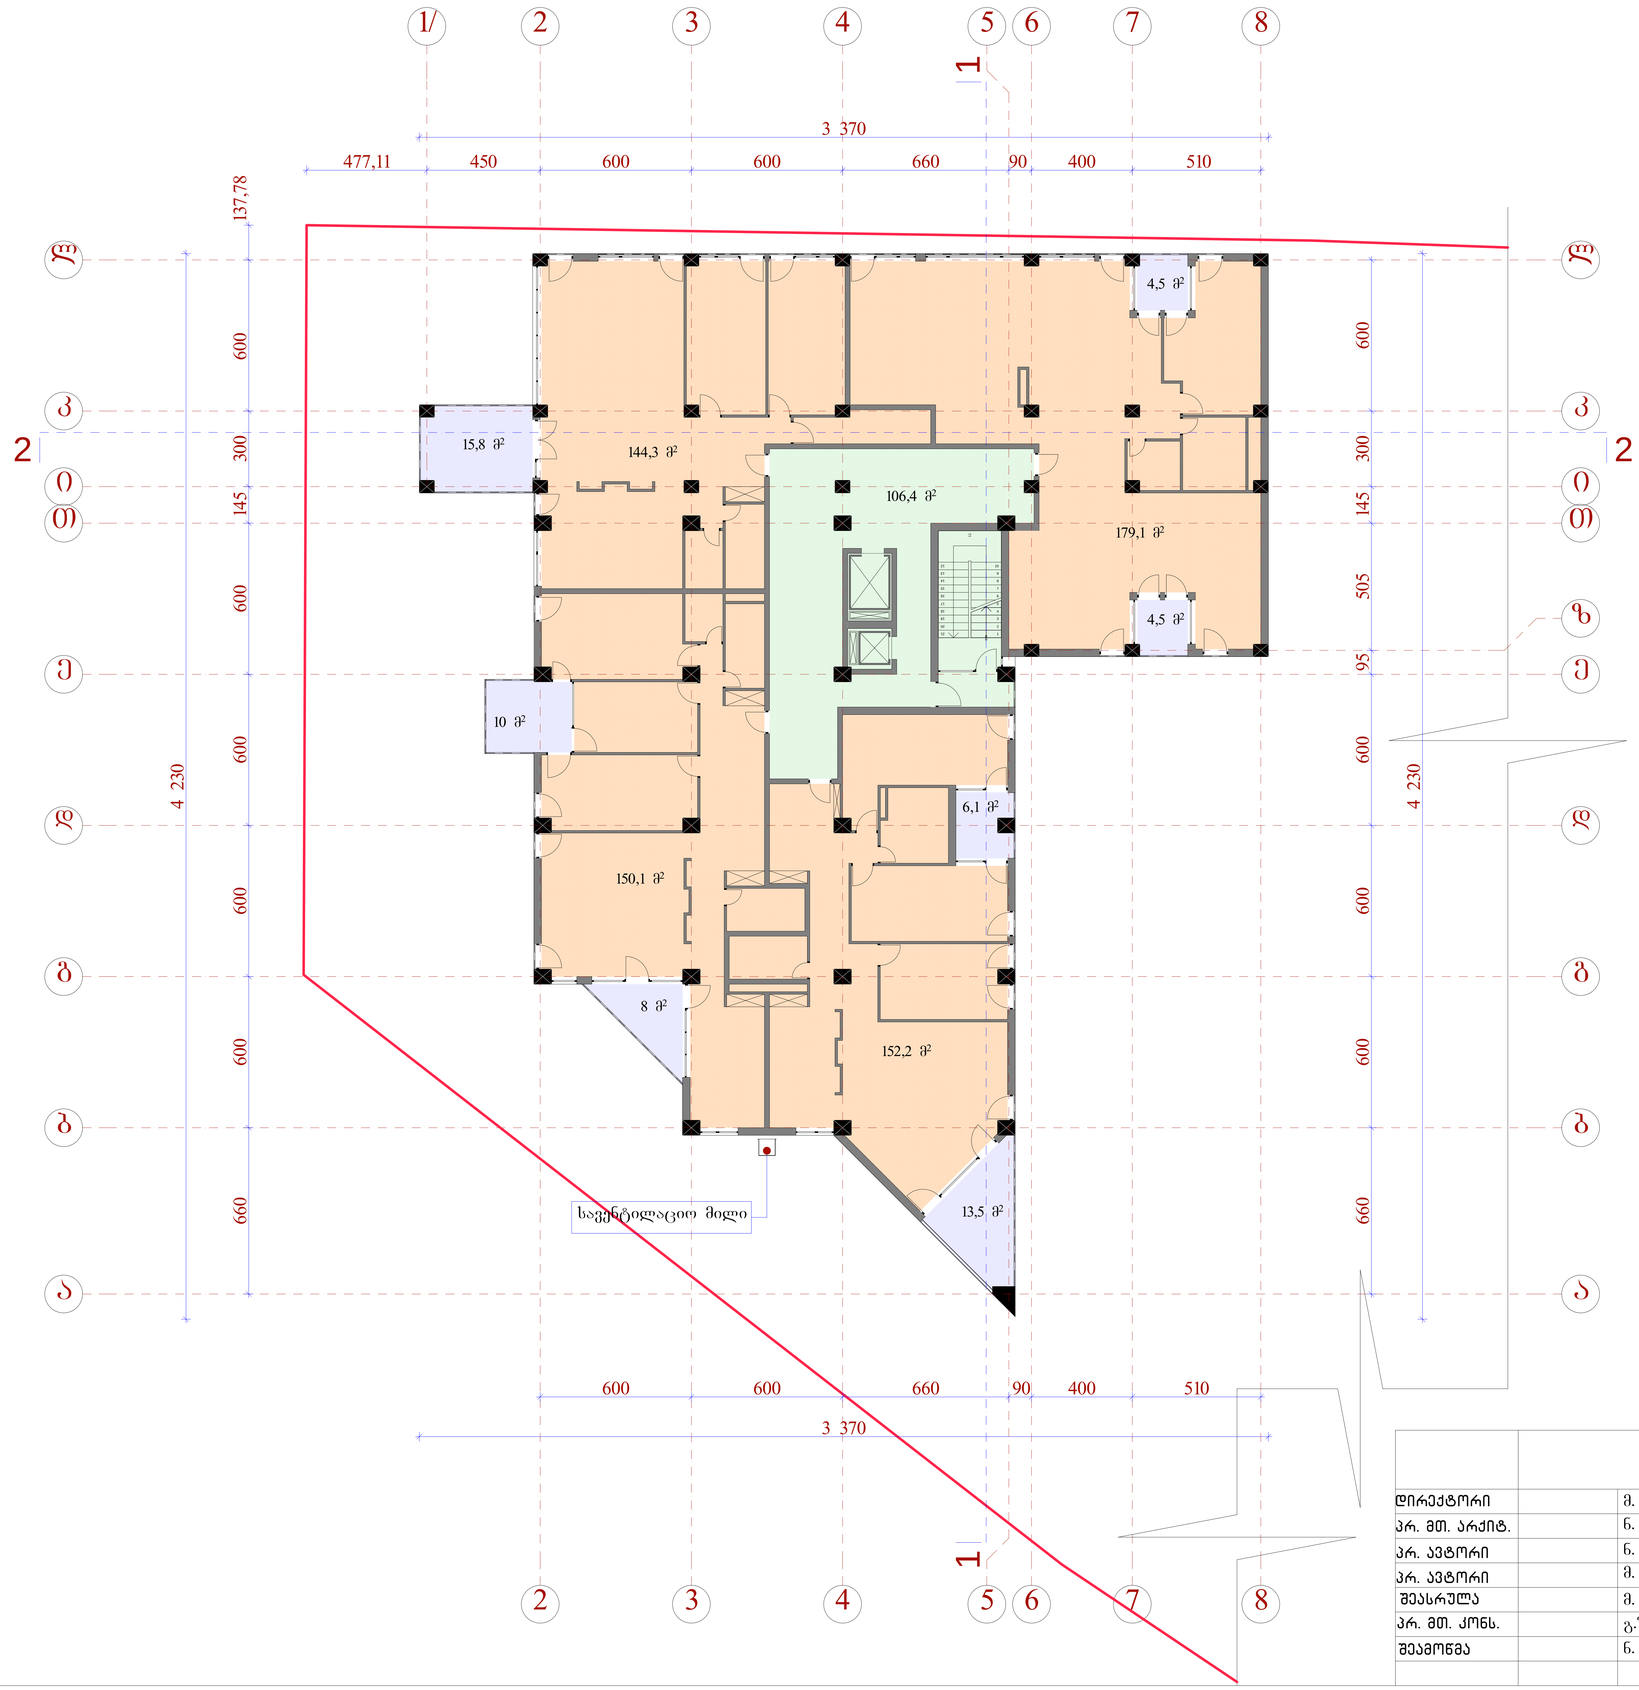


შ.პ.ს. "ამფიონი"

დირექტორი		მ. ჩხაიძე	მრავალბინიანი საცხოვრებელი სახლი ვაკე-საბურთალოს რაიონი, ი.აბაშიძის ქ. №38 ბლოკი „ბ" ს.კ. 01.14.11.029.017 (კორექტირებული)
პრ. მთ. არქიტ.		ნ. სვანიძე	
პრ. ავტორი		ნ. სვანიძე	
პრ. ავტორი		მ. ჩხაიძე	
შეასრულა		მ. აბაიშვილი	გეგმა 24.75
პრ. მთ. კონს.		გ.შერგილაშვილი	
შეამოწმა		ნ. სვანიძე	


სტადია	ფურცელი	რაოდენობა	მასშტაბი
პრ			1-100

გეგმა 28.05 მ.: 1:100

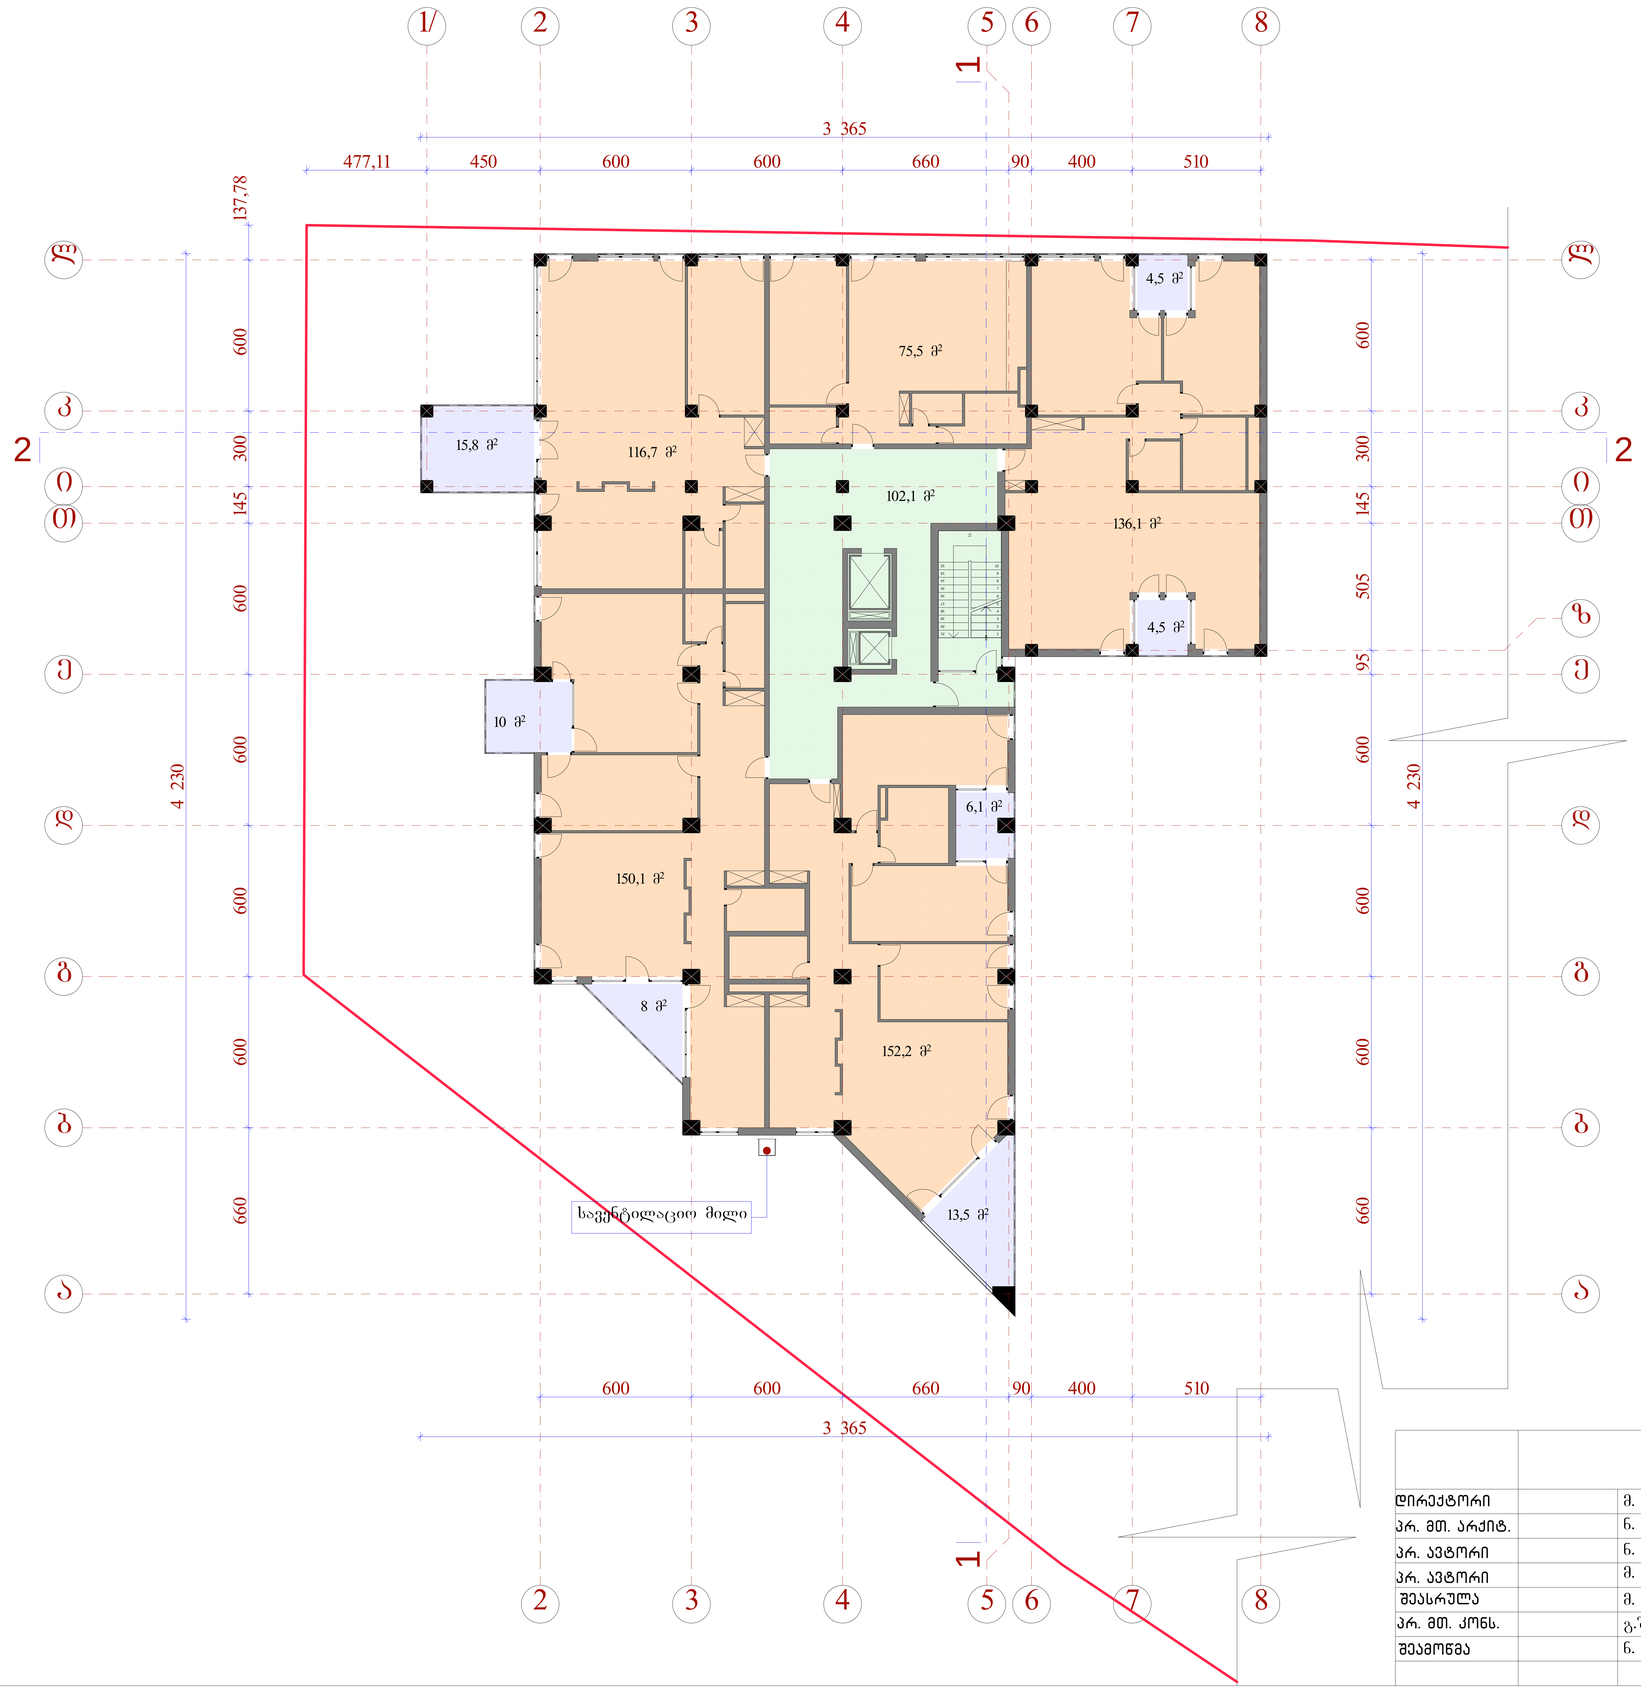


		შ.პ.ს. "ამფიონი"				
დირექტორი		მ. ჩხაიძე	მრავალბინიანი საცხოვრებელი სახლი ვაკე-საბურთალოს რაიონი, ი.აბაშიძის ქ. №38 ბლოკი „ბ" ს.კ. 01.14.11.029.017 (კორექტირებული)			
პრ. მთ. არქიტ.		ნ. სვანიძე				
პრ. ავტორი		ნ. სვანიძე				
პრ. ავტორი		მ. ჩხაიძე				
შეასრულა		მ. აბაიშვილი	გეგმა 28.05			
პრ. მთ. კონს.		გ.შერგილაშვილი				
შეამოწმა		ნ. სვანიძე	სტადია	ფურცელი	რაოდენობა	მასშტაბი
			პრ			1-100

გეგმა 31.35 მ.: 1:100

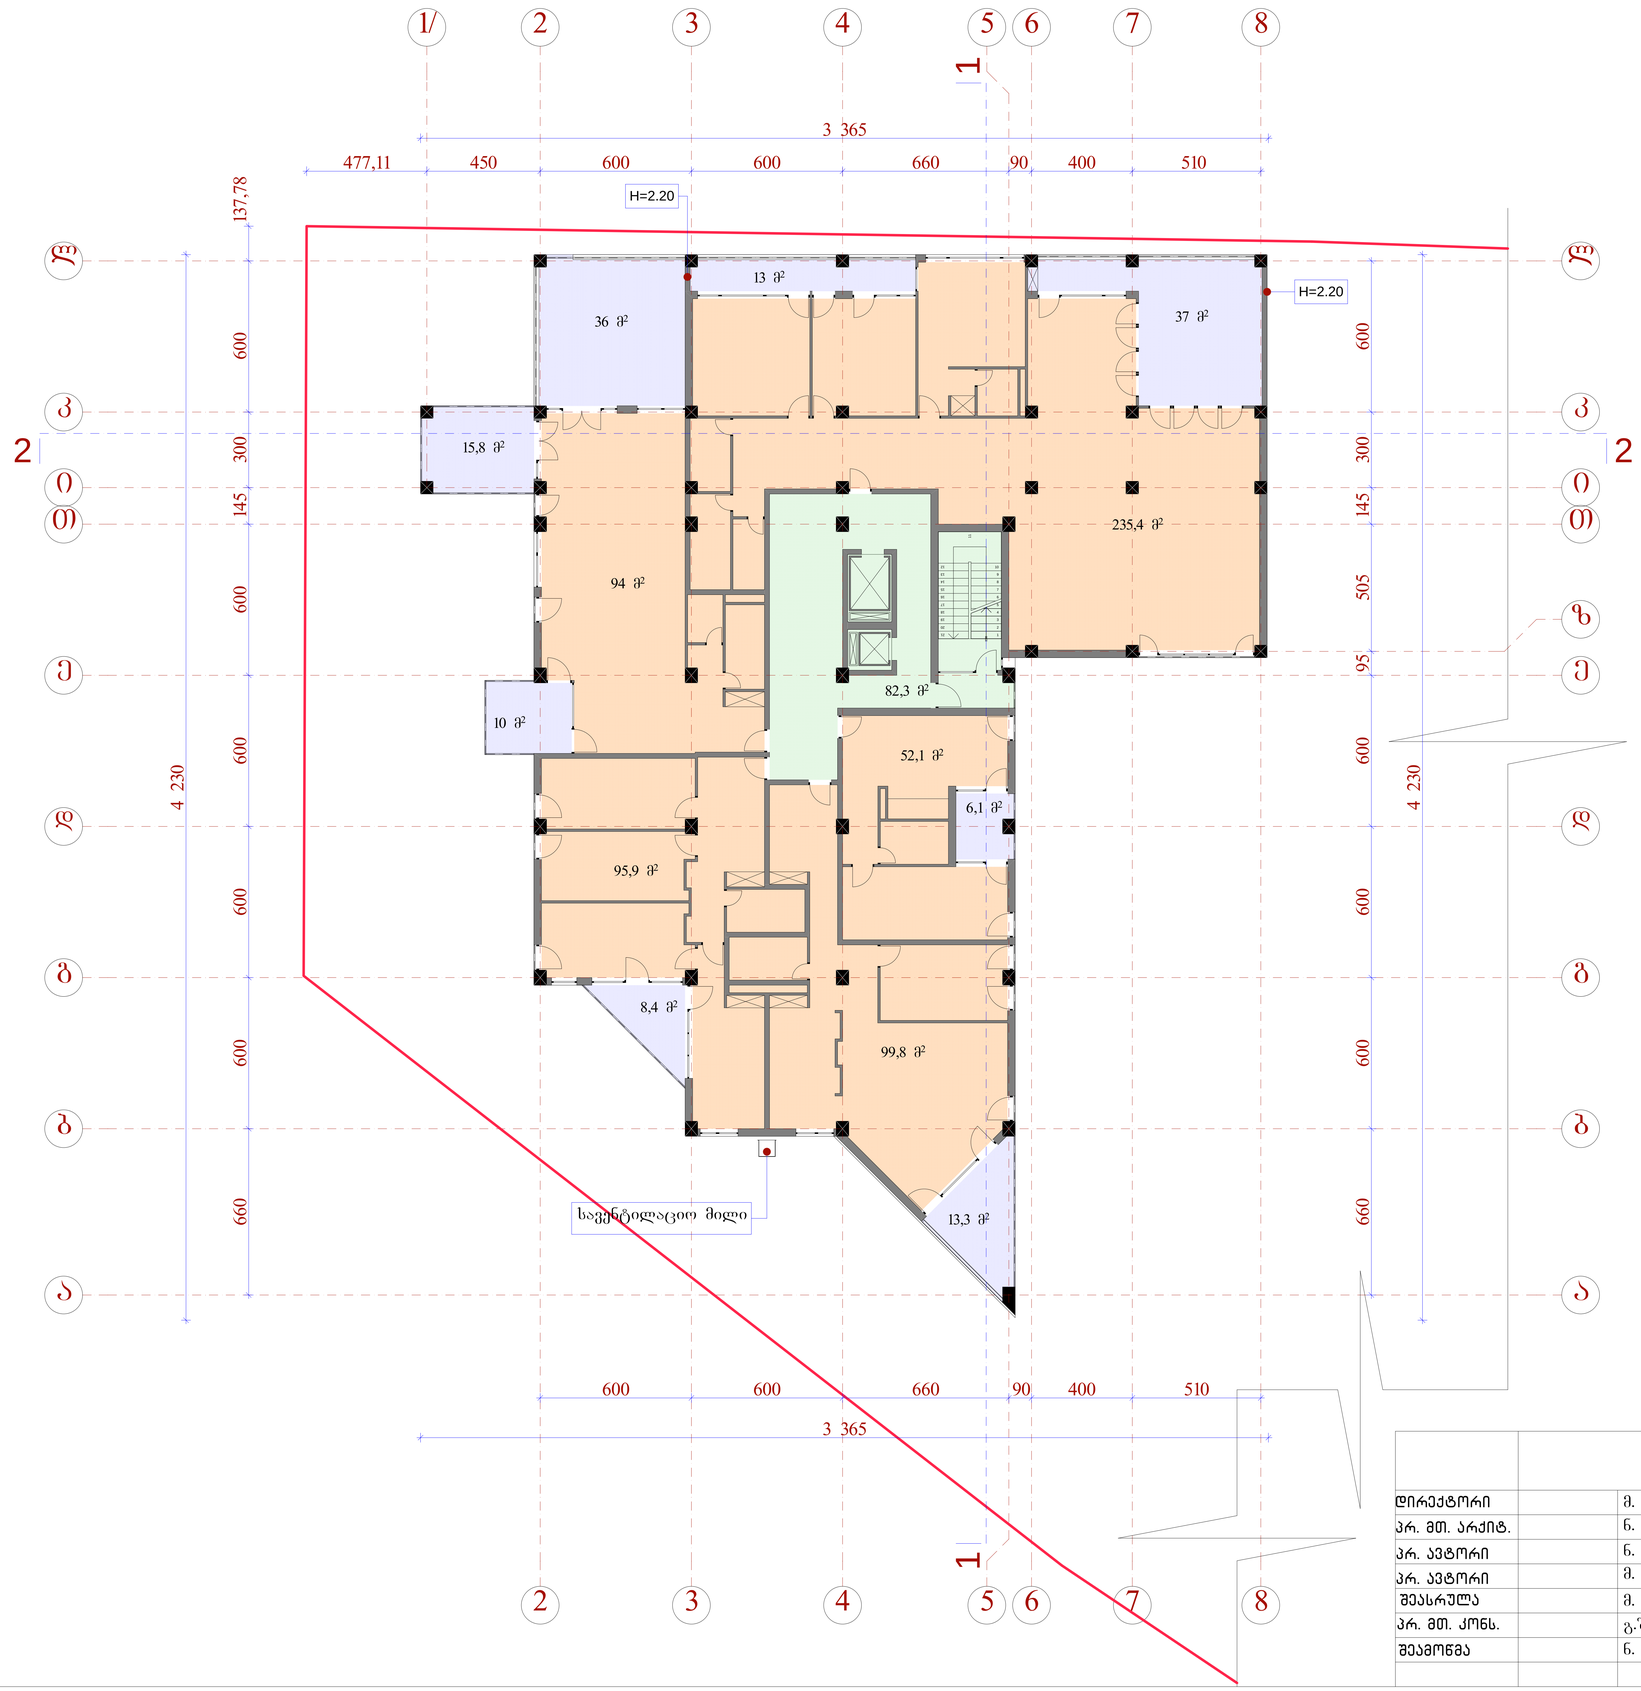


	შ.პ.ს. "ამფიონი"						
დირექტორი		მ. ჩხაიძე	მრავალბინიანი საცხოვრებელი სახლი ვაკე-საბურთალოს რაიონი, ი.აბაშიძის ქ. №38 ბლოკი „ბ" ს.კ. 01.14.11.029.017 (კორექტირებული)				
პრ. მთ. არქიტ.		ნ. სვანიძე					
პრ. ავტორი		ნ. სვანიძე					
პრ. ავტორი		მ. ჩხაიძე					
შეასრულა		მ. აბაიშვილი	გეგმა 31.35				
პრ. მთ. კონს.		გ.შერგილაშვილი					
შეამოწმა		ნ. სვანიძე	სტადია	ფურცელი	რაოდენობა	მასშტაბი	
			პრ			1-100	

გეგმა 34.65 მ.: 1:100

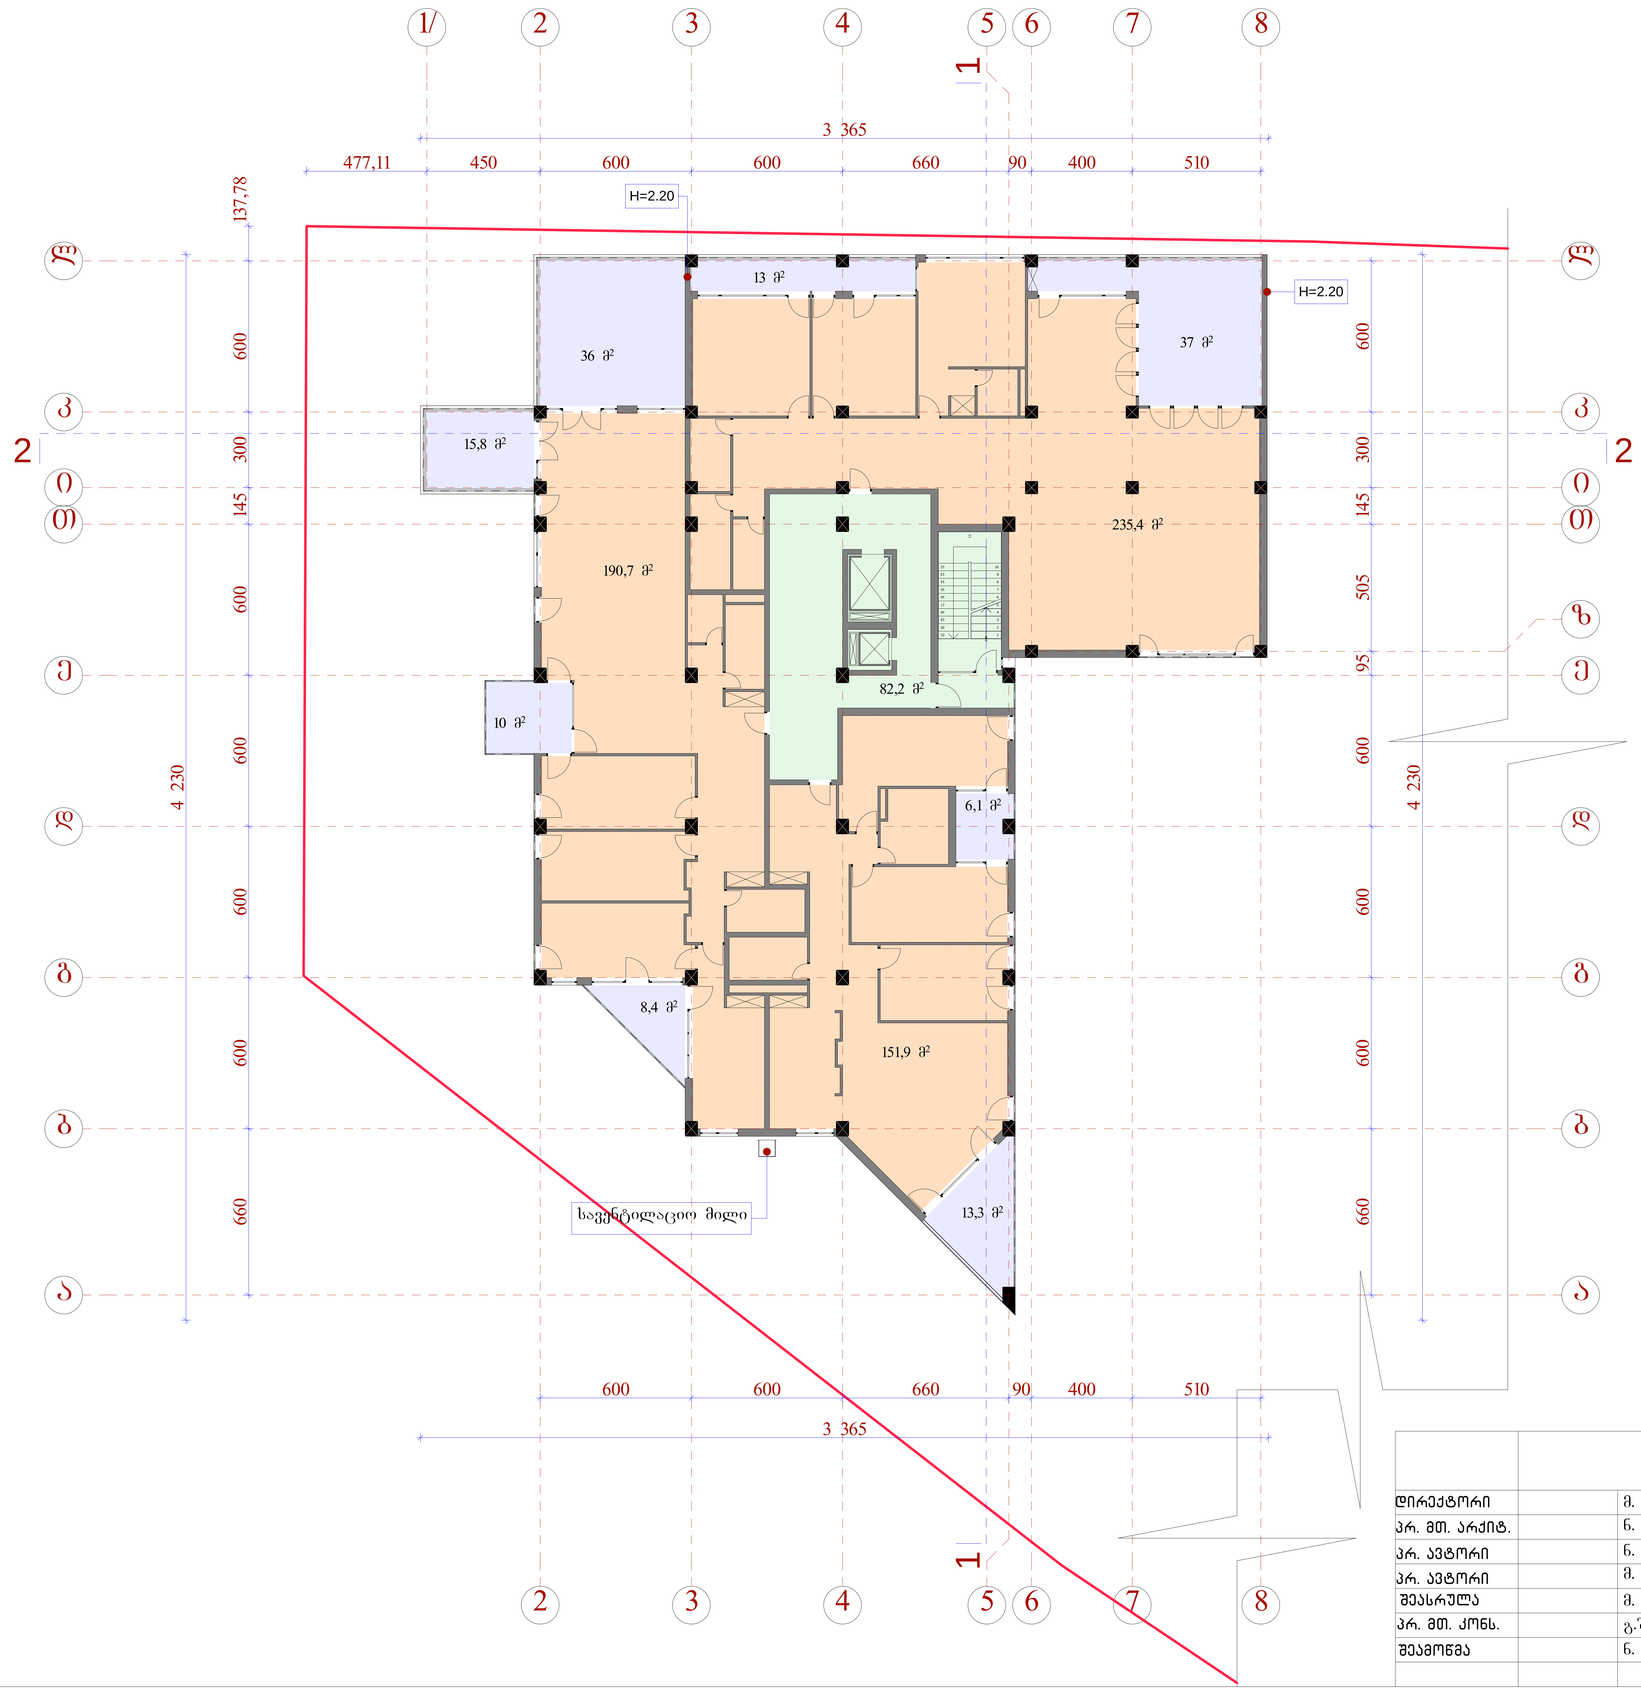


	შ.პ.ს. "ამფიონი"					
დირექტორი		მ. ჩხაიძე	მრავალბინიანი საცხოვრებელი სახლი ვაკე-საბურთალოს რაიონი, ი.აბაშიძის ქ. №38 ბლოკი „ბ" ს.კ. 01.14.11.029.017 (კორექტირებული)			
პრ. მთ. არქიტ.		ნ. სვანიძე				
პრ. ავტორი		ნ. სვანიძე				
პრ. ავტორი		მ. ჩხაიძე				
შეასრულა		მ. აბაიშვილი	გეგმა 34.65			
პრ. მთ. კონს.		გ.შერგილაშვილი				
შეამოწმა		ნ. სვანიძე	სტადია	ფურცელი	რაოდენობა	მასშტაბი
			პრ			1-100

გეგმა 37.95 მ.: 1:100

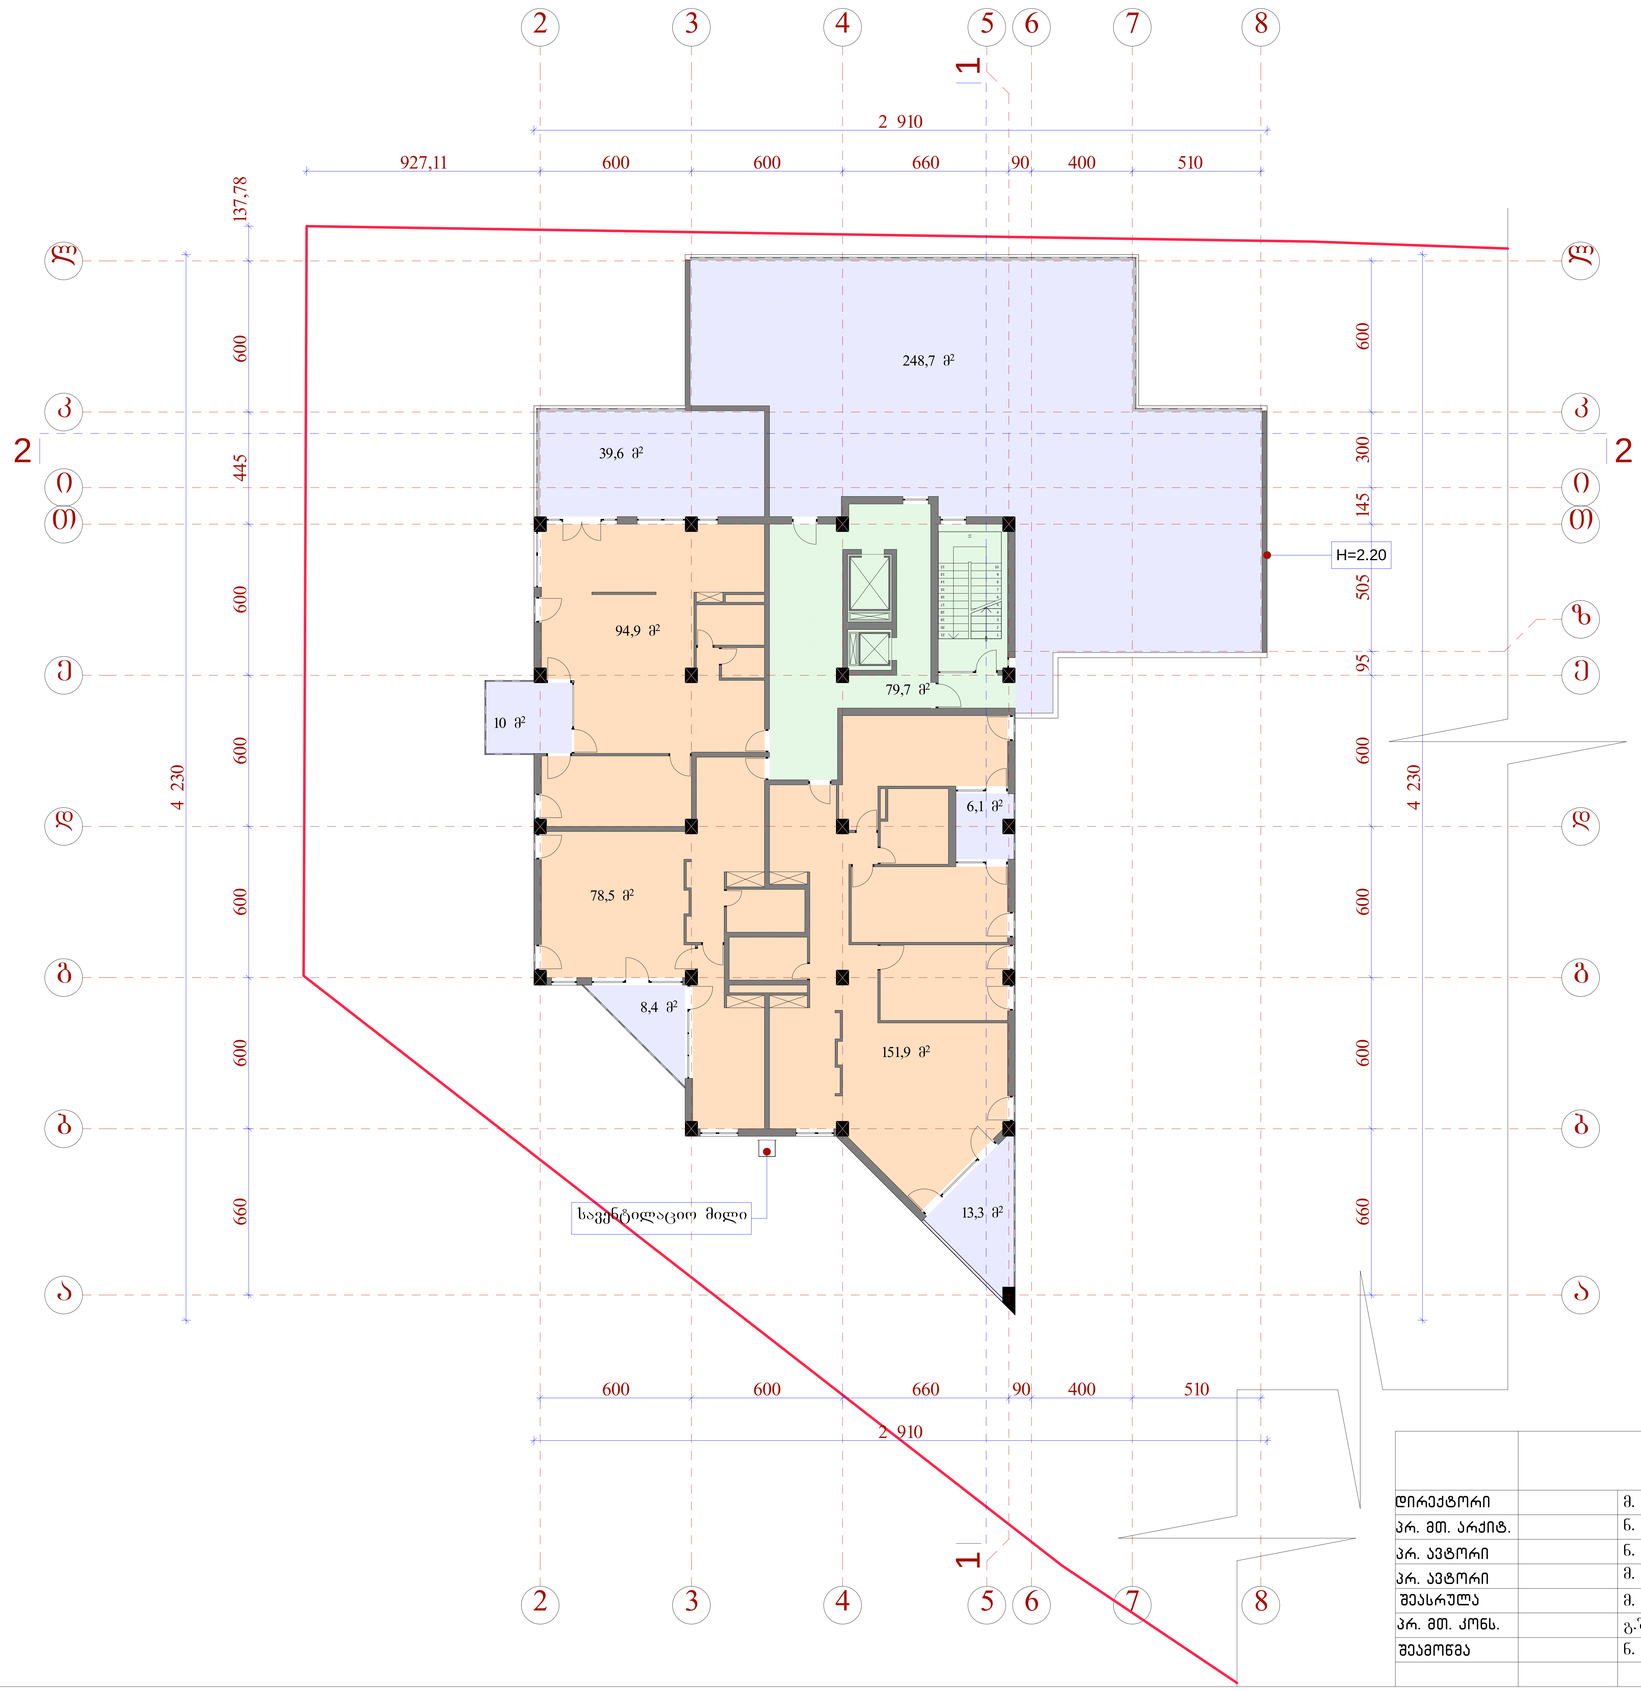


	შ.პ.ს. "ამფიონი"					
დირექტორი		მ. ჩხაიძე	მრავალბინიანი საცხოვრებელი სახლი ვაკე-საბურთალოს რაიონი, ი.აბაშიძის ქ. №38 ბლოკი „ბ" ს.კ. 01.14.11.029.017 (კორექტირებული)			
პრ. მთ. არქიტ.		ნ. სვანიძე				
პრ. ავტორი		ნ. სვანიძე				
პრ. ავტორი		მ. ჩხაიძე				
შეასრულა		მ. აბაიშვილი	გეგმა 37.95			
პრ. მთ. კონს.		გ.შერგილაშვილი				
შეამოწმა		ნ. სვანიძე	სტადია	ფურცელი	რაოდენობა	მასშტაბი
			პრ			1-100

ბებმა 41.25 მ.: 1:100

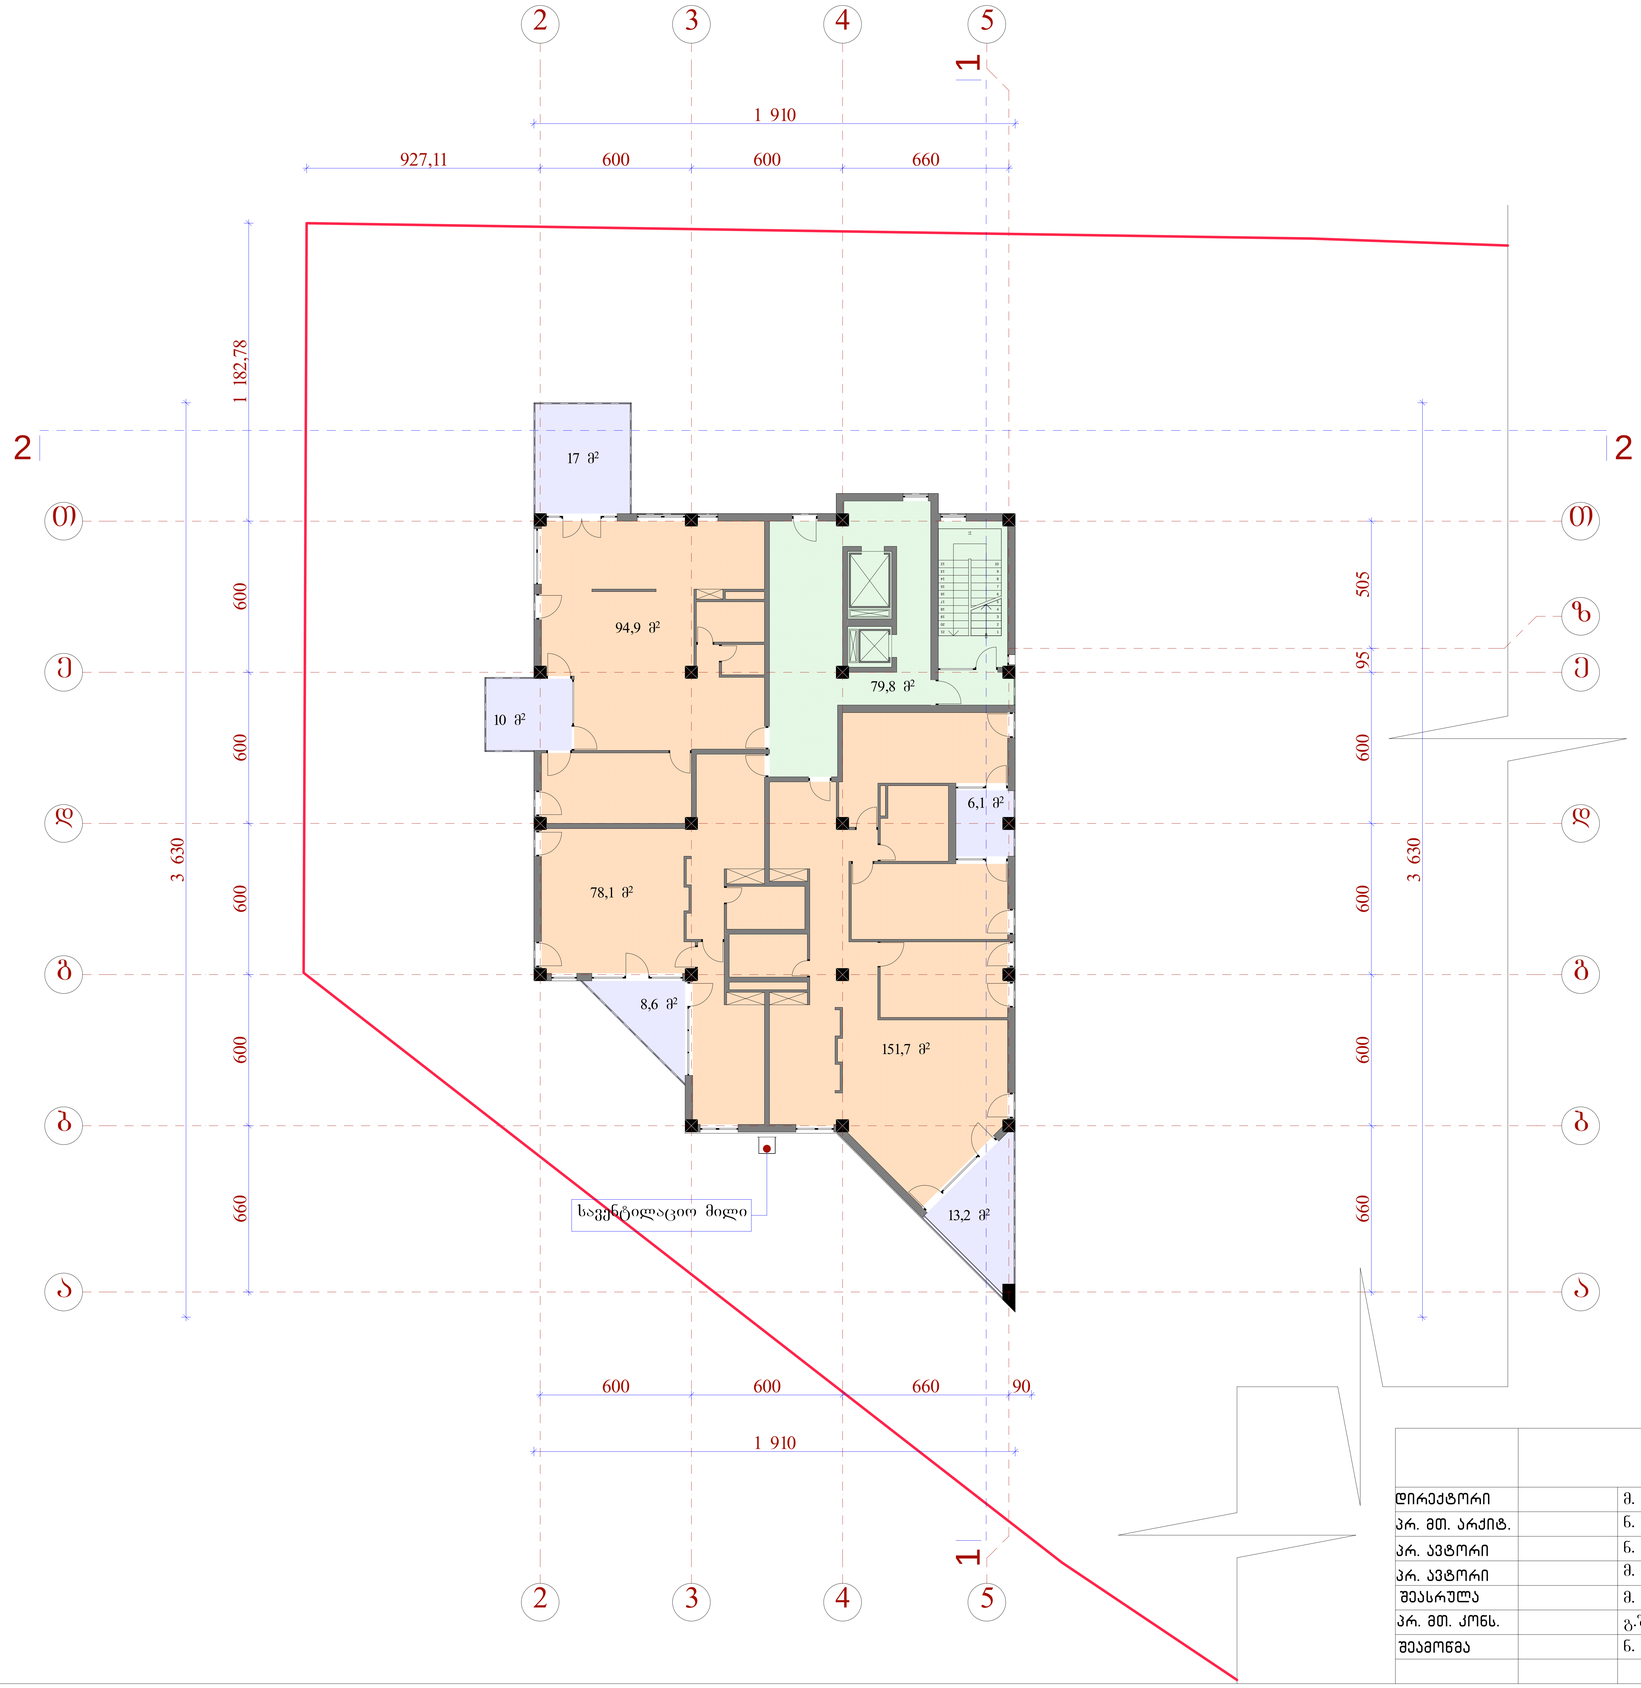


	შ.პ.ს. "ამფიონი"					
დირექტორი		მ. ჩხაიძე	მრავალბინიანი საცხოვრებელი სახლი ვაკე-საბურთალოს რაიონი, ი.აბაშიძის ქ. №38 ბლოკი „ბ" ს.კ. 01.14.11.029.017 (კორექტირებული)			
პრ. მთ. არქიტ.		ნ. სვანიძე				
პრ. ავტორი		ნ. სვანიძე				
პრ. ავტორი		მ. ჩხაიძე				
შეასრულა		მ. აბაიშვილი	ბებმა 41.25			
პრ. მთ. კონს.		გ.შერგილაშვილი				
შეამოწმა		ნ. სვანიძე	სტადია	ფურცელი	რაოდენობა	მასშტაბი
			პრ			1-100

გეგმა 44.55 მ.: 1:100

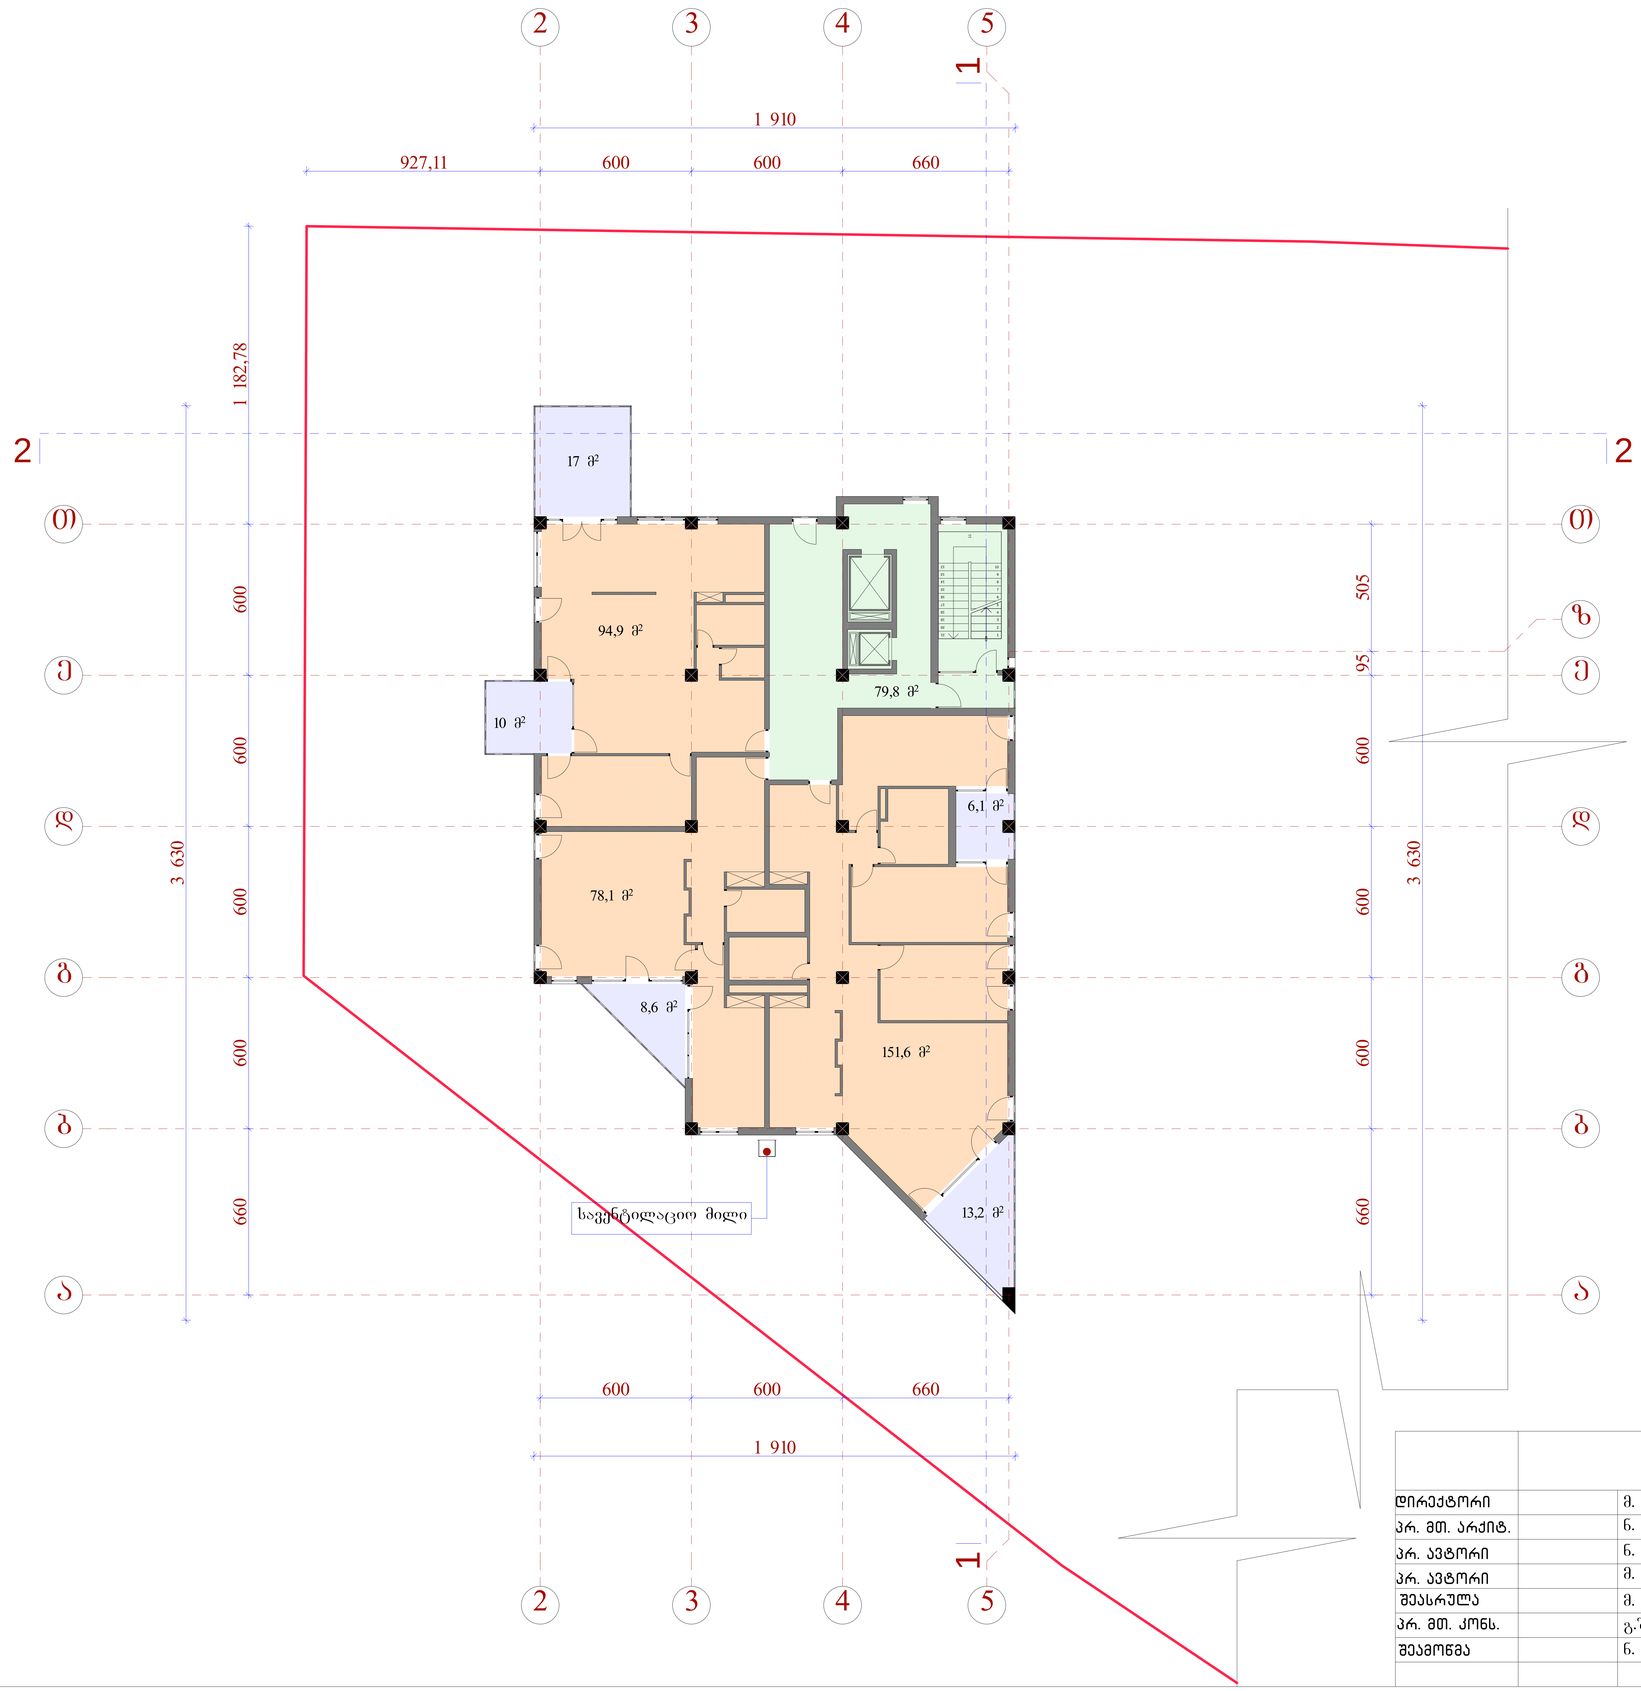


	შ.პ.ს. "ამფიონი"					
დირექტორი		მ. ჩხაიძე	მრავალბინიანი საცხოვრებელი სახლი ვაკე-საბურთალოს რაიონი, ი.აბაშიძის ქ. №38 ბლოკი „ბ" ს.კ. 01.14.11.029.017 (კორექტირებული)			
პრ. მთ. არქიტ.		ნ. სვანიძე				
პრ. ავტორი		ნ. სვანიძე				
პრ. ავტორი		მ. ჩხაიძე				
შეასრულა		მ. აბაიშვილი	გეგმა 44.55			
პრ. მთ. კონს.		გ.შერგილაშვილი				
შეამოწმა		ნ. სვანიძე	სტადია	ფურცელი	რაოდენობა	მასშტაბი
			პრ			1-100

გეგმა 47.85 მ.: 1:100

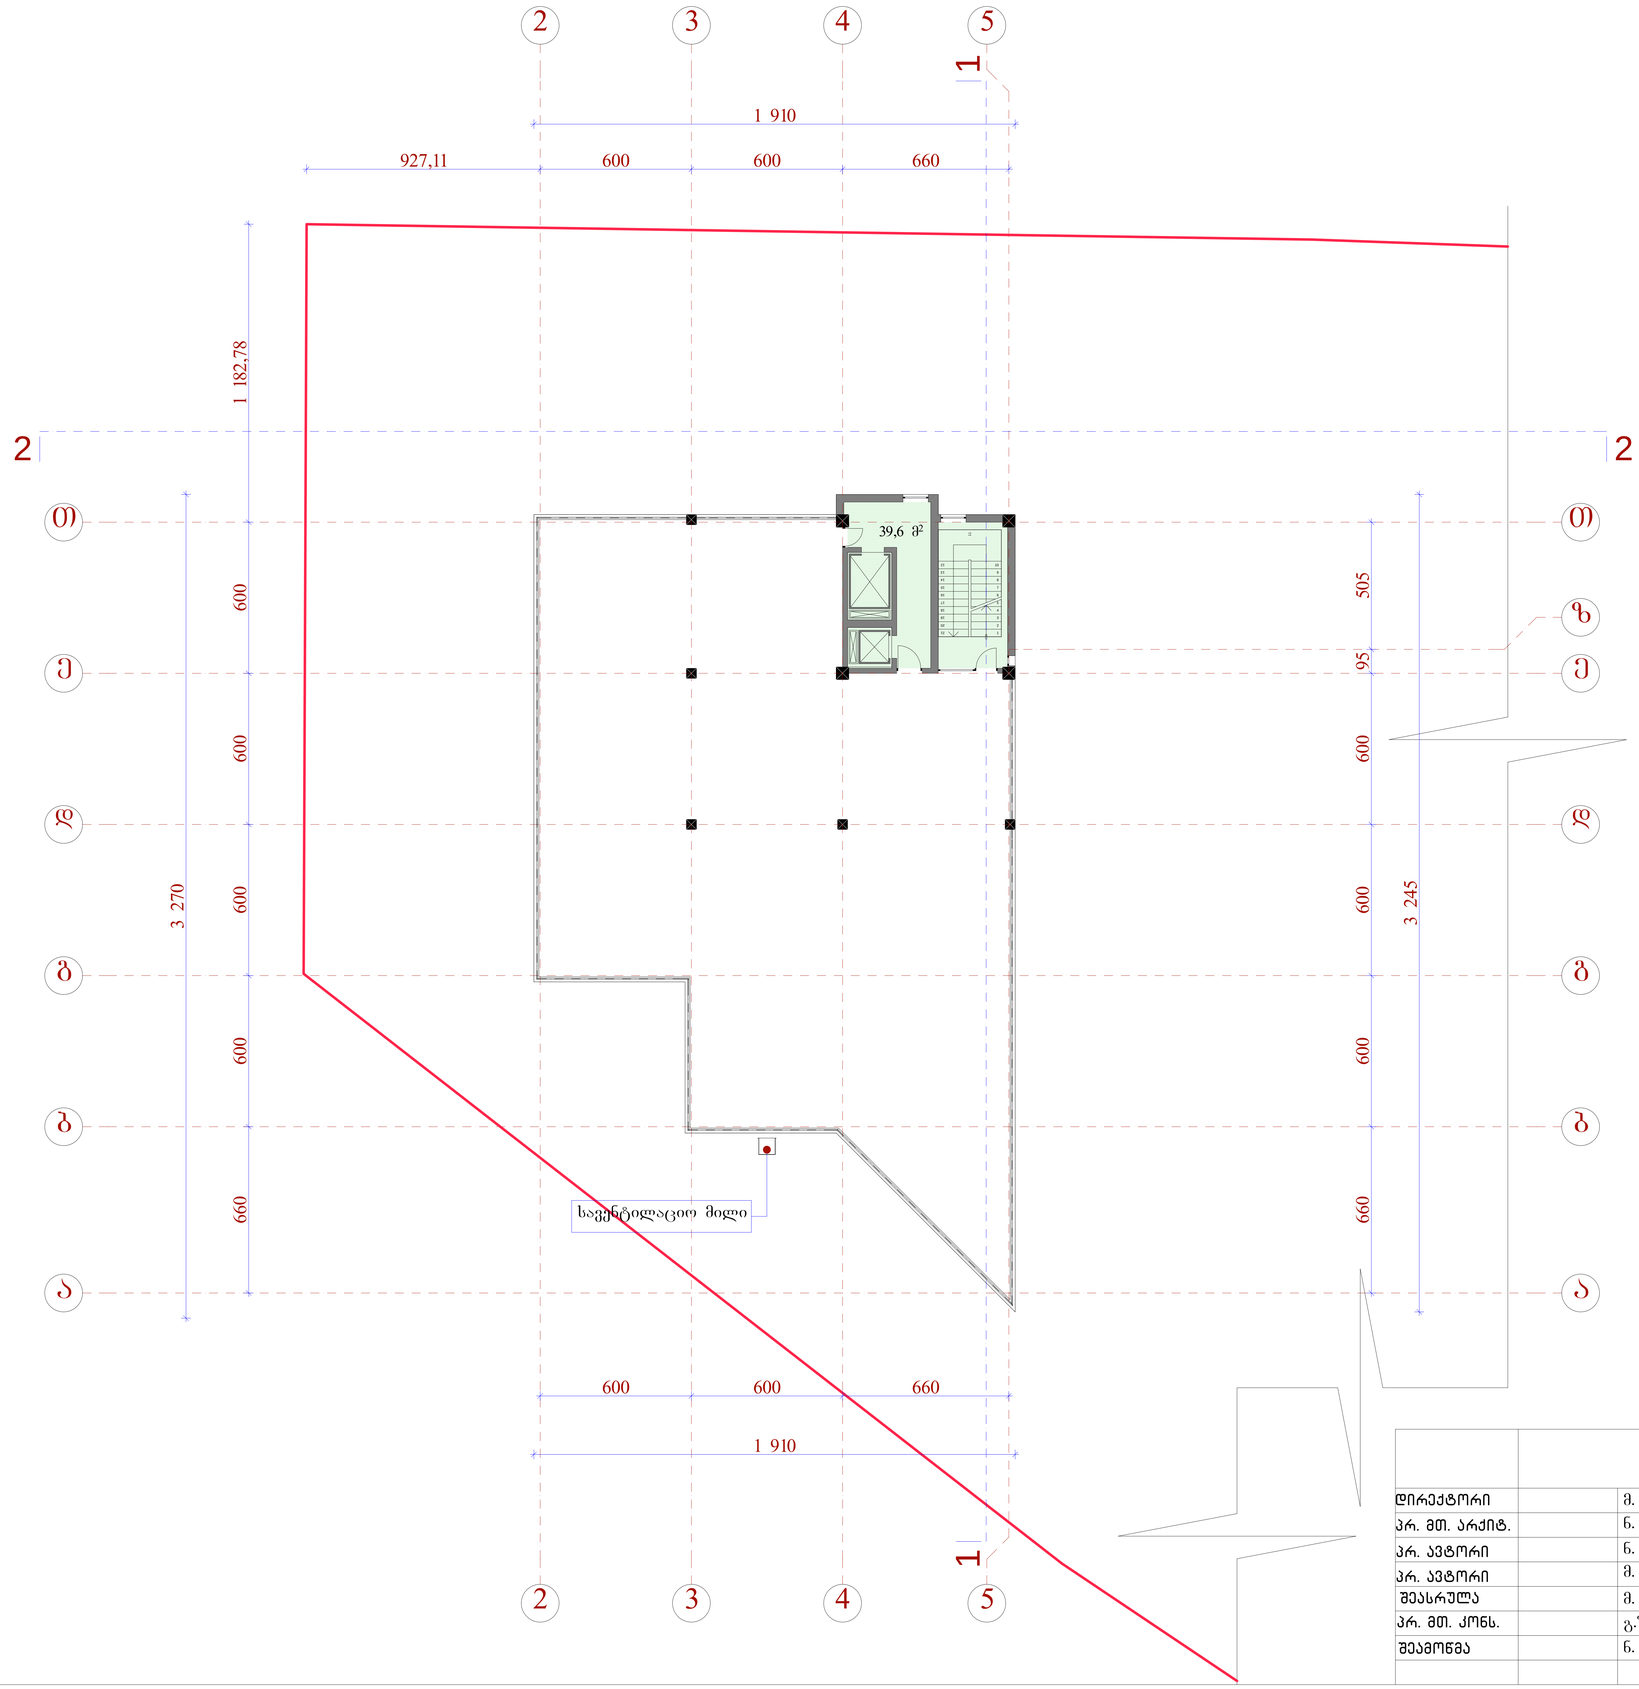

	შ.პ.ს. "ამფიონი"		
დირექტორი		მ. ჩხაიძე	მრავალბინიანი საცხოვრებელი სახლი ვაკე-საბურთალოს რაიონი, ი.აბაშიძის ქ. №38 ბლოკი „ბ" ს.კ. 01.14.11.029.017 (კორექტირებული)
პრ. მთ. არქიტ.		ნ. სვანიძე	
პრ. ავტორი		ნ. სვანიძე	
პრ. ავტორი		მ. ჩხაიძე	
შეასრულა		მ. აბაიშვილი	გეგმა 47.85
პრ. მთ. კონს.		გ.შერგილაშვილი	
შეამოწმა		ნ. სვანიძე	სტადია / ფურცელი / რაოდენობა / მასშტაბი
			პრ / / / 1-100

სახურავის გეგმა მ.: 1:100

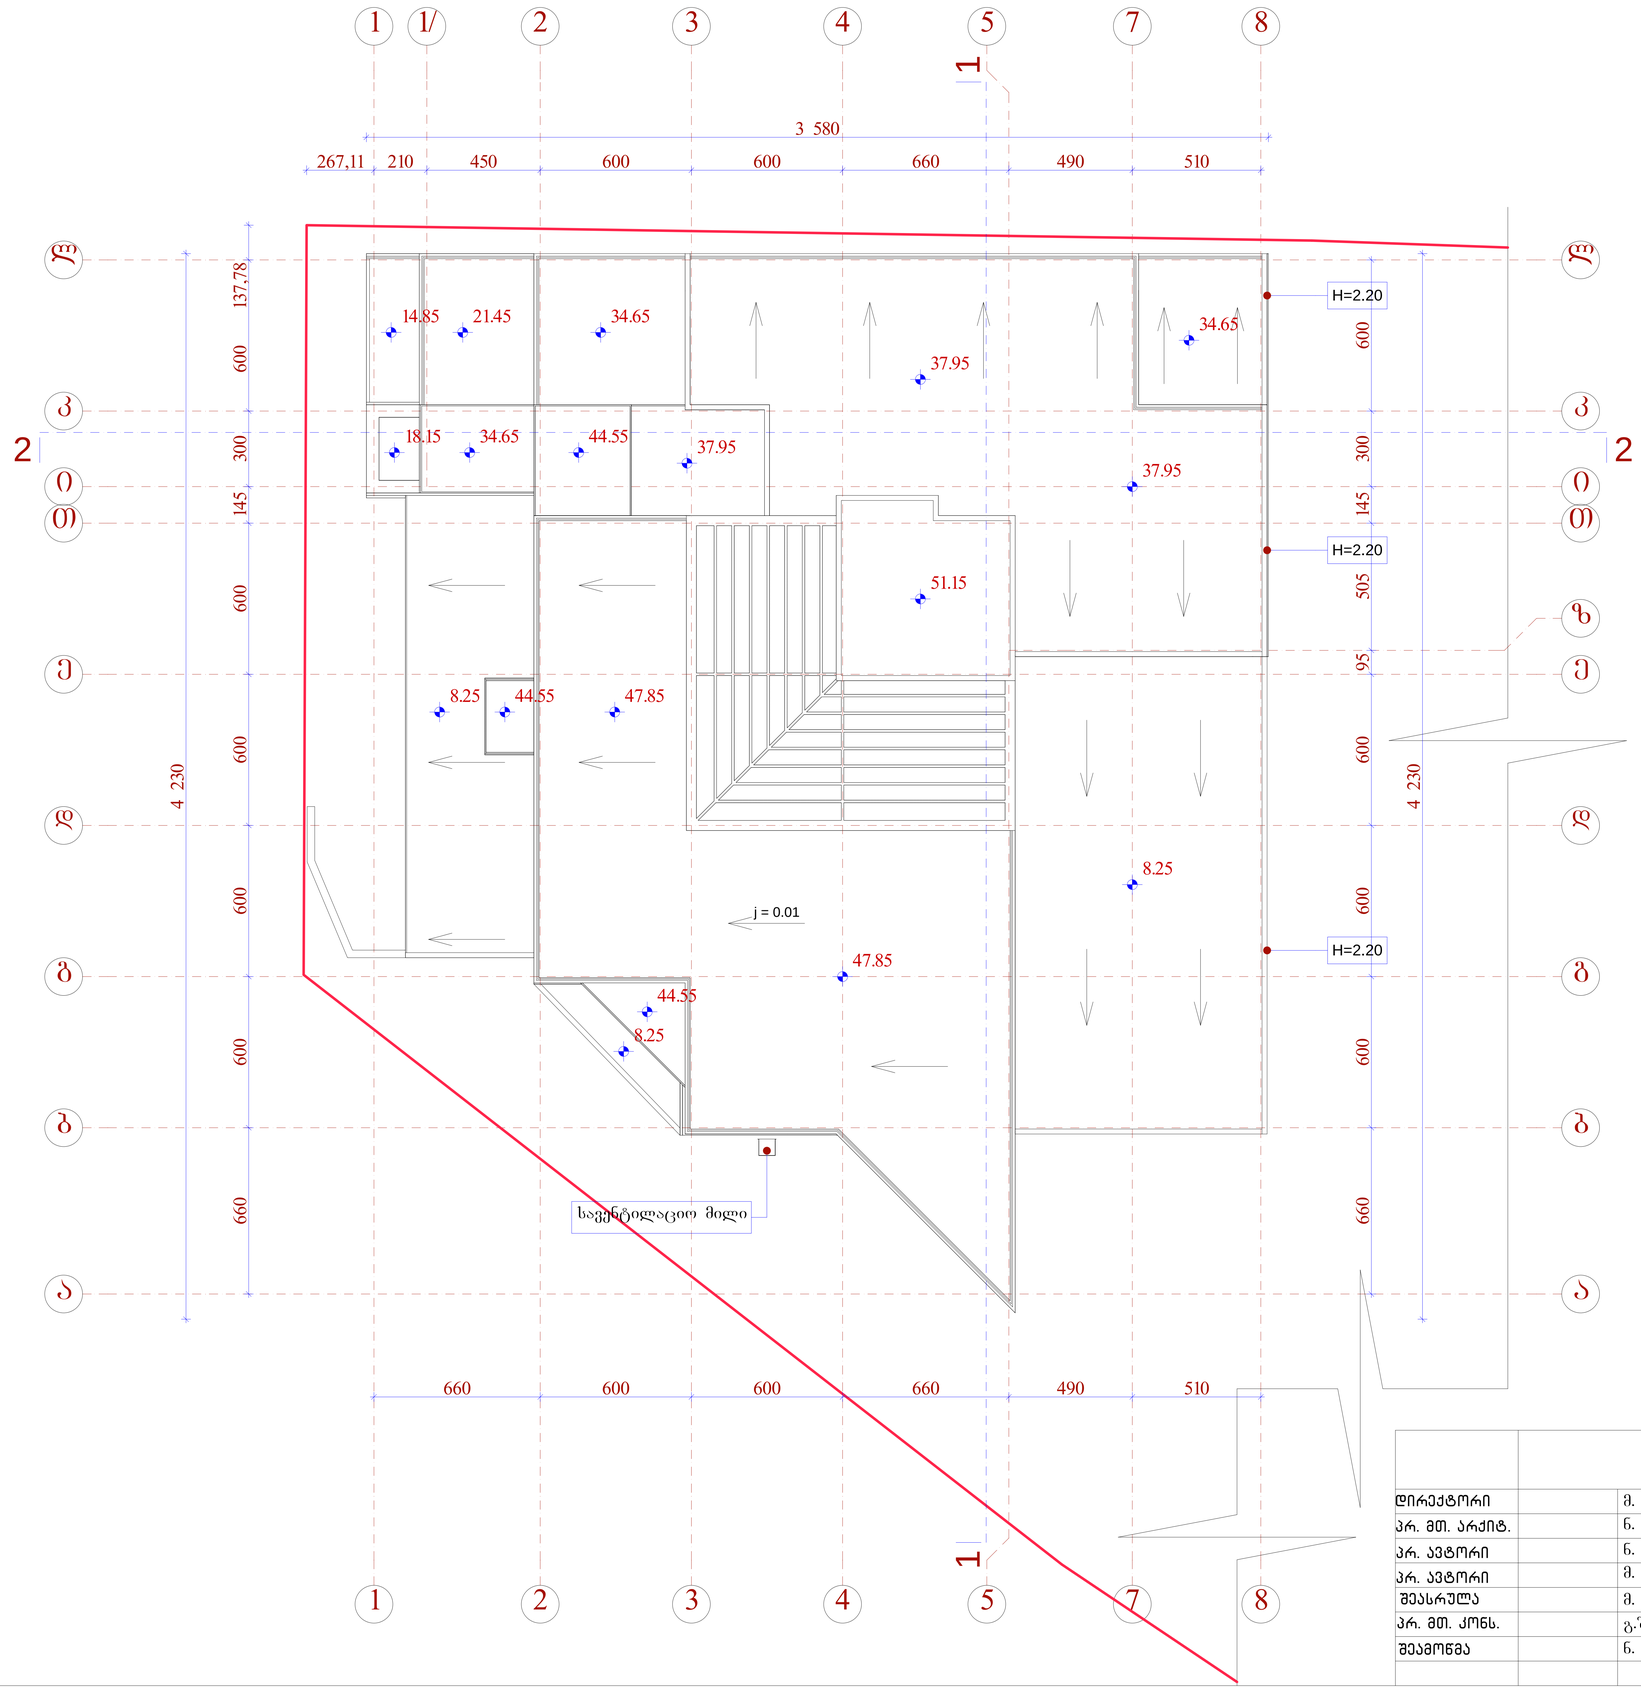

	შ.პ.ს. "ამფიონი"					
დირექტორი		მ. ჩხაიძე	მრავალბინიანი საცხოვრებელი სახლი ვაკე-საბურთალოს რაიონი, ი.აბაშიძის ქ. №38 ბლოკი „ბ" ს.კ. 01.14.11.029.017 (კორექტირებული)			
პრ. მთ. არქიტ.		ნ. სვანიძე				
პრ. ავტორი		ნ. სვანიძე				
პრ. ავტორი		მ. ჩხაიძე				
შეასრულა		მ. აბაიშვილი	სახურავის გეგმა			
პრ. მთ. კონს.		გ.შერგილაშვილი				
შეამოწმა		ნ. სვანიძე	სტადია	ფურცელი	რაოდენობა	მასშტაბი
			პრ			1-100