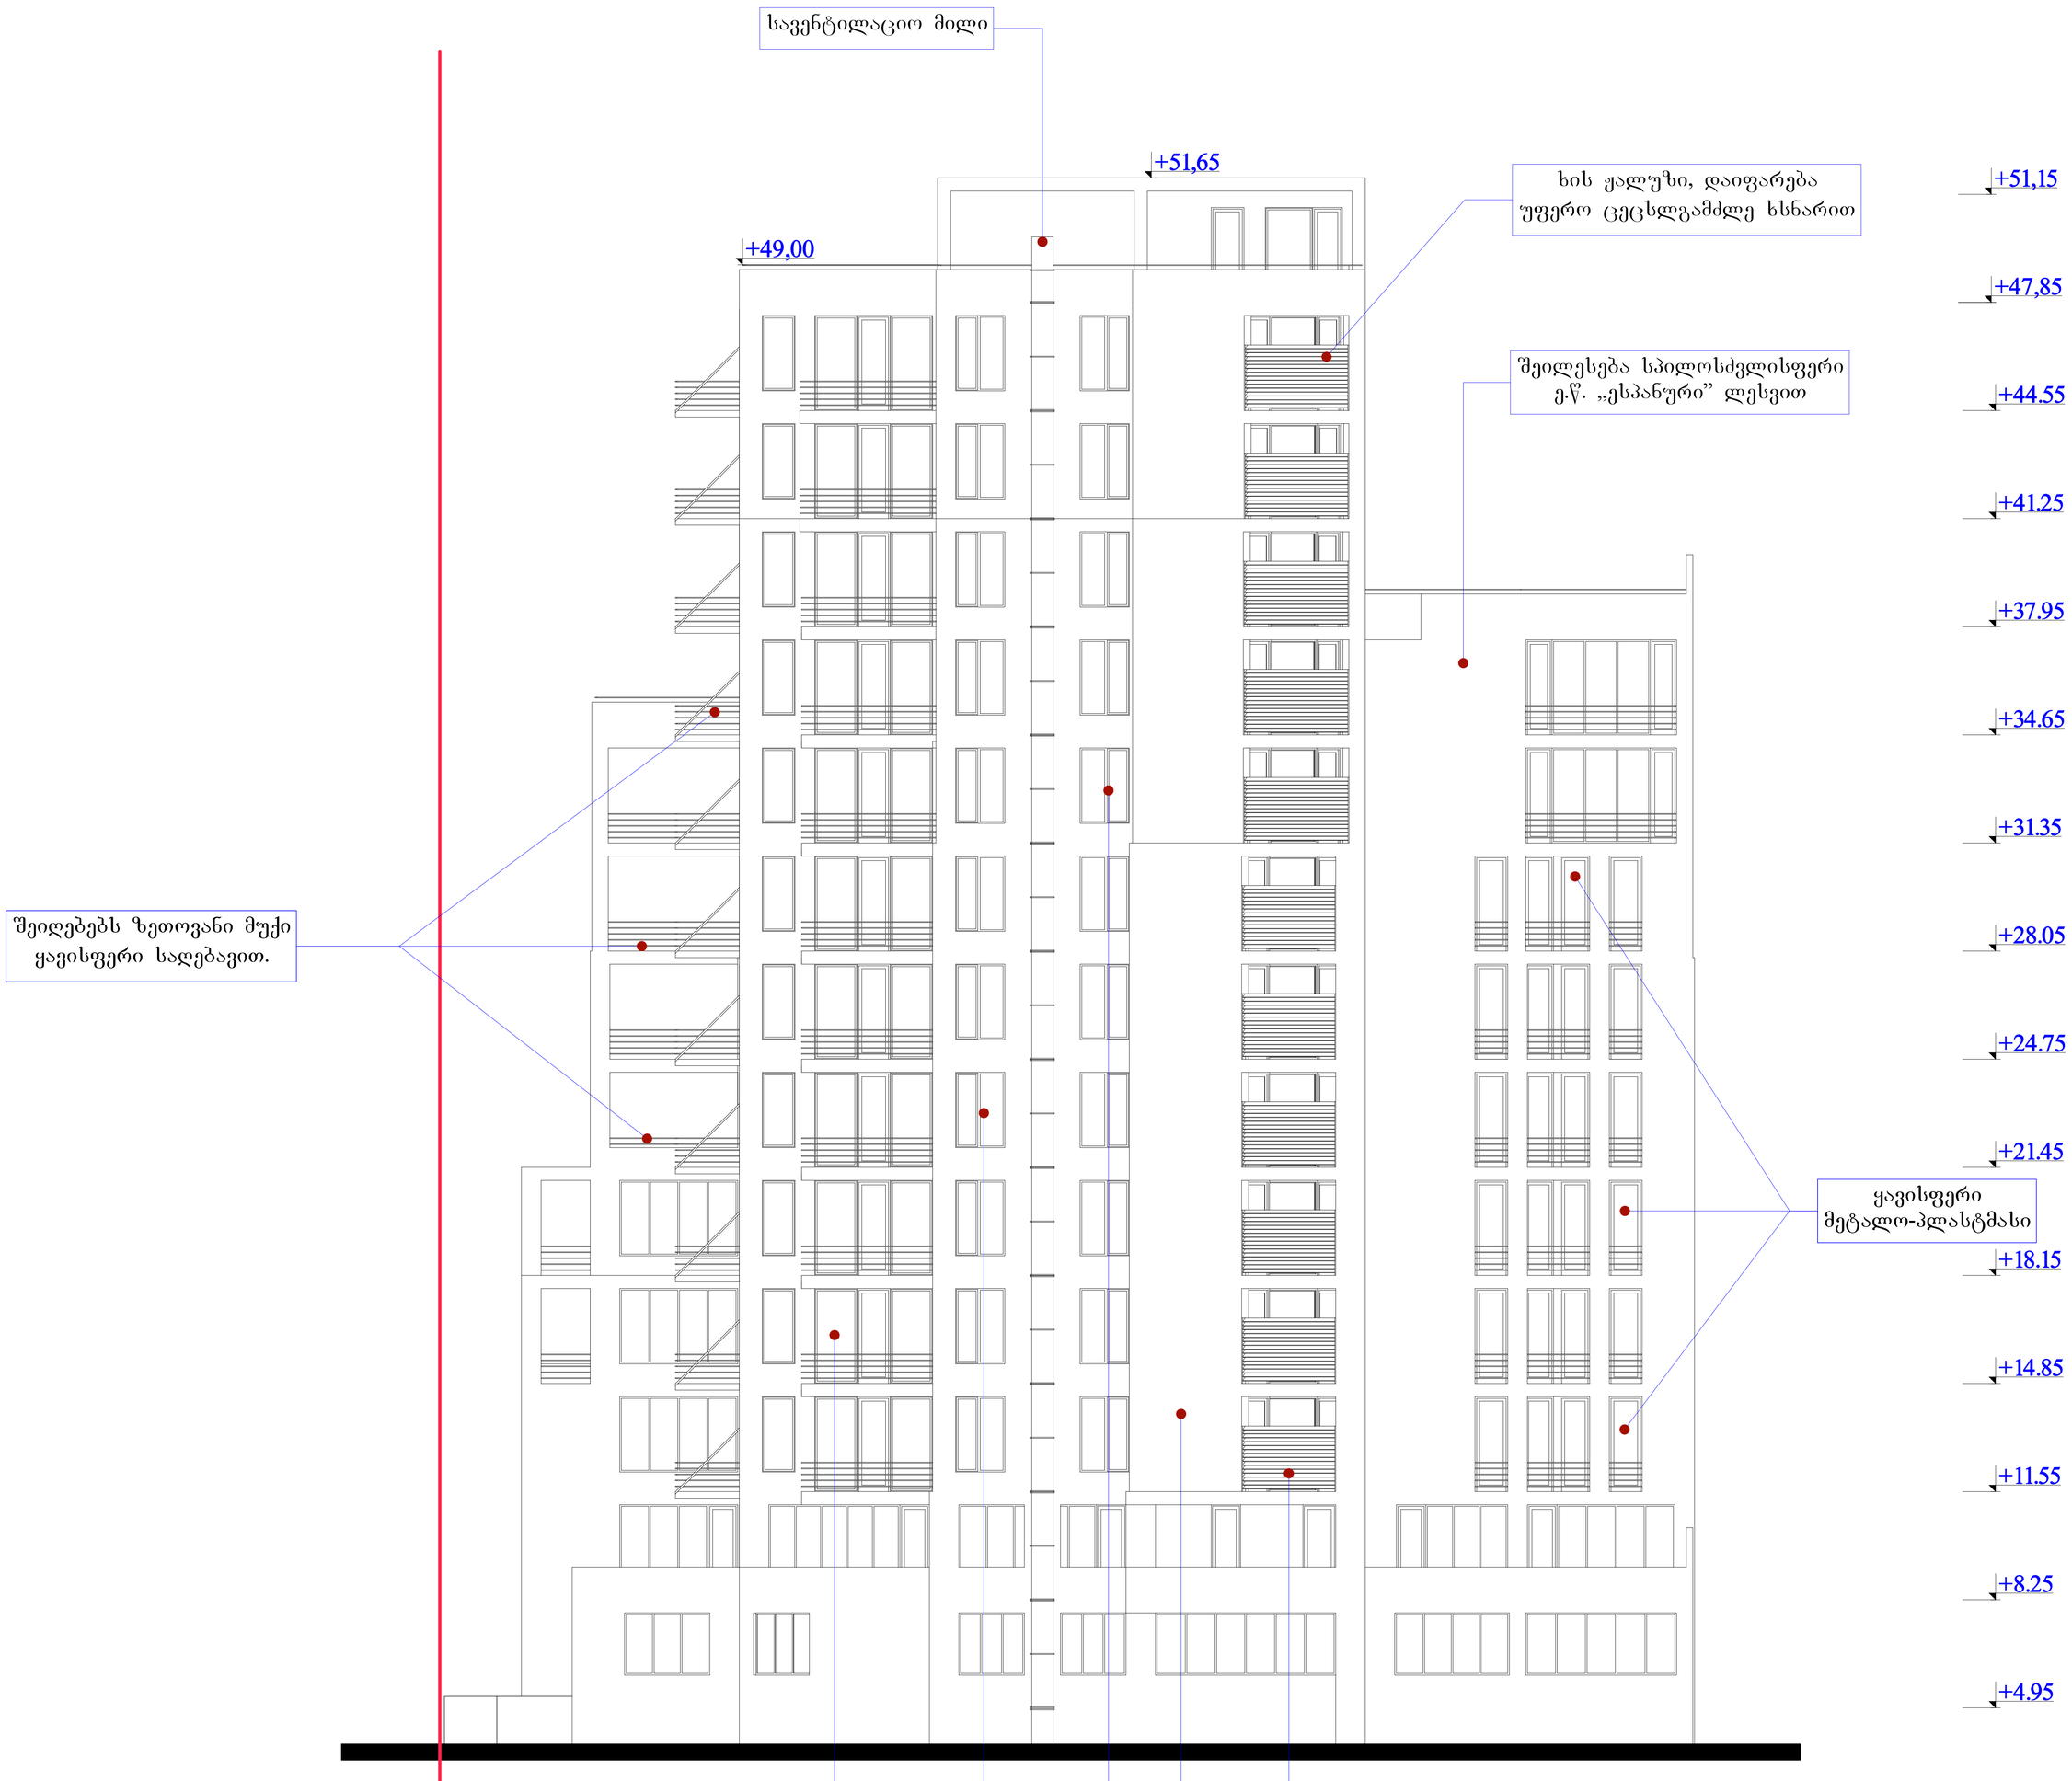
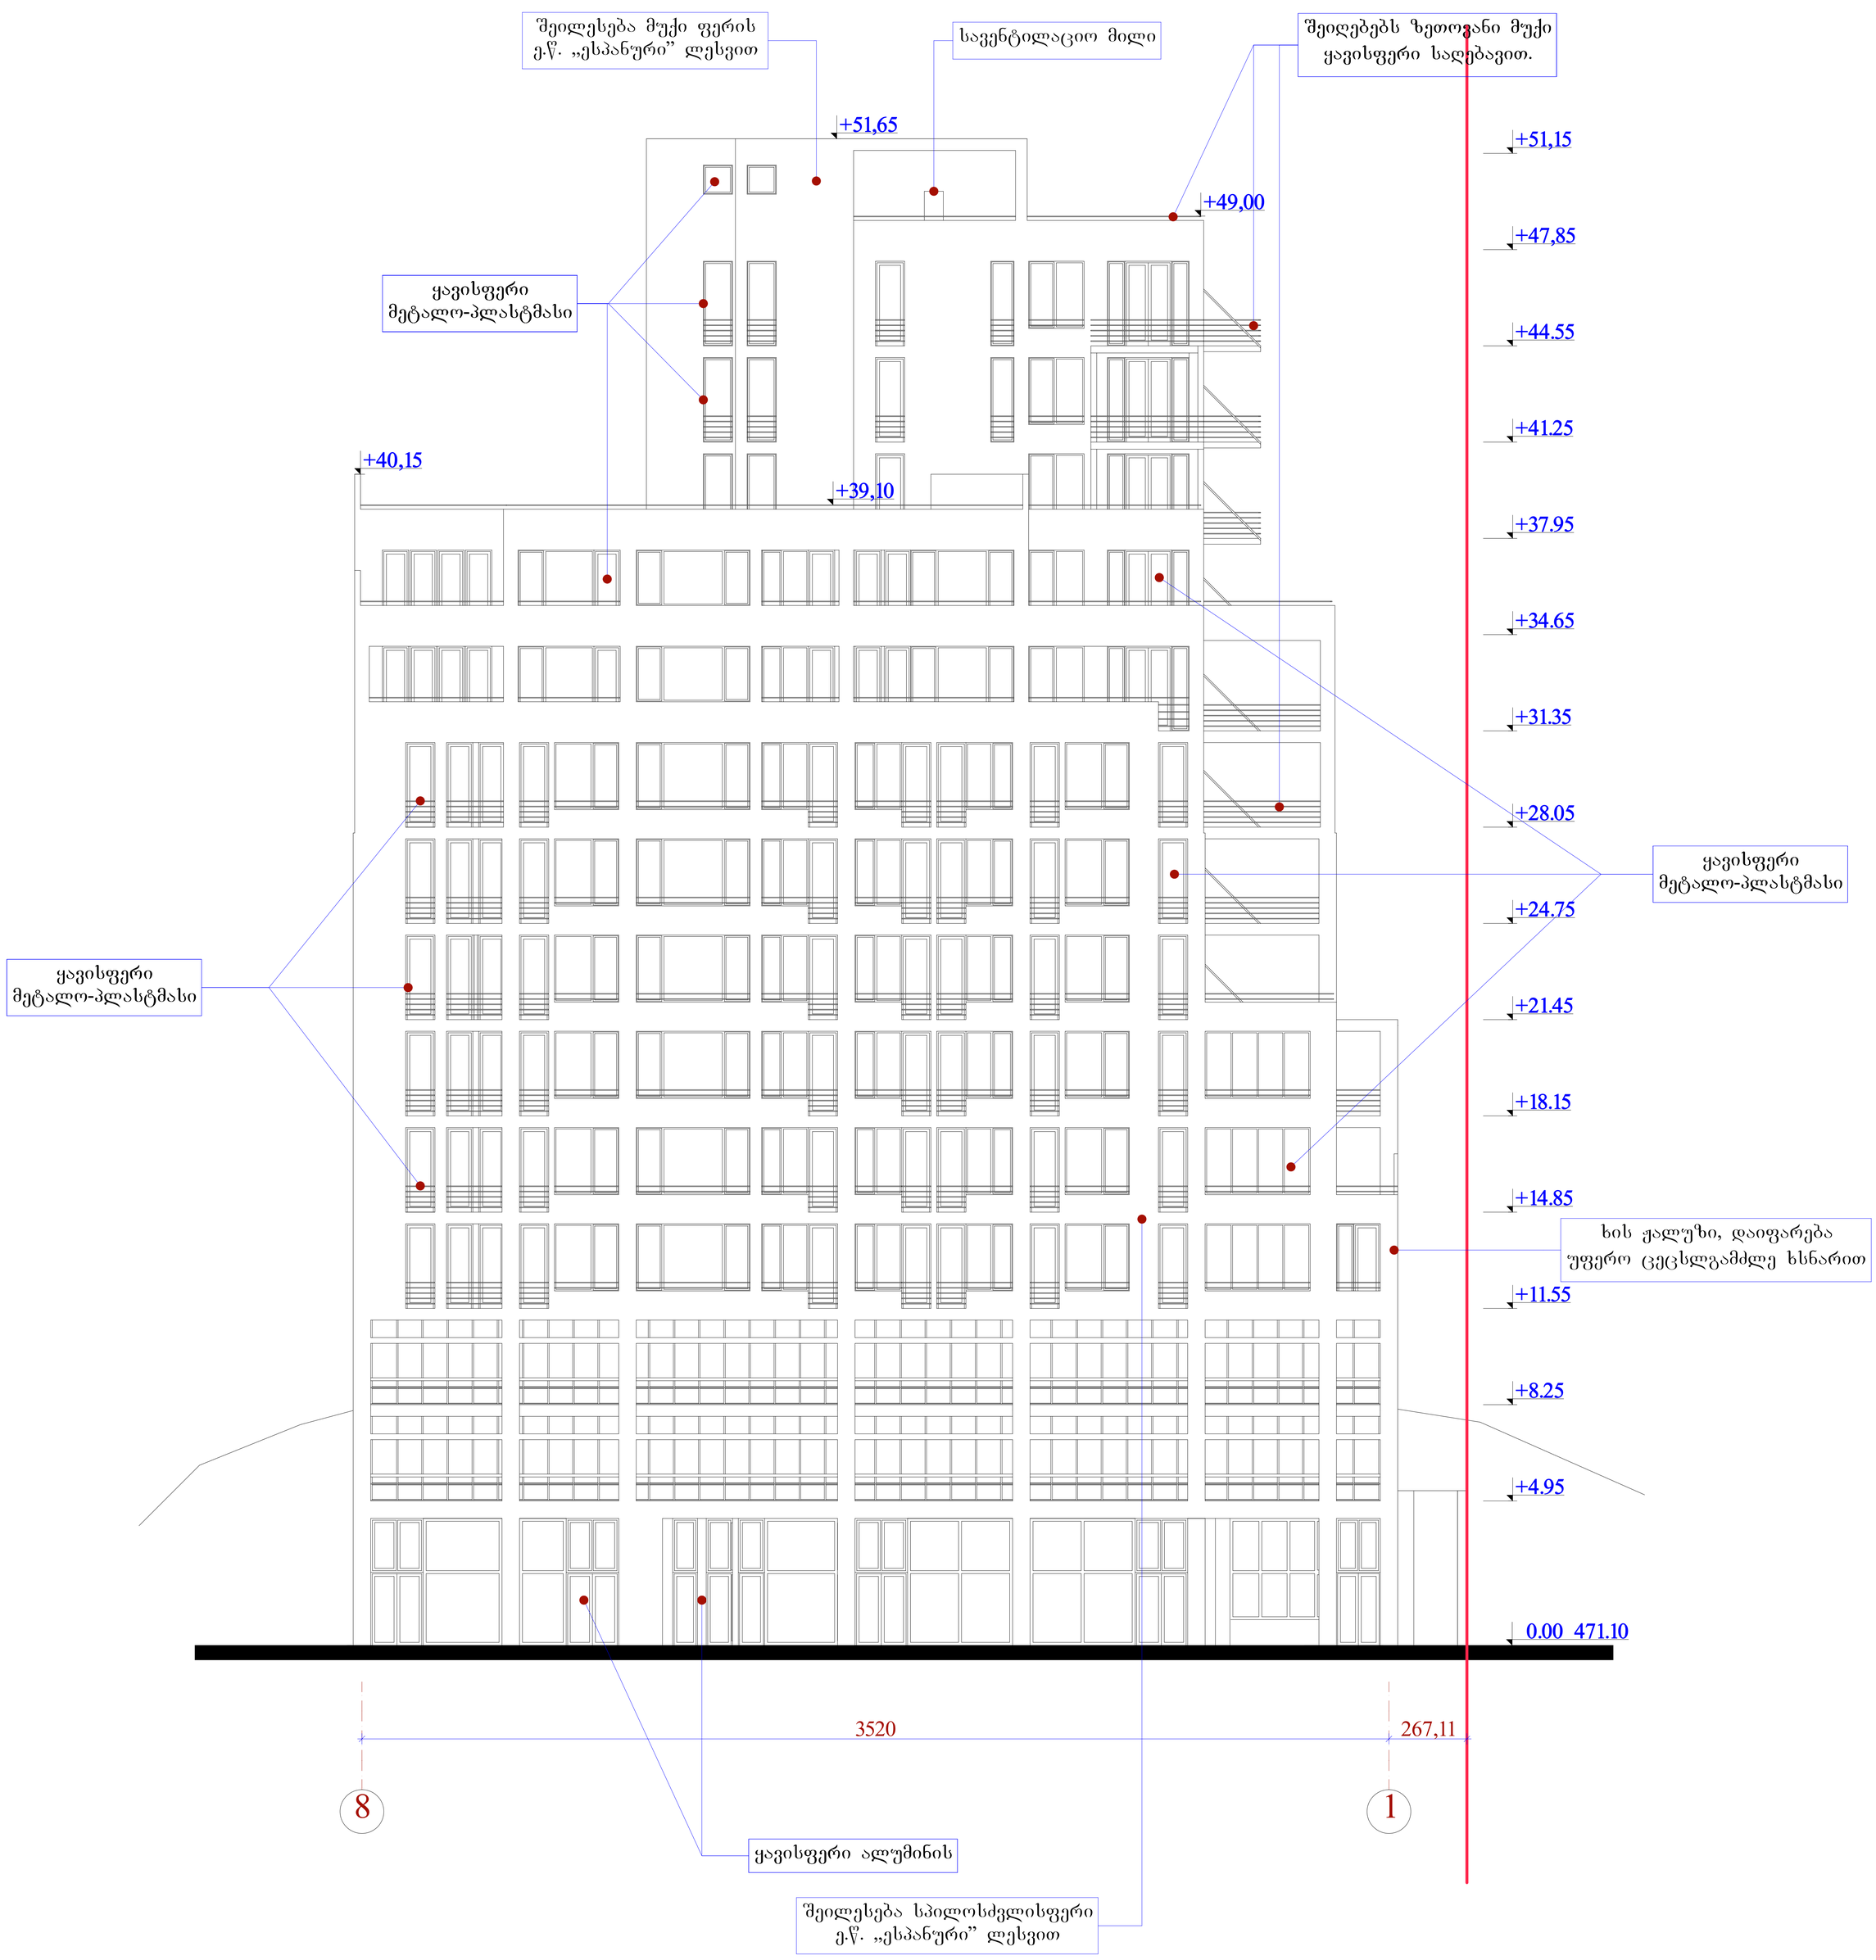
# ფასადი 1 - 8 მ. 1:100



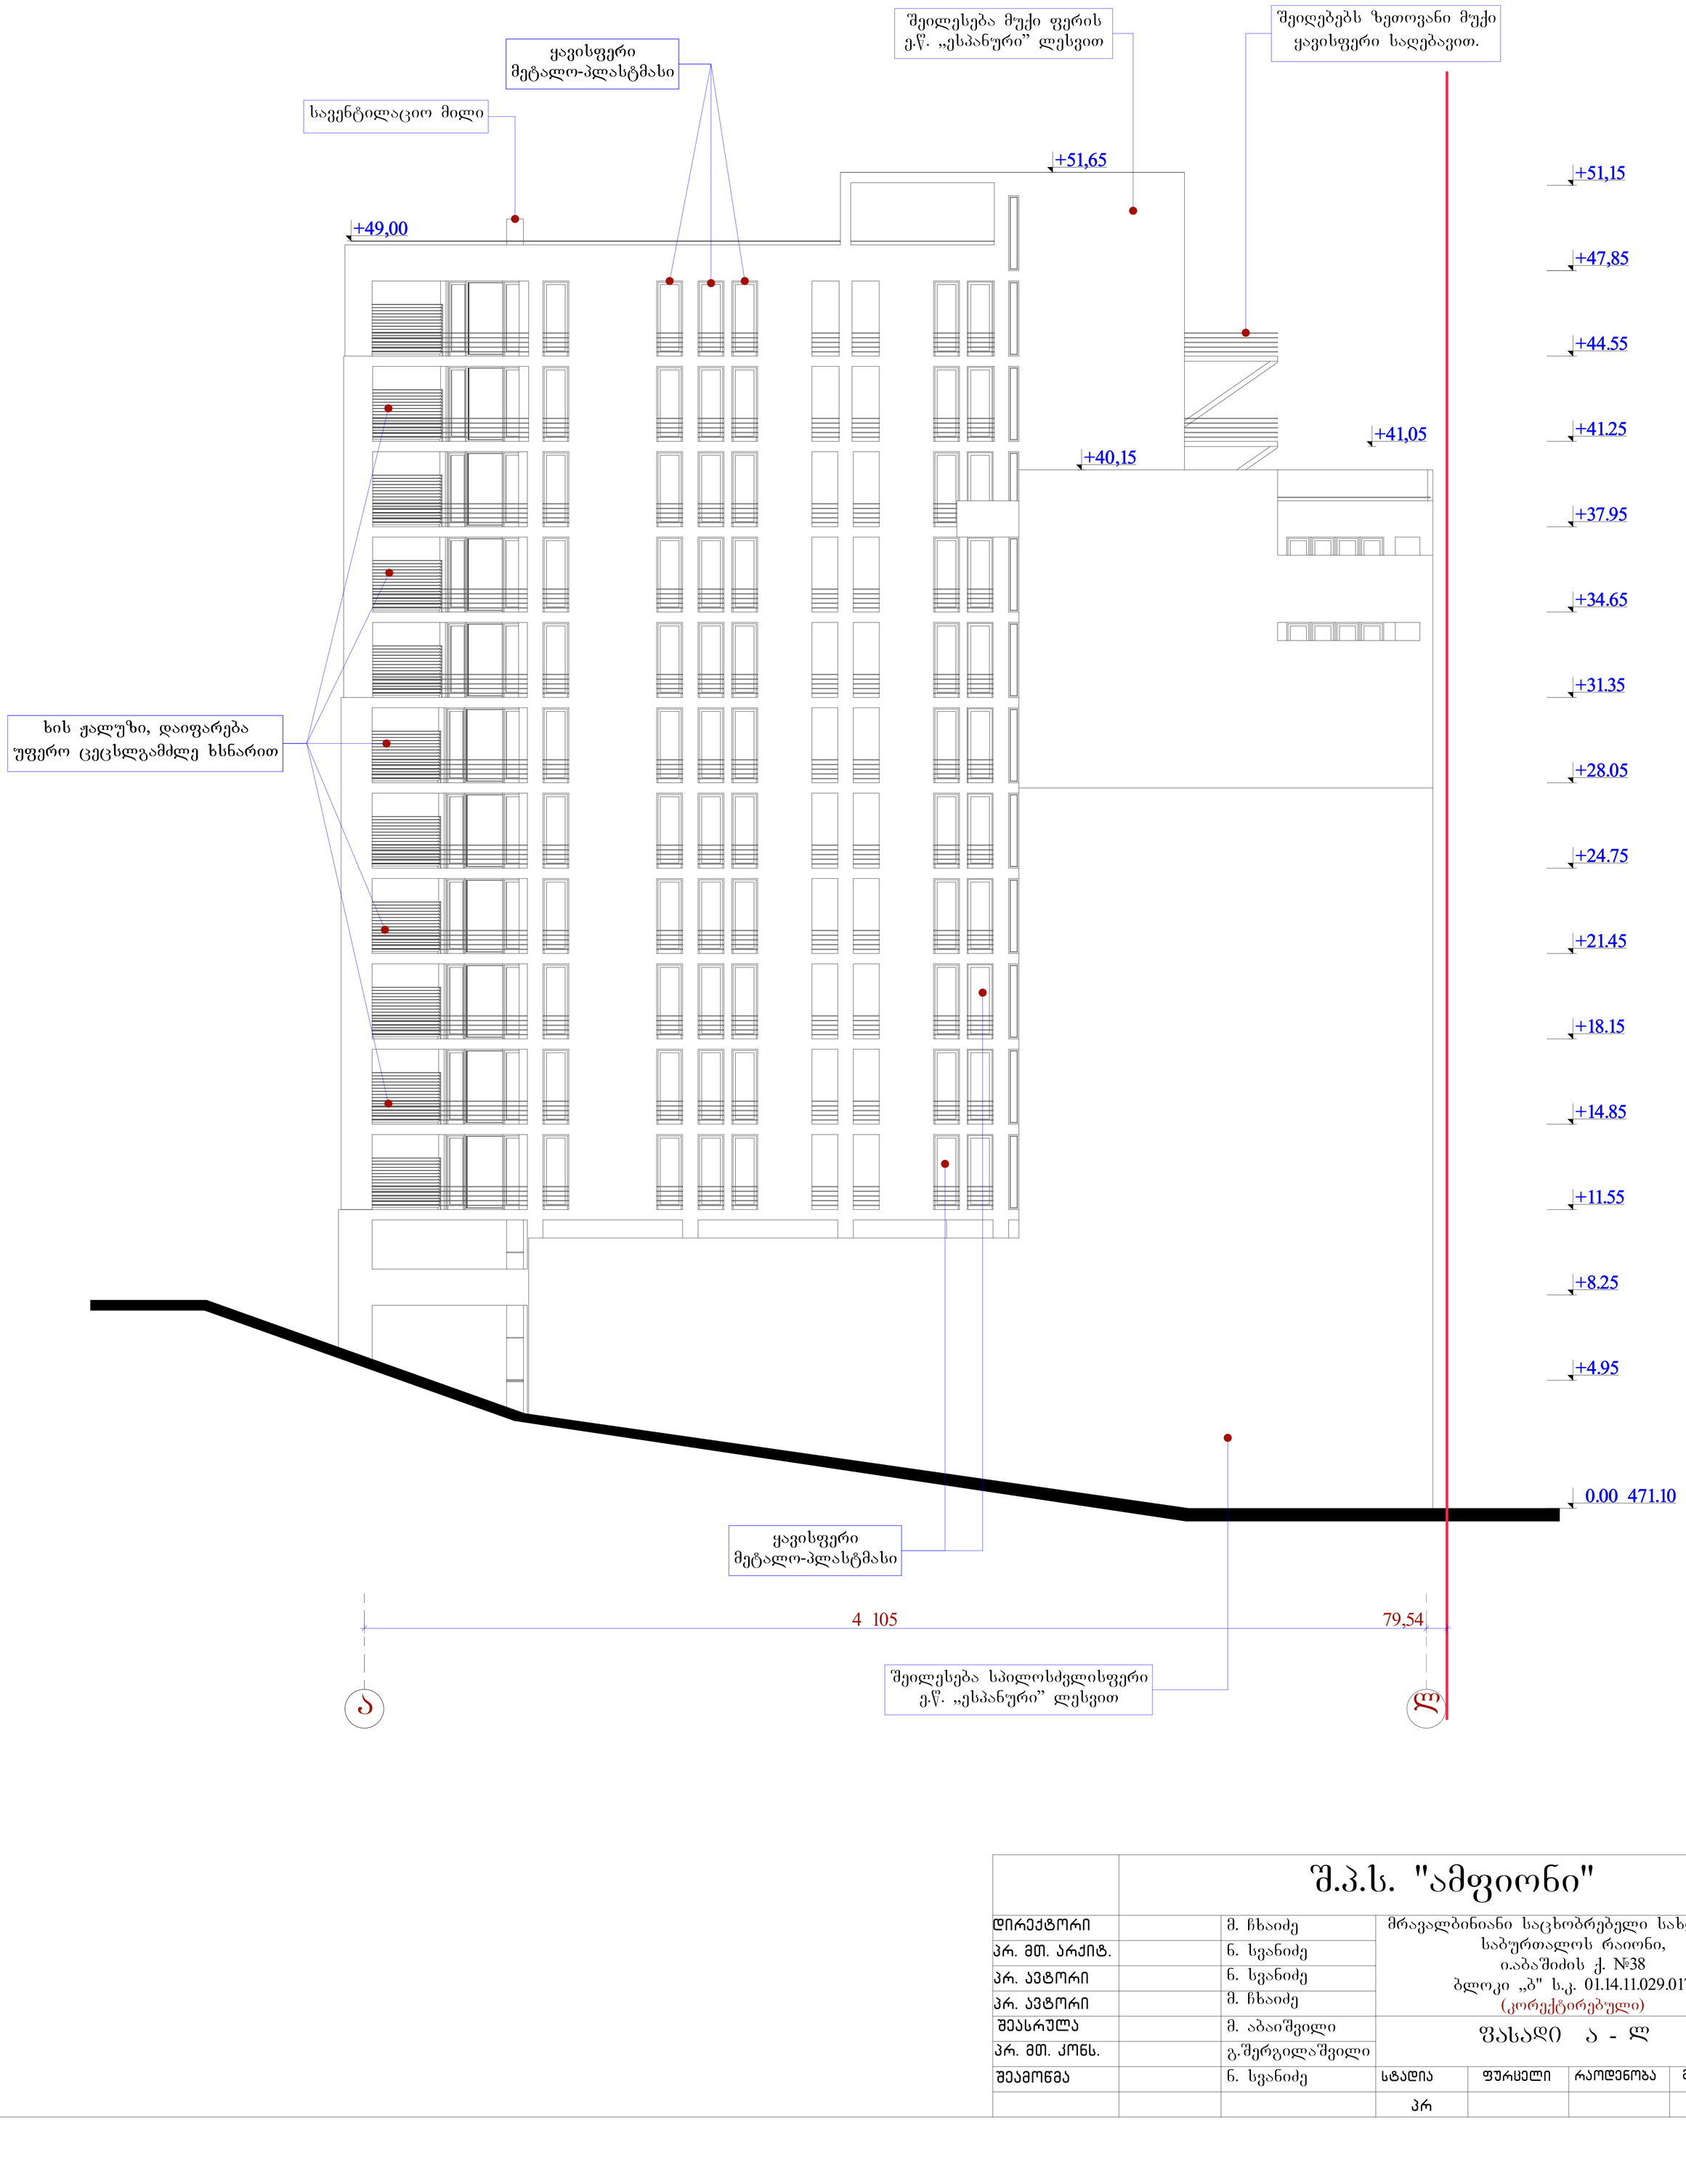

| | | | | | | |
|---|---|---|---|---|---|---|
| | შ.პ.ს. "ამფიონი" | | | | | |
| დირექტორი | | მ. ჩხაიძე | მრავალბინიანი საცხოვრებელი სახლი ვაკე-საბურთალოს რაიონი, ი.აბაშიძის ქ. №38 ბლოკი „ბ" ს.კ. 01.14.11.029.017 (კორექტირებული) | | | |
| პრ. მთ. არქიტ. | | ნ. სვანიძე | | | | |
| პრ. ავტორი | | ნ. სვანიძე | | | | |
| პრ. ავტორი | | მ. ჩხაიძე | | | | |
| შეასრულა | | მ. აბაიშვილი | ფასადი 1 - 8 | | | |
| პრ. მთ. კონს. | | გ.შერგილაშვილი | | | | |
| შეამოწმა | | ნ. სვანიძე | სტადია | ფურცელი | რაოდენობა | მასშტაბი |
| | | | პრ | | | 1-100 |

# ფასადი 8 - 1 მ. 1:100



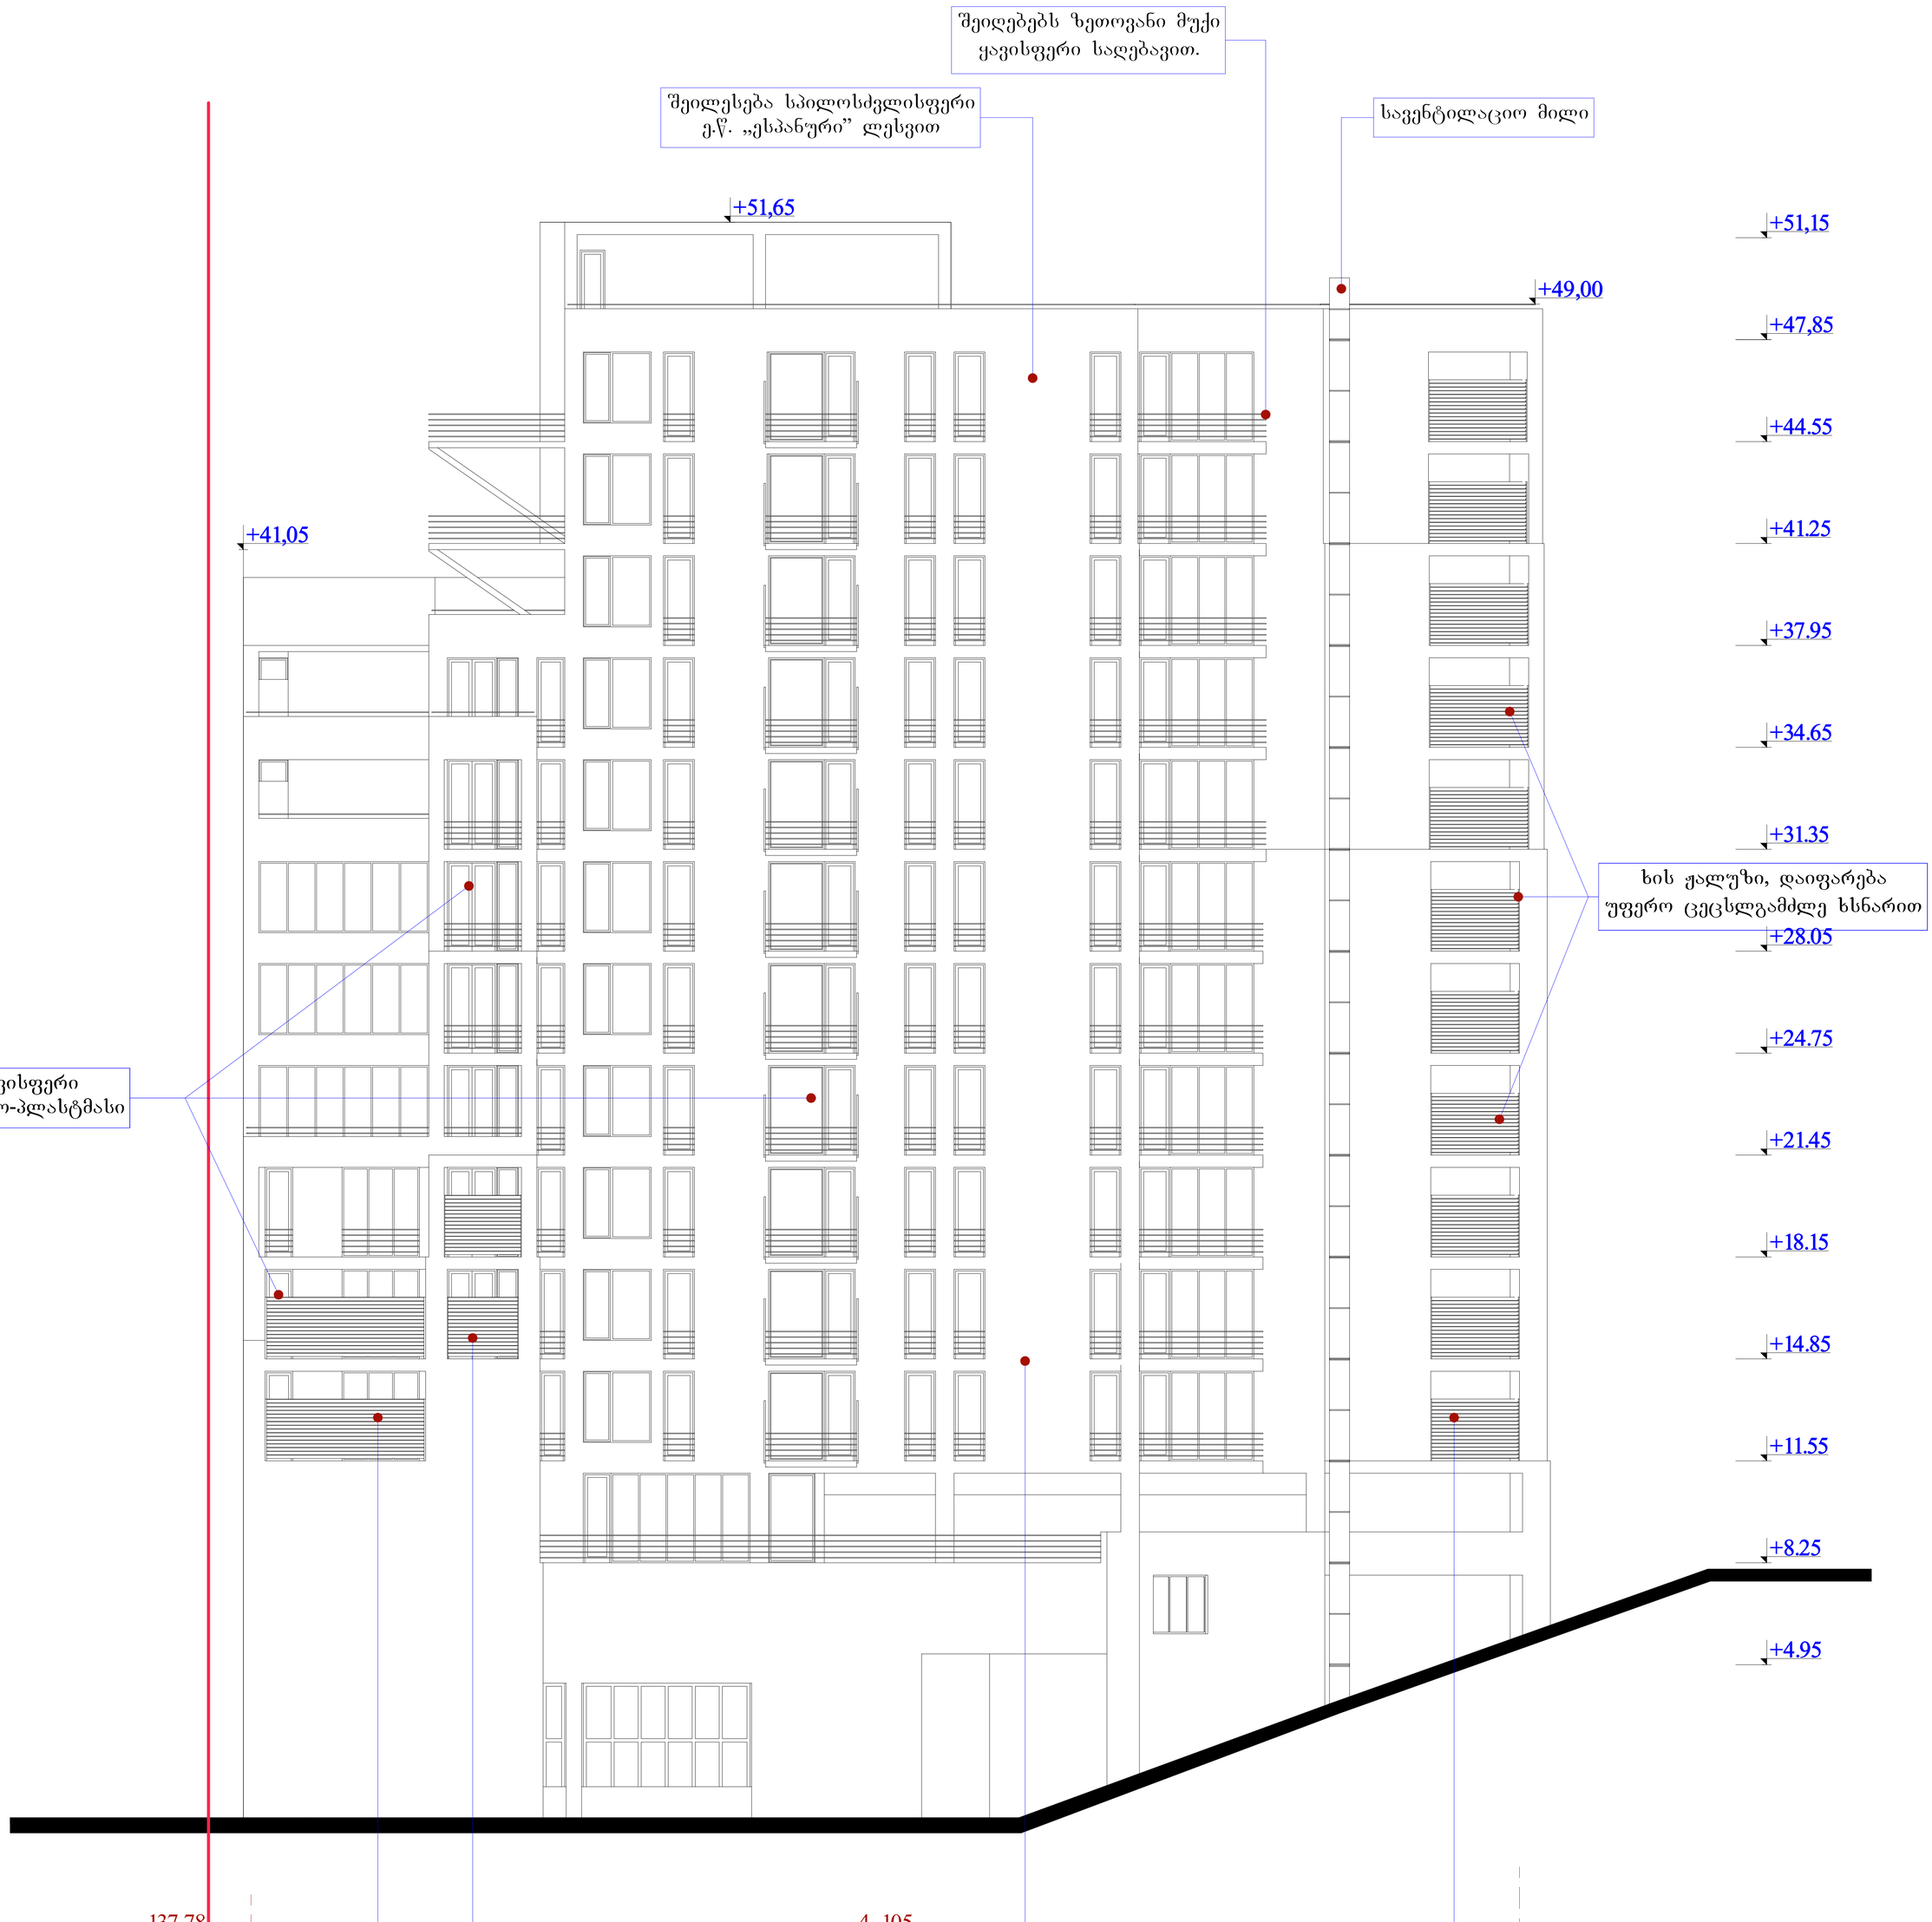

| | | | | | | |
|---|---|---|---|---|---|---|
| | შ.პ.ს. "ამფიონი" | | | | | |
| დირექტორი | | მ. ჩხაიძე | მრავალბინიანი საცხოვრებელი სახლი ვაკე-საბურთალოს რაიონი, ი.აბაშიძის ქ. №38 ბლოკი „ბ" ს.კ. 01.14.11.029.017 (კორექტირებული) | | | |
| პრ. მთ. არქიტ. | | ნ. სვანიძე | | | | |
| პრ. ავტორი | | ნ. სვანიძე | | | | |
| პრ. ავტორი | | მ. ჩხაიძე | | | | |
| შეასრულა | | მ. აბაიშვილი | ფასადი 8 - 1 | | | |
| პრ. მთ. კონს. | | გ.შერგილაშვილი | | | | |
| შეამოწმა | | ნ. სვანიძე | სტადია | ფურცელი | რაოდენობა | მასშტაბი |
| | | | პრ | | | 1-100 |

# ფასადი ა - ლ მ. 1:100




| | | | | | | |
|---|---|---|---|---|---|---|
| | | შ.პ.ს. "ამფიონი" | | | | |
| დირექტორი | | მ. ჩხაიძე | მრავალბინიანი საცხოვრებელი სახლი ვაკე-საბურთალოს რაიონი, ი.აბაშიძის ქ. №38 ბლოკი „ბ" ს.კ. 01.14.11.029.017 (კორექტირებული) | | | |
| პრ. მთ. არქიტ. | | ნ. სვანიძე | | | | |
| პრ. ავტორი | | ნ. სვანიძე | | | | |
| პრ. ავტორი | | მ. ჩხაიძე | | | | |
| შეასრულა | | მ. აბაიშვილი | ფასადი ა - ლ | | | |
| პრ. მთ. კონს. | | გ.შერგილაშვილი | | | | |
| შეამოწმა | | ნ. სვანიძე | სტადია | ფურცელი | რაოდენობა | მასშტაბი |
| | | | პრ | | | 1-100 |

# ფასადი ლ - ა მ. 1:100




| | | | | | | |
|---|---|---|---|---|---|---|
| | | შ.პ.ს. "ამფიონი" | | | | |
| დირექტორი | | მ. ჩხაიძე | მრავალბინიანი საცხოვრებელი სახლი ვაკე-საბურთალოს რაიონი, ი.აბაშიძის ქ. №38 ბლოკი „ბ" ს.კ. 01.14.11.029.017 (კორექტირებული) | | | |
| პრ. მთ. არქიტ. | | ნ. სვანიძე | | | | |
| პრ. ავტორი | | ნ. სვანიძე | | | | |
| პრ. ავტორი | | მ. ჩხაიძე | | | | |
| შეასრულა | | მ. აბაიშვილი | ფასადი ლ - ა | | | |
| პრ. მთ. კონს. | | გ.შერგილაშვილი | | | | |
| შეამოწმა | | ნ. სვანიძე | სტადია | ფურცელი | რაოდენობა | მასშტაბი |
| | | | პრ | | | 1-100 |