
I სართულის გეგმა 0,00 ნიშნულზე

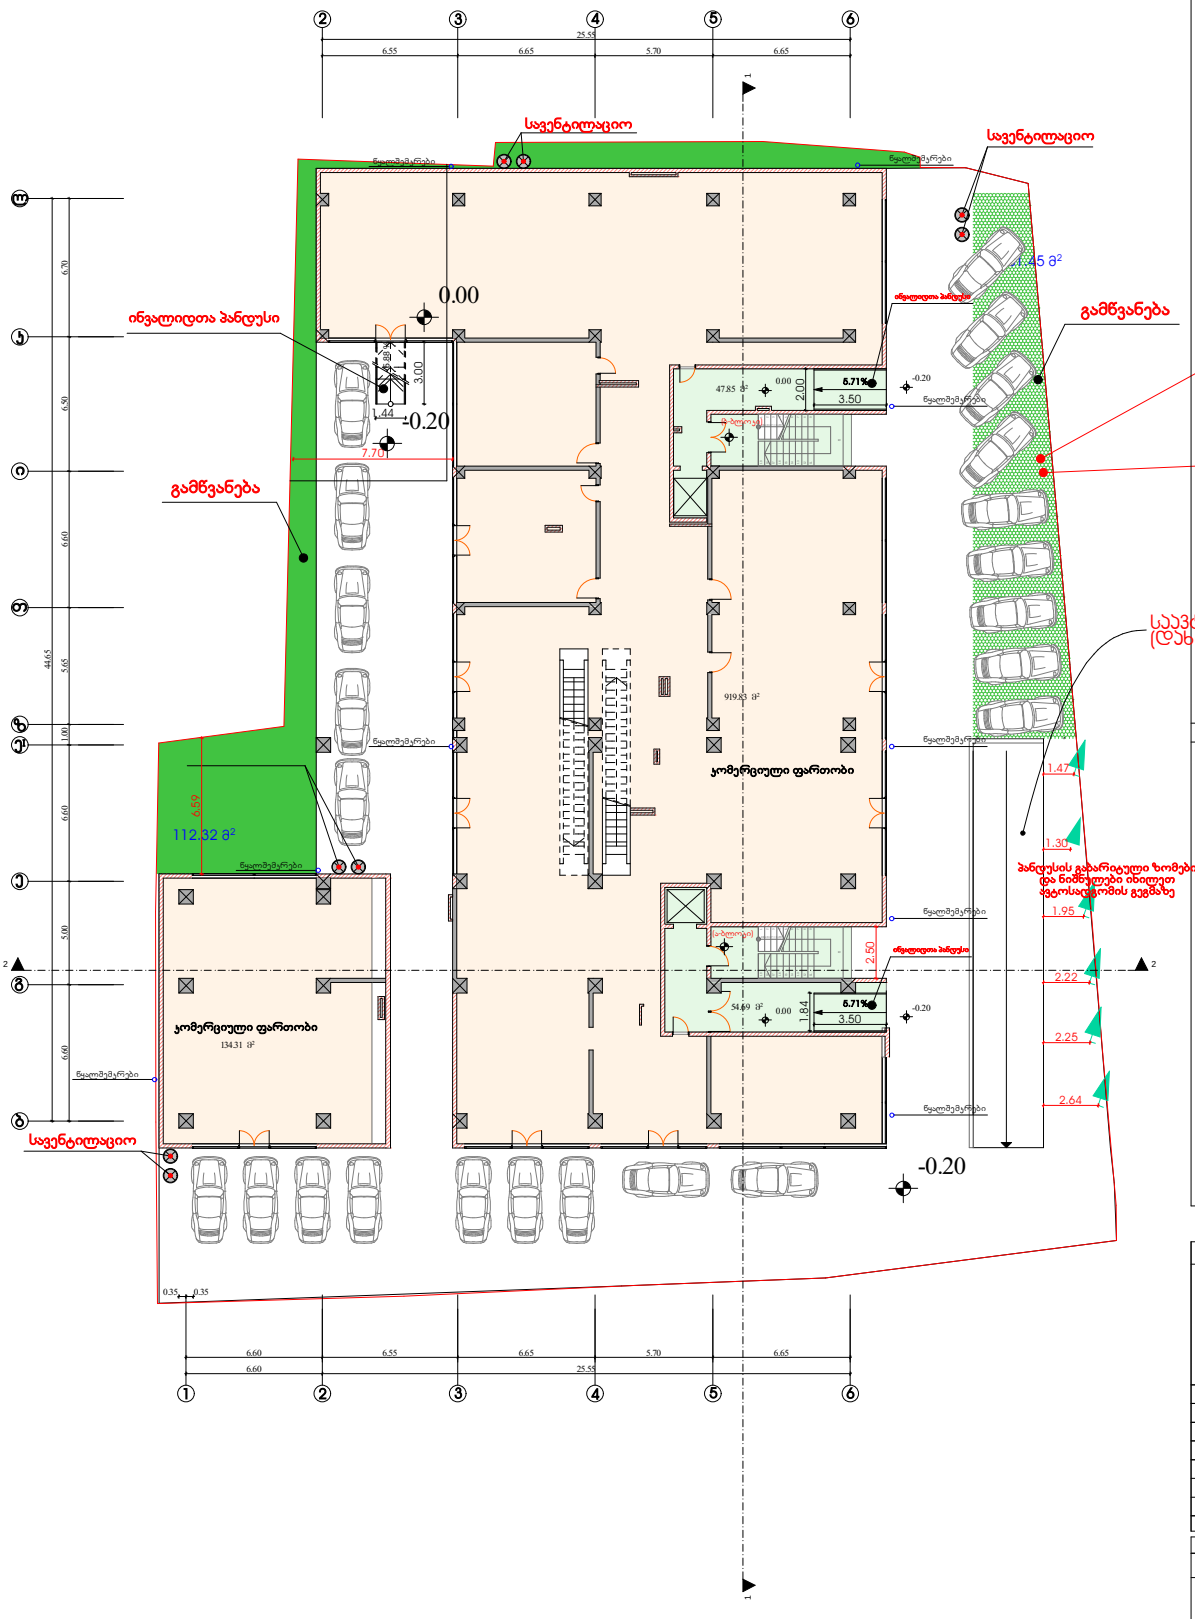






პირობითი აღნიშვნები

საკადასტრო საზღვარი

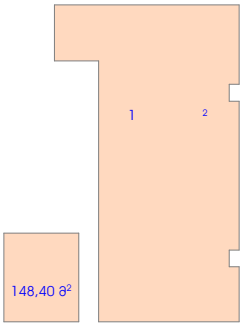

ფორმატი	დიაგრამა №	ფაილის სახელი
A-1		

ექსპლიკაცია:

კომერციული ფართობი	1029,64	კვ.მ
აიბის უკრედის ფართობი	102.54	კვ.მ

პროექტის სახელწოდება

მრავალფუნქციური შენობა ქ.თბილისში, გამხირი გურამიშვილი. №8

	გვარი	ხელმოწერა
დარეკვარი	გ.ზედელიშვილი	
არქიტექტორი	ე.ლეჟავა	


მისამართი

ქ.თბილისი, გამხირი გურამიშვილი. №8

შპს "იმფაიარ ბილდინგ"

მასშტაბი	1:100	I სართულის გეგმა 0,00 ნიშნულზე
თარიღი	2015	
სტადია	ფურცელი	ფურცლები
პრ.	5	

II სართულის გეგმა 4,00 ნიშნულზე

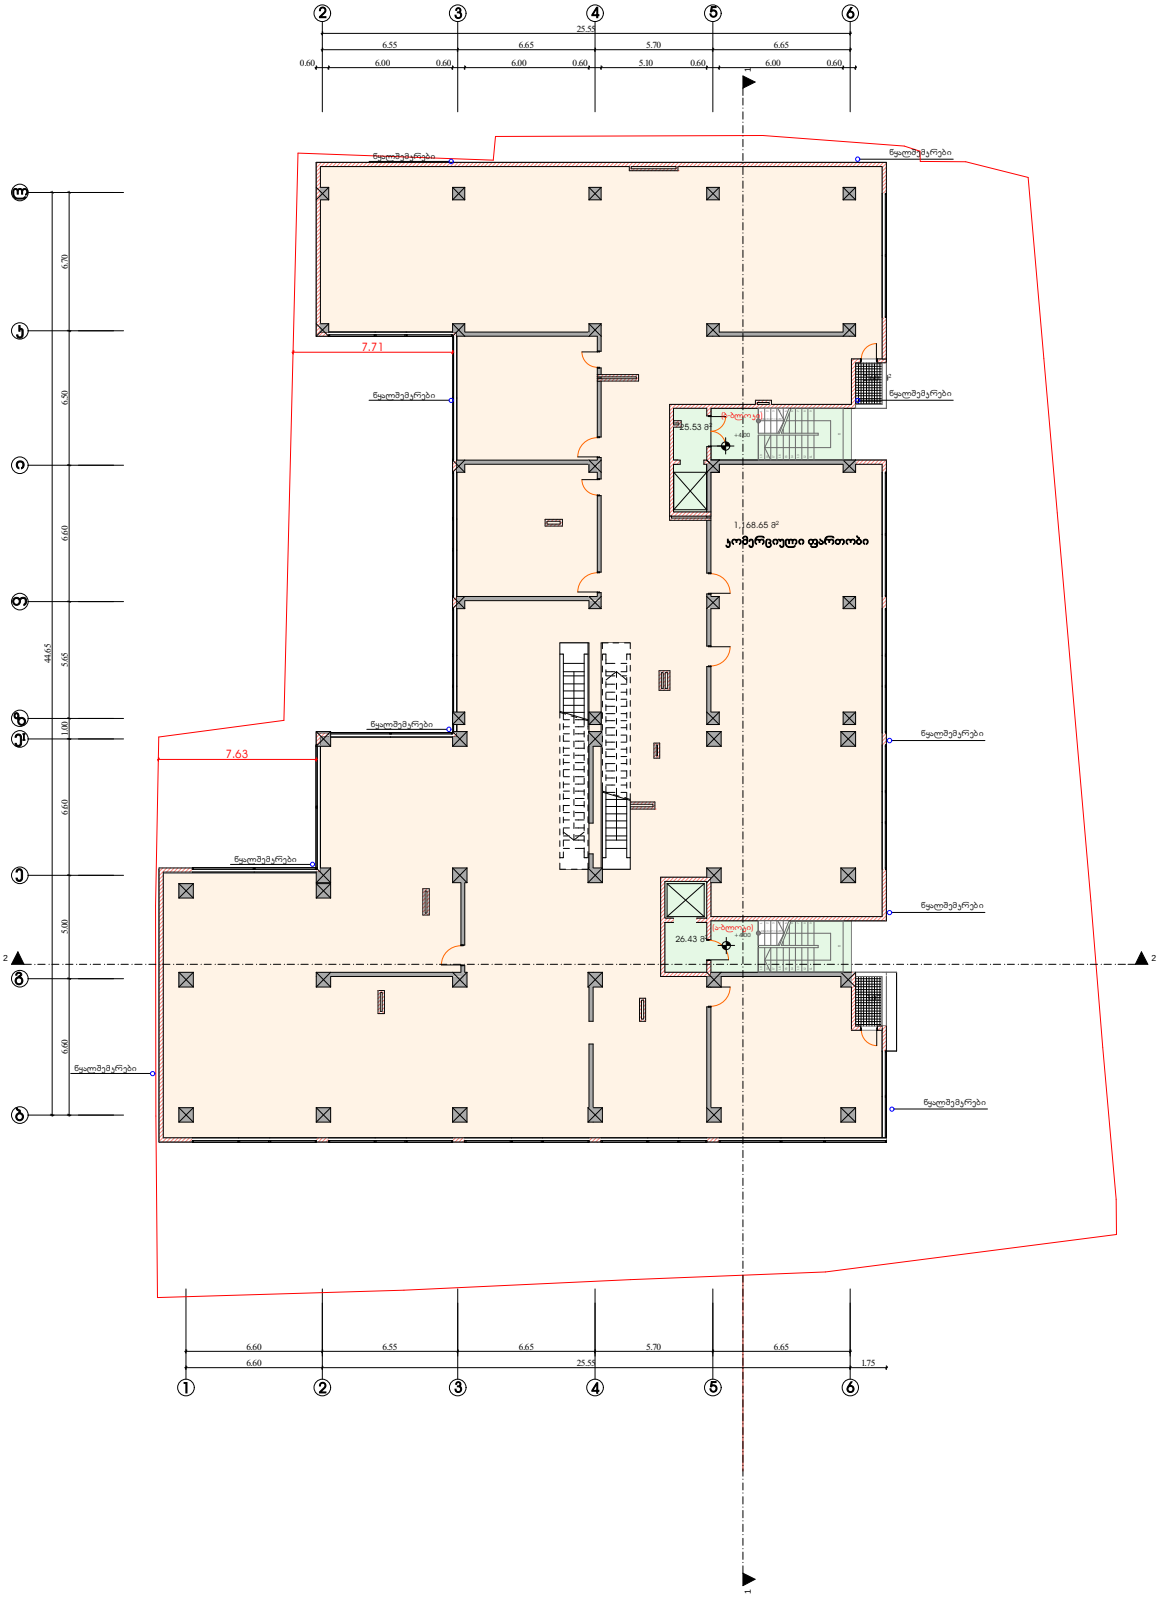

ფორმატი	დოკუმენტის №	ფაილის სახელი
A-1		


ექსპლიკაცია:

კომერციული ფართობი	1168,65	კვ.მ
სახანძრო ფართობი	5,66	კვ.მ
ბიბის ურნედის ფართობი	51,96	კვ.მ

პირობითი აღნიშვნები

საკადასტრო საზღვარი

კვ-ის საანგარიშო ჯროკი

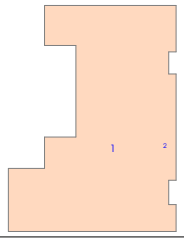

პროექტის სახელწოდება

მრავალფუნქციური შენობა
ქ.თბილისში, გამხირი გურამიშვილი. №8

	გვარი	ხელმოწერა
დარეკვარი	გ.ჭყონიაშვილი	
არქიტექტორი	ე.ლეკიშვილი	


მისამართი

ქ.თბილისი, გამხირი გურამიშვილი. №8

შპს "იმფაიარ ბილდინგ"

მასშტაბი	1:100	II სართულის გეგმა 4,00 ნიშნულზე
თარიღი	2015	
სტადია	ფურცელი	ფურცლები
პრ.	6	

ავტოსადგომის გეგმა -2,80 ნიშნულზე

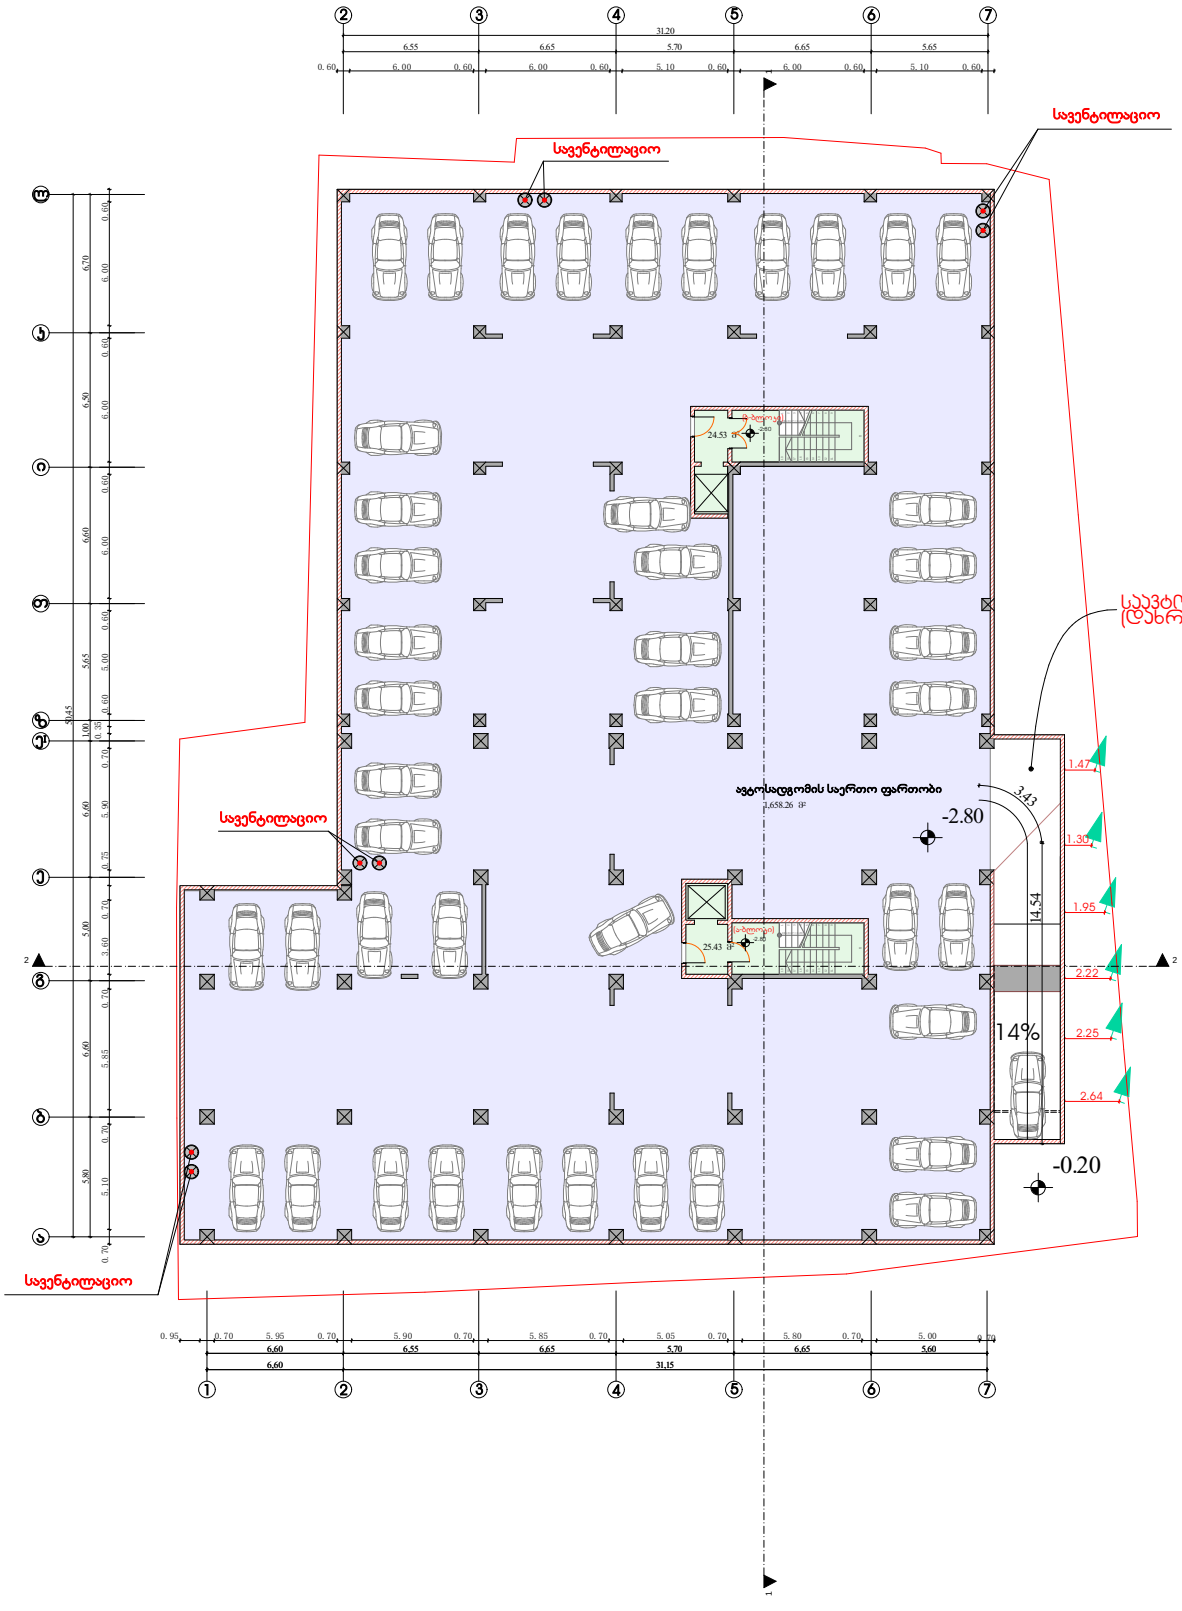

ფორმატი	დაკვეთა №	ფაილის სახელი
A-1		

ექსპლიკაცია:

ავტოსადგომის ფართობი	1658,25	კვ.მ
ვიბის უკრედის ფართობი	49,96	კვ.მ

პირობითი აღნიშვნები

საავტომობილო გზა

პროექტის სახელწოდება

მრავალფუნქციური შენობა ქ.თბილისში, გამხირი გურამიშვილი. №8

	გვარი	ხელმოწერა
დარეგისტრირა	სახელობის	
არქიტექტორი	ალექსეევ	

მისამართი

ქ.თბილისი, გამხირი გურამიშვილი. №8

შპს "იმფაიერ ბილდინგ"

მასშტაბი	1:100	ავტოსადგომის გეგმა -2,80 ნიშნულზე
თარიღი	2015	
სტადია	ფურცელი	ფურცლები
პრ.	4	

III სართულის გეგმა 7,20 ნიშნულზე



ფორმატი	დიაგრამა №	ფაილის სახელი
A-1		

ექსპლიკაცია:

საცხოვრებელი ფართობი	859,57	კვ.მ
საზაფხულო ფართობი	261,28	კვ.მ
კიბის უჯრედის ფართობი	74,67	კვ.მ

პირობითი აღნიშვნები

საკადასტრო საზღვარი

კ2-ის საანგარიშო ჯროკე

პროექტის სახელწოდება

მრავალფუნქციური შენობა
ქ.თბილისში, გამხირი გურამიშვილი. №8

	გვარი	ხელმოწერა
დარეკვარი	გ.ზედელიშვილი	
კონტროლორი	ე.ლეჩხუმი	

მისამართი

ქ.თბილისი, გამხირი გურამიშვილი. №8

შპს "იმფაიარ ბილდინგ"

მასშტაბი	1:100	III სართულის გეგმა 7,20 ნიშნულზე
თარიღი	2015	
სტადია	ფურცელი	ფურცლები
პრ.	7	

IV სართულის გეგმა 10,40 ნიშნულზე



ფორმატი	დიაგრამა №	ფაილის სახელი
A-1		

ექსპლიკაცია:

საცხოვრებელი ფართობი	859,57	კვ.მ
სახანძრო ფართობი	71,27	კვ.მ
ბიბის უკრედის ფართობი	74,67	კვ.მ

პირობითი აღნიშვნები

საკადასტრო საზღვარი

კ2-ის საანგარიშო კროკი

პროექტის სახელწოდება

მრავალფუნქციური შენობა
ქ.თბილისში, გამხირი გურამიშვილი. №8

	გვარი	ხელმოწერა
დარეკვარი	გ.ჩხეიძეშვილი	
არქიტექტორი	ე.ლებანიძე	

მისამართი

ქ.თბილისი, გამხირი გურამიშვილი. №8

შპს "იმფაიერ ბილდინგ"

მასშტაბი	1:100	IV სართულის გეგმა 10,40 ნიშნულზე
თარიღი	2015	

სტადია	ფურცელი	ფურცლები
პრ.	8	

V სართულის გეგმა 13,60 ნიშნულზე



ფორმატი	ფაილის სახელი
A-1	

ექსპლიკაცია:

საცხოვრებელი ფართობი	859,57	კვ.მ
სახანძრო ფართობი	71,27	კვ.მ
ბინის უკრედის ფართობი	74,67	კვ.მ

პირობითი აღნიშვნები

საევაკუაციო სახელვარი

კვ-ის საანგარიშო ჯროკი

997,61 მ²

პროექტის სახელწოდება

მრავალფუნქციური შენობა
ქ.თბილისში, გამხირი გურამიშვილი. №8

	გვარი	ხელმოწერა
დარეკვარი	გ.ჩხეიძეშვილი	
არქიტექტორი	ე.ლებერეკი	

მისამართი

ქ.თბილისი, გამხირი გურამიშვილი. №8

შპს "იმფაიერ ბილდინგ"

მასშტაბი	1:100	V სართულის გეგმა 13,60 ნიშნულზე
თარიღი	2015	

სტადია	ფურცელი	ფურცლები
პრ.	9	

VI სართულის გეგმა 16,80 ნიშნულზე



ფორმატი	დოკუმენტის №	ფაილის სახელი
A-1		


ექსპლიკაცია:

საცხოვრებელი ფართობი	859,57	კვ.მ
სახანძრო ფართობი	71,27	კვ.მ
ბინის უკრედის ფართობი	74,67	კვ.მ

პირობითი აღნიშვნები

საკადასტრო საზღვარი

ჯგ-ის საანგარიშო ჯროკი

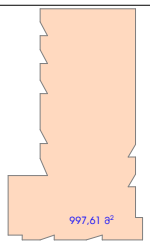

პროექტის სახელწოდება

მრავალფუნქციური შენობა
ქ.თბილისში, გამხირი
გურამიშვილი. №8

	გვარი	ხელმოწერა
დარეკვარი	გ.ჩხეიძეშვილი	
არქიტექტორი	ე.ლებერეკი	

მისამართი

ქ.თბილისი, გამხირი გურამიშვილი. №8

შპს "იმფაიარ ბილდინგ"

მასშტაბი	1:100	VI სართულის გეგმა 16,80 ნიშნულზე
თარიღი	2015	
სტადია	ფურცელი	ფურცლები
პრ.	10	

VII სართულის გეგმა 20,00 ნიშნულზე



ფორმატი: A-1

ფაილის სახელი

ექსპლიკაცია:

საცხოვრებელი ფართობი	859,57	კვ.მ
სახანძრო ფართობი	71,27	კვ.მ
ბინის უკრედის ფართობი	74,67	კვ.მ

პირობითი აღნიშვნები

საკადასტრო საზღვარი

კ2-ის საანგარიშო ჯროკი

997,61 მ²

პროექტის სახელწოდება

მრავალფუნქციური შენობა ქ.თბილისში, გამხირი გურამიშვილი. №8

	გვარი	ხელმოწერა
ორგანიზატორი	გ.ზედელიშვილი	
პროექტორი	ე.ლეჩხელი	

მისამართი


ქ.თბილისი, გამხირი გურამიშვილი. №8

შპს "იმფაიარ ბილდინგ"

მასშტაბი	1:100	VII სართულის გეგმა 20,00 ნიშნულზე
თარიღი	2015	

სტადია	ფურცელი	ფურცლები
პრ.	11	

VIII სართულის გეგმა 23,20 ნიშნულზე

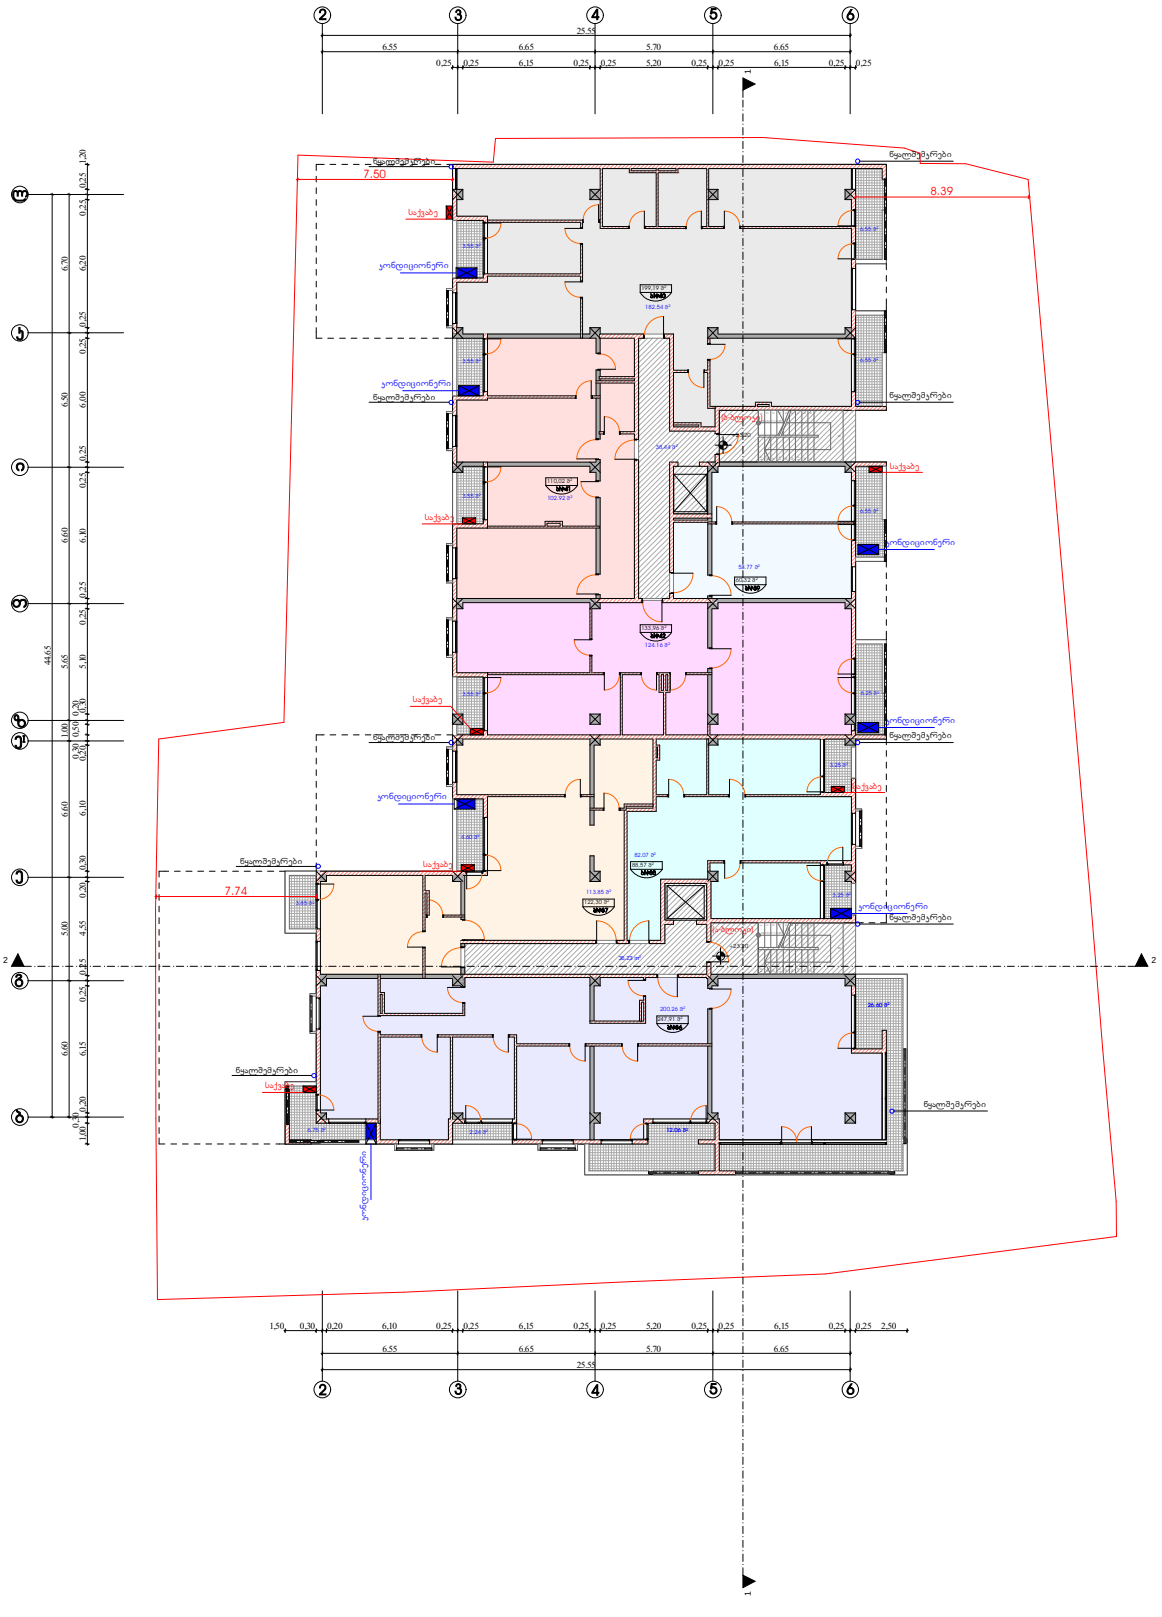

ფორმატი	დოკუმენტის №	ფაილის სახელი
A-1		


ექსპლიკაცია:

საცხოვრებელი ფართობი	859,57	კვ.მ
სახანძრო ფართობი	102,70	კვ.მ
ბინის უკრედის ფართობი	74,67	კვ.მ

პირობითი აღნიშვნები

საკადასტრო საზღვარი

კვ-ის საანგარიშო ჯროკი

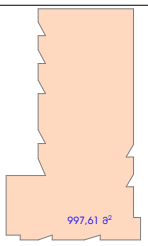

პროექტის სახელწოდება

მრავალფუნქციური შენობა
ქ.თბილისში, გამხირი გურამიშვილი. №8

	გვარი	ხელმოწერა
დარეკვარი	გ.ზედელიშვილი	
არქიტექტორი	ე.ლეჟავა	

მისამართი

ქ.თბილისი, გამხირი გურამიშვილი. №8

შპს "იმფაიარ ბილდინგ"

მასშტაბი	1:100	VIII სართულის გეგმა 23,20 ნიშნულზე
თარიღი	2015	
სკალია	ფურცელი	ფურცლები
პრ.	12	

IX სართულის გეგმა 26,40 ნიშნულზე



ფორმატი	დიაგრამა №	ფაილის სახელი
A-1		


ექსპლიკაცია:

საცხოვრებელი ფართობი	859,57	კვ.მ
სახანძრო ფართობი	102,70	კვ.მ
ბინის უკრედის ფართობი	74,67	კვ.მ

პირობითი აღნიშვნები

საკადასტრო საზღვარი

კვ-ის საანგარიშო ჯროკი

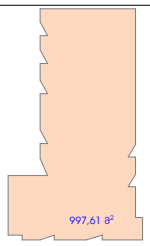

პროექტის სახელწოდება

მრავალფუნქციური შენობა
ქ.თბილისში, გამხირი გურამიშვილი. №8

	გვარი	ხელმოწერა
დირექტორი	გ.ჩუკლებიშვილი	
არქიტექტორი	ე.ლეჟავა	


მისამართი

ქ.თბილისი, გამხირი გურამიშვილი. №8

შპს "იმფაიარ ბილდინგ"

მასშტაბი	1:100	IX სართულის გეგმა 26,40 ნიშნულზე
თარიღი	2015	
სტადია	ფურცელი	ფურცლები
პრ.	13	

X სართულის გეგმა 29,60 ნიშნულზე

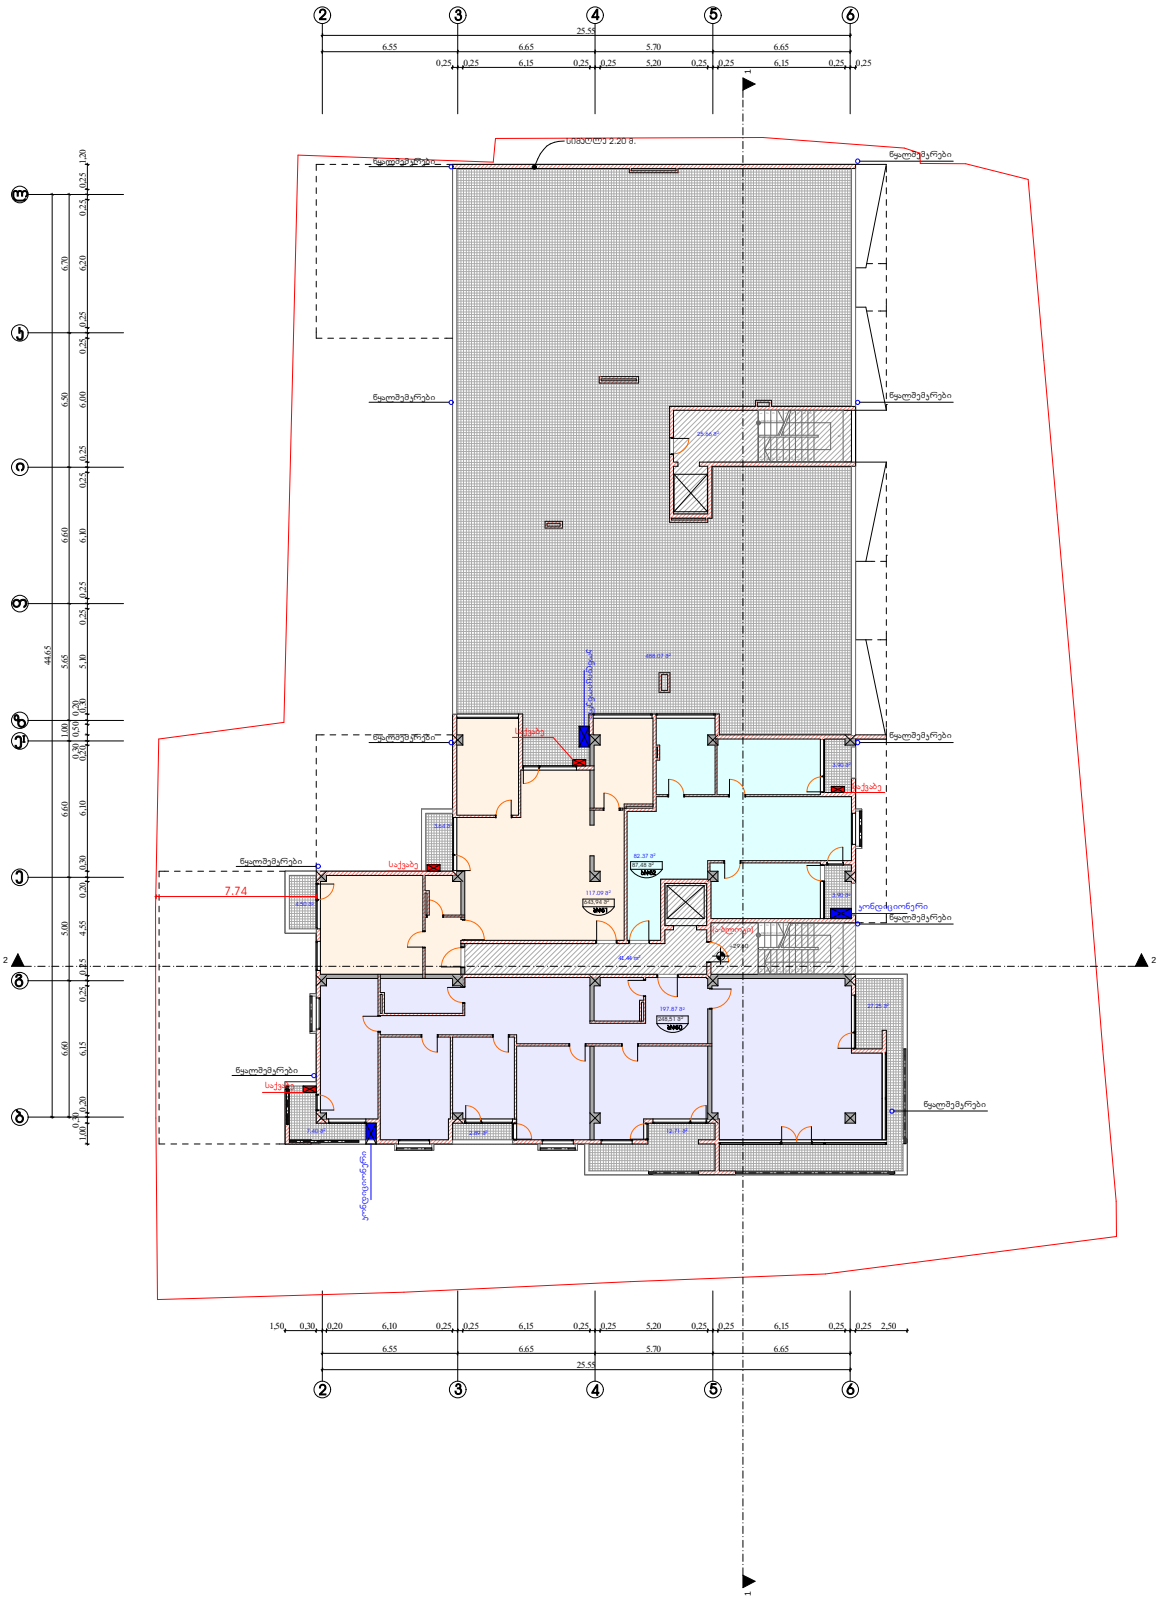

ფორმატი	დიაგრამა №	ფაილის სახელი
A-1		


ექსპლიკაცია:

საცხოვრებელი ფართობი	397,33	კვ.მ
სახელოსნო ფართობი	554,25	კვ.მ
ჯიბის უკრედის ფართობი	67,09	კვ.მ

პირობითი აღნიშვნები

საკადასტრო საზღვარი

კ2-ის საანგარიშო ჯროკი

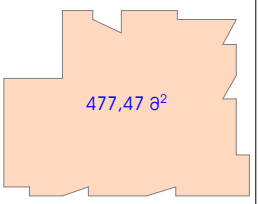

პროექტის სახელწოდება

მრავალფუნქციური შენობა
ქ.თბილისში, გამხირი გურამიშვილი. №8

	გვარი	ხელმოწერა
დირექტორი	გ.ჩხეიძისული	
არქიტექტორი	ე.ლეჩხეიძე	


მისამართი

ქ.თბილისი, გამხირი გურამიშვილი. №8

შპს "იმფაირ ბილდინგ"

მასშტაბი	1:100	X სართულის გეგმა 29,60 ნიშნულზე
თარიღი	2015	
სტადია	ფურცელი	ფურცლები
პრ.	14	

XI სართულის გეგმა 32,80 ნიშნულზე

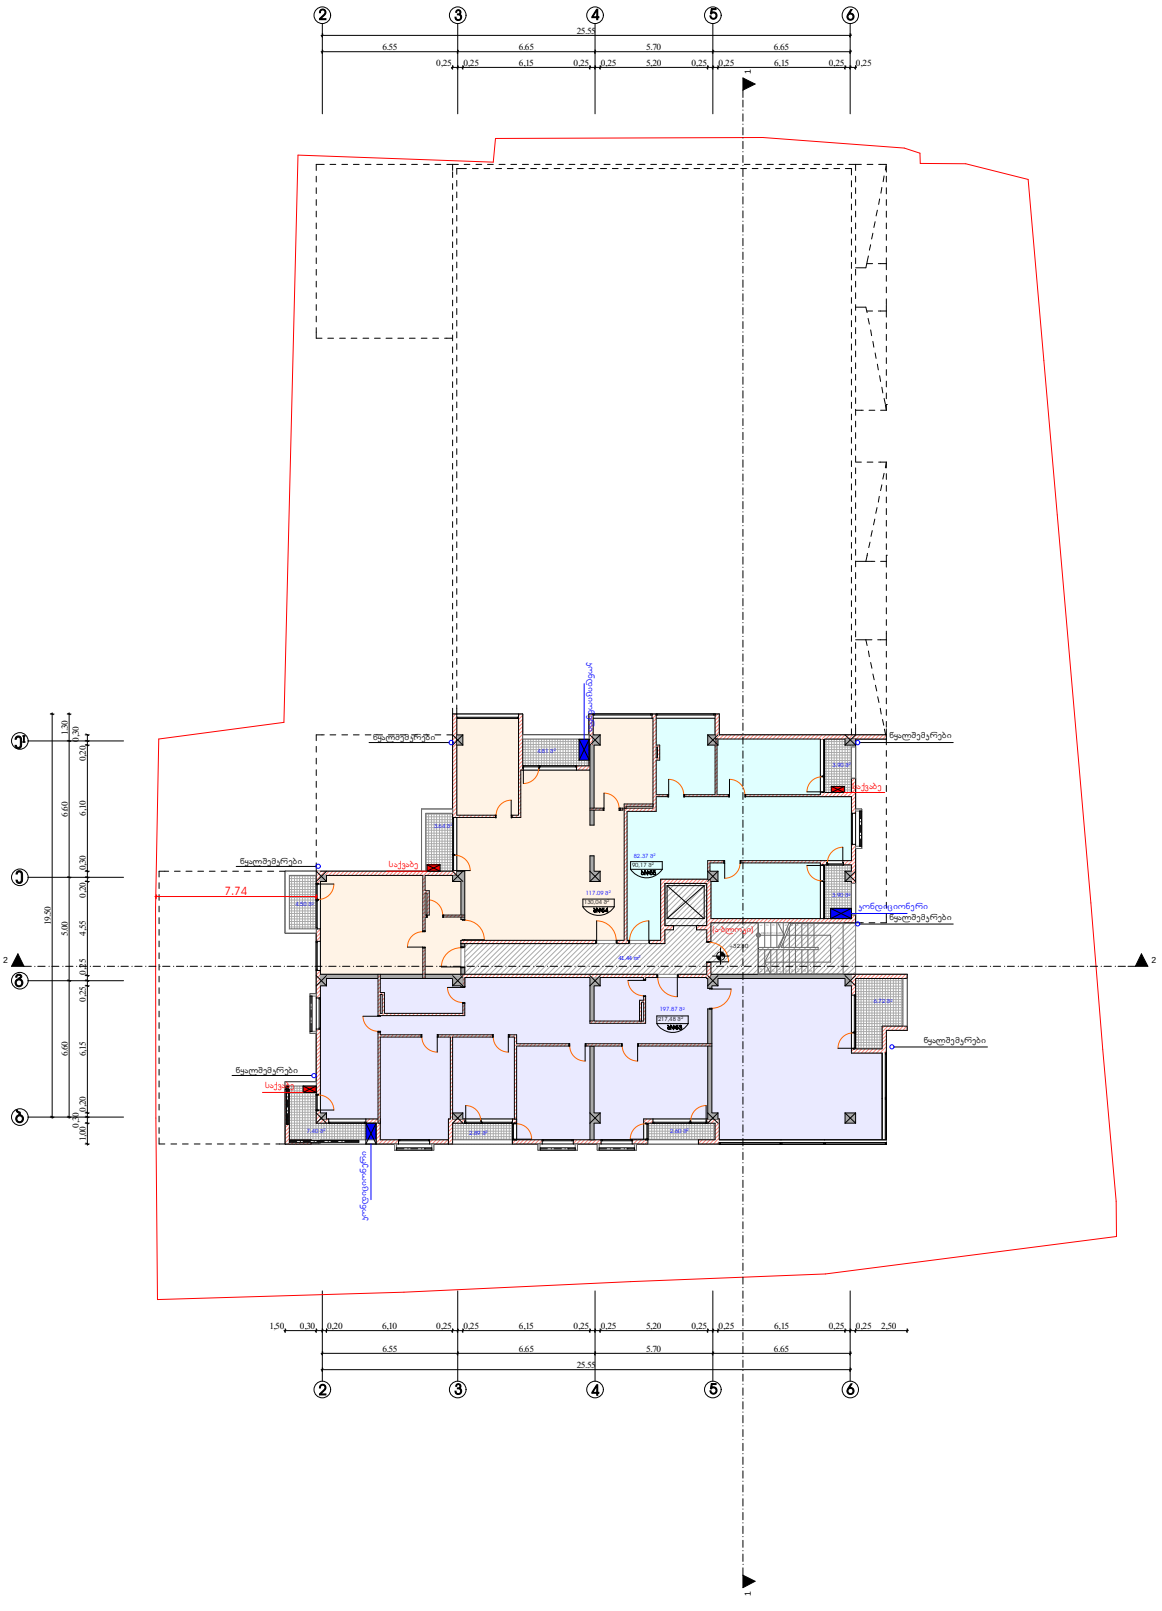

ფორმატი	დაკვეთა №	ფაილის სახელი
A-1		


ექსპლიკაცია:

საცხოვრებელი ფართობი	397,33	კვ.მ
სახანძრო ფართობი	40,36	კვ.მ
ბიბის უკრედის ფართობი	41,44	კვ.მ

პირობითი აღნიშვნები

საკადასტრო საზღვარი

კვ-ის საანგარიშო ჯროკი

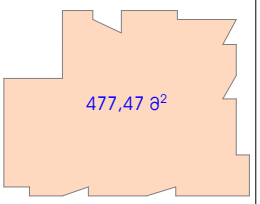

პროექტის სახელწოდება

მრავალფუნქციური შენობა
ქ.თბილისში, გამხირი
გურამიშვილი. №8

	გვარი	ხელმოწერა
დირექტორი	გ.ზედელიშვილი	
არქიტექტორი	ე.ლეჟავა	


მისამართი

ქ.თბილისი, გამხირი გურამიშვილი. №8

შპს "იმფაიარ ბილდინგ"

მასშტაბი	1:100	XI სართულის გეგმა 32,80 ნიშნულზე
თარიღი	2015	
სტადია	ფურცელი	ფურცლები
პრ.	15	

XII სართულის გეგმა 36,00 ნიშნულზე

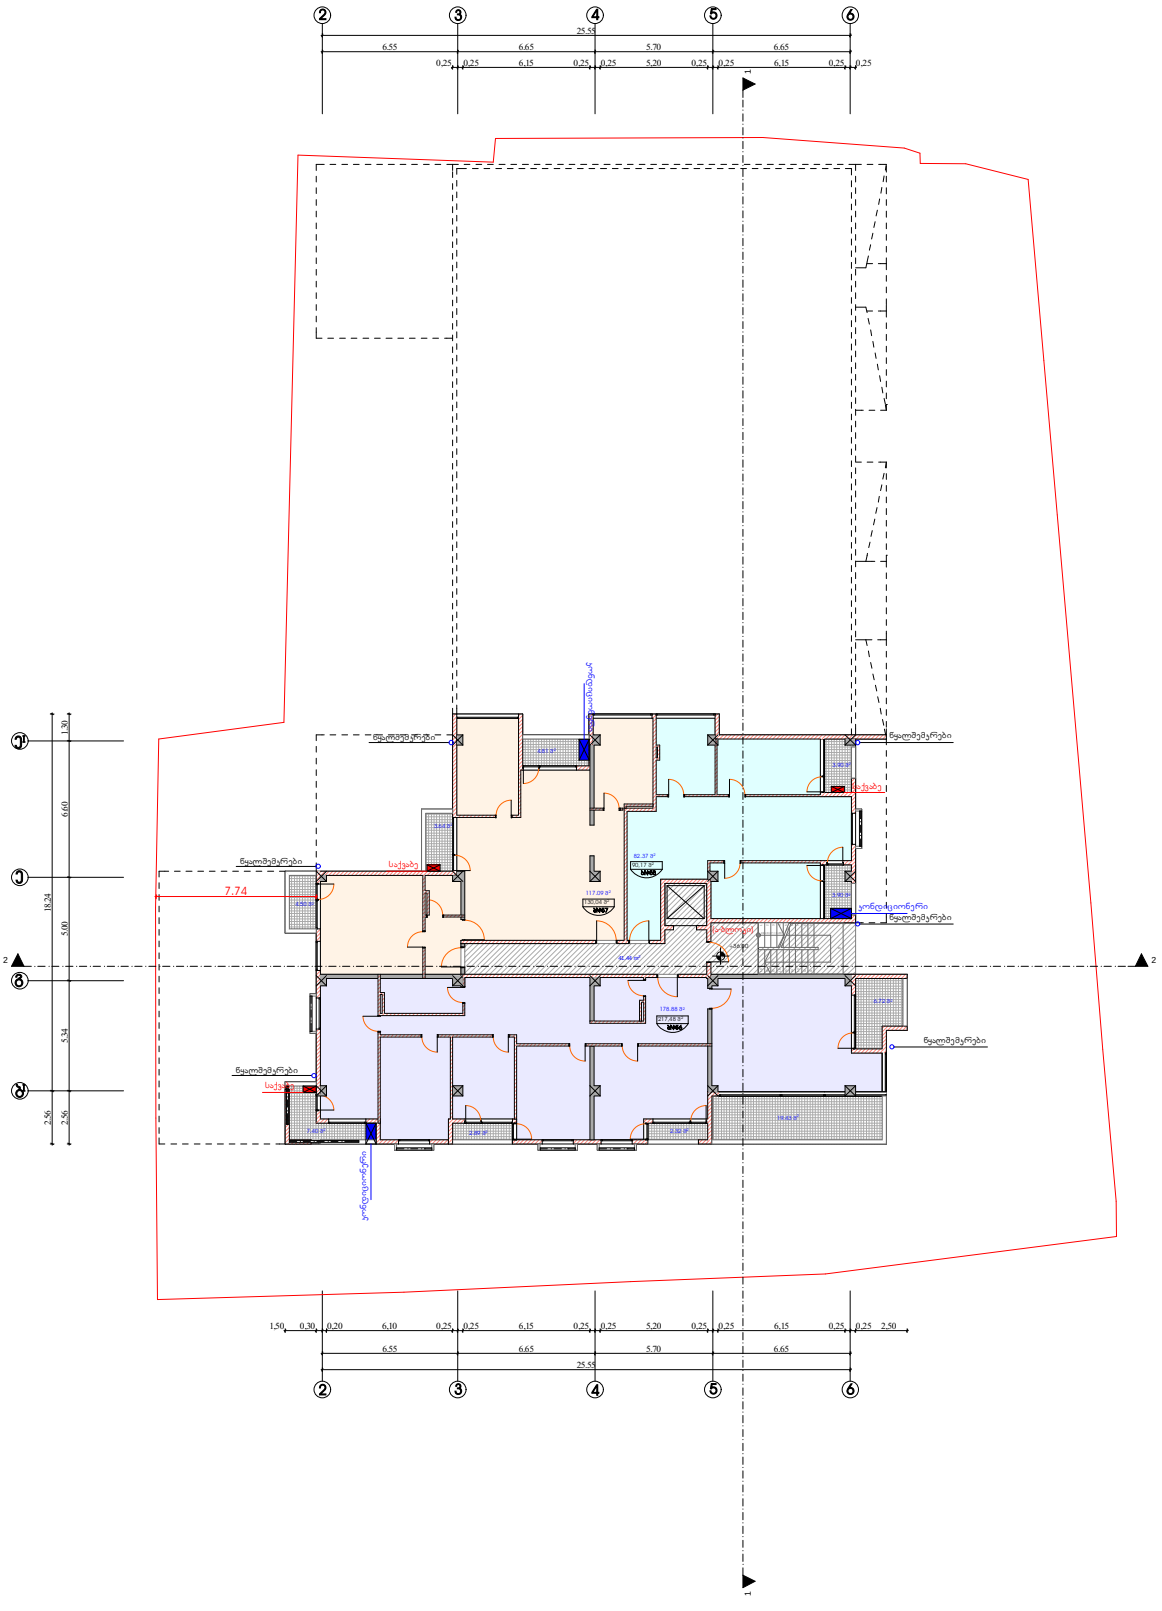

ფორმატი	დიაგრამა №	ფაილის სახელი
A-1		


ექსპლიკაცია:

საცხოვრებელი ფართობი	378,34	კვ.მ
სახანძრო ფართობი	59,51	კვ.მ
ბინის უკრედის ფართობი	41,44	კვ.მ

პირობითი აღნიშვნები

საკადასტრო საზღვარი

კ2-ის საანგარიშო ჯროკი

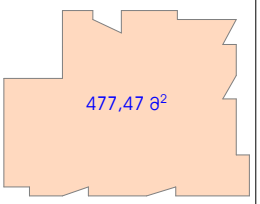

პროექტის სახელწოდება

მრავალფუნქციური შენობა
ქ.თბილისში, გამხირი
გურამიშვილი. №8

	გვარი	ხელმოწერა
დარეკვარი	გ.ზედელიშვილი	
არქიტექტორი	ე.ლეჟავა	


მისამართი

ქ.თბილისი, გამხირი გურამიშვილი. №8

შპს "იმფაირ ბილდინგ"

მასშტაბი	1:100	XII სართულის გეგმა 36,00 ნიშნულზე
თარიღი	2015	
სტადია	ფურცელი	ფურცლები
პრ.	16	

XIII სართულის გეგმა 39,20 ნიშნულზე

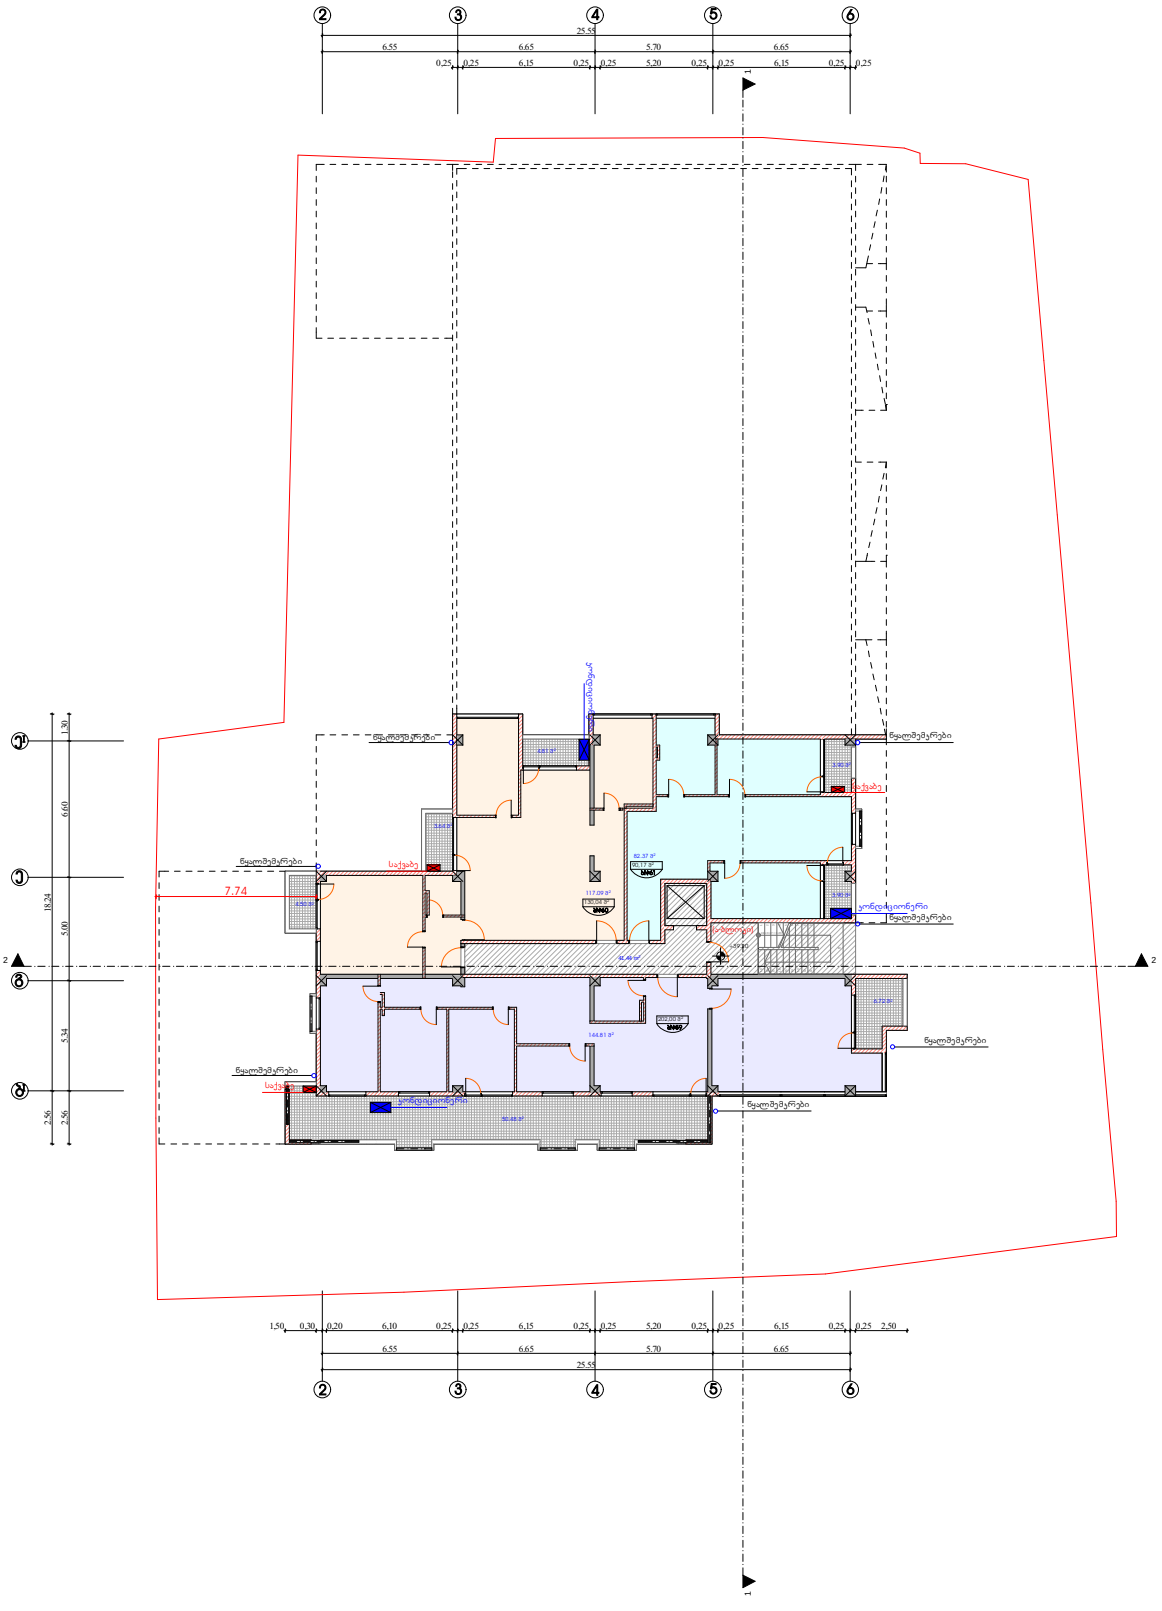

ფორმატი	დოკუმენტის №	ფაილის სახელი
A-1		


ექსპლიკაცია:

საცხოვრებელი ფართობი	344,27	კვ.მ
სახაფხულო ფართობი	77,96	კვ.მ
ბინის უკრედის ფართობი	41,44	კვ.მ

პირობითი აღნიშვნები

საკადასტრო საზღვარი

XII-ის სართულის ჯროკი

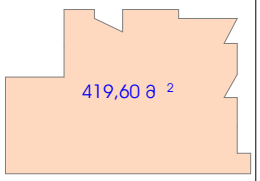

პროექტის სახელწოდება

მრავალფუნქციური შენობა
ქ.თბილისში, გამხირი
გურამიშვილი. №8

	გვარი	ხელმოწერა
დირექტორი	გ.ჭუკელიშვილი	
არქიტექტორი	ე.ლეჟავა	


მისამართი

ქ.თბილისი, გამხირი გურამიშვილი. №8

შპს "იმფაიერ ბილდინგ"

მასშტაბი	1:100	XIII სართულის გეგმა 39,20 ნიშნულზე
თარიღი	2015	
სტადია	ფურცელი	ფურცლები
პრ.	17	

XIV სართულის გეგმა 42,40 ნიშნულზე

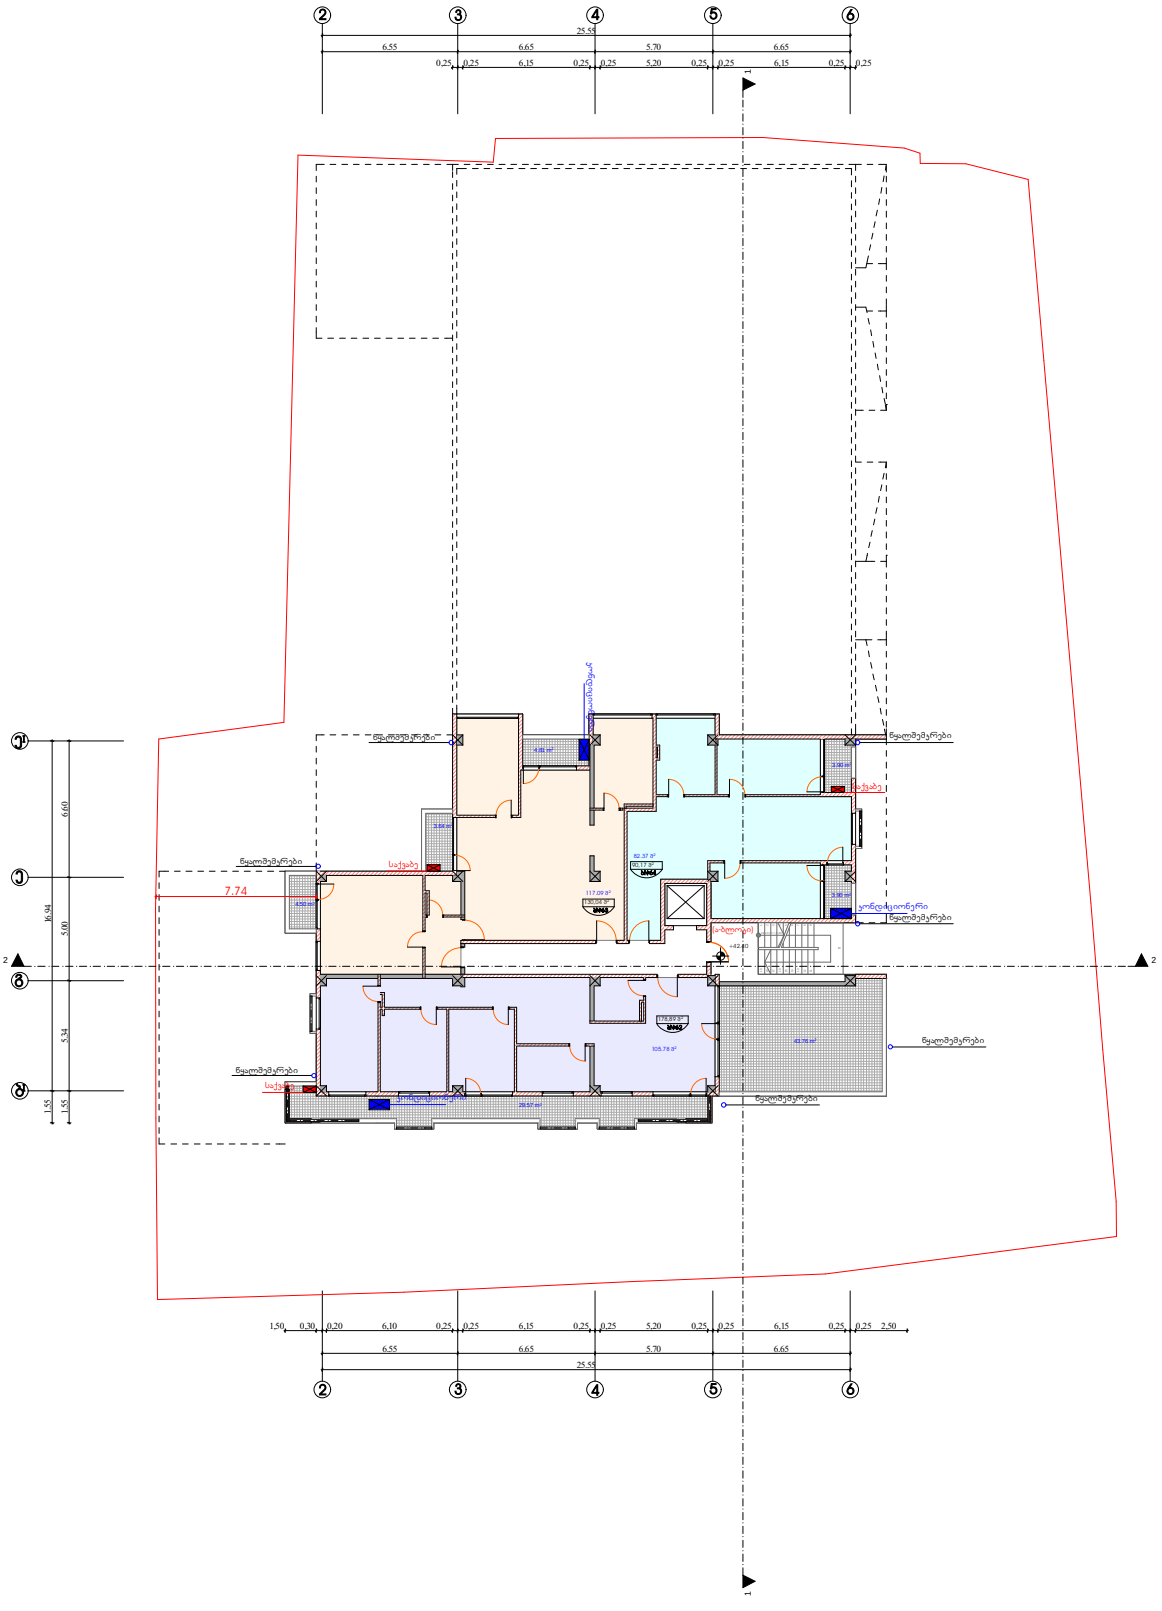

ფორმატი	დიაგრამა №	ფაილის სახელი
A-1		


ექსპლიკაცია:

საცხოვრებელი ფართობი	305,25	კვ.მ
საზოგადოებრივი ფართობი	94,08	კვ.მ
ბინის უკრედის ფართობი	43,59	კვ.მ

პირობითი აღნიშვნები

საკადასტრო საზღვარი

კვ-ის საანგარიშო ჯროკი

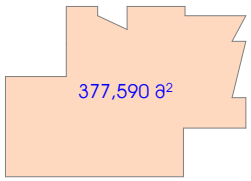

პროექტის სახელწოდება

მრავალფუნქციური შენობა
ქ.თბილისში, გამზირი გურამიშვილი. №8

	გვარი	ხელმოწერა
დირექტორი	გ.ჩხეიძისშვილი	
არქიტექტორი	ე.ლეჟავა	


მისამართი

ქ.თბილისი, გამზირი გურამიშვილი. №8

შპს "იმფაიარ ბილდინგ"

მასშტაბი	1:100	XIV სართულის გეგმა 42,40 ნიშნულზე
თარიღი	2015	
სტადია	ფურცელი	ფურცლები
პრ.	18	

XV სართულის გეგმა 45,60 ნიშნულზე

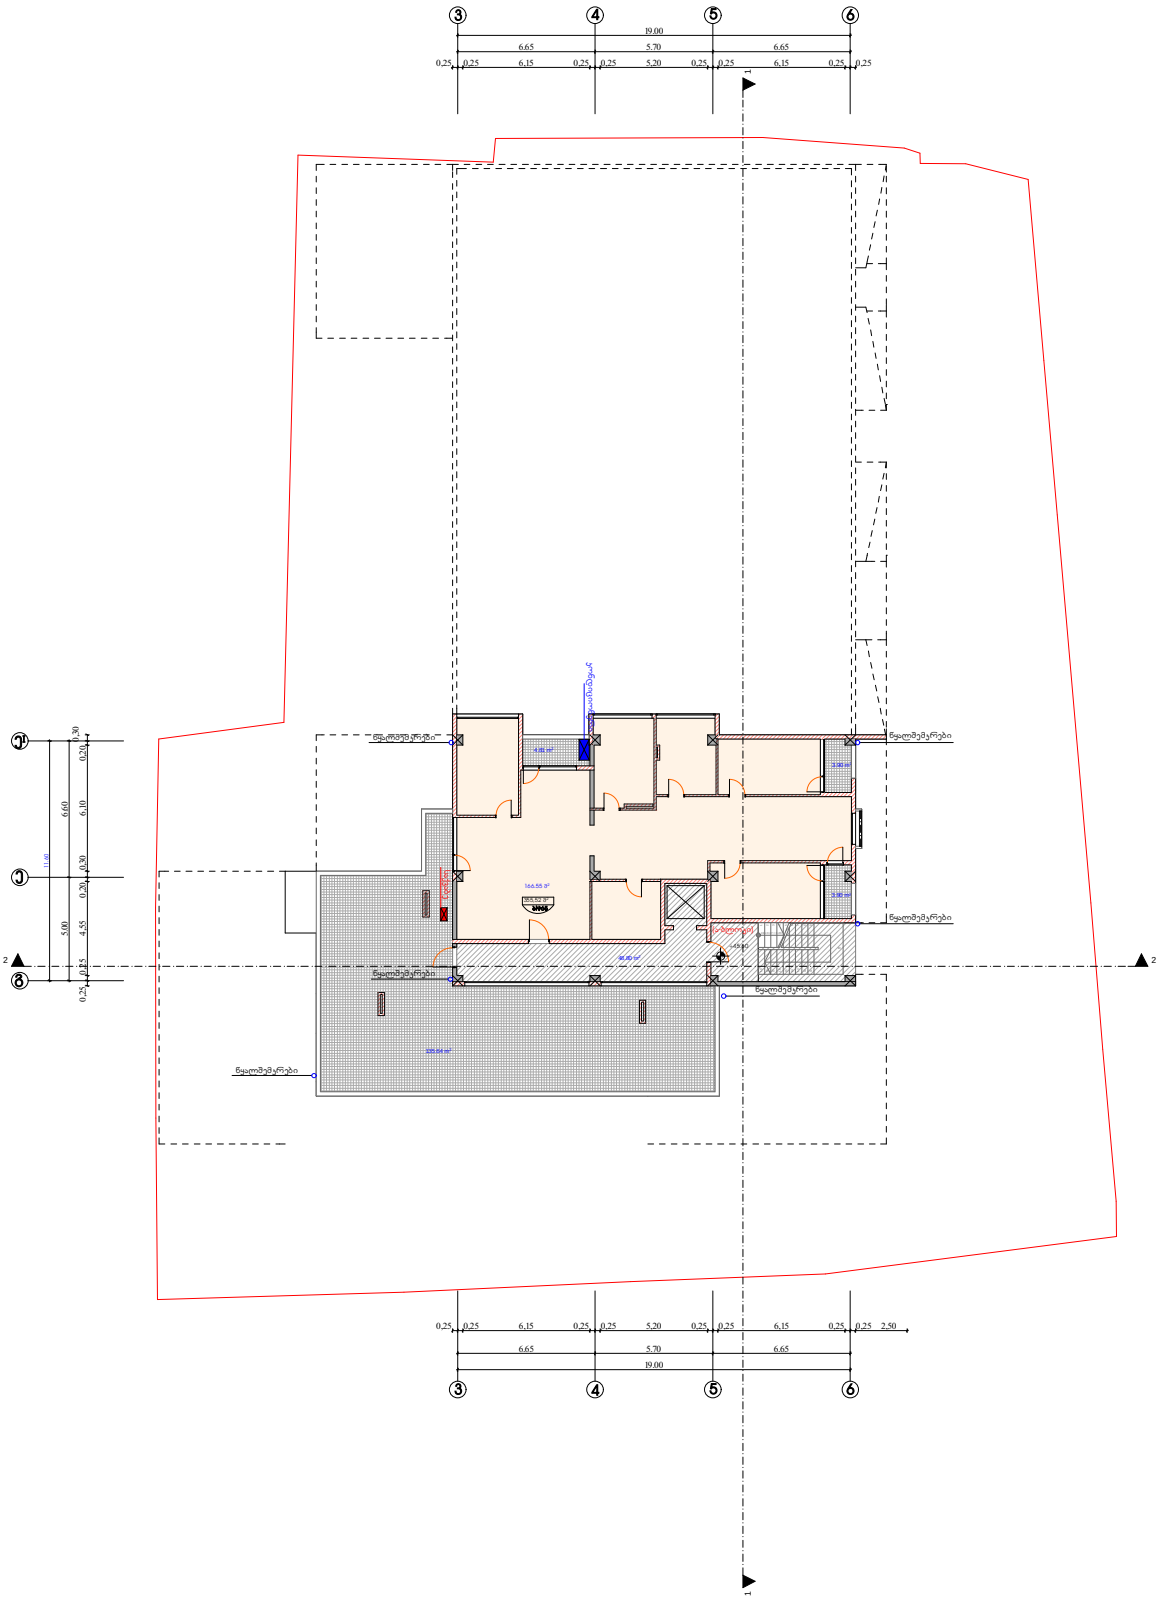

ფორმატი	დაკვეთა №	ფაილის სახელი
A-1		

ექსპლიკაცია:

საცხოვრებელი ფართობი	166,55	კვ.მ
სახმარებელი ფართობი	148,26	კვ.მ
ეიბის უკრედის ფართობი	48,80	კვ.მ

პირობითი აღნიშვნები

საკადასტრო საზღვარი

კ2-ის საანგარიშო ჯროკი

240,38 მ²

პროექტის სახელწოდება

მრავალფუნქციური შენობა
ქ.თბილისში, გამხირი
გურამიშვილი. №8

	გვარი	ხელმოწერა
ხელმძღვანელი	გ.ზედელიშვილი	
არქიტექტორი	ე.ლეჟავა	

მისამართი

ქ.თბილისი, გამხირი გურამიშვილი. №8

შპს "იმფაიარ ბილდინგ"


მასშტაბი	1:100	XV სართულის გეგმა 45,60 ნიშნულზე
თარიღი	2015	
სტადია	ფურცელი	ფურცლები
პრ.	19	

ფორმატი	დაკვეთა №	ფაილის სახელი
A-1		

ექსპლიკაცია:

საცხოვრებელი ფართობი	166,55	კვ.მ
საზაფხულო ფართობი	16,25	კვ.მ
კიბის უკრედის ფართობი	48,80	კვ.მ

XVI სართულის გეგმა 48,80 ნიშნულზე

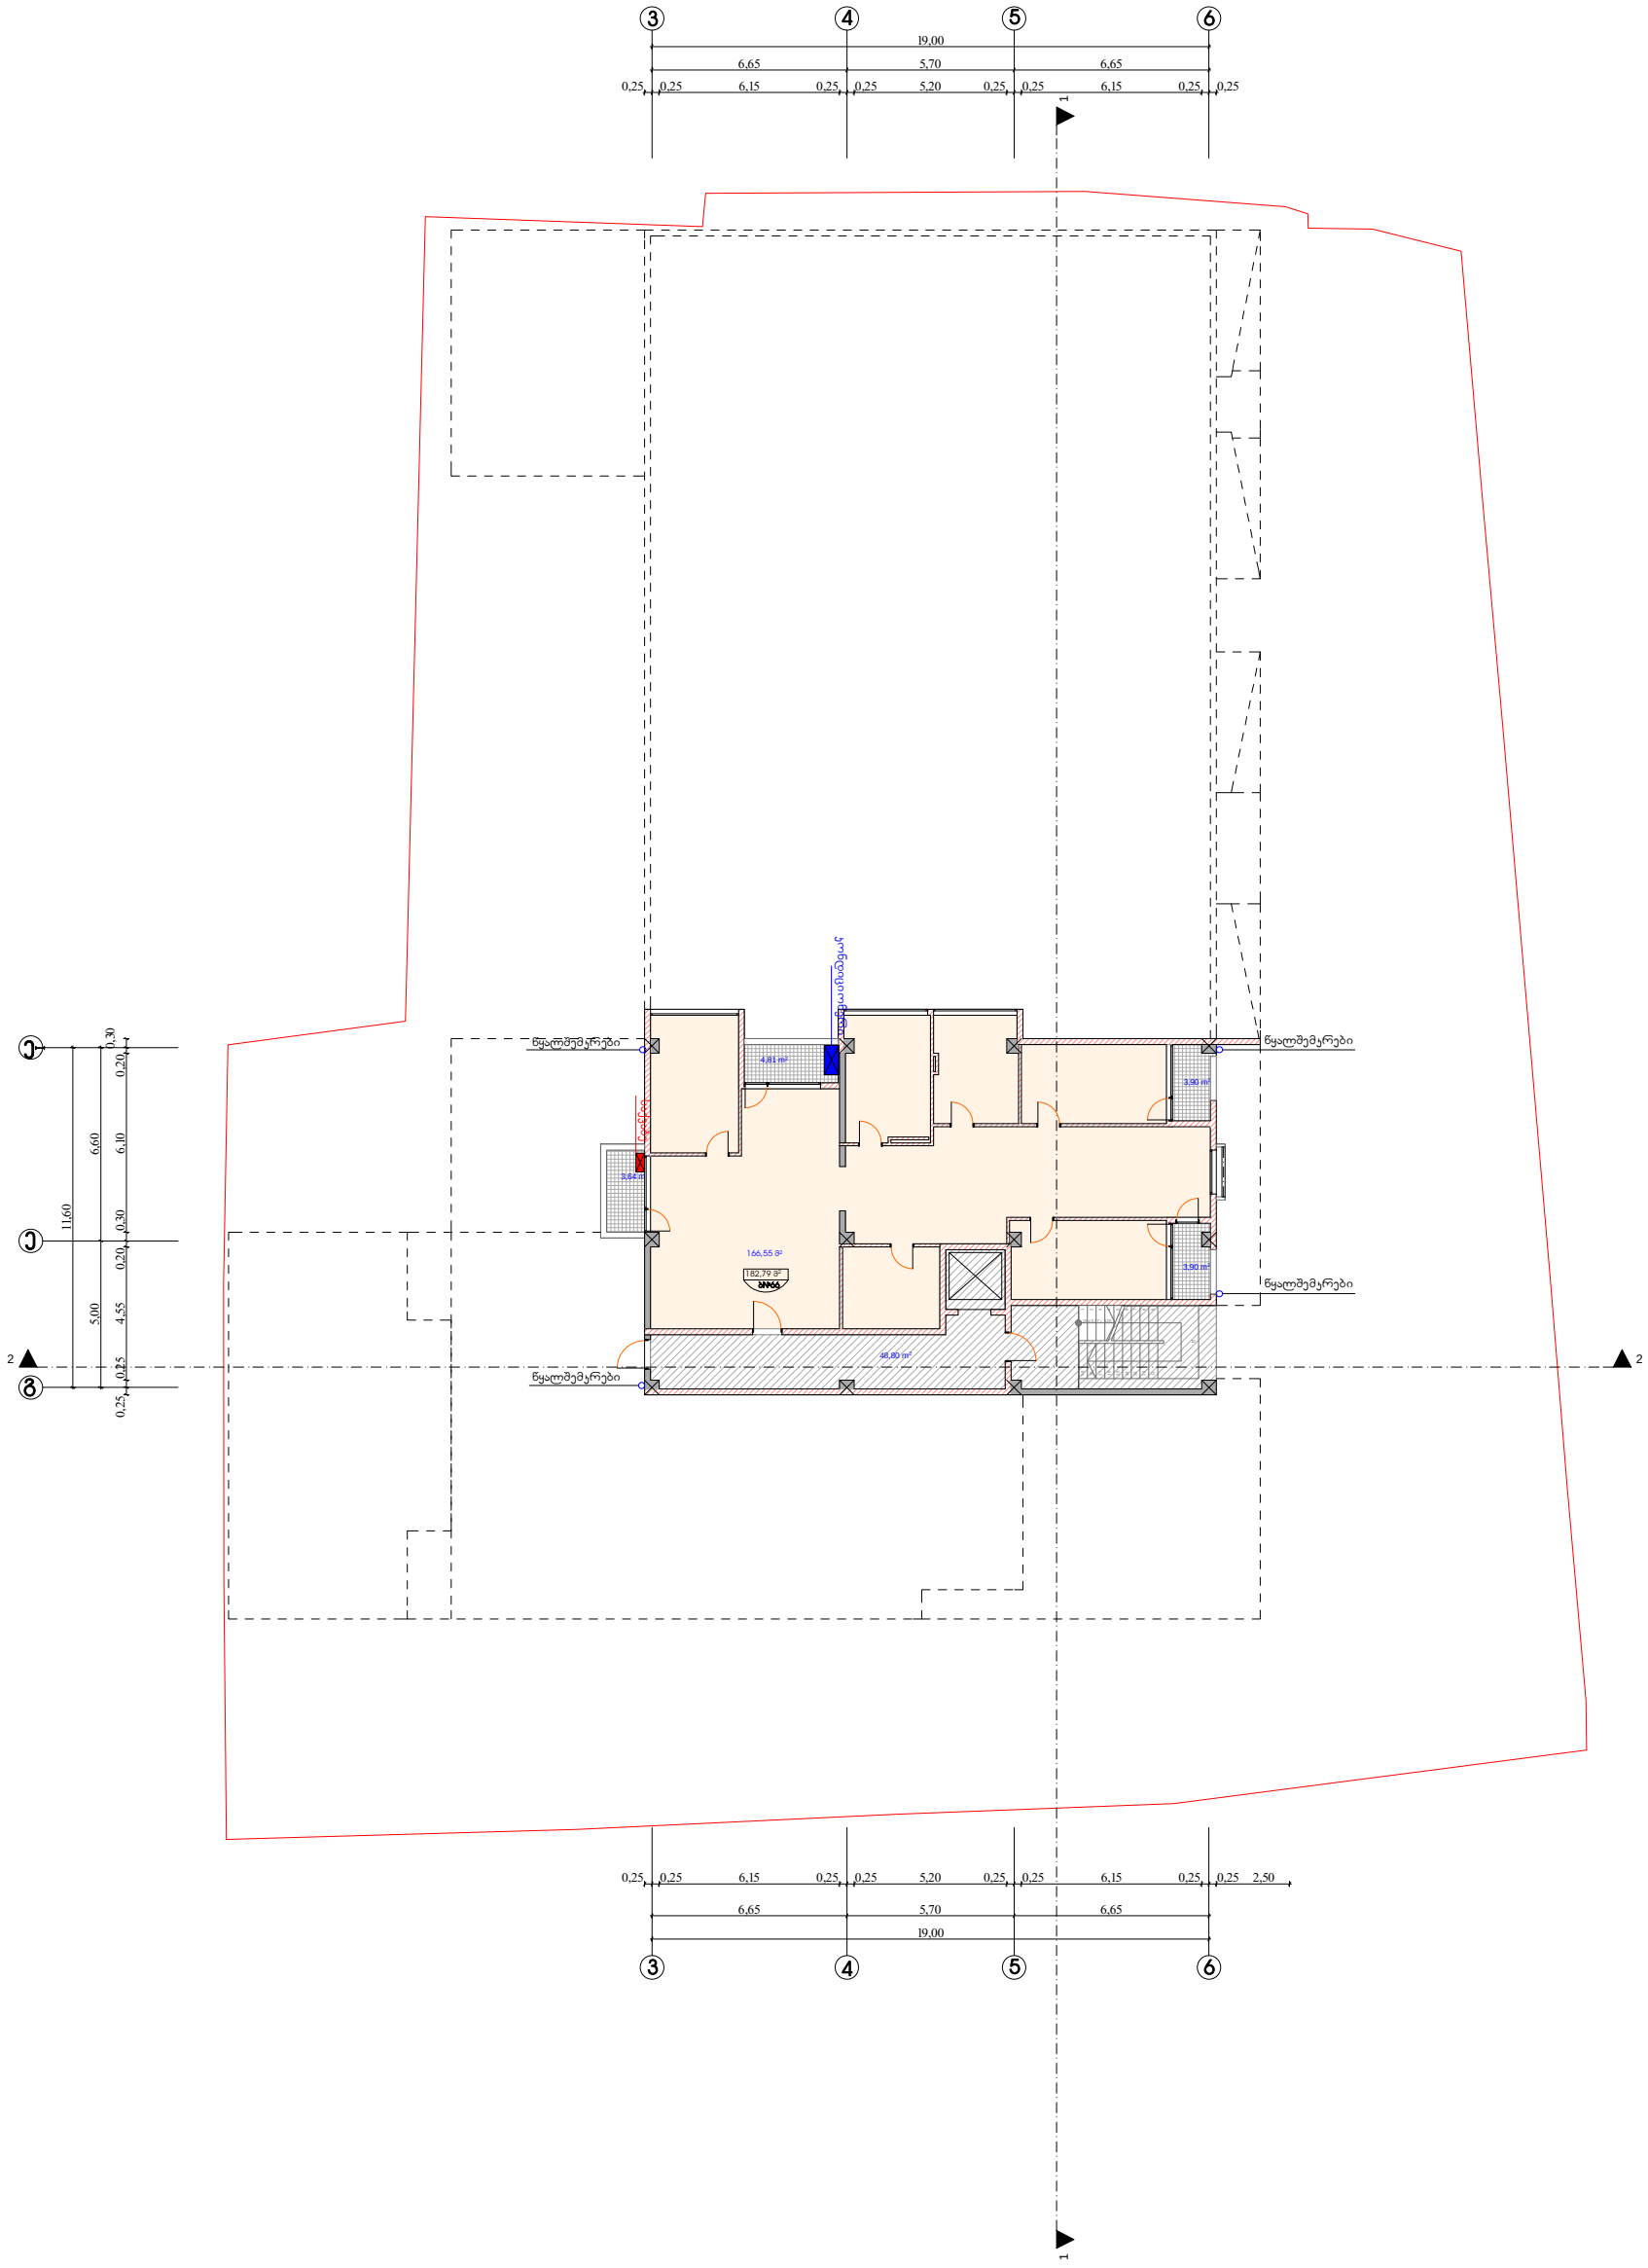

პირობითი აღნიშვნები

საკადასტრო საზღვარი

ჯ2-ის საანგარიშო კროკი

პროექტის სახელწოდება

მრავალფუნქციური შენობა
ქ.თბილისში, გამზირი
გურამიშვილი. №8

	გვარი	ხელმოწერა
დირექტორი	გ.მჭედლიშვილი	
არქიტექტორი	ა.დგებუაძე	

მისამართი


ქ.თბილისი, გამზირი გურამიშვილი. №8

შპს "იმფაირ ბილდინგ"

მასშტაბი	1:100	XVI სართულის გეგმა 48,80 ნიშნულზე
თარიღი	2015	

სტადია	ფურცელი	ფურცლები
პრ.	20	

გადახურვის სართულის გეგმა 52,00 ნიშნულზე

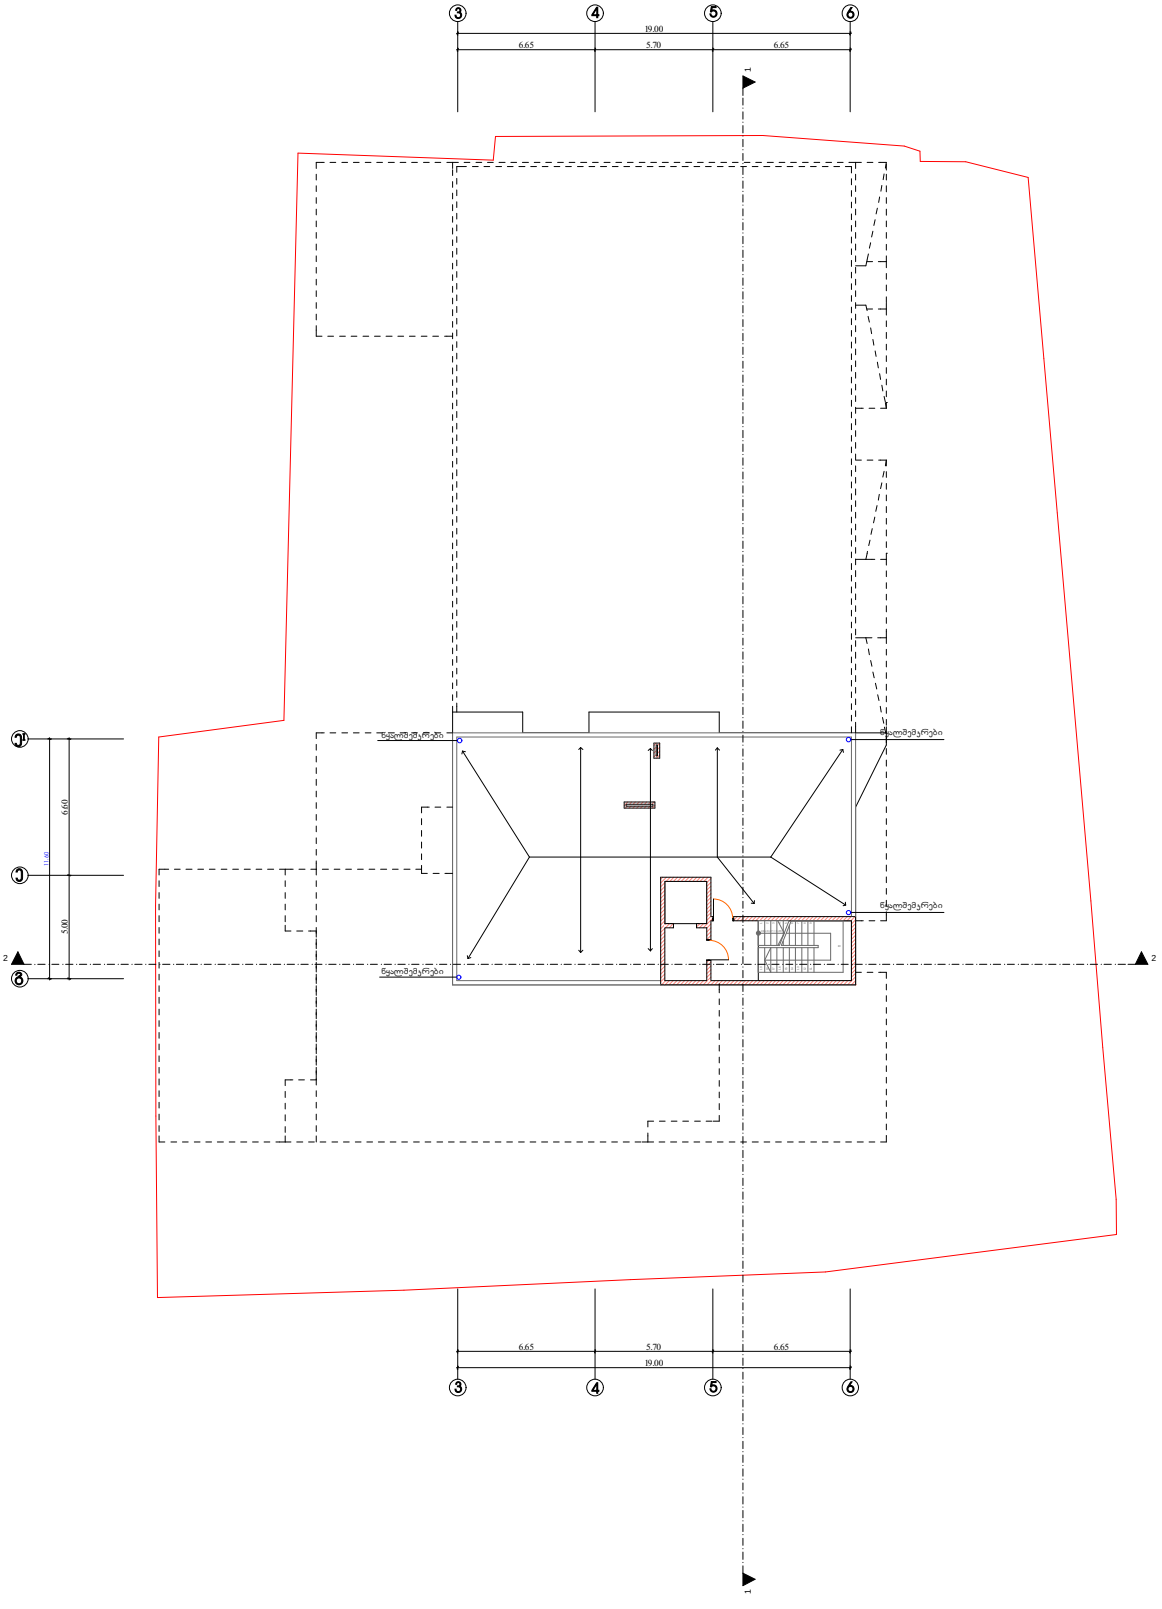

ფორმატი	დოკუმენტის №	ფაილის სახელი
A-1		

პირობითი აღნიშვნები

საკადასტრო საზღვარი

კ2-ის საანგარიშო ჯროკი

პროექტის სახელწოდება

მრავალფუნქციური შენობა
ქ.თბილისში, გამხირი
გურამიშვილი. №8

	გვარი	ხელმოწერა
დარეკვარი	გ.ჩხეიძეშვილი	
არქიტექტორი	ე.ლეჟავა	


მისამართი

ქ.თბილისი, გამხირი გურამიშვილი. №8

შპს "იმფაიარ ბილდინგ"

მასშტაბი	1:100	გადახურვის სართულის გეგმა 52,00 ნიშნულზე
თარიღი	2015	
სტადია	ფურცელი	ფურცლები
პრ.	21	

გადახურვის სართულის გეგმა 54,70 ნიშნულზე

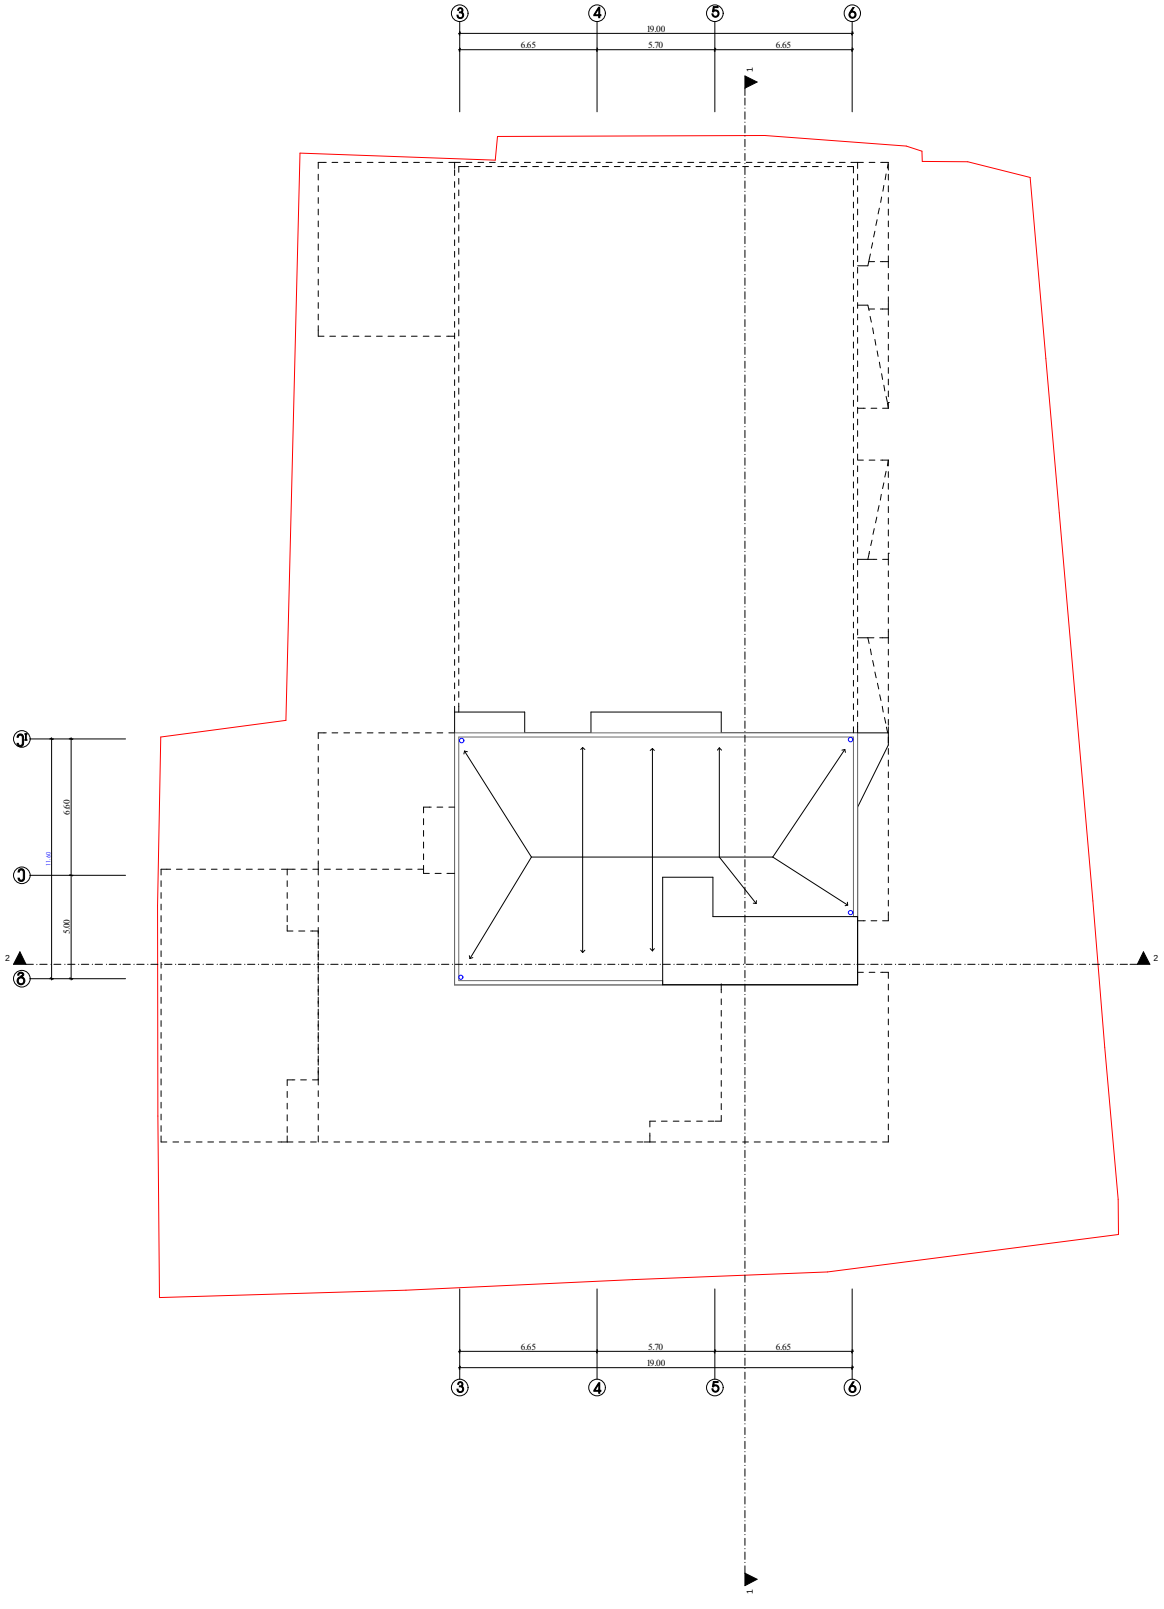

ფორმატი	დოკუმენტის №	ფაილის სახელი
A-1		

პირობითი აღნიშვნები

საკადასტრო საზღვარი

კ2-ის საანგარიშო ჯროკი

პროექტის სახელწოდება

მრავალფუნქციური შენობა
ქ.თბილისში, გამხირი
გურამიშვილი. №8

	გვარი	ხელმოწერა
დარეკვარი	გ.ზედელიშვილი	
არქიტექტორი	ე.ლეჟავა	

მისამართი

ქ.თბილისი, გამხირი გურამიშვილი. №8

შპს "იმფაიერ ბილდინგ"

მასშტაბი	1:100	სართულის გეგმა 54,70 ნიშნულზე
თარიღი	2015	
სტადია	ფურცელი	ფურცლები
პრ.	22	