“N.M.T.”
projektierung-vermessungs firma

“ენ-ემ-ტე”
საპროექტო-საამზომველო ფირმა

ჯორჯაძის ქ. №5

ტელ: 2934026

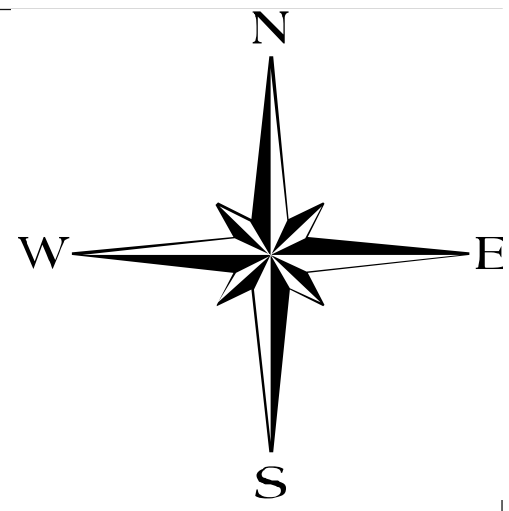

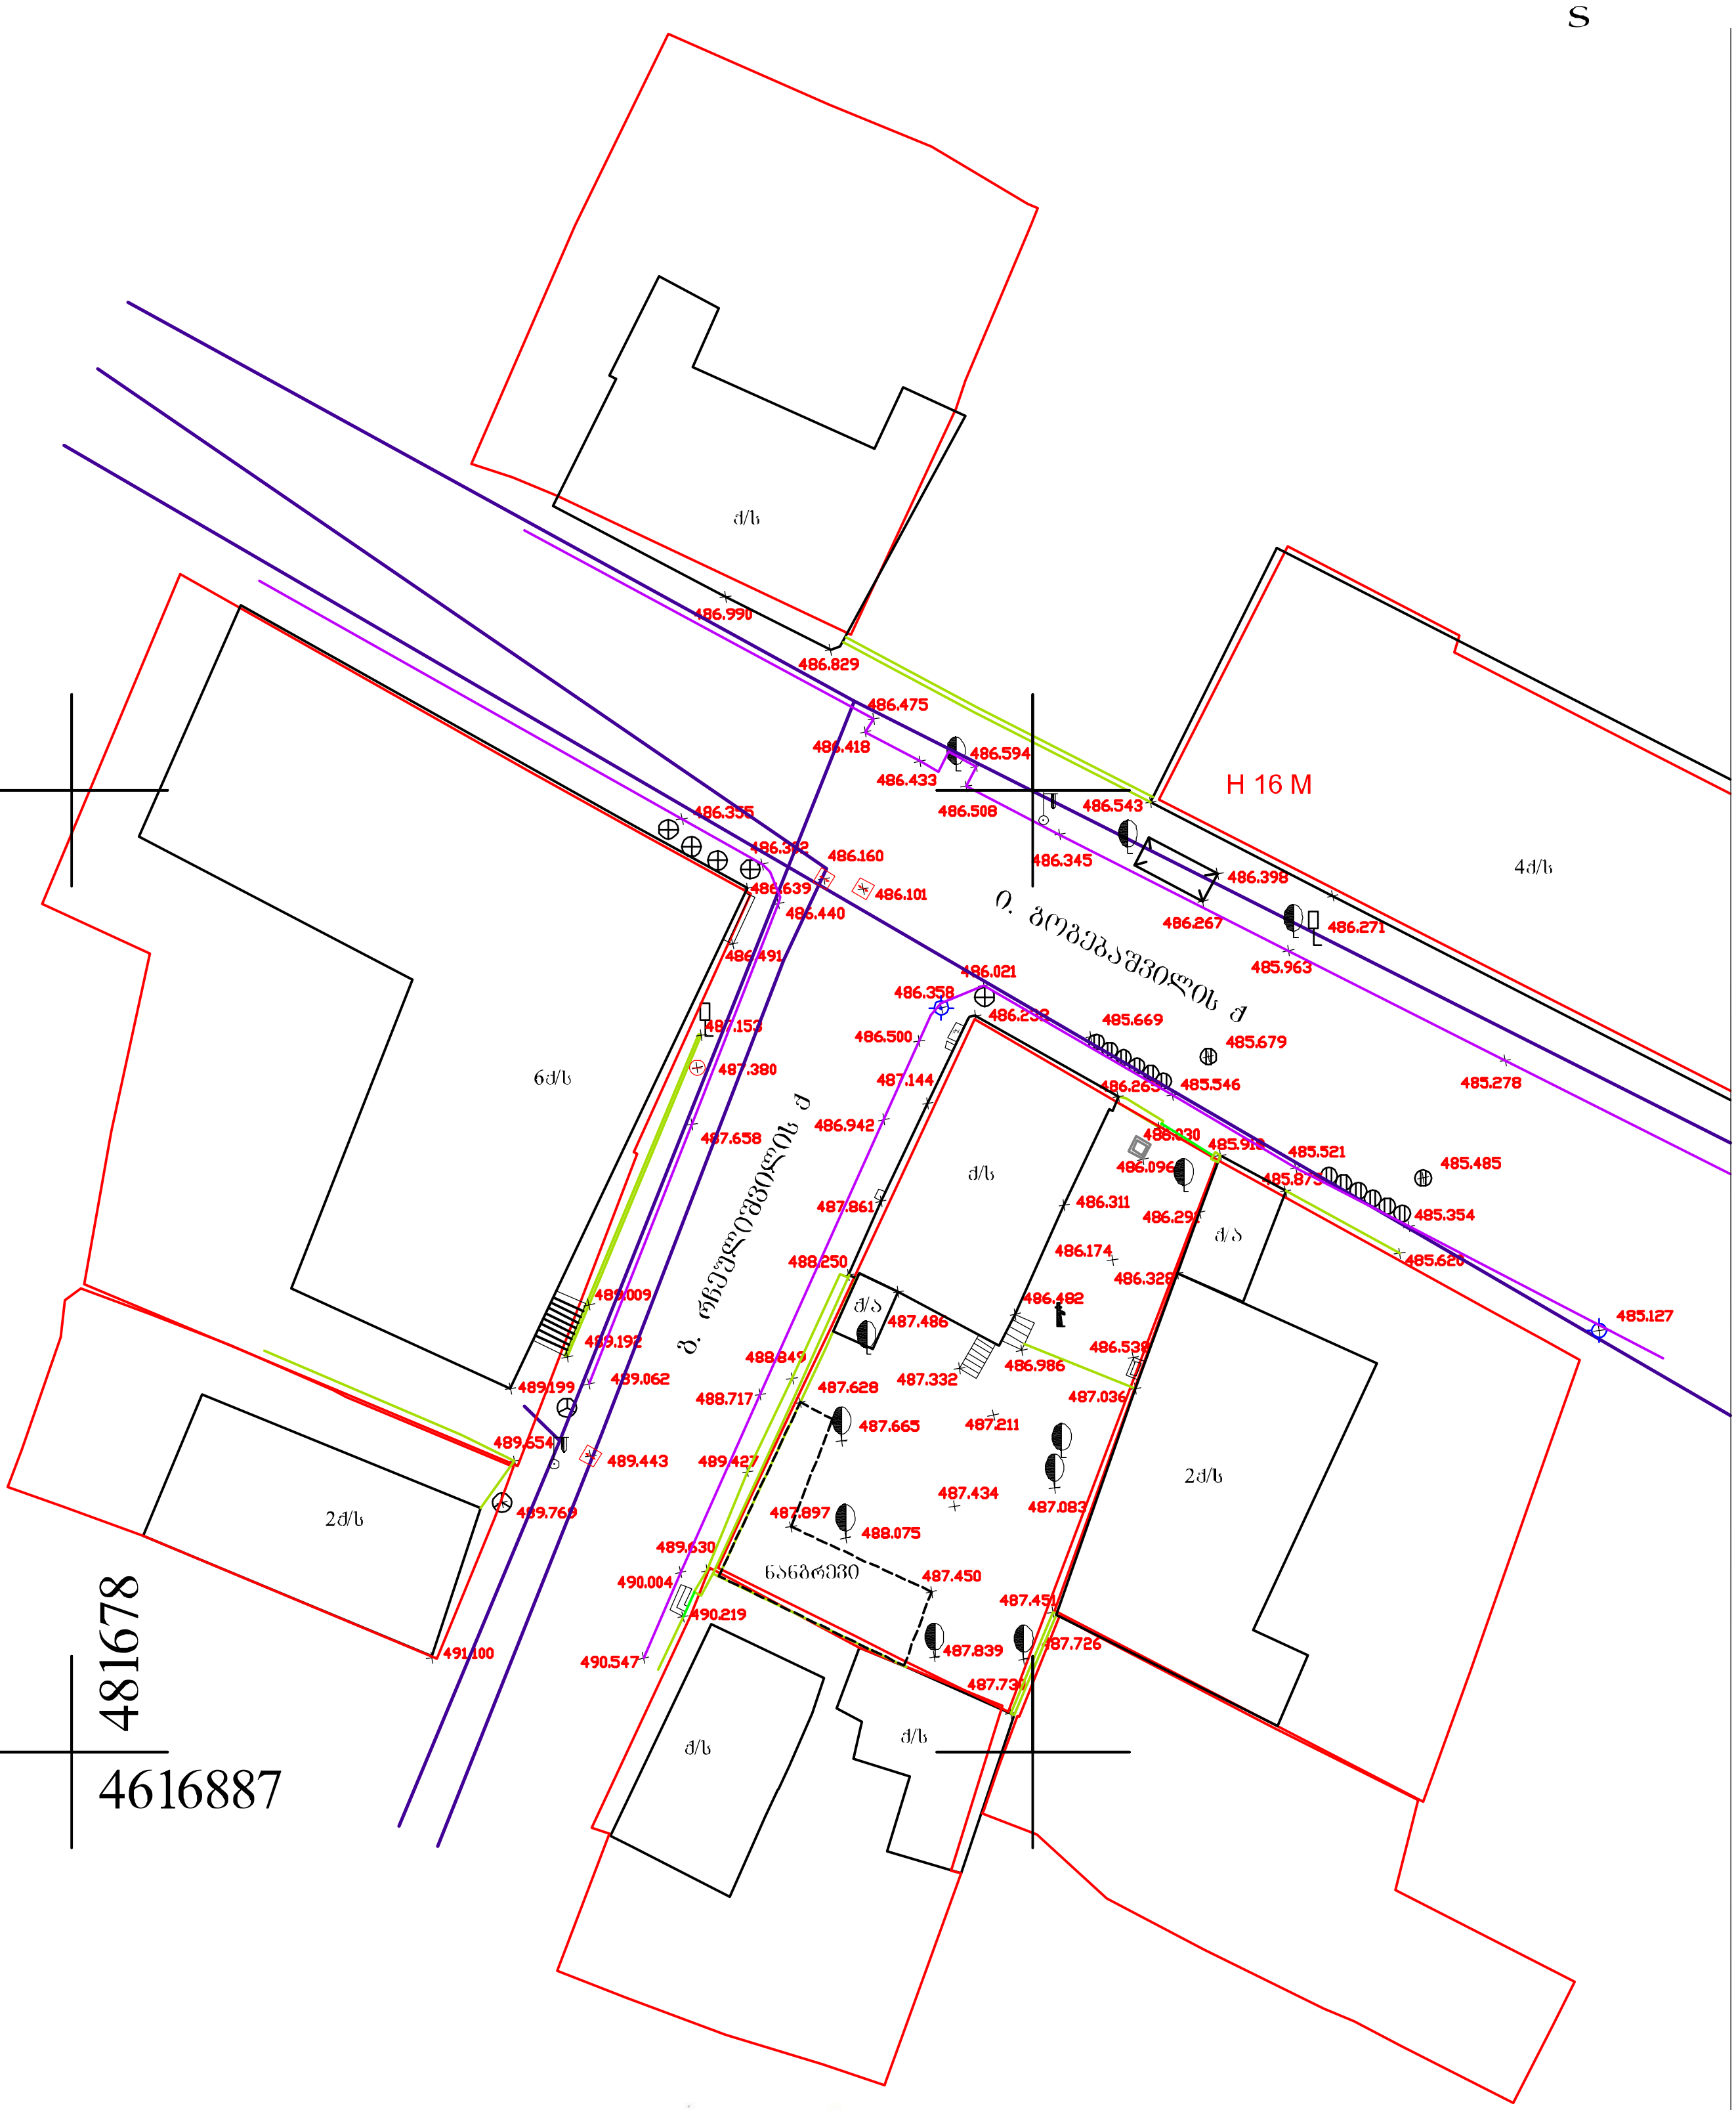

ტოპო-გეოდეზიური ანაზომი					პირობითი აღნიშვნები
დამკვეთი		დირექტორი		ნ. შახოვი	
მისამართი	ქ.თბილისი, გოგებაშვილის ქ №48	ამზომველი		შ. გოგოლიძე	
		დამუშავება		შ. გოგოლიძე	
		მასშტაბი 1:500		09.12.2015	


ვანგარევი
1
2
3
1
2
3
1
2
3


ლითონის მოაჯირი
ორგანული მინის შირშიტები ლითონის კარკასზე
დეკორატიული ლესვა ტრავერტინის ქვის ტონებში
ლითონის მოაჯირი
ტრავერტინის ქვით მოპირკეთება
ბაგეტის ქვით მოპირკეთება
ალუმინის პროფილიანი ვიტრაჟები





გაჟშლა გოგვებაშვილის ქუჩიდან

არსებული

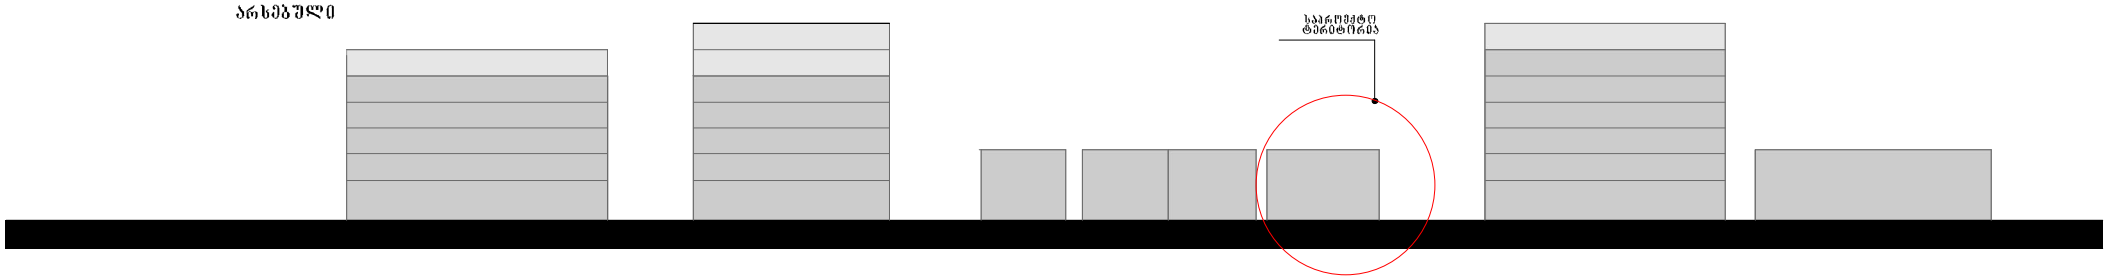

პროექტი

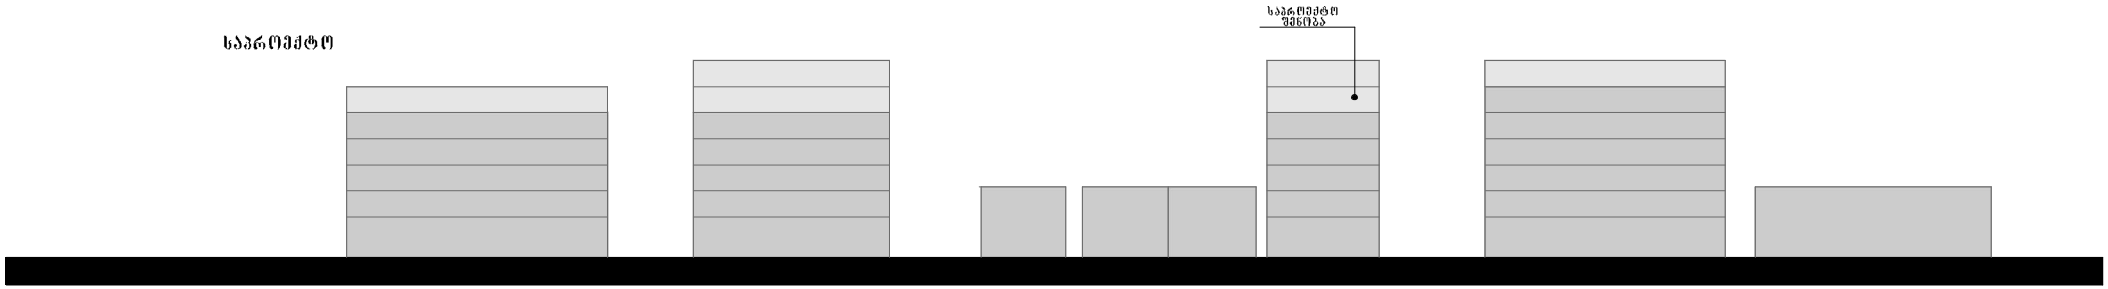

გამშლა რჩეულიშვილის ქუჩიდან

არსებული

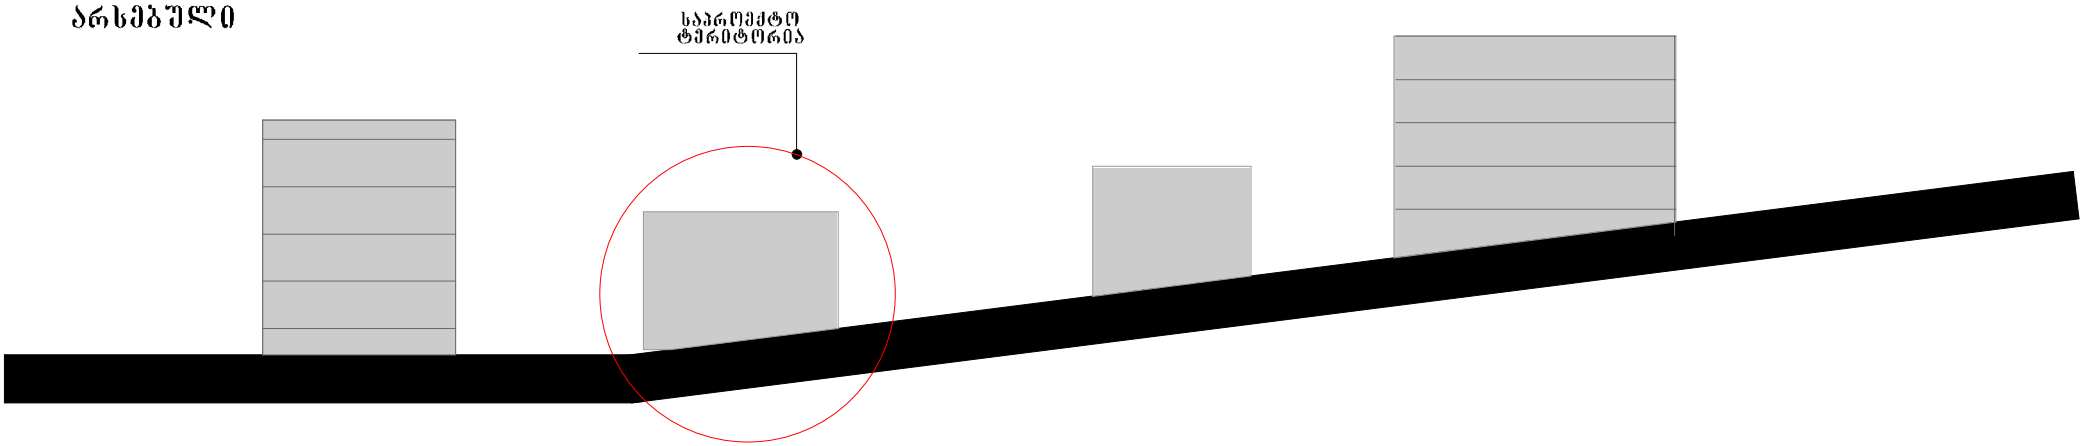

საპროექტო

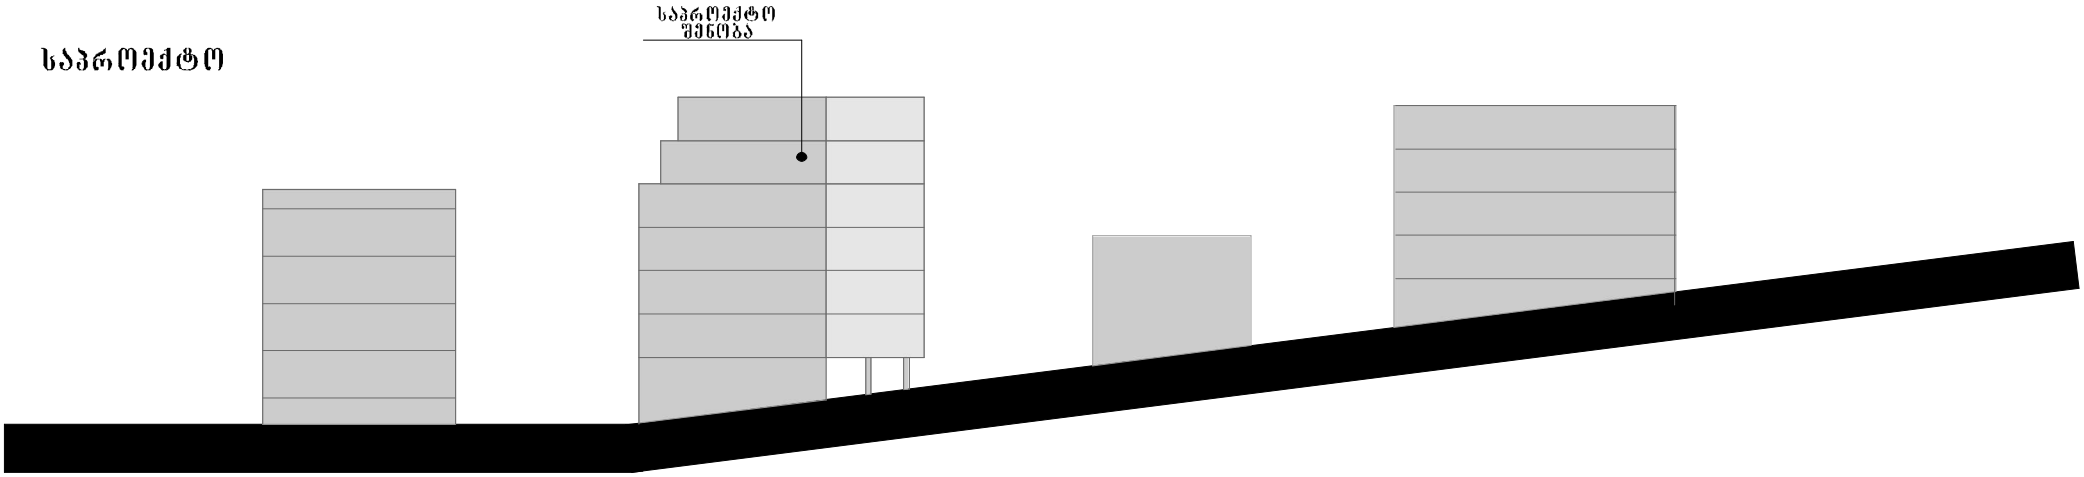

ჭრილი 1-1

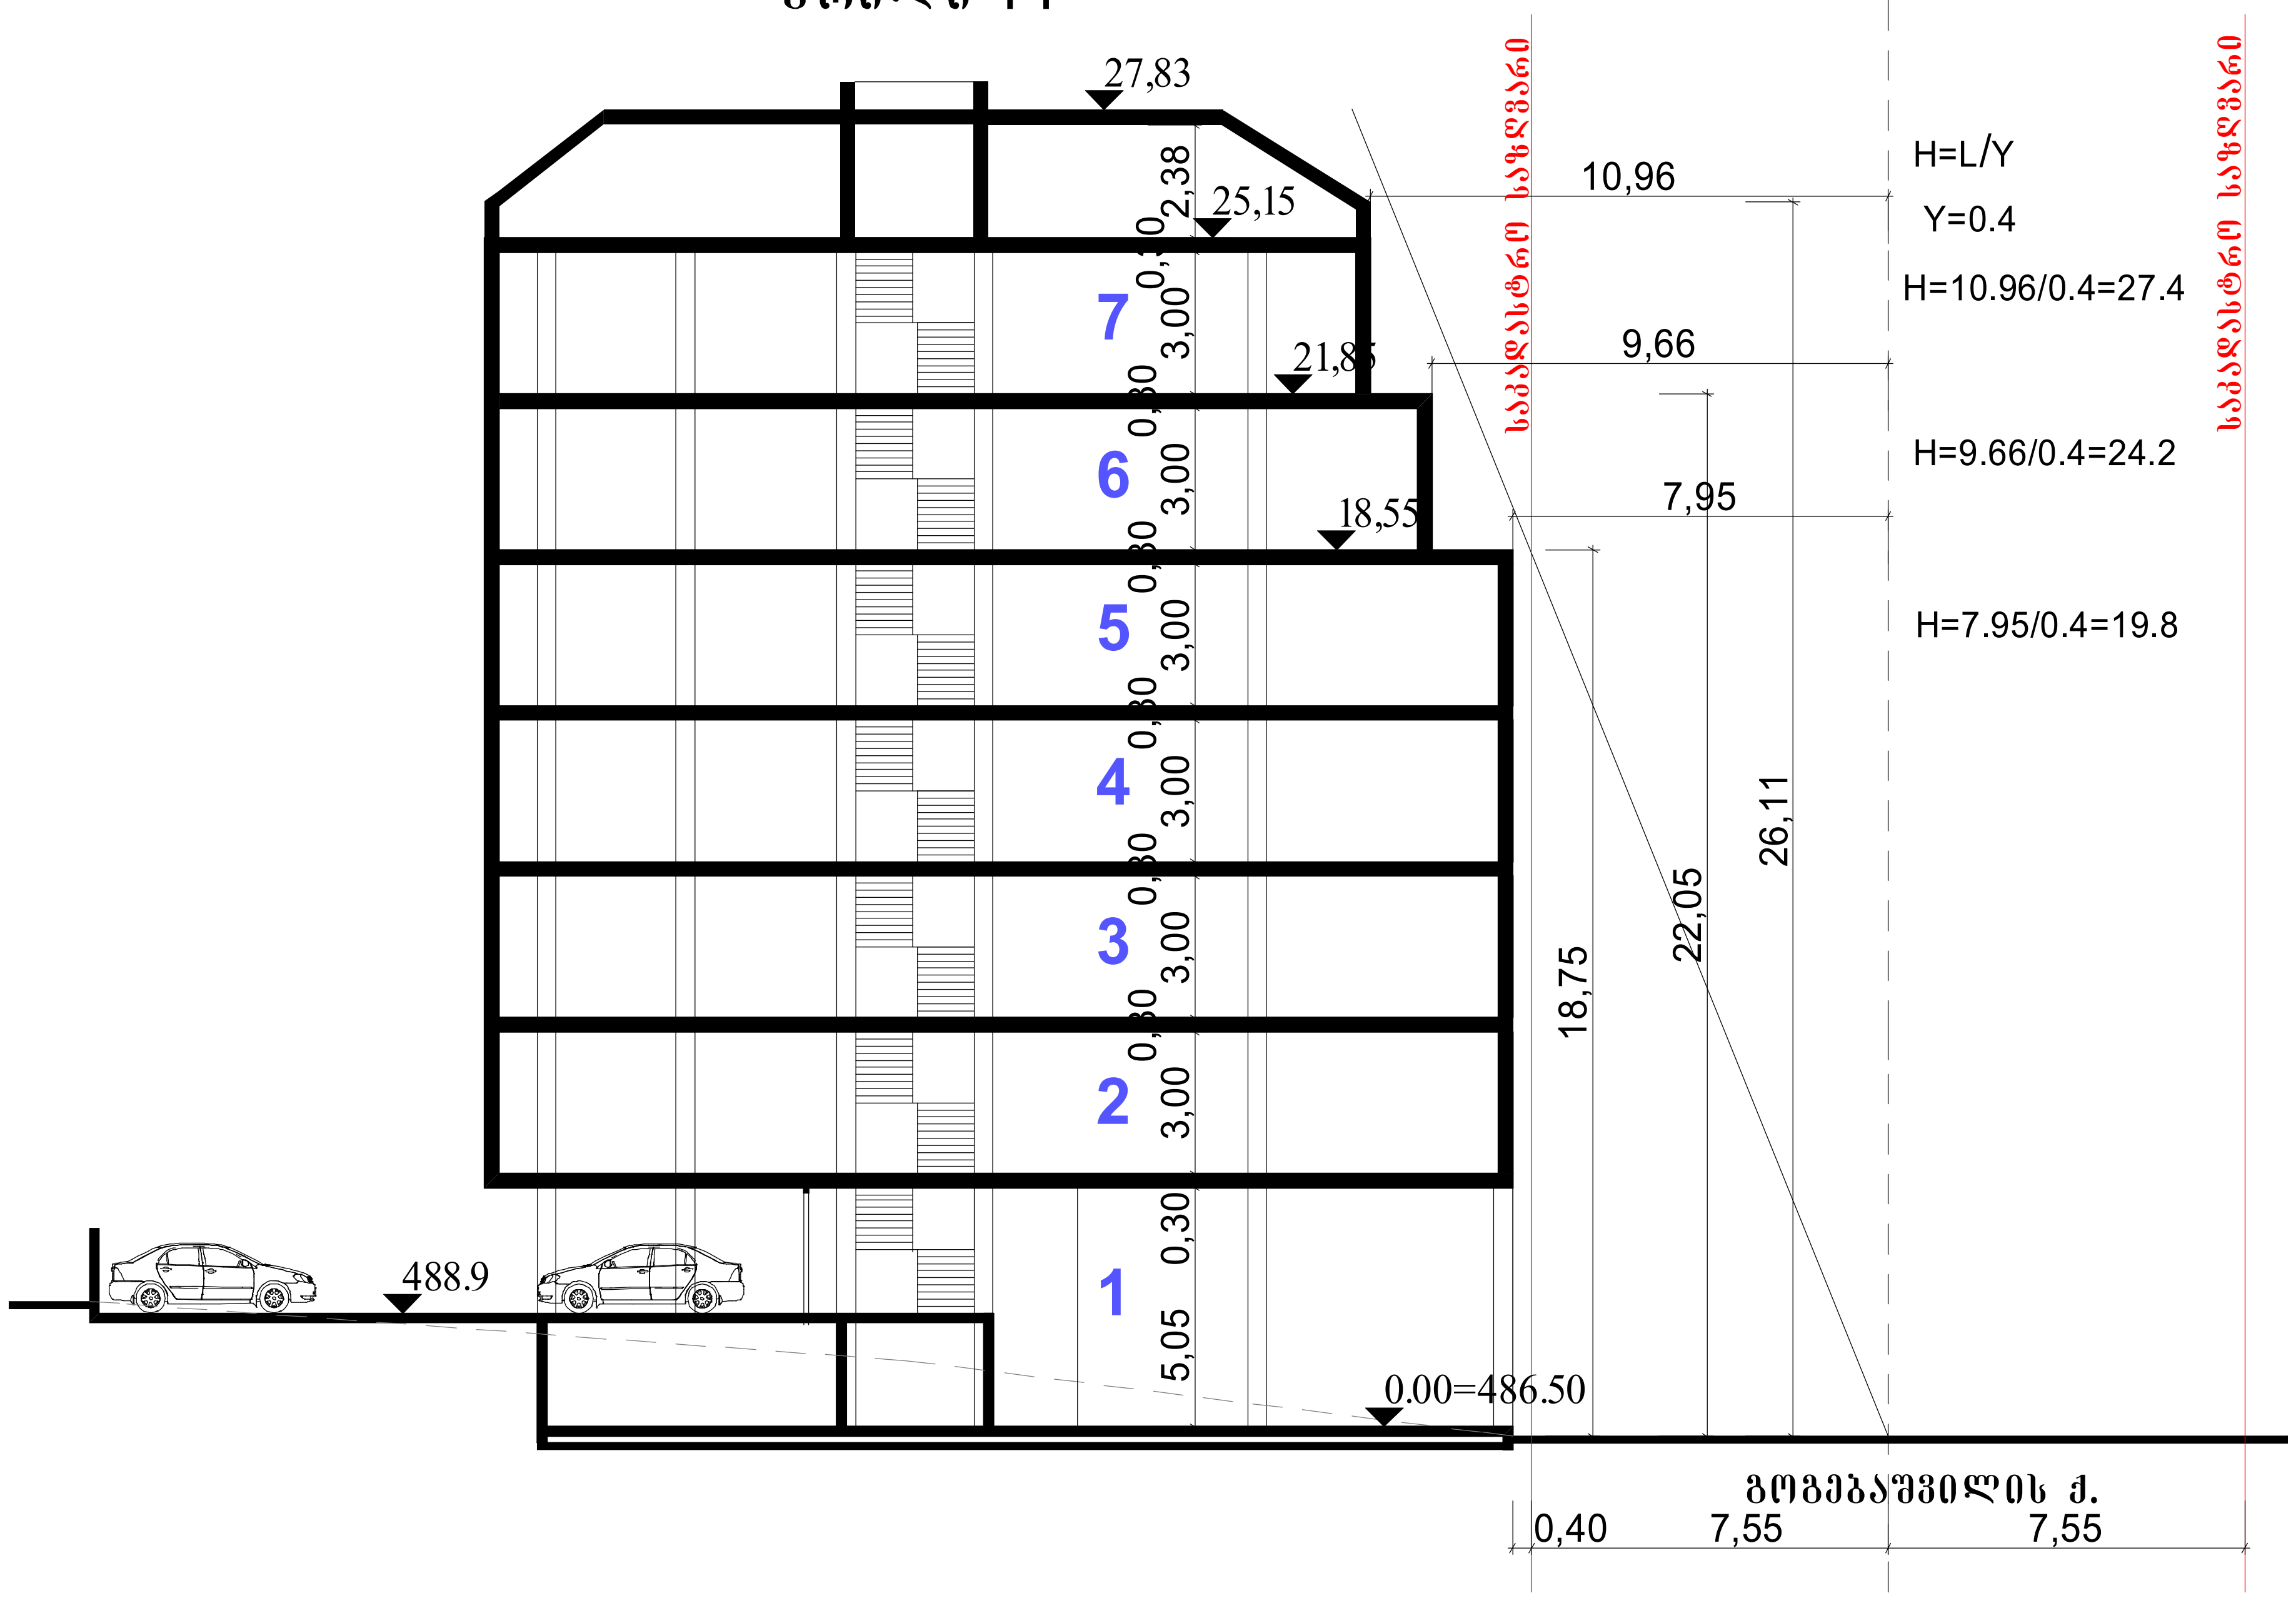
27,83
25,15
21,85
18,55
0.00=486.50
488.9
2,38
0,10
3,00
0,30
5,05
7
6
5
4
3
2
1
10,96
9,66
7,95
18,75
22,05
26,11
H=L/Y
Y=0.4
H=10.96/0.4=27.4
H=9.66/0.4=24.2
H=7.95/0.4=19.8
საკადასტრო საზღვარი
საკადასტრო საზღვარი
გოგებაშვილის ქ.
0,40
7,55
7,55

I სართულის გეგმა
0.00/486.50/ ნიშნულზე

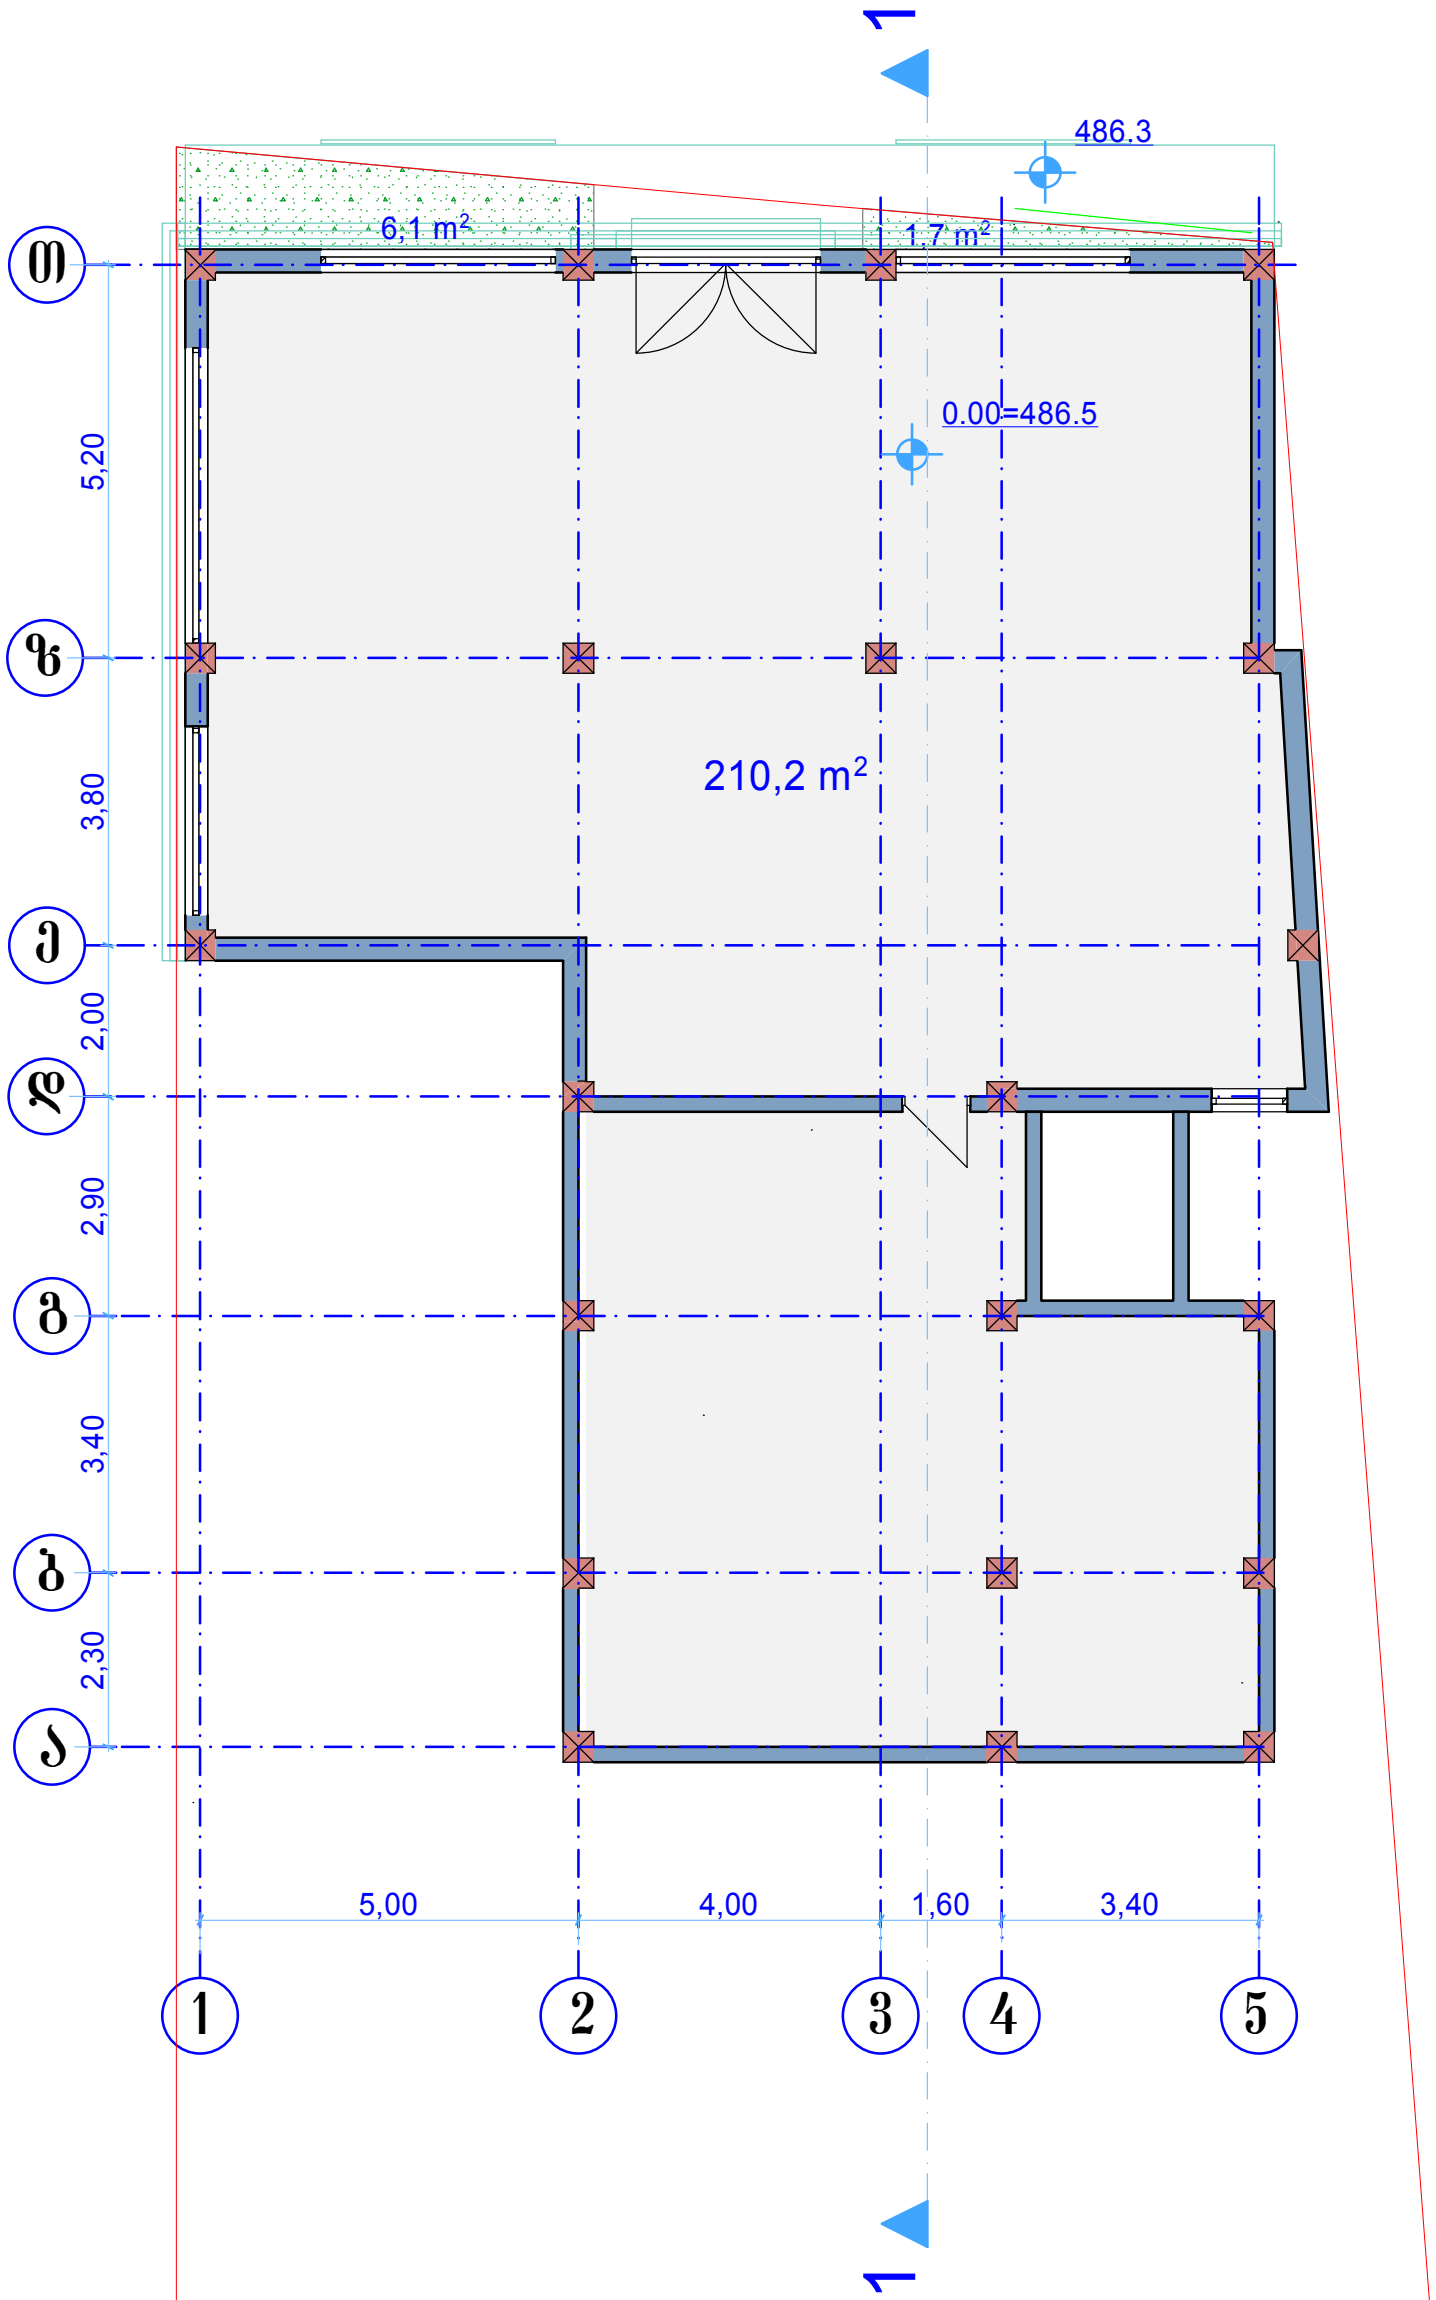

სართულის გეგმა
2.40/488.90/ ნიშნულზე

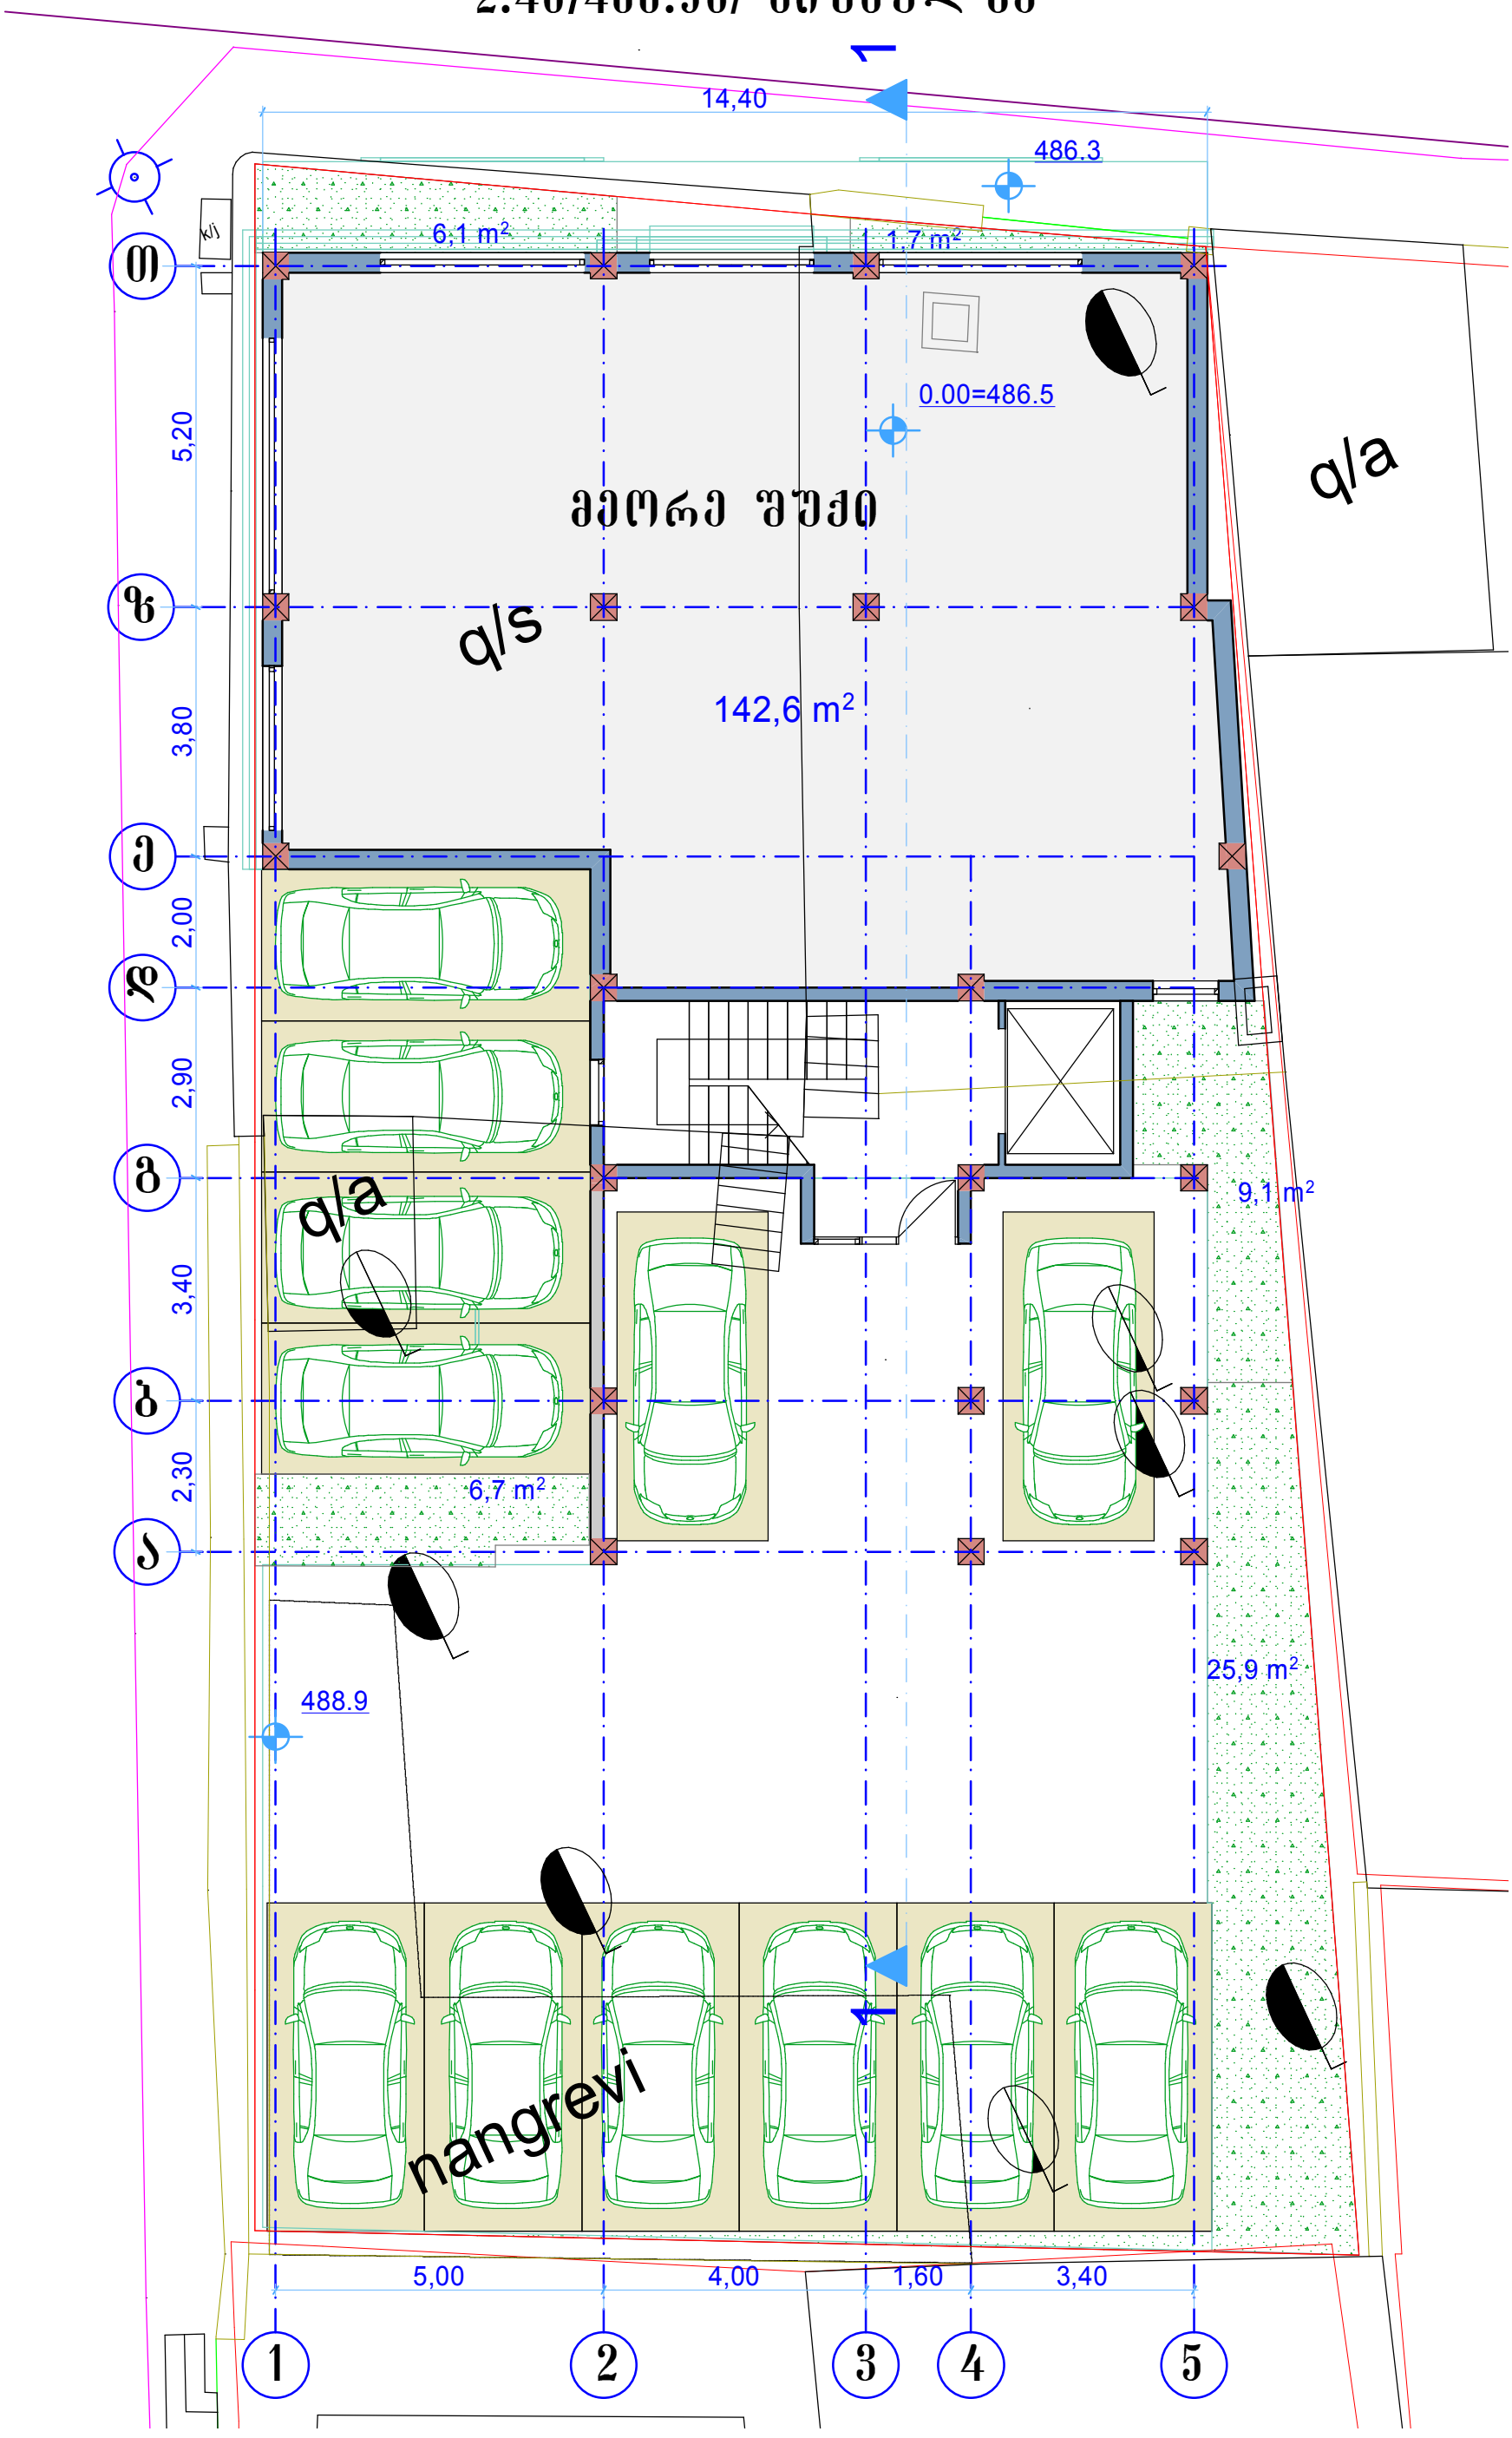

II, III, IV, V სართულის გეგმა

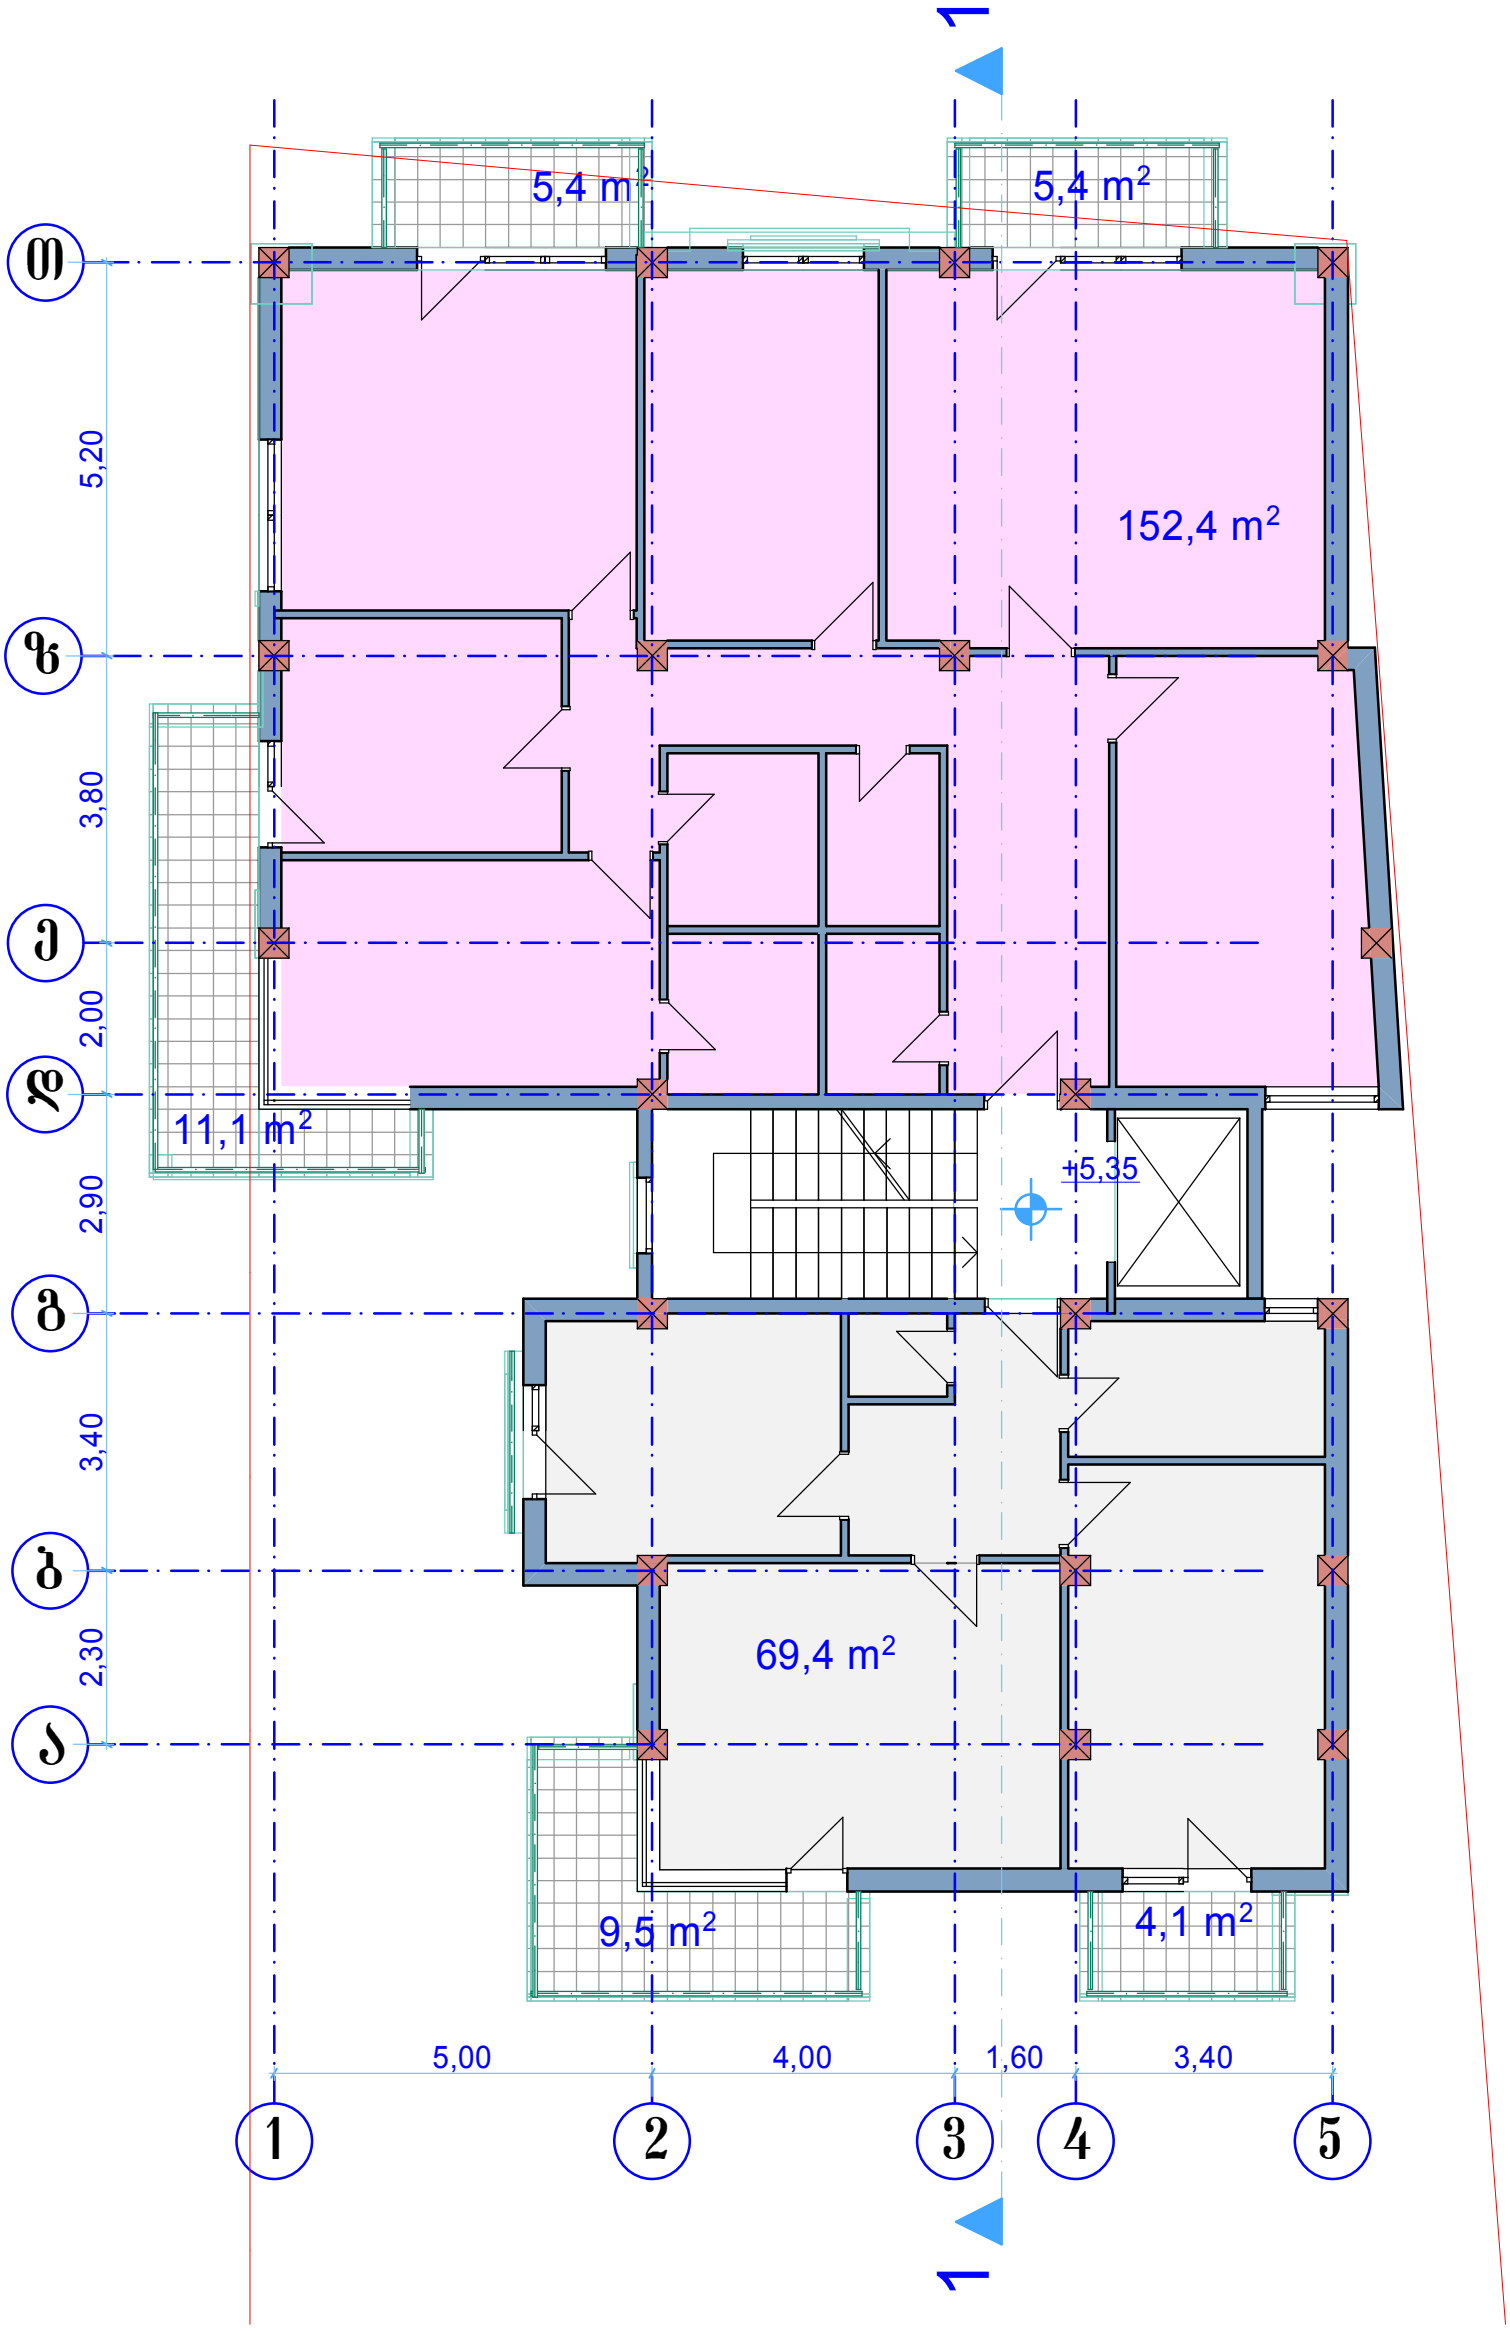

VI სართულის გეგმა

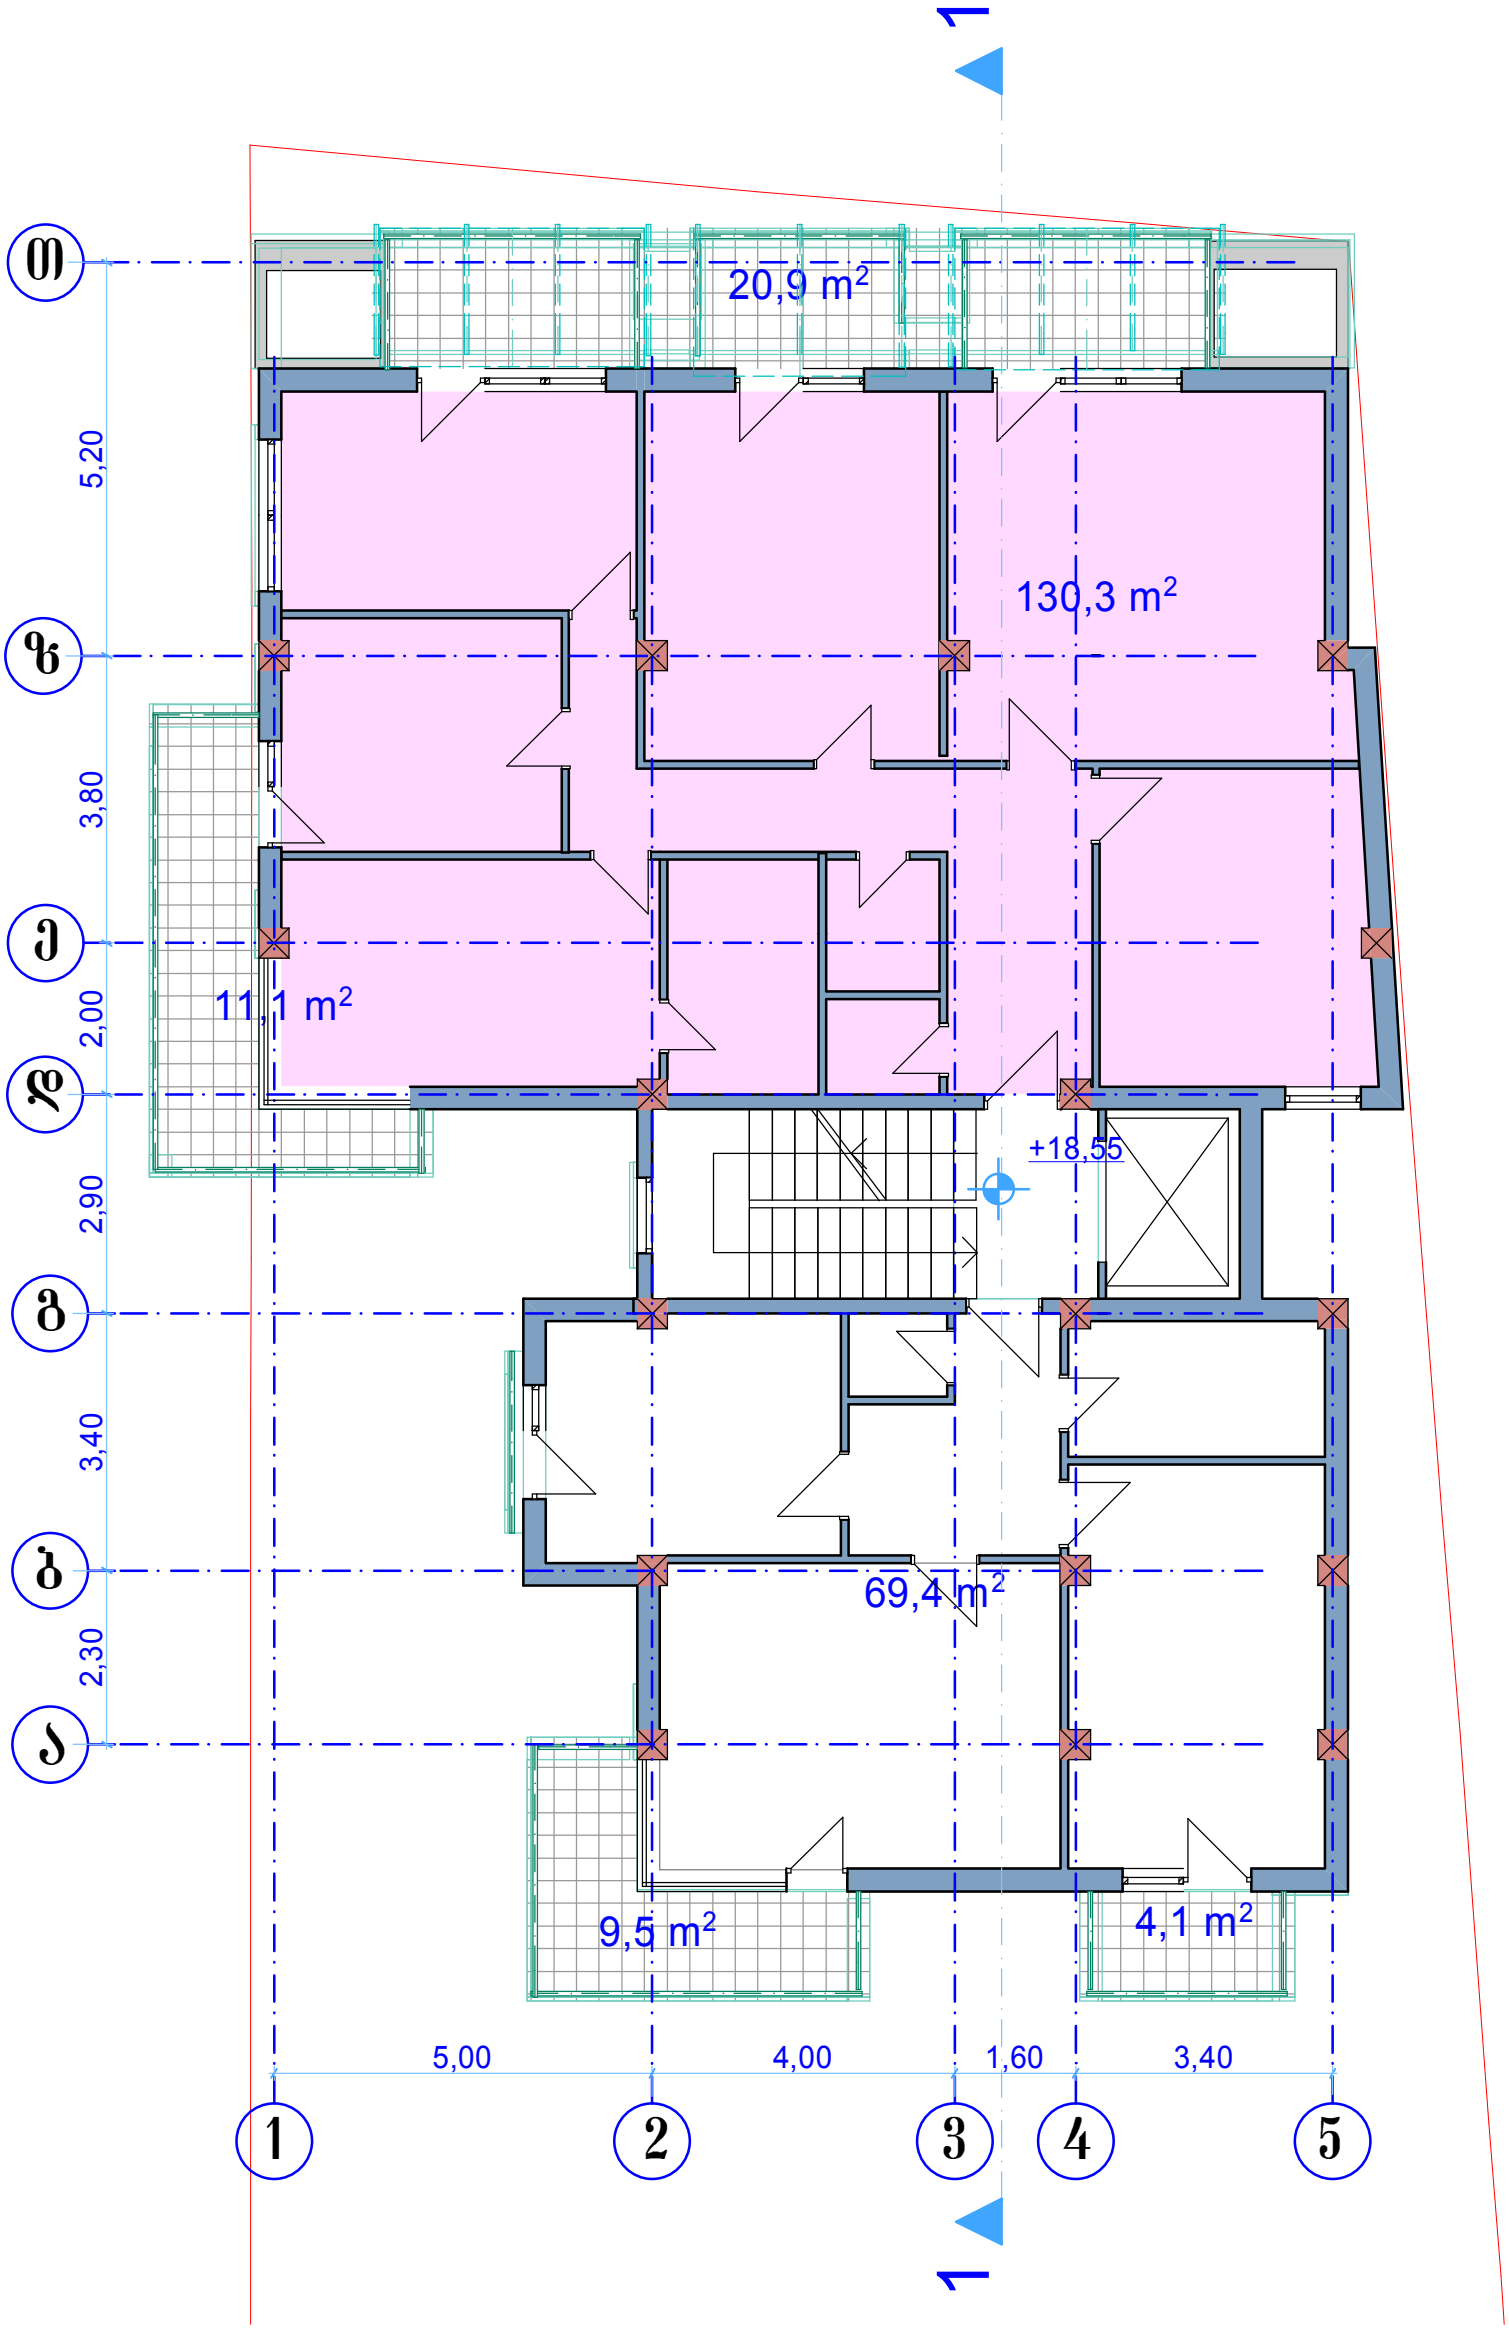

VII სართულის გეგმა

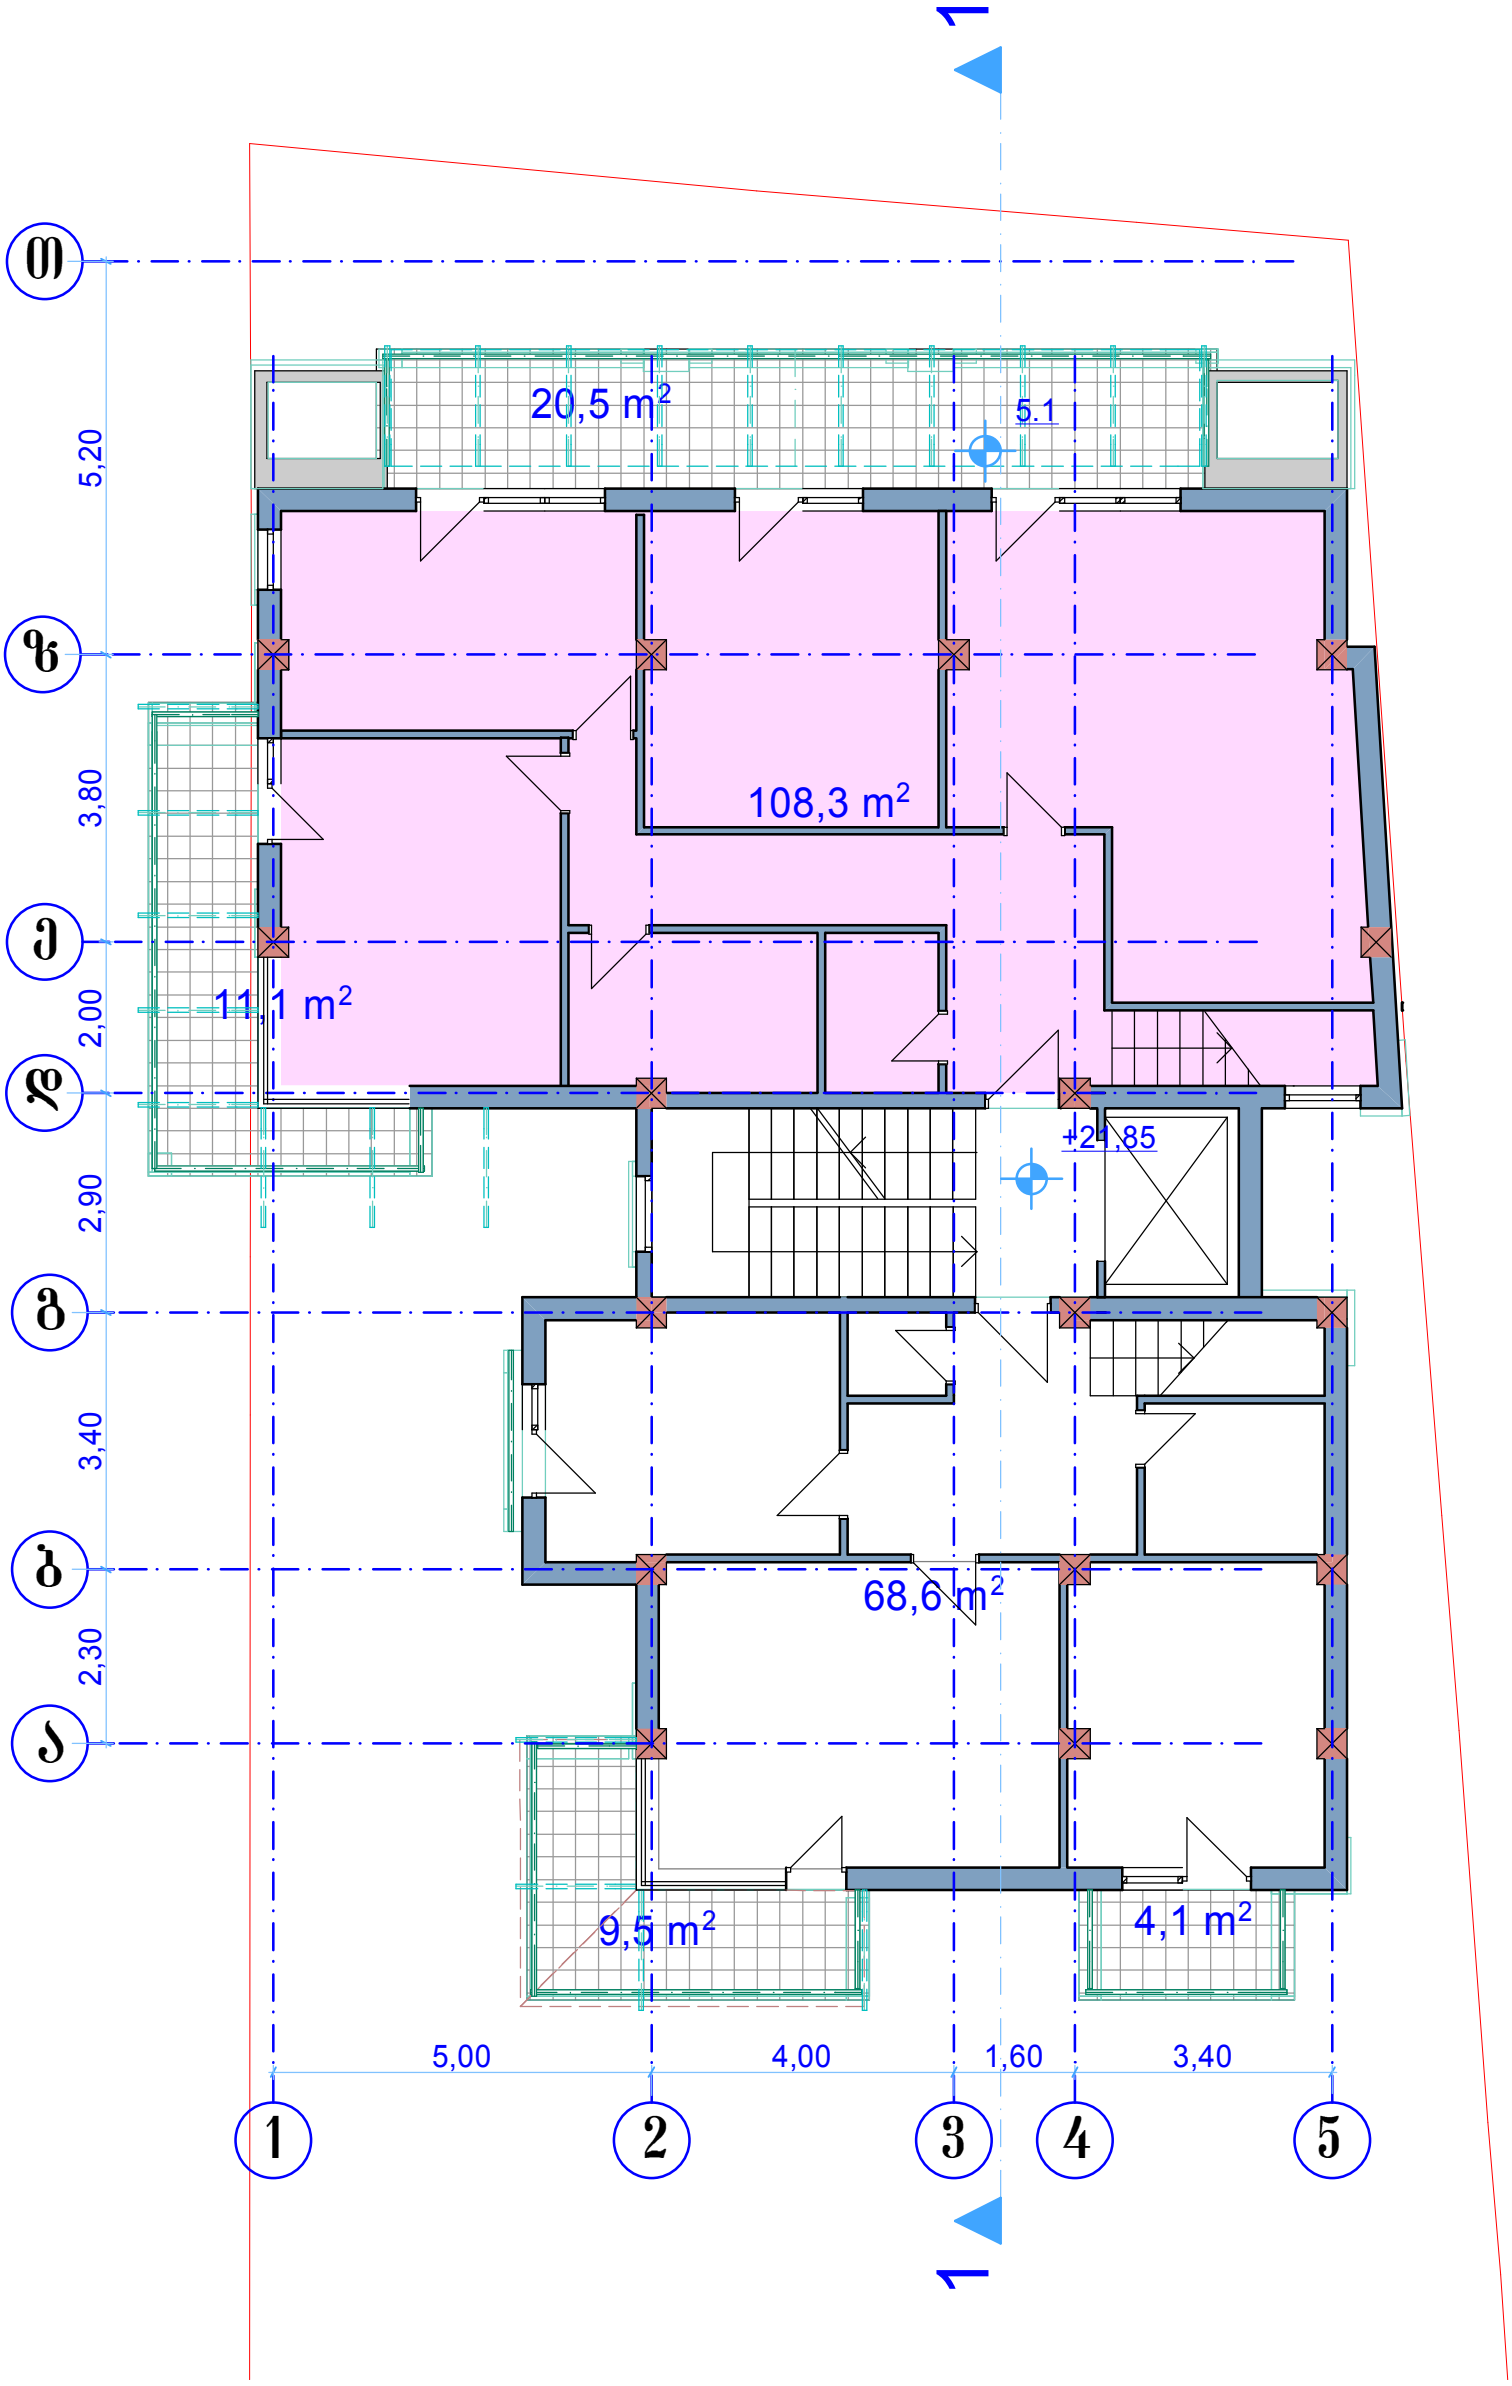

მანსარდის გეგმა

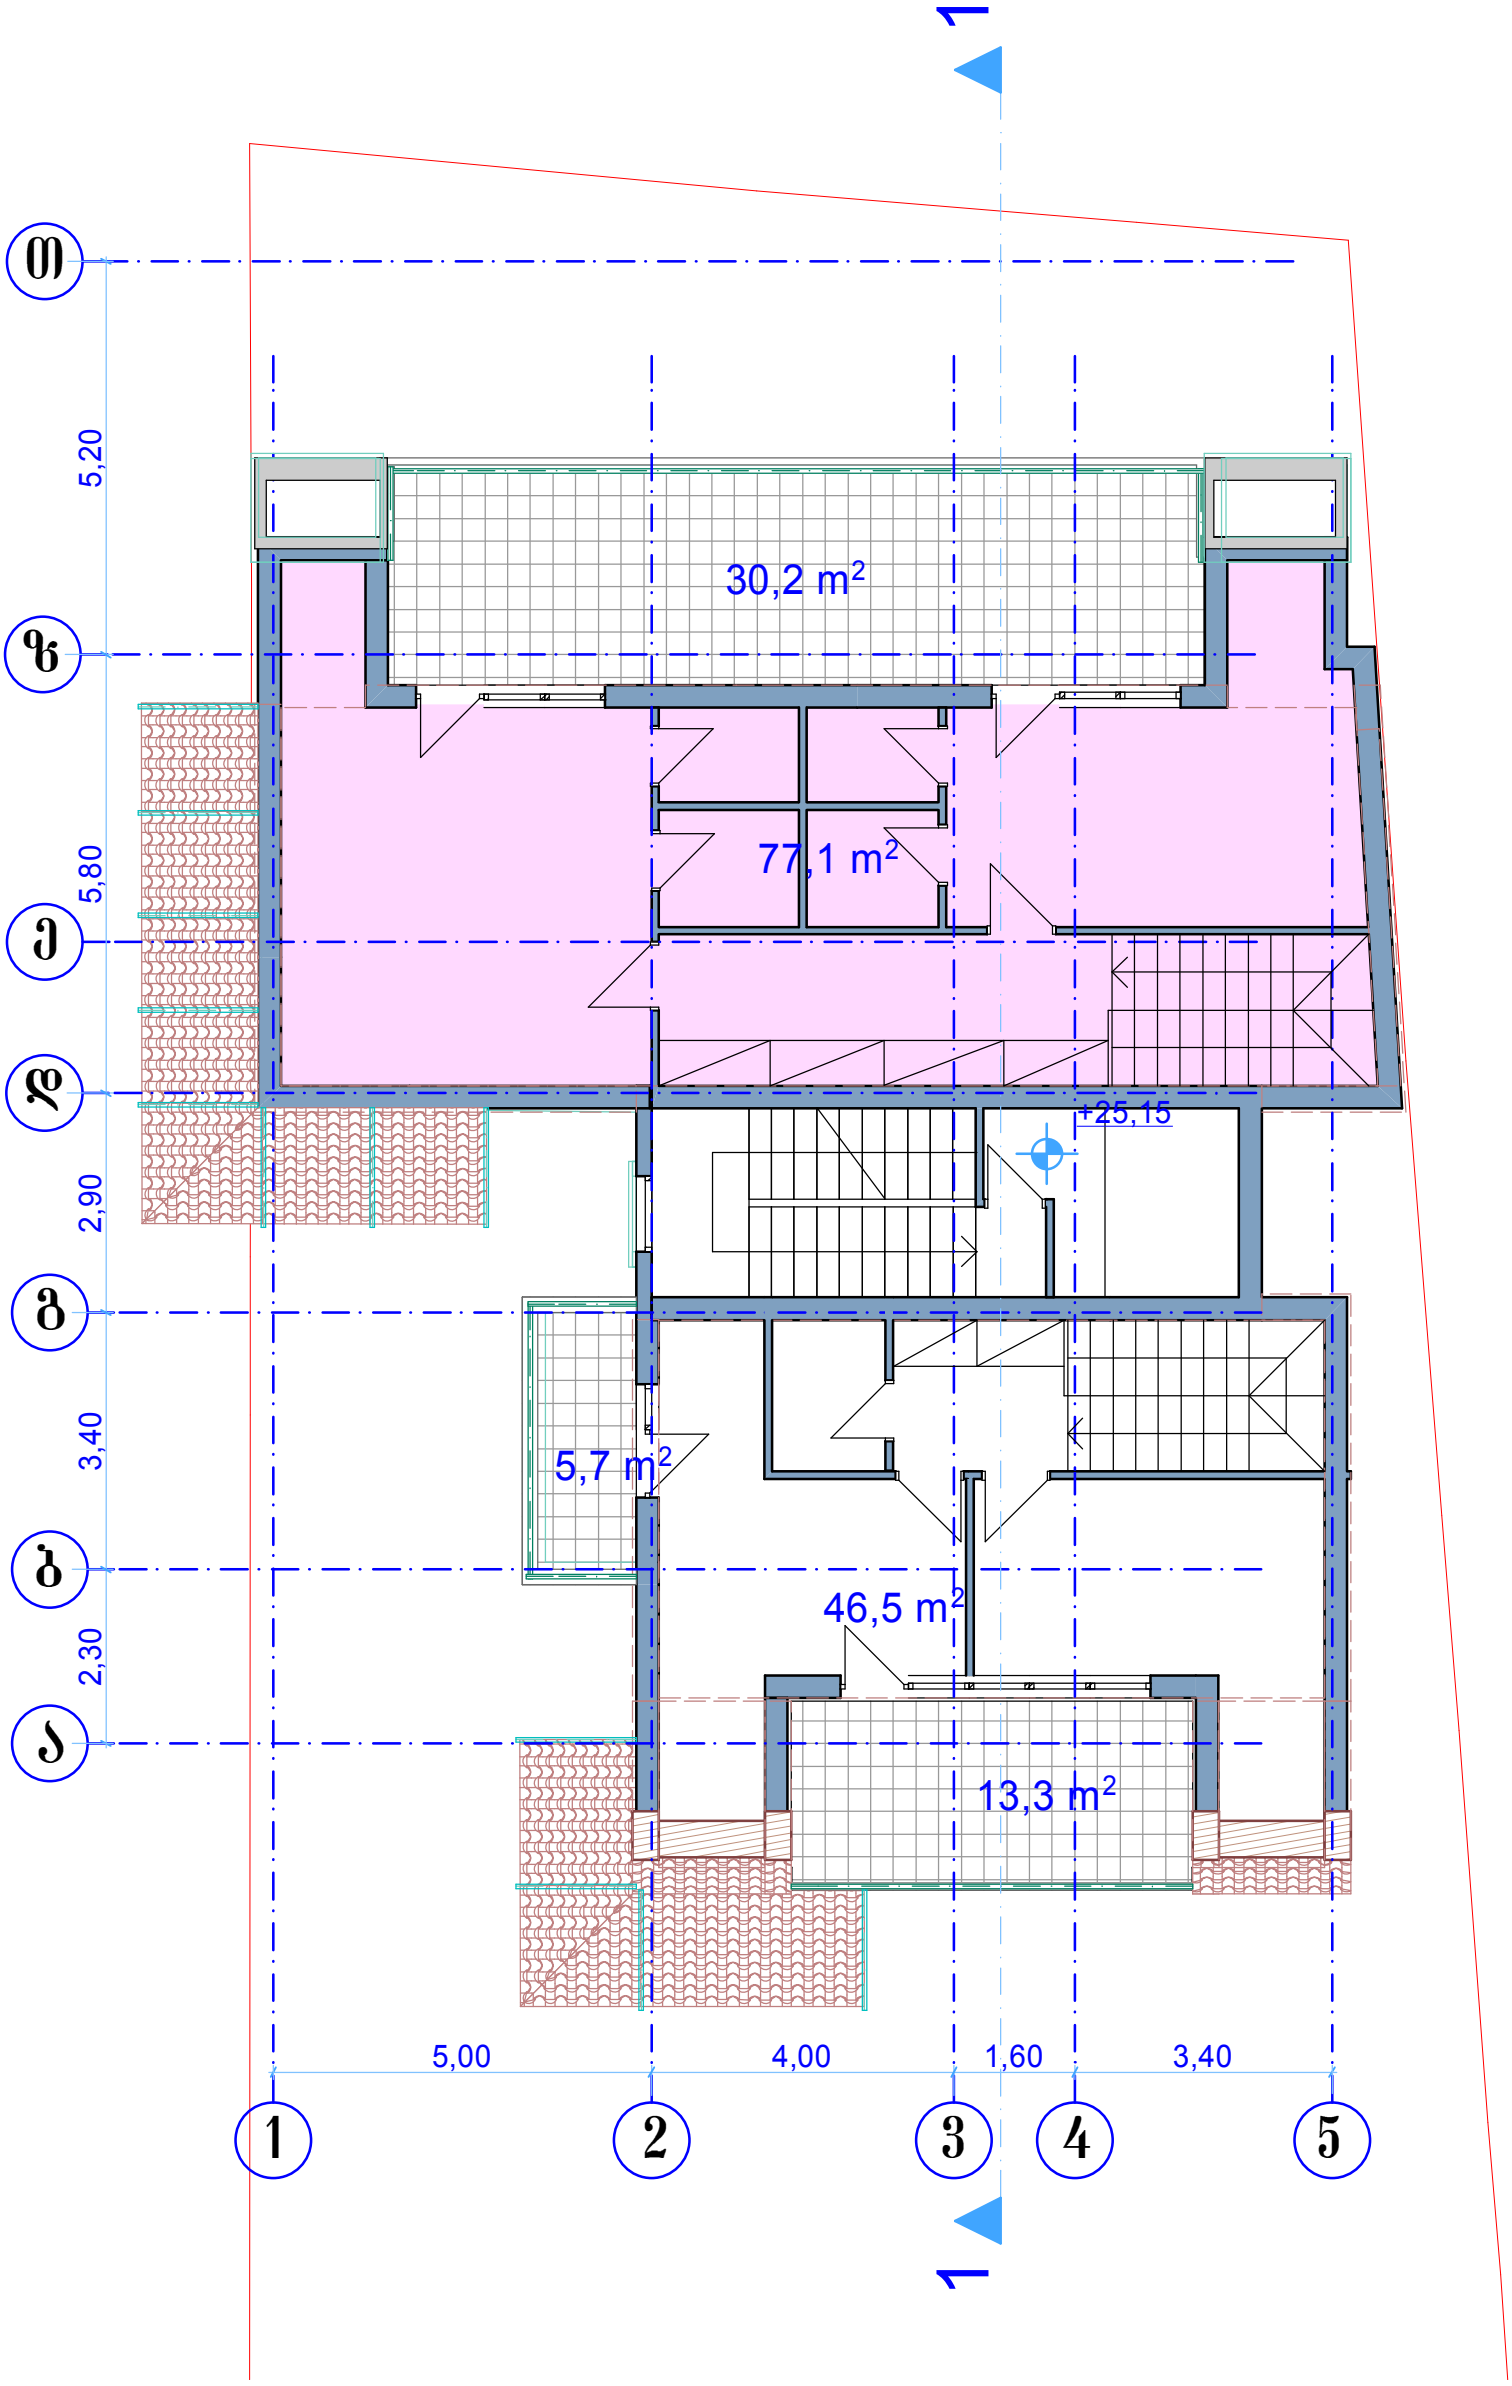

შენობის გარე კონტურის ფართის სქემები

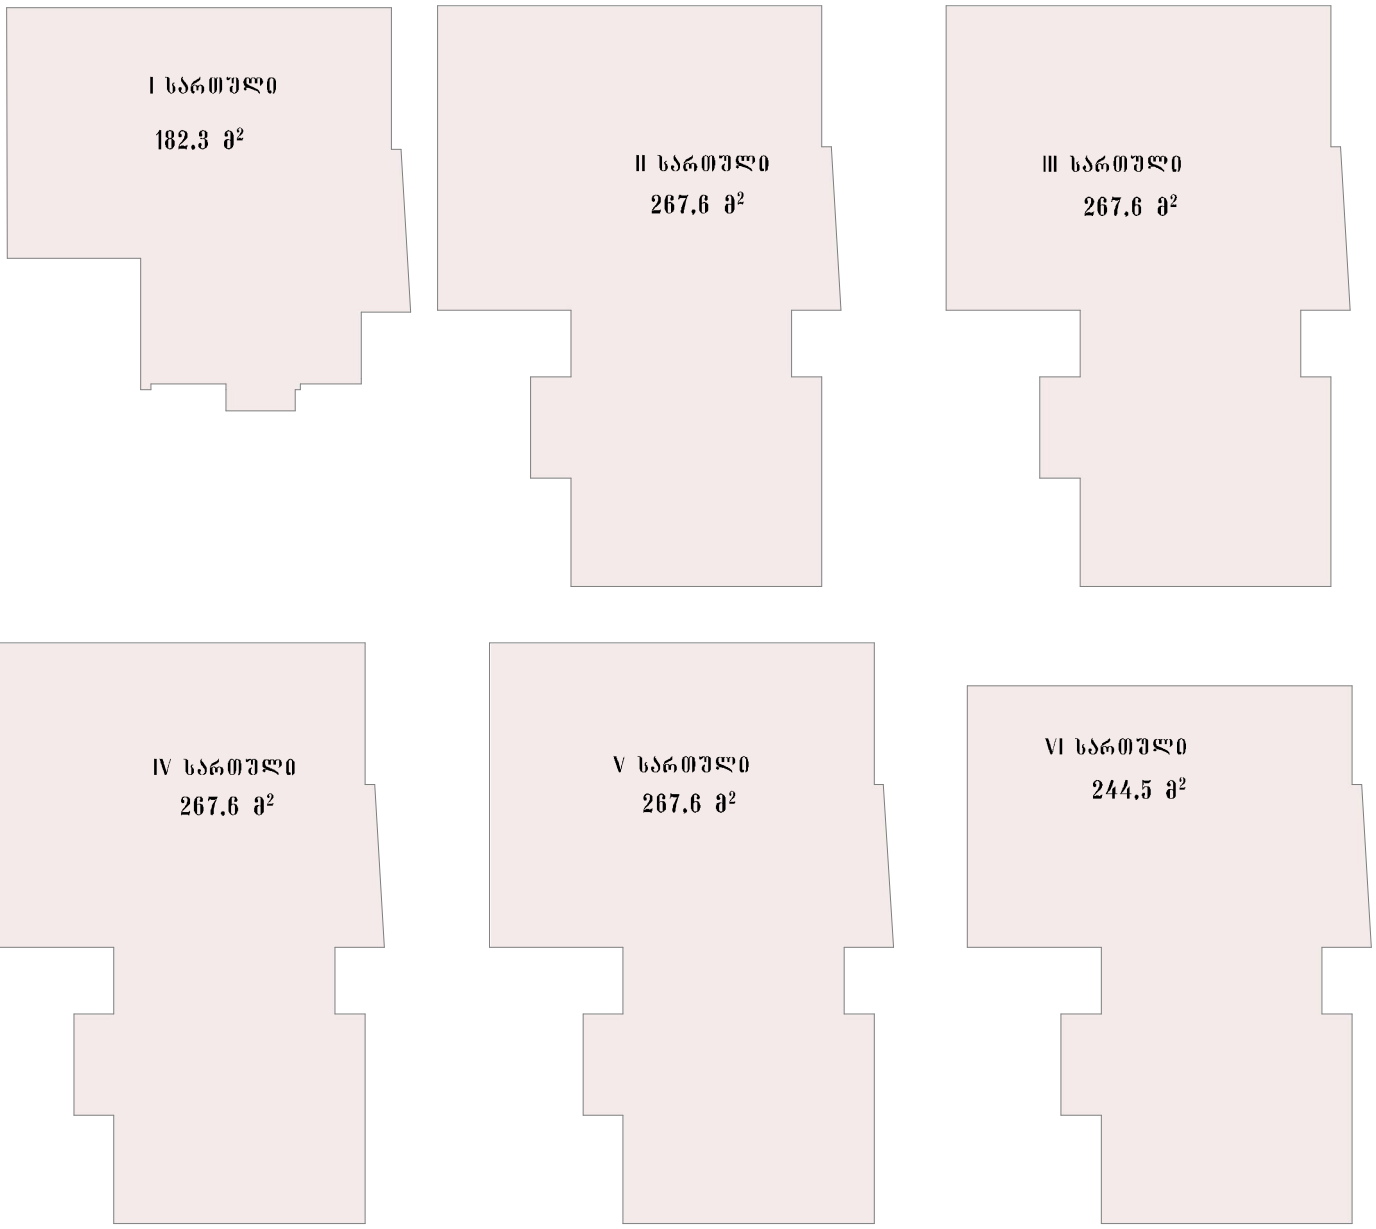

მოშენების ფართი

შენობის ფართი გარე კონტურზე

№	სართული	განზ.	მაჩვენებელი
1	I	მ²	182.3 მ²
2	II	მ²	267.6 მ²
3	III	მ²	267.6 მ²
4	IV	მ²	267.6 მ²
5	V	მ²	267.6 მ²
6	VI	მ²	244.5 მ²
7	VII	მ²	221.5 მ²
ჯამი		მ²	1718.7 მ²