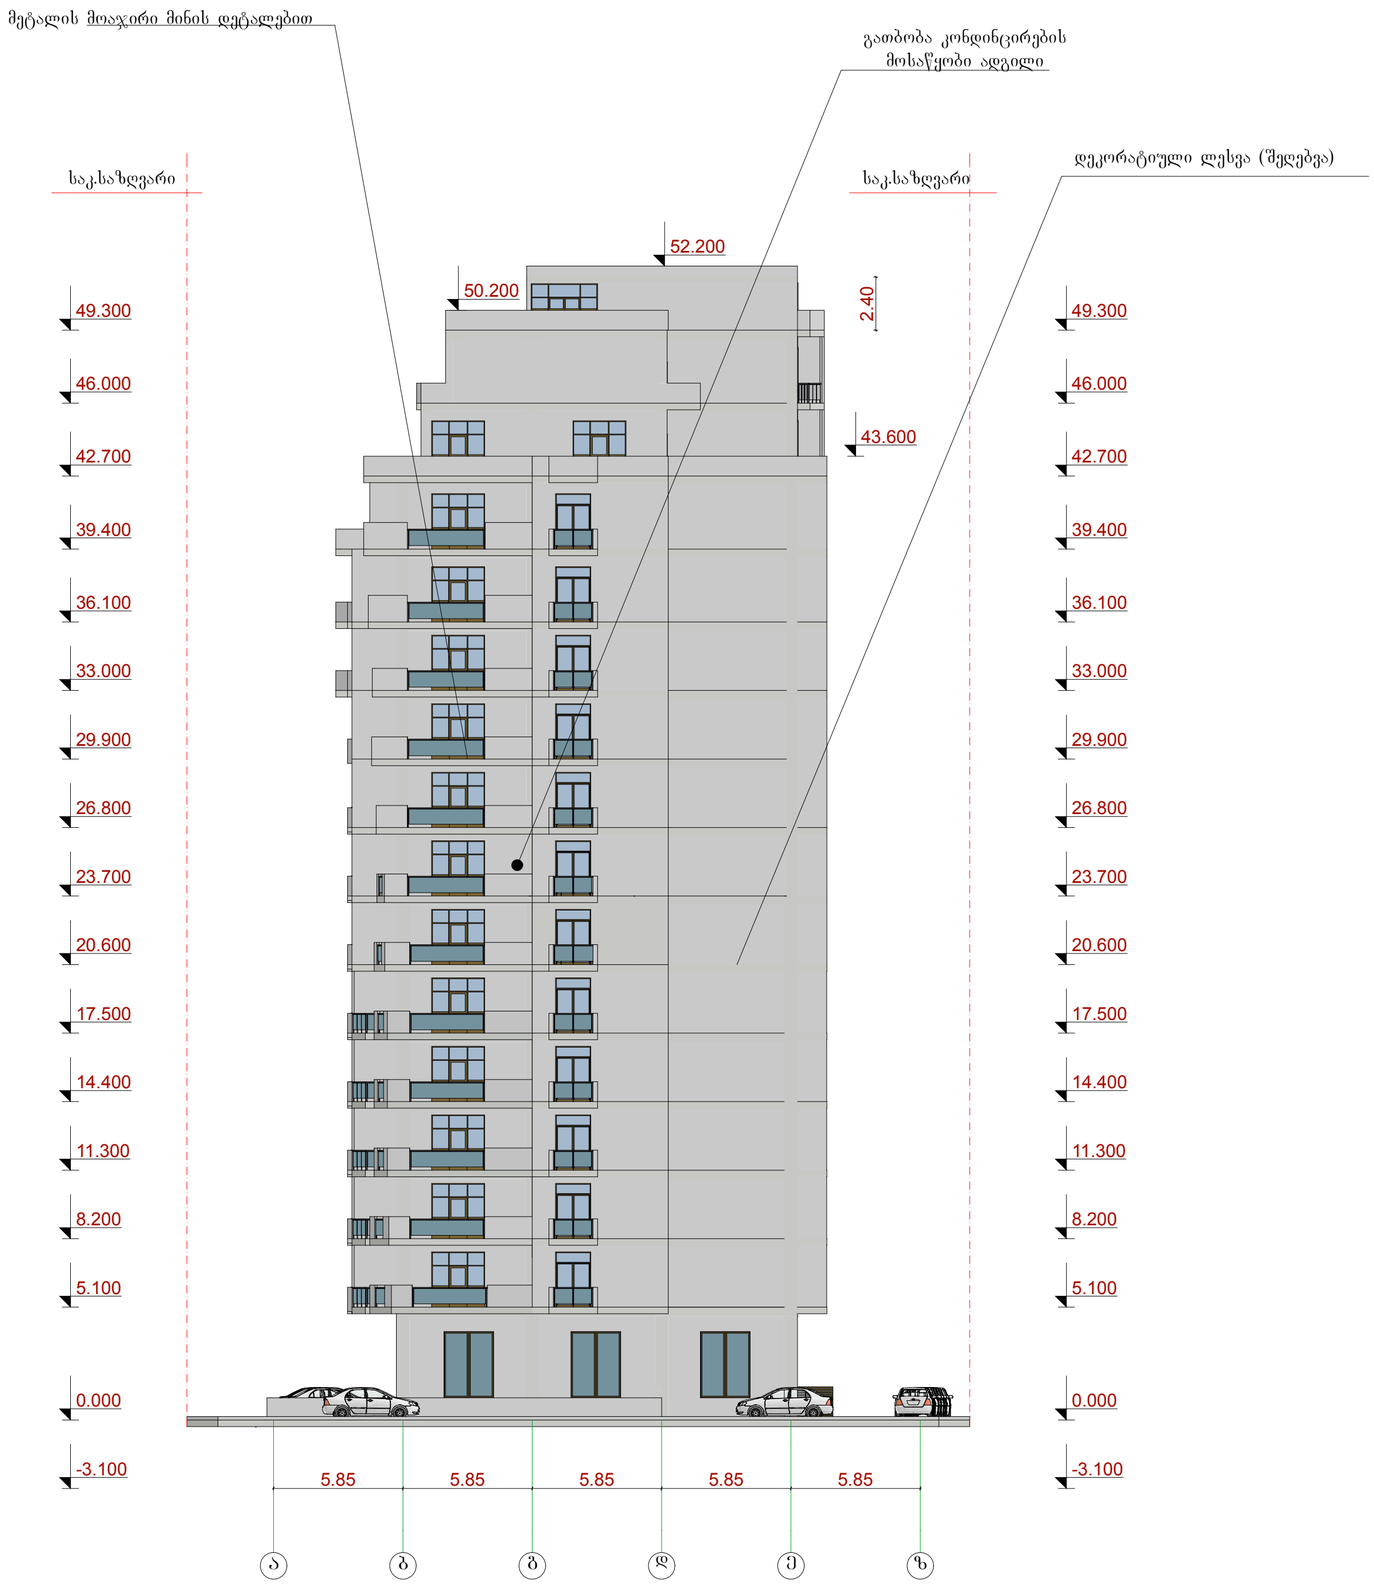



# ფასადი ა-ზ ღერძებში
მ. 1:100

| | | |
|---|---|---|
| ფორმატი A-2 | თბილისი 2014 წ. დაკვეთა № | |

ექსპლიკაცია

ფასადი ა-ზ ღერძებში
მ. 1:100

პირობითი ნიშნები

დამკვეთი

პროდიუს ინვესტი


შეთანხმებულია დამკვეთთან

პროექტის სახელწოდება

მრავალბინიანი საცხოვრებელი სახლი

შ.პ.ს. „Cube-X„
საქართველო, თბილისი,
ზანდუკელის ქ. N11-ის
ტელ: 574 11 11 06

| | | | |
|---|---|---|---|
| დამფუძნებელი | ლ.ქვანია | | |
| არქიტექტორი | ზ.ცოტაური | | |
| არქიტექტორი | დ.ხიზანიშვილი | | |
| არქიტექტორი | ლ. ქვანია | | |
| მასშტაბი | 1:100 | | |
| თარიღი | | | |
| სტადია | | ფურცლები | ფურცელი |
| პროექტი | | | |

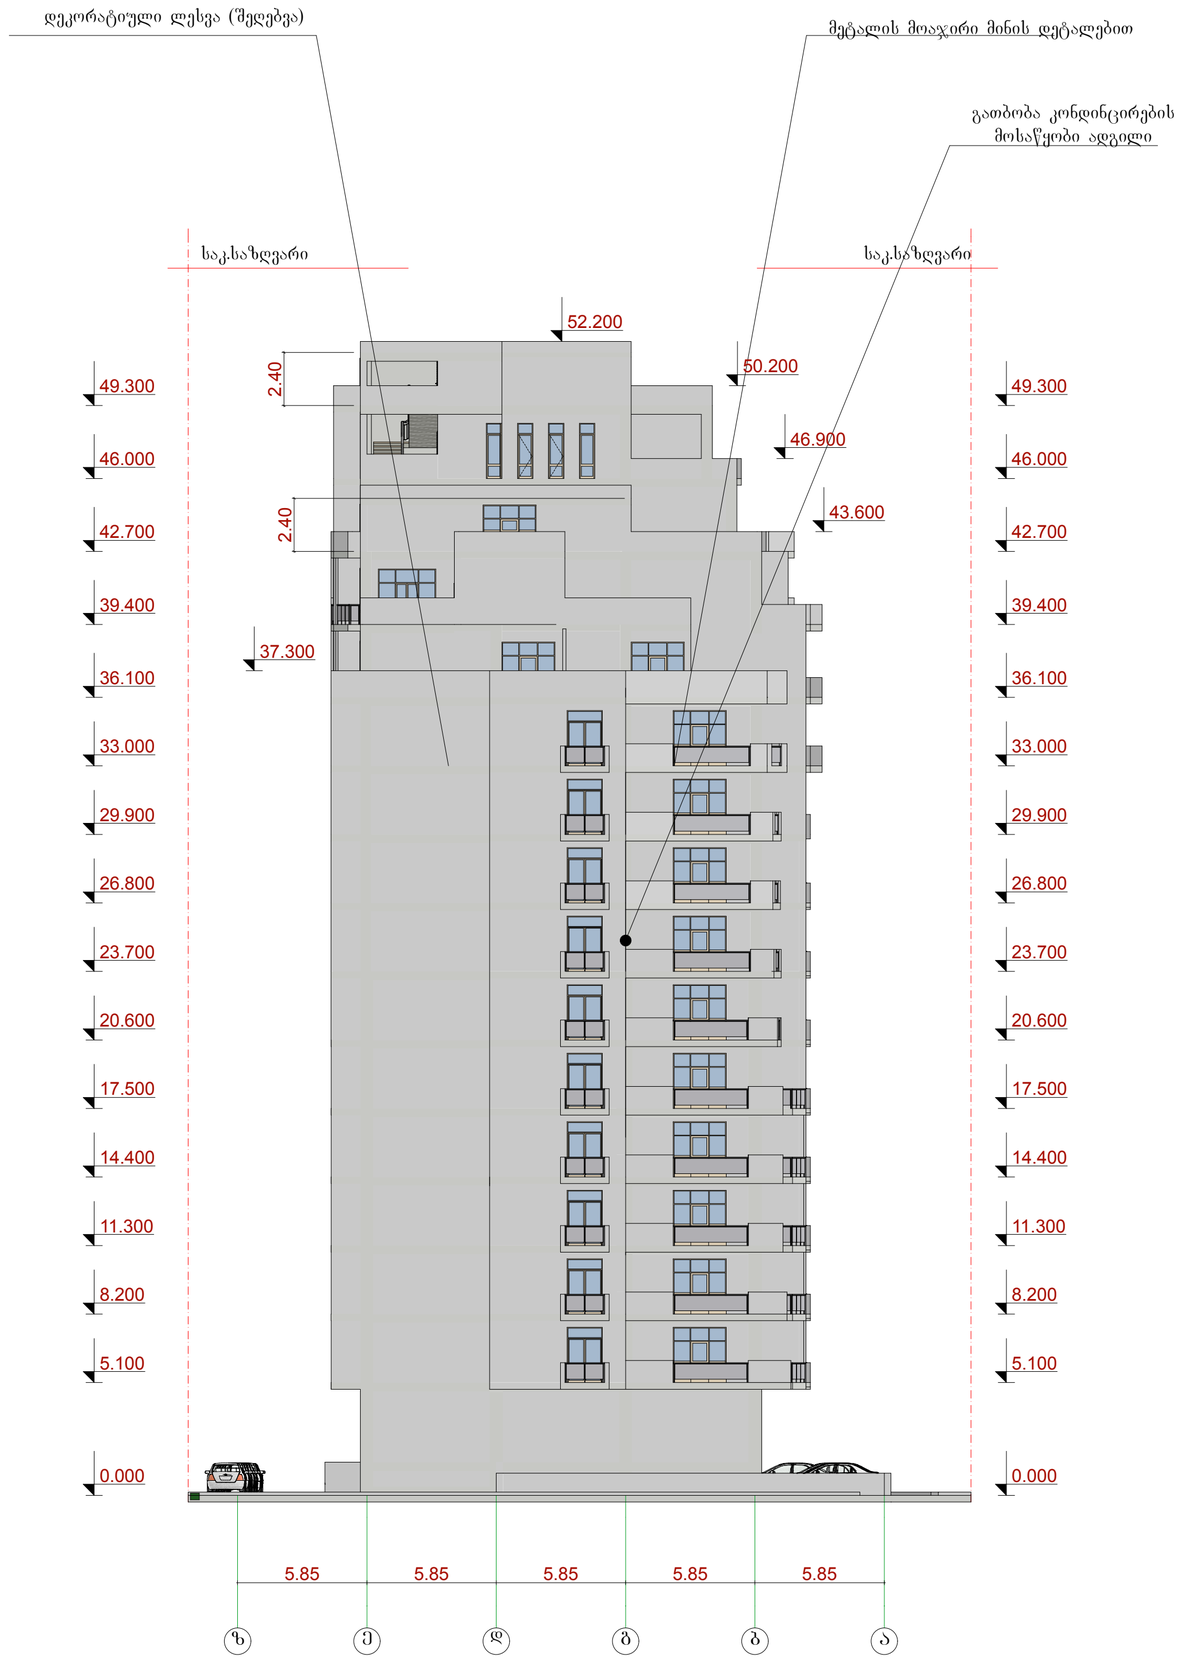


ფასადი ზ-ა ღერძებში
მ. 1:100

| | | |
|---|---|---|
| ფორმატი A-2 | თბილისი 2014 წ. დაკვეთა № | |

ექსპლიკაცია

ფასადი ზ-ა ღერძებში
მ. 1:100

პირობითი ნიშნები

დამკვეთი

პროდიუს ინვესტი


შეთანხმებულია დამკვეთთან

პროექტის სახელწოდება

მრავალბინიანი საცხოვრებელი სახლი

შპს. „Cube-X„
საქართველო, თბილისი,
ზანდუკელის ქ. №11-ის
ტელ: 574 11 11 06

| | | | |
|---|---|---|---|
| დამფუძნებელი | ლ.ქვანია | | |
| არქიტექტორი | ზ.ეფიაური | | |
| არქიტექტორი | დ.ხიზანიშვილი | | |
| არქიტექტორი | დ. ქვანია | | |
| მასშტაბი | 1:100 | | |
| თარიღი | | | |
| სტადია | | ფურცლები | ფურცელი |
| პროექტი | | | |

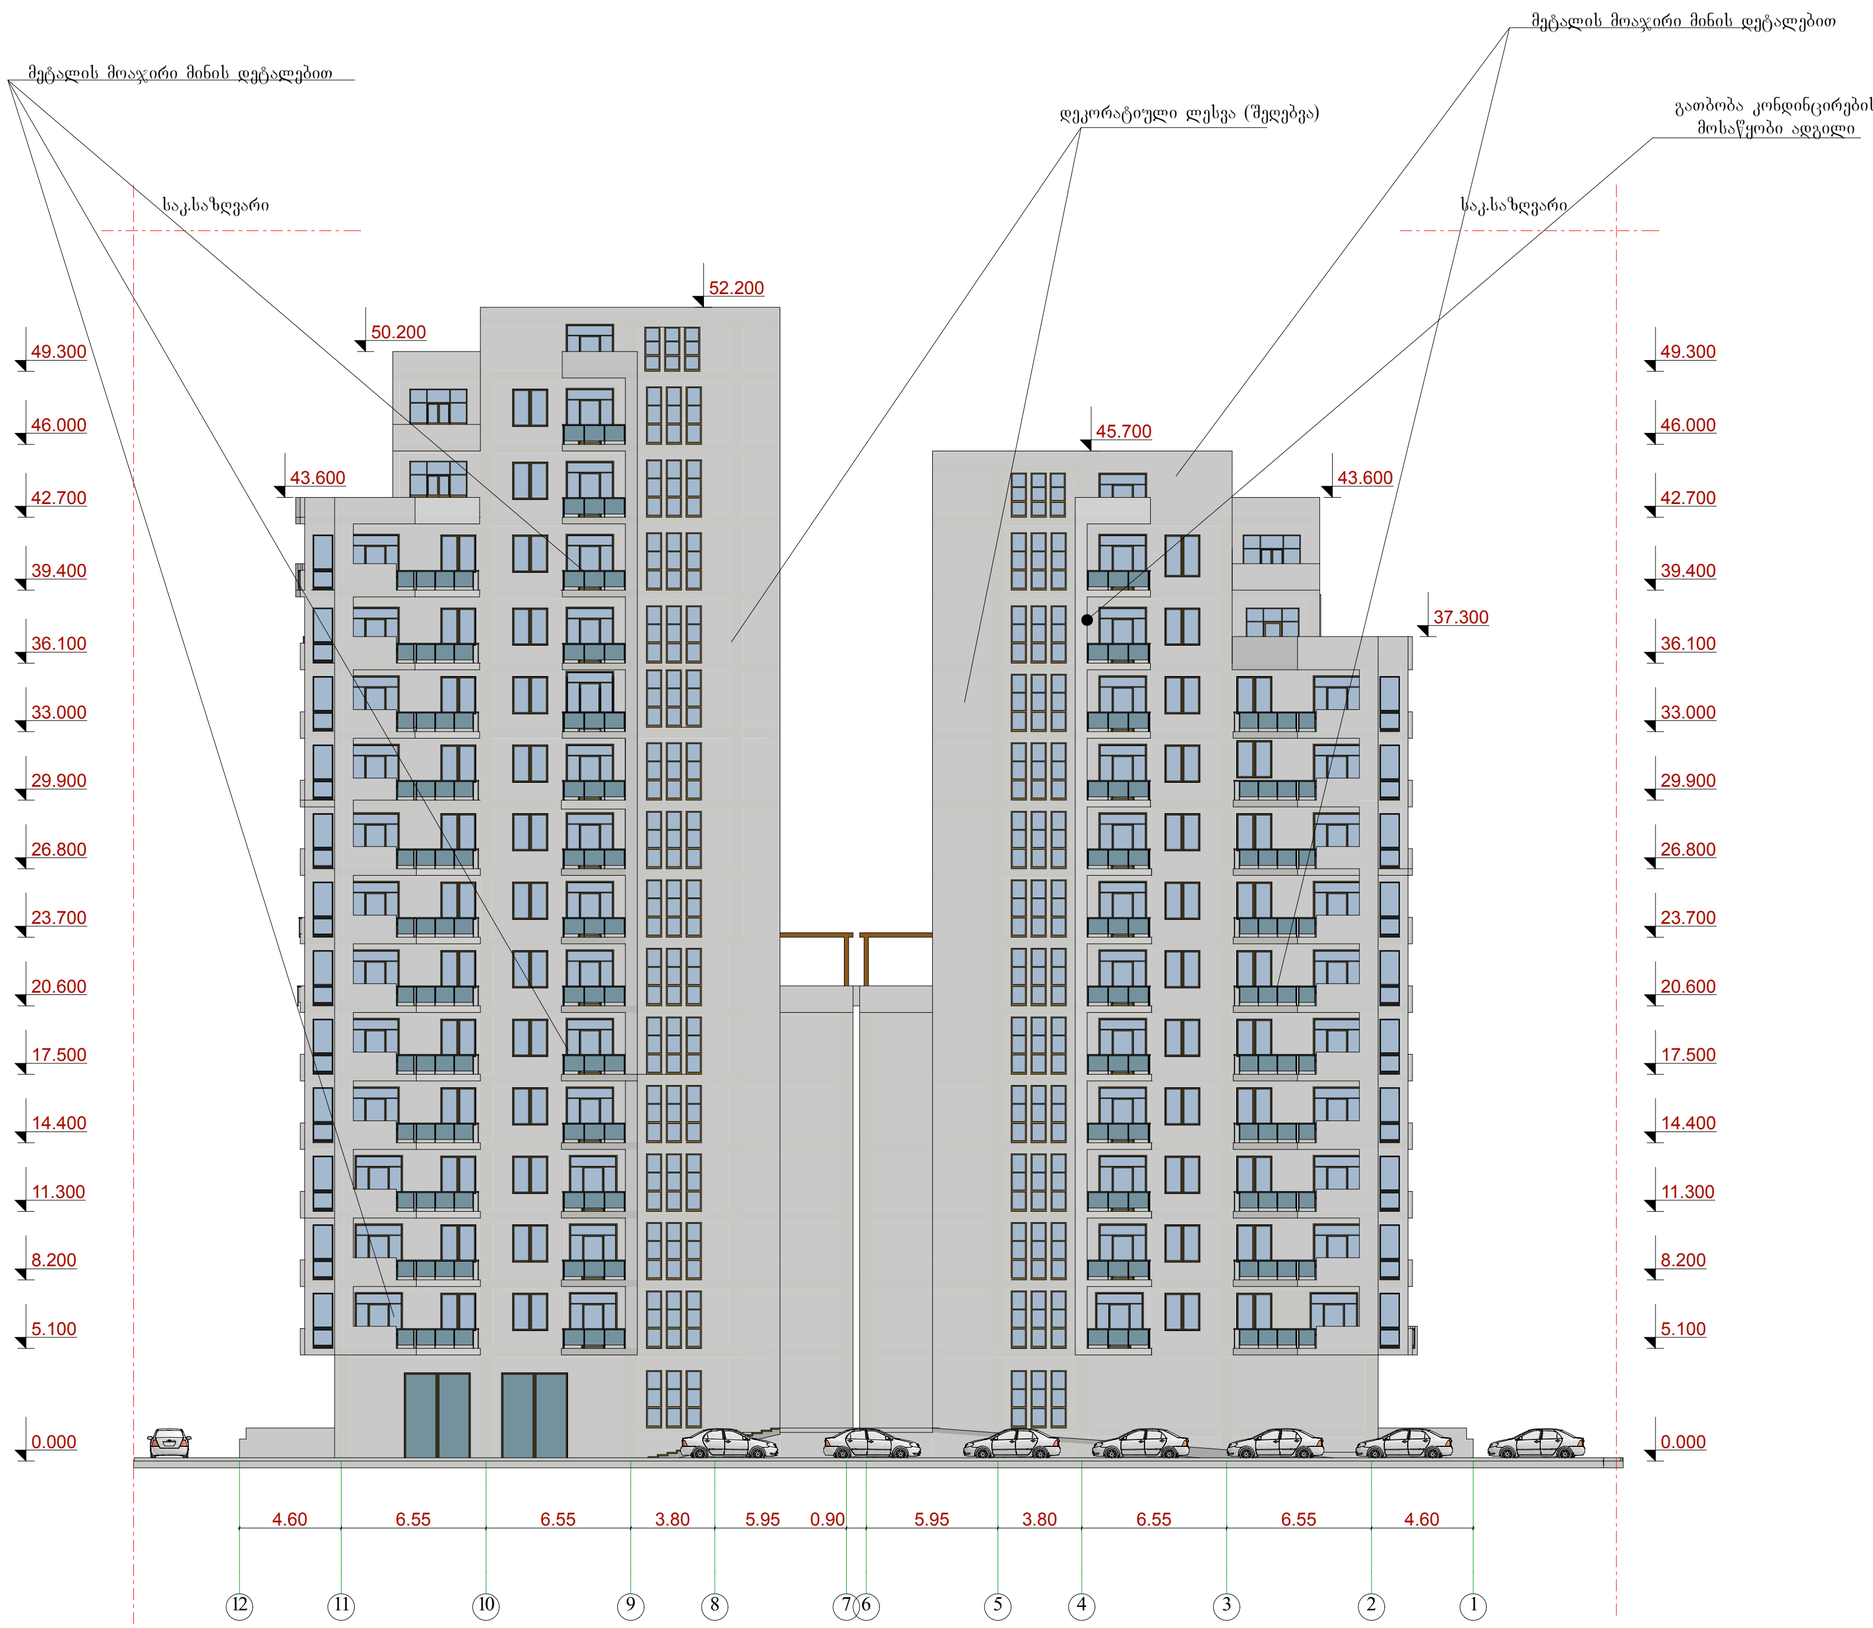


# ფასადი 10-1 ღერძებში
მ. 1:100

| | | |
|---|---|---|
| ფორმატი A-2 | თბილისი 2014 წ. დაკვეთა № | |

ექსპლიკაცია

ფასადი 10-1 ღერძებში
მ. 1:100

პირობითი ნიშნები

დამკვეთი

პროდიუს ინვესტი

შეთანხმებულია დამკვეთთან

პროექტის სახელწოდება

მრავალბინიანი საცხოვრებელი სახლი

შპს „Cube-X„
საქართველო. თბილისი.
ზანდუკელის ქ. N11-ის
ტელ: 574 11 11 06

| | | | |
|---|---|---|---|
| დამფუძნებელი | ლ.ქვანია | | |
| არქიტექტორი | ზ.ყიფიანი | | |
| არქიტექტორი | დ.ხიზანიშვილი | | |
| არქიტექტორი | ლ. ქვანია | | |
| მასშტაბი | 1:100 | | |
| თარიღი | | | |
| სტადია | | ფურცლები | ფურცელი |
| პროექტი | | | |

# ფასადი 1-10 ღერძებში
მ. 1:100




ფორმატი A-2 | თბილისი 2014 წ. | დაკვეთა №

ექსპლიკაცია

ფასადი 1-10 ღერძებში
მ. 1:100

პირობითი ნიშნები

დამკვეთი

პროდიუს ინვესტი

შეთანხმებულია დამკვეთთან

პროექტის სახელწოდება

მრავალბინიანი საცხოვრებელი სახლი

შ.პ.ს. „Cube-X„
საქართველო. თბილისი.
ზანდუკელის ქ. №11-ის
ტელ: 574 11 11 06

| | | | |
|---|---|---|---|
| დამფუძნებელი | ლ.ქვანია | | |
| არქიტექტორი | ზ.ეიღარი | | |
| არქიტექტორი | დ.ხიზანიშვილი | | |
| არქიტექტორი | ლ. ქვანია | | |
| მასშტაბი | 1:100 | | |
| თარიღი | | | |
| სტადია | | ფურცლები | ფურცელი |
| პროექტი | | | |