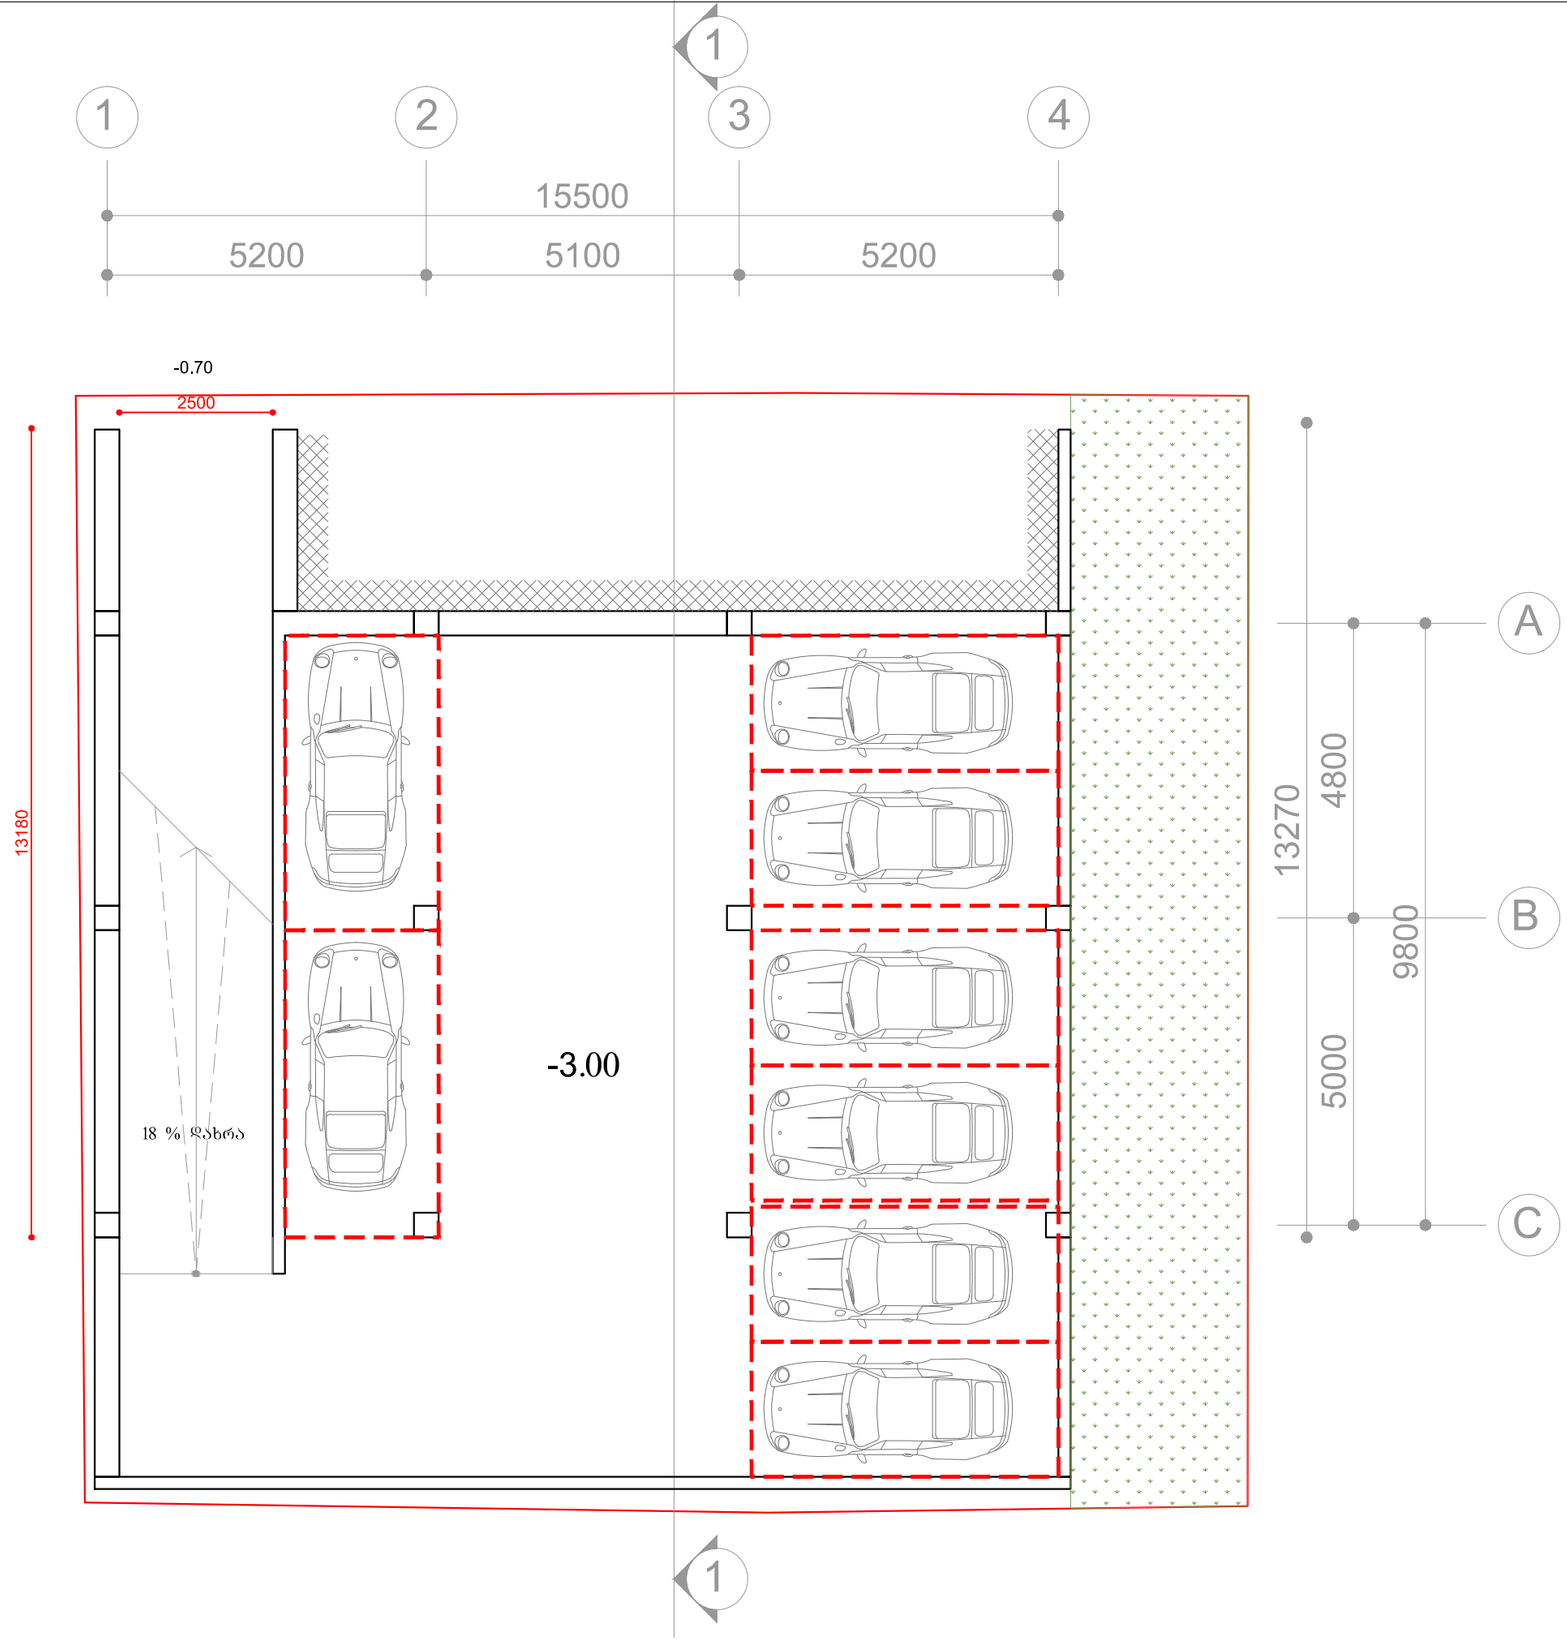

დამკვეთი:	შ.პ.ს. ახალშენი2016	გეგმა -3.00 სართულზე	შ.პ.ს. ახალშენი2016 405136758	არქიტექტორი:	გ.მირიანაშვილი		2016 წ.
მისამართი:							მ. 1:100

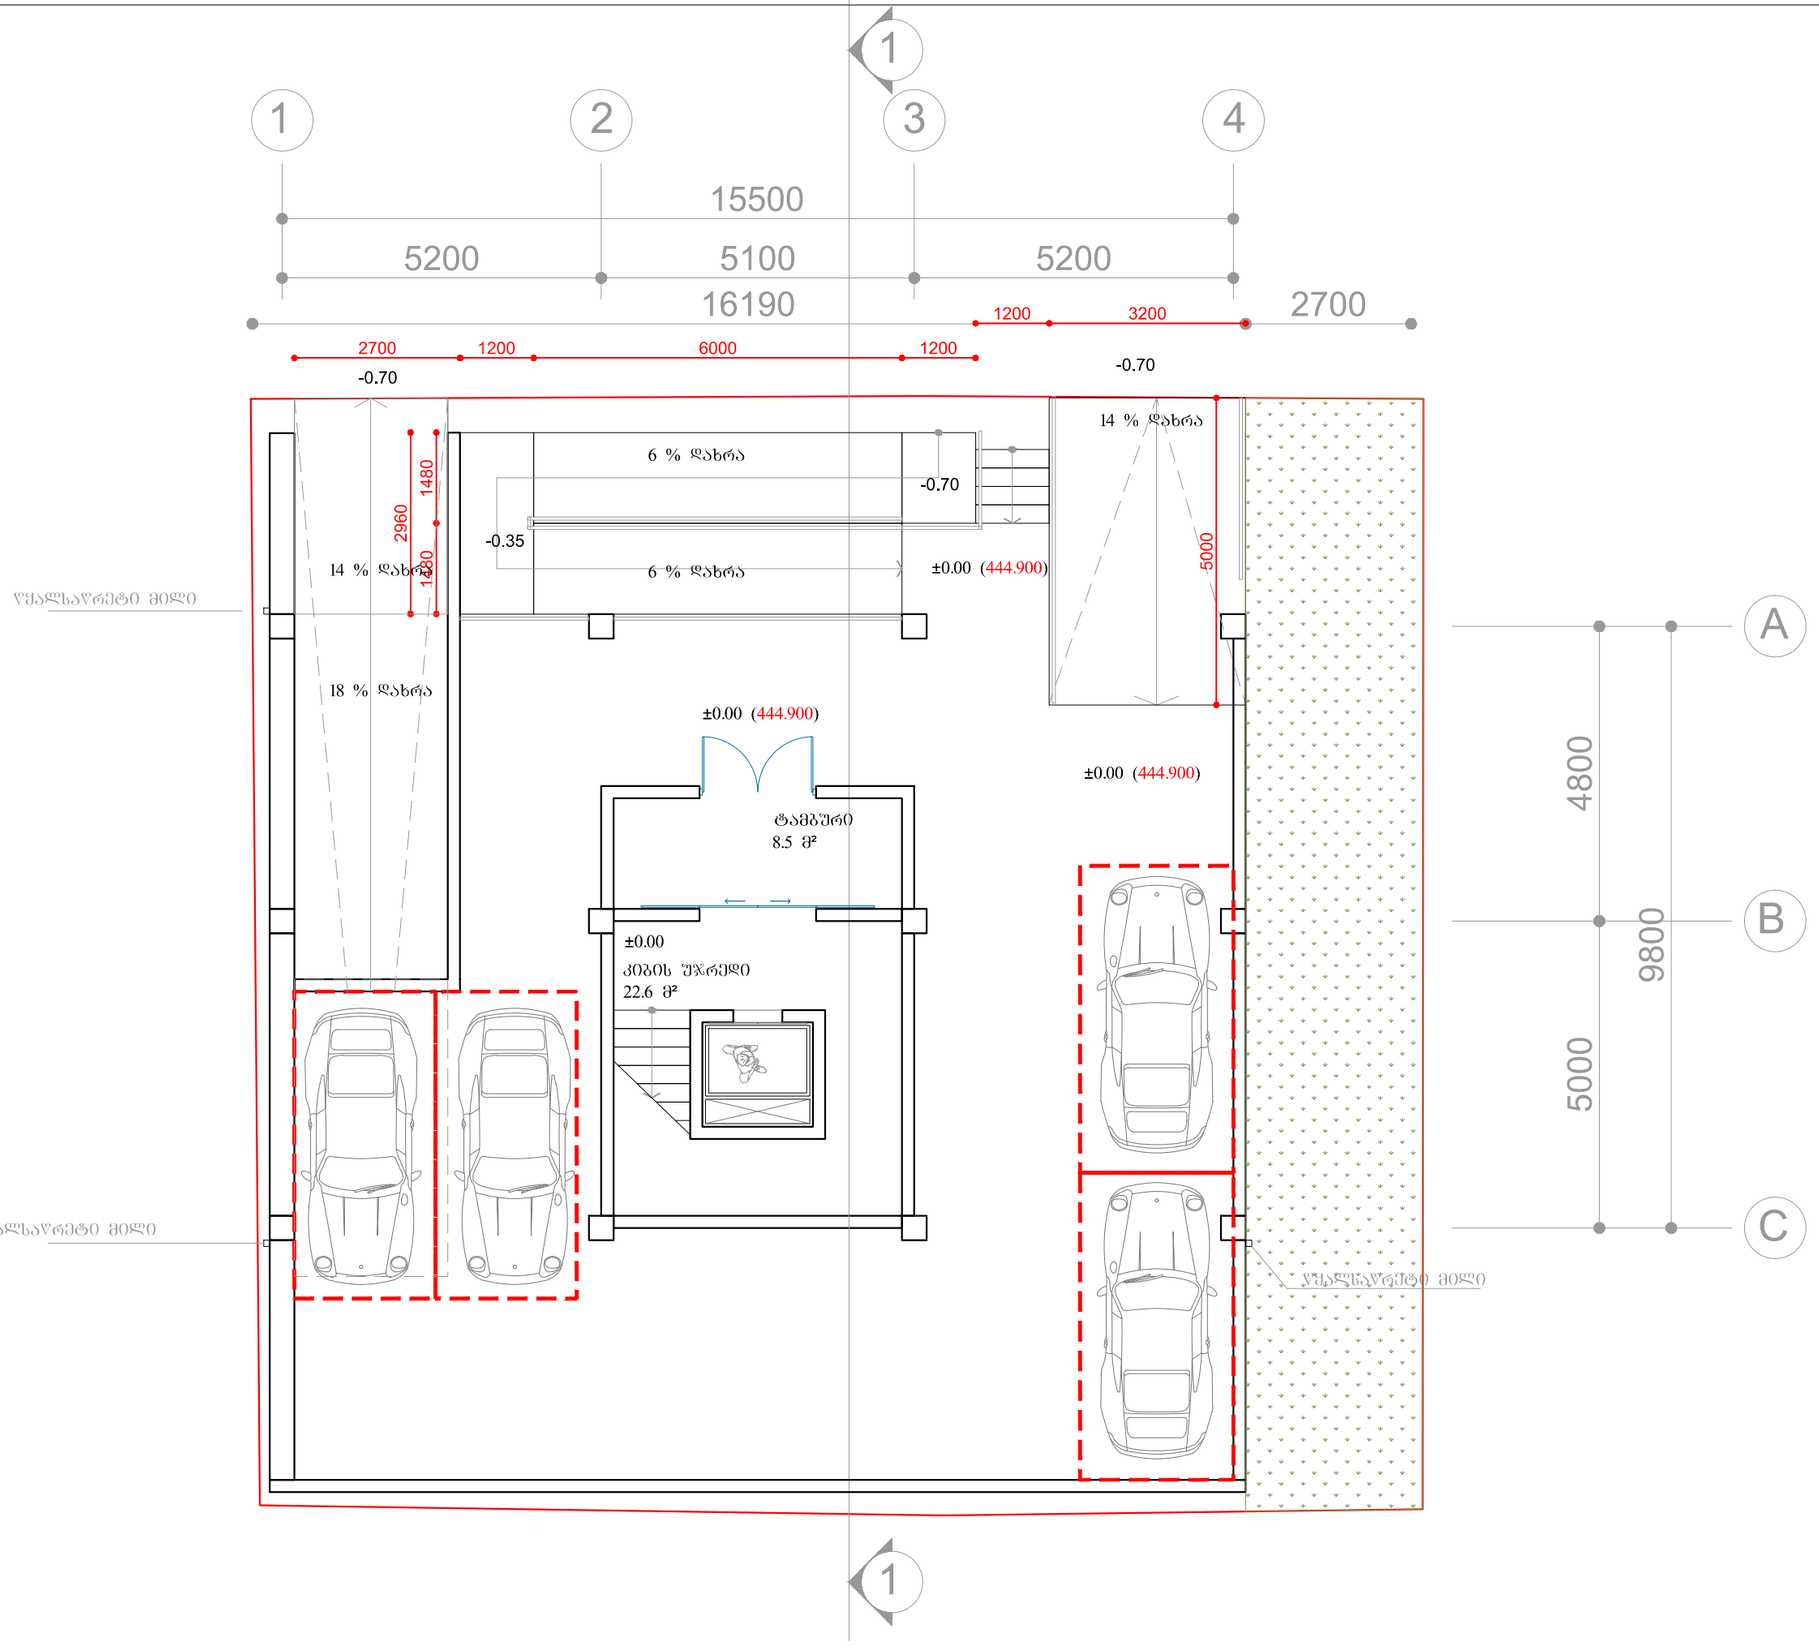

დამკვეთი:	შ.პ.ს. ახალშენი2016	ბეგმა 0.00 სართულზე	შ.პ.ს. ახალშენი2016	არქიტექტორი:	გ.მირიანაშვილი		2016 წ.
მისამართი:			405136758				მ. 1:100

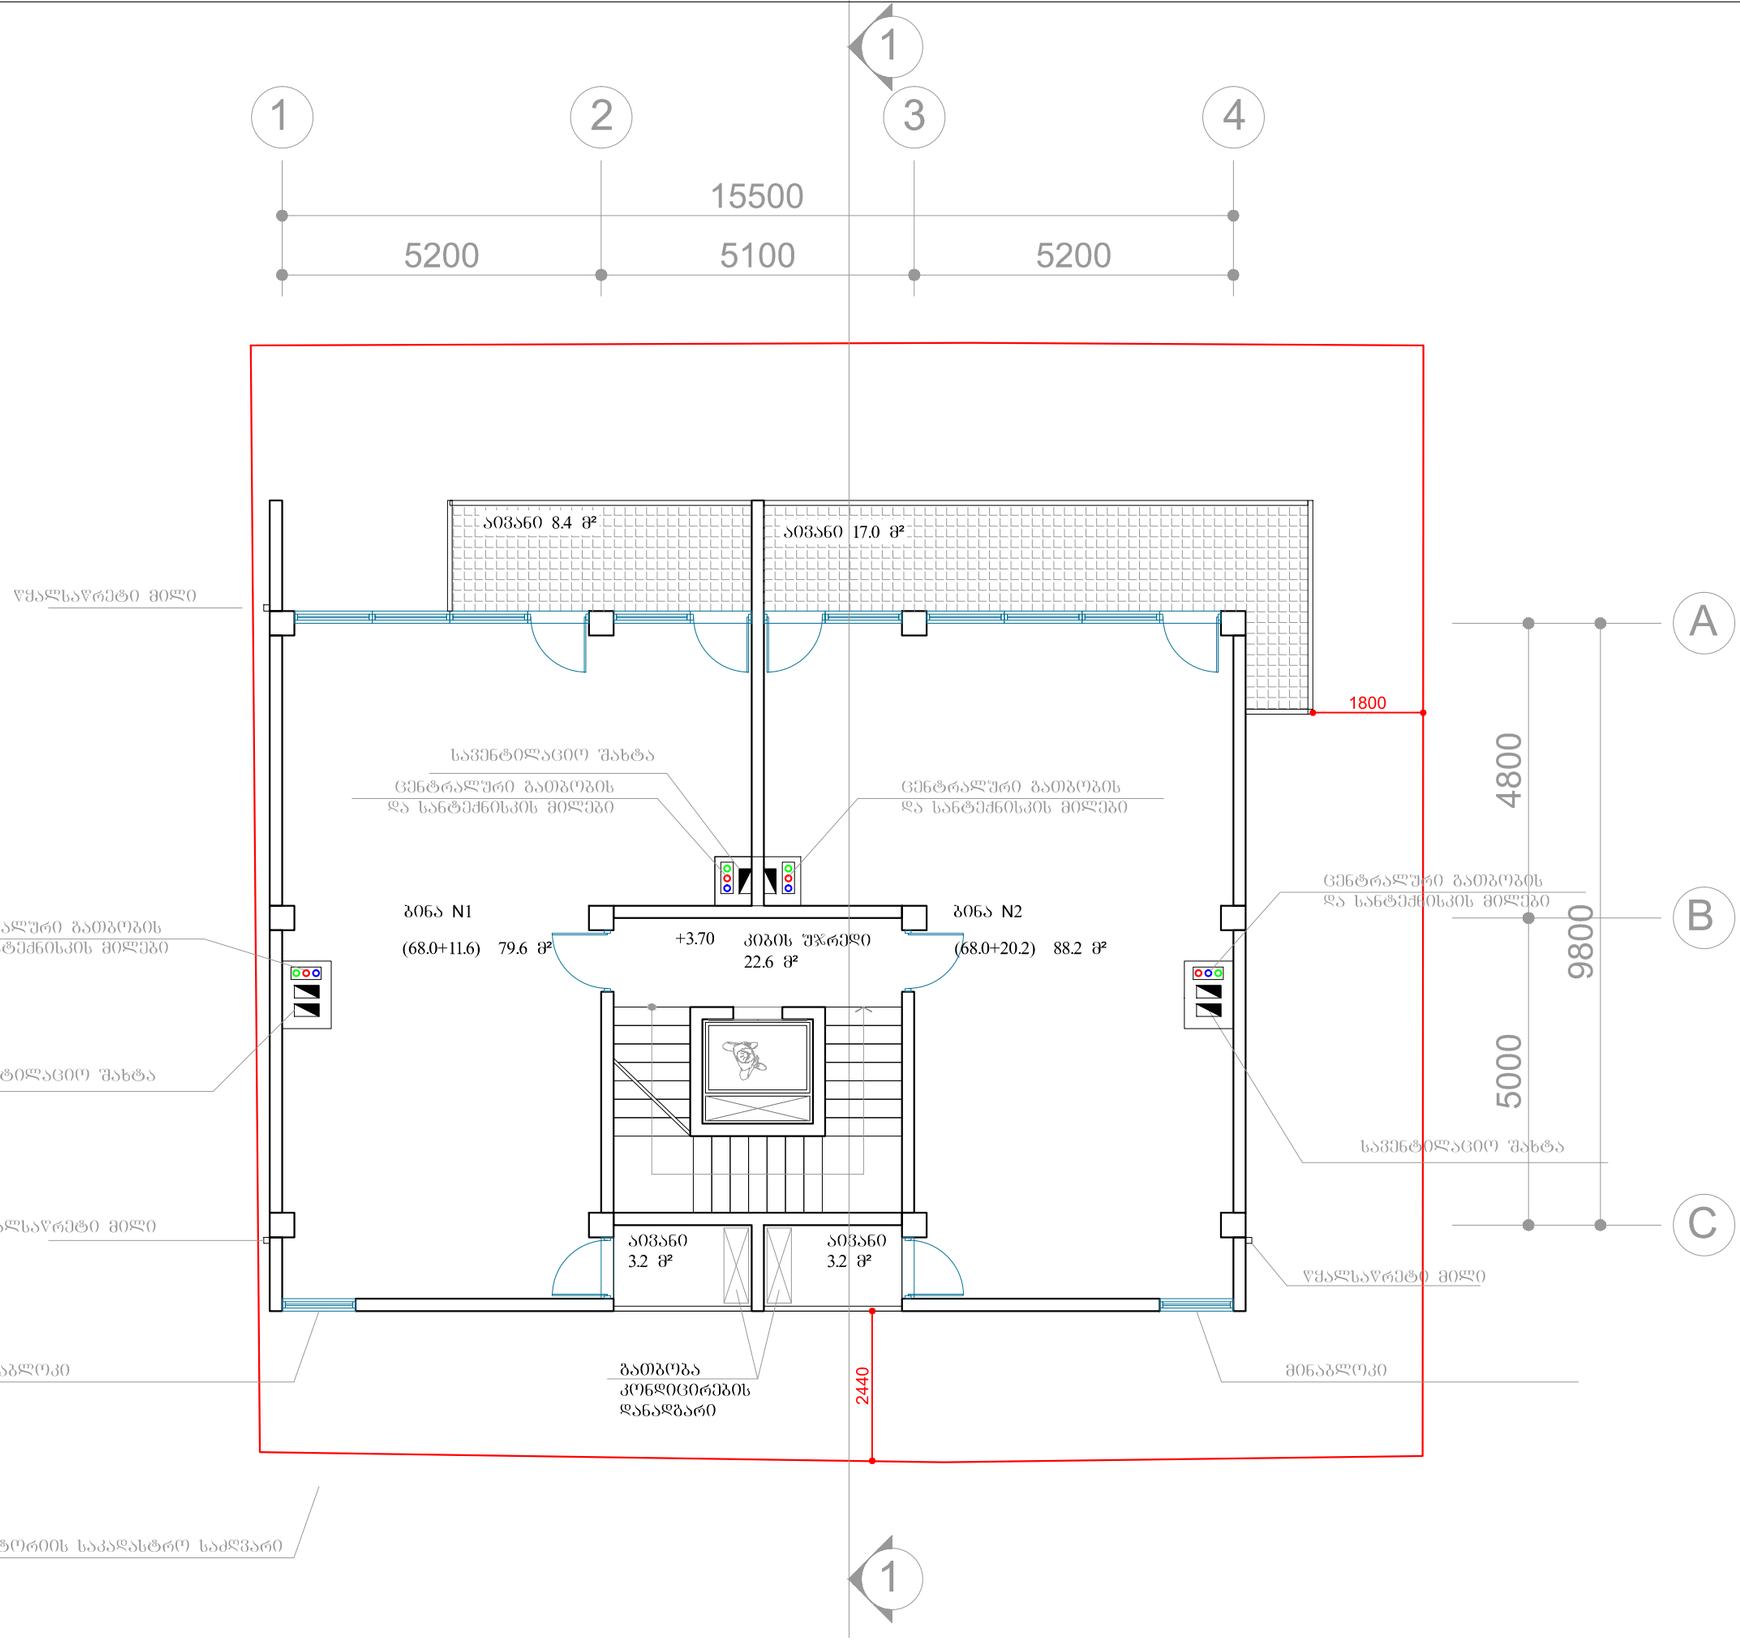

დამკვეთი:	შ.პ.ს. ახალშენი2016	გეგმა +3.70 სართულზე	შ.პ.ს. ახალშენი2016	არქიტექტორი:	გ.მირიანაშვილი		2016 წ.
მისამართი:			405136758				მ. 1:100

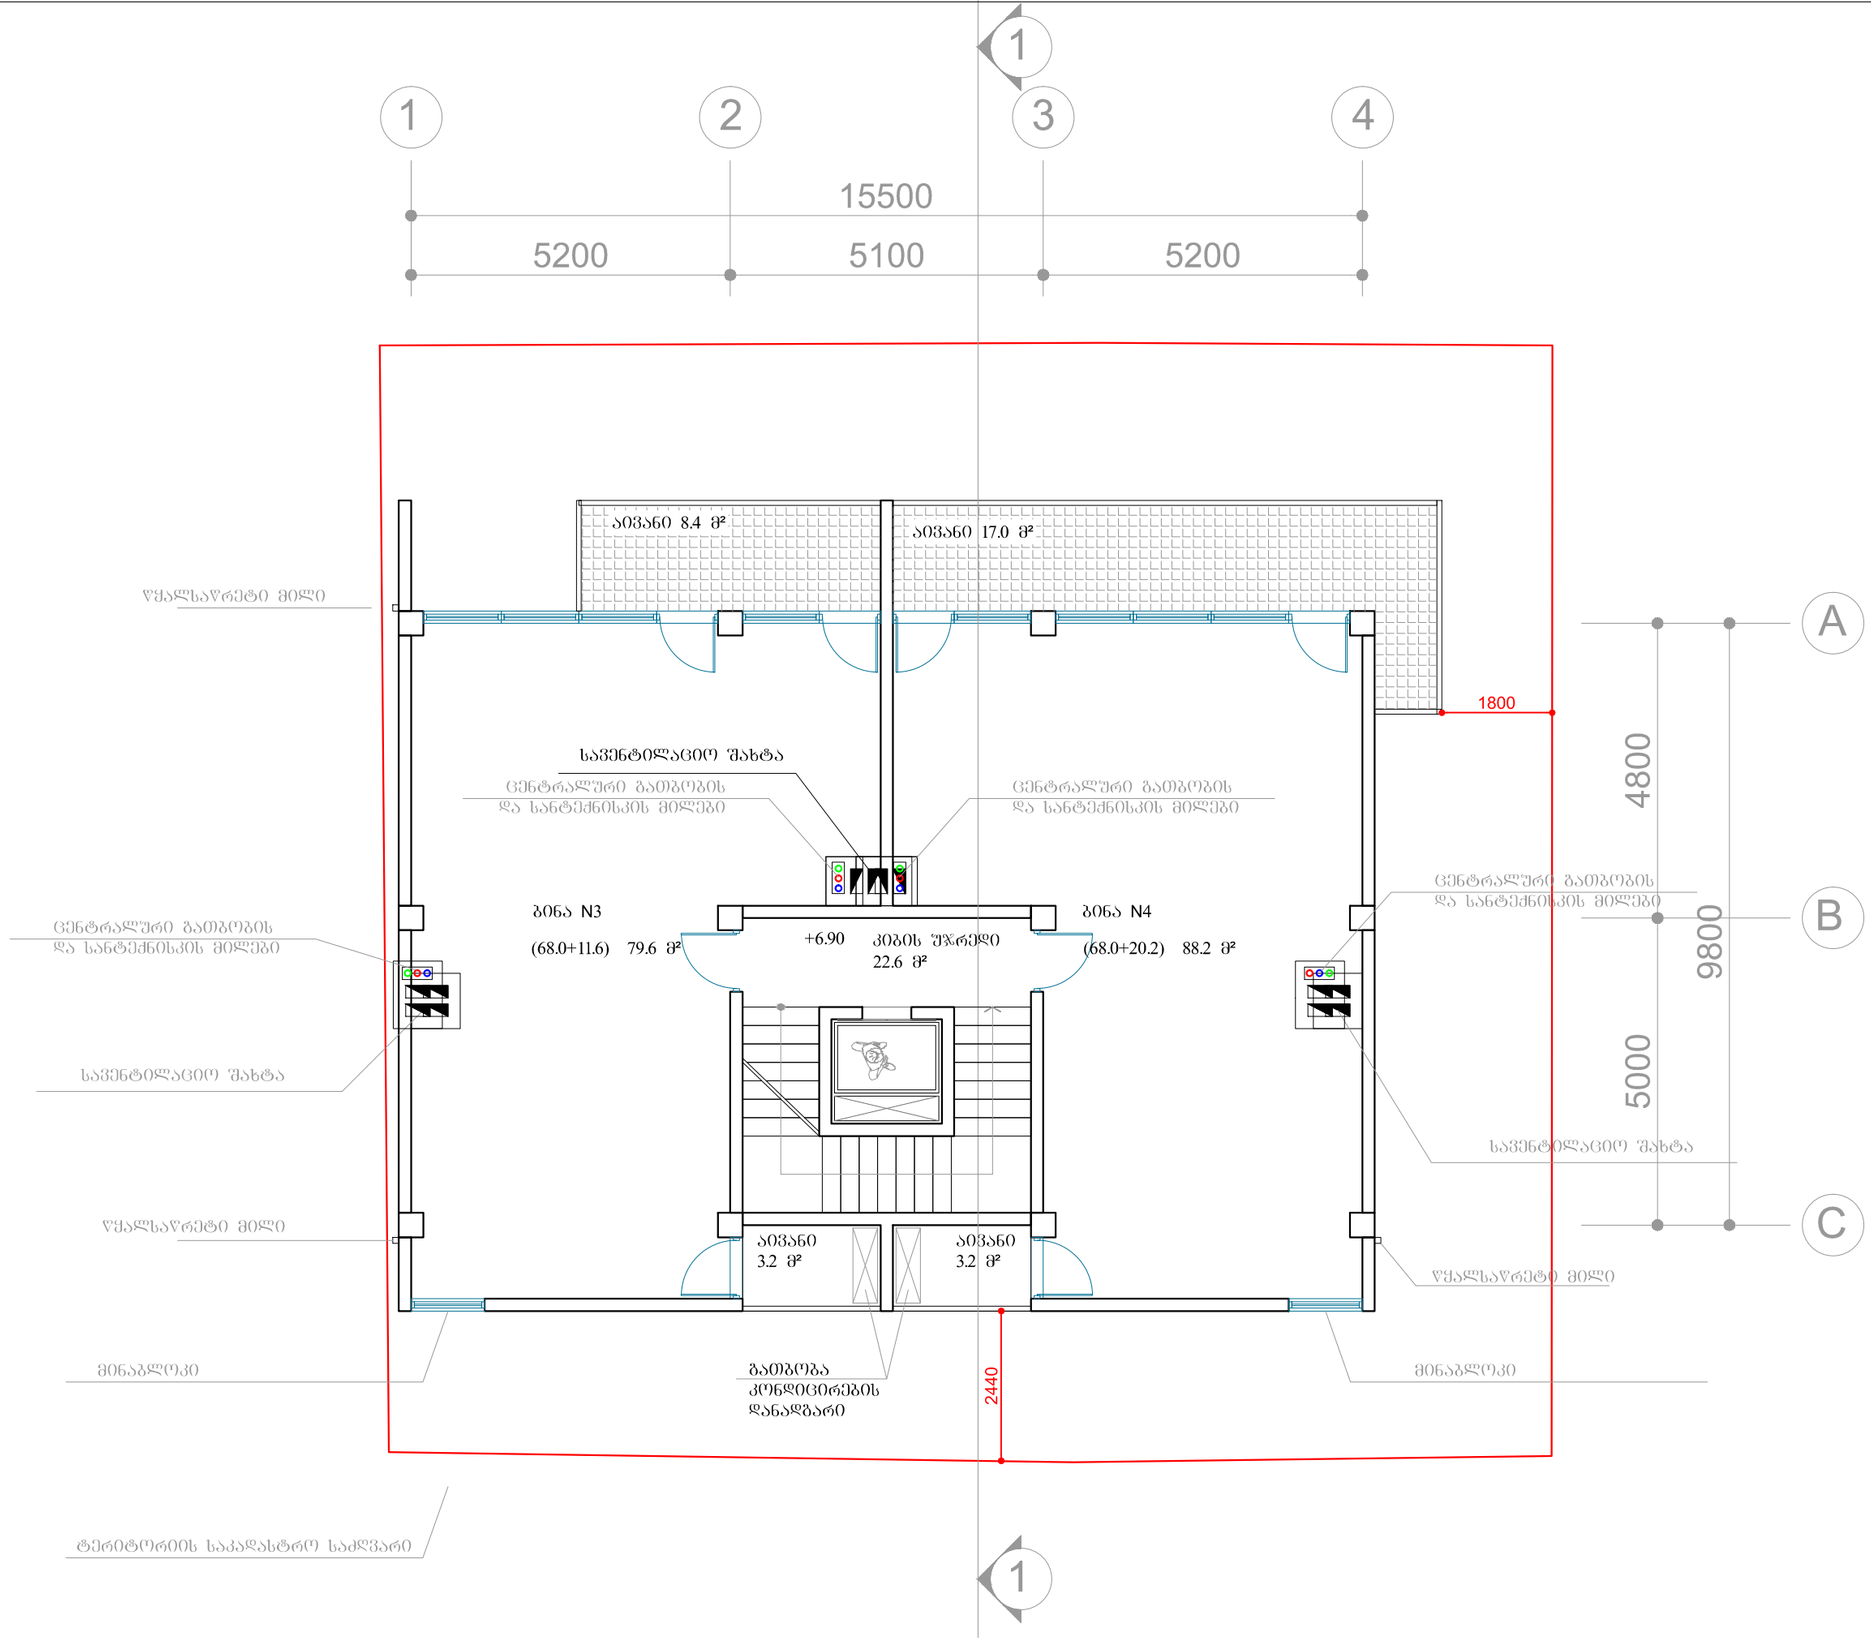

დამკვეთი:	შ.პ.ს. ახალშენი2016	გეგმა +6.90 ნიშნულზე	შ.პ.ს. ახალშენი2016	არქიტექტორი:	გ.მირიანაშვილი	2016 წ.
მისამართი:			405136758			მ. 1:100

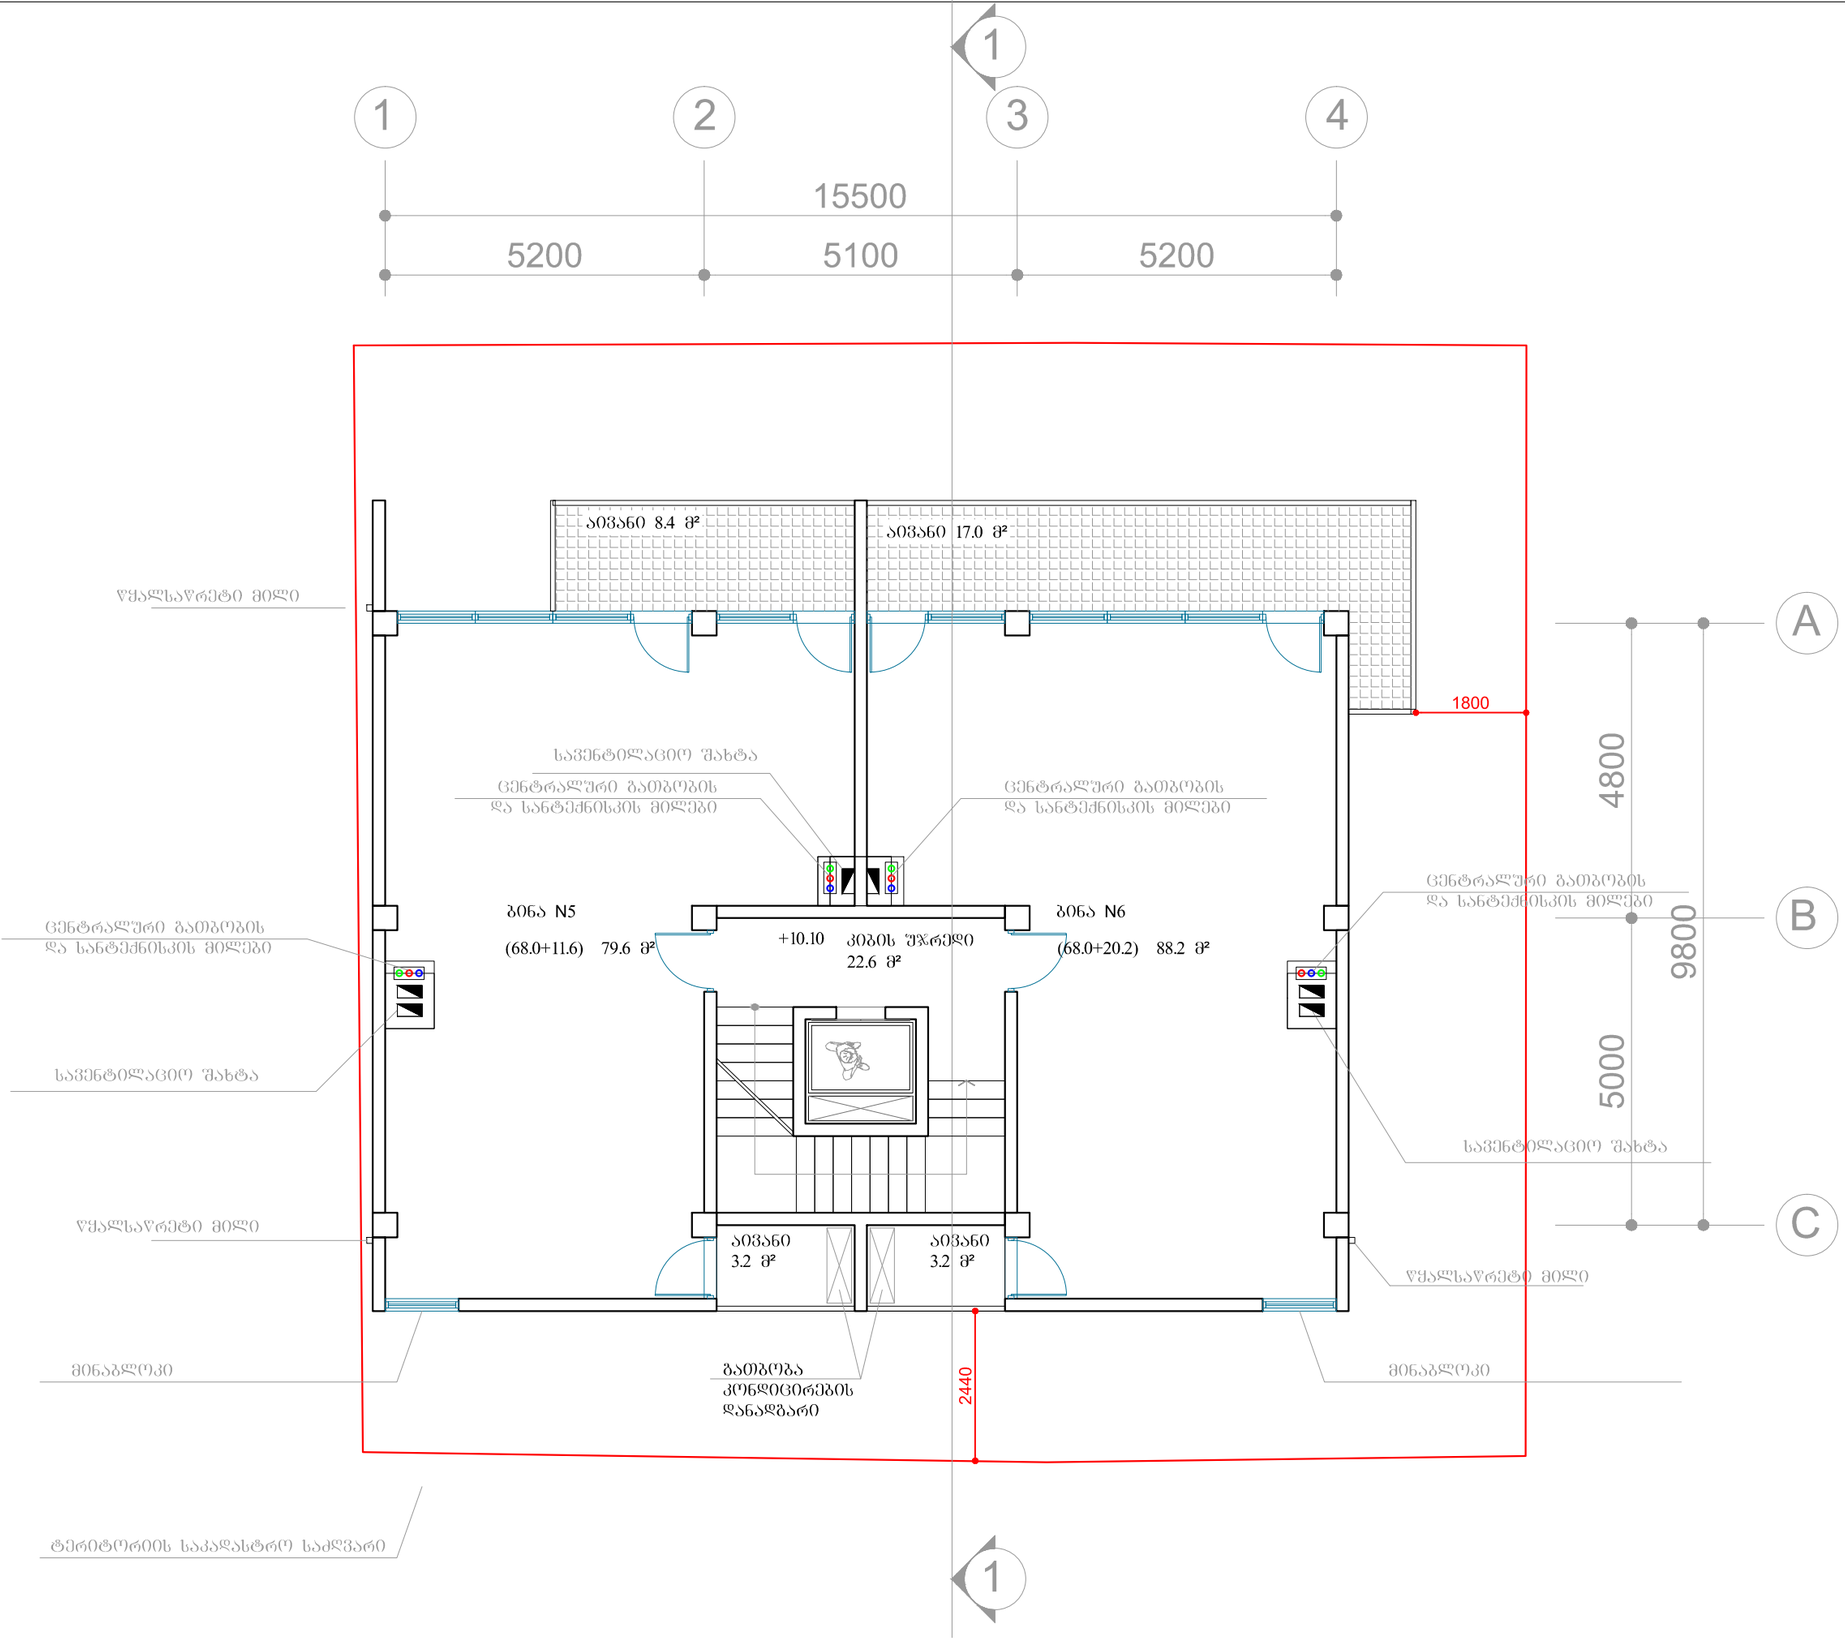

დამკვეთი:	შ.პ.ს. ახალშენი2016	გეგმა +10.1 სართულზე	შ.პ.ს. ახალშენი2016	არქიტექტორი:	გ.მირიანაშვილი		2016 წ.
მისამართი:			405136758				მ. 1:100

იმის გამო, რომ ტექნიკური სართული და არასრული სართული ერთად მიუღებელია არასრული სართული ჩამოვიტანეთ +13.30 ნიშნულზე მესამე და მეოთხე სართულებს შორის

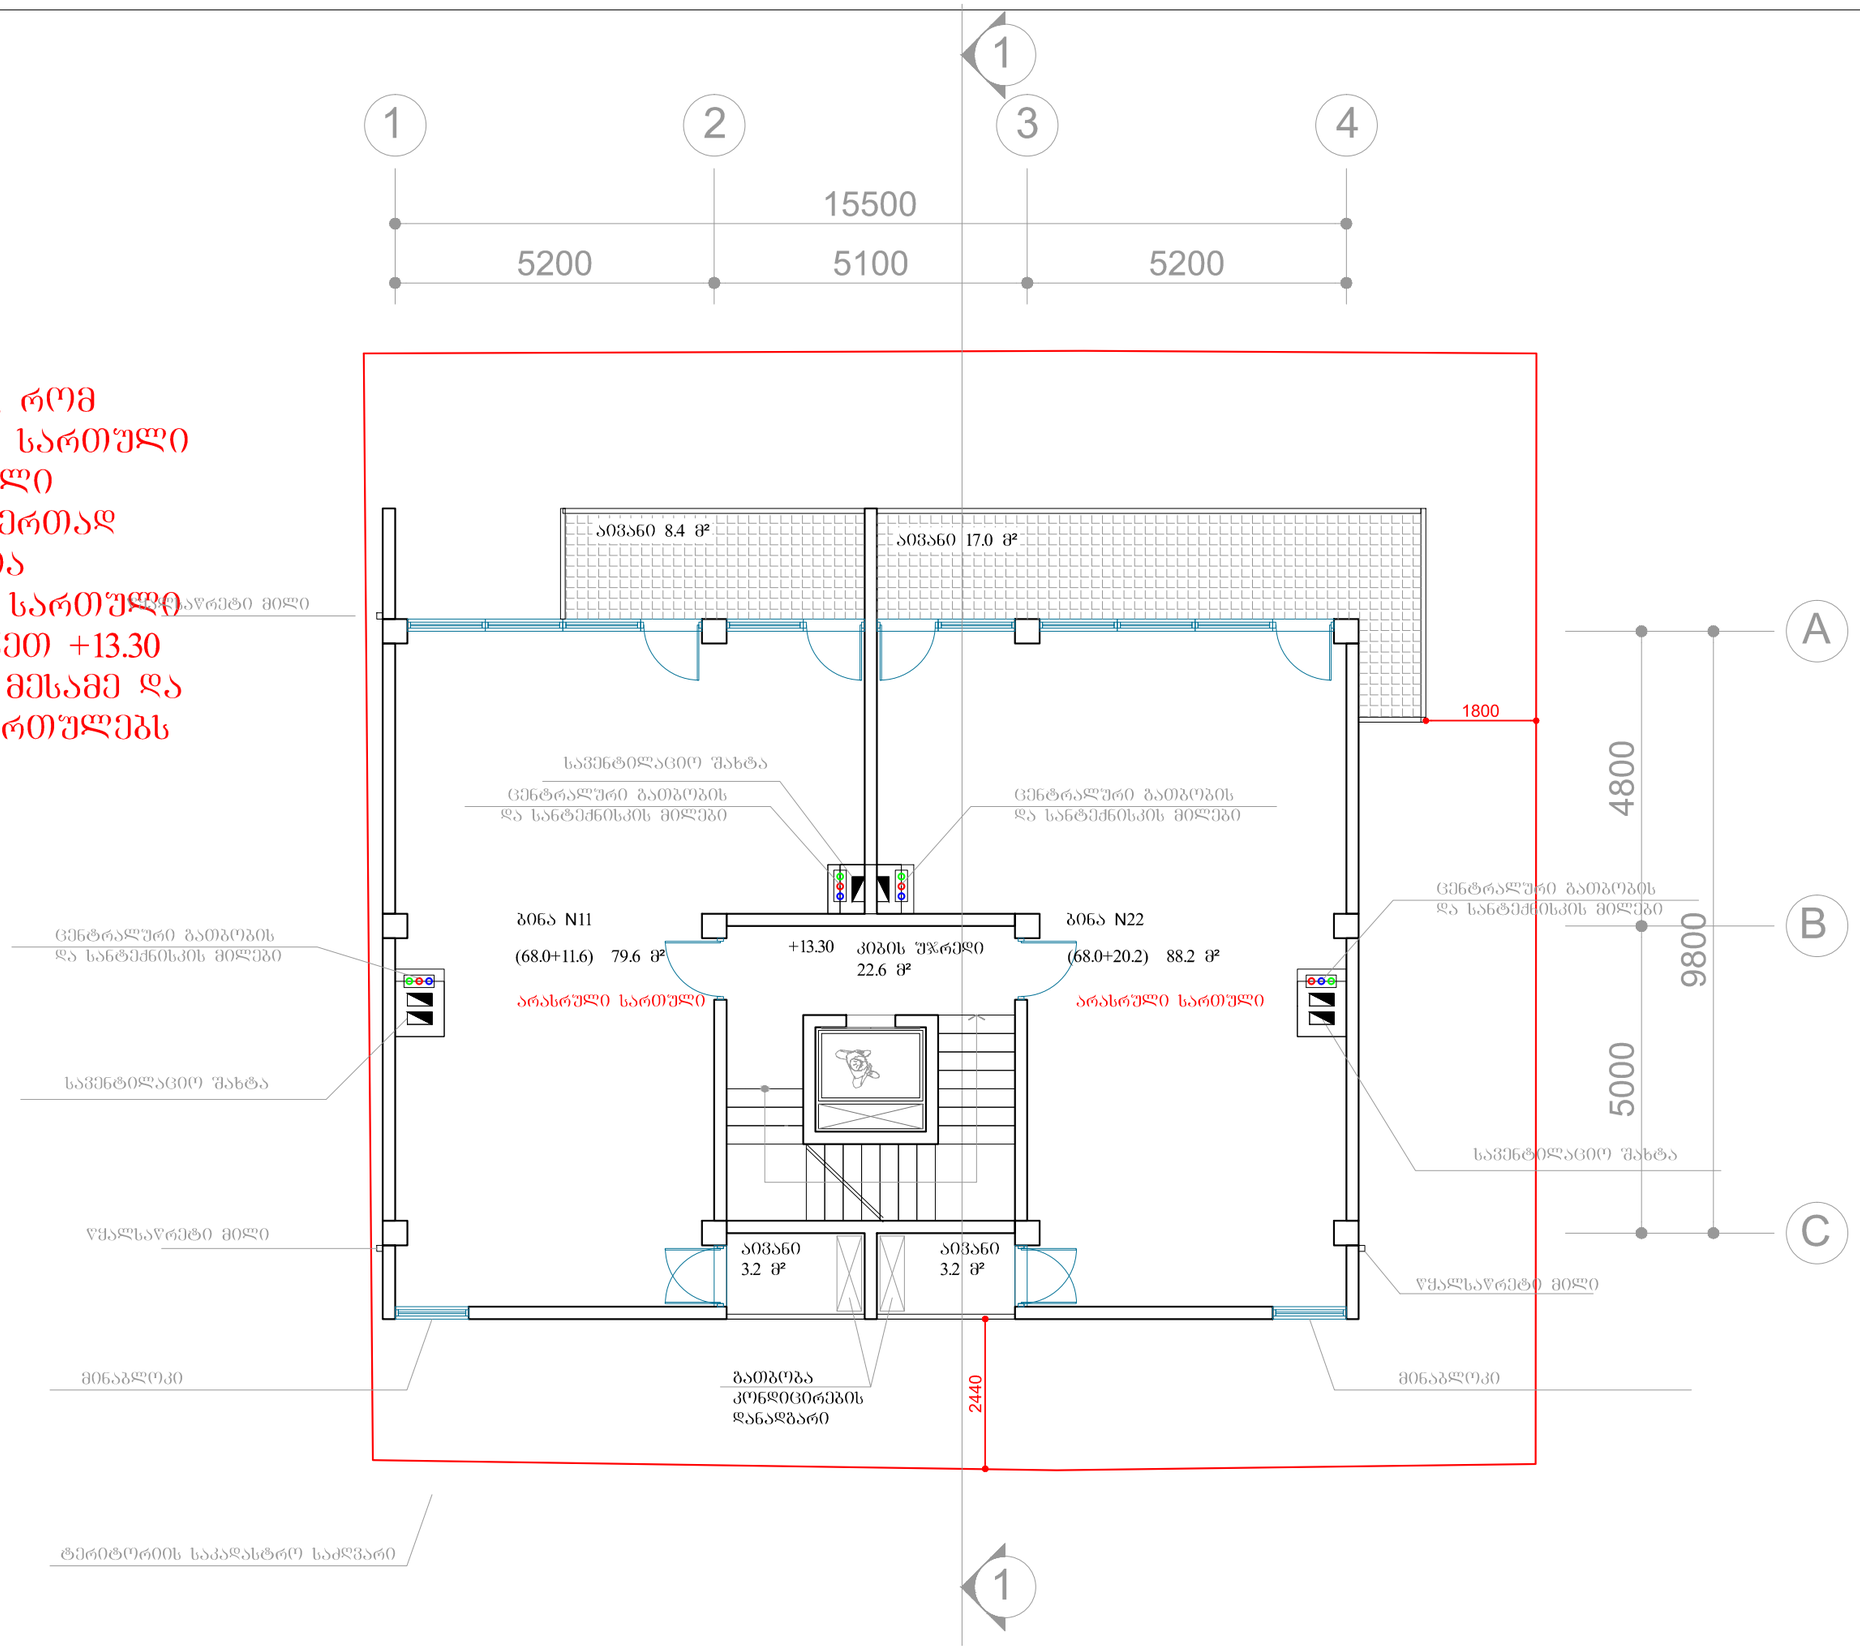

დამკვეთი:	შ.პ.ს. ახალშენი2016	გეგმა +13.3 სართულზე	შ.პ.ს. ახალშენი2016	არქიტექტორი:	გ.მირიანაშვილი		2016 წ.
მისამართი:			405136758				მ. 1:100

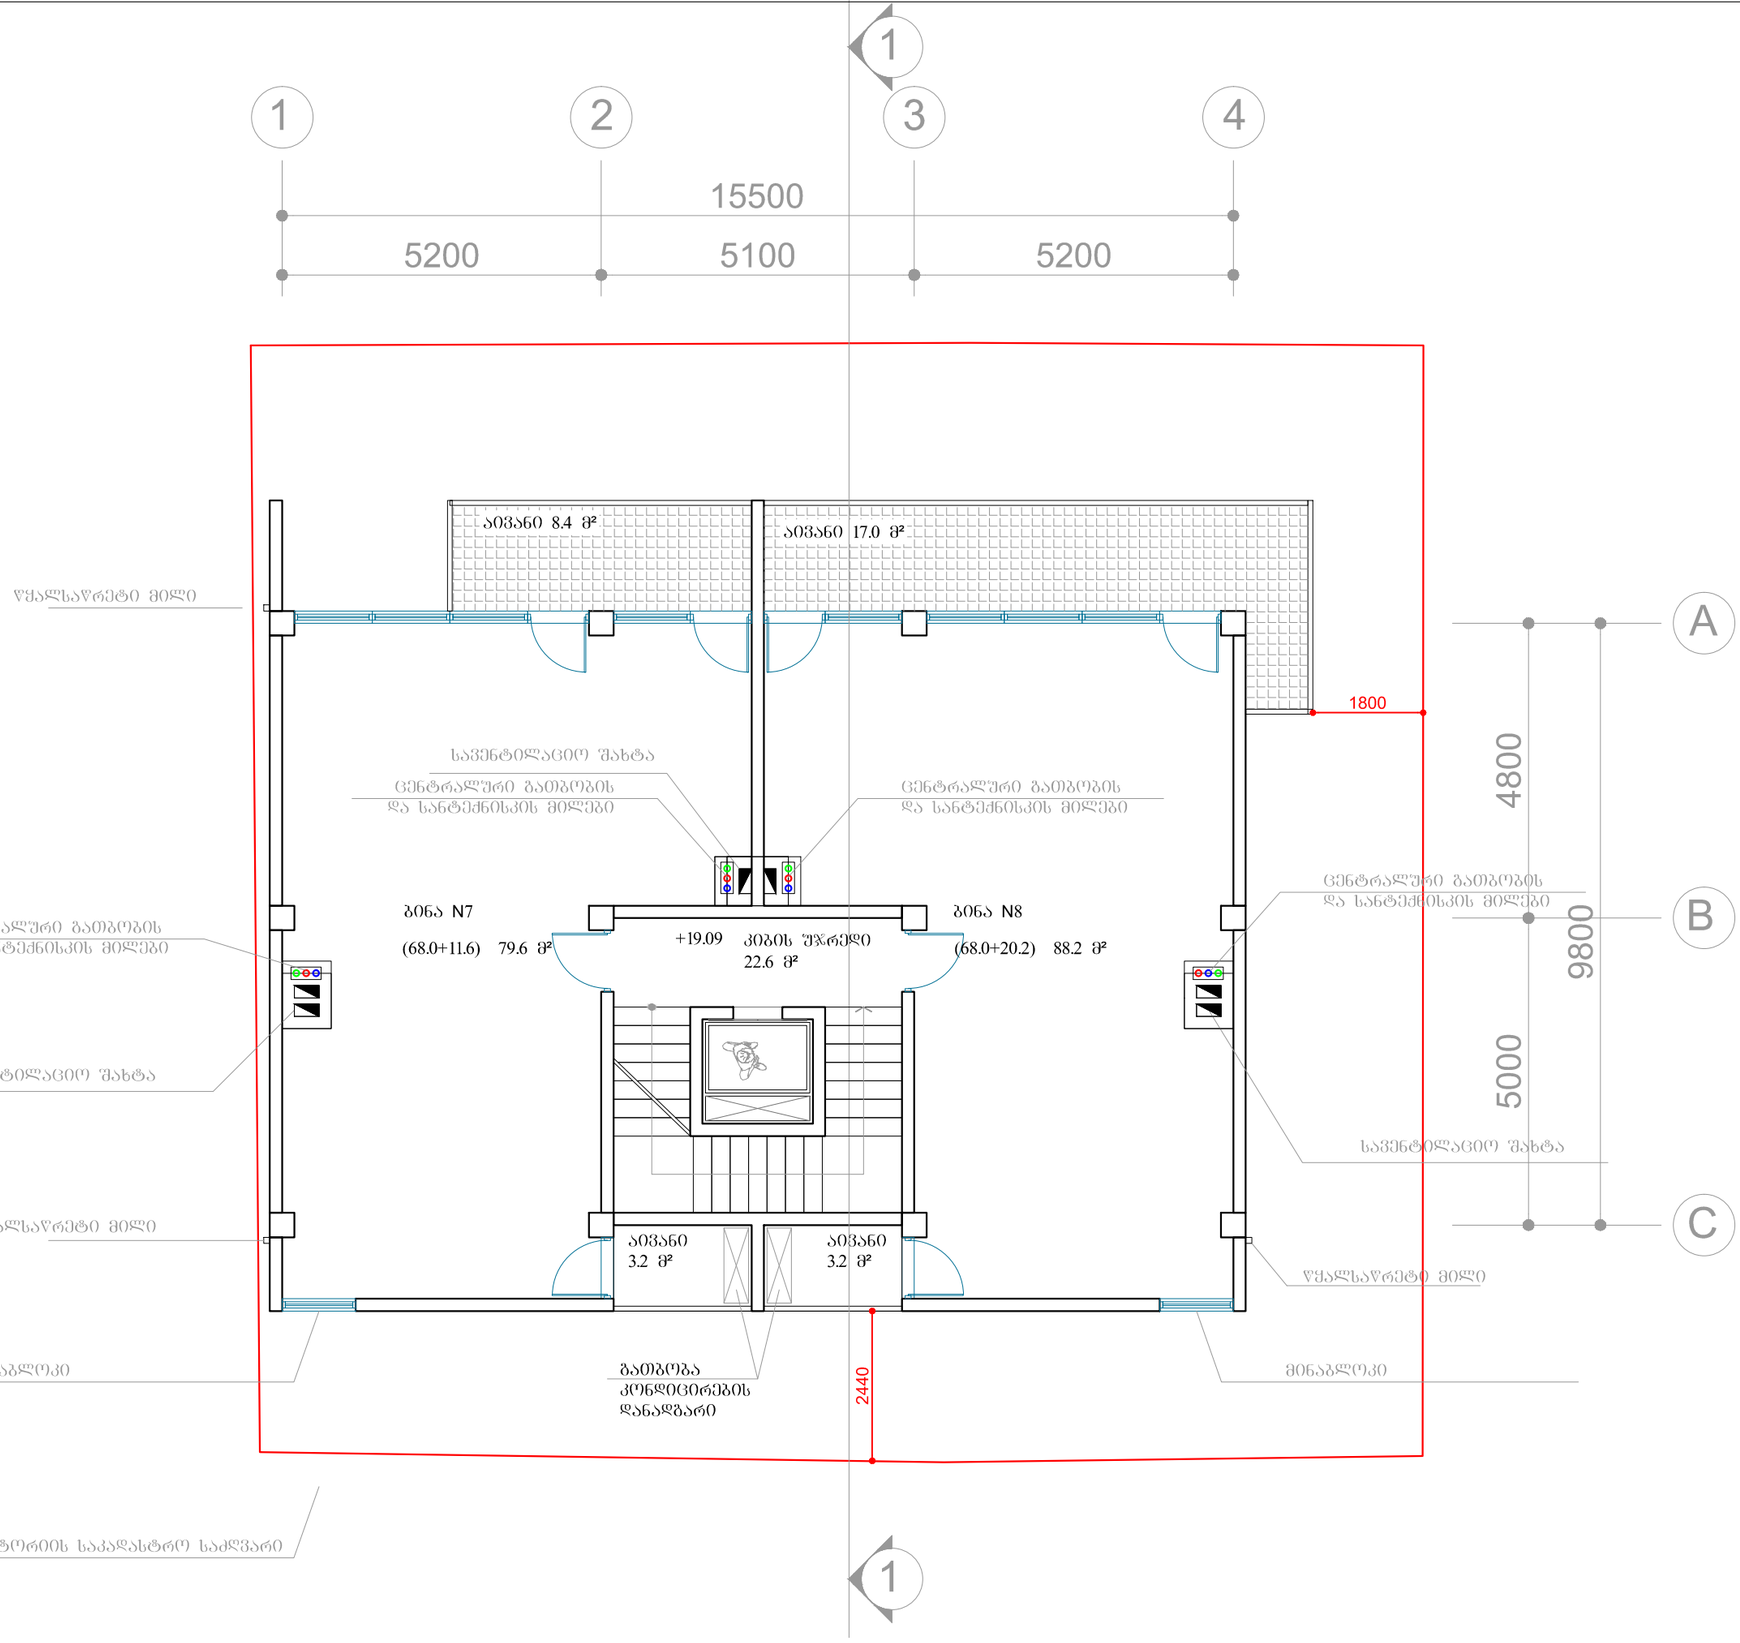

დამკვეთი:	შ.პ.ს. ახალშენი2016	გეგმა +19.09 სართულზე	შ.პ.ს. ახალშენი2016	არქიტექტორი:	გ.მირიანაშვილი	2016 წ.
მისამართი:			405136758			მ. 1:100

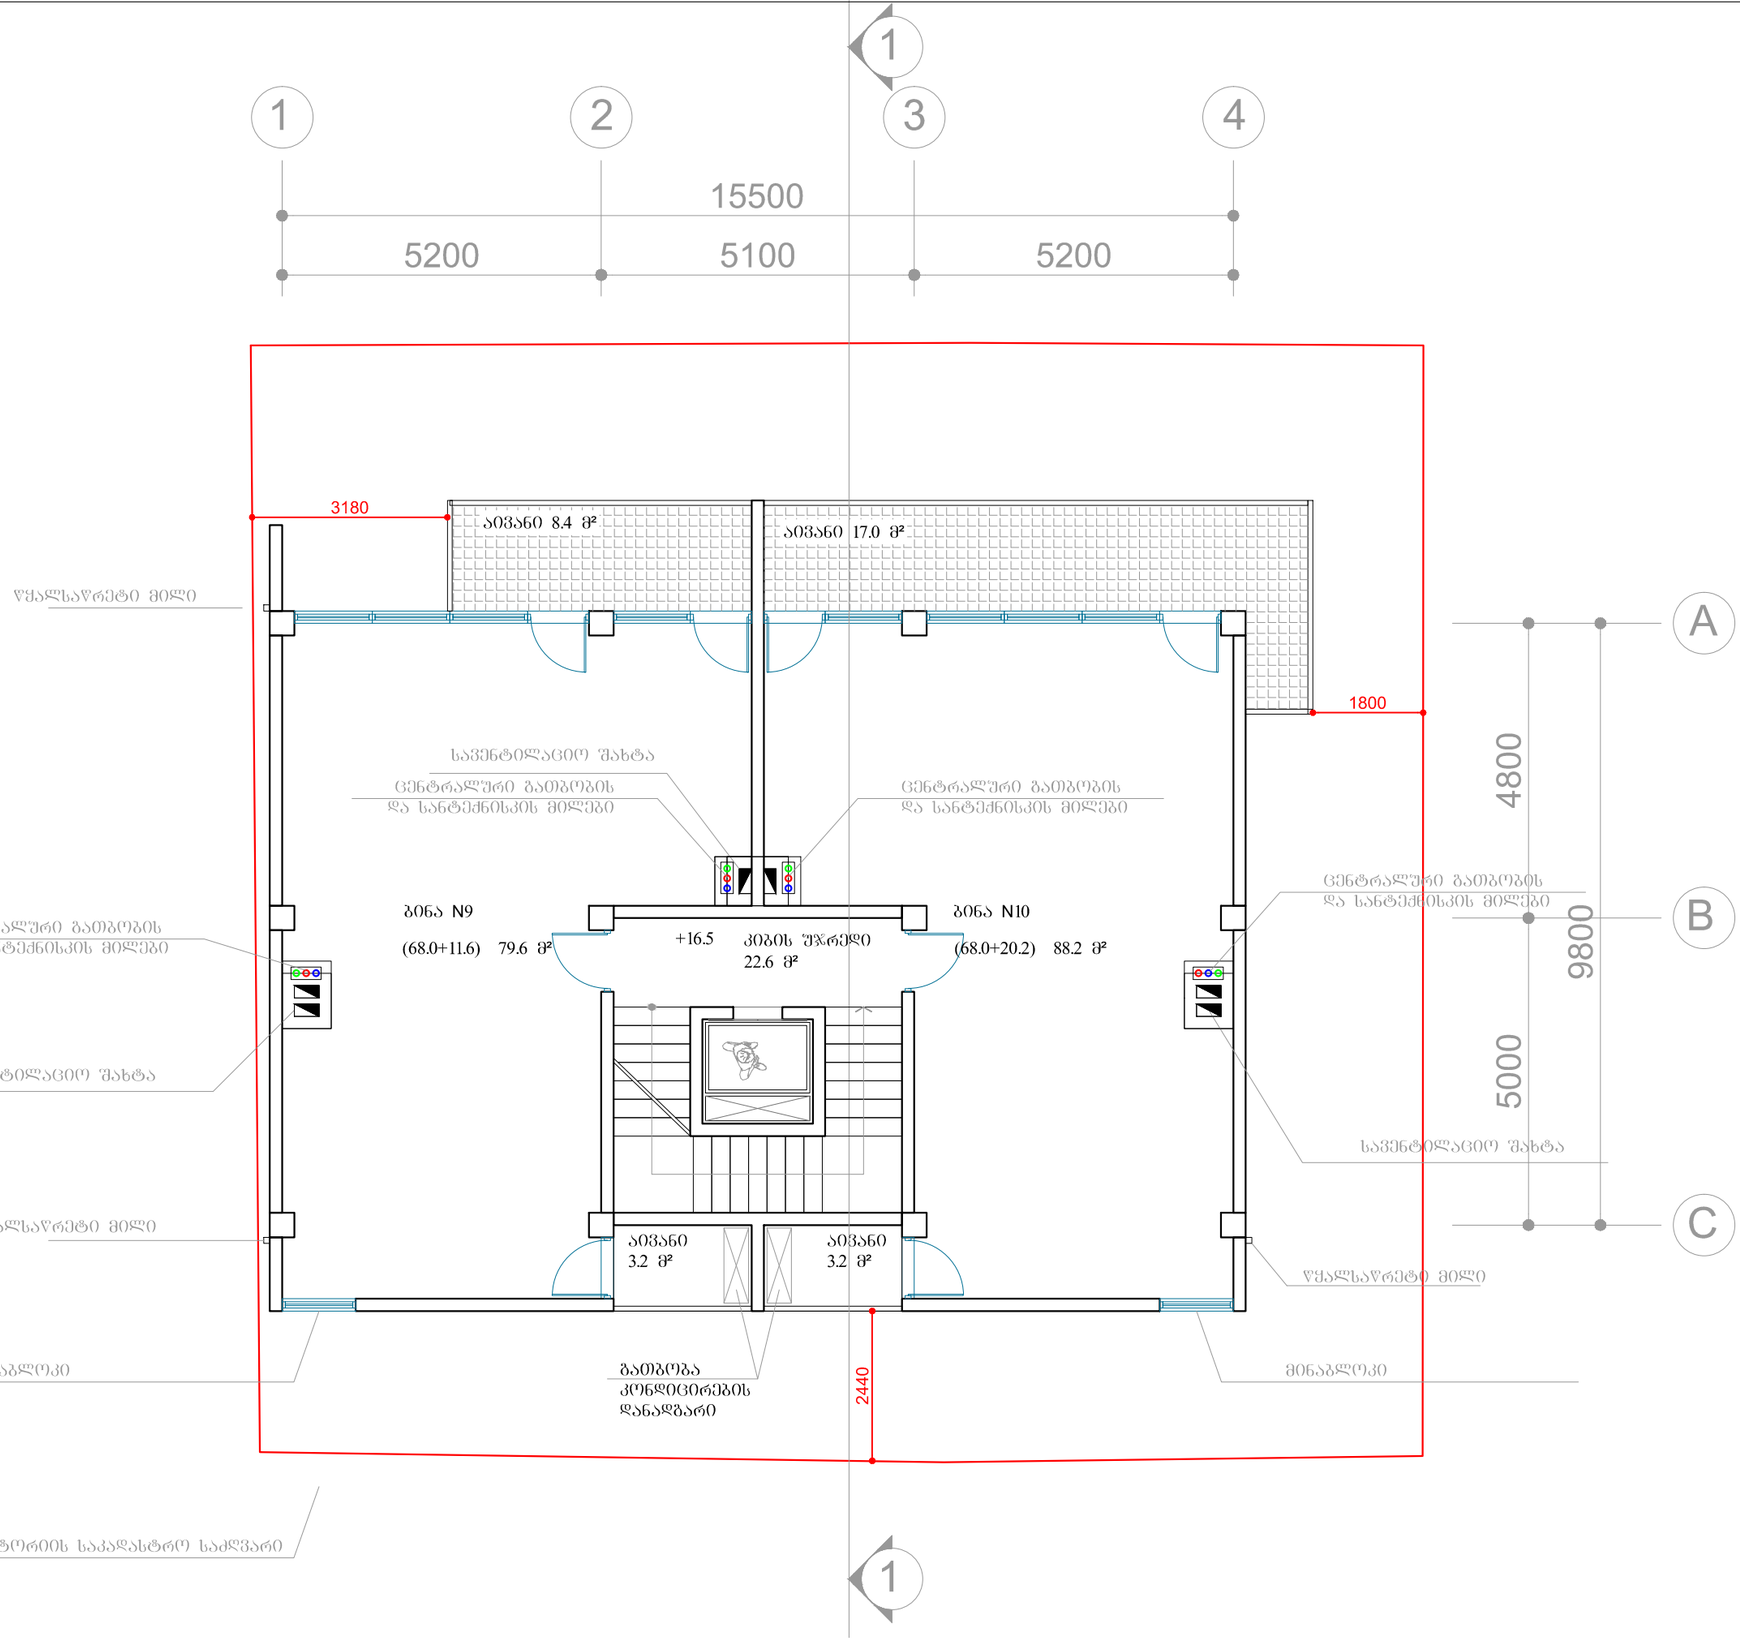

დამკვეთი:	შ.პ.ს. ახალშენი2016	ბეგმა +16.7 სართულზე	შ.პ.ს. ახალშენი2016	არქიტექტორი:	გ.მირიანაშვილი	2016 წ.
მისამართი:			405136758			მ. 1:100

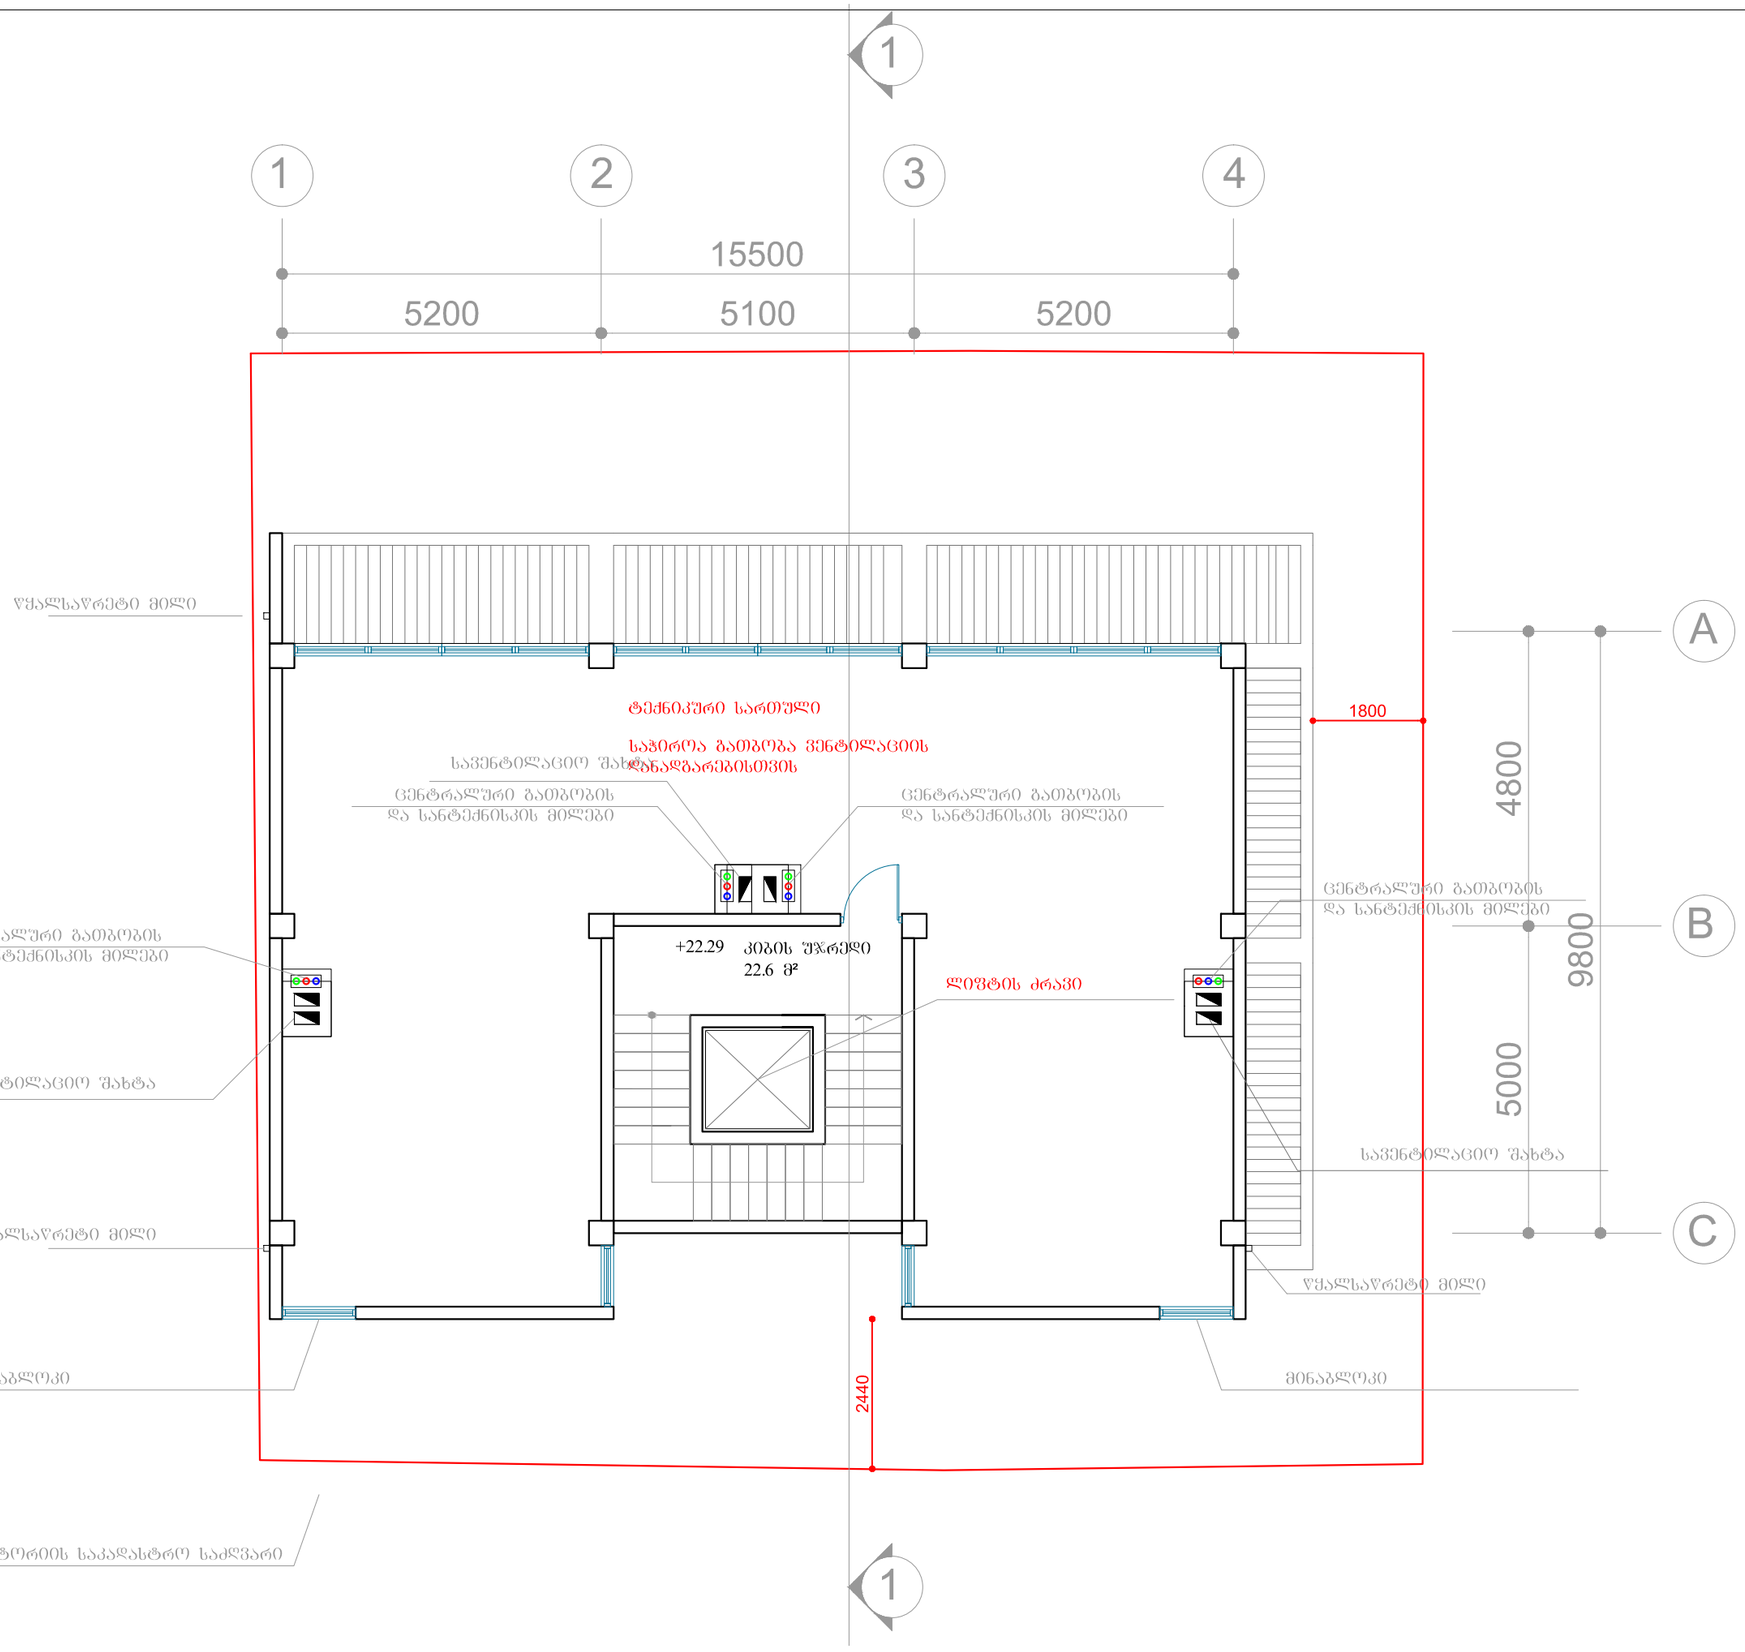

დამკვეთი:	შ.პ.ს. ახალშენი2016	ტექნიკური სართულის გეგმა	შ.პ.ს. ახალშენი2016	არქიტექტორი:	გ.მირიანაშვილი		2016 წ.
მისამართი:			405136758				მ. 1:100

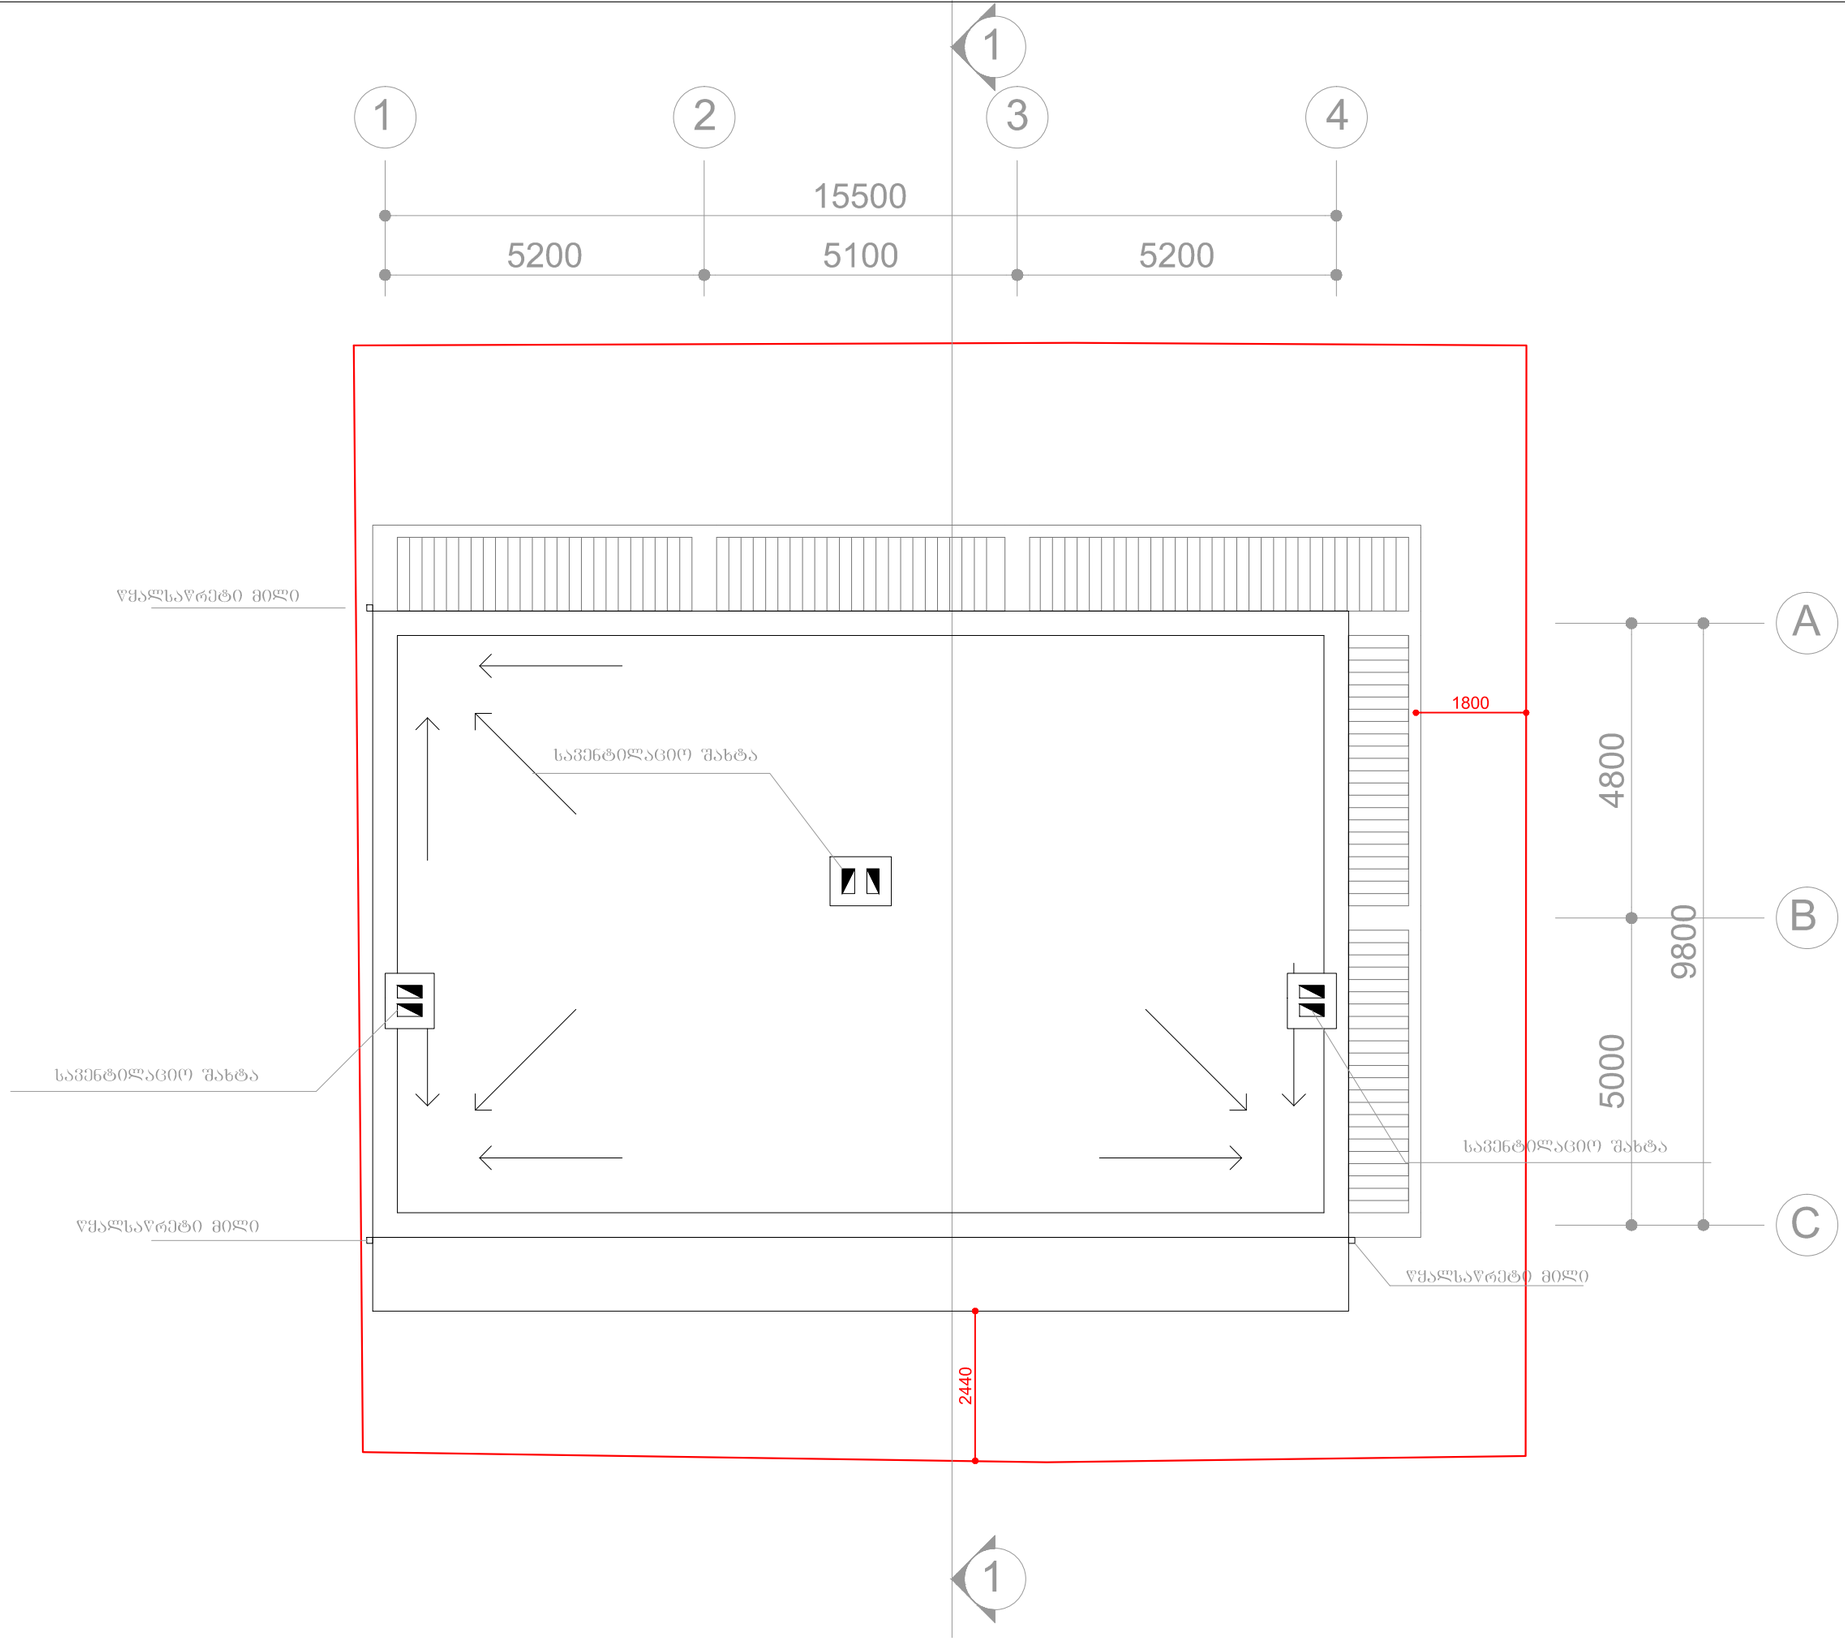

დამკვეთი:	შ.პ.ს. ახალშენი2016	გადახურვის გეგმა	შ.პ.ს. ახალშენი2016	არქიტექტორი:	გ.მირიანაშვილი	2016 წ.
მისამართი:			405136758			მ. 1:100