

ფასადი 4-1

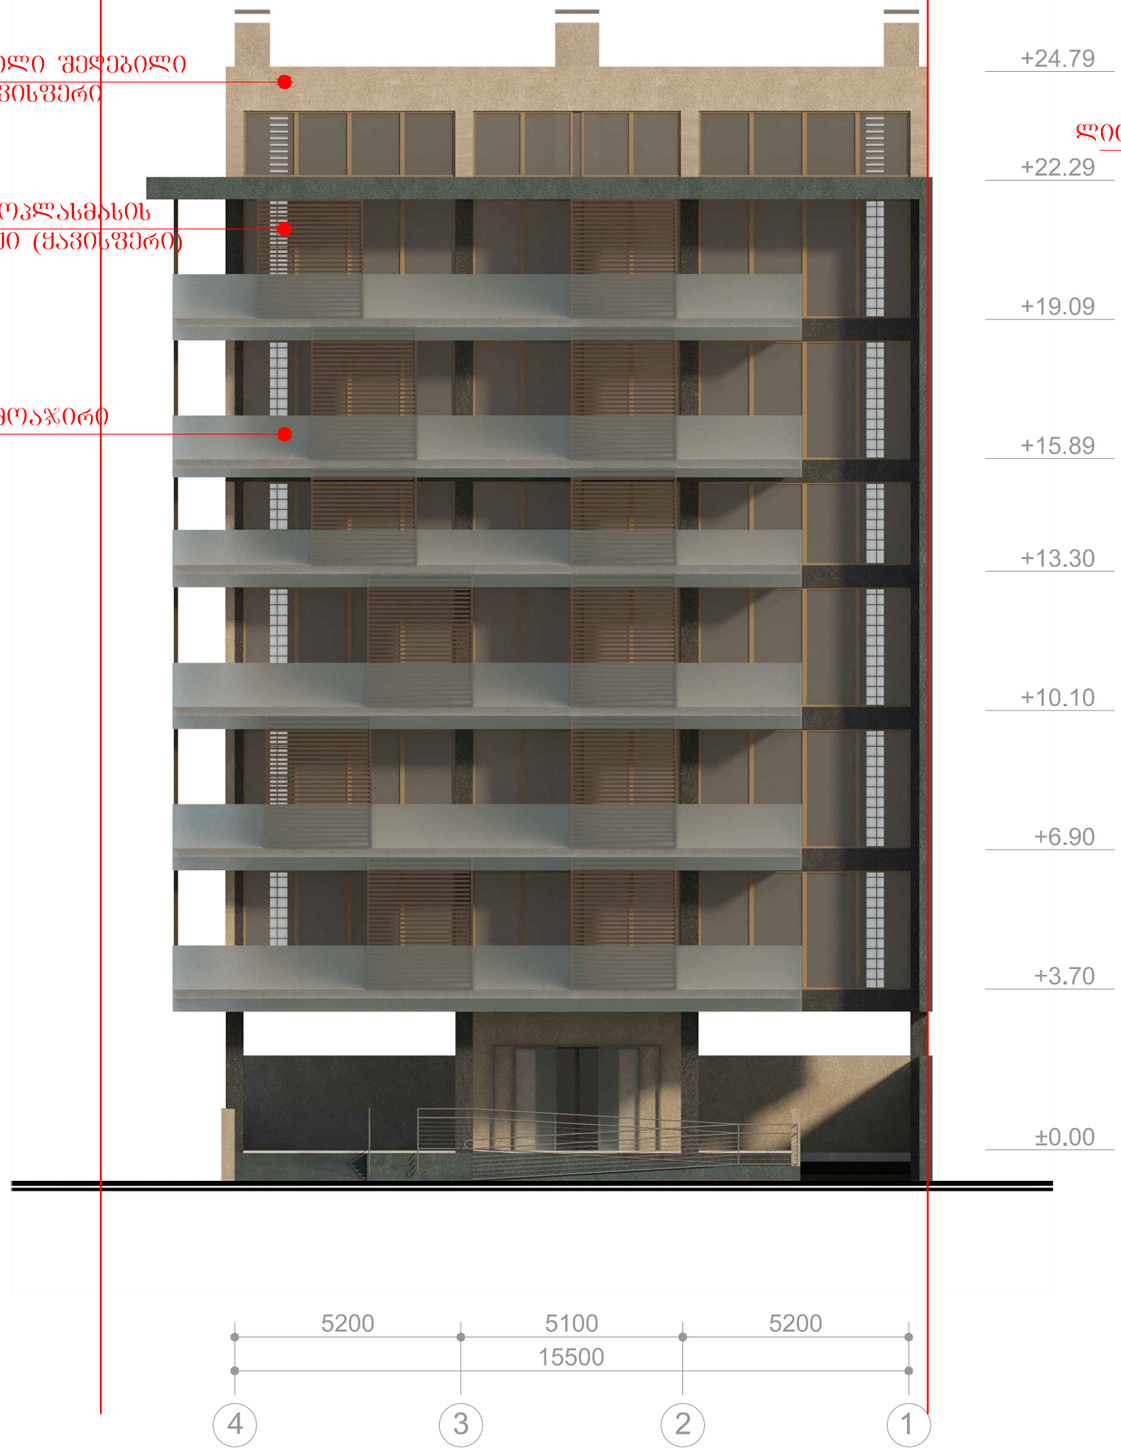


ფასადი 1-4

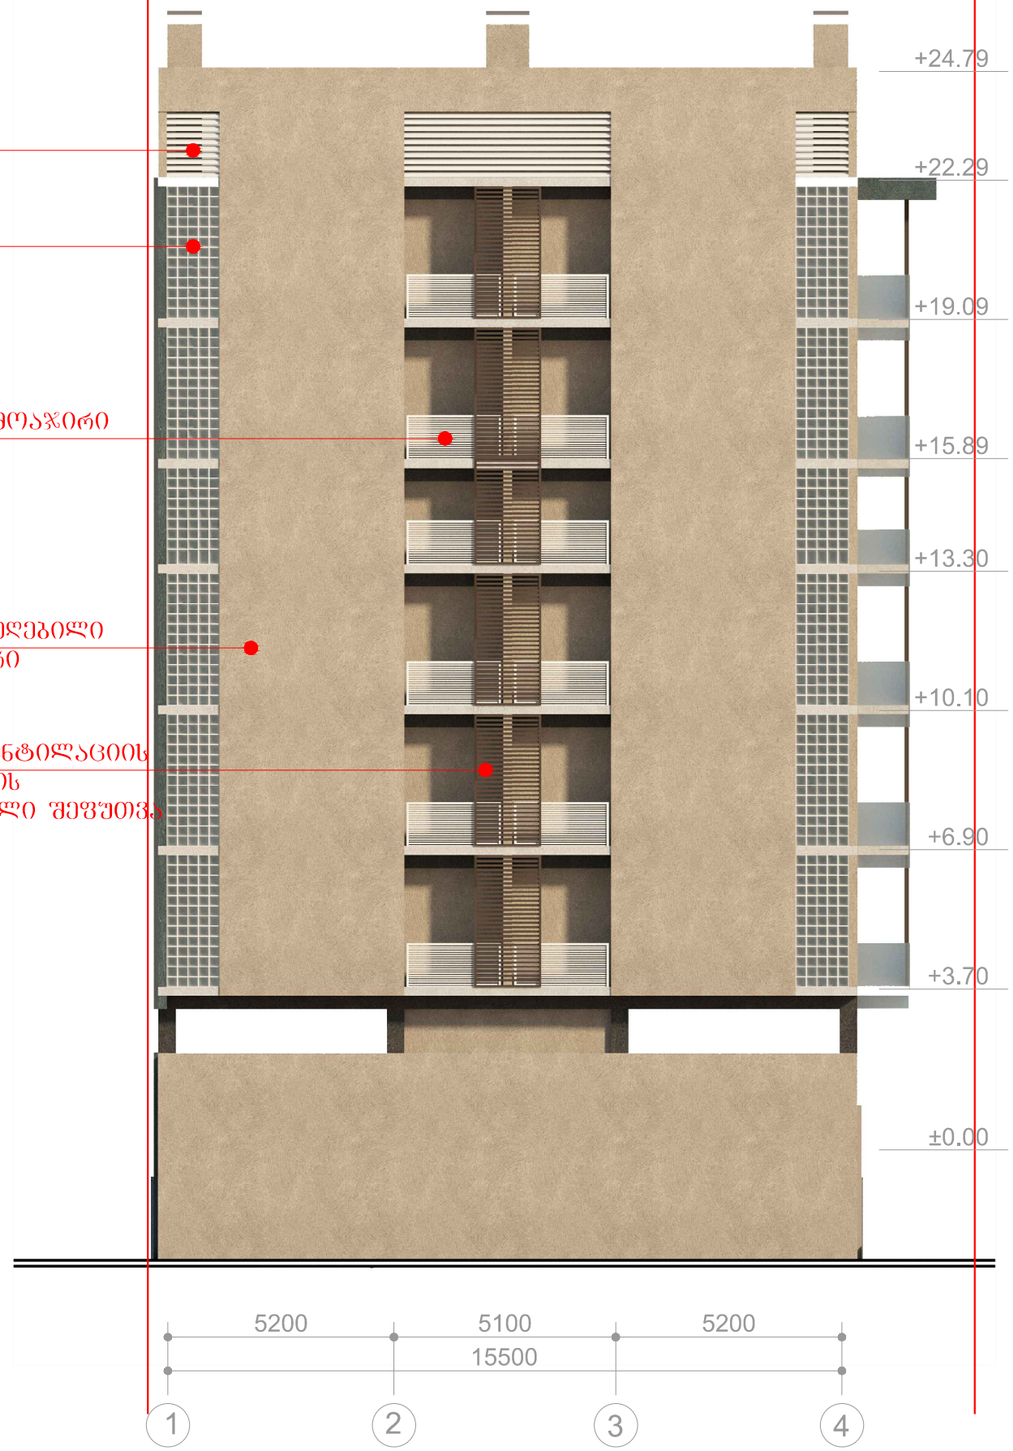

დამკვეთი:	შ.პ.ს. ახალშენი2016	ფასადები	შ.პ.ს. ახალშენი2016	არქიტექტორი:	გ.მირიანაშვილი		2016 წ.
მისამართი:			405136758				მ. 1:200

ფასადი C-A

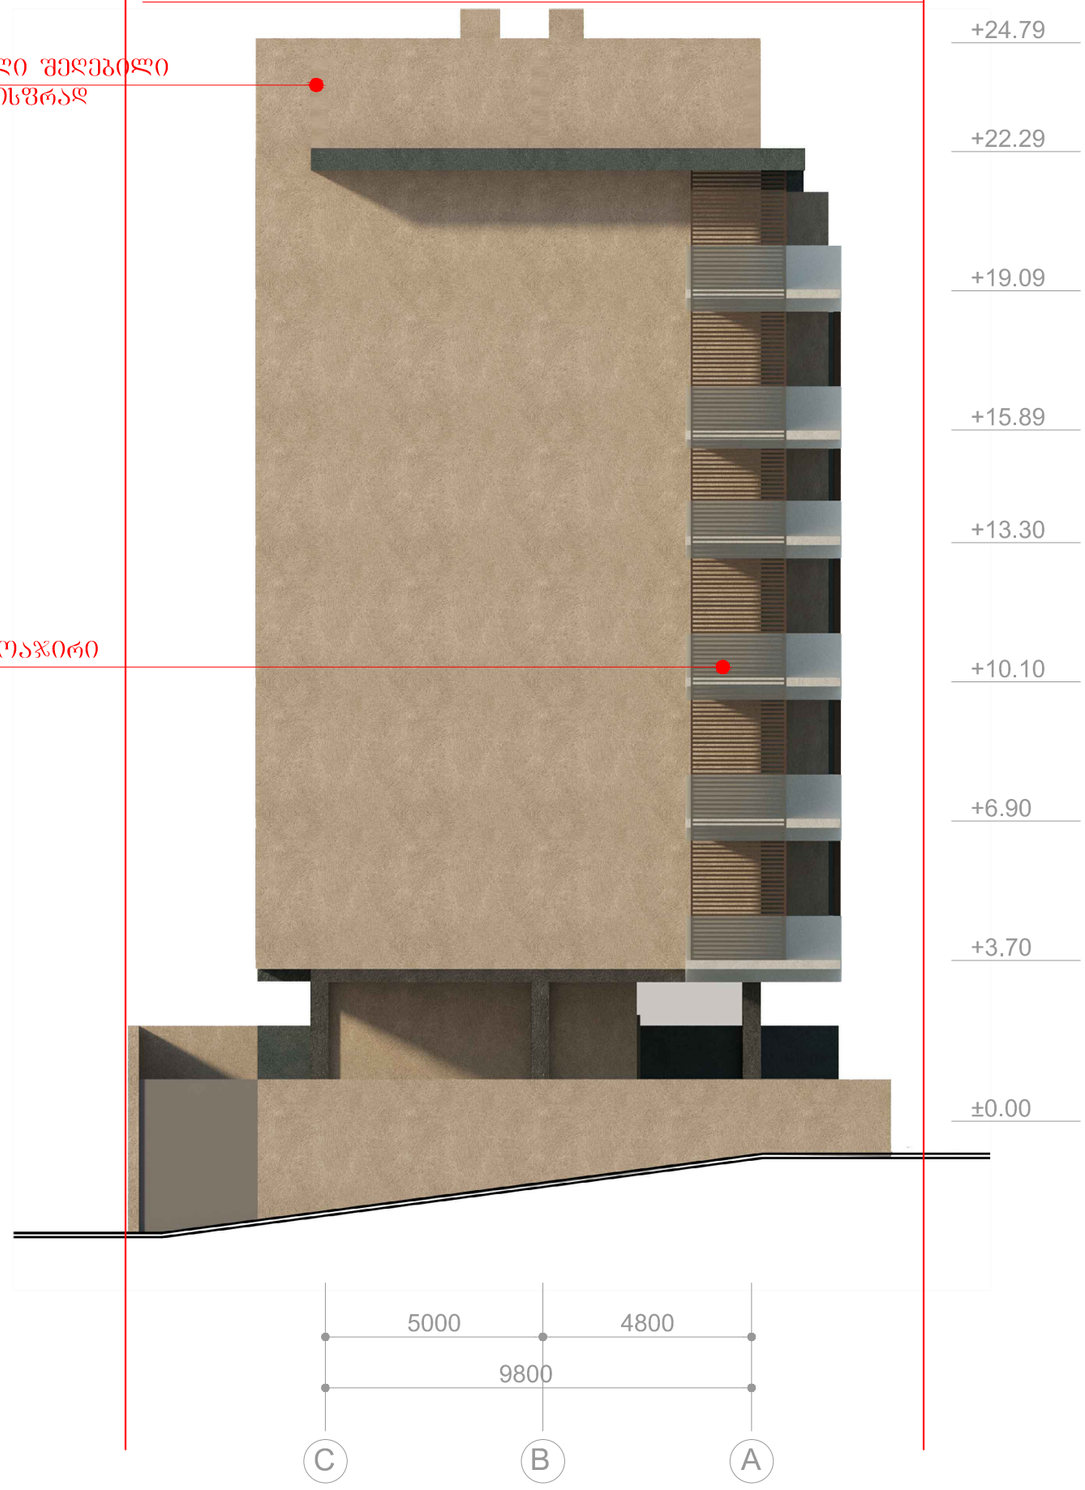

ფასადი A-C



დამკვეთი:	შ.პ.ს. ახალშენი2016	ფასადები	შ.პ.ს. ახალშენი2016	არქიტექტორი:	გ.მირიანაშვილი		2016 წ.
მისამართი:			405136758				მ. 1:200