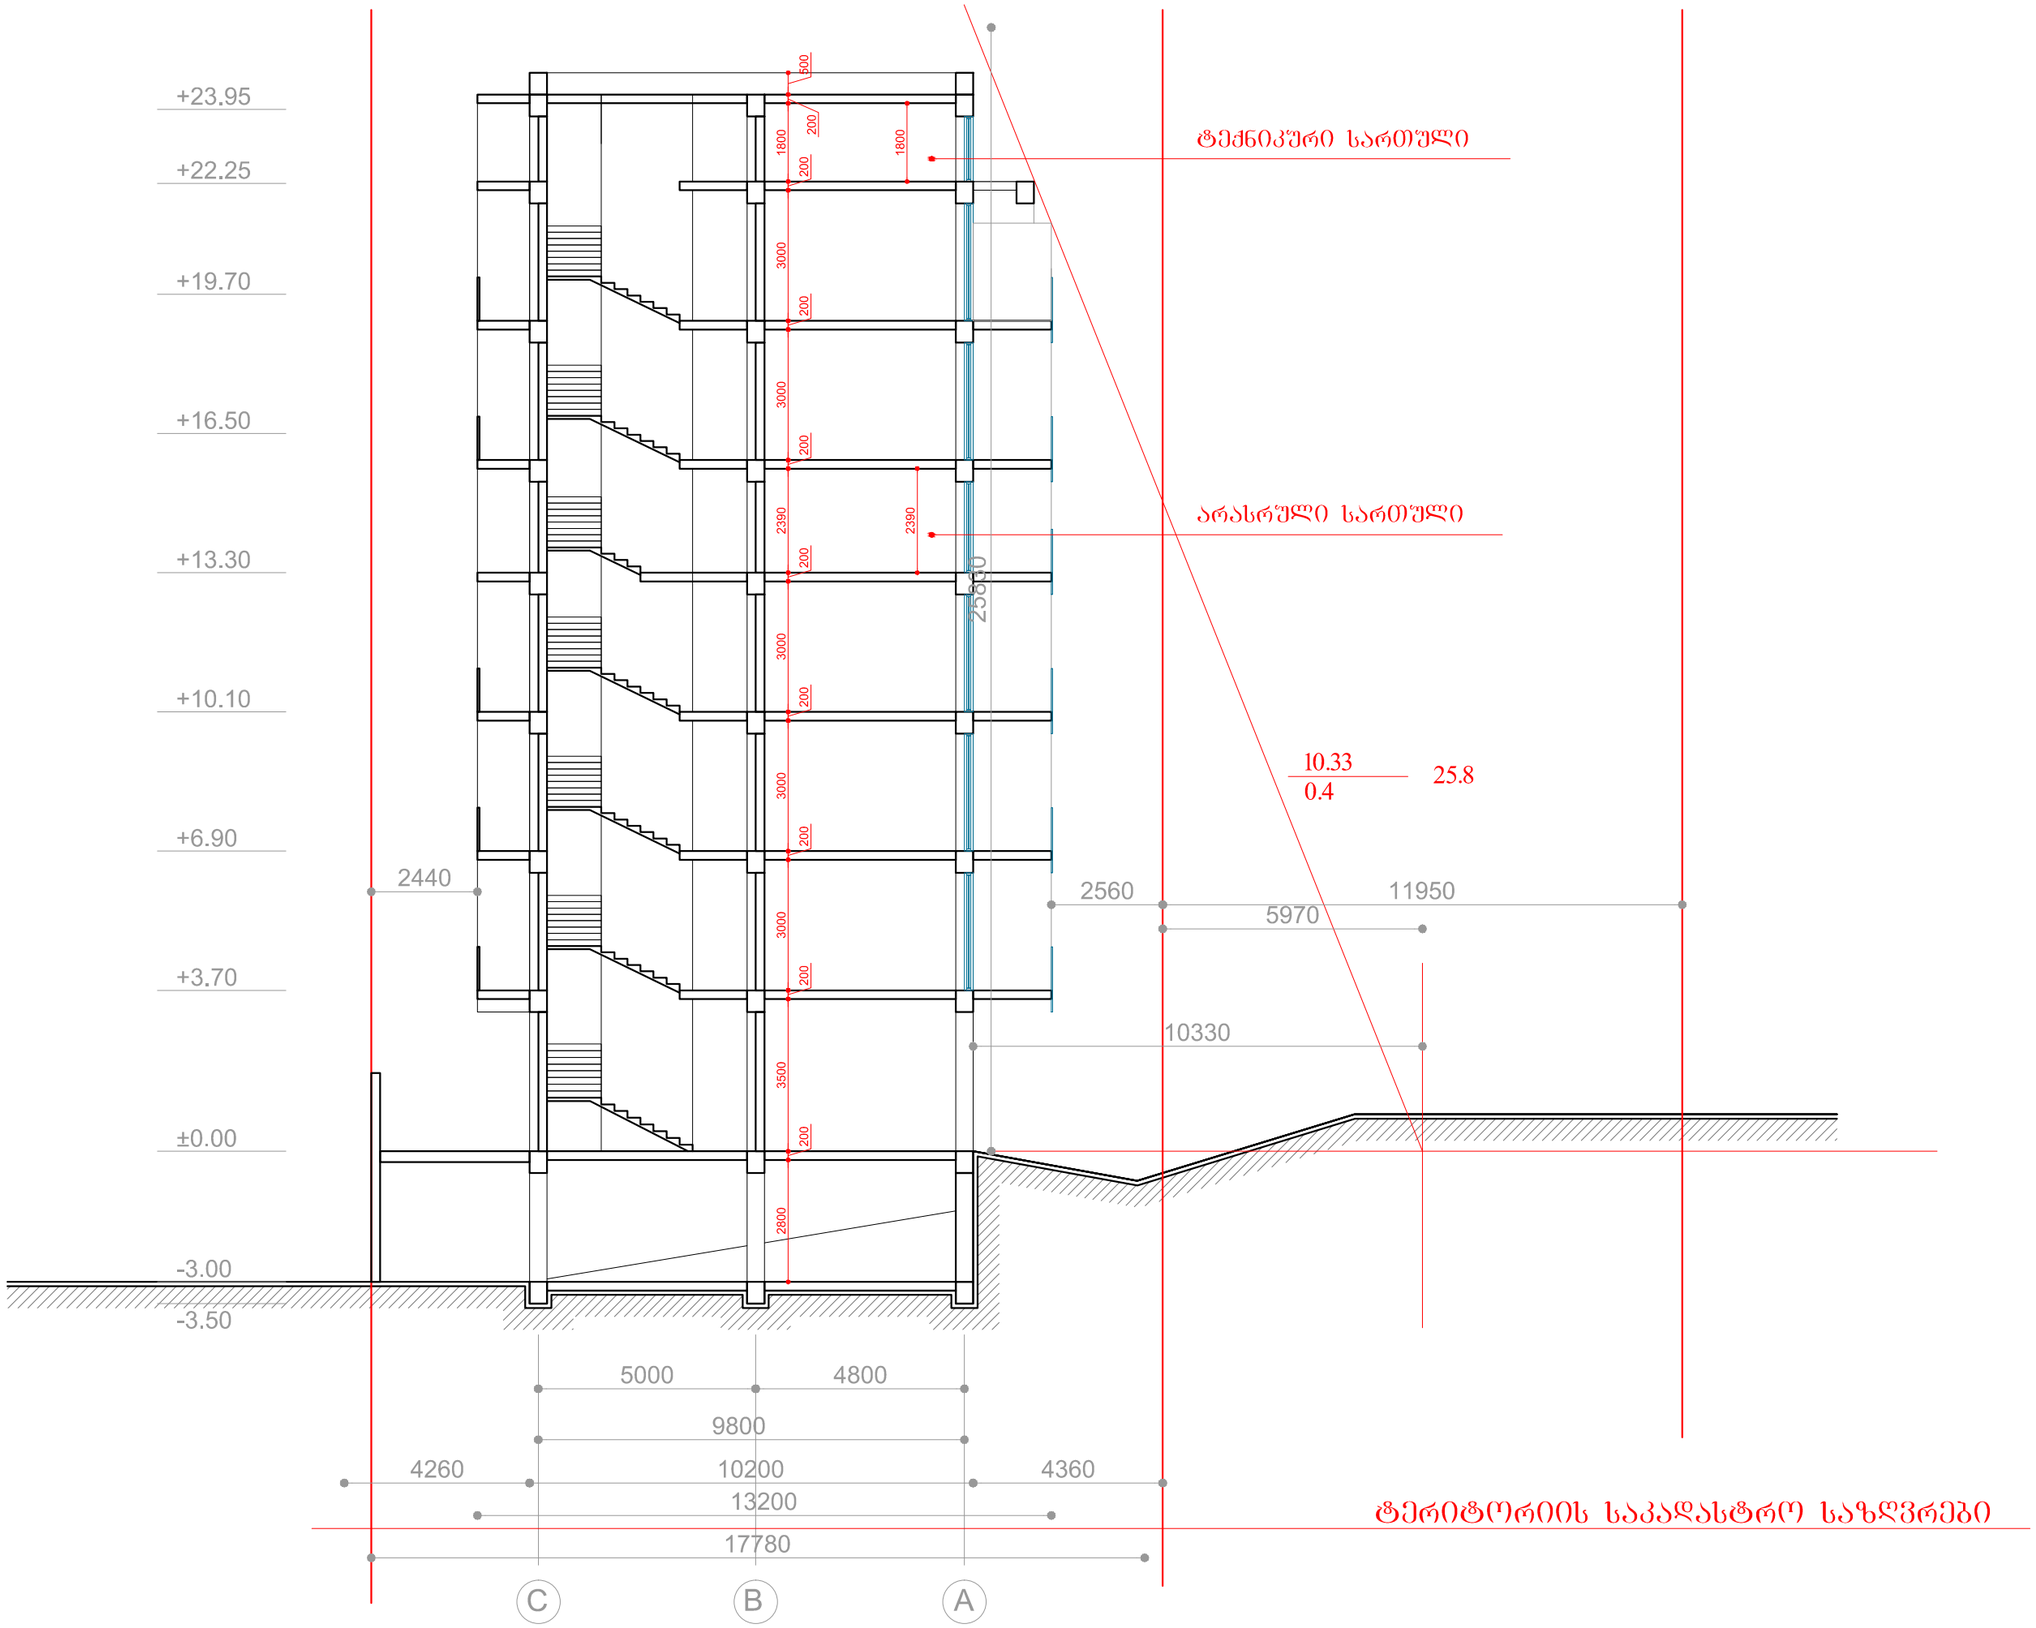

დამკვეთი:	შ.პ.ს. ახალშენი2016	ჭრილი 1-1	შ.პ.ს. ახალშენი2016	არქიტექტორი:	გ.მირიანაშვილი		2016 წ.
მისამართი:			405136758				მ. 1:200



დამკვეთი:	შ.პ.ს. ახალშენი2016	არსებული ტოპოგრაფიული რუკა	შ.პ.ს. ახალშენი2016	არქიტექტორი:	გ.მირიანაშვილი		2016 წ.
მისამართი:			405136758				მ. 1:200

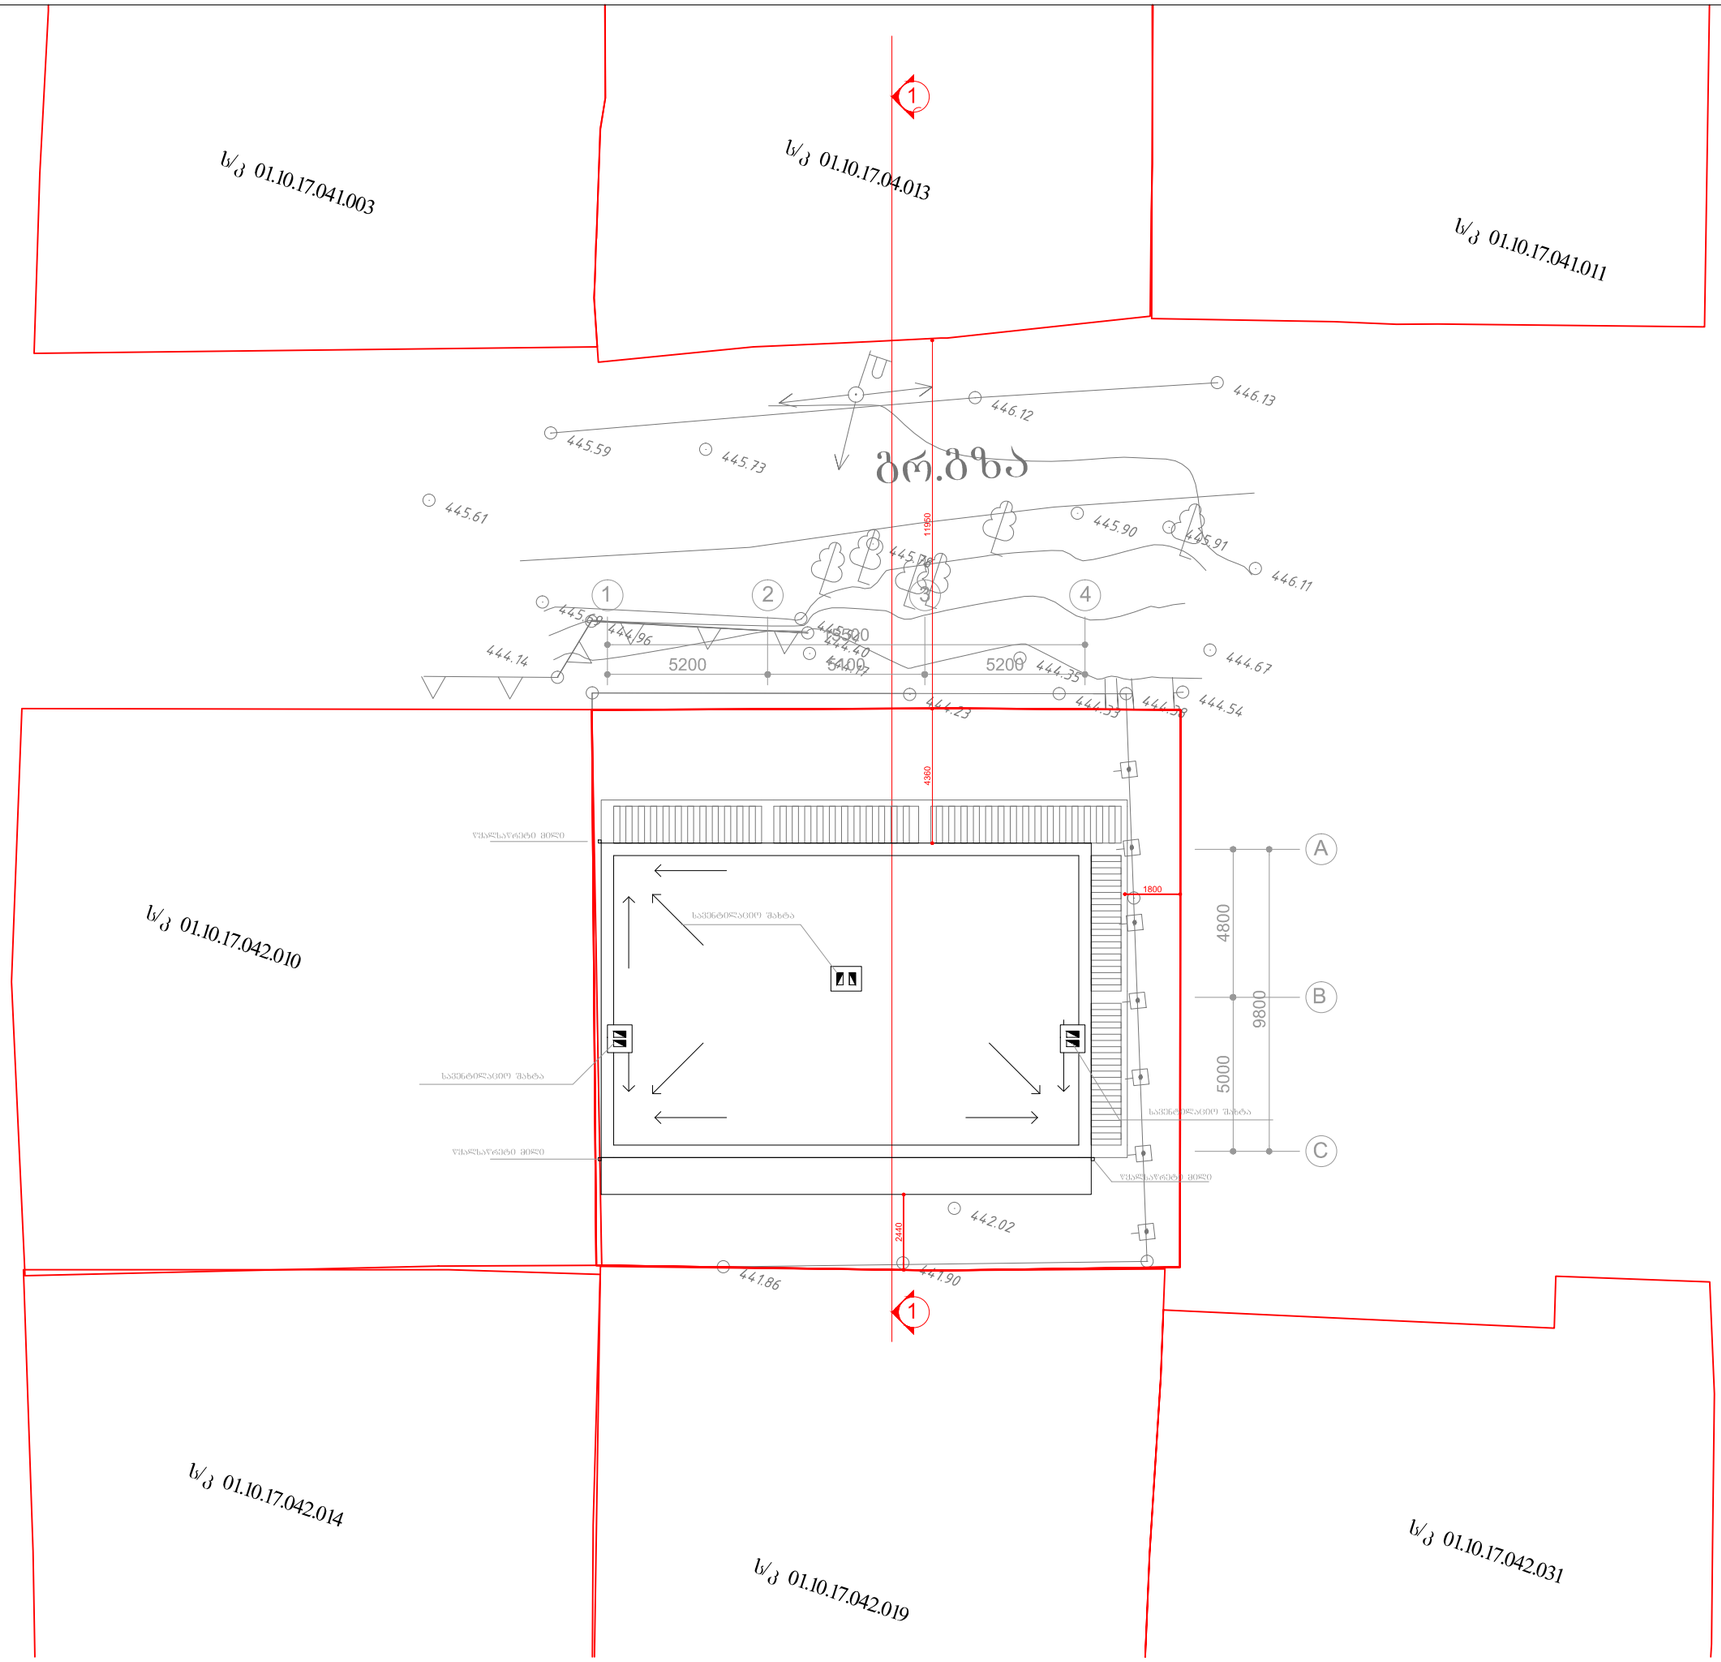

დამკვეთი:	შ.პ.ს. ახალშენი2016	გენგეგმა	შ.პ.ს. ახალშენი2016	არქიტექტორი:	გ.მირიანაშვილი		2016 წ.
მისამართი:			405136758				მ. 1:200