
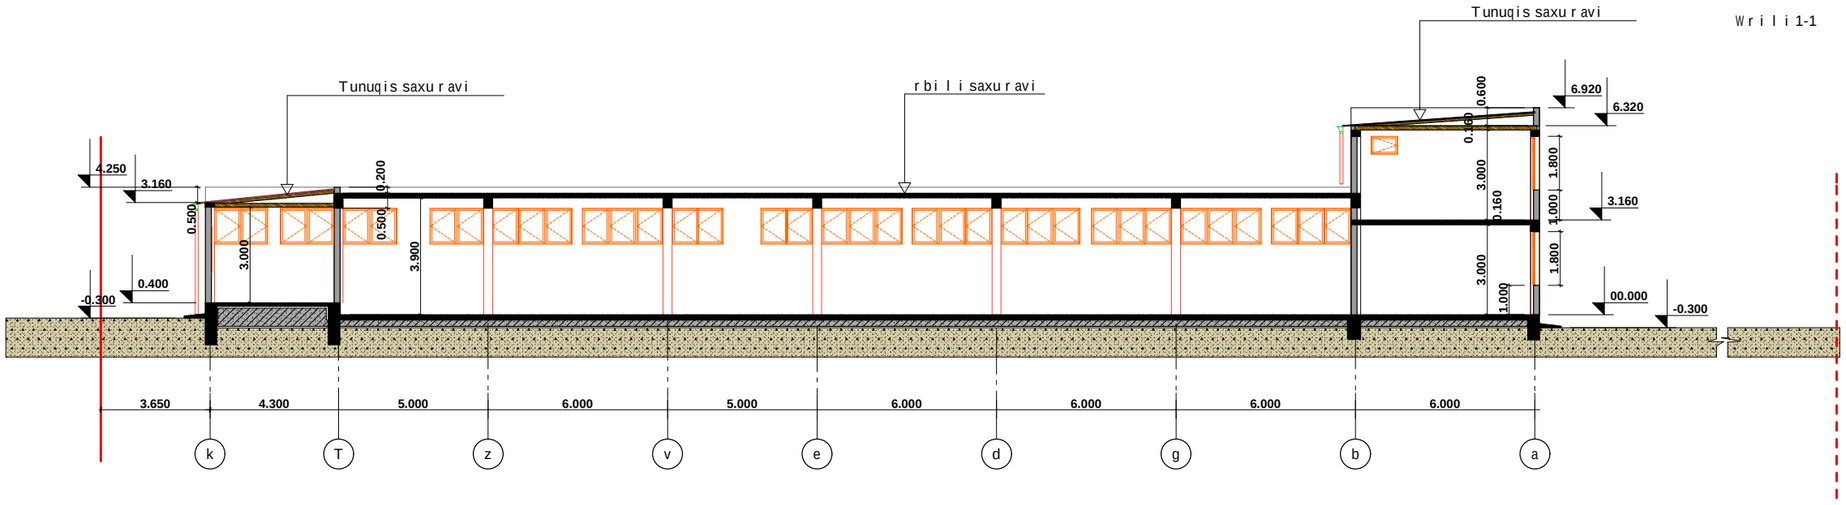



Wrili 1-1

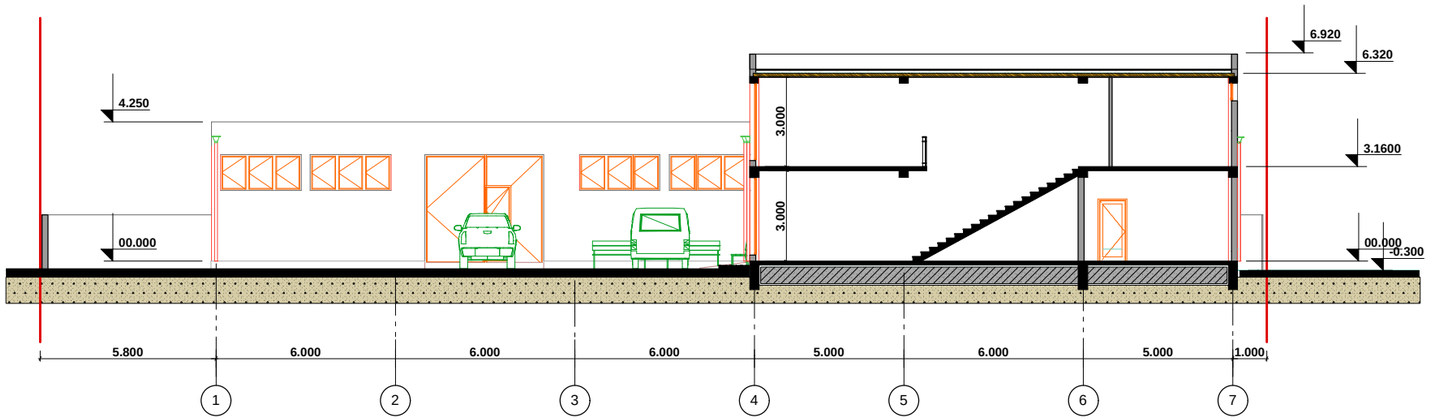


Wrili 2-2

| | | | |
|---|---|---|---|
| Sps "nt studia" | arqiteqtura-proeqtireba | tel 599 396 107 t.malania@mail.ru | proeqtis dasaxeleba |
| direqtori | n.kvitatiani | | xisgadasamuSavebeli saamqro |
| arqiteqtori | T.malania | | naxazi: Wrili 1-1 Wrili 2-2 m 1:200 |
| Seasrula | | | damkveTi zviadi Toloraia. |
| | | | misamarTi: q.Tbilisi gzatkecili gardabani 42 |

PDF created with pdfFactory Pro trial version www.pdffactory.com