ქ. თბილისი

სოფელი დიღომი (ს.კ. 01.72.14.038.890)

პროექტის სახელწოდება

მრავალბინიანი საცხოვრებელი სახლი

პირობითი ნიშნები

ნაკვეთის საზღვარი

+3.60 არქიტექტურული ნიშნული

+3,00 არქიტექტურული ნიშნული

ექსპლიკაცია

1 A-ბლოკი შეთანხმებული

2 B-ბლოკი საპროექტო

შენიშვნა

1. ნახაზის ყველა ცვლილება მშენებლობისას შეთანხმებული უნდა იყოს პროექტის ავტორთან

New Line studio ARCHITECTS

თბილისი, მაყაშვილის #6

ტელ: 298 33 98

contact@nlstudio.com.ge

www.NLSA.GE

ნახაზის დასახელება

გენგეგმა

თანამდებობა	გვარი	ხელმოწერა
დირექტორი	კ. თევდორაძე	
მთ.არქიტექტორი	ბ. მარგველანი	
არქიტექტორი	გ. რევაზიშვილი	
მასშტაბი	1:200	ფორმატი
თბილისი 2015 წ.	შეცვლილი / შეცვლილი	A-3

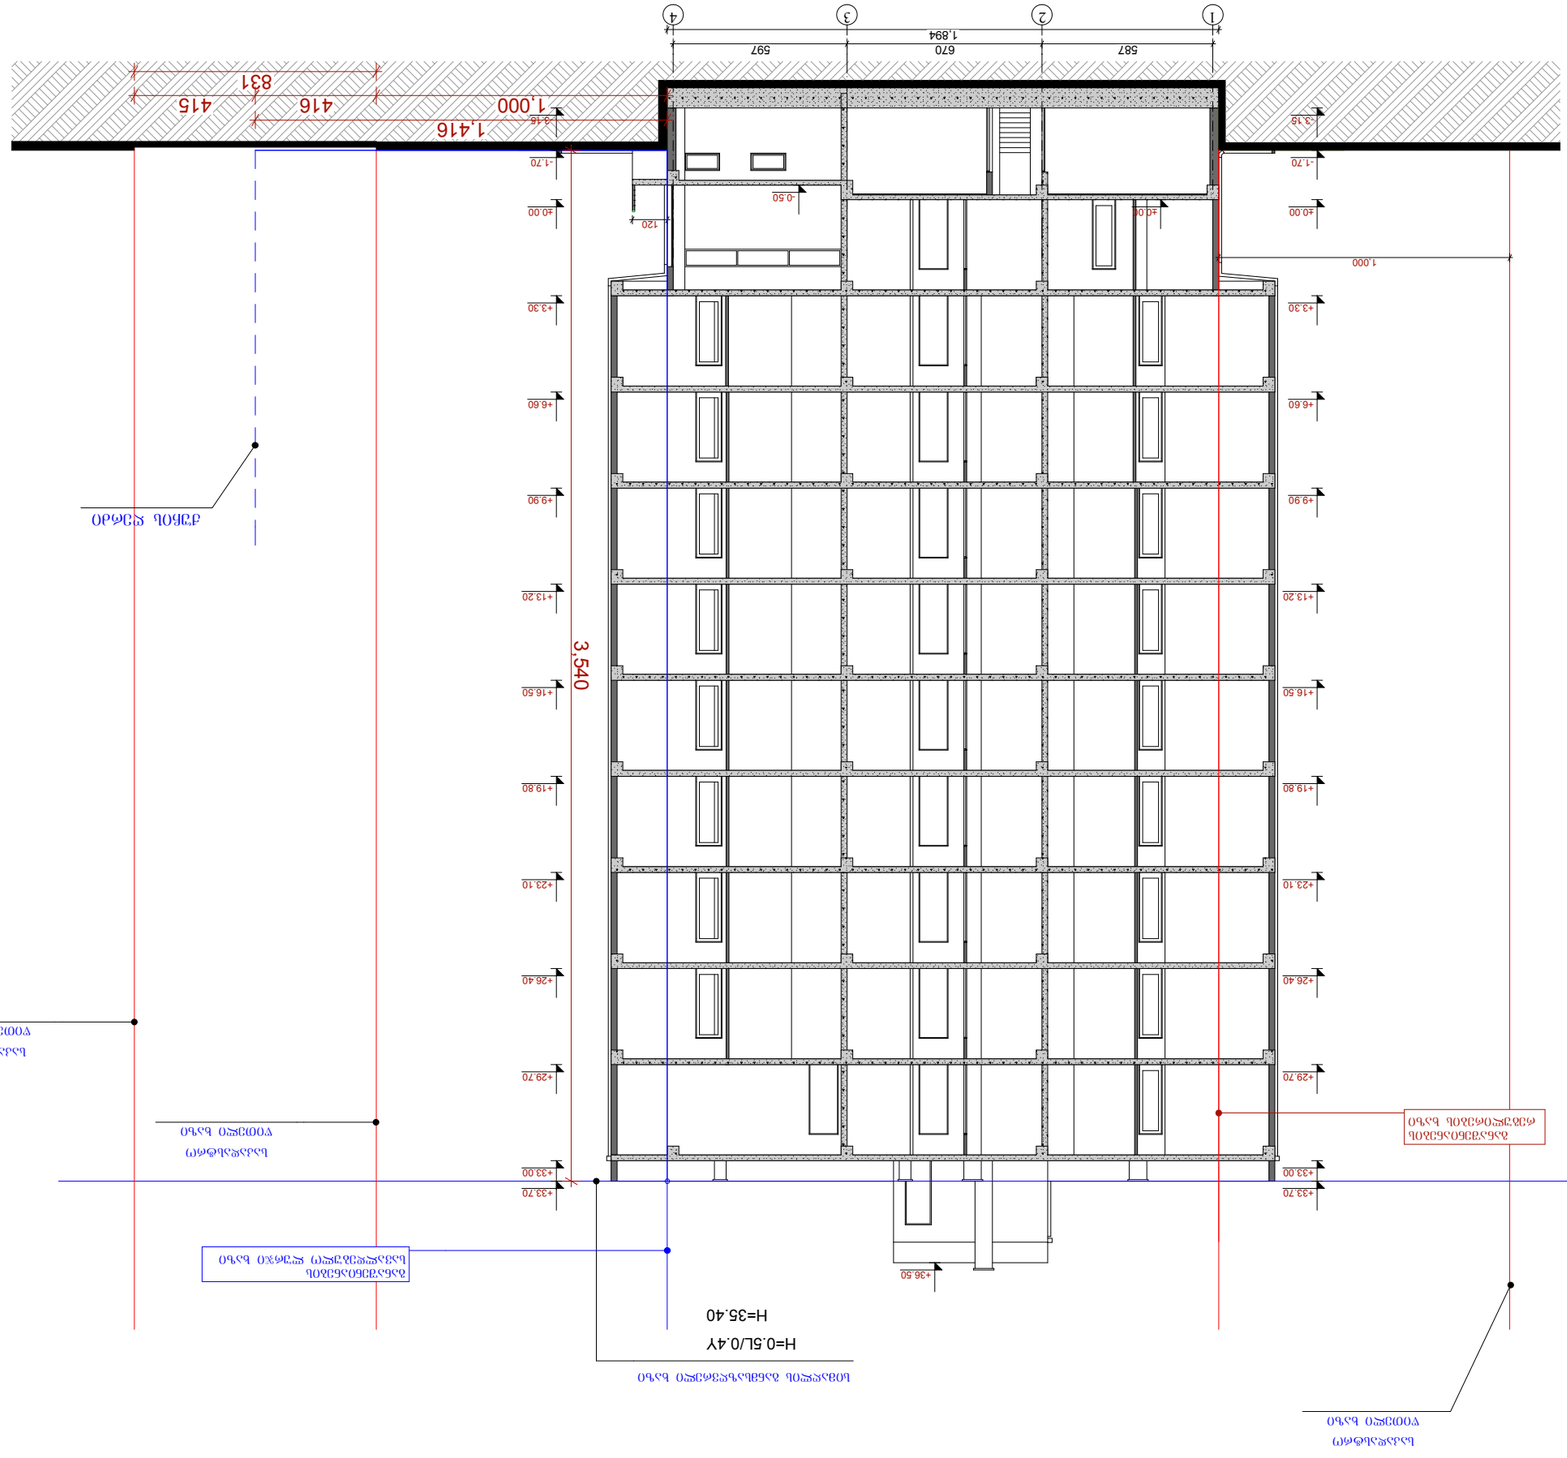
1
2
3
4
587
670
597
1,894
1,000
416
415
831
1,416
9.16
3.16
1.70
±0.00
0.50
120
1,000
+3.30
+6.60
+9.90
+13.20
+16.50
+19.80
+23.10
+26.40
+29.70
+33.00
+33.70
+36.50
3,540
H=0.5L/0.4Y
H=35.40
ბეტონის ბაზალტოვანი ფილა
ბაზალტოვანი ფილა
ბაზალტოვანი ფილა